

Smlouva o budoucí smlouvě o zřízení služebnosti

kterou dne, měsíce a roku níže uvedeného uzavřeli ve smyslu ust. § 1785 a násl. zákona č. 89/2012 Sb., občanského zákoníku a ve smyslu ust. § 104 odst. 3 zákona č. 127/2005 Sb., o elektronických komunikacích a o změně některých souvisejících zákonů

1. Česká telekomunikační infrastruktura a.s.,

sídlo: Olšanská 2681/6, Praha 3, Žižkov, 130 00

IČ: 04084063, DIČ: CZ04084063

zapsaná v obchodním rejstříku vedeném Městským soudem v Praze, odd. B, vložka 20623

zastoupená na základě plné moci společnosti Vegacom a.s.

se sídlem Novodvorská 1010/14, Praha 4 – Lhotka, 142 01, IČ: 25788680, DIČ: CZ25788680

zapsaná v obchodním rejstříku vedeném Městským soudem v Praze, odd. B, vložka 6070

zastoupená na základě plné moci společnosti K.V.Z. spol. s r. o. se sídlem Mokrý 386, Zlín, PSČ 760 01, IČ: 00546178, DIČ: CZ00546178

zapsaná v obchodním rejstříku vedeném Krajským soudem v Brně, odd. C, vložka 106

zastoupená na základě plné moci [REDAKCE]

bankovní spojení: PPF banka

číslo účtu: [REDAKCE]

jako budoucí oprávněná osoba (dále jen „Oprávněný“)

a

2. město Uherský Brod

se sídlem: Masarykovo nám. 100, 68801 Uherský Brod

IČ: 00291463

DIČ: CZ00291463 (plátce DPH)

zastupuje: Mgr. David Surý, místostarosta

bankovní spojení: Komerční banka a.s.

číslo účtu: [REDAKCE]

jako budoucí obtížená osoba (dále jen „Obtížený“)

(oba též jako „Smluvní strana“ nebo „Smluvní strany“),

všichni účastníci a jejich oprávnění zástupci dle vlastního prohlášení plně způsobilí k právním úkonům

takto:

I.

1. Oprávněný je oprávněn vykonávat komunikační činnosti ve smyslu ustanovení § 7 zákona č. 127/2005 Sb., o elektronických komunikacích a o změně některých souvisejících zákonů.

2. Obtížený výslovně prohlašuje, že je výlučným vlastníkem Pozemků:

- parc. č. st. 1388 – zastavěná plocha a nádvoří (dále jen „Pozemek“),
- parc. č. 1746/8 – zahrada (dále jen „Pozemek“),

nemovitosti jsou zapsány na LV č. 10001 u Katastrálního úřadu pro Zlínský kraj, Katastrální pracoviště Uherský Brod, **pro katastrální území Uherský Brod**, obec Uherský Brod. (dále jako „Pozemky“).

3. Pro účely této smlouvy se rozumí:

- rozvaděčem veřejné komunikační sítě je skříň rDSLAM,
- podzemním vedením veřejné komunikační sítě je pokládka kabelů pro propojení skříní,

4. Oprávněný je investorem stavby pod označením:

„11010-060283 RVDSL1617_M_Z_UBRD80_OK“ (dále jen „Stavba“) v jejímž rámci bude na Pozemcích umístěno podzemní komunikační vedení veřejné komunikační sítě a nový rozvaděč typu rDSLAM,

(dále jen „Podzemní komunikační vedení“).

5. Předpokládaná poloha umístění Podzemního komunikačního vedení na Pozemcích je vyznačena v kopii katastrální mapy, která je přílohou a nedílnou součástí této smlouvy. Skutečná poloha umístění Podzemního komunikačního vedení na Pozemcích bude zaměřena po realizaci Stavby na Pozemcích. Na základě skutečné polohy umístění Podzemního komunikačního vedení na Pozemcích bude vyhotoven geometrický plán, kterým bude vyznačena část Pozemku, k níž bude právo odpovídající služebnosti inženýrské sítě dle této smlouvy zřízeno (dále jen „Geometrický plán“). Část Pozemků, k nimž bude právo odpovídající služebnosti inženýrské sítě dle této smlouvy zřízeno, bude po umístění Stavby na Pozemcích vyznačena v Geometrickém plánu v následujícím rozsahu: - v šířce 0,25 m na každou stranu od osy podzemního komunikačního vedení veřejné komunikační sítě umístěného na Pozemcích a v délce tohoto vedení na Pozemcích, se zohledněním skutečnosti, že uvedená šířka a délka jsou limitovány hranicemi Pozemků.

II.

1. Oprávněný a Obtížený se zavazují uzavřít na písemnou výzvu Oprávněného smlouvu o zřízení služebnosti inženýrské sítě s podstatnými náležitostmi uvedenými v této smlouvě do 12 kalendářních měsíců od dokončení, resp. převzetí dokončené Stavby, nejpozději však do konce roku 2020. Oprávněný se zavazuje předložit Obtíženému návrh smlouvy o zřízení služebnosti inženýrské sítě včetně Geometrického plánu.

3. Obtížený se zavazuje uzavřít smlouvu o zřízení služebnosti inženýrské sítě, a to nejpozději do 2 kalendářních měsíců ode dne doručení písemné výzvy.

III.

1. Smlouvou o zřízení služebnosti inženýrské sítě zřídí Obtížený ve prospěch Oprávněného k části Pozemku vyznačené Geometrickým plánem služebnost inženýrské sítě spočívající v právu umožňujícím Oprávněnému využít zatížené Pozemky pro účely zřízení Stavby (rozvaděče veřejné komunikační sítě – skříň rDSLAM a podzemní vedení veřejné komunikační sítě – pokládka kabelů pro propojení skříní) včetně práva vstupu a vjezdu na tyto pozemky v souvislosti se zřízením a provozováním Stavby a prováděním její údržby a oprav.

2. Služebnost bude zřízena na dobu neurčitou.

3. V případě, že bude Stavba překážkou v realizaci budoucího záměru Obtíženého – zřízení okružní křižovatky, zavazuje se Oprávněný ji na své náklady přeložit.

IV.

1. Služebnost bude zřízena za jednorázovou náhradu ve výši **200Kč/bm** délky vedení služebnosti inženýrské sítě. K jednorázové náhradě bude připočtena daň z přidané hodnoty ve výši stanovené platným právním předpisem.

2. Jednorázovou náhradu dle předchozího bodu této smlouvy uhradí Oprávněný Obtíženému na základě daňového dokladu, přičemž Obtížený je oprávněn vystavit daňový doklad až poté, co bude Obtíženému doručeno vyrozumění katastrálního úřadu o provedení zápisu Služebnosti do katastru nemovitostí. Daňový doklad bude vystaven se splatností 30 dnů ode dne jeho doručení, bude obsahovat všechny náležitosti daňového dokladu dle zákona č. 235/2004 Sb., o dani z přidané hodnoty, ve znění pozdějších předpisů, dále bude obsahovat „11010-060283“ a „RVDSL1617_M_Z_UBRD80_OK“ dle čl. I bodu 4 této smlouvy a Obtížený jej zašle na adresu Česká telekomunikační infrastruktura a.s., Olšanská 6, Praha 3 – Žižkov, 130 00. Dnem poskytnutí Služebnosti pro účely daně z přidané hodnoty a tedy dnem uskutečnění zdanitelného plnění je den podání návrhu na vklad Služebnosti do katastru nemovitostí.

Bude-li na daňovém dokladu uveden jiný než Oznámený účet, Oprávněný je oprávněn poukázat příslušnou platbu na kterýkoli Oznámený účet Obtíženého. Úhrada platby na kterýkoli Oznámený účet (tj. účet odlišný od účtu uvedeného na daňovém dokladu) je smluvními stranami považována za řádnou úhradu plnění dle smlouvy. Zveřejní-li příslušný správce daně v souladu s § 106a zákona o DPH způsobem umožňujícím dálkový přístup skutečnost, že Obtížený je nespolehlivým plátcem, nebo má-li být platba za zdanitelné plnění uskutečněné Obtíženým (plátcem DPH) v tuzemsku poskytnuta zcela nebo zčásti bezhotovostním převodem na účet vedený poskytovatelem platebních služeb mimo tuzemsko (§ 109 zákona o DPH), je Oprávněný oprávněn zadržet z každé fakturované platby za poskytnuté zdanitelné plnění daň z přidané hodnoty a tuto (aniž k tomu bude vyzván jako ručitel) uhradit za Obtíženého příslušnému správci daně. Po provedení úhrady daně z přidané hodnoty příslušnému správci daně v souladu s tímto článkem je úhrada zdanitelného plnění Obtíženému bez příslušné daně z přidané hodnoty (tj. pouze základu daně) smluvními stranami považována za řádnou úhradu dle této smlouvy (tj. základu daně i výše daně z přidané hodnoty), a Obtíženému nevzniká žádný nárok na úhradu případných úroků z prodlení, penále, náhrady škody nebo jakýchkoli dalších sankcí vůči Oprávněnému, a to ani v případě, že by mu podobné sankce byly vyměřeny správcem daně.

V.

1. Oprávněný se zavazuje, že při zřizování, provozu, opravách a údržbě Podzemního komunikačního vedení bude šetřit práv Obtíženého.

2. Oprávněný je povinen po ukončení stavebních prací uvést dotčené Pozemky bezodkladně na vlastní náklady do předešlého, popřípadě náležitého stavu a nahradit škodu způsobenou provedením prací.

3. Oprávněný je povinen oznámit Obtíženému každý vstup na Pozemky, včetně oznámení činností, které v této souvislosti budou na Pozemcích vykonávány. Oznámení musí být učiněno písemnou formou na adresu Obtíženého uvedenou v této smlouvě, a to s dostatečným předstihem.

4. Oprávněný se zavazuje zajistit vyhotovení Geometrického plánu na své náklady a uhradit správní poplatek za řízení o povolení vkladu Služebnosti do katastru nemovitostí.

VI.

Do doby uzavření smlouvy o zřízení služebnosti inženýrské sítě jsou smluvní strany vázány touto smlouvou a zavazují se, že neučiní žádné právní úkony, které by vedly ke zmaření účelu této smlouvy. Obtížený se tímto zavazuje, že v případě převodu vlastnického práva k Pozemkům nebo k jejich části dotčené Stavbou zaváže budoucího vlastníka k uzavření smlouvy o zřízení služebnosti inženýrské sítě podle této smlouvy.

VII.

Závazek smluvních stran uzavřít budoucí smlouvu o zřízení služebnosti inženýrské sítě zanikne, pokud do 36 kalendářních měsíců ode dne uzavření této smlouvy nedojde k zahájení realizace Stavby na Pozemcích.

VIII.

Uzavřením této smlouvy Obtížený uděluje Oprávněnému souhlas, po nabytí právní moci územního rozhodnutí – rozhodnutí o umístění Stavby na Pozemcích (příp. po vydání územního souhlasu), v souladu s tímto územním rozhodnutím (příp. územním souhlasem) Stavbu na Pozemcích umístit a provozovat ji. Současně pro potřeby realizace Stavby uděluje Obtížený Oprávněnému souhlas ke vstupu na Pozemky, příp. jeho smluvnímu dodavateli (zhotoviteli) Stavby, a to za podmínek uvedených v čl. V bodu 3 této smlouvy.

IX.

1. Obtížený bere na vědomí, že Oprávněný ve smyslu ustanovení § 5 odst. 2 písm. b) zákona č. 101/2000 Sb., o ochraně osobních údajů, zpracovává a shromažďuje osobní údaje Obtíženého za účelem realizace této smlouvy a budoucí smlouvy o zřízení služebnosti inženýrské sítě, jak je v této smlouvě specifikováno, jakož i pro účely oznamování budoucích vstupů.

2. Obtížený výslovně prohlašuje, že souhlasí s tím, aby Oprávněný ve smyslu ustanovení § 11 zákona č. 101/2000 Sb. shromáždil a zpracoval o Obtíženém údaje, zejména název právnické osoby, sídlo a identifikační číslo, a to za účelem jejich eventuálního použití při realizaci práv a povinností Oprávněného a Obtíženého v souvislosti s touto smlouvou i se smlouvou o zřízení služebnosti inženýrské sítě. K jiným účelům nesmí být těchto údajů použito.

X.

1. Smlouva je vyhotovena ve 2 stejnopisech z nichž Obtížený obdrží 1 vyhotovení, Oprávněný obdrží 1 vyhotovení.

2. Tato smlouva nabývá platnosti a účinnosti dnem podpisu oběma smluvními stranami.
3. Tato smlouva může být měněna pouze písemně. Za písemnou formu nebude pro tento účel považována výměna e-mailových či jiných elektronických zpráv.
4. Na práva stran vzniklá z této smlouvy či jejího porušení se neuplatní § 633 občanského zákoníku. Strany se dohodly, že lhůta podle § 633 odst. 1 občanského zákoníku se prodlužuje na 10 let.
5. Tato smlouva obsahuje úplné ujednání o předmětu smlouvy a všech náležitostech, které strany měly a chtěly ve smlouvě ujednat, a které považují za důležité pro závaznost této smlouvy. Žádný projev stran učiněný při jednání o této smlouvě ani projev učiněný po uzavření této smlouvy nesmí být vykládán v rozporu s výslovnými ustanoveními této smlouvy a nezakládá žádný závazek žádné ze stran.
6. Odpověď strany této smlouvy, podle § 1740 odst. 3 občanského zákoníku, s dodatkem nebo odchylkou, není přijetím nabídky na uzavření této smlouvy, ani když podstatně nemění podmínky nabídky.
7. Žádný závazek dle této smlouvy není fixním závazkem podle § 1980 občanského zákoníku.
8. Smluvní strany potvrzují, že uzavření této smlouvy je výsledkem jednání stran a každá ze stran měla příležitost ovlivnit obsah této smlouvy.

XI. Doložka

Doložka platnosti právního úkonu dle § 41 zákona č. 128/2000 Sb., o obcích (obecní zřízení) ve znění pozdějších předpisů:

O zřízení služebnosti a o uzavření této smlouvy rozhodla na straně Obtíženého Rada města Uherský Brod usnesením č. 1533/R46/16 ze dne 27.06.2016.

Příloha: Kopie katastrální mapy s předpokládanou trasou vedení

Ve Zlíně dne 02.06.2016

V dne 2016

Oprávněný:



K.V.Z. spol. s r.o.
Mokrá II 386
760 01 Zlín - Mladcová
005 46 178 DIČ CZ00546178


Česká telekomunikační infrastruktura a.s.

dle plné moci

Obtížený:



město Uherský Brod
Mgr. David Surý
místostarosta

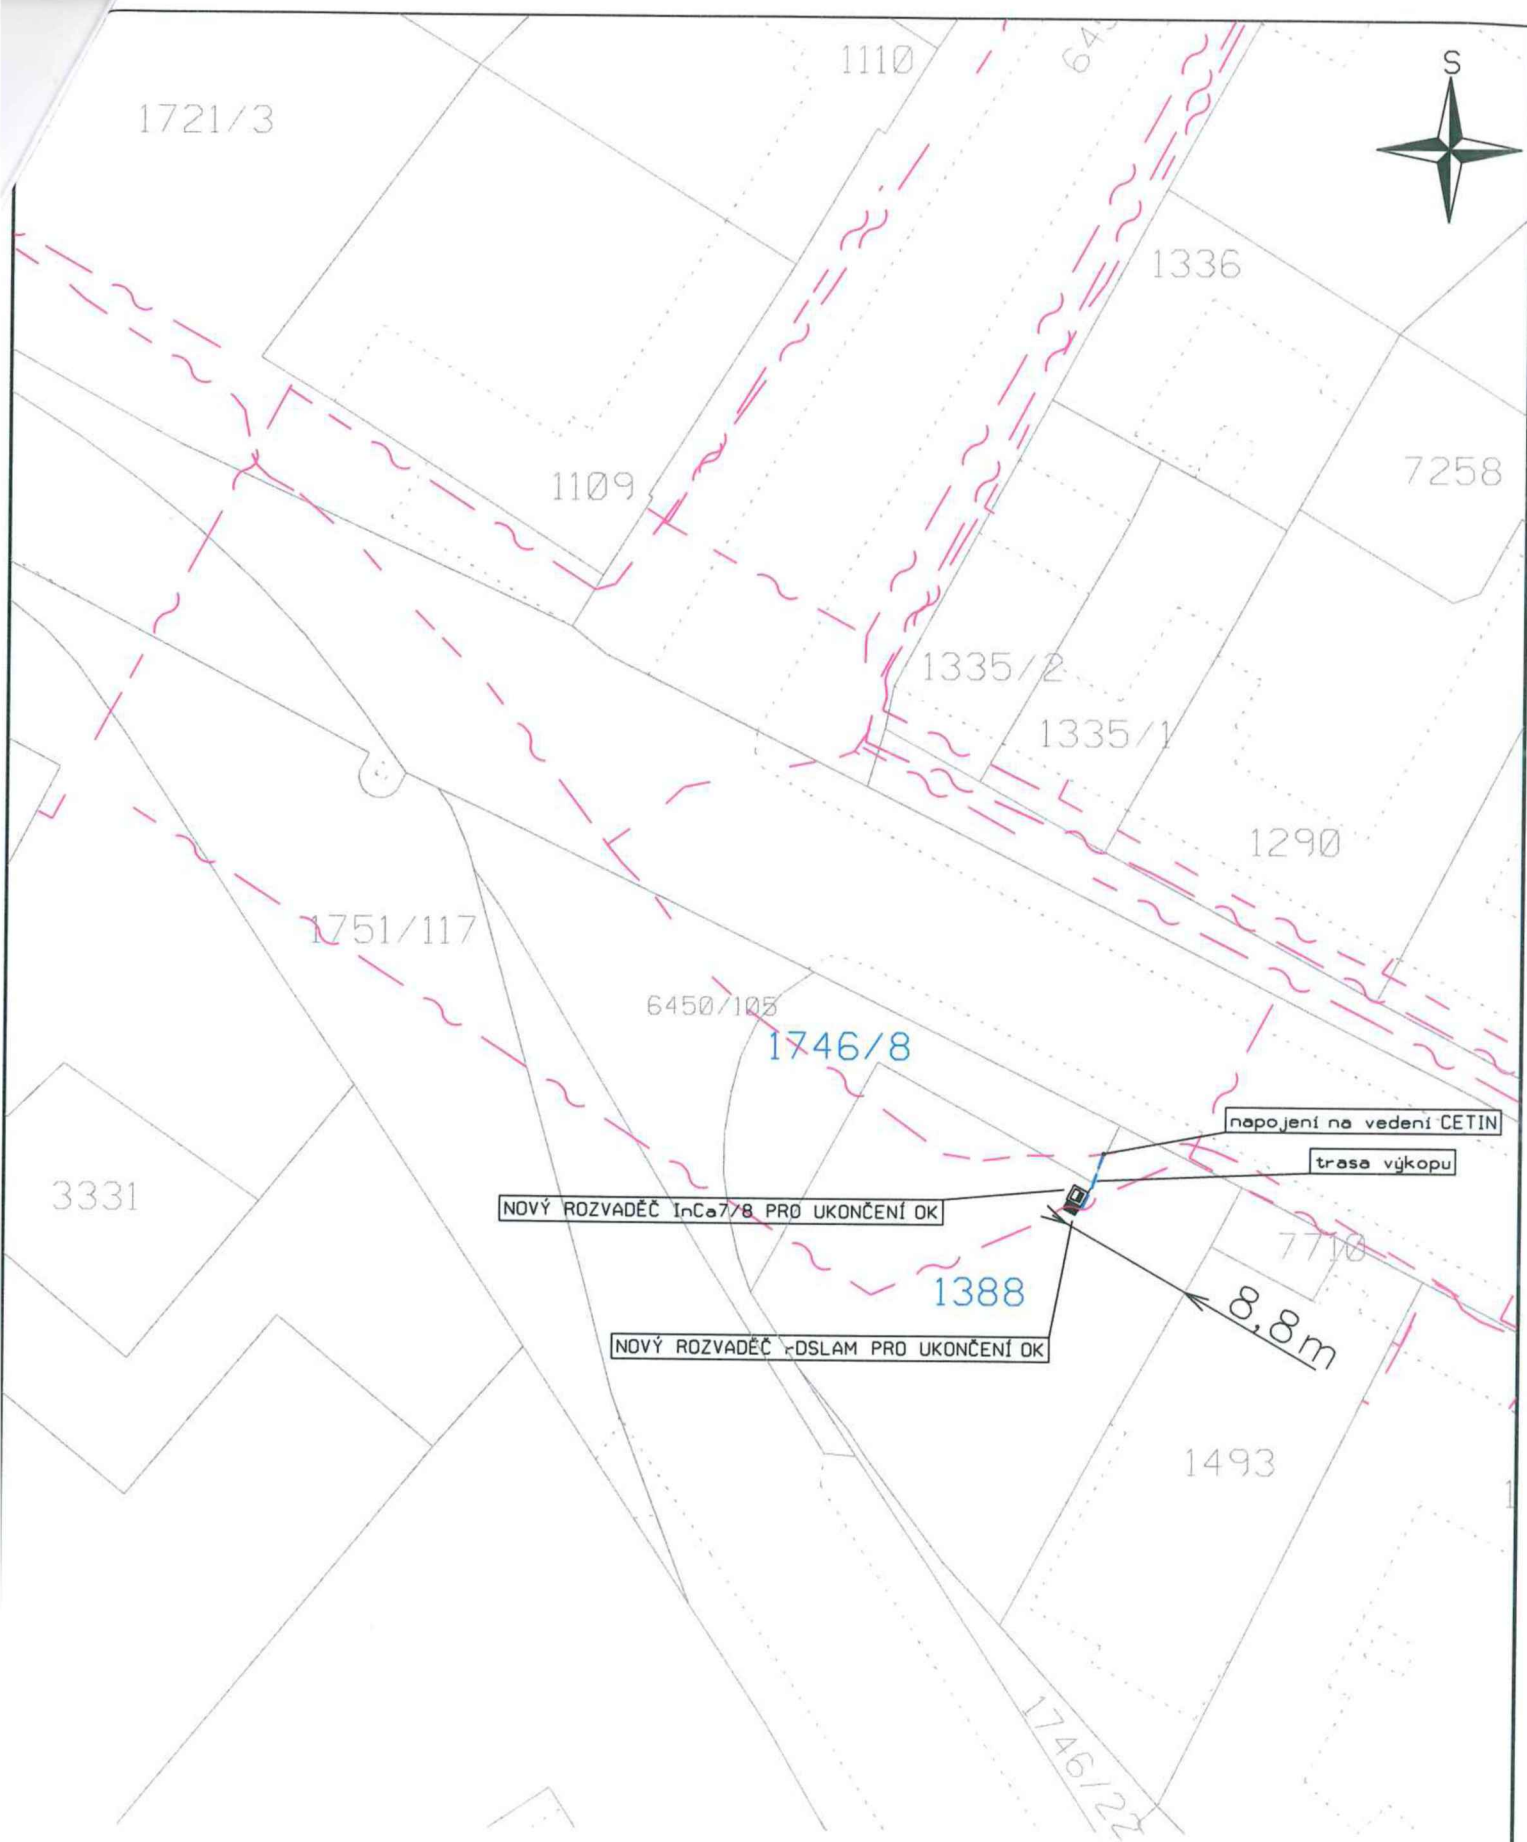

katastrální území Uherský Brod

LEGENDA

	NOVÝ ROZVADEČ InCo
	NOVÝ ROZVADEČ DSLM
	STÁVAJÍCÍ VEDENÍ CETIN

K.V.Z. spol. s r.o. Mokrá 386, 760 01 Zlín, IČO 00546178			
PROJEKTANT: JIŘÍ KRÁLÍČEK	jiri.kralicek@email.cz	tel. 571 117 722	ČÍSLO ZAKÁZKY: KVZ-1396/16
STAVBA: <u>RVDSL1617.M.Z.UBRD80.OK</u>			DATUM: 05/2016
SITUACE PROJEKTOVANÉ TRASY			MĚŘÍTKO: 1: 500
INVESTOR: Česká telekomunikační infrastruktura o.s.			01