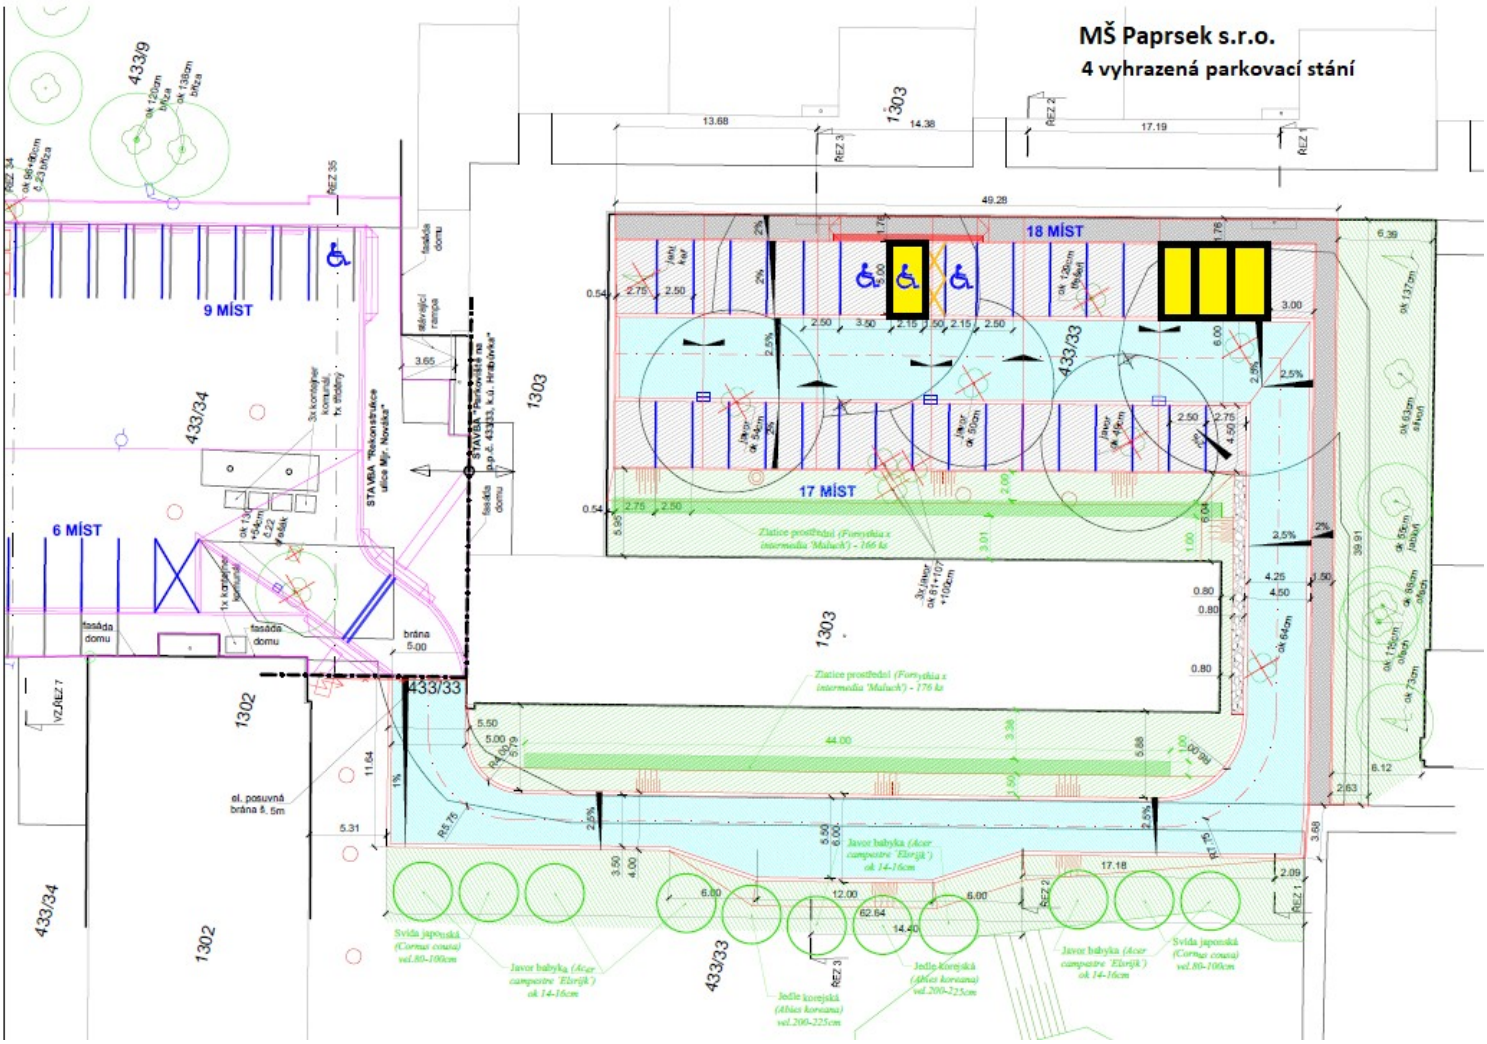
MŠ Paprsek s.r.o.
4 vyhrazená parkovací stání
18 MÍST
17 MÍST
9 MÍST
6 MÍST
STAVBA "Rekonstrukce ulice Mjr. Nováka"
STAVBA "Parkoviště na p.p.č. 433/3, k.ú. Hrabůvka"
Zlatice prostřední (Forsythia x intermedia 'Maluch') - 166 ks
Zlatice prostřední (Forsythia x intermedia 'Maluch') - 176 ks
Javor babyka (Acer campestre 'Elsrijk') ok 14-16cm
Svída japonská (Cornus cousa) vel.80-100cm
Jedle korejská (Abies koreana) vel.200-225cm
el. posuvná brána š. 5m
brána 5.00
fasáda domu
3x kontejner komunál. tx. třídený
1x kontejner kombinál.
VZ.ŘEZ 1
433/9
433/34
433/33
1303
1302