


VÝKAZ DOSAVADNÍHO A NOVÉHO STAVU ÚDAJŮ KATASTRU NEMOVITOSTÍ

Dosavadní stav			Nový stav															
Označení pozemku parc. číslem	Výměra parcely		Druh pozemku	Způsob využití	Označení pozemku parc. číslem	Výměra parcely		Druh pozemku	Typ stavby	Způsob využití	Způsob využití	Způsob využití	Způsob využití	Porovnání se stavem evidence právních vztahů				
	ha	m ²				ha	m ²							Díl přechází z pozemku označeného v katastru nemovitostí	Číslo listu vlastnictví	Výměra dílu	Označení dílu	
997/1	2	08 45	ostat. pl. silnice		997/1	2	07 93	ostat. pl. silnice					0	997/1	120	2	07 93	
					997/9		27	ostat. pl. komunik.					0	997/1	120		27	
					997/10		25	ostat. pl. komunik.					2	997/1	120		25	
	2	08 45				2	08 45											

GEOMETRICKÝ PLÁN pro rozdělení pozemku	Geometrický plán ověřil úředně oprávněný zeměměřický inženýr:	Stejnopis ověřil úředně oprávněný zeměměřický inženýr:
	Jméno, příjmení: Ing. Pavel Potyš	Jméno, příjmení: <i>Ing. Pavel POTYŠ</i>
	Číslo položky seznamu úředně oprávněných zeměměřických inženýrů: 767/1995	Číslo položky seznamu úředně oprávněných zeměměřických inženýrů: <i>767/1995</i>
	Dne: 24. srpna 2020 Číslo: 37/2020	Dne: <i>1.9.2020</i> Číslo: <i>42/2020</i>
Náležitostmi a přesností odpovídá právním předpisům.		Tento stejnopis odpovídá geometrickému plánu v elektronické podobě uloženému v dokumentaci katastrálního úřadu.
Vyhotovitel: ING. PAVEL POTYŠ Geodézie a kartografie Jesenícká 21, Šumperk, IČO 22990836	Katastrální úřad souhlasí s očíslováním parcel.	Ověření stejnopisu geometrického plánu v listinné podobě.
Číslo plánu: 417-36/2020 Okres: Šumperk Obec: Mohelnice Kat. území: Podolí u Mohelnice Mapový list: Zábřeh 8-9/23	KÚ pro Olomoucký kraj KP Šumperk Ing. Ludmila Ježková PGP 1381/2020-809 2020.09.01 10:45:40 CEST	
Dosavadním vlastníkům pozemků byla poskytnuta možnost seznámit se v terénu s průběhem navrhovaných nových hranic, které byly označeny předepsaným způsobem: obrubníkem		

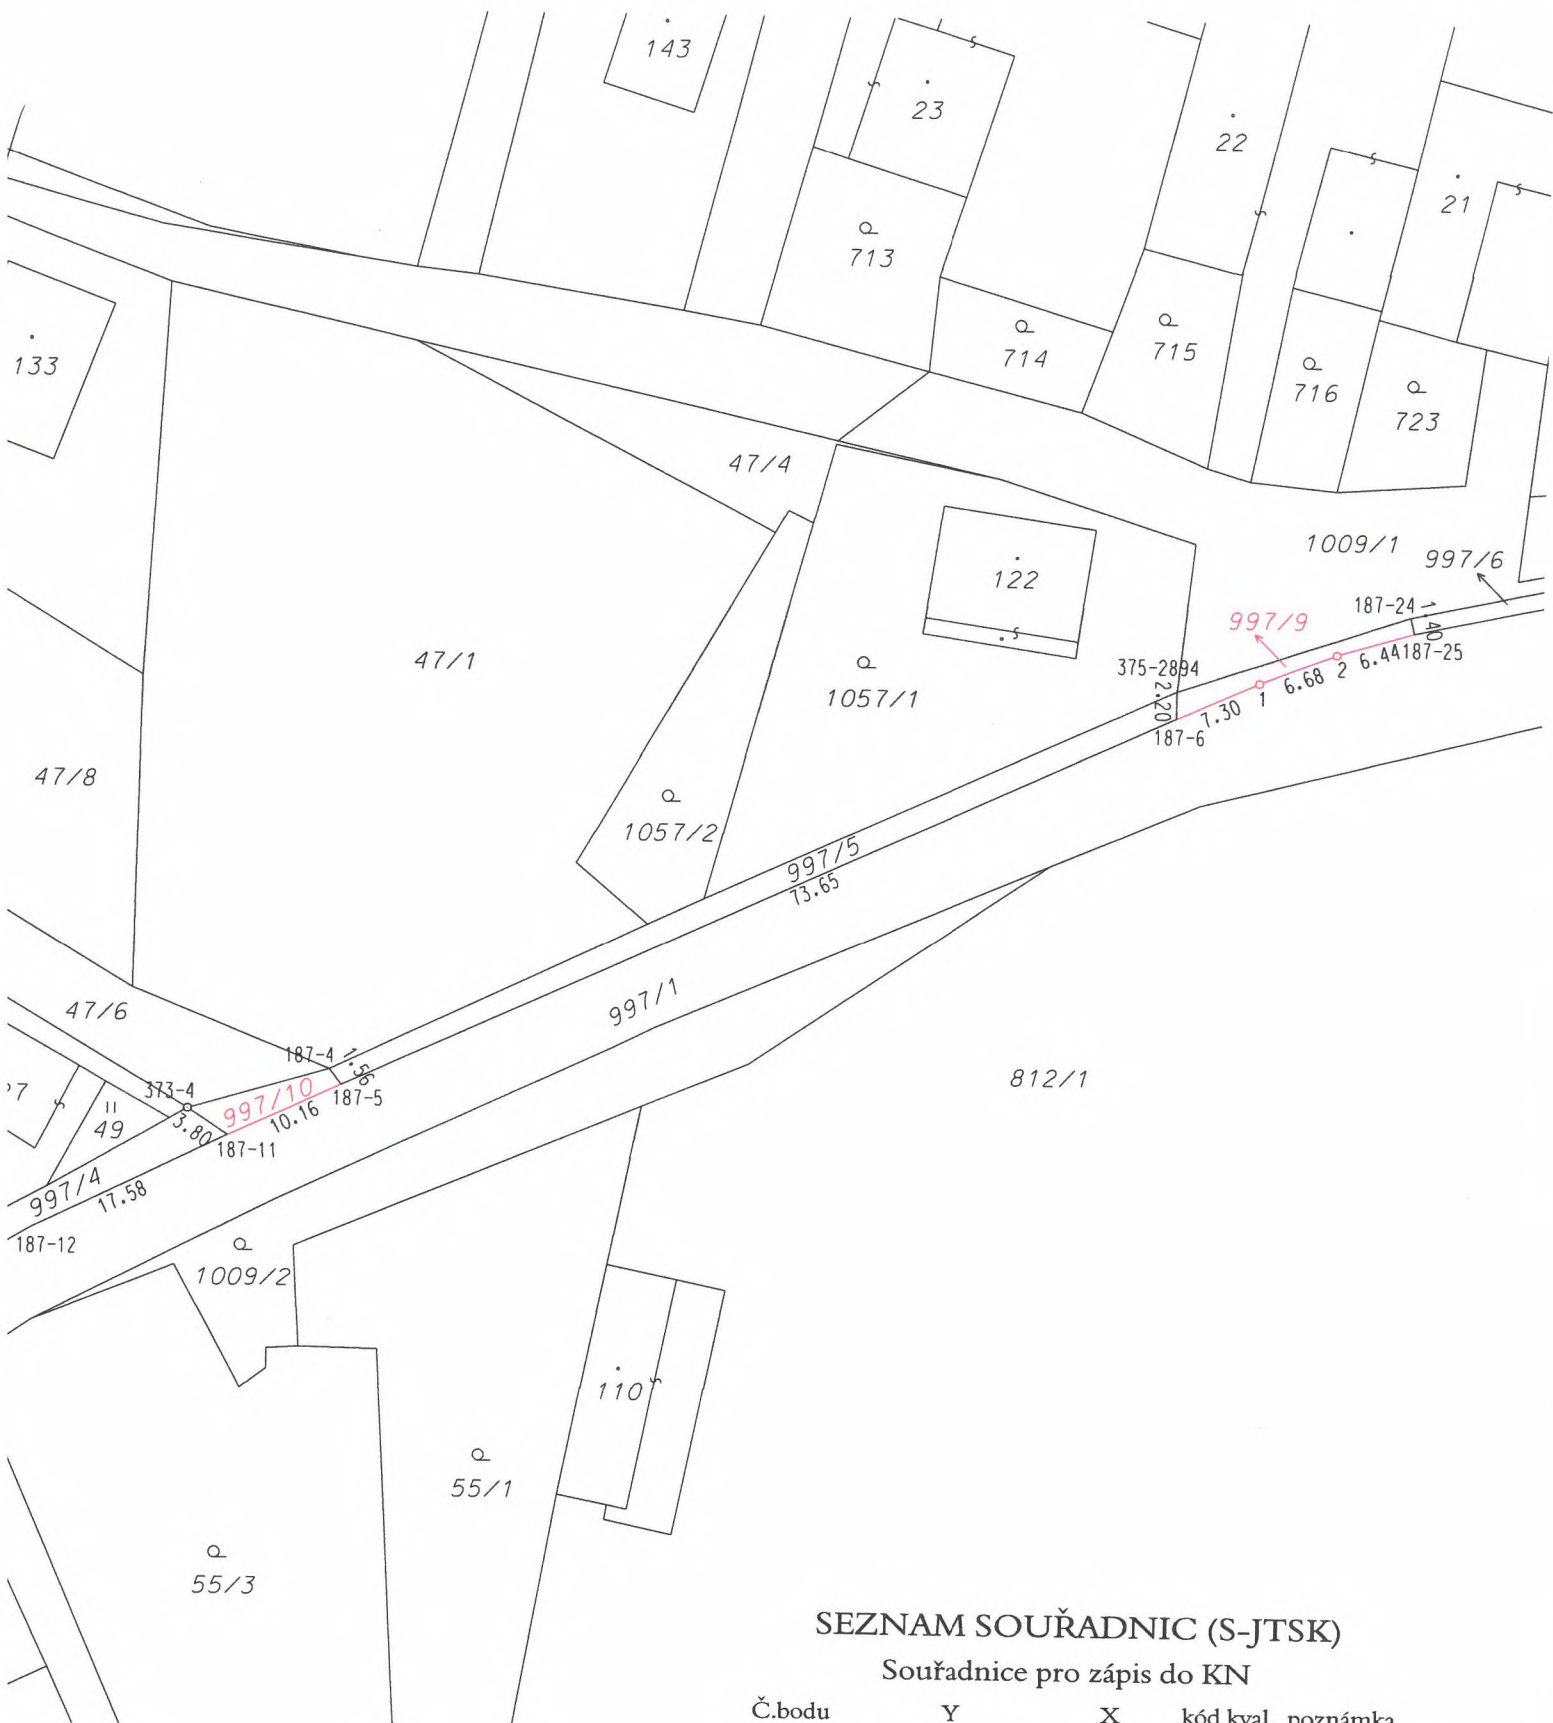

SEZNAM SOUŘADNIC (S-JTSK)

Souřadnice pro zápis do KN

Č.bodu	Y	X	kód kval.	poznámka
187-4	570734.91	1098570.12	3	obrubník
187-5	570733.95	1098571.35	3	obrubník
187-6	570666.86	1098540.74	3	obrubník
187-11	570743.10	1098575.59	3	obrubník
187-12	570758.96	1098583.29	3	obrubník
187-24	570648.15	1098532.28	3	obrubník
187-25	570647.83	1098533.58	3	obrubník
373-4	570746.29	1098573.43	3	přív.plast.znak
375-2894	570666.85	1098538.53	8	sloupek plotu
1	570660.26	1098537.74	3	ocel.hřeb
2	570654.03	1098535.35	3	ocel.hřeb