


SKADBA STŘECHY

DLAŽBA Z VYMÝV. BETONU	500/500/50mm
PRYŽOVÉ PODLOŽKY (RUBENA NÁCHOD)	
TEXTILIE IZOCHRAN	40/70
EXTRUDOVANÝ POLYSTYREN	2x50mm
TEXTILIE IZOCHRAN	40/70
VLASTNÍ VODOTĚSNÁ IZOLACE	
MIKROVENTILAČNÍ VRSTVA (NAPŘ. PERBITAGIT) NA PENETR. NÁTĚRU	
BET. MAZANINA DILATOVANÁ, VYZT. SÍŤI	40mm
SPÁDOVÝ KERAMZIT MAX. 500KG/m <sup>3</sup>	
BETONOVÁ ZÁLIVKA	50mm
VLNITÝ PLECH VÝŠKA VLNY 40 mm	40mm
IPE 240 STROPNICE	
I 640PRŮVLAK	

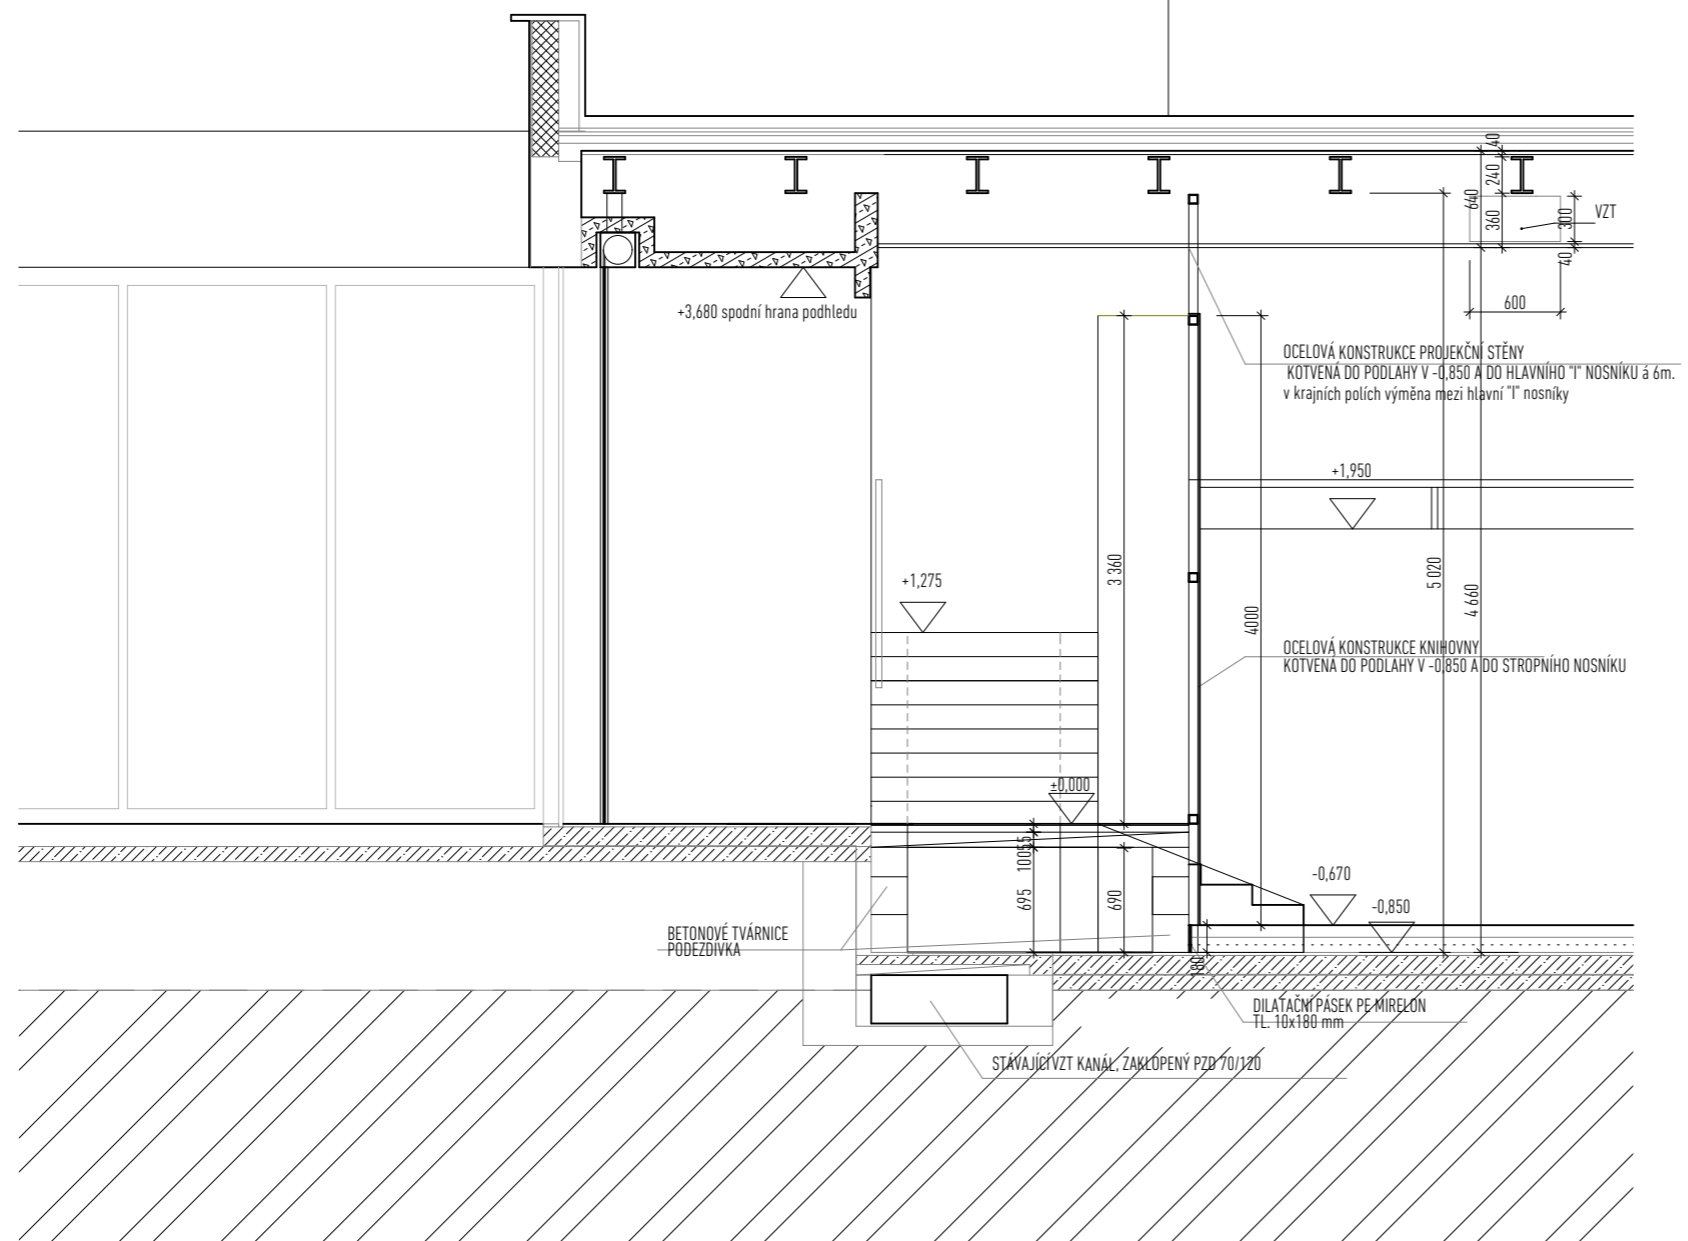

PROJEKT

CAMP

Centrum architektury  
a městského plánování

Areál Emauzy budova A  
Vyšehradská, 2075/51

KLIENT

Institut plánování a rozvoje

FÁZE

PŘÍPRAVA

VÝKRES

PŘÍČNÝ ŘEZ SÁLEM

MĚŘÍTKO

1:50

DATUM

01.11.2016