


*Šas*

SUTERÉN

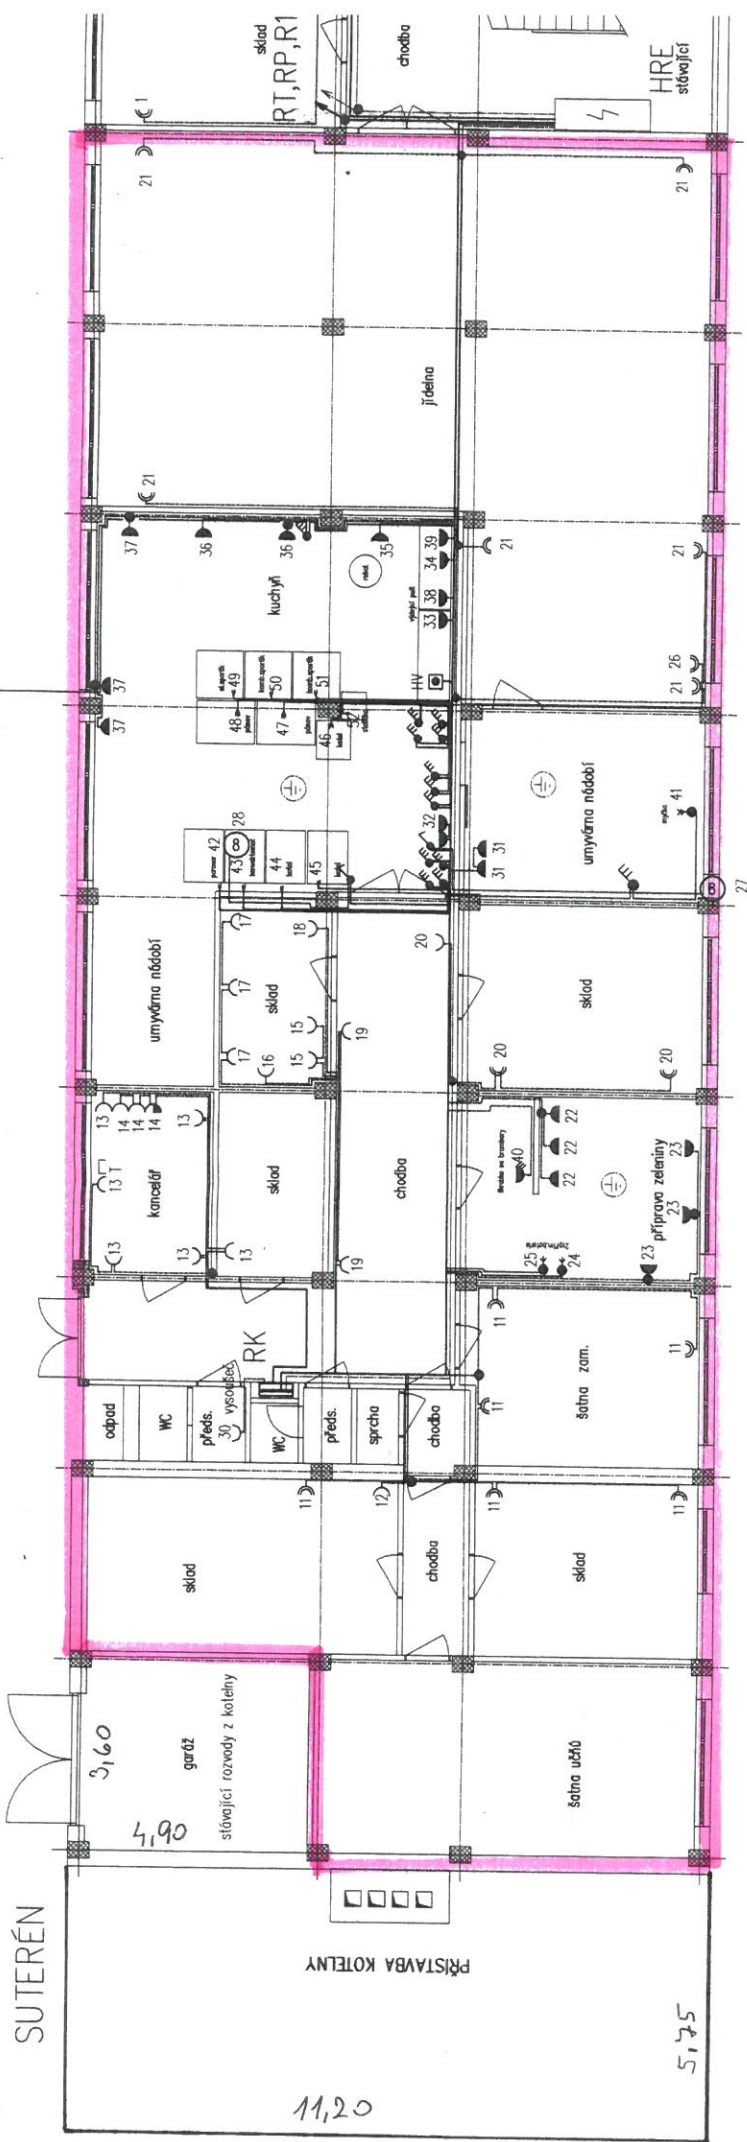

*Príloha č. 1*

**LEGENDA:**

- stoupací vedení
- žárokové sv. stropní
- žárokové sv. následné
- lustrový vývod
- světlé rozvody
- zásuvkové rozvody
- jednopól. vypínač 10A/250V zap. montáž
- dvojzásuvka 16A/250V zap. montáž
- dvojzásuvka 16A/250V zap. montáž s přejetovou ochranou
- zásuvka 16A/250V zap. montáž
- zásuvka 16A/250V v těsném provedení
- zásuvka 16A/400V v těsném provedení
- odbočná krabice
- uzemnění, pospojění

5

