



Smlouva č. 51571
ve věci přípravy a realizace přeložky podzemního produktovodu ve vlastnictví ČEPRO, a.s.,
v rámci stavby: I/34 Lišov-Vranín

Číslo smlouvy vlastníka: 51571
Číslo smlouvy ŘSD ČR:

uzavřená ve smyslu, zákona č. 189/1999 Sb., o nouzových zásobách ropy,
zákona č. 89/2012 Sb., občanského zákoníku,
a zákona č. 416/2009 Sb., zejm. § 1 odst. 2 písm. a), o urychlení výstavby dopravní, vodní a
energetické infrastruktury
vše v platném znění

mezi smluvními stranami



34542

ŘEDITELSTVÍ SILNIC A DÁLNIC ČR
Čj.:
PID: RSDBXBAMPU-01
Doručeno: 19.05.2021
Listu: 0
Druh: SVAZEK

ČEPRO, a.s.

sídlem: Dělnická 213/12, Holešovice, 170 00 Praha 7
zapsaná v obchodním rejstříku u Městského soudu v Praze, oddíl B, vložka 2341
zastoupena: [redacted], [redacted] a
[redacted], [redacted]

IČ: 60193531
DIČ: CZ60193531
bankovní spojení: [redacted]
číslo účtu: [redacted]

Zástupci pověřeni k jednání v rámci uzavřené smlouvy:

ve věcech technických: [redacted], [redacted]
[redacted], [redacted]

Pověření jsou oprávněni jednat každý samostatně.

(dále jen „vlastník“)

a

Ředitelství silnic a dálnic ČR

sídlem Na Pankráci 546/56, 145 05 Praha 4
zastoupené: [redacted], [redacted]
ve věcech smluvních: [redacted], [redacted]
Lidická 49/110, 370 44 České Budějovice
IČ: 65993390
DIČ: CZ65993390
Bankovní spojení: [redacted]
Číslo účtu: [redacted]
zřízené rozhodnutím Ministerstva dopravy a spojů ČR č. 12164/96-KM, zřizovací listina

Zástupce pověřený k jednání v rámci uzavřené smlouvy:

ve věcech technických: [redacted]

(dále jen „ŘSD ČR“ nebo „stavebník“)

Název akce: I/34 Lišov-Vranín, SO 501 – Úprava produktovodu v km 0,650
Dotčený produktovod: DN150 Smyslov-Včelná, inv. č. 131724

1. Předmět smlouvy

- 1.1. ŘSD ČR provádí přípravu a výstavbu silnice, která je ve vlastnictví České republiky s oprávněním hospodařit pro ŘSD ČR. ŘSD ČR připravuje stavbu silnice I/34 Lišov-Vranín, k.ú. Jivno, k.ú. Lišov, k.ú. Štěpánovice u Českých Budějovic, k.ú. Břilice, Jihočeský kraj (dále jen „Stavba“) na základě zadávacího řízení dodavatelským způsobem. V souvislosti s touto Stavbou je třeba provést, jako vyvolané investice (tj. pro ŘSD „provozní škoda“), přeložku zařízení vlastníka, uvedeného v této smlouvě, jako změnu dokončené stavby produktovodu, která bude zahrnovat úpravu trasy a demolici částí bránících umístění silnice I/34 a zřízení věcných práv k pozemkům pro novou část trasy produktovodu v budoucím místě nové silnice I/34 v úseku Lišov - Vranín, k.ú. Jivno, včetně jeho součástí a příslušenství (dále též jen „přeložka produktovodu“).

Popis přeložky produktovodu: přeložka stávajícího produktovodu v místě jeho křížení se silnicí I/34, v osové vzdálenosti 4 m od stávajícího potrubí. Délka přeloženého potrubí bude cca 53 m s odchýlením nového potrubí od původní jeho polohy o 4 metry. Nové potrubí bude uloženo do ocelové chráničky profilu DN 400. Délka chráničky bude 36 m. Na obou koncích chráničky budou osazeny čístačky v nadzemním provedení jako orientační sloupek a dále propojovací objekt chráničky. Stavbou nedojde k překročení stávajícího ochranného pásma nebo bezpečnostního pásma (ochranné pásmo stávajícího produktovodu je 300 m, na základě přechodných ustanovení zákona č. 189/1999 Sb., o nouzových zásobách ropy) ani ochranného pásma 150 m na každou stranu od potrubí stanoveného dle uvedeného zákona.

- 1.2. Předmětem této smlouvy jsou práva a povinnosti smluvních stran při zajištění přípravy a realizace přeložky produktovodu z důvodu Stavby na náklady ŘSD ČR, jakož i vypořádání nákladů a újmy vzniklých vlastníkově v souvislosti se Stavbou a plněním této smlouvy a v souvislosti s ní, na základě projektové dokumentace DUR a DSP na náklady ŘSD ČR, Přeložka produktovodu je popsána v projektové dokumentaci pro stavbu „I/34 Lišov – Vranín, č. projektu 362866, zhotovitel Mott MacDonald CZ, Národní 984/15, 110 00 Praha 1.
- 1.3. Podle projektové dokumentace, zejména projektu pro územní řízení schváleného rozhodnutím o umístění stavby č.j. 0415/19 ze dne 22.01.2019, které vydal Městský úřad v Lišově, odbor územního plánování, výstavby a životního prostředí, právní moc 23. 2. 2019 a dle projektu pro stavební řízení uvedeného výše se přeložka produktovodu bude týkat produktovodu na trase Smyslov – Včelná, inv. č.: H131724 (dále též jen „produktovod“) v k.ú. Jivno, SO 501 – Úprava produktovodu v km 0,650 (dále jen „SO 501“). SO 501 bude realizován v k.ú. Jivno, délka zrušené části trasy produktovodu činí 50 m, délka navržené přeložky produktovodu činí 53 m, profil DN150, materiál ocel, kapacitní údaje překládaného produktovodu se stavbou nemění. Přímou pod tělesem silnice bude 36 m potrubí uloženo v chráničce, délka chráničky činí 36 m, profil DN400, materiál ocel.
- 1.4. ŘSD ČR prohlašuje, že v realizačním projektu příslušného objektu SO 501 bude řešena a realizována jako součást přeložky v celém rozsahu také demolice a ekologická likvidace zrušené/odpojené části zařízení vlastníka, včetně dodržení podmínek ochrany životního prostředí a konečné likvidace veškerých vzniklých odpadů v souvislosti s demolicí zrušené části produktovodu a postup zprovoznění (přepojení) přeložky včetně jejich zkušebního provozu. ŘSD ČR se současně zavazuje dát k dispozici vlastníkově veškeré listiny (rozhodnutí, oznámení atd.), v řízeních podle veřejnoprávních předpisů, v nichž má vlastník právo či možnost uplatnit dle veřejnoprávních předpisů svá práva formou připomínek, návrhů, podnětů, námitek, vyjádření, odvolání apod. Předání dokumentů vlastníkově musí být provedeno písemnou formou a včas tak, aby vlastník mohl svá práva uplatnit v zákonných lhůtách. Jedná se zejména o žádost o zahájení stavebního a kolaudačního řízení, řízení o povolení zkušebního provozu či předčasného užívání přeložky (bude-li předána vlastníkově do provozu před právní mocí kolaudačního rozhodnutí), oznámení o zahájení stavebního i kolaudačního či jiného řízení, úkony osob na straně ŘSD ČR a úkony úřadů v řízení, zejména ty úkony, v nichž jsou obsaženy výzvy k podání vyjádření či uplatnění práv vlastníka a o rozhodnutí vydaná ve věci (vč. případných změn územního rozhodnutí či stavebního povolení).
- 1.5. Projekt pro územní řízení byl schválen územním rozhodnutím ze dne 22. 01. 2019, které nabylo právní moci dne 23. 02. 2019 (Příloha č. 3 této smlouvy). Územní rozhodnutí nezahrnuje

ochranné pásmo přeložky o šíři odpovídající šíři ochranného pásma produktovodu jako celku (viz bod 2.1. této smlouvy). ŘSD se zavazuje k jeho zachování. Projekt pro stavební povolení byl předložen a ze strany ČEPRO, a. s. k němu bylo vydáno vyjádření dopisem č.j. S1-2/56/20 ze dne 26.02.2020 a č.j. S1-2/462/20 ze dne 30.09.2020 (Příloha č. 1 této smlouvy).

2. Doba a místo plnění

2.1. Místem plnění přeložky produktovodu jsou pozemky v k.ú. Jivno, jedná se o pozemky KN parc. č. 4483/24, parc. č. 3879/2, parc. č. 3879/3. Na výše uvedených pozemcích jsou umístěny podle schváleného projektu původní i nové objekty a zařízení vlastníka, zabezpečovací pásma, ochranná pásma viz Příloha č. 4 (podle zák. č. 183/2006 Sb.). Pro přeloženou část trasy produktovodu zůstane zachováno ochranné pásmo v šíři platné pro celý produktovod, tj. 300 m na každou stranu od osy produktovodu. Nedílnou součástí této smlouvy je, jako její Příloha č. 2, zakreslení místa plnění (snímek katastrální mapy v platném znění) s vyznačením zrušených i nově provedených částí trasy produktovodu a navazujících zařízení a s vyznačením ochranného pásma nově vznikajících částí trasy produktovodu tak, jak vyplývá z projektu Stavby, část Technická zpráva DSP. Nedílnou součástí této smlouvy, jako Příloha č. 4, je také soupis pozemků ve vlastnictví cizích vlastníků dotčených realizací Stavby a dotčených zařízení a objekty vlastníka a jejich ochranným pásem (s uvedením čísla pozemku, kat. území, č. LV, vlastníka, způsobu dotčení – např. odstranění potrubí, nebo umístění potrubí či příslušenství). Také soupis pozemků v ochranném pásmu produktovodu dotčených Stavbou investora.

2.2. Dobou plnění se rozumí období od zahájení přípravy stavby přeložky produktovodu podle této smlouvy do ukončení doby plnění definovaného níže. Zahájením realizace stavby přeložky produktovodu je zápis do stavebního deníku o předání staveniště pro přeložku produktovodu zhotoviteli spolupodepsaný vlastníkem na důkaz souhlasu s předáním staveniště, bez podpisu vlastníka není stavebník oprávněn jakkoliv zasáhnout do majetku a práv vlastníka, ani zahájit činnosti v ochranném pásmu stávajícího produktovodu, podléhající souhlasu provozovatele produktovodu (podle zákona č. 189/1999 Sb.). Takovýto zápis ve stavebním deníku je možné nahradit samostatným zápisem o předání staveniště, kde budou uvedeny veškeré nutné údaje a informace a kde budou podepsáni všichni zúčastnění vč. doložení oprávnění zahájit stavbu na cizích pozemcích. Realizace bude probíhat bez přerušení či omezení provozu produktovodu, vyjma doby předem písemně dohodnuté nezbytně nutné pro odpojení rušené a připojení nové části trasy produktovodu a příslušenství a zprovoznění přeložky produktovodu. Vznikne-li přerušením či omezením provozu produktovodu z důvodu Stavby vlastníkoví újma, zavazuje se ŘSD ČR k její náhradě ve výši prokázané podle zákona.

2.2.1. Předpokládané zahájení realizace přeložky potrubí produktovodu je v 10/2021 a ukončení je v 12/2021.

2.2.2. Ukončení doby plnění nastane písemným protokolem podepsaným zástupci obou stran smlouvy stvrzujícím úplné splnění všech závazků, dluhů stavebníka vyplývajících z této smlouvy vůči vlastníkově včetně zřízení věcných práv vlastníka k pozemkům dotčeným umístěním přeložky produktovodu vč. součástí a příslušenství a vč. jejího ochranného pásma, pokud nebyla se souhlasem vlastníka v odůvodněných případech zřízena k datu přepojení a zahájení zkušebního provozu nebo předčasného užívání. Protokolární předání a převzetí plnění podle tohoto bodu bude zahrnovat zejména:

- majetkoprávní vypořádání,
- konečné stvrzení fyzického převzetí realizované přeložky produktovodu včetně všech dokladů prokazujících podle požadavků vlastníka její vlastnosti, které nemohly být předány k okamžiku ukončení doby realizace přeložky produktovodu (např. kolaudace), tak doklady o způsobu řešení úplné ekologické likvidace původních rušených částí trasy produktovodu včetně konečné likvidace vzniklého odpadu,
- konečné předání veškerých dokladů o vzniku věcných práv vlastníka k cizím pozemkům dotčeným umístěním přeložky produktovodu vč. součástí a příslušenství a vč. ochranného pásma v těch případech, kdy nebyly v odůvodněných případech předány k okamžiku přepojení nových částí trasy k produktovodu dle smlouvy a dokladů prokazujících dodržení předpisů na úseku ochrany životního prostředí. Doklady se zavazuje ŘSD ČR předat v rozsahu stanoveném

písemně vlastníkem. Protokolární předání může proběhnout po částech, pokud s tím bude vlastník souhlasit. Smluvní strany sjednávají právo vlastníka vůči ŘSD ČR na uplatnění vad přeložky produktovodu a vad jeho dalších plnění po dobu **pětileté záruky** za řádné provedení a plnou provozuschopnost stavby přeložky produktovodu vyplývající pro ŘSD ČR jako objednatel ze smlouvy o dílo se zhotovitelem. ŘSD ČR se zavazuje zajistit dodržení projektu schváleného vlastníkem zahrnujícího vyzkoušení, dodržení materiálu a výrobků v něm uvedených, za neprodlené odstranění vad a nedodělků přeložky zjištěných v záruční době a za plnou provozuschopnost přeložky včetně dosahování projektovaných parametrů po celou záruční dobu. V rámci záruční doby bude mít vlastník vůči ŘSD ČR právo na neprodlené bezplatné odstranění veškerých případných vad, včetně vad projektu, budou-li zjištěny v rozsahu odpovídajícím zákonu. Vady typu havárie, tj. ty, které brání provozu produktovodu, musí být odstraněny neprodleně, a nestane-li se tak, ani do 24 hodin od uplatnění reklamace, bude vlastník oprávněn odstranit vadu sám s právem na náhradu účelně vynaložených nákladů vlastníka na jejich odstranění. To platí, nedohodnou-li se smluvní strany písemně jinak. Rovněž bude mít právo na náhradu újmy vzniklé z důvodu vadného plnění vč. ušlého zisku. Stavebník je zavázán k zaplacení náhrady újmy na základě písemného vyúčtování nákladů a/nebo újmy vystaveného vlastníkem, doloženého doklady o jejich vzniku a výši, ve lhůtě splatnosti 30 dnů od vystavení písemného vyúčtování. Povinnosti uvedené v předchozích třech větech je stavebník oprávněn splnit také prostřednictvím zhotovitele stavby. Vlastník nepřevzme (resp. je oprávněn odmítnout převzetí) přeložku za tímto účelem, pokud k okamžiku přepojení přeložky produktovodu nebudou v jeho prospěch zřízena věcná práva podle § 3 odst. 11 z.č. 189/1999 Sb. ke všem pozemkům s umístěním přeložky produktovodu o šíři 4 m na každou stranu od osy přeložky produktovodu a dále pokud neobdrží od ŘSD ČR veškeré doklady prokazující řádné provedení a plnou provozuschopnost přeložky podle této smlouvy a veškeré doklady, o jejichž předání ŘSD ČR písemně požádal nejpozději 30 dní přede dnem plánovaného propojení se stávajícím produktovodem, prokazující tyto skutečnosti. Zápis bude potvrzen stavebníkem a vlastníkem.

Smluvní strany se dohodly, že závazným termínem konečného protokolárního předání přeložky produktovodu stavebníkem včetně majetkoprávního vypořádání a včetně všech dokladů prokazujících zřízení věcných práv k dotčeným pozemkům ve prospěch vlastníka je nejpozději 12 měsíců od kolaudace SO 501, nejpozději do 12/2022.

- 2.3. Termíny zahájení a ukončení přeložky produktovodu (zejména s ohledem a ve smyslu průběhu vlastních prací dotýkajících se provozu produktovodu vlastníka a ochranného pásma stávajícího produktovodu) budou písemně upřesněny v návaznosti na provozní možnosti vlastníka dle harmonogramu postupu prací (dále též jen „harmonogram“) vítězného uchazeče na zhotovitele Stavby vzešlého ze zadávacího řízení vyhlášeného stavebníkem. Tento harmonogram stvrzený podpisy obou stran (vlastníka a stavebníka) bude po výběru zhotovitele Stavby stavebníkem připojen formou dodatku jako Příloha č. 5 k této smlouvě a bude vždy aktualizován tak, aby respektoval provozní zájmy vlastníka, jemu včas předložen ke schválení a v aktualizovaném znění připojen k této smlouvě. Za vlastníka je pověřen k potvrzení harmonogramu včetně případných aktualizací zástupce vlastníka k jednání v rámci této smlouvy ve věci uzavřené smlouvy ve věcech technických.

3. Rozsah a obsah předmětu plnění

- 3.1. Povinnosti ŘSD ČR jako stavebníka jsou veškeré činnosti potřebné k řádnému splnění smlouvy realizované na jeho náklady, zejména:
- a) Zabezpečení vstupních podkladů pro projektovou a investorskou přípravu přeložky produktovodu od vlastníka. K datu uzavření smlouvy bylo již realizováno.
 - b) Zabezpečení investorských činností pro projektovou přípravu přeložky produktovodu – objektů a zařízení vlastníka uvedených v této smlouvě a demolici zrušených částí zařízení vlastníka. Zařízení vlastníka budou projektována ve standardním provedení podle zvyklostí vlastníka tak, aby splňovaly obvyklé technické předpisy a zákon č. 183/2006 Sb. s přihlédnutím ke zvýšení ochrany životního prostředí a omezení vlivu na okolí podle požadavků vlastníka. Projekt ve všech fázích bude zahrnovat rovněž popis způsobu vyzkoušení díla před uvedením do provozu

včetně nedestruktivních zkoušek a zkušební provoz. Rovněž bude zahrnovat způsob ekologického odstranění části trasy produktovodu určené k demolici. Projekt bude na základě této smlouvy vycházet z technických podmínek dle bývalé ČSN č. 650204 a č. 830916 a rovněž bude respektovat provozní a technické předpisy zařízení vlastníka. Před zahájením výstavby přeložky produktovodu předloží stavebník ke schválení vlastníkově realizační dokumentaci díla v souladu s touto smlouvou a vyjádřeními vlastníka (viz Příloha č. 1 této smlouvy).

- c) Zabezpečení investorských činností pro zřízení příslušných práv k cizím pozemkům. Projektová dokumentace i její případné změny musí být včas předloženy k připomínkám vlastníkově a po zapracování jeho připomínek vlastníkem písemně schváleny. K datu uzavření smlouvy bylo zčásti realizováno.
- d) Zabezpečení investorských činností před realizací přeložky produktovodu a realizace zadávacího řízení na zhotovitele přeložky produktovodu. Realizaci přeložky produktovodu zajišťuje ŘSD ČR prostřednictvím zhotovitele celého úseku Stavby, který bude vybrán na základě zadávacího řízení veřejné zakázky. O výběru zhotovitele Stavby je ŘSD ČR povinno vlastníka informovat. Smlouvu o dílo s vybraným zhotovitelem uzavře ŘSD ČR svým jménem a na vlastní účet s tím, že si je stavebník vědom, že přeložka produktovodu vrostle okamžikem propojení do vlastnictví vlastníka produktovodu, neboť se stane jeho součástí. Odpojením přestane být rušená část produktovodu jeho součástí. Předání přeložky i odpojené části produktovodu se uskuteční mezi vlastníkem a ŘSD ČR protokolárně.
- e) Zajištění vlastní realizace přeložky produktovodu a před jejím propojením a předáním vlastníkově k zahájení provozu zřízení věcných práv k pozemkům dotčeným přeložkou produktovodu (včetně zřízení věcných práv pro součásti a příslušenství produktovodu ve prospěch vlastníka). Znění smluv o nabytí věcného práva vlastníkem na náklady stavebníka bude předem písemně schváleno vlastníkem. Rozsah zřízení práv bude podle geometrického plánu pro vyznačení rozsahu věcného břemene, zajištěného stavebníkem podle polohy přeložky produktovodu. Věcná břemena budou spočívat v právu oprávněného a jemu odpovídající povinnosti vlastníka pozemků dotčených vyznačeným průběhem věcného břemene strpět umístění produktovodu, jeho součástí a příslušenství, strpět jeho provozování včetně údržby, oprav, změn či odstranění včetně vstupování a vjezdu za tímto účelem na zatížené nemovitosti (služebné pozemky). Stavebník zajistí zřízení věcných práv ve prospěch vlastníka na náklady a odpovědnost stavebníka nejpozději k přepojení přeložky k trase produktovodu náhradou za věcná břemena vázající se k původní části trasy produktovodu, která vlastníkově v důsledku odstranění původní části trasy produktovodu z důvodu Stavby zaniknou. Vlastník není povinen udělit souhlas k propojení přeložky produktovodu s produktovodem před tím, než stavebník doloží vznik věcných práv pro vlastníka ve výše uvedeném rozsahu. V případě, že stavebník poruší povinnost předat vlastníkově doklady o vzniku věcných práv v rozsahu uvedeném výše k okamžiku propojení přeložky produktovodu k trase, odpovídá vlastníkově za veškerou újmu a veškeré škody vzniklé vlastníkově porušením této povinnosti.
- f) Zabezpečení a výkon technického dozoru investora na Stavbě, zejména:
 - zajištění předání staveniště pro přeložku produktovodu (předání zařízení a objektů vlastníka) za účasti vlastníka zhotoviteli,
 - dodržování podmínek všech dotčených účastníků,
 - prověření a kontrola kvality včetně nedestruktivních zkoušek v rozsahu podle projektu či požadavků vlastníka pro části plnění zhotovitele, které budou zakryty či se stanou nepřístupnými, kontrola kvality za účasti včas písemně přizvaného zástupce vlastníka,
 - zajištění řádného výkonu předepsaných zkoušek materiálu, plnění a zařízení zhotovitelem, předepsaných projektem a právními i technickými předpisy, včetně nedestruktivních zkoušek, které prokazují kvalitu prováděných prací, dodržování technologických postupů a podmínek stavebně právních předpisů, shromažďování a evidence dokladů o jejich výsledcích, dokladů o shodě, atestů, záručních listin apod., které prokazují kvalitu prováděných prací a dodávek tak, aby mohly být předány vlastníkově produktovodu při převjímacím řízení,
 - zajištění řádného vedení stavebního či montážního deníku zhotovitelem tak, aby originál stavebního deníku mohl být podle zák. č. 183/2006 Sb. předán vlastníkově při převjímacím řízení k archivaci,

- prevence vzniku škod na majetku i ušlého zisku, provádění opatření k odvracení či minimalizaci škod při ohrožení majetku vlastníka (včetně živelných událostí a osob na straně zhotovitele),
- kontrola dodržování časového plánu výstavby, tj. schváleného harmonogramu podle této smlouvy v návaznosti na smlouvy o dílo se zhotovitelem,
- příprava a převzetí podkladů a listin potřebných pro odevzdání a převzetí stavby přeložky produktovodu od zhotovitele včetně dokladů o řádné demolici a ekologické likvidaci zrušených částí zařízení, včetně organizace přejímacího řízení. Doklady se rozumí také dokumentace potřebná k převzetí dokončených zařízení a jejich uvedení do provozu (vč. případné úpravy provozního řádu produktovodu). Veškeré doklady a dokumentace bude předána vlastníkově nejmeně 30 pracovních dnů před přejímkou zařízení,
- zajištění kolaudačního řízení (případně včasné povolení zkušebního provozu), účast na uvedení do provozu, zajištění dokumentace skutečného provedení stavby v listinné i elektronické formě ve formátu určeném vlastníkem (půjde o formáty běžně dostupné a používané, tedy *.doc, *.docx, *.dwg, *.dgn, *.jpg, *.mpg, *.odb, *.pdf, *.rtf, *.tif, *.xls, *.xlsx),
- vypracování geometrického plánu pro vyznačení rozsahu věcného břemene s umístěním přeložky produktovodu a vybudovaných zařízení a obstarání jejich začlenění do elektronického informačního systému vlastníka předáním geodetických údajů v elektronické podobě formátu *dgn* podle pokynů vlastníka a v rozsahu vyžádaném vlastníkem.
- předání realizovaných objektů (včetně věcných břemen ke všem pozemkům dotčeným přeložkou produktovodu a vlastníkem vyžádaných dokladů) vlastníkově k provozování, o čemž bude pořízen písemný předávací protokol.

g) Zabezpečení investorských činností po ukončení (fyzické) realizace přeložky produktovodu, zejména:

- kontrola odstranění případných vad a nedodělků z přejímacího řízení, kontrola provedených prací a uplatňování reklamací vůči zhotoviteli v rámci záruční doby, ukončení činnosti uplynutím záruční doby. Za vadu či nedodělek ze strany stavebníka se považuje také nesoulad mezi rozsahem věcného břemene k cizímu pozemku předaného vlastníkově a případnou dodatečně zjištěnou skutečnou polohou přeložky.

3.2. **Vlastník uděluje** za účelem splnění úkolů souvisejících se zřízením věcných práv pro vlastníka dle této smlouvy na dobu nezbytně nutnou pro zajištění výše uvedených investorských činností a splnění všech závazků stavebníka **plnou moc stavebníkově** k jednání s vlastníky dotčených pozemků uvedených v **Příloze č. 4** této smlouvy (v celém rozsahu problematiky) o zřízení věcných břemen (služebnosti inženýrské sítě) na náklady stavebníka ve znění schváleném vlastníkem a ve prospěch vlastníka jako oprávněného, který smlouvu na důkaz souhlasu s přijetím práva podepíše. Stavebník plnou moc přijímá. Plná moc zaniká s platností této smlouvy, tj. dle čl. 5 odst. 1, nebude-li písemně dohodnuto jinak (např. ukončení záruční doby, nedojde-li k písemné cessi práv z odpovědnosti za vady ve vztahu k přeložce ze stavebníka na vlastníka postupem podle zákona a připustí-li takovou cessi smlouva o dílo mezi stavebníkem a zhotovitelem přeložky). Na uzavření smlouvy se vztahuje § 1767 a násl., zejm. § 1769 zákona č. 89/2012 Sb., občanský zákoník, v platném znění.

3.3. Stavebník nahradí vlastníkově náklady, na které má nárok dle této smlouvy, tj. zejména veškeré náklady na činnosti vlastníka vykonávané na základě této smlouvy např. v souvislosti s realizací přeložky vč. zprovoznění, věcných břemen, a její fyzické přejímky. Náklady na činnosti vlastníka budou hrazeny na základě faktur vlastníka doložených kalkulací (ta bude vycházet z hodinové sazby za pracovníka, která obsahuje všechny nutné náklady včetně cestovního), v níž bude k nákladům připočtena DPH v zákonné výši. Splatnost faktur bude 30 dnů ode dne vystavení příslušné faktury a odeslání doporučenou poštou na adresu subjektu: Ředitelství silnic a dálnic ČR na adresu Lidická 49/110, České Budějovice, PSČ: 370 44. To platí, pokud nebude dodatkem k této smlouvě sjednáno jinak.

4. Způsob plnění předmětu smlouvy

4.1. Při zajišťování plnění předmětu této smlouvy se ŘSD ČR zavazuje zajistit dodržování obecně závazných právních předpisů, obecně závazné technické předpisy a technické normy, ujednání této smlouvy, technické a provozní předpisy vlastníka a bude se řídit výchozími podklady vlastníka odevzdanými ke dni uzavření této smlouvy nebo v průběhu jejího plnění, jeho pokyny,

zápisy a dohodami smluvních stran a vyjádřeními veřejnoprávních orgánů. Přitom bude vždy přednostně dbát ochrany oprávněných zájmů vlastníka.

5. Čas plnění

- 5.1. ŘSD ČR bude odborné investorské činnosti v rozsahu dle čl. III. odst. 3.1 této smlouvy vykonávat od data uzavření této smlouvy do jejího úplného splnění uvedením zařízení do trvalého provozu vlastníkem, po dobu záruční lhůty a do vzniku věcného práva vlastníka ke všem cizím pozemkům dotčeným umístěním budovaných částí zařízení dle čl. I. této smlouvy v době plnění sjednané v čl. 2 této smlouvy, tj. nejpozději do konce záruční doby přeložky. To platí, nebude-li písemně dohodnuto jinak.

6. Spolupůsobení a podklady vlastníka

- 6.1. Vlastník má právo vyslat na stavbu přeložky produktovodu pověřeného pracovníka (ŘSD ČR má povinnost mu dozor umožnit a respektovat jeho pokyny), který pro něho bude provádět občasný či pravidelný technický dozor. Pověřený pracovník musí být předem ohlášen u vedoucího Stavby (TDS) a splnit jeho pokyny ohledně bezpečnosti na staveništi. Tím není dotčena odpovědnost stavebníka za řádný výkon technického dozoru při provádění díla a jeho odpovědnost za řádné provedení Stavby včetně stavby přeložky produktovodu.
- 6.2. Vlastník vydal dne 05.10.2018 pod č.j. S1-2/428/18, dne 26.02.2020 pod č.j. S1-2/56/20 a č.j. S1-2/462/20 dne 30.09.2020 závazné písemné stanovisko k dokumentaci pro přeložku produktovodu. Stanovisko je součástí přílohy č. 1 této smlouvy. Stavebník zajistí zapracování stanoviska vlastníka do projektové dokumentace. V termínech dohodnutých dle a na základě této smlouvy, popř. dodatkem k této smlouvě a za podmínek této smlouvy přebere vlastník fyzicky i protokolárně provozuschopné části svých zařízení se všemi doklady předepsanými podle stavebně právních předpisů, podle této smlouvy a podle projektu, včetně dokladů o jeho provozuschopnosti, o řádném provedení demolice stavebníkem zrušených částí zařízení vlastníka, o ekologické likvidaci odpadů a dokladů o existenci věcného břemene služebnosti produktovodu ohledně přeložky produktovodu. Tím není dotčena odpovědnost stavebníka za řádné provedení, kvalitu a provozuschopnost díla.
- 6.3. O zahájení stavby přeložky produktovodu bude vlastník stavebníkem včas písemně informován (nejméně 20 dnů předem) prostřednictvím technického dozoru, tím nejsou dotčena ujednání této smlouvy, co se týče podmínek zahájení.
- 6.4. Vlastník si vyhrazuje právo být stavebníkem písemně informován nejméně 10 pracovních dnů předem o prováděných pracích, které budou v dalším pracovním postupu zakryty nebo se stanou nepřístupnými. Při nesplnění této podmínky je povinen stavebník na vlastní náklady zabezpečit odkrytí zakrytých částí díla.
- 6.5. Převzetí provedené přeložky produktovodu mezi ŘSD ČR a jeho zhotovitelem podléhá ověření kvality a řádného provedení (včetně práv k pozemkům a dokladů prokazujících ověřované skutečnosti) pověřeným zástupcem vlastníka samostatným písemným stanoviskem nebo spolupodpisem přijímacího protokolu pověřeným zástupcem vlastníka (výběr na straně vlastníka). Datum podpisu pověřeného zástupce vlastníka na samostatném písemném stanovisku nebo na přijímacím protokolu o úspěšném předání a převzetí provozuschopného díla a demolice zrušených částí zařízení vlastníka mezi ŘSD ČR a jeho zhotovitelem, je současně datem převzetí provedených plnění mezi vlastníkem a ŘSD ČR, nebude-li v samostatném písemném stanovisku nebo písemném protokolu nebo písemným dodatkem k této smlouvě uvedeno jinak (např. sjednání podmínek a prodloužení lhůty pro dořešení věcných břemen, nebudou-li při převzetí ze závažných důvodů dořešena). Při dílčím předání a převzetí přeložky např. ke zkušebnímu provozu nebo k předčasnému užívání budou strany postupovat obdobně, není-li ve smlouvě výslovně uvedeno jinak.

7. Úhrada předmětu plnění

- 7.1. Veškeré prokazatelné náklady vlastníka bezprostředně související s přípravou a realizací přeložky produktovodu, tj. zejména při vybudování a zrušení zařízení a objektů vlastníka a zřízení věcných břemen jsou náklady, které by vlastník nemusel vynaložit, pokud by nevykonával činnosti, o něž je stavebník uzavřením této smlouvy nebo na jejím základě požádal. Proto se stavebník zavazuje tyto náklady vlastníkově v plné výši uhradit (postup b. 3.3. smlouvy). Jedná se zejména o jízdné, cestovné na jednání svolaná stavebníkem a spojená s kontrolou postupu a kvality stavby přeložky produktovodu, odborné posudky zadané vlastníkem k posouzení předkládaných dokladů a projektů stavebníka v průběhu přípravy a fyzické realizace přeložky produktovodu, náklady vlastníka vynaložené v souvislosti se správnými řízeními spojenými se stavbou přeložky produktovodu apod.

Jedná se o prokazatelné náklady na odborné osoby, které budou fakturovány na základě potvrzených hodin (timesheet) asistentem správce stavby a hodinové sazby vlastníka (výpočet dle kalkulace viz. b. 3.3. této smlouvy), případně jde-li o externí osobu na základě dokladu o ceně její služby. Po dohodě s asistentem správce stavby může zástupce vlastníka objednat odborné posudky, které budou stavebníkovi následně přefakturovány s nulovou marží a s příslušnou sazbou DPH a ve lhůtě splatnosti stavebníkem uhrazeny.

- 7.2. Smluvní strany souhlasně konstatují, že stavebník poskytne vlastníkově náhradou za části zařízení vlastníka zrušené na žádost stavebníka z důvodu umístění jeho Stavby a náhradou za práva k cizím pozemkům zaniklá přemístěním části trasy produktovodu:

- a) přípravu a výstavbu nových částí trasy produktovodu v jiných pozemcích tak, aby zůstala zachována provozuschopnost a parametry všech zařízení vlastníka dotčených Stavbou,
- b) zřízení nových věcných práv k cizím pozemkům pro umístění nových částí trasy produktovodu
- c) ekologickou likvidaci zrušených částí trasy produktovodu a jeho příslušenství včetně případných kontaminovaných věcí,

Smluvní strany souhlasně konstatují, že náhrada újmy vlastníka vzniklé z důvodu Stavby stavebníka se uskuteční formou naturální restituce a tam, kde naturální restituce není možná, poskytne stavebník finanční náhradu (viz § 2951 a násl. z. č. 89/2012 Sb.). Přitom budou strany postupovat podle této smlouvy a právních předpisů, zejména z. č. 89/2012 Sb. Předpokládaná orientační nezávazná výše nákladů (ceny) za poskytnutí součinnosti vlastníka spočívající v odstavení, vypuštění, vyčištění, odpojení a předání dotčené části potrubí produktovodu stavebníkovi může činit 224 000,00 Kč s DPH v zákonem stanovené výši, přitom 1 den neplánované odstávky produktovodu představuje újmu cca 500 000,00 - 1 000 000,00 Kč s DPH v zákonem stanovené výši.

- 7.3. Stavebník se za sebe a své právní nástupce zavazuje plně odškodnit vlastníka a případně jeho právní nástupce, pokud škoda či újma vznikne vlastníkově z jednání, kterým vlastník na žádost stavebníka umožnil provedení přeložky produktovodu a umístění Stavby v jeho ochranném pásmu. Stavebník činí tento slib v intencích § 2890 a násl. zákona č. 89/2012 Sb. Vlastník se zavazuje učinit v souladu se zákonem včas na účet stavebníka taková opatření, která budou rozsah případné škody minimalizovat.

8. Odpovědnost za vady – záruka

- 8.1. Smluvní strany sjednávají právo vlastníka vůči ŘSD ČR na uplatnění právních i faktických vad přeložky produktovodu a vad jeho dalších plnění při předání stavby přeložky produktovodu a dále po dobu pětileté záruky za řádné provedení stavby přeložky produktovodu. ŘSD se zavazuje, že po tuto dobu bude přeložka produktovodu bez vad a jiných nedostatků, způsobilá k použití pro obvyklý účel a zachová si své obvyklé vlastnosti při dodržení všech projektovaných parametrů a funkcí. Záruční doba běží ode dne uvedení dotčeného zařízení do trvalého provozu na základě jeho kolaudace. Záruční práva bude vlastník uplatňovat písemně u stavebníka.

- 8.2. ŘSD ČR se zavazuje bezplatně a neprodleně, nejpozději však do 90 dnů po obdržení reklamace, odstranit veškeré právní i faktické vady či nedostatky přeložky produktovodu vč. věcných práv k cizím pozemkům.
- 8.3. ŘSD ČR neodpovídá za vady způsobené použitím podkladů převzatých od vlastníka, jejichž nevhodnost nemohl ani při náležité a odborné péči zjistit, případně na ni písemně upozornil a vlastník na jejich použití písemně trval.

9. Vlastnictví k zrealizované přeložce

- 9.1. Stavba objektů částí zařízení vlastníka uvedených v čl. I. této smlouvy (přeložka produktovodu) přechází do vlastnictví vlastníka produktovodu, jehož jsou rušené objekty a zařízení součástí. Vlastnictví přechází okamžikem propojení přeložky, kdy se stává přeložka součástí stavby produktovodu, který je tím uveden do stavu provozuschopnosti po odpojení původních rušených částí z důvodu Stavby stavebníka (naturální restituce). Vlastníkem odpojených částí zařízení produktovodu se stane ŘSD ČR na základě zvláštní písemné dohody. ŘSD ČR se zavazuje do 3 (tří) měsíců od realizace přepojení přeložky produktovodu uzavřít s vlastníkem dohodu o bezúplatném převzetí odpojených částí produktovodu do vlastnictví stavebníka za účelem její likvidace, v níž strany vypořádají převzetí přeložky propojením s produktovodem náhradou za převod vlastnictví odpojených částí produktovodu ŘSD ČR, a v níž bude stvrzeno, že ŘSD ČR předalo vlastníkově za odpojené části produktovodu do jeho majetku bezúplatně přeložku. V případě, že bude v průběhu Přepojení zjištěno ekologické znečištění horninového prostředí z důvodu provozu odpojené části produktovodu, a bude-li vlastníkově uložena správním rozhodnutím likvidace tohoto znečištění, zaváže se stavebník v dohodě o bezúplatném převzetí odpojených částí produktovodu do svého vlastnictví tuto likvidaci (resp. opatření k nápravě) zajistit na své náklady a nebezpečí. Po převzetí odpojených částí produktovodu je za likvidaci ekologického znečištění plně zodpovědný stavebník, který je oprávněn pověřit zhotovitele stavby. ŘSD ČR nemá právo požadovat žádné jiné plnění či vypořádání za přeložku, věcná práva, než je získání vlastnických práv k odpojeným částem produktovodu, jejichž demolici bude realizovat z důvodu umístění své Stavby.
- 9.2. Investor se zavazuje vyčíslit náklady pořízení přeložky produktovodu jako podklad pro zaúčtování přeložky produktovodu do majetku vlastníka. Investor provede vyčíslení ve formě potřebné podle účetních pravidel vlastníka pro zaúčtování do majetku. Vyčíslení předá vlastníkově jako povinnou přílohu protokolu o konečném předání a převzetí přeložky produktovodu včetně potřebných dokladů vyčíslení. Součástí vyčíslení nákladů budou náklady na pořízení věcných práv k cizím pozemkům pro umístění přeložky produktovodu (jejích součástí a příslušenství), která vlastník nabude náhradou za věcná práva se stejným obsahem vztahující se k původní části trasy produktovodu.
- 9.3. Pro ŘSD ČR jako investora je realizace předmětné přeložky produktovodu tzv. vyvolanou investicí, a proto bude mít přeložku produktovodu, zavedenou jakou součást nákladů stavby „I/34 Lišov-Vranín“ a bude jejich pořizovací hodnotu následně odepisovat.
- 9.4. Práva odpovídající věcným břemenům nabývá vlastník vkladem do katastru nemovitostí náhradou za věcná břemena vzniklá na základě zákona pro rušené části trasy produktovodu, která zanikla odpojením zrušených částí zařízení od produktovodu. Věcná břemena vzniknou na základě smlouvy uzavřené mezi stavebníkem a vlastníkem pozemku ve prospěch vlastníka či jeho nemovitostí, pro věcná břemena zřizující se k tíži pozemků ve vlastnictví stavebníka budou uzavřeny smlouvy přímo mezi vlastníkem a stavebníkem. Náklady zřízení věcných práv ve všech případech hradí stavebník vč. případných nákladů na splnění daňové povinnosti vlastníka s tím spojené.

10. Ostatní ujednání

- 10.1. Zmocněnec pro jednání na straně ŘSD ČR a na straně vlastníka osoba pověřená jednáním je oprávněna v rámci této smlouvy vést s protistranou jednání technického rázu týkající se předmětu a lhůty ke splnění smlouvy. Pokud ze závěrů takových jednání vyplynou náměty na

změnu smlouvy, pak se jedná pouze o návrh na změnu smlouvy. Zmocněnci pro jednání ani osoby oprávněné jednat nejsou oprávněni jménem ŘSD ČR ani jménem ČEPRO, a. s. měnit, rušit ani uzavírat smlouvu. Osoby jsou uvedeny níže a jejich změny se uskuteční doporučeným dopisem podepsaným statutárními zástupci smluvní strany adresovaným protistraně. Změny v osobách jsou účinné doručením oznámení protistraně.

10.1.1. Osoby oprávněné jednat za ŘSD ČR (zmocněnec pro jednání):

- [REDACTED], mobil: [REDACTED], email: [REDACTED]
- [REDACTED], mobil: [REDACTED], email: [REDACTED]

10.1.2. Osoby oprávněné jednat za vlastníka:

- [REDACTED] mobil [REDACTED]
[REDACTED]
- [REDACTED], mobil [REDACTED],
[REDACTED]

11. Ujednání o pozemcích

- 11.1. V souvislosti s prováděním přeložky zařízení vlastníka dojde ke změně trasy produktovodu Smyslov-Včelná inv.č. H131724 a stavebník se zavazuje v rámci své takto vyvolané investice a na své náklady na základě a dle této smlouvy zajistit potřebné pozemky a zajistit práva vlastníka produktovodu k nim v potřebném rozsahu s vlastníky (majiteli) dotčených pozemků, jakož i vyrovnání za zřízení věcného břemene. Stavebník doloží splnění tohoto svého závazku tak, že vlastníkově předá výpis z katastru nemovitostí se zápisem osvědčujícím zřízení věcného břemene (služebnosti inženýrské sítě) v souladu s touto smlouvou. Dále stavebník předá vlastníkově geometrický plán a veškeré listiny, podle kterých byl zápis vztahující se k právům vlastníka produktovodu do katastru nemovitostí ČR proveden a průběžně umožní vlastníkově kontrolu správnosti.

12. Závěrečná ujednání

- 12.1. Tuto smlouvu lze měnit nebo rušit pouze po vzájemné dohodě smluvních stran a jen písemnou formou, nevyplyvá-li ze zákona něco jiného.
- 12.2. Smluvní strany výslovně sjednávají, že případné obchodní zvyklosti, týkající se plnění této smlouvy, nemají přednost před ujednáními v této smlouvě, ani před ustanoveními zákona, byť by tato ustanovení neměla donucující účinky.
- 12.3. Domněnka doby dojití dle ustanovení § 573 zákona č. 89/2012 Sb., občanský zákoník, se neuplatní.
- 12.4. Stavebník nesmí převést žádná svá práva a povinnosti z této smlouvy, a to ani částečně, ať již postoupením smlouvy jako celku, nebo odděleným postoupením jednotlivých práv a převodem jednotlivých povinností, bez přechozího písemného souhlasu vlastníka.
- 12.5. Žádná ze smluvních stran není oprávněna vtělit jakékoliv právo, plynoucí jí z této smlouvy či jejího porušení, do podoby cenného papíru.
- 12.6. Smluvní strany se zavazují jednat tak a přijmout taková opatření, aby nevzniklo jakékoliv důvodné podezření na spáchání či nedošlo k samotnému spáchání trestného činu (včetně formy účastenství), který by mohlo být jakékoliv ze smluvních stran přičteno podle zákona č. 418/2011 Sb., o trestní odpovědnosti právnických osob a řízení proti nim nebo nevznikla trestní odpovědnost fyzických osob (včetně zaměstnanců) podle trestního zákona, případně nebylo zahájeno trestní stíhání proti jakékoliv ze smluvních stran včetně jejich zaměstnanců podle platných právních předpisů. Příslušná smluvní strana prohlašuje, že se seznámila s Etickým kodexem ČEPRO, a.s. (vlastníka) a zavazuje se tento dodržovat na vlastní náklady a odpovědnost při plnění svých závazků vzniklých z této smlouvy. Etický kodex ČEPRO, a.s. je uveřejněn na adrese https://www.ceproas.cz/public/data/eticky_kodex-final.pdf.

- 12.7. Pro případ, že tato Smlouva podléhá uveřejnění v registru smluv dle zákona č. 340/2015 Sb., o zvláštních podmínkách účinnosti některých smluv, uveřejňování těchto smluv a o registru smluv (dále jen zákon o registru smluv), smluvní strany si sjednávají, že uveřejnění této Smlouvy včetně jejich případných dodatků v registru smluv zajistí ŘSD ČR v souladu se zákonem o registru smluv a touto Smlouvou. ŘSD ČR je však povinna před uveřejněním Smlouvy včetně jejich případných dodatků, zaslat emailovou zprávou, odeslanou na [REDACTED] výzvu k identifikaci jednotlivých údajů a ustanovení Smlouvy a/nebo jejich případných dodatků určených k anonymizaci a poskytnout za tímto účelem vlastníkově lhůtu v délce patnácti (15) dnů od doručení výzvy. Marným uplynutím lhůty se má za to, že vlastník s uveřejněním v rozsahu stanoveném ŘSD ČR souhlasí. Ze strany vlastníka identifikované jednotlivé údaje a ustanovení Smlouvy určené k anonymizaci se zavazuje ŘSD ČR anonymizovat. Neučiní-li tak, zavazuje se uhradit vlastníkově smluvní pokutu ve výši 10.000,- Kč, která je splatná 14 dnů ode dne doručení výzvy k jejímu zaplacení ŘSD ČR. Smluvní pokuta se nezapočítává do náhrady případné škody vzniklé porušením závazku.
- 12.8. Smluvní strany výslovně prohlašují, že si text této smlouvy důkladně přečetly, veškerým ustanovením porozuměly, souhlasí s nimi a žádná ze smluvních stran nejedná v tísní ani za nápadně nevýhodných podmínek. Na důkaz toho, že je tato smlouva uzavřena na základě jejich pravé a svobodné vůle, vážně, určitě a srozumitelně, připojují smluvní strany své podpisy.
- 12.9. Jednostranně odstoupit od smlouvy s účinky ke dni doručení odstoupení lze v případech, kdy to stanoví právní předpisy a tehdy, kdy kompetentní orgány rozhodnou o zrušení Stavby. Stavebník je povinen nahradit vlastníkově prokázané účelně vynaložené náklady.
- 12.10. Tato smlouva nabývá platnosti a účinnosti dnem podpisu oběma smluvními stranami, nestanoví-li zákon jinak, je vyhotovena v 4 stejnopisech s platností originálu, z nichž dva stejnopisy obdrží vlastník a dva obdrží ŘSD ČR. Tato smlouva je vyhotovena ve čtyřech stejnopisech, z nichž stejnopis dva obdrží stavebník a dvě vyhotovení obdrží vlastník.

Nedílnou součástí každého stejnopisu jsou přílohy:

- Příloha č. 1. Vyjádření Dálkovodu D-II. k projektu (kopie)
- Příloha č. 2. Zakreslení objektů do kopie katastrální mapy s vyznačením rušených a nových částí včetně ochranného pásma
- Příloha č. 3. Územní rozhodnutí s vyznačením právní moci (kopie)
- Příloha č. 4. Soupis pozemků cizích vlastníků dotčených zařízením vlastníka a ochranného pásma produktovodu (vč. údaje o vlastníkově, způsobu dotčení a případného omezení dispozice vlastníka)
- Příloha č. 5. Harmonogram (oboustranně potvrzený, bude připojen ke smlouvě po výběru zhotovitele Stavby stavebníkem ve smyslu čl. II smlouvy)

21-06-2021
V Praze dne.....

V Českých Budějovicích dne 28.5.2021

ČEPRO, a.s.

Ředitelství silnic a dálnic ČR

[REDACTED]
[REDACTED]
[REDACTED]

[REDACTED]
[REDACTED]
[REDACTED]

[REDACTED]
[REDACTED]

INKOS-OSTRAVA, a.s.

Havlíčkovo nábřeží 22
701 52 Ostrava

Naše č.j. S1-2/462/20

Vyřizuje: [redacted], [redacted], tel. [redacted] email.: [redacted]

Ve Šlapanově dne 30.9.2020

Věc: : „I/34 Lišov – Vranín SO 501 – Úprava produktovodu v km 0,650“ projektová dokumentace pro stavební povolení v k.ú. Jívno

Zájmové území akce „I/34 Lišov - Vranín“ kříží s produktovodem Čepro, a.s.

Produktovod je ocelové potrubí v hloubce od 1,0m až 1,3m. Produktovod je katodově chráněn proti korozi.

V projektové dokumentaci je navržena přeložka produktovodu DN 150 v délce 53 m. Pod komunikací I/34 je potrubí uloženo v chrániče DN 400.

Stavba se nachází v ochranném pásmu produktovodu, které je v šíři 300m na všechny strany od půdorysu potrubí.

V ochranném pásmu produktovodu je každý povinen dodržovat podmínky stanovené zákonem č. 189/1999 Sb., (zej. § 3 odst. 4 až 11) a další podmínky s přihlédnutím k ustanovením technických norem, podle kterých je produktovod provozován, zejména ČSN 650204 a ČSN EN 14161.

V místech předpokládaného křížení komunikace s produktovodem musí být splněny podmínky normy ČSN 65 0204. Pokud není možno dodržet podmínky ČSN 65 0204 a ČSN EN 14161, požadujeme přeložení produktovodu tak, aby produktovod při křížení splňoval ČSN 65 0204 a ČSN EN 14161.

Při jakýchkoliv akcích, kolidujících s produktovodem ČEPRO, a.s. a s ním souvisejícím zařízením, event. plánovaných v jeho ochranném pásmu musí projekt a realizace každé stavby vyhovovat zabezpečovacím opatřením, zajišťujícím bezpečný a plynulý provoz dálkovodů a s nimi souvisejících zařízení, jejich územní ochranu, tj. respektovat omezení daná výše uvedenými předpisy, event. i dalšími konkrétními provozně technickými podmínkami.

ČSN 650204

120. Křížuje-li trasa dálkovodu s jinými objekty a zařízeními liniového charakteru nebo naopak, musí být toto křížení provedeno pod úhlem větším než 60°.



117. Při souběhu s jinými objekty a zařízeními nesmí trasa dálkovodu:

a) zasahovat do ochranného pásma dráhy, silnic, elektrických zařízení, kabelových vedení všeho druhu, území přírodních léčebných zdrojů a lázní, přírodních a památkových rezervací, kulturních památek, vodních toků a vodních nádrží a vodních zdrojů pro hromadné zásobování pitnou a užitkovou vodou

136. Křížuje-li dálkovod silniční komunikace *) spodem, musí být splněny tyto požadavky:

a) při křížení dálnice a silnice musí být dálkovod uložen do chráničky, která přesahuje nejméně 2 m na obě strany vnější hranici odvodňovacího příkopu, popř. patu svahu silniční komunikace a hloubka uložení dálkovodu musí být taková, aby nejvyšší část povrchu chráničky ležela nejméně 1,5 m po povrchem vozovky a pod dnem odvodňovacího příkopu, popř. pod patou náspu silničního tělesa nejméně 0,6 m,

b) při křížení místní nebo účelové komunikace musí být hloubka uložení dálkovodu do země taková, aby dálkovod byl kryt vrstvou zeminy o tloušťce nejméně 1,0 m a místo křížení musí být v celé šířce vedlejší komunikace zpevněno tak, aby dálkovod nemohl být provozem na této komunikaci poškozen.

*) Dálnice, silnice, místní a účelové komunikace

Katodová ochrana chráncí produktovod může nepříznivě vlivem interference ovlivnit zařízení uložené v zemi (železobetonové konstrukce, zemniče....) a naopak.

Pro ocelové výztuže je hlavně nebezpečný vliv stejnosměrných proudů, které způsobují v katodické oblasti změny mechanických vlastností oceli (korozní praskání) a v anodické oblasti mimo elektrolytického rozpouštění kovu, rozrušování betonu tvorbou korozních zplodin, které mají větší objem než původní kov – ČSN 03 83 72

U jakéhokoliv křížení s naším potrubím požadujeme potrubí protáhnout chráničkou se zaslepenými konci a číchačkami. Na konci chráničky z jedné strany je nutné umístit měřicí propojovací objekt ve kterém bude:

- kabel napojení potrubí – 4*CYKY 4mm
- kabel napojení chráničky – 4*CYKY 4mm
- kabel napojení MS 100 – 3*CYKY 1,5mm

Před zahájením stavby musíme být požádáni o vytýčení našich zařízení, domluvit odborný dozor a vstup do ochranného pásma produktovodu. Kontakty jsou uvedeny v záhlaví dopisu.

Ke kolaudaci stavby požadujeme dodat detaily geodetického zaměření stavby v digitální a písemné formě, a to v šíři ochranného pásma produktovodu.

S předloženou projektovou dokumentací, výše uvedené stavby, souhlasíme.

Tento dopis včetně podmínek platí 2 roky ode dne jeho vydání a slouží výlučně pro účel uvedený v záhlaví.

S pozdravem


ČEPRO, a.s. Šlapanov

ČEPRO, a. s.
Dělnická 12, č. p. 213
170 04 Praha 7

Tel.:
Fax:
E-mail:

Zapsáno v Obchodním
rejstříku vedeném
Městským soudem v Praze,

IČ: 60193531
DIČ: CZ60193531

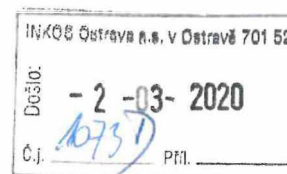

INKOS-OSTRAVA, a.s.

Havlíčkovo nábreží 696/22
701 52 Ostrava

Naše č.j. S1-2/56/20

Vyřizuje: _____, tel. _____, email.: _____

Ve Šlapanově dne 26.2.2020

Věc: : „I/34 Lišov - Vranín“ projektová dokumentace pro stavební povolení v k.ú. Jivno, Lišov, Štěpánovice u Českých Budějovic, Brilice

Zájmové území akce „I/34 Lišov - Vranín“ kříží s produktovodem Čepro, a.s.

Produktovod je ocelové potrubí v hloubce od 1,0m až 1,3m. Produktovod je katodově chráněn proti korozi.

V projektové dokumentaci požadujeme opravit, doplnit u SO501:

- u nového potrubí musí být proveden stresstest dle TPG 70204
- odstavec e Montážní práce: „Postup provádění konzervace stávajícího vedení navrhne provozovatel a projedná s příslušným orgánem životního prostředí – nesouhlasíme, projednat musí zhotovitel, investor
- při pracích na propojení přeložky na stávající produktovod, vzhledem k požárnímu nebezpečí je nutná asistence hasičů, stávající potrubí produktovodu bude při propojovacích pracích utěsněno jílovitou zátkou
- po dobu rozpojení bude tento úsek překlenut kabelem pro zachování funkčnosti katodové ochrany
- geodetické zaměření musí obsahovat průběh přeloženého potrubí, všechny sváry na potrubí (i v chráničkách), oblouky, chráničky, propojovací objekty, kabely, sondy na potrubí, orientační sloupky, čístačky, hloubky všech podzemních objektů, křížení s jinými sítěmi.

V odstavci 10 Dotčená ochranná pásma,... průvodní zprávy není zapsán produktovod a ochranné pásmo produktovodu 300 m na obě strany.

V průvodní a technické zprávě, u SO 501, je nesoulad technických dat přeložky produktovodu. Požadujeme opravit dle technické zprávy SO 501.

V projektové dokumentaci musí být uvedeno, že u přeloženého potrubí produktovodu zůstává ochranné pásmo 300 m na obě strany.

Požadujeme uzavřít s naší společností smlouvu o přeložce produktovodu. Tato smlouva bude upravovat majetkoprávní vztahy a musí být uzavřena do doby zahájení řízení o rozhodnutí stavebního povolení.

Stavba se nachází v ochranném pásmu produktovodu, které je v šíři 300m na všechny strany od půdorysu potrubí.

ČEPRO, a. s.
Dělnická 213/12,
Holešovice
170 00 Praha 7
Česká republika

Tel.: _____
Fax: _____
E-mail: _____

Zapsáno v Obchodním rejstříku
vedeném Městským soudem v
Praze, oddíl B, vložka 2341.

IČ: 60193531
DIČ: CZ60193531

V ochranném pásmu produktovodu je každý povinen dodržovat podmínky stanovené zákonem č. 189/1999 Sb., (zej. § 3 odst. 4 až 11) a další podmínky s přihlédnutím k ustanovením technických norem, podle kterých je produktovod provozován, zejména ČSN 650204 a ČSN EN 14161.

V místech předpokládaného křížení komunikace s produktovodem musí být splněny podmínky normy ČSN 65 0204. Pokud není možno dodržet podmínky ČSN 65 0204 a ČSN EN 14161, požadujeme přeložení produktovodu tak, aby produktovod při křížení splňoval ČSN 65 0204 a ČSN EN 14161.

Při jakýchkoliv akcích, kolidujících s produktovodem ČEPRO, a.s. a s ním souvisejícím zařízením, event. plánovaných v jeho ochranném pásmu musí projekt a realizace každé stavby vyhovovat zabezpečovacím opatřením, zajišťujícím bezpečný a plynulý provoz dálkovodů a s nimi souvisejících zařízení, jejich územní ochranu, tj. respektovat omezení daná výše uvedenými předpisy, event. i dalšími konkrétními provozně technickými podmínkami.

ČSN 650204

120. Křížuje-li trasa dálkovodu s jinými objekty a zařízeními liniového charakteru nebo naopak, musí být toto křížení provedeno pod úhlem větším než 60°.

117. Při souběhu s jinými objekty a zařízeními nesmí trasa dálkovodu:

a) zasahovat do ochranného pásma dráhy, silnic, elektrických zařízení, kabelových vedení všeho druhu, území přírodních léčebných zdrojů a lázní, přírodních a památkových rezervací, kulturních památek, vodních toků a vodních nádrží a vodních zdrojů pro hromadné zásobování pitnou a užitkovou vodou

136. Křížuje-li dálkovod silniční komunikace *) spodem, musí být splněny tyto požadavky:

a) při křížení dálnice a silnice musí být dálkovod uložen do chráničky, která přesahuje nejméně 2 m na obě strany vnější hranici odvodňovacího příkopu, popř. patu svahu silniční komunikace a hloubka uložení dálkovodu musí být taková, aby nejvyšší část povrchu chráničky ležela nejméně 1,5 m po povrchem vozovky a pod dnem odvodňovacího příkopu, popř. pod patou náspu silničního tělesa nejméně 0,6 m,

b) při křížení místní nebo účelové komunikace musí být hloubka uložení dálkovodu do země taková, aby dálkovod byl kryt vrstvou zeminy o tloušťce nejméně 1,0 m a místo křížení musí být v celé šířce vedlejší komunikace zpevněno tak, aby dálkovod nemohl být provozem na této komunikaci poškozen.

*) Dálnice, silnice, místní a účelové komunikace

Katodová ochrana chrání produktovod může nepříznivě vlivem interference ovlivnit zařízení uložené v zemi (železobetonové konstrukce, zemniče....) a naopak.



Pro ocelové výztuže je hlavně nebezpečný vliv stejnosměrných proudů, které způsobují v katodické oblasti změny mechanických vlastností oceli (korozní praskání) a v anodické oblasti mimo elektrolytického rozpouštění kovu, rozrušování betonu tvorbou korozních zplodin, které mají větší objem než původní kov – ČSN 03 83 72

U jakéhokoliv křížení s naším potrubím požadujeme potrubí protáhnout chráničkou se zaslepenými konci a číchačkami. Na konci chráničky z jedné strany je nutné umístit měřicí propojovací objekt ve kterém bude:

- kabel napojení potrubí – 4*CYKY 4mm
- kabel napojení chráničky – 4*CYKY 4mm
- kabel napojení MS 100 – 3*CYKY 1,5mm

Před zahájením stavby musíme být požádáni o vytýčení našich zařízení, domluvit odborný dozor a vstup do ochranného pásma produktovodu. Kontakty jsou uvedeny v záhlaví dopisu.

Ke kolaudaci stavby požadujeme dodat detaily geodetického zaměření stavby v digitální a písemné formě, a to v šíři ochranného pásma produktovodu. Podrobnosti o detailech geodetického zaměření jsou ke stažení na adrese www.topos.cz/download/SmerniceCEPRO.zip

Ke konečnému stanovisku požadujeme dodat kompletní opravenou, doplněnou projektovou dokumentací stavby.

Toto vyjádření neslouží k územnímu ani stavebnímu řízení.

Tento dopis včetně podmínek platí 2 roky ode dne jeho vydání a slouží výlučně pro účel uvedený v záhlaví.

S pozdravem


ČEPRO, a.s. Šlapanov



KOMU / TO

OD KOHO / FROM

FUNKCE

FUNKCE

SPOLEČNOST / ORGÁN STÁTNÍ SPRÁVY A SAMOSPRÁVY

ODDĚLENÍ / STŘEDISKO

Ředitelství silnic a dálnic ČR

dálkovod II, ČEPRO, a.s. Šlapanov

ADRESA

TELEFON

Ředitelství silnic a dálnic ČR

č. j.

Lidická 49/110

S1-2/428/18

370 44 České Budějovice

DATUM / DATE

5.10.2018

VÁŠ DOPIS ZN.:

PŘÍLOHA

mapa

PŘEDMĚT / SUBJECT

Vyjádření k projektové dokumentaci pro územní řízení: „I/34 Lišov - Vranín“

Katastrálním územím Lišov, Jívno prochází katodově chráněné potrubí pro přepravu ropných látek.

Po prostudování přiložené situace sdělujeme, že se produktovod kříží s výše uvedenou stavbou. Výše uvedená stavba se nachází v ochranném pásmu produktovodu.

Produktovod je ocelové potrubí v hloubce 1,0m- 1,3m, chráněné katodovou ochranou proti korozi.

V projektové dokumentaci požadujeme opravit, doplnit u SO501:

- nové potrubí musí být uloženo min. 4 m od stávajícího potrubí
- konce chráničky musí přesahovat min. 2 m patu násypu, nebo odvodňovací příkop
- požadujeme potrubí ocelové L360NE, 159x5mm

Požadujeme uzavřít s naší společností smlouvu o přeložce produktovodu. Tato smlouva bude upravovat majetkoprávní vztahy a musí být uzavřena do doby zahájení řízení o rozhodnutí stavebního povolení.

Pokud budou splněny požadavky, uvedené v tomto dopise, nemáme ke stavbě připomínek.

V místech předpokládaného křížení komunikace s produktovodem musí být splněny podmínky normy ČSN 65 0204. Pokud není možno dodržet podmínky ČSN 65 0204 a ČSN EN 14161, požadujeme přeložení produktovodu tak, aby produktovod při křížení splňoval ČSN 65 0204 a ČSN EN 14161.

Pro všechny stavby a činnosti v ochranném pásmu podzemních potrubí pro pohonné látky a ropu a jejich provozního příslušenství platí omezení daná zákonem 189/1999 Sb., ČSN 650204(Dálkovod hořlavých kapalin) a ČSN EN 14161.

ČEPRO, a. s.
Dělnická 12, č. p. 213
170 04 Praha 7
Česká republika

Tel.: [redacted]
Fax: [redacted]
E-mail: [redacted]

Zapsáno v Obchodním
rejstříku vedeném
Městským soudem v Praze,
oddíl B, vložka 2341.

IČ: 60193531
DIČ: CZ60193531

Ochranné pásmo podzemních potrubí pro pohonné látky a ropu vyplývá ze zákona 189/1999 Sb., ČSN 650204 (Dálkovody hořlavých kapalin) a ČSN EN 14161 a „je vymezeno svislými plochami vedenými ve vodorovné vzdálenosti 300 m po obou stranách od osy potrubí.“

Dle jmenovaného vl. nařízení § 4 je charakterizováno ochranné pásmo jako prostor v bezprostřední blízkosti potrubí, který bez újmy obvyklého zemědělského využití je určen k zabezpečení obvyklého plynulého provozu potrubí a k zajištění bezpečnosti osob a majetku. Vlastníci (uživatelé) nemovitostí v ochranném pásmu jsou povinni zdržet se všeho, co by mohlo ohrozit potrubí a plynulost a bezpečnost jeho provozu.

Při jakýchkoliv akcích, kolidujících s produktovodem ČEPRO, a.s. a s ním souvisejícím zařízením, event. plánovaných v jeho ochranném pásmu musí projekt a realizace každé stavby vyhovovat zabezpečovacím opatřením, zajišťujícím bezpečný a plynulý provoz dálkovodů a s nimi souvisejících zařízení, jejich územní ochranu, tj. respektovat omezení daná výše uvedenými předpisy, event. i dalšími konkrétními provozně technickými podmínkami.

Omezení stanovená v ochranném pásmu dálkovodů hořlavých kapalin dle výše uvedených předpisů.

Zákon 189/1999 Sb. potvrzuje ochranná pásma vzniklá podle nař. VI. Č. 29/1959 Sb včetně oprávnění která se k nim váží:

- 1) v § 5 odst. 2 „V ochr. pásmu je zakázáno zřizovat zvláště důležité objekty, jakož i vtažné jámy průzkumných a těžebních podniků a odvaly hlušín.“
- 2) v § 5 odst. 3 „Uvnitř ochranného pásma je zakázáno:
 - a) do vzdálenosti 200 m od osy potrubí zřizovat mosty a vodní díla po směru toku vody, jde-li potrubí přes řeku,
 - b) do vzdálenosti 150 m provádět souvislé zastavění měst a sídlišť a budovat ostatní důležité objekty a železniční tratě podél potrubí,
 - c) do vzdálenosti 100 m budovat jakékoliv objekty a souvislé zastavění vesnic,
 - d) do vzdálenosti 50 m provádět stavby menšího významu a kanalizační sítě,
 - e) do vzdálenosti 20 m zřizovat potrubí pro jiné látky než hořlavé kapaliny I. a II. třídy,
 - f) do vzdálenosti 3 m provádět činnosti, které by mohly ohrozit potrubí a plynulost a bezpečnost jeho provozu, např. výkopy, odklízování zemin, jejich navršování, sondy a vysazování stromů.“

ČSN 650204

120. Křížuje-li trasa dálkovodu s jinými objekty a zařízeními liniového charakteru nebo naopak, musí být toto křížení provedeno pod úhlem větším než 60°.

117. Při souběhu s jinými objekty a zařízeními nesmí trasa dálkovodu:

- a) zasahovat do ochranného pásma dráhy, silnic, elektrických zařízení, kabelových vedení všeho druhu, území přírodních léčebných zdrojů a lázní, přírodních a památkových rezervací, kulturních památek, vodních toků a vodních nádrží a vodních zdrojů pro hromadné zásobování pitnou a užitkovou vodou



136. Křižuje-li dálkovod silniční komunikace *) spodem, musí být splněny tyto požadavky:

a) při křížení dálnice a silnice musí být dálkovod uložen do chráničky, která přesahuje nejméně 2 m na obě strany vnější hranici odvodňovacího příkopu, popř. patu svahu silniční komunikace a hloubka uložení dálkovodu musí být taková, aby nejvyšší část povrchu chráničky ležela nejméně 1,5 m po povrchu vozovky a pod dnem odvodňovacího příkopu, popř. pod patou náspu silničního tělesa nejméně 0,6 m,

b) při křížení místní nebo účelové komunikace musí být hloubka uložení dálkovodu do země taková, aby dálkovod byl kryt vrstvou zeminy o tloušťce nejméně 1,0 m a místo křížení musí být v celé šířce vedlejší komunikace zpevněno tak, aby dálkovod nemohl být provozem na této komunikaci poškozen.

*) Dálnice, silnice, místní a účelové komunikace

Katodová ochrana chránící produktovod může nepříznivě vlivem interference ovlivnit zařízení uložené v zemi (železobetonové konstrukce, zemniče....) a naopak.

K omezení této interference je nutné dodržovat tyto zásady (ČSN 038369) :

Zachovat vzdálenost nejméně 40 m od okrajů uzemňovací anody katodické ochrany od podzemních zařízení, zvláště v půdách s vyšší zdánlivou rezistivitou než 50 ohm – metrů. Mimo zastavěné oblasti musí být vzdálenost větší než 100m.

Vzdálenost stavby od našeho AU musí být taková, aby potrubí bez izolačního povlaku, železobetonové šachty nebo železobetonové základy staveb nesnižovaly a neovlivňovaly funkci KAO a naopak, aby KAO nepříznivě nepůsobila na tyto konstrukce.

Pro ocelové výztuže je hlavně nebezpečný vliv stejnosměrných proudů, které způsobují v katodické oblasti změny mechanických vlastností oceli (korozní praskání) a v anodické oblasti mimo elektrolytického rozpouštění kovu, rozrušování betonu tvorbou korozních zplodin, které mají větší objem než původní kov – ČSN 03 83 72

U jakéhokoliv křížení s potrubím požadujeme potrubí protáhnout chráničkou se zaslepenými konci a číhačkami . Na konci chráničky z jedné strany je nutné umístit měřicí propojovací objekt ve kterém bude:

- kabel napojení potrubí – 4*CYKY 4mm
- kabel napojení chráničky – 4*CYKY 4mm
- kabel napojení MS 100 – 3*CYKY 1,5mm


Před zahájením stavby musíme být požádáni o vytýčení našich zařízení, domluvit odborný dozor a vstup do ochranného pásma produktovodu. Kontakty jsou uvedeny v záhlaví dopisu.

Toto vyjádření má platnost 2 roky ode dne vystavení.

Akce nesmí ohrozit bezpečnost a plynulost provozu našich zařízení.

S pozdravem

Čepro Šlapanov

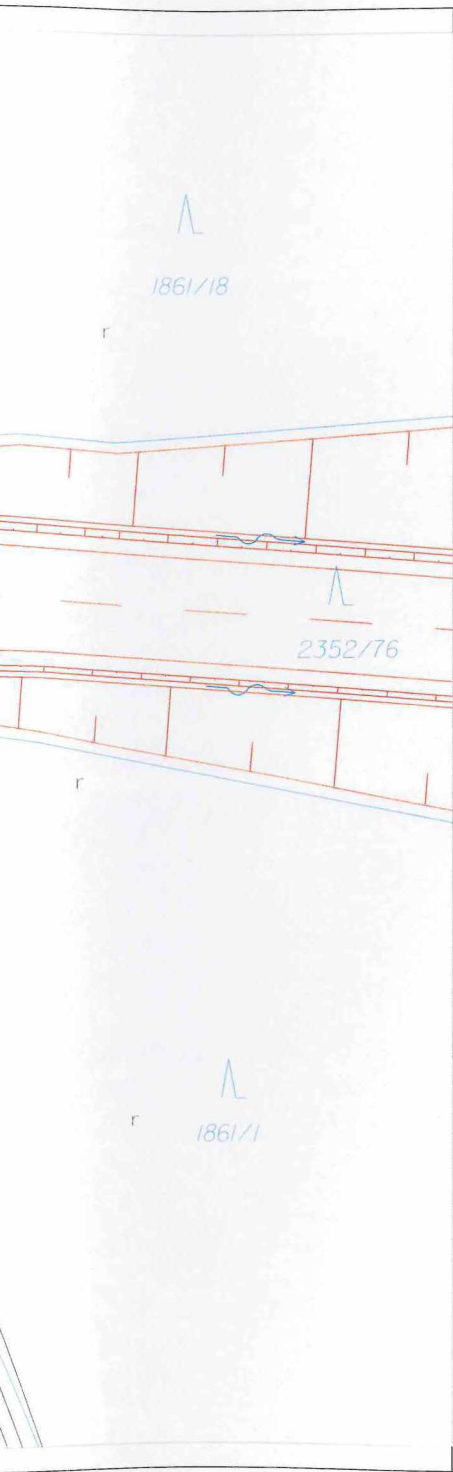

02	10/2019	Čistopis		
Č.	Datum	Popis	Vypracoval	Schválil
REVIZE				

ČÁST C

Souřadnicový systém S-JTSK, Výškový systém Bpv

Objednatel:



ŘEDITELSTVÍ SILNIC A DÁLNIC ČR

NA PANKRÁCI 546 / 56, 140 00 PRAHA 4

I/34 LIŠOV - VRANÍN

Navrhl/vypracoval:	Zodpovědný projektant:	Vedoucí sdružení:	Zhotovitel:
		Mott MacDonald CZ, spol. s r.o.	SDRUŽENÍ SPOLEČNOSTI: MM: I/34 Lišov
Technická kontrola:	Hlavní inženýr projektu:	M M MOTT MACDONALD Národní 984/15 110 00 Praha 1	Vedoucí účastník: Mott MacDonald CZ, spol. s r.o. Další účastník: Mott MacDonald Limited –org. složka

Kraj: Jihočeský	Čís.sm.obj.:	05PT-000815
Katastrální území: Jívno, Lišov, Štěpánovice, Bráhlce	Čís.okce:	362866
Akce:	Datum:	6/2017
I/34 Lišov - Vranín	Formát:	3xA4
Stavební objekt:	Měřítko:	1:500
SO 501 - Úprava produktovodu v km 0,650	Stupeň:	DSP
Příloha:	Číslo přílohy:	
Situace	C5.01.2	Číslo kopie:



MĚSTSKÝ ÚŘAD V LIŠOVĚ, tř. 5.května 139, 373 72 Lišov
ODBOR ÚZEMNÍHO PLÁNOVÁNÍ, VÝSTAVBY
A ŽIVOTNÍHO PROSTŘEDÍ

Fax: [redacted], IČO: 245 178

Spis.zn.: 7052/17/Di

Lišov, dne 22.1.2019

Č.j.: 0415/19

Vyřizuje: [redacted], tel.: [redacted], email: [redacted]

Ředitelství silnic a dálnic ČR, Na Pankráci 546/56, 140 00 Praha 4, správa České Budějovice, Lidická 49/110, 370 44 České Budějovice



Toto rozhodnutí nabývá právní moci

dne 23.2.2019

Městský úřad v Lišově

ROZHODNUTÍ

ÚZEMNÍ ROZHODNUTÍ

Veřejná vyhláška

dne 27.2.2019

Výroková část:

Městský úřad Lišov - odbor územního plánování, výstavby a životního prostředí, jako stavební úřad příslušný podle § 13 odst. 1 písm. d/ zákona č. 183/2006 Sb., o územním plánování a stavebním řádu (stavební zákon), ve znění pozdějších předpisů (dále jen "stavební zákon"), v územním řízení posoudil podle § 84 až 90 stavebního zákona žádost o vydání rozhodnutí o umístění stavby nebo zařízení (dále jen "rozhodnutí o umístění stavby"), kterou dne 18.12.2017 podalo

Ředitelství silnic a dálnic ČR, IČO 65993390, Na Pankráci 546/56, 140 00 Praha 4,
správa České Budějovice, Lidická 49/110, 370 44 České Budějovice

(dále jen "žadatel"), a na základě tohoto posouzení:

- I. Vydává podle § 79 a 92 stavebního zákona a § 9 vyhlášky č. 503/2006 Sb., o podrobnější úpravě územního rozhodování, územního opatření a stavebního řádu**

rozhodnutí o umístění stavby

I/34 Lišov - Vranín

Liniová veřejně prospěšná stavba, přeložka silnice I/34

(dále jen „stavba“) v katastrálních územích : Jivno, Lišov, Štěpánovice u Českých Budějovic, Břilice.

Pozemky, na kterých se stavba umísťuje:

poz. parc. č. 3835/1 (lesní pozemek), parc. č. 3859/15 (lesní pozemek), parc. č. 3860 (lesní pozemek), parc. č. 3862/7 (lesní pozemek), parc. č. 3862/8 (lesní pozemek), parc. č. 3862/9 (lesní pozemek), parc. č. 3862/10 (lesní pozemek), parc. č. 3862/13 (lesní pozemek), parc. č. 3862/16 (ostatní plocha), parc. č. 3862/17 (ostatní plocha), parc. č. 3862/21 (ostatní plocha), parc. č. 3862/22 (ostatní plocha), parc. č. 3862/23 (ostatní plocha), parc. č. 3862/24 (ostatní plocha), parc. č. 3862/25 (ostatní plocha), parc. č. 3862/26 (lesní pozemek), parc. č. 3862/27 (lesní pozemek), parc. č. 3862/28 (lesní pozemek), parc. č. 3862/30 (lesní pozemek), parc. č. 3862/31 (lesní pozemek), parc. č. 3862/32 (lesní pozemek), parc. č. 3862/33 (lesní pozemek), parc. č. 3862/37 (lesní pozemek), parc. č. 3867 (orná půda), parc. č. 3868/2 (orná půda), parc. č. 3868/5 (ostatní plocha), parc. č. 3868/10 (orná půda), parc. č. 3868/14 (orná půda), parc. č. 3868/18 (orná půda), parc. č. 3868/26 (orná půda), parc. č. 3868/27 (orná půda), parc. č. 3868/30 (orná půda), parc. č. 3868/36 (orná půda), parc. č. 3868/37 (orná půda), parc. č. 3872/2 (ostatní plocha), parc. č. 3872/3 (ostatní plocha), parc. č. 3872/5 (ostatní plocha), parc. č. 3872/6 (ostatní plocha), parc. č. 3873/2 (zahrada), parc. č. 3877/1 (orná půda), parc. č. 3877/8 (vodní plocha), parc. č. 3877/9 (vodní plocha), parc. č. 3877/10 (trvalý travní porost), parc. č. 3879/2 (orná půda), parc. č. 3880/1 (orná půda),

I/34 Lišov - Vranín

SO 501 Úprava produktovodu v km 0,650

Soupis pozemků cizích vlastníků dotčených zařízením vlastníka a ochranného pásma produktovodu

Kat. území	Parcelní číslo	Druh pozemku	Způsob využití	Vlastník	Dotčení pozemku
Jívno	3879/3	orná půda			produktovod
Jívno	4483/24	orná půda			produktovod
Jívno	3879/2	orná půda			produktovod
Jívno	3880/1	orná půda			ochranné pásmo
Jívno	4483/23	orná půda			ochranné pásmo
Jívno	3880/7	orná půda			ochranné pásmo
Jívno	3880/3	ostatní plocha	neplošná půda		ochranné pásmo
Jívno	3872/6	ostatní plocha	ostatní komunikace		ochranné pásmo
Jívno	3872/3	ostatní plocha	ostatní komunikace		ochranné pásmo
Jívno	3872/2	ostatní plocha	neplošná půda		ochranné pásmo
Jívno	4483/10	orná půda			ochranné pásmo
Jívno	4483/9	orná půda			ochranné pásmo
Jívno	3868/27	orná půda			ochranné pásmo
Jívno	3868/36	orná půda			ochranné pásmo
Lišov	1861/1	lesní pozemek			ochranné pásmo
Lišov	2352/76	lesní pozemek			ochranné pásmo
Lišov	1861/18	lesní pozemek			ochranné pásmo
Lišov	1861/10	lesní pozemek			ochranné pásmo
Lišov	1879/29	lesní pozemek			ochranné pásmo
Lišov	2352/77	lesní pozemek			ochranné pásmo