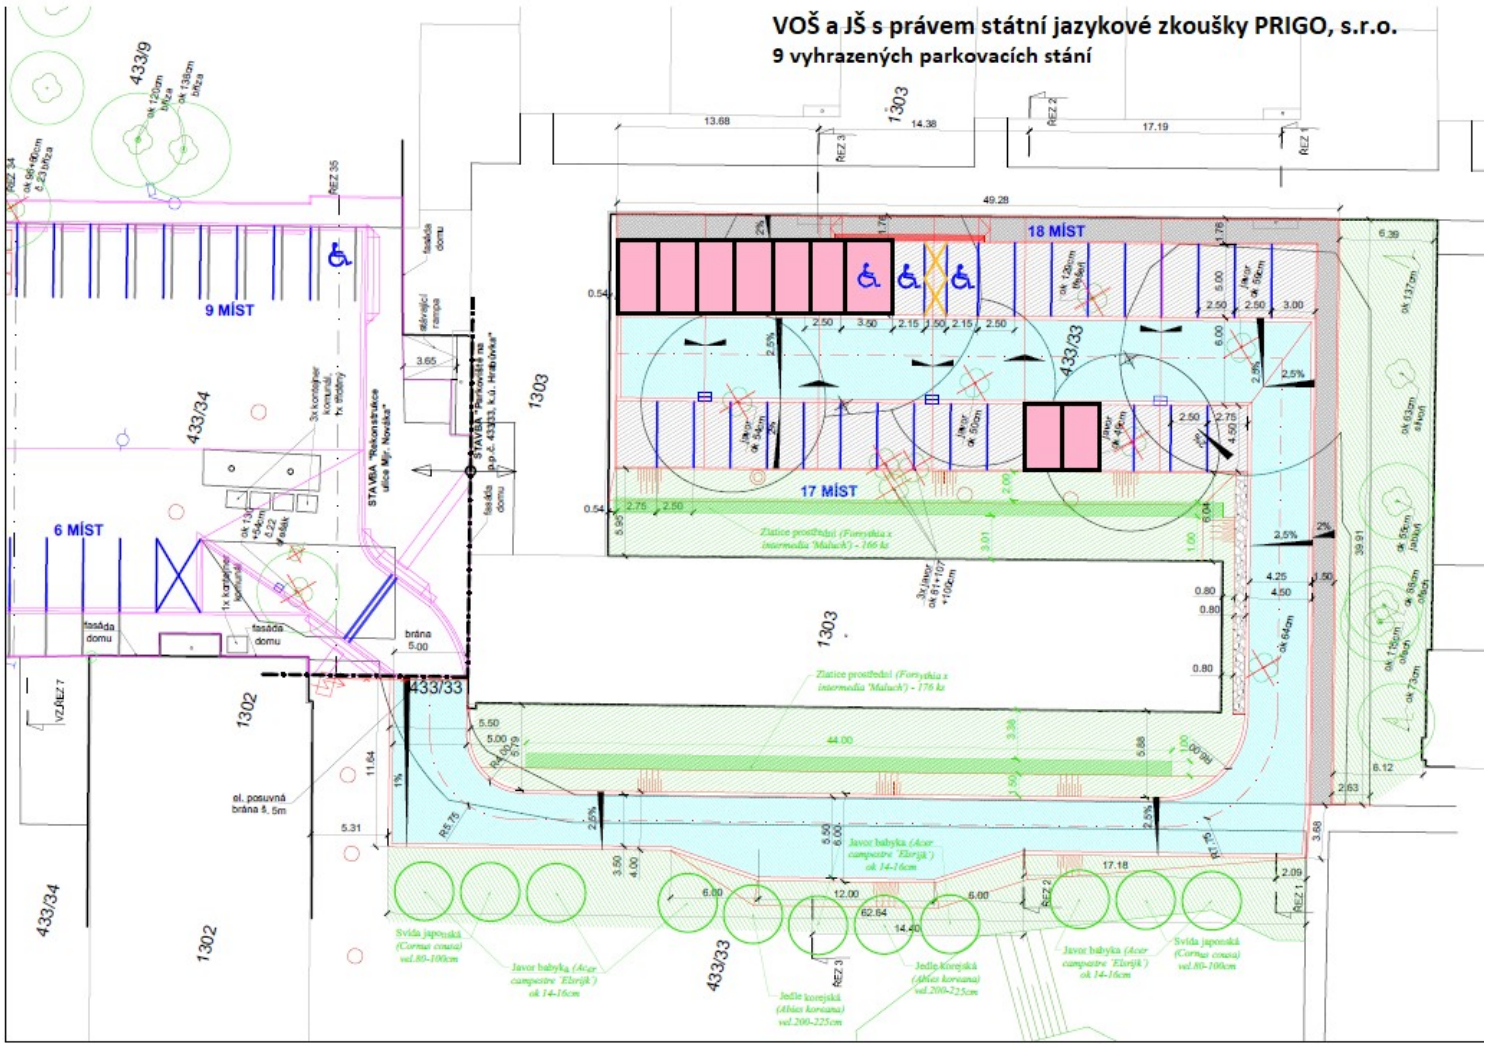
VOŠ a JŠ s právem státní jazykové zkoušky PRIGO, s.r.o.
9 vyhrazených parkovacích stání
9 MÍST
6 MÍST
18 MÍST
17 MÍST
STAVBA "Rekonstrukce ulice Mjr. Nováka"
STAVBA "Parkoviště na p.p.č. 433/33, k.ú. Hrabůvka"
Zlatice prostřední (Forsythia x intermedia 'Maluch') - 166 ks
Zlatice prostřední (Forsythia x intermedia 'Maluch') - 176 ks
Javor babyka (Acer campestre 'Elsrijk') ok 14-16cm
Svída japonská (Cornus cousa) vel.80-100cm
Jedle korejská (Abies koreana) vel.200-225cm
el. posuvná brána 5, 5m
brána 5.00
1303
1302
433/33
433/34
433/9