

## **Nájemní smlouva**

*podle § 2201 a násl. zákona č. 89/2012 Sb., občanského zákoníku,  
kterou uzavřely*

níže uvedeného dne, měsíce a roku smluvní strany

### **Město Vysoké Mýto**

se sídlem: B. Smetany 92, 56601 Vysoké Mýto-Město

IČ: 00279773

DIČ: CZ00279773

Zastoupené: Městským bytovým podnikem Vysoké Mýto s.r.o.

Se sídlem: Pražská 53, 56601 Vysoké Mýto

IČ: 25968726

DIČ: CZ25968726

bankovní spojení: KB Vysoké Mýto

číslo účtu: 8712440297/0100

jejímž jménem jedná / zastoupené Jiří Ropek - jednatel

(dále jen „Pronajímatel“) na straně jedné

a

### **Česká telekomunikační infrastruktura a.s.**

se sídlem: Olšanská 2681/6, Žižkov, 130 00 Praha 3

zapsaná v obchodním rejstříku vedeném Městským soudem v Praze, oddíl B, vložka 20623

IČ: 04084063

DIČ: CZ04084063

na základě pověření za společnost jedná **Oldřich Šedivý**

identifikační kód: **UOVMV**; finanční kód: **26919**

(dále jen „Nájemce“) na straně druhé

## **I.**

### **Úvodní ustanovení**

#### **1. Pronajímateli náleží:**

vlastnické právo k pozemkům parc. č. 4644/112, 4644/113, 4644/114, v obci Vysoké Mýto, zapsaných na LV č. 10001, k. ú. Vysoké Mýto vedeném Katastrálním úřadem pro Pardubický kraj, Katastrální pracoviště Ústí nad Orlicí. Pronajímatel prohlašuje, že je vlastníkem těchto pozemků a jejich součástí je budova č. p. 715, 716, 717 na adrese Prokopa Velikého (dále jen „Budova“), a že Pronajímatel je oprávněn část Budovy, která je součástí předmětných pozemků, Nájemci pronajmout, a že tyto pozemky nejsou zatíženy takovým způsobem, který by bránil jejich řádnému užívání Nájemcem dle této smlouvy.

#### **2. Nájemce je osobou oprávněnou mimo jiné k zajišťování sítí a poskytování služeb elektronických komunikací podle zákona č. 127/2005 Sb., o elektronických komunikacích, v platném znění (dále jen „Zákon“).**

3. Pronajímatel prohlašuje, že při pronájmu části nemovitosti uvedené v čl. I., odst. 1 této smlouvy byla dodržena ustanovení § 102, odst. 2, písmeno m) zákona č. 128/2000 Sb., o obcích, v platném znění. Pronájem Budovy byl v souladu s § 39, odst. 1 zákona zveřejněn na úřední desce od 7.12.2016 do 28.12.2016 a uzavření nájemní smlouvy bylo projednáno a schváleno usnesením Rady města č. 46/17 ze dne 18.1.2017.

## **II. Vymezení pojmů**

Pro účely této smlouvy se definují následující pojmy takto:

- a) Zařízení – základnová stanice veřejné komunikační sítě, napájecí zdroje, klimatizace, anténní stožáry a konstrukce, metalické a optické kabely a jejich trasy, přípojka nízkého napětí (dále jen „Zařízení“);
- b) Umístění – situování Zařízení v a na Budově;
- c) Instalace – vybudování Zařízení prostřednictvím odborné firmy, včetně nezbytných stavebních úprav;
- d) Provozování – činnost k zajištění trvalé provozuschopnosti Zařízení, tj. kontrola, údržba, opravy a úpravy, příp. výměna Zařízení nebo jeho částí;
- e) Rekonfigurace sítě – změna struktury sítě základnových stanic.

## **III. Předmět a účel smlouvy**

1. Pronajímatel přenechává Nájemci touto smlouvou k užívání v Budově:
  - a) prostor sloužící k podnikání, a to část střechy Budovy parc. č. 4644/112 o výměře 2 m<sup>2</sup> pro umístění technologie Nájemce;
  - b) prostor sloužící k podnikání, a to část střechy Budovy parc. č. 4644/114 o výměře 10 m<sup>2</sup> pro umístění anténních nosičů Nájemce;
  - c) prostory v/na Budově, které jsou potřebné na kabelová propojení, tj. na vedení kabelů mezi:
    - technologií Nájemce a existujícím rozvaděčem nízkého napětí Budovy;
    - technologií Nájemce a zásuvkou pro záložní dieselagregát umístěnou na Budově;
    - technologií Nájemce a datovým (telefonním, resp. optickým) rozvaděčem Budovy.
2. Prostor sloužící k podnikání podle čl. III. odst. 1 písm. a) této smlouvy a prostor sloužící k podnikání podle čl. III. odst. 1 písm. b) této smlouvy společně tvoří předmět nájmu (dále jen „Předmět nájmu“). Poloha a rozsah Předmětu nájmu jsou zakresleny v plánu, který je jako příloha č. 1 nedílnou součástí této smlouvy. Smluvní strany shodně prohlašují, že Předmět nájmu a jeho účel, tak jak je specifikován touto smlouvou, je vymezen dostatečně jasně, určitě a srozumitelně.
3. Nájemce je oprávněn nevýhradně užívat i prostory Budovy, které jsou nezbytné k naplnění účelu této smlouvy (např. k přístupu do/k Předmětu nájmu).
4. Účelem nájmu je užívání Předmětu nájmu k umístění a provozování Zařízení umožňujícího umístění a provozování technologie pro zajištění sítí a poskytování

služeb elektronických komunikací podnikateli poskytujícími veřejně dostupné služby elektronických komunikací ve smyslu Zákona.

#### **IV. Stav Předmětu nájmu**

1. Pronajímatel prohlašuje, že Předmět nájmu je ve stavu způsobilém ke smluvenému užívání.
2. Nájemce prohlašuje, že je mu znám stav Předmětu nájmu, který odpovídá účelu nájmu shora uvedenému a že Předmět nájmu v tomto stavu do nájmu přijímá.

#### **V. Odběr elektrické energie**

Pronajímatel umožní Nájemci připojení na přívod elektrické energie. Odběr elektrické energie si Nájemce zajistí u příslušného dodavatele na vlastní náklady. Úhradu za takto spotřebovanou elektrickou energii bude Nájemce hradit přímo dodavateli elektrické energie.

#### **VI. Doba nájmu**

1. Nájem se sjednává na dobu neurčitou
2. Smluvní strany ujednaly, že s ohledem na výši investic Nájemce a nákladnost případného přemístění zařízení a anténních zařízení, není Pronajímatel oprávněn po dobu 5 let, počítanou ode dne účinnosti této smlouvy, vypovědět tuto smlouvu bez udání důvodu dle čl. X. odst. 2, tj. je oprávněn tuto smlouvu vypovědět pouze z důvodů stanovených v čl. X odst. 3 této smlouvy.

#### **VII. Nájemné**

1. Nájemce se zavazuje platit Pronajímateli za Předmět nájmu roční nájemné stanovené dohodou smluvních stran ve výši **65.000,- Kč** (slovy: šedesátpět tisíc korun českých) + DPH.  
V souladu s platnými právními předpisy bude k nájemnému připočítávána příslušná sazba DPH. Nájemné je ve smyslu zákona o DPH smluvními stranami považováno za dílčí plnění. DUZP se považuje za uskutečněné vždy k poslednímu dni příslušného kalendářního čtvrtletí. DUZP za první období nájmu se považuje za uskutečněné k poslednímu dni následného kalendářního čtvrtletí.
2. Nájemné bude hrazeno Nájemcem, a to na základě faktur – daňových dokladů, které Pronajímatel vystaví a zašle Nájemci vždy k poslednímu dni příslušného kalendářního čtvrtletí v následující výši a struktuře:  
nájemné **16.250,- Kč + DPH** (aliquotní část za Q)  
elektrická energie dle odst. 2 tohoto článku

Nájemné za první období nájmu, tj. do začátku kalendářního čtvrtletí, bude fakturováno Pronajímatelem společně s platbou za další kalendářní čtvrtletí.

3. Splatnost faktur činí 30 dnů od doručení faktury Nájemci. Faktury budou mít náležitosti daňového dokladu dle platných právních předpisů, budou obsahovat finanční kód lokality uvedený v hlavičce této smlouvy a budou zasilány doporučeně na fakturační adresu Nájemce:

PODATELNA

Česká telekomunikační infrastruktura a.s.

Olšanská 2681/6

130 00 Praha 3

V případě, že faktura nebude obsahovat potřebné náležitosti, je Nájemce oprávněn vrátit ji Pronajímatelem k doplnění. V takovém případě se ruší lhůta splatnosti a nová lhůta splatnosti začne plynout doručením opravené faktury zpět Nájemci.

4. Pronajímatel je povinen informovat Nájemce o změně účtu, na nějž má být hrazeno nájemné. Pro vyloučení všech pochybností se má za to, že uvedení jiného čísla účtu na daňovém dokladu – faktuře, vystavené Pronajímatelem v souladu s touto smlouvou a doručené Nájemci, je oznámením změny účtu dle tohoto odstavce.
5. Je-li Nájemce v prodlení s úhradami podle této smlouvy, je Pronajímatel oprávněn požadovat úrok z prodlení ve výši stanovené zvláštním právním předpisem. Smluvní strany sjednávají, že Nájemce se nedostane do prodlení s úhradou nájemného v případě, že neobdrží řádný daňový doklad vystavený Pronajímatelem.
6. Pronajímatel prohlašuje, že uvedl v této smlouvě a bude uvádět v daňových dokladech vystavených dle této smlouvy pro úhradu nájemného pouze bankovní účet, který oznámil správci daně, aby jej tento mohl v souladu se zák. č. 235/2004 Sb., o dani z přidané hodnoty, ve znění pozdějších předpisů, zveřejnit způsobem umožňujícím dálkový přístup (Oznámený účet).

Bude-li na daňovém dokladu uveden jiný než Oznámený účet, Nájemce je oprávněn poukázat příslušnou platbu na kterýkoli Oznámený účet Pronajímatele. Úhrada platby na kterýkoli Oznámený účet (tj. účet odlišný od účtu uvedeného na daňovém dokladu) je smluvními stranami považována za řádnou úhradu plnění dle smlouvy.

Zveřejní-li příslušný správce daně v souladu s § 106a zákona o DPH způsobem umožňujícím dálkový přístup skutečnost, že Pronajímatel je nespolehlivým plátcem, nebo má-li být platba za zdanitelné plnění uskutečněné Pronajímatelem (plátcem DPH) v tuzemsku poskytnuta zcela nebo zčásti bezhotovostním převodem na účet vedený poskytovatelem platebních služeb mimo tuzemsko (§ 109 zákona o DPH), je Nájemce oprávněn zadržet z každé fakturované platby za poskytnuté zdanitelné plnění daň z přidané hodnoty a tuto (aniž k tomu bude vyzván jako ručitel) uhradit za Pronajímatele příslušnému správci daně.

Po provedení úhrady daně z přidané hodnoty příslušnému správci daně v souladu s tímto článkem je úhrada zdanitelného plnění Pronajímatelem bez příslušné daně z přidané hodnoty (tj. pouze základu daně) smluvními stranami považována za řádnou

úhradu dle této smlouvy (tj. základu daně i výše daně z přidané hodnoty), a Pronajímateli nevzniká žádný nárok na úhradu případných úroků z prodlení, penále, náhrady škody nebo jakýchkoli dalších sankcí vůči Nájemci, a to ani v případě, že by mu podobné sankce byly vyměřeny správcem daně.

## VIII.

### Umístění a instalace Zařízení

1. Veškeré budoucí stavební práce související s umístěním a instalací Zařízení v/na Předmětu nájmu, práce nutné k vybudování příslušenství Zařízení a vybavení Předmětu nájmu zajistí Nájemce na vlastní náklady po převzetí Předmětu nájmu. Nájemcem instalované Zařízení a ostatní vybavení zůstávají po celou dobu trvání této smlouvy ve výlučném vlastnictví Nájemce.
2. Veškeré budoucí stavební úpravy Předmětu nájmu, zejména tahy kabelů a způsob připojení na elektrickou energii související s instalací a umístěním Zařízení v Předmětu nájmu, jsou popsány v projektové studii (dále jen pro účely této smlouvy „Projekt“).
3. Nájemce zajistí, pokud je to třeba, na vlastní náklady, přípravu dokumentace potřebné k provedení shora uvedených stavebních úprav Předmětu nájmu a souvisejících prací a úkonů, jako i veškerá potřebná rozhodnutí, povolení, vyjádření a souhlasy příslušných správních orgánů. Pronajímatel se zavazuje poskytnout Nájemci veškerou nezbytnou součinnost a souhlasí, aby tato smlouva byla použita jako podklad pro příslušné správní řízení.
4. Pronajímatel prohlašuje, že technické zhodnocení provedené Nájemcem daňově neodepisuje dle příslušných ustanovení zákona č. 586/1992 Sb., o daních z příjmu, ve znění pozdějších předpisů. Zároveň Pronajímatel bere na vědomí a souhlasí s tím, že Nájemce pro potřeby daňových odpisů zatřídí uvedené technické zhodnocení do příslušné odpisové skupiny tak, jak by bylo toto technické zhodnocení zatříděno v případě, kdyby bylo odepisováno Pronajímatelem.

## IX.

### Práva a povinnosti smluvních stran

1. Práva a povinnosti Nájemce
  - a) Nájemce bude s Předmětem nájmu řádně zacházet a bude dbát o jeho dobrý stav, učiní opatření k zabránění jeho poškození. Nájemce je oprávněn využívat Předmět nájmu v rozsahu a k účelům daným touto smlouvou.
  - b) Všechny případné budoucí stavební úpravy Předmětu nájmu znamenající jeho rozšíření musí být předloženy Pronajímateli ke schválení. Pronajímatel se zavazuje písemně se vyjádřit k takovému návrhu ve lhůtě sedmi kalendářních dnů ode dne jeho předložení. Náklady na tyto případné budoucí stavební úpravy znamenající rozšíření Předmětu nájmu uhradí Nájemce, pokud nebude písemně dohodnuto jinak.
  - c) Nájemce je povinen upozornit Pronajímatele na všechna zjištěná nebezpečí a závady, která mohou vést ke vzniku škod Pronajímateli. Stejnou povinnost má i

Pronajímatel vůči Nájemci. V případě, že upozorněná strana nebezpečí a závady bez zbytečného odkladu neodstraní, je ohrožená strana oprávněna odstranit nebezpečí a závady na náklady strany v prodlení.

- d) Nájemce je oprávněn po celý rok, dvacet čtyři hodin denně, sedm dní v týdnu užívat Předmět nájmu a dále je oprávněn za účelem přístupu k Předmětu nájmu nevýhradně užívat i související prostory.
- e) Nájemce je oprávněn přizpůsobovat umístěné Zařízení včetně antén, mikrovlnného připojení a souvisejících Zařízení aktuálnímu vývoji telekomunikačních technologií, přemísťovat jej v rozsahu Předmětu nájmu a měnit jej zcela nebo částečně, pokud se tím rozsah Předmětu nájmu nerozšiřuje.
- f) S ohledem na skutečnost, že mobilní veřejná komunikační síť Nájemce pracuje v tzv. sdíleném režimu, je k funkčnosti Zařízení a tedy k naplnění účelu této smlouvy nutné, aby na/v Zařízení byly umístěny součástky ve vlastnictví jiných podnikatelů poskytujících veřejně dostupné služby elektronických komunikací ve smyslu Zákona, přičemž pro účely této smlouvy jsou tyto považovány za součást Zařízení a Nájemce je k jejich umístění a provozování oprávněn a nese za jejich umístění a provoz plnou odpovědnost.

## 2. Práva a povinnosti Pronajímatele

- a) Pronajímatel předá ke dni účinnosti této Smlouvy Nájemci Předmět nájmu ve stavu způsobilém ke smlouvenému účelu užívání.
- b) Pronajímatel je povinen udržovat Předmět nájmu ve stavu způsobilém k smlouvenému užívání a zabezpečovat řádné plnění činností, jejichž výkon je s užíváním Předmětu nájmu spojen a zajistit Nájemci nerušený výkon nájemního práva.
- c) Pronajímatel předá ke dni dle písm. a) tohoto odstavce Nájemci klíče nutné pro přístup k Zařízení (případně vjezd do objektu) a na střechu Budovy. Tyto klíče Nájemce uloží do depozitní schránky, kterou na vlastní náklady instaluje na určené místo Pronajímatelem u vchodu do Budovy.
- d) Pronajímatel má právo vstupu do Předmětu nájmu v mimořádných případech (havárie Zařízení, hrozící nebezpečí požáru, podezření z vniknutí neoprávněné osoby) a každý takovýto vstup neprodleně oznámí Nájemci. Pronajímatel je povinen v případě vstupu dle předchozí věty řídit se písemnými pokyny Nájemce, které byly Pronajímateli předány Nájemcem ke dni uzavření této smlouvy.
- e) Pronajímatel je povinen předem oznámit Nájemci jeho úmysl pronajmout či zřídit jiné právo k Budově pro třetí osobu a v případě, že by pronájmem nebo zřízením jiného práva mohlo dojít k ohrožení či omezení účelu nájmu podle této smlouvy, je Pronajímatel povinen písemně požádat o souhlas Nájemce.
- f) Pronajímatel umožní Nájemci kabelové propojení mezi technologií a anténami a dále propojení mezi stávajícími datovými a telekomunikačními obvody (rozvody), a to v rozsahu potřebném k plnění účelu této smlouvy a při zachování stávajících podmínek nájmu, především výše nájemného.
- g) Pronajímatel nemá právo na úhradu pohledávky vůči Nájemci zadržet movité věci, které má Nájemce na nebo v Předmětu nájmu.
- h) V případě převodu vlastnického práva k Budově nebo její části je Pronajímatel povinen nejpozději ke dni převodu vlastnického práva k Budově nebo její části prokazatelně seznámit nového vlastníka s obsahem této smlouvy. Pronajímatel je povinen oznámit Nájemci, že uzavřel smlouvu o převodu vlastnického práva k Budově nebo její části a že dle předchozí věty seznámil nového vlastníka s touto smlouvou.

- ch) Pronajímatel souhlasí s tím, že v případě převodu vlastnického práva k Zařízení je Nájemce oprávněn postoupit svá práva a povinnosti dle této smlouvy na nového vlastníka Zařízení.

## **X. Skončení nájmu**

1. Tuto smlouvu je možné ukončit dohodou smluvních stran nebo výpovědí.
2. Každá ze smluvních stran je oprávněna smlouvu vypovědět bez udání důvodu v 6 měsíční výpovědní lhůtě.
3. Pronajímatel je oprávněn tuto smlouvu vypovědět v 3 měsíční výpovědní lhůtě, a to v případě, že Nájemce hrubě porušuje povinnosti vyplývající z této smlouvy, a ani přes písemnou výzvu Pronajímatele nezjedná nápravu.
4. Nájemce je oprávněn smlouvu vypovědět v 3 měsíční výpovědní lhůtě z důvodu:
  - a) rekonfigurace sítě, nebo
  - b) pokud ztratí způsobilost k provozování činnosti, pro kterou byla tato smlouva sjednána, nebo
  - c) pokud Pronajímatel hrubě porušuje povinnosti vyplývající z této smlouvy a ani přes písemnou výzvu Nájemce nezjedná nápravu.
5. Výpovědní lhůta počíná běžet od prvního dne měsíce následujícího po měsíci, v němž byla výpověď doručena druhé straně.

## **XI. Vypořádání při skončení nájmu**

Při ukončení nájmu je Nájemce povinen vrátit Pronajímateli Předmět nájmu ve stavu, v jakém jej převzal, s přihlédnutím k jeho běžnému opotřebení a Pronajímatelem schváleným stavebním úpravám pokud nebude pro stavební úpravy ujednáno jinak. Finanční vypořádání vzájemných závazků (popřípadě vrácení alikvotní části předplaceného nájemného a bude provedeno do 60 kalendářních dnů ode dne ukončení nájmu.

## **XII. Zvláštní ujednání**

1. Pronajímatel prohlašuje, že na Předmětu nájmu neváznou žádná práva a povinnosti, které by bránily jeho řádnému užívání dle této smlouvy, a že ke dni podpisu této smlouvy nejsou Pronajímateli známy skutečnosti, které by mohly mít bezprostřední vliv na rozhodnutí Nájemce uzavřít tuto smlouvu.
2. Vyskytnou-li se události, které jednomu nebo oběma smluvním partnerům částečně nebo úplně znemožní plnění jejich povinností podle této smlouvy, jsou povinni se o tomto bez zbytečného odkladu informovat a společně podniknout kroky k jejich překonání. Nesplnění této povinnosti zakládá právo na náhradu škody pro stranu, která se porušení smlouvy v tomto bodě nedopustila.

3. Stane-li se některé ustanovení této smlouvy neplatné či neúčinné, nedotýká se to ostatních ustanovení této smlouvy, která zůstávají platná a účinná. Smluvní strany se v tomto případě zavazují dohodou nahradit ustanovení neplatné/neúčinné novým ustanovením platným/účinným, které nejlépe odpovídá původně zamýšlenému účelu ustanovení neplatného/neúčinného. Do této doby platí odpovídající úprava obecně závazných právních předpisů České republiky.
4. Nájemce je povinen zahájit práce podle čl. VIII. odst. 1 této smlouvy nejpozději do 2 let ode dne uzavření této smlouvy. V případě, že Nájemce nezíská pravomocná rozhodnutí orgánů státní správy nezbytná k instalaci Zařízení z důvodů, které nezavinil, prodlužuje se lhůta uvedená v předchozí větě tak, že uplyne nejpozději do 3 měsíců ode dne právní moci rozhodnutí o povolení stavby či obdobného rozhodnutí. V případě, že nedojde k zahájení prací podle tohoto článku ve lhůtě zde uvedené, popř. prodloužené, je kterákoli ze smluvních stran oprávněna od této smlouvy odstoupit. O zahájení prací, resp. o předání Předmětu nájmu bude smluvními stranami sepsán protokol o předání. Nájemce se zavazuje vyzvat Pronajímatele k předání Předmět nájmu bez zbytečného odkladu po získání veškerých povolení nutných k zahájení prací.
5. Smluvní strany prohlašují, že žádná část této smlouvy nenaplňuje znaky obchodního tajemství (§504 z. č.89/2012 Sb., občanský zákoník).

Smluvní strana Nájemce souhlasí se zpracováním svých ve smlouvě uvedených osobních údajů, konkrétně s jejich zveřejněním v registru smluv ve smyslu z. č. 340/2015 Sb., o zvláštních podmínkách účinnosti některých smluv, uveřejňování těchto smluv a o registru smluv (zákon o registru smluv) městem Vysokým Mýtem, B. Smetany 92, Vysoké Mýto, PSČ 56632, IČ: 00273779. Souhlas uděluje smluvní strana Nájemce na dobu neurčitou. Osobní údaje poskytuje dobrovolně.

### **XIII.**

#### **Kontaktní osoby**

1. **Pronajímatel:**  
Adresa pro doručování: Městský bytový podnik Vysoké Mýto s.r.o.  
Pražská 53,56601 Vysoké Mýto  
Kontaktní osoba: Jiří Ropek  
Tel.: 731441681  
E-mail: j.ropek@mbp.cz
2. **Nájemce:**  
Adresa pro doručování: Česká telekomunikační infrastruktura a.s.  
Nemovitosti, Olšanská 2681/6, 130 00 Praha 3  
Kontaktní telefonní linka: +420 800 298 297 tel. linka pro věci smluvní  
a správy nemovitostí  
Kontaktní e-mail: nemovitosti@cetin.cz e-mailová adresa pro věci  
smluvní a správy nemovitostí  
Kontaktní telefonní linka: +420 238 463 635 nebo +420 602 301 750 tel. linky  
na dohledové centrum pro věci technického charakteru  
Kontaktní e-mail: nmc.fdran@cetin.cz e-mailová adresa dohledového  
centra pro věci technického charakteru



3. V případě jakýchkoli změn v odst. 1 a 2 tohoto článku, jsou smluvní strany povinny se vzájemně neprodleně informovat. Smluvní strany konstatují, že ke změně údajů podle tohoto článku není potřeba uzavírat dodatek k této smlouvě a postačí pouze písemné sdělení druhé straně.
4. Smluvní strany ujednaly, že jakákoli písemná komunikace podle této smlouvy je platně vykonána
  - a) v případě osobního doručování v okamžiku odevzdání písemnosti;
  - b) při doručování poštou v okamžiku předání písemnosti na poštu. V případě, že adresát odmítne převzetí písemnosti, je den, kdy adresát odmítnul písemnost převzít dnem doručení. Pro případ nemožnosti doručení pošty na adresy shora uvedené, je dnem doručení patnáctý den ode dne jeho odevzdání za účelem poštovní přepravy;
  - c) v případě doručování e-mailem jeho doručením v čitelné podobě.

#### **XIV. Závěrečná ujednání**

1. Na právní vztahy touto smlouvou neupravené se použijí příslušná ustanovení občanského zákoníku.
2. Jsou-li v této smlouvě uvedeny přílohy, tvoří její nedílnou součást. Slova s významem v jednotném čísle v případech, kdy to umožňují souvislosti, zahrnují rovněž číslo množné a naopak.
3. Veškeré změny a doplňky této smlouvy musí být učiněny písemně ve formě dodatku k této smlouvě a podepsány oprávněnými zástupci obou smluvních stran, jinak jsou neplatné. Toto ustanovení se nevztahuje na ty články této smlouvy, ve kterých je možnost změny formou oznámení druhé straně.
4. Smlouva je vyhotovena ve dvou výtiscích s platností originálu, přičemž každá ze smluvních stran obdrží jedno vyhotovení.
5. Účastníci této smlouvy prohlašují, že smlouva byla sjednána na základě jejich pravé a svobodné vůle, že si její obsah přečetli a bezvýhradně s ním souhlasí, což stvrzují svými vlastnoručními podpisy.
6. Tato smlouva nabývá platnosti dnem jejího podpisu a účinnosti dnem zahájení prací podle čl. VIII. odst. 1 této smlouvy, resp. podepsání protokolu o předání Předmětu nájmu podle čl. XII. odst. 4. této smlouvy.

Ve Vysokém Mýtě dne .....

V Praze dne .....

**Městský bytový podnik**  
za Pronajímatele:

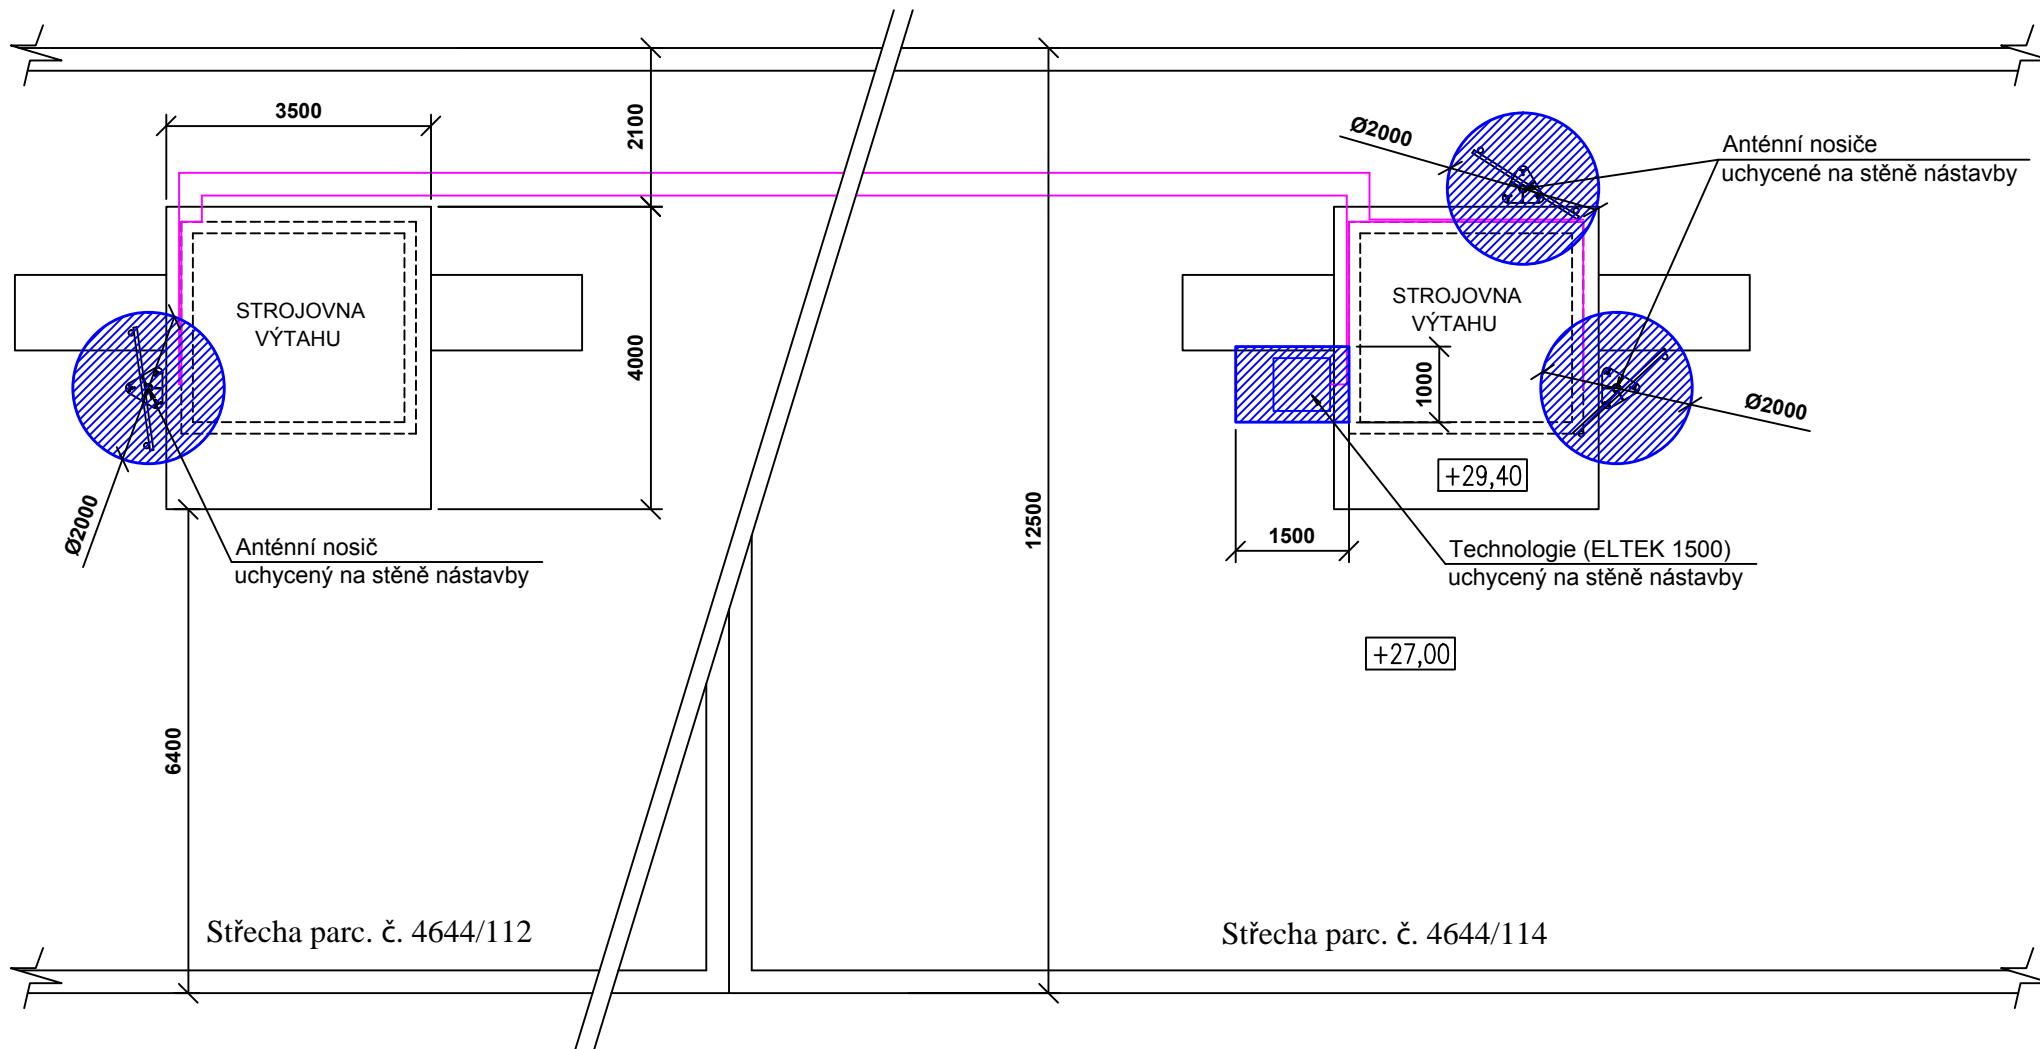
**Česká telekomunikační infrastruktura a.s.**  
za Nájemce:



.....

.....

**Jiří Ropek**  
jednatel

**Oldřich Šedivý**  
supervizor výstavby mobilní sítě  
na základě pověření



-  Pronajatý prostor - technologie 2 m<sup>2</sup>
-  Pronajatý prostor - anténní nosiče 10 m<sup>2</sup>

**UOVMV\_26919, Prokopa Velikého 715-717, Vysoké Mýto**  
 č. parc. 4644/112 - 4644-114; k. ú. Vysoké Mýto [788228]  
**Příloha NS č. 1**  
 Půdorys (1:100) A4