

Dětské oddělení

V

LSPP lékař 1	LSPP kardiolo 2	Dětská LSPP ordinace 3	LSPP sestra 4	denní m. 5	vstup chodba 6 V	chodba 26 čist. m. WC	izolace 7 WC	logo 8	čekárna dětské 9	sesterna dětská 10	ordinace dětské 11					
sklad 25	chodba									šatna	výtah lékárna					
ordinace dětské 12	sesterna dětská 13	čekárna dětská 14	sesterna dětská 15	ordinace dětské 16	kožní 17	neurolog. kožní 18	sesterna 19	čekárna 20	kuchyňka 21	chodba 23	šatna 24	27	28	29		
											30		31			
											32	33	34			

1	18,41
2	11,67
3	18,17
4	11,26
5	19,21
6	11,07
7	11,42
8	11,74
9	18,43
10	12,76
11	19,4
12	18,62
13	12,35
14	28,97

15	12,38
16	18,8
17	11,12
18	18,2
19	12,44
20	18,11
21	12,69
22	7,36
23	8,81
24	9,69
25	5,12
26	3,7

chodba	70,27
inv. WC	2,77
WC pac.	10,1
čist. místn.	1,46
27	1,28
28	1,38
29	1,21
30	3,25
31	3,23
32	1,41
33	1,39
34	1,31
celkem	460,95 m ²

**běžný úklid
1xD 149,09 m²**

**úklid 2xdenně 212 m²
v polední pauze a po prac. době**


**úklid průběžně 21,17 m²
7:00 až 15:30**

**Dětská LSPP 78,72 m²
úklid všední dny v polední pauze
a SO, NE, Sv**

plus vstup chodba	11,07 m ²
plus chodba	70,27 m ²
plus WC pac	10,1 m ²
SO, NE, Sv. celkem	170,2 m²

Přízemí

V

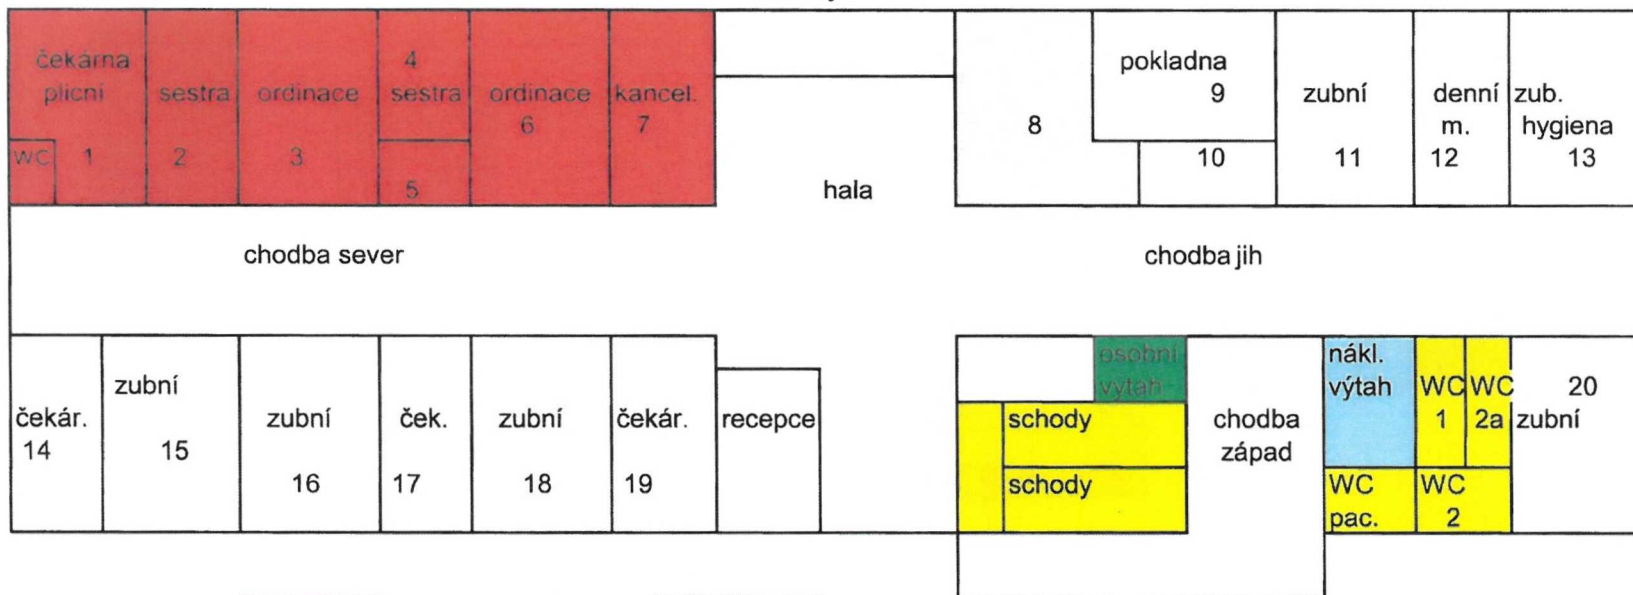

1	17,98
2	11,34
3	18,28
4	8,19
5	3,01
6	18,24
7	11,1
8	21,32
9	16,98
10	3,48
11	11,8
12	12,55
13	17,66
14	10,48
15	18,49

16	19,21
17	11,63
18	18,6
19	12,11
20	17,95

chodba sever	44,23
chodba jih	43,31
chodba západ	40,09
hala +recepce	76,25
WC pac.	4,94
WC1	2,68
WC2	7,14
WC2a	3,35
WC plic	2,51
schody	17,97
Celkem	522,9 m ²


432,22 bez plic.

běžný úklid 1xD 396,1 m²

**úklid průběžně 36,08 m²
7:00 až 15:30**

- bez úklidu 90,65 m²**
- koberec 21,32 m²**
- osobní výtah**
2x denně úklid kabiny
(mytí stěn, podlahy, madel
ovládacího panelu, dveří)
- nákladní výtah**
1x denně úklid kabiny
(mytí stěn, podlahy, madel
ovládacího panelu, dveří)
plus 1 x týdně mytí
olej. malby v mezipatrech

1. Patro

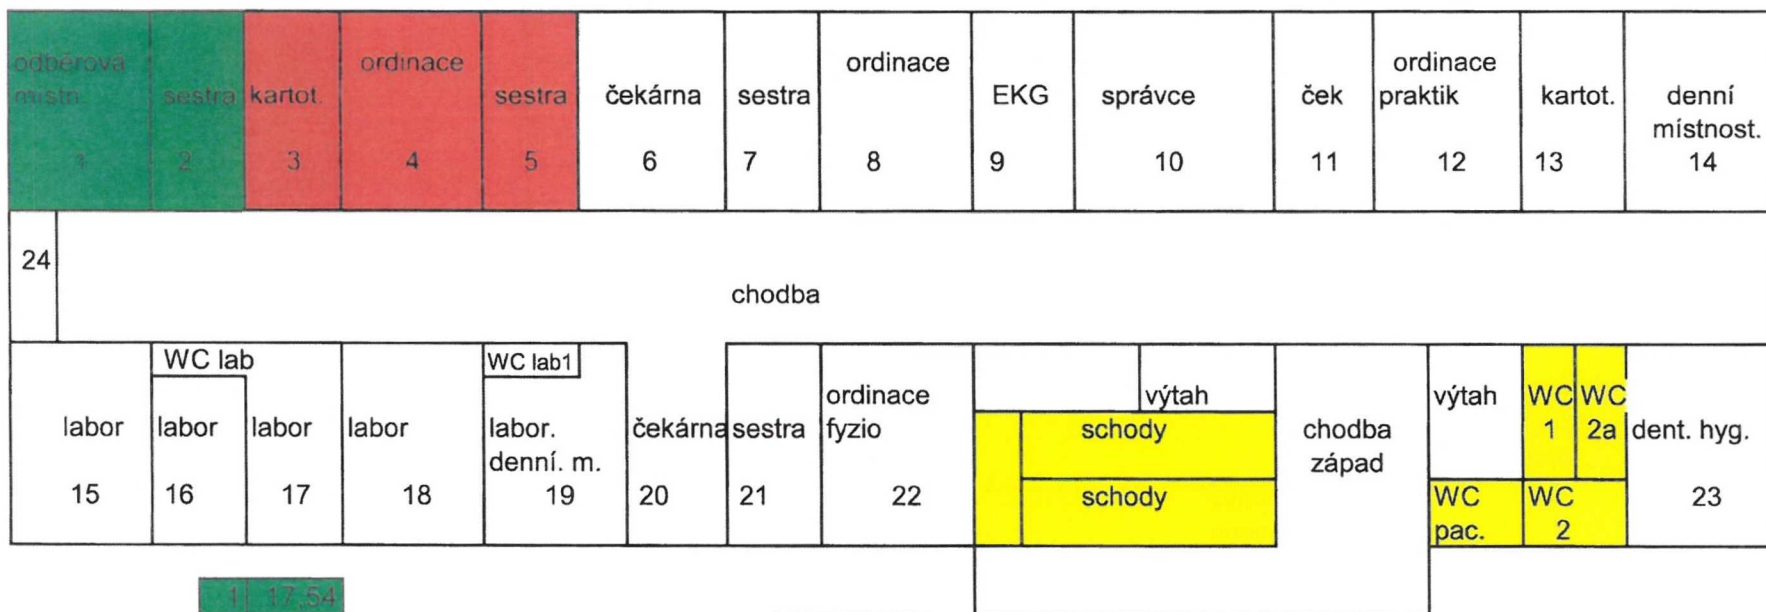

1	17,54
2	11,62
3	11,3
4	18,36
5	11,39
6	18,45
7	11,68
8	17,91
9	11,66
10	18,46
11	12,01
12	18,64
13	11,48
14	17,6
15	17,5
16	9,7
17	11,84
18	18,48

19	18,25
20	12,35
21	11,98
22	19,24
23	18,13
24	4,13

chodba	96,63
chodba západ	40,09
WC pac.	4,94
WC1	2,68
WC2	7,14
WC2a	3,35
WC lab 1	1,97
WC lab	1,7
schody	17,97
Celkem	526,2 m ²

485,12 bez 3,4,5

úklid 2xdenně 29,16 m²
v 9:30 a odpol. po prac. době

úklid průběžně 36,08 m²
7:00 až 15:30

bez úklidu 41,05 m²

běžný úklid 1xD 419,9 m²

2. Patro

RTG čekárna 1	kab 1	vyšetřovna RTG 2	den.m. 3	kuchyňka 6		vyšetřovna RTG 8	SONO + kab 9		mammograf 11		13	čekárna RTG + Chir 17	ordinace chirurg 18	denní m. 19		
	kab 2		ovladov 4	5	ovlad. 7		kab	kab	10	12	14				15	16
	WC RTG															
chodba														kolono. lůžko 20		
archiv RTG 21	šatna 22	steril. 24	oper. sál 25	ordinace ortoped. 26	27	čekárna 30	RTG popisov. 31	výtah schody	výtah schody	výtah	WC 1	WC 2a	kolonosk. 32	WC pac. 2		
	sklad 23				28										29	
chodba západ																

1	10,38
2	30,91
3	6,14
4	5,02
5	2,81
6	9,98
7	5,24
8	24,11
9	18,5
10	5,51
11	15,16
12	9,15
13	3,64
14	2,02
15	2,11
16	3,45
17	18,76
18	18,5

19	10,38
20	7,3
21	17,22
22	4,75
23	6,63
24	11,67
25	18,37
26	25,88
27	0,95
28	1,06
29	1,06
30	18,67
31	17,7
32	18,13


kab. 1	2,09
kab. 2	2,09
chodba	91,06
chodba západ	40,09
WC pac.	4,94
WC1	2,68
WC2	7,14
WC2a	3,35
WC RTG	1,99
schody	17,97
Celkem	524,6

denní úklid plus
1x týdně, 2x denně 34,79 m²
po zákrocích a po prac. době

úklid průběžně 36,08 m²
7:00 – 15:30

běžný úklid 1xD 399,4 m²

3. Patro

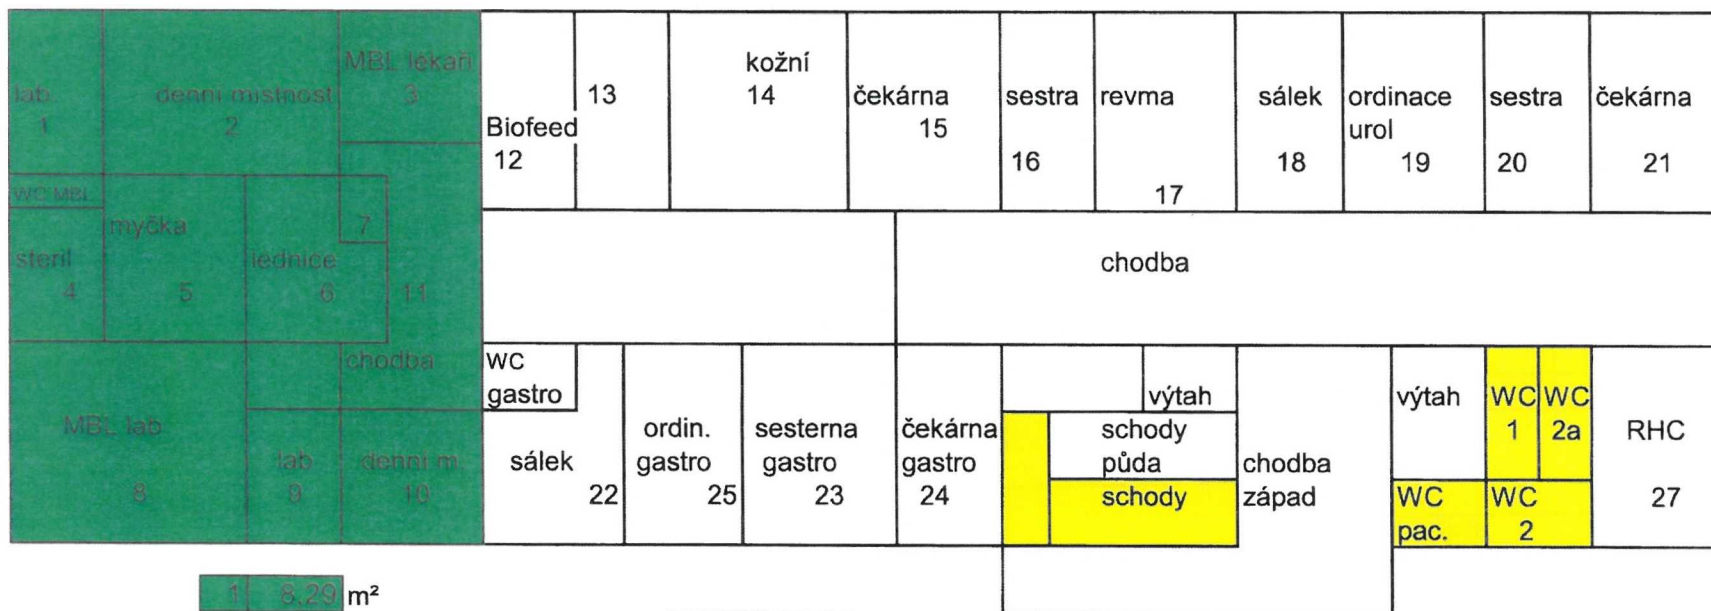

1	8,29	m ²
2	23,69	
3	8,78	
4	6,35	
5	13,73	
6	15,9	
7	3,45	
8	21,12	
9	6,1	
10	9,52	
11	18,23	
12	13,5	
13	14,36	
14	14,94	
15	13,3	
16	10,71	
17	18,03	
18	11,14	


19	17,86	m ²
20	11,52	
21	17,06	
22	12,96	
23	16,37	
24	10,56	
25	10,23	
27	18,13	

úklid 2 x denně 135,16 m²
dopol. 10:00 a po prac. době
úklid průběžně 30,09 m²
7:00 až 15:30

běžný úklid 1xD 341,5 m²

WC gastro	2,88	
chodba	87,89	
chodba západ	40,09	
WC pac.	4,94	
WC1	2,68	
WC2a	3,35	
WC MBL	2,13	
schody	11,98	
Celkem	508,9	m ²

suterén 1.

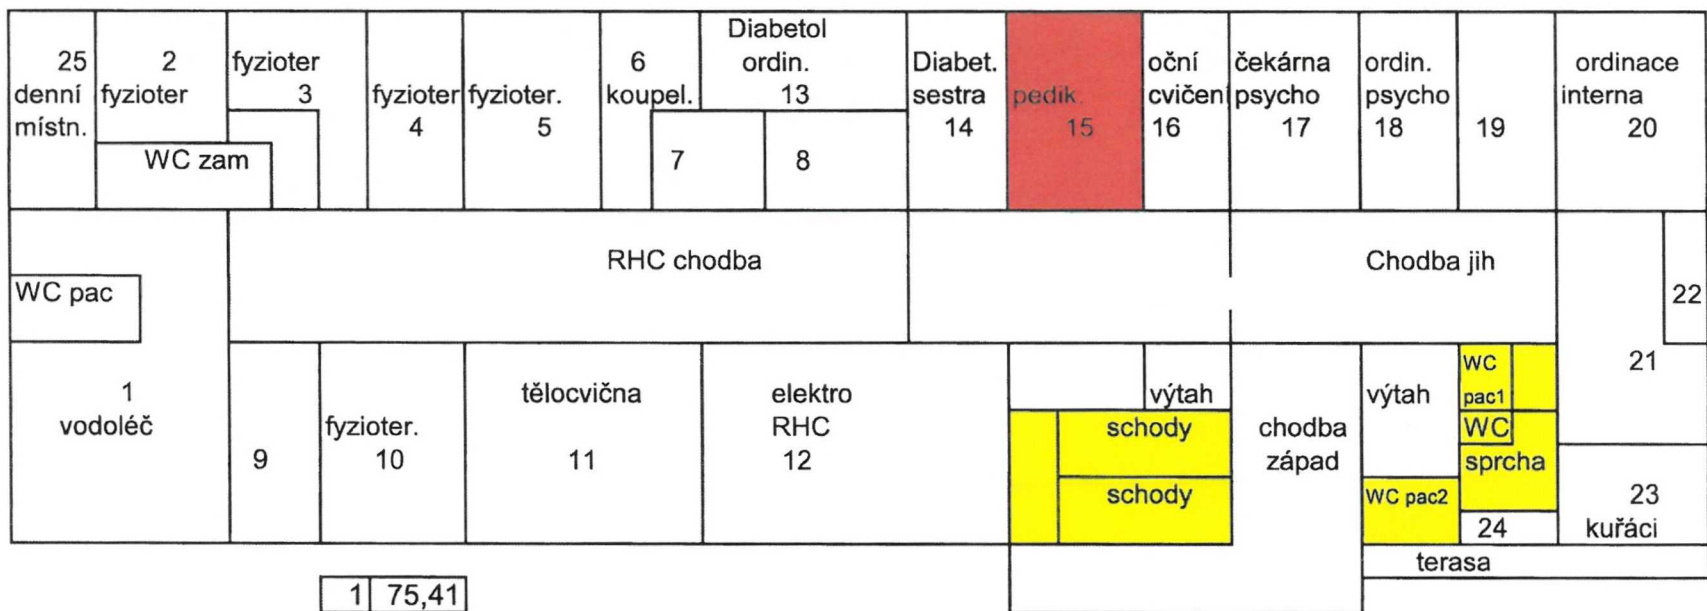

1	75,41
2	10,14
3	2,74
4	11,6
5	18,39
6	10,34
7	2,82
8	3,33
9	11,84
10	18,29
11	30,06
12	31,18
13	12,42
14	11,72
15	18,4
16	12,43
17	17,91
18	11,86

19	11,66
20	17,43
21	13,93
22	3,18
23	8,85
24	3,57

Chodba jih	41,34
RHC chodba	37,37
chodba západ	40,09
WC1	2,63
WC2	2,26
WC pac1	2,26
WC pac2	5,32
WC sprcha	5,76
schody	17,97
Celkem	524,5


 bez úklidu 18,40 m2

běžný úklid 1XD 474,79m2

506,1 bez Cink.

úklid průběžně 31,31 m2
7:00 až 15:30

2 suterén

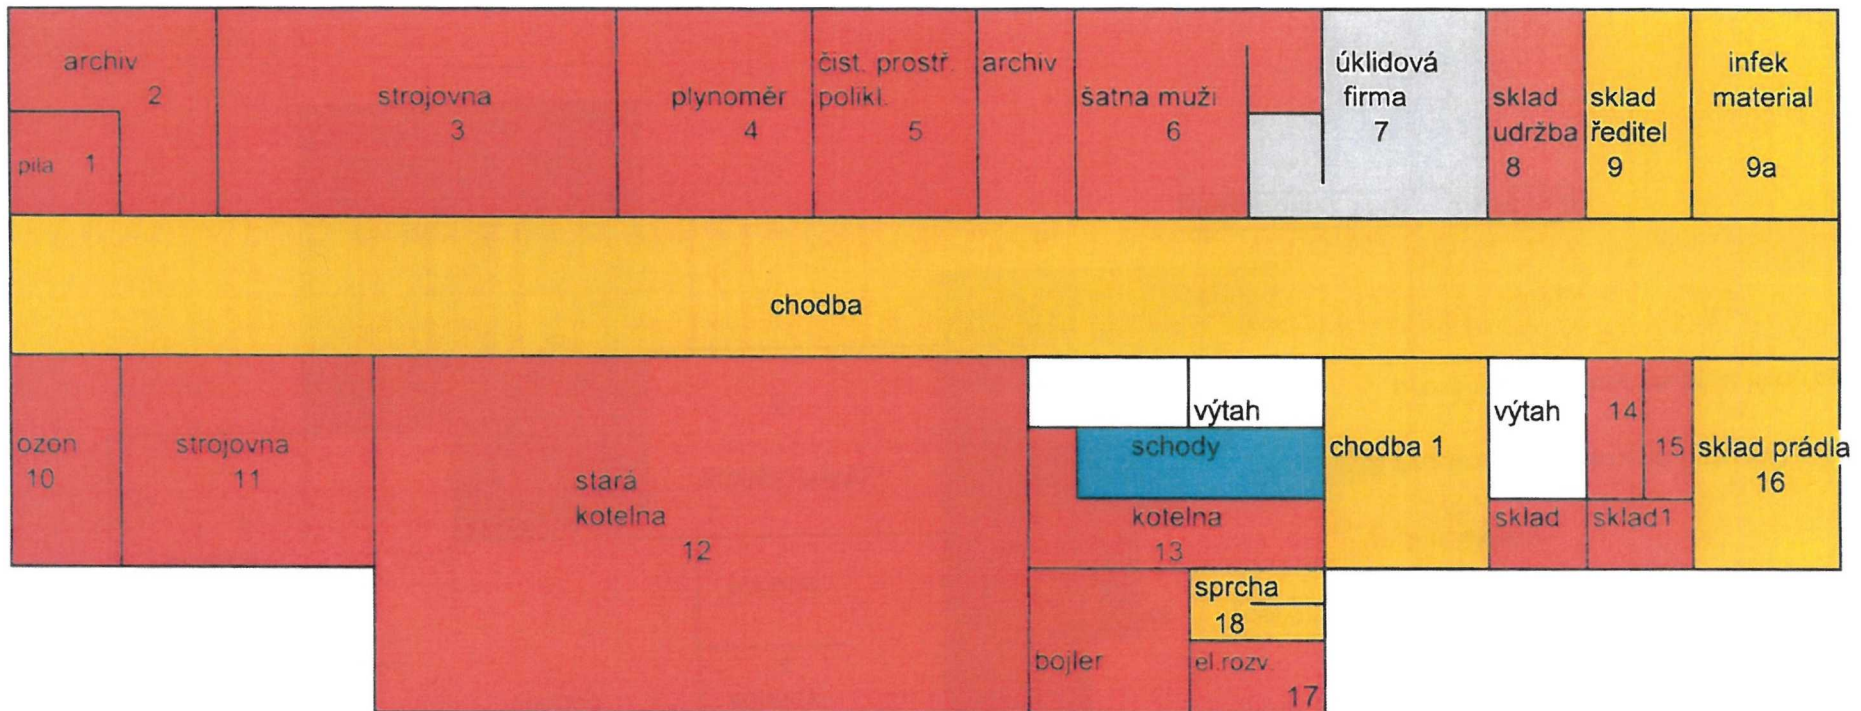

1	
2	
3	
4	
5	
6	37,64
7	22,38
8	
9	10,01
9a	17,8


10	
11	
12	
13	
14	
15	
16	18,13
17	
18	4,4
sklad	
sklad1	

schody	započteny v 1 suterenu
chodba	99,71
chodba 1	17,19


■ bez úklidu

celkem	227,26
běžný úklid 1xD	0 m2

2x týdně 204,88 m2

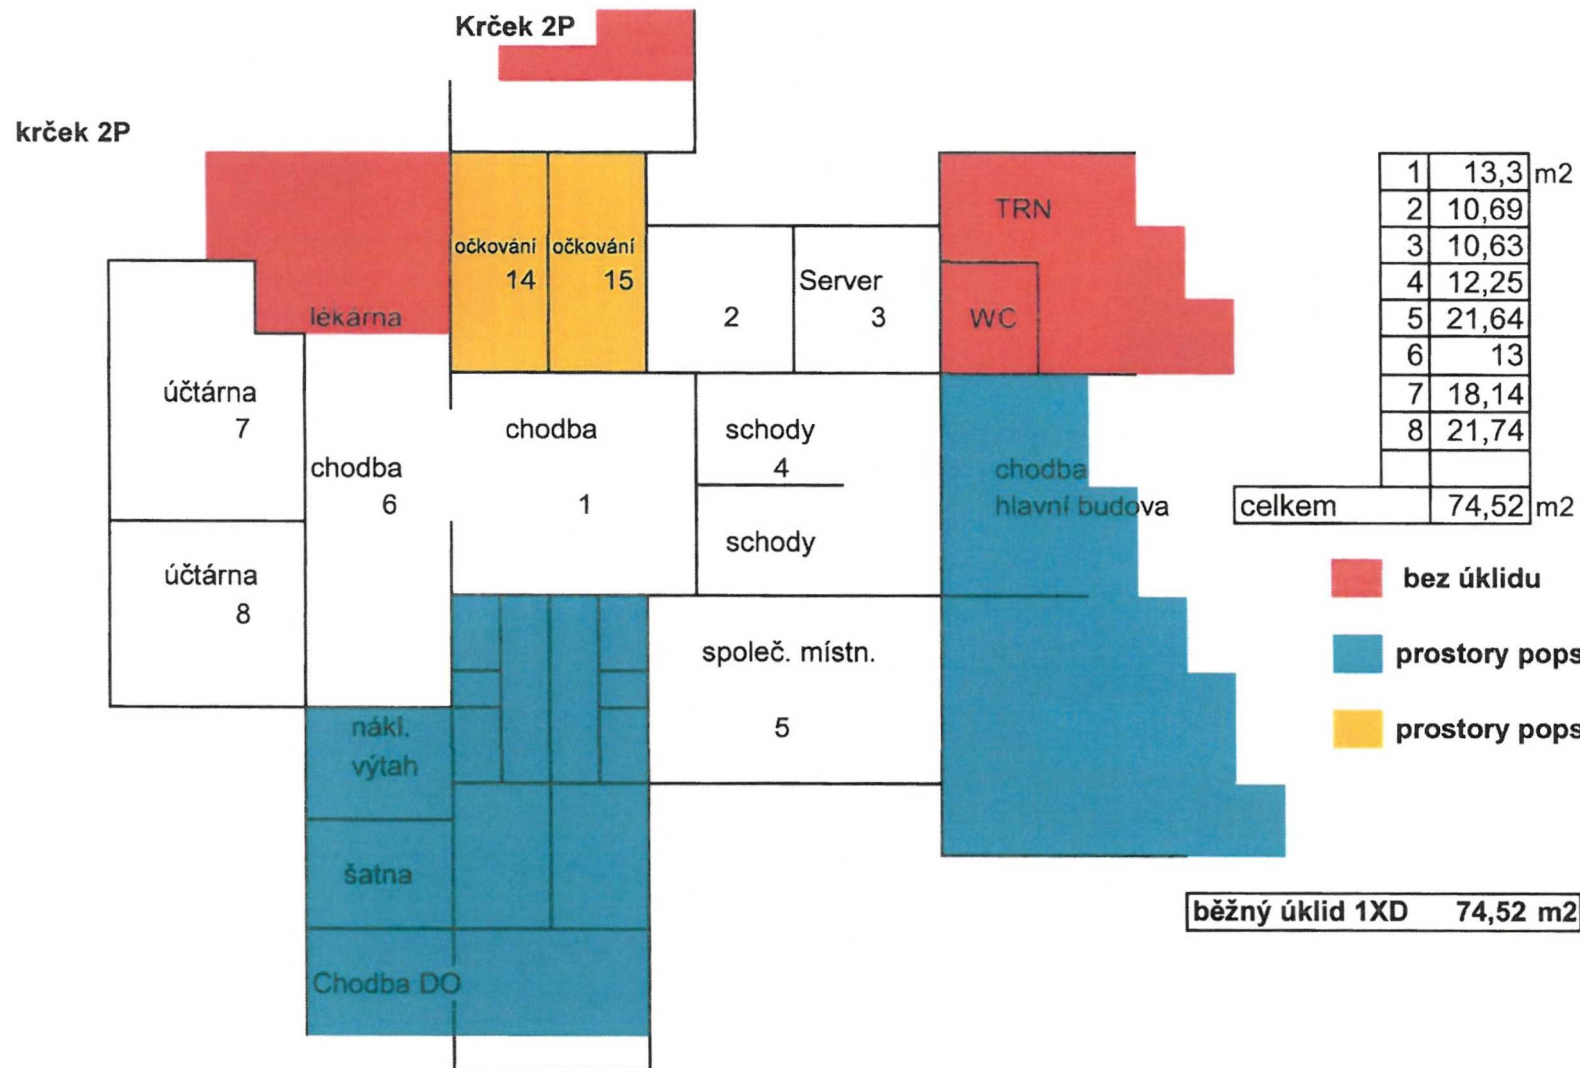

krček 1P

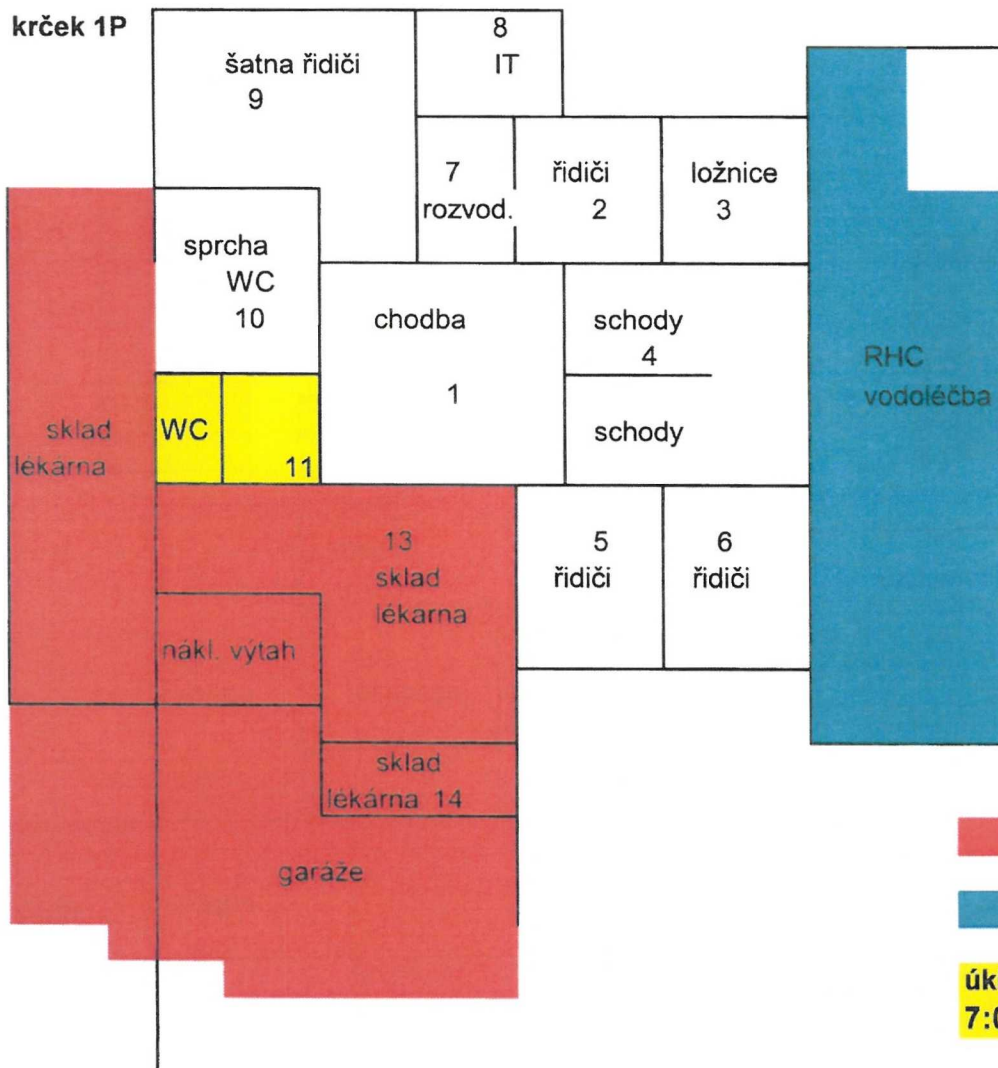

1	16,65
2	11,14
3	10,24
4	4,00
5	7,87
6	9,63
7	6,87
8	10,05
9	18,53
10	5,42
11	4,92


celkem 105,32 m2

běžný úklid 1xD 100,40 m2

■ bez úklidu

■ prostory popsány na listu 1 suterén

**úklid průběžně 4,92 m2
7:00 až 15:30**

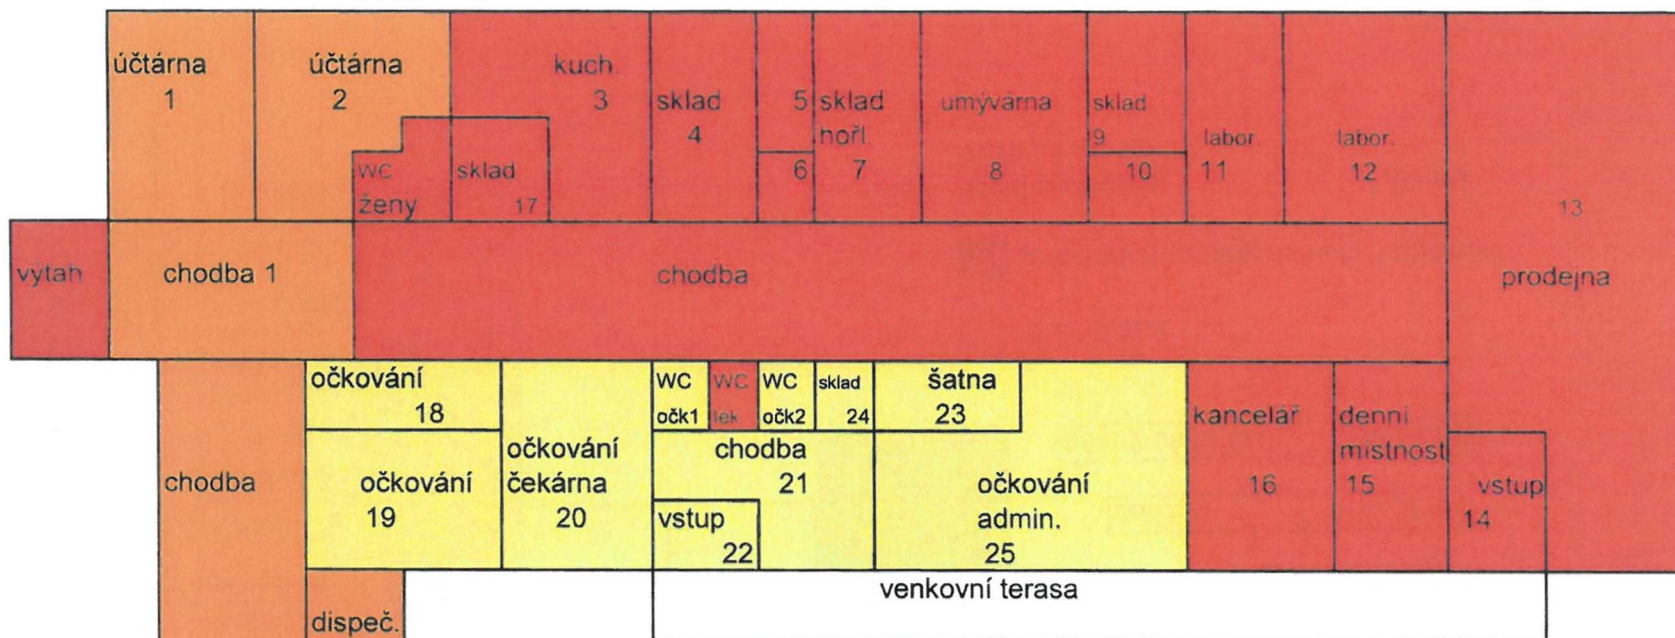

1	18,14
2	21,74
3	28,64
4	11,35
5	4,48
6	2,17
7	10,56
8	18,43
9	8,84
10	3,01
11	11,33
12	19,52
13	70,35
14	2,78

server

15	12,22
16	17,99
17	4,05
18	13,08
19	16,88
20	21,69
21	10,74
22	3,35
23	4,55
24	2,18
25	31,93

chodba	64,86
WC ženy	5,38
WC lék.	3,1
WC očk1	3,1
WC očk2	2,42
chodba 1	13
celkem	461,9 m ²

očkování Covid
úklid po očkovacím dni 109,92 m²
 (započítán úklid 2x týdně)

orange - prostory popsány na listu krček 2

red - bez úklidu 299,06 m²

běžný úklid 1xD 0 m²

Okna mimo prosklených průčelí a schodiště

velikost	plocha	počet	celková plocha
1,65x1,1	1,81	333	602,73
1,1x0,9	0,99	30	29,7
0,75x0,9	0,68	15	10,2
celkem			642,63 m2

Prosklené dveře

Hlavní vstup	21,12
Vstup boční	14,4
Vstup DO	7,2
lítačky	47,52
Prosklené přepážky	5
celkem	95,24 m2

Okna schodiště a průčelí

schodiště	53,55
průčelí jih	16,32
průčelí sever	12,24
celkem	82,11 m2

Keramické obklady mimo WC a obložení umyvadel**Oper. sál 2.patro**

místn. č.22	14,37
místn. č.24	35,33
místn. č.25	40,3
celkem	90 m2

RHC 1 suterén

místn.č. 1	
+ skleněné	
přepážky	85
celkem	85 m2

Lab. OKBH 1.patro

místn.č.15	28
místn.č.16	20,58
místn.č.17	24,3
místn.č.18	26,12
místn.č.19	28,4
celkem	127,4 m2

Lab. MBL 3.patro

místn.č.4	15
místn.č.5	25,64
místn.č.6	22,29
místn.č.8	35
celkem	97,93 m2

celkem 400,33 m2

Přehled podlahových ploch k úklidu

	uklízená	běžný úklid	litá podl.	koberec	úklid průběžně	úklid 2xdenně	denní ú. + 1x týd. 2x	strojní úklid chodby	úklid včetně SO, NE, Sv	úklid 2x týdně
	plocha	1xD	lino, dlážba							
děts. odd.	460,95	149,09	460,95		21,17	211,97	0	0	170,16	0
přízemí	432,22	396,14	410,9	21,32	36,08	0	0	203,88	0	0
1 patro	485,12	419,9	485,12		36,08	29,16	0	136,72	0	0
2 patro	524,56	399,4	524,56		36,08	0	34,79	131,15	0	0
3 patro	508,91	341,53	508,91		30,09	135,16	0	127,97	0	0
1 suterén	506,1	474,79	506,1		31,31	0	0	95,36	0	0
2 suterén	204,88	0	204,88		0	0	0	99,71	0	204,88
krček 2 P	74,52	74,52	74,52		0	0	0	0	0	0
krček 1 P	105,32	100,4	105,32		4,92	0	0	0	0	0
lékárna	109,92	0	109,92							109,92
celkem	3412,5	2355,7	3391,18	21,32	196,07	376,29	34,79	794,79	142,16	314,8