

Smlouva o postoupení práv a povinností z územního rozhodnutí pro přípravu a realizaci napojení Fakultní nemocnice - SO 115 a s tím souvisejících stavebních objektů stavby „I/31 křižovatka Mileta“ v Hradci Králové

Uzavřená ve smyslu ustanovení § 1746 odst. 2. zákona č. 89/2012 Sb., občanského zákoníku, ve znění pozdějších předpisů mezi smluvními stranami

Ředitelství silnic a dálnic ČR, státní příspěvková organizace,
se sídlem: Na Pankráci 546/56, 140 00 Praha 4 - Nusle
zastoupena: [redacted], ředitelem Správy Hradec Králové na základě pověření generálního ředitele
IČ: 65993390, DIČ: CZ 65993390
(dále jen převodce)

a

Statutární město Hradec Králové
se sídlem: Československé armády 408/51, 502 00 Hradec Králové
zastoupené: prof. PharmDr. Alexandrem Hrabálkem, CSc., primátorem města
IČ: 00268810, DIČ: CZ00268810
(dále jen nabyvatel)

Čl. I.

1. Předmětem této smlouvy je závazek převodce převést na nabyvatele práva a povinnosti plynoucí z Územního rozhodnutí I. č. 4393 pro stavbu „Křižovatka Mileta“, vydaného Magistrátem města Hradec Králové dne 19. 10. 2007 pod č. j. 109740/06/HA/Ma, s právní mocí dne 25. 02. 2009 (dále jen „Územní rozhodnutí I.“) a z Územního rozhodnutí II., vydaného Městským úřadem v Hořicích dne 13. 03. 2019 č.j. MUHC – SU/18598/2018/VA, které nabylo právní mocí 16.04.2019 (dále jen „Územní rozhodnutí II.“) pro SO 115 Napojení Fakultní nemocnice, SO 311 Odvodnění napojení Fakultní nemocnice, SO 451 Přeložka kabelu TCZ DOK, části SO 121 Chodníky a cyklistické stezky podél Zborovské ulice, části SO 142 Dopravní značení město Hradec Králové, části SO 308 Odvodnění Zborovské ulice, části SO 433 Veřejné osvětlení ulice Zborovská v Hradci Králové, na pozemcích p. č. 725/185, 725/41, 725/42, 725/209, 725/182, 725/17, 725/121, 725/112, 725/187 v katastrálním území Nový Hradec Králové v rozsahu vymezeném v „situaci stavby“, která je přílohou a nedílnou součástí této smlouvy (vně oblasti ohraničené tlustou červenou čarou).

Čl. II.

1. Převodce touto smlouvou postupuje nabyvateli veškerá práva a povinnosti z územních rozhodnutí uvedených výše v článku I. této smlouvy, t. j. z Územního rozhodnutí I. a z Územního rozhodnutí II., pro SO 115 Napojení Fakultní nemocnice, SO 311 Odvodnění napojení Fakultní nemocnice, SO 451 Přeložka kabelu TCZ DOK, části SO 121 Chodníky

a cyklistické stezky podél Zborovské ulice, části SO 142 Dopravní značení město Hradec Králové, části SO 308 Odvodnění Zborovské ulice, části SO 433 Veřejné osvětlení ulice Zborovská v Hradci Králové, na pozemcích p. č. 725/185, 725/41, 725/42, 725/209, 725/182, 725/17, 725/121, 725/112, 725/187 v katastrálním území Nový Hradec Králové v rozsahu vymezeném v „situaci stavby“, která je přílohou a nedílnou součástí této smlouvy (vně oblasti ohraničené tlustou červenou čarou).

2. Nabyvatel prohlašuje, že se s Územním rozhodnutím I. a s Územním rozhodnutím II., jakož i s předmětnou dokumentací vztahující se k Územnímu rozhodnutí I. a k Územnímu rozhodnutí II., seznámil a veškerá práva a povinnosti z těchto územních rozhodnutí pro SO 115 Napojení Fakultní nemocnice, SO 311 Odvodnění napojení Fakultní nemocnice, SO 451 Přeložka kabelu TCZ DOK, části SO 121 Chodníky a cyklistické stezky podél Zborovské ulice, části SO 142 Dopravní značení město Hradec Králové, části SO 308 Odvodnění Zborovské ulice, části SO 433 Veřejné osvětlení ulice Zborovská v Hradci Králové, na pozemcích p. č. 725/185, 725/41, 725/42, 725/209, 725/182, 725/17, 725/121, 725/112, 725/187 v katastrálním území Nový Hradec Králové v rozsahu vymezeném v „situaci stavby“, která je přílohou a nedílnou součástí této smlouvy (vně oblasti ohraničené tlustou červenou čarou), přijímá a zavazuje se je dodržovat.
3. K postoupení práv a povinností v rozsahu uvedeném v prvním odstavci tohoto článku dochází bezúplatně.
4. Na základě této smlouvy vstupuje nabyvatel namísto převodce do všech práv a povinností týkajících se výše uvedeného Územního rozhodnutí I. a Územního rozhodnutí II. pro SO 115 Napojení Fakultní nemocnice, SO 311 Odvodnění napojení Fakultní nemocnice, SO 451 Přeložka kabelu TCZ DOK, části SO 121 Chodníky a cyklistické stezky podél Zborovské ulice, části SO 142 Dopravní značení město Hradec Králové, části SO 308 Odvodnění Zborovské ulice, části SO 433 Veřejné osvětlení ulice Zborovská v Hradci Králové, na pozemcích p. č. 725/185, 725/41, 725/42, 725/209, 725/182, 725/17, 725/121, 725/112, 725/187 v katastrálním území Nový Hradec Králové v rozsahu vymezeném v „situaci stavby“, která je přílohou a nedílnou součástí této smlouvy (vně oblasti ohraničené tlustou červenou čarou) a stává se právním nástupcem převodce.
5. Nabyvatel podpisem této smlouvy potvrzuje, že s převzetím práv a povinností dle čl. II. odst. 1 této smlouvy souhlasí.
6. Podpisem této smlouvy obě smluvní strany deklarují, že převodce předal a nabyvatel převzal Územní rozhodnutí I. a Územní rozhodnutí II.

Čl. III.

1. Smlouva nabývá platnosti dnem podpisu oprávněnými zástupci obou smluvních stran a účinnosti dnem jejího uveřejnění v registru smluv.
2. Je-li nebo stane-li se některé ustanovení této smlouvy neplatné, nedotýká se to ostatních ustanovení této smlouvy, která zůstávají nadále platná a účinná.
3. Smluvní strany se zavazují, že po tomto případném zjištění neplatnosti budou vzájemně spolupracovat a bezodkladně nahradí vadné ustanovení novým ustanovením, které bude odpovídat původně zamýšlenému účelu.
4. Nabyvatel a převodce výslovně prohlašují, že souhlasí se zpracováním svých údajů s ohledem na zákon č. 106/1999 Sb., o svobodném přístupu k informacím, ve znění pozdějších předpisů, a rovněž se zveřejněním smluvních podmínek obsažených v této smlouvě v rozsahu

a za podmínek, vyplývajících z příslušných právních předpisů, zejména zákona č. 106/1999 Sb., o svobodném přístupu k informacím.

5. Nabyvatel a převodce jsou si zároveň vědomi svých práv a povinností vyplývajících ze zákona č. 110/2019 Sb., o zpracování osobních údajů.
6. Nabyvatel a převodce podpisem této smlouvy souhlasí s jejím uveřejněním v registru smluv dle zákona č. 340/2015 Sb., o zvláštních podmínkách účinnosti některých smluv (zákon o registru smluv).
7. Smluvní strany se dohodly, že stranou povinnou k uveřejnění této smlouvy v centrálním registru smluv podle zákona č. 340/2015 Sb., o zvláštních podmínkách účinnosti některých smluv, je nabyvatel, který je povinen tuto smlouvu bez zbytečného odkladu, nejpozději však do 30 dnů od uzavření smlouvy odeslat k uveřejnění v registru smluv.
8. Smluvní strany shodně prohlašují, že žádné ustanovení v této smlouvě nemá charakter obchodního tajemství, jež by požívalo zvláštní ochrany.
9. Dle § 5 odst. 5 zákona o registru smluv, je k řádnému uveřejnění smlouvy třeba, aby byla uveřejněna způsobem tam stanoveným, a to včetně vyplnění metadat. Smluvní strany se dohodly, že uveřejní metadata v níže uvedeném rozsahu a prohlašují, že uvedený rozsah metadat:

- identifikace smluvních stran:

- a. Ředitelství silnic a dálnic ČR, Na Pankráci 546/56, 140 00 Praha 4, datová schránka: zjq4rhz
- b. Statutární město Hradec Králové, Československé armády 408, 502 00 Hradec Králové, IČ: 00268810, datová schránka: bebb2in

- vymezení předmětu smlouvy: smlouva o postoupení práv a povinností z územního rozhodnutí pro realizaci napojení Fakultní nemocnice

- cena: nelze stanovit

- datum uzavření smlouvy: datum podpisu smlouvy poslední smluvní stranou

považují za správný, úplný a v tomto znění plně odpovídající a vyhovující požadavkům zákona o registru smluv.

10. Tuto smlouvu lze měnit pouze písemnými, vzestupně číslovanými dodatky, podepsanými oběma smluvními stranami.
11. Tato smlouva byla vyhotovena ve čtyřech stejnopisech s platností originálu, z nichž dva obdrží nabyvatel a dva převodce.
12. Vztahy smluvních stran touto smlouvou výslovně neupravené se řídí příslušnými ustanoveními zákona č. 89/2012 Sb., občanského zákoníku, ve znění pozdějších předpisů.
13. Smluvní strany prohlašují, že si smlouvu přečetly, že tato byla sepsána na základě jejich pravé a svobodné vůle, nikoli v tísní ani za nápadně nevýhodných podmínek, a na důkaz toho připojují své podpisy.
14. Uzavření této smlouvy bylo schváleno usnesením Rady města Hradec Králové č. RM/2021/804 ze dne 22. 06. 2020.

Příloha: Situace stavby I/31 Hradec Králové, křižovatka Mileta, předání práv a povinností, M 1:

30. 06. 2021

V Hradci Králové dne:

25. 06.


V Hradci Králové dne:

Statutární město Hradec Králové

prof. PharmDr. Alexandr Hrabálek, CSc.

primátor města

**1/31 HRADEC KRÁLOVÉ, KRÍŽOVATKA MILETA
PŘEDÁNÍ PRÁV A POVINNOSTÍ, M 1:1 000**

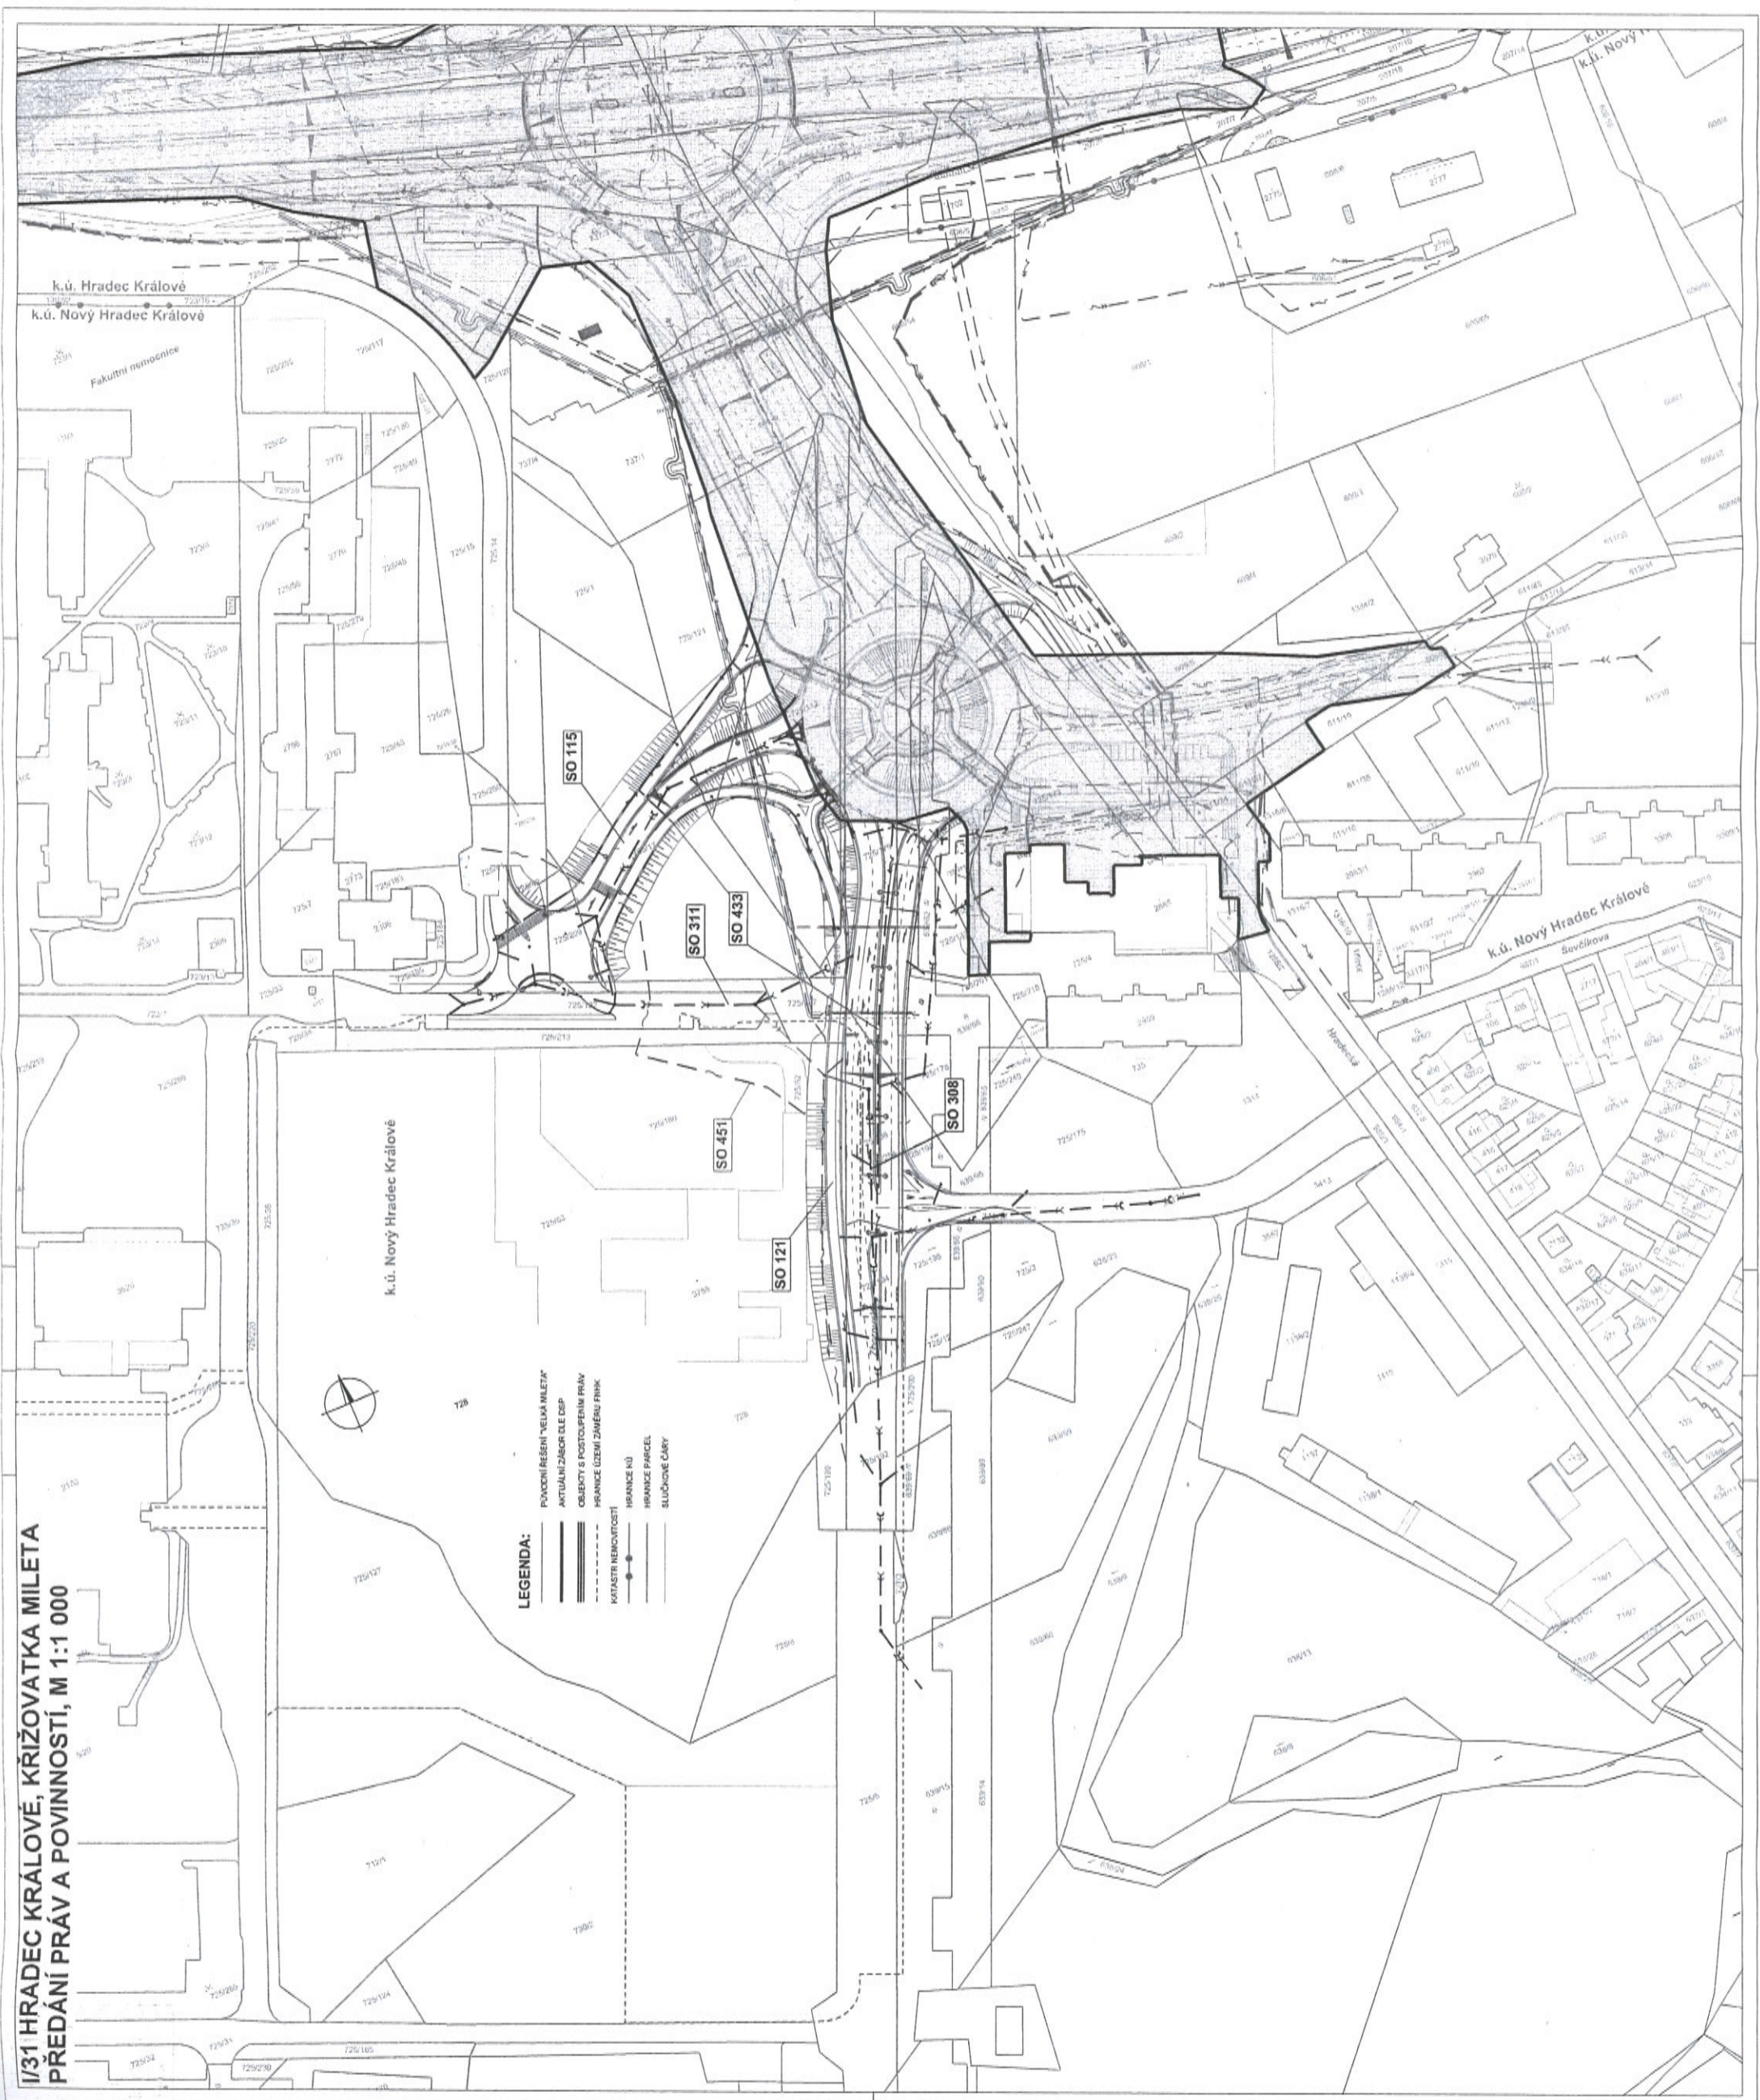

- LEGENDA:**
- POVODNÍ ŘEŠENÍ "VELKÁ MLETA"
 - AKTUÁLNÍ ZÁBOR DLE DSP
 - ODBĚRY A POSTUPENÍ PRÁV
 - PRÁVNĚ UZEMNÍ ZÁMĚNU PRÁV
 - MAJSTR NEMOVITOSTÍ
 - HRANICE NÚ
 - HRANICE PARCEL
 - SLUŽBOVÉ ČÁRY