

Smluvní strany

Městská část Praha-Suchdol

Adresa: Suchdolské náměstí 734/3, 16500 Praha-Suchdol

IČ: 00231231

DIČ: CZ 00231231

Bankovní spojení: ČSOB, Praha 6

Číslo účtu: 247747560/0300

oprávněn jednat ve věcech smluvních: Ing. Petr Hejl, starosta městské části

oprávněn jednat ve věcech technických: MgA. Jiří [redacted] referentka výstavby a veřejného prostoru

(dále objednatel)

a

ZIP o. p. s.

se sídlem Tomanova 3-5, č.p. 2424, 2645, 301 00 Plzeň

zastoupený ředitelem Mgr. Radkem Širokým, Ph.D.

zapsaný v rejstříku o.p.s. vedeném u Krajského soudu v Plzni, oddíl O, vložka 45

IČ: 26324105

DIČ: CZ26324105

bankovní spojení: [redacted]

číslo účtu: [redacted]

oprávněn jednat ve věcech smluvních: Mgr. R. [redacted] Š. [redacted] Ph.D.; tel.: [redacted]

oprávněn jednat ve věcech technických: Mgr. R. [redacted] Š. [redacted] Ph.D.; tel.: [redacted]

(dále zhotovitel)

uzavírají tuto

Smlouvu o dílo

číslo smlouvy zhotovitele: 10021

číslo smlouvy objednatele: SML 162/2021

1.

Předmět smlouvy

1.1. Předmětem smlouvy je dílo - záchranný archeologický výzkum při realizaci „Zahrady



se hřbitovem u kaple sv. Václava, SO 07, 06, 04 01 a SO 02, parc. č. 2222, 2223, 2224, 2217/2, 2309/1, 2309/2 v rozsahu určeném na základě Odborného vyjádření k výsledkům záchranného archeologického výzkumu formou dohledu při realizaci zahrady se hřbitovem u kaple sv. Václava vyznačeném v Příloze č. 1 této smlouvy. Účelem výzkumu je záchrana a dokumentace archeologických památek ohrožených stavbou za účelem splnění požadavků stavebních předpisů.

- 1.2. Archeologický výzkum je tvořen:
 - 1.2.1 Výzkumnými pracemi v terénu, jejich dokumentací a vyzdvižením movitých archeologických nálezů, včetně jejich odvozu a uložení v souladu s příslušnými právními předpisy (dále jen terénní část výzkumu).
 - 1.2.2. Vyhodnocením nalezených památek, situací a vzorků do nálezové zprávy (dále jen zpracování výzkumu).
- 1.3. Nálezová zpráva zpracovaná na podkladě výše uvedených činností bude obsahovat:
 - 1.3.1. Popis, dokumentaci a odborné vyhodnocení výzkumem zachycené situace a potvrzení o provedeném archeologickém výzkumu pro orgány činné ve stavebním řízení a pro potřeby objednatelovy další dokumentace.

2.

Termín

- 2.1. Terénní část výzkumu bude zahájena ihned po podepsání této Smlouvy o dílo oběma stranami. Doba trvání terénního výzkumu bude nejdéle do 40 dnů od zahájení.
- 2.2. Souběžně s terénní částí výzkumu dle odst. 1.2.1. této smlouvy zhotovitel zahájí zpracování výzkumu dle odst. 1.2.2., které bude ukončeno do 12 měsíců od ukončení terénní části výzkumu. Ve stejném termínu bude vyhotovena i nálezová zpráva dle odst. 1.3. této smlouvy.

3.

Cena

- 3.1. Objednatel se zavazuje zaplatit zhotoviteli cenu za dílo na podkladě faktur po předložení objednatelem potvrzeného soupisu skutečně provedených prací a týdenního výkazu odpracovaných hodin. Celková maximální cena díla se sjednává dohodou smluvních stran ve výši:

Cena bez DPH: Terénní práce	485 120,- Kč
Zpracování výzkumu	104 000,- Kč
Celková cena bez DPH:	589.120,-Kč (slovy: pět set osmdesát devět tisíc sto dvacet korun českých) + DPH 21%.

- 3.2. Závěrečná faktura na částku bude objednateli předána spolu s nálezovou zprávou po dokončení zpracování výzkumu dle odst. 1.3. této smlouvy.
- 3.3. Terénní část výzkumu dle odst. 1.2.1. bude fakturována měsíčně na základě zjišťovacích protokolů potvrzených oběma stranami. V případě nepotvrzení předpokládaného rozsahu archeologických nálezů, bude část terénního výzkumu ukončena dříve a bude fakturována pouze již skutečně provedená práce.
- 3.4. Závěrečnou fakturu předloží zhotovitel objednateli po dokončení zpracování výzkumu spolu se závěrečnou nálezovou zprávou.



- 3.5. Objednatel se zavazuje uhradit zhotoviteli fakturované částky do 14 dnů ode dne doručení faktury. Bude-li objednatel v prodlení s úhradou fakturované částky, je zhotovitel oprávněn účtovat objednateli úrok z prodlení ve výši 0,05% ze včas nezaplacené částky za každý den prodlení. Částka účtovaná jako úrok z prodlení dle této smlouvy je splatná do 30 dnů ode dne doručení dokladu - faktury, kterým se tento úrok vyúčtovává.

4.

Součinnost

- 4.1. Objednatel je povinen poskytnout zhotoviteli veškerou níže uvedenou součinnost nutnou k provedení díla.
- 4.2. Zhotovitel neodpovídá za škody na inženýrských sítích či objektech, které způsobí pracovníci zhotovitele v důsledku nesprávných či neúplných informací objednatele o umístění inženýrských sítí či objektů.
- 4.3. Zhotovitel díla nezodpovídá za odvoz a deponování jím vykopané zeminy mimo pozemky, na kterých je prováděn předmět smlouvy.
- 4.4. Za bezpečnost práce včetně používání ochranných pomůcek a prostředků odpovídá zhotovitel.
- 4.5. Při provádění terénní části výzkumu dle odst. 1.3. této smlouvy objednatel zajistí pracovníkům zhotovitele vstup na staveniště s možností provádět práce dle jeho výzkumných potřeb. ^{2. *}
- 4.6. V případě, že v důsledku změny projektu nebo z jiných příčin budou prováděny jiné zemní či výkopové práce než ty, se kterými byl zhotovitel seznámen. v době podpisu této smlouvy, které rozšíří nebo změní oblast záchranného archeologického výzkumu (dle přílohy č. 1 této smlouvy) a které zasáhnou nebo ohrozí další archeologické nálezy a památky, zavazuje se objednatel tyto veškeré změny zhotoviteli předem a včas oznámit a zhotovitel se zavazuje neprodleně oznámit objednateli závažnost a množství těchto dalších archeologických nálezů a památek a předložit mu další kalkulaci nákladů potřebných k jejich záchraně. Objednatel se zavazuje uzavřít se zhotovitelem dodatek této smlouvy, na základě kterého zhotovitel záchranu těchto dalších archeologických památek provede a objednatel práce s tím spojené uhradí.
- 4.7. Zhotovitel se zavazuje vést po celou dobu terénního archeologického výzkumu deník výzkumu, do kterého je objednatel oprávněn kdykoli na vyžádání nahlížet.
- 4.9. Objednatel zavazuje zajistit bezplatně provedení jemné skrývky ornice podle pokynů zhotovitele. Objednatel se zavazuje zajistit, že tato skrývka bude prováděna výhradně v přítomnosti pracovníka zhotovitele a podle jeho pokynů.
- 4.10. V průběhu terénní části výzkumu budou prováděny pravidelné kontroly pracovníkem z NPÚ, územního odborného pracoviště Prahy, odboru archeologie. Z každé kontroly bude pořízen zápis do deníku výzkumu zhotovitele.

6.

Převzetí díla

- 6.1. Zhotovitel předá provedené práce a nálezovou zprávu objednateli takto:
- 6.1.1. Terénní část výzkumu dle odst. 1.3. této smlouvy bude ukončena podpisem předávacího

2. *

3

* OPRAVIL 1.7.2021 ing. PETR HEJL

- protokolu oběma smluvními stranami.
- 6.1.2. Zpracování výzkumu dle odst. 1.4. této smlouvy bude ukončeno podpisem předávacího protokolu oběma smluvními stranami. *
- 6.2. K předání prací a podpisu předávacích protokolů dle odst. 6.1. smlouvy jsou za zhotovitele oprávněni Mgr. Radek Široký, Ph.D. nebo Mgr. Martina Bradová.
- 6.3. K převzetí prací a k podpisu předávacích protokolů dle odstavce 6.1. smlouvy je za objednatele oprávněn pan/í MgA. Jitka Navrátilová.

7.

Autorská práva

- 7.1. Autorská práva k plánům, náčrtům, výkresům, grafickým zobrazením a textovým částem nálezové zprávy pořízené během výzkumu pracovníky zhotovitele nebo jeho subdodavatele náleží zhotoviteli. Originály jsou a zůstanou jeho vlastnictvím; objednatel obdrží autorizované kopie.
- 7.2. Originály vyjádření, stanovisek, rozhodnutí a jiných písemných dokladů vydaných v souvislosti s činností zhotovitele dle této smlouvy budou po skončení výzkumu předány objednateli; zhotovitel si ponechá jejich kopie.
- 7.3. Zhotovitel tímto poskytuje objednateli licenci k užití nálezové zprávy, a to zejména pro účely stavebního řízení nebo správního řízení či jakýmkoli dalším řízením, k nimž bude zpráva nezbytná. Objednatel je oprávněn předat nálezovou zprávu bez dalšího souhlasu zhotovitele i třetím osobám. Objednatel i třetí osoby, kterým byla poskytnuta nálezová zpráva dle tohoto odstavce, jsou oprávněni ji užít pouze v celku. K jinému užití je zapotřebí souhlasu zhotovitele.
- 7.4. Odměna za poskytnutí licence je obsažena v ceně provedení archeologického výzkumu dle této smlouvy.
- 7.5. Objednatel v rámci poskytnuté licence není oprávněn nálezovou zprávu jakkoli měnit ani upravovat. Stejným způsobem není objednatel oprávněn upravovat nebo měnit autora nálezové zprávy.

8.

Ostatní ujednání

- 8.1. Zhotovitel je povinen provést dílo řádně, včas, dle podmínek této smlouvy, v souladu s právními řádem či jinými normami, zejména s pravidly archeologického výzkumu.
- 8.3. V případě prodloužení zhotovitele se splněním termínu dle této smlouvy je objednatel oprávněn požadovat smluvní pokutu ve výši 0,2% z ceny díla za každý den prodloužení.

9.

Salvatorní klauzule

- 9.1. V případě, že některé ustanovení této smlouvy je neúčinným nebo se neúčinným stane, zůstávají ostatní ustanovení této smlouvy účinná. Smluvní strany se zavazují nahradit neúčinné ustanovení této smlouvy ustanovením jiným, účinným, které svým obsahem a smyslem odpovídá nejlépe obsahu a smyslu ustanovení původního, neúčinného,

* OPRAVIL 1.7.2021 Ing. PETR HEJL



a úmyslu obou smluvních stran v den uzavření této smlouvy.

10.

Zvláštní a závěrečná ustanovení

- 10.1. Tato smlouva se řídí hmotným i procesním právem platným v České republice.
- 10.2. Tato smlouva se uzavírá v písemné formě, přičemž veškeré její změny je možno činit pouze písemně ve formě písemných postupně číslovaných dodatků odsouhlasených a podepsaných oběma smluvními stranami.
- 10.3. Smluvní strany prohlašují, že si smlouvu před jejím podpisem pozorně přečetly, jejímu obsahu rozumějí, a že tato smlouva byla sepsána dle jejich pravé a svobodné vůle, nikoli v tísní za nápadně nevýhodných podmínek a na důkaz toho připojují své podpisy.
- 10.4. Smluvní strany se zavazují eventuelní spory z této smlouvy řešit primárně smírně.
- 10.5. Smlouva nabývá platnosti dnem podpisu smluvních stran a účinnosti dnem uveřejnění v informačním systému veřejné správy – Registru smluv.
- 10.6. Zhotovitel výslovně souhlasí se zveřejněním celého textu této smlouvy včetně podpisů v informačním systému veřejné správy – Registru smluv. Smluvní strany se dohodly, že zákonnou povinnost dle § 5 odst. 2 zákona o registru smluv splní objednatel.
- 10.7. Smlouva je podepsána ve čtyřech vyhotoveních s platností originálu a každá ze smluvních stran obdrží dvě vyhotovení.
- 10.8. Tato smlouva nahrazuje Objednávku záchranného archeologického výzkumu č. 0216/2021 pro stavbu „Zahrady se hřbitovem u kaple sv. Václava“ ze dne 18.6.2021

Přílohu smlouvy tvoří:

Příloha 1 – Záchranný archeologický výzkum – situace

Příloha 2 – Cenová kalkulace


- 1. 07. 2021

V Praze dne.....




.....
Ing. Petr Hejl
starosta městské části Praha-Suchbátol

V Plzni dne 29. 7. 2021

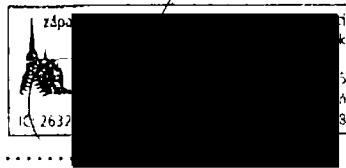

.....
Mgr. Radek Široký, Ph.D.
ředitel
ZIP o.p.s.

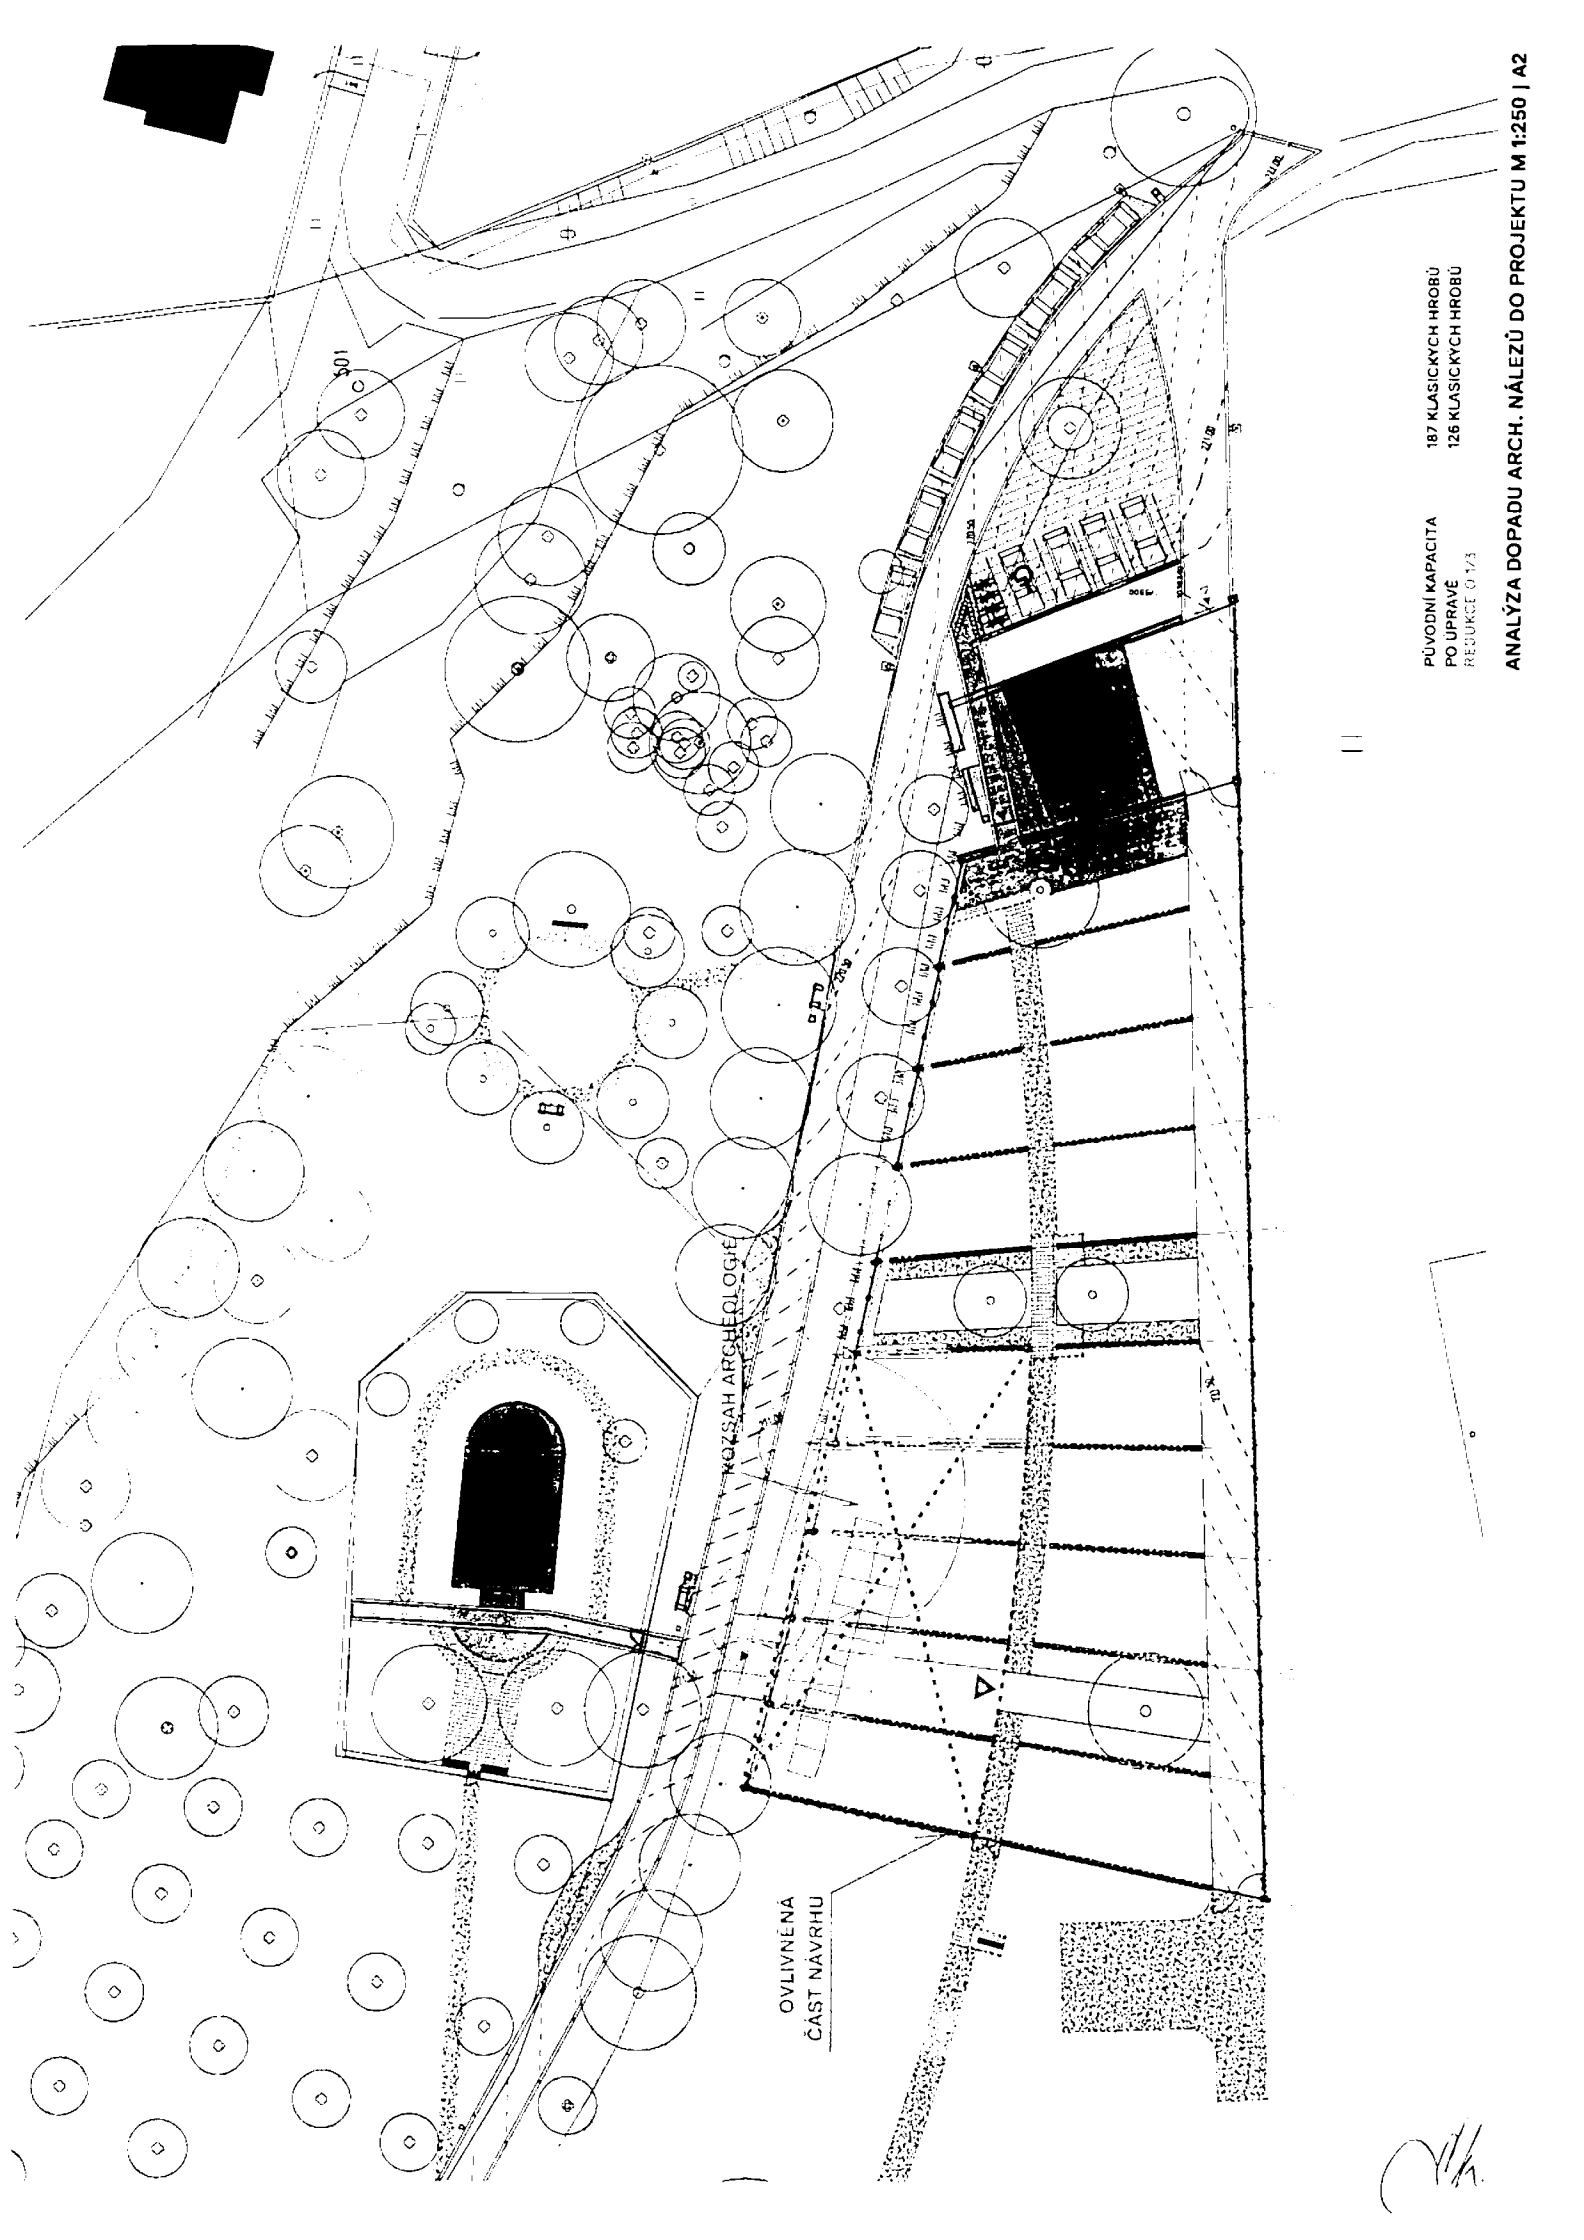

PŮVODNÍ KAPACITA 187 KLASICKÝCH HROBŮ
PO ÚPRAVĚ 126 KLASICKÝCH HROBŮ
REDUKCE 0,1/3

ANALÝZA DOPADU ARCH. NÁLEZŮ DO PROJEKTU M 1:250 | A2

CENOVÁ NABÍDKA:

E. Z. [redacted]
 Oddělení přípravy projektu
 ZIP o.p.s.
 Tomanova 3-5, 301 00 Plzeň
 tel.: [redacted]

NA AKCI:

Praha 6, Suchdol, parc.č. 2222, 2217/2, 2309/1
 Zahrady se hřbitovem u kaple sv.Václava
 SO 07, SO 06, SO 04, SO 01, SO 02 - 1.etapa

Kalkulace záchranného archeologického výzkumu pozitivních situací dle přiloženého plánu

MJ	Terénní práce:	Kč/hod	hod	dny	
1	geodetické zaměření výzkumu	320,00 Kč	24,0	3,0	7 680,00 Kč
1	archeolog	320,00 Kč	176,0	22,0	56 320,00 Kč
1	dokumentační práce	280,00 Kč	224,0	28,0	62 720,00 Kč
10	odkryv a preparace nálezových situací	160,00 Kč	224,0	28,0	358 400,00 Kč
celkem terén					485 120,00 Kč

MJ	Zpracování:	Kč/hod	hod	dny	
1	odborné vyhodnocení, zpracování nálezové zprávy	320,00 Kč	136,0	17,0	43 520,00 Kč
1	zpracování dokumentace	280,00 Kč	136,0	17,0	38 080,00 Kč
2	laboratorní zpracování nálezů	280,00 Kč	40,0	5,0	22 400,00 Kč
celkem zpracování					104 000,00 Kč

Celkem 589 120,00 Kč
 DPH 21% 123 715,20 Kč
 Celkem s DPH 712 835,20 Kč

Termíny:

Zahájení prací ihned po obdržení objednávky
 Terénní část výzkumu nejdéle do 40-ti dnů od zahájení
 Předání nálezové zprávy do 12 měsíců od ukončení terénní části

**Celková cena za archeologický výzkum
 nepřesáhne částku**

589 120,00 Kč (+ DPH dle platné legislativy).

Zhotovitel si vyhrazuje právo přesunu jednotlivých položek mezi sebou v průběhu prací.

Důvěrné ve smyslu § 1730 Občanského zákoníku č. 89/2012 Sb.

Součástí dodávky je vypracovaná nálezová zpráva, předaná objednateli s poslední fakturou.

V Plzni, 15.6.2021

E. Z. [redacted]
 Oddělení přípravy projektu
 tel.: [redacted]
 email: projekty@zip-ops.cz

Kontakt:

ZIP o.p.s.
 Tomanova 3, 301 00 Plzeň
 Tel: [redacted]
 IČ: 26324105
 DIČ: CZ 26324105

E. Z. [redacted]

Z. [redacted]

Digitálně podepsal E. Z. [redacted]
 Datum: 2021.06.15 13:11:57
 +02'00'