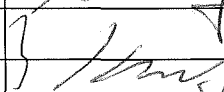
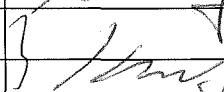
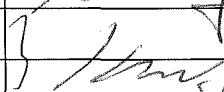


KRAJSKÝ ÚŘAD KRAJE Vysočina

Název dokumentu:	Smlouva o budoucí smlouvě o zřízení služebnosti				
Oprávněn/pověřen k podpisu:	Ing. Josef Pavlík				
Schváleno:	RK	Datum:	14.2.2017	Č.usnesení:	0279/06/2017/RK
Dokument uložen u:	OM				
Počet vyhotovení:	4				
Adresát:	E.ON Distribuce, a.s.				
Smluvní částka: 1)	0.00				
Odpovědný odbor: 2)	odbor majetkový				
Podpis zajistit do:	neprodleně				

	Pracoviště/pracovník	Datum	Podpis
Zpracoval:	OM/H.Brázdilová	13.3.2017	
Projednáno s:	OM/J.Mrázková	13.3.2017	
Právní kontrola:	OM/J.Mrázková	13.3.2017	
Předkládá:	OM/P.Kolář	13.3.2017	
Potvrzení příjmu smlouvy do předběžné evidence 3)	OM/P.Kolář	13.3.2017	
Zodpovídá:	Příkazce operace:		
	Správce rozpočtu:		

Poznámka:

Subjekt (IČO: 28085400), se kterým je uzavírána smlouva NENÍ nespolehlivým plátcem dle § 109 od. 3 zákona o DPH; (ověření provedl: brazdilova, datum ověření: 14.02.2017 14:01:18):

Smlouva o budoucí smlouvě o zřízení služebnosti

OM 107/2017

par. č. 2621 kú Dolní Bobrová - NN

Rozpočtová skladba:

1) Použije se, pokud se jedná o písemnost typu smlouvy, jejímž předmětem je peněžitě plnění. Pokud je v košilce více smluv, uvede se částka souhrnná. Pokud se jedná o smlouvu, příp. smlouvy, u níž je peněžitě plnění stanoveno částkou za čerpanou jednotku (např. hodinovou sazbu), uvede se částka maximálního rozsahu tohoto plnění. V případě smluv na dobu neurčitou uveďte částku jedné platby.

2) Odpovědným odborem se rozumí odbor, příp. sekce nebo samostatné oddělení, které za písemnost, její vyřízení a správu záležitosti (správu smluvního vztahu) odpovídá.

3) Potvrzuje vždy vedoucí odpovědného odboru (nenahrazuje právní kontrolu).



KUJIP013NLLL

Smlouva o budoucí smlouvě o zřízení služebnosti

uzavřená podle ustanovení § 1785 ve spojení s § 1257 a násl. zákona č. 89/2012 Sb., občanský zákoník, v platném znění a zákona č. 458/2000 Sb. § 25 odst. 4, o podmínkách podnikání a o výkonu státní správy v energetických odvětvích a o změně některých zákonů (energetický zákon)

mezi těmito smluvními stranami:

Kraj Vysočina, se sídlem v Jihlavě, Žižkova 57, 587 33 Jihlava
zastoupený hejtmánem kraje MUDr. Jiřím Běhounekem
k podpisu smlouvy pověřen Ing. Josef Pavlík, náměstek hejtmána pro oblast ekonomiky a majetku
IČ: 708 90 749
DIČ: CZ70890749
na straně budoucího povinného ze služebnosti

a

E.ON Distribuce, a.s., se sídlem F. A. Gerstnera 2151/6, 370 01 České Budějovice

IČ: 280 85 400

DIČ: CZ28085400

zapsaná v Obchodním rejstříku vedeném Krajským soudem v Českých Budějovicích, odd. B, vložka 1772

zastoupena na základě Plné moci ze dne 12. 3. 2009 společností

E.ON Česká republika, s.r.o. se sídlem F. A. Gerstnera 2151/6, 370 01 České Budějovice

IČ: 257 33 591

DIČ: CZ25733591

zapsané v obch. rejstříku Krajského soudu v Českých Budějovicích, oddíl C, č. vložky 15066
jednající na základě plné moci ze dne 20. 1. 2017 dvěma pověřenými zaměstnanci:

Ing. Ladislavem Řepou, Seniorem technikem rozvoje a výstavby a

Ing. Filipem Novotným, Technikem výstavby a obnovy DS

na straně budoucího oprávněného ze služebnosti

takto:

Článek I.
Předmět smlouvy

1. Budoucí povinný ze služebnosti je na základě Rozhodnutí Státního pozemkového úřadu o výměně nebo přechodu vlastnických práv v pozemkové úpravě KPÚ pro Kraj Vysočina ze dne 14. 7. 2014 výhradním vlastníkem pozemku par. č 2621 v katastrálním území Dolní Bobrová a obci Bobrová (dále jen „pozemek“). Předmětný pozemek je zapsán u Katastrálního úřadu pro Vysočinu, katastrální pracoviště Žďár nad Sázavou v katastru nemovitostí pro uvedené k. ú. a obec na LV 436.
2. Budoucí oprávněný ze služebnosti má v úmyslu vybudovat a provozovat na pozemku stavbu „Bobrová, přípojka NN, Hatlák“ (dále jen „stavba“). Rozsah a umístění stavby je orientačně vyznačen nákresem trasy na snímku mapy, který tvoří nedílnou součást této smlouvy.
3. Budoucí povinný ze služebnosti souhlasí se stavbou na pozemku. Při realizaci stavby je budoucí oprávněný ze služebnosti povinen šetřit majetek vlastníka pozemku. Dále

se zavazuje, že výkopové práce a uvedení pozemku do původního stavu budou realizovány v souladu s právními předpisy upravujícími ochranu přírody a krajiny.

4. Budoucí oprávněný ze služebnosti se výslovně zavazuje, že do 90 dnů ode dne vydání kolaudačního souhlasu nebo předávacího protokolu od příslušné příspěvkové organizace předloží budoucímu povinnému geometrický plán, kterým bude služebnost zaměřena. Geometrický plán se nesmí významně odchýlit od snímku mapy, do kterého byl zakreslen rozsah a umístění stavby. Budoucí oprávněný i budoucí povinný se touto smlouvou zavazují, že neprodleně po předložení geometrického plánu přistoupí k uzavření smlouvy o zřízení služebnosti, jejíž podstatné náležitosti jsou uvedeny v článku II. této smlouvy. Nedodržení této lhůty nemá za následek zánik práva na uzavření smlouvy o zřízení služebnosti.

Článek II.

Podstatné náležitosti smlouvy o zřízení služebnosti

1. Smluvní strany se dohodly, že smlouvou o zřízení služebnosti bude zřízena služebnost užívání pozemku, ve prospěch oprávněného, spočívající ve zřízení a provozování stavby na pozemku.
2. Oprávněný ze služebnosti má v souvislosti se zřízením a provozem stavby právo vstupovat a vjíždět na pozemek, uvedený v čl. I. odst. 1. této smlouvy, za účelem prohlídky a údržby stavby. Rozsah služebnosti bude stanoven geometrickým plánem, který na svůj náklad pořídí oprávněný. Uvedený geometrický plán bude nedílnou součástí smlouvy o zřízení služebnosti.
3. Oprávněný právo odpovídající služebnosti přijme a vlastník pozemku bude povinen toto právo strpět.
4. Služebnost se sjednává úplatně.
Výše úplaty za zřízení služebnosti vyplývá ze způsobu zásahu do majetku Kraje Vysočina a její výše se bude řídit Pravidly Rady Kraje Vysočina pro zřizování služebností na majetku Kraje Vysočina. Celková částka bude určena na základě rozsahu dotčení pozemku dle geometrického plánu a sazby podle Pravidel, platných ke dni uzavření smlouvy o zřízení služebnosti.
5. Správní poplatek za vklad práva odpovídajícího služebnosti uhradí oprávněný.
6. Služebnost bude sjednána na dobu, po kterou bude oprávněným provozována stavba na pozemku vlastníka. V případě, že oprávněný ze služebnosti převede tuto stavbu na jiného vlastníka, vyjma případů přeměny oprávněného jako právnické osoby, je oprávněný povinen do 30 dnů ode dne převodu oznámit povinnému nového vlastníka stavby.
7. Oprávněný a povinný následně uzavřou dohodu o zrušení služebnosti s tím, že náklady související se zrušením služebnosti hradí oprávněný.
8. O uzavření smlouvy o zřízení služebnosti, ve prospěch oprávněného spočívající ve zřízení, provozování a údržbě stavby v rozsahu zaměřeném geometrickým plánem, bude v souladu s ustanovením § 59 odst. 3 zákona č. 129/2000 Sb., o krajích, v platném znění rozhodovat usnesením Rada Kraje Vysočina.

9. Smluvní strany berou na vědomí, že právo odpovídající služebnosti nabude oprávněný vkladem práva s právními účinky k okamžiku podání návrhu na vklad do katastru nemovitostí u Katastrálního úřadu pro Vysočinu, katastrálního pracoviště Žďár nad Sázavou.

Článek III.

Povinnosti budoucího oprávněného při zřízení, provozování a údržbě stavby

1. Budoucí oprávněný se zavazuje písemně, v souladu se zákonem, oznámit příslušné příspěvkové organizaci, která majetek užívá, každý zásah a účel zásahu na pozemku budoucího povinného, ke kterému je oprávněn z této smlouvy a šetřit co nejvíce jeho majetek. Pokud z důsledku existence služebnosti vznikne výstavbou, údržbou a opravami stavby, ze strany budoucího oprávněného, ale i nezaviněně, tj. provozní závadou, straně vlastníka zatěžované nemovitosti škoda a znehodnocení pozemku, ponese náklady na jejich odstranění budoucí oprávněný, případně zajistí nápravu v plném rozsahu.
2. Budoucí oprávněný se zavazuje, že stavba bude vybudována dle schválené projektové dokumentace.
3. V případě, že nebude budoucím oprávněným ze služebnosti do tří let od podpisu této smlouvy započata stavba, uvedená v článku I. bod 2., na uvedeném pozemku, ruší se tato smlouva o budoucí smlouvě o zřízení služebnosti od samého počátku.

Článek IV.

Závěrečná ustanovení

1. Skutečnosti ve smlouvě blíže nespecifikované se řídí příslušnými ustanoveními zákona č. 89/2012 Sb., občanský zákoník, v platném znění.
2. Tato smlouva je vyhotovena ve 4 stejnopisech, z nichž po dvou výtiscích je určeno pro budoucího oprávněného a budoucího povinného.
3. Podpisem smlouvy o budoucí smlouvě o zřízení služebnosti oběma smluvními stranami vzniká budoucímu oprávněnému právo realizovat uvažovanou stavbu na pozemku.
4. O uzavření smlouvy o budoucí smlouvě o zřízení služebnosti bylo v souladu s ustanovením § 59 odst. 3 zákona č. 129/2000 Sb., o krajích, ve znění pozdějších předpisů rozhodnuto usnesením Rady Kraje Vysočina 0279/06/2017/RK dne 14. 2. 2017.
5. Smluvní strany této smlouvy prohlašují, že si smlouvu o budoucí smlouvě o zřízení služebnosti přečetly, že je uzavírána po vzájemném projednání, podle jejich pravé a svobodné vůle, určitě, vážně a srozumitelně, nikoli v tísní ani za nápadně nevýhodných podmínek. Na důkaz toho připojují podpisy svých zástupců.
6. Smlouva o budoucí smlouvě o zřízení služebnosti nabývá platnosti dnem podpisu smlouvy.
7. Budoucí oprávněný ze služebnosti výslovně souhlasí se zveřejněním celého textu smlouvy včetně podpisů (v případě fyzické osoby bude zveřejněný text smlouvy anonymizován v rozsahu osobních údajů) v informačním systému veřejné správy – Registru smluv.

8. Smluvní strany se dohodly, že zákonnou povinnost dle § 5 odst. 2 zákona o registru smluv splní Kraj Vysočina.

V dne 12.2.2017
Za budoucího oprávněného

V Jihlavě dne 13.03.2017
Za budoucího povinného

.....
E.ON Česká republika, s.r.o.
Ing. Ladislav Řepa
Senior technik rozvoje a výstavby

.....
Ing. Filip Novotný
Technik výstavby a obnovy DS



E.ON Česká republika, s.r.o.
F. A. Gerstnera 2151/6
České Budějovice 7
370 01 České Budějovice

052

.....
Ing. Josef Pavlík
náměstek hejtmána pro oblast
ekonomiky a majetku

Kraj Vysočina
Zizkova 47, 587 33 Jihlava

44


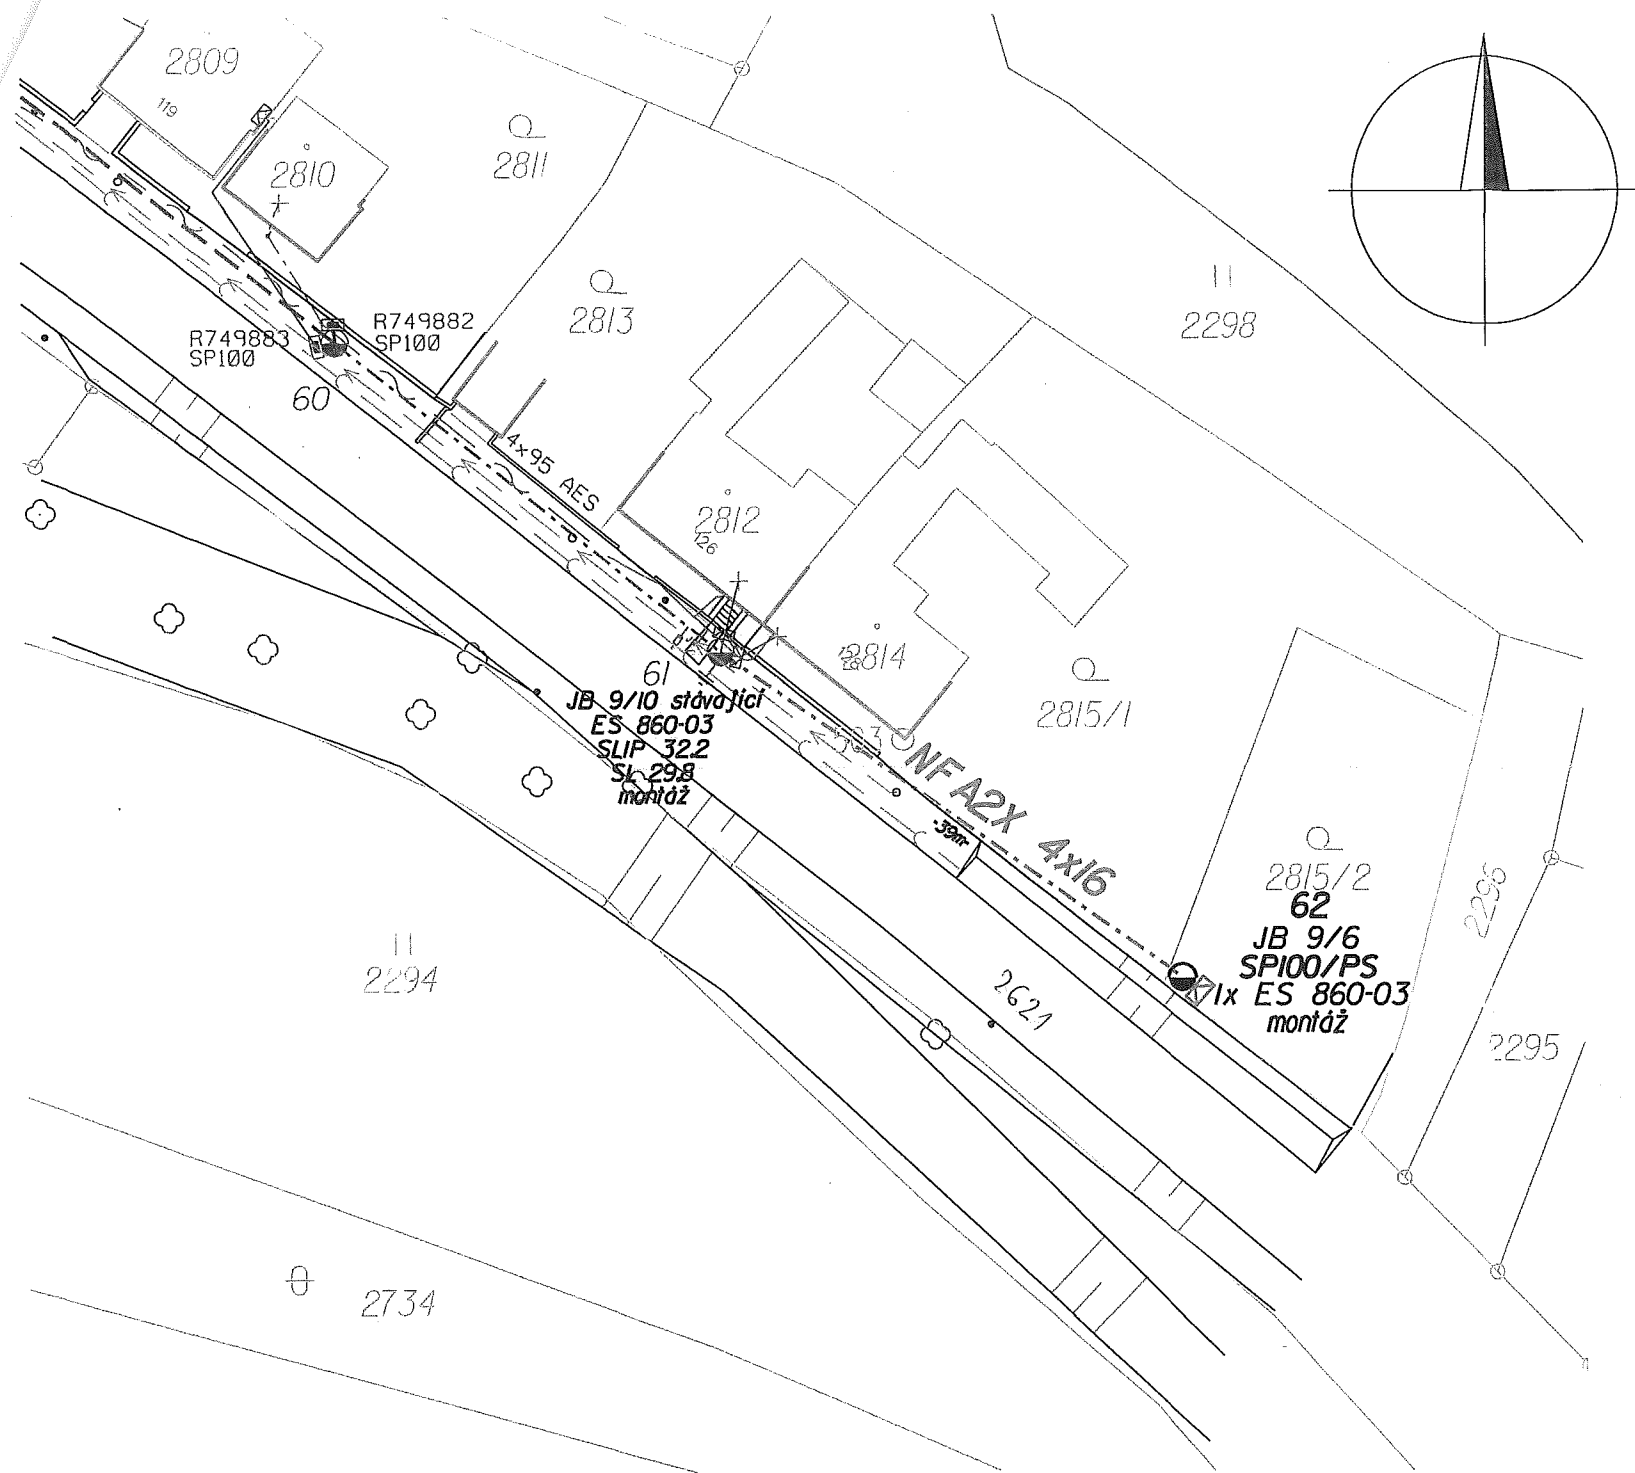


SCHÉMA ZAPOJENÍ SÍTĚ NN

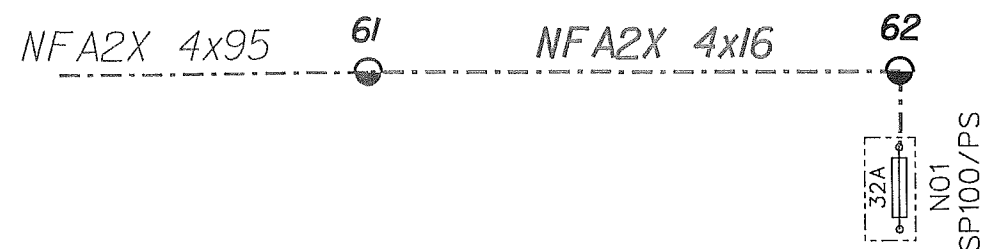

LEGENDA NAVRHOVANÉHO VEDENÍ

- navržená venkovní přípojka NN 0,4kV
- ☐ navržené přípojkové skříně
- navržené betonové stožáry venkovního vedení

LEGENDA STÁVAJÍCÍHO VEDENÍ

- ☐ stávající kabelová skříň
- stávající zemní domovní přípojka NN 0,4kV
- stávající venkovní vedení NN 0,4kV
- stávající venkovní přípojka NN 0,4kV
- stávající betonové sloupy NN
- ☐ stávající uzemnění
- ~ stávající sdělovací kabel (CETIN, a.s.)
- stávající vodovod (obec)
- stávající kanalizace (obec)

■ PŘED ZAHÁJENÍM ZEMNÍCH PRACÍ PROVÉST V DOTČENÉM PROSTORU VYTÝČENÍ STÁVAJÍCÍCH PODZEMNÍCH ZAŘÍZENÍ

Rozvodná soustava nn : 3 PEN ~50Hz 400V, TN-C

Ochrana před úrazem el.proudem dle PNE 33 0000-1 (5.vydání)

ZÁKLADNÍ OCHRANA

- do 1000V POLOHOU (dle 3.2.2.1)
- ZÁBRANOU (dle 3.2.2.2)
- KRYTY NEBO PŘEPÁŽKAMI (dle 3.2.2.3)
- IZOLACÍ ŽIVÝCH ČÁSTÍ (dle 3.2.2.4)

OCHRANA PŘIPORUŠE

- do 1000V IZOLACÍ (dle 3.3.2.1)
- AUTOMATICKÝM ODPOJENÍM OD ZDROJE (dle 3.3.3)
- nad 1000V ZEMĚNÍM (dle 3.4.3.1)

Vnější vlivy působící na rozvodná zařízení distribuční a přenosové soustavy

stanovuje PNE 330000-2, tab.5 a 6

Prostory z hlediska úrazu el. proudem normální a nebezpečné

VYPRACOVAL:	Bc. Vít KARÁSEK	ZODP. PROJEKTANT:	ING. MACHÁČEK	 592 31 Nové Město na Moravě Vratislavovo nám. 115	
MIŠTO STAVBY :	BOBROVÁ	KRAJ :	VYSOČINA		
STAVEBNÍK : E.ON Distribuce, a.s., F.A.GERSTNERA 2151/6, 370 49 Č. BUDĚJOVICE					
NÁZEV STAVBY :				ČÍSLO STAVBY:	1030034222
BOBROVÁ: PŘÍPOJKA NN, Hatlák				NÁZEV SOUBORU:	DP15816.dgn
				DATUM:	10/2016
				FORMÁT:	A3
OBSAH VÝKRESU :				MĚŘÍTKO:	ČÍS. VÝKRESU
SITUACE PROJEKTOVANÉHO VEDENÍ				1:500	



Dle Pravidel rady kraje Vysočina pro zřizování věcných břemen na majetku kraje Vysočina byla hodnota úhrady za zřízení věcného břemene určena takto:
 Silniční pozemky, komunikace a vozovky -
 Venkovní vedení NN mimo vozovku o délce 15m.
 15 x 200 = 3.000,- Kč bez DPH

E.ON
 E.ON Česká republika, s.r.o.
 F. A. Gerstnera 2151/6
 250 01 České Budějovice

052

LEGENDA NAVRHOVANÉHO VEDENÍ	
	navržená venkovní přípojka NN 0,4kV
	navržené přípojkové skříně
	navržené betonové stožáry venkovního vedení
LEGENDA STÁVAJÍCÍHO VEDENÍ	
	stávající kabelová skříně
	stávající zemní domovní přípojka NN 0,4kV
	stávající venkovní vedení NN 0,4kV
	stávající venkovní přípojka NN 0,4kV
	stávající betonové sloupy NN
	stávající uzemnění
	stávající sdělovací kabel (CETIN, a.s.)
	stávající vodovod (obec)
	stávající kanalizace (obec)

■ PŘED ZAHÁJENÍM ZEMNÍCH PRACÍ PROVÉST V DOTČENÉM PROSTORU VYTÝČENÍ STÁVAJÍCÍCH PODZEMNÍCH ZAŘÍZENÍ

Rozvodná soustava nn : 3 PEN ~50Hz 400V, TN-C

Ochrana před úrazem el. proudem dle PNE 33 0000-1 (5.vydání)

ZÁKLADNÍ OCHRANA

- do 1000V	POLOHOU	(dle 3.2.2.1)
	ZÁBRANOU	(dle 3.2.2.2)
	KRYTY NEBO PŘEPÁŽKAMI	(dle 3.2.2.3)
	IZOLACÍ ŽIVÝCH ČÁSTÍ	(dle 3.2.2.4)

OCHRANA PŘI PORUŠE

- do 1000V	IZOLACÍ	(dle 3.3.2.1)
	AUTOMATICKÝM ODPOJENÍM OD ZDROJE	(dle 3.3.3)
- nad 1000V	ZEMĚNÍM	(dle 3.4.3.1)

Vnější vlivy působící na rozvodná zařízení distribuční a přenosové soustavy

stanovuje PNE 330000-2, tab.5 a 6

Prostory z hlediska úrazu el. proudem normální a nebezpečné

VYPRACOVAL:	Bc. Vít KARÁSEK	ZODP. PROJEKTANT:	ING. MACHÁČEK	 592 31 Nové Město na Moravě Vratislavovo nám. 115	
MÍSTO STAVBY :	BOBROVÁ	KRAJ :	VYSOČINA		
STAVEBNÍK : E.ON Distribuce, a.s., F.A.GERSTNERA 2151/6, 370 49 Č. BUDĚJOVICE					
NAZEV STAVBY :				ČÍSLO STAVBY:	1030034222
BOBROVÁ: PŘÍPOJKA NN, Hatlák				NAZEV SOUBORU:	
				DATUM:	10/2016
				FORMAT:	A3
OBSAH VÝKRESU :				MĚŘÍTKO:	ČÍS. VÝKRESU
SITUACE PROJEKTOVANÉHO VEDENÍ				1:500	