



EVROPSKÁ UNIE  
Evropský fond pro regionální rozvoj  
Integrovaný regionální operační program



MINISTERSTVO  
PRO MÍSTNÍ  
ROZVOJ ČR

5619053089/5

„Bytový dům Nováčkova 38, Brno – zařízení sociálních služeb“

Číslo smlouvy Objednatele: 5619053089 (ORG 5322)

Číslo smlouvy Zhotovitele: 19-328

## DODATEK Č.5 KE SMLOUVĚ O ZHOTOVENÍ STAVBY

který uzavřely níže uvedeného dne, měsíce a roku tyto smluvní strany:

### I. Smluvní strany

#### I. Statutární město Brno

Zastoupené: JUDr. Markétou Vaňkovou, primátorkou města Brna

Se sídlem: Dominikánské náměstí 196/1, 602 00 Brno

IČO: 44992785

DIČ: CZ 44992785

Bankovní spojení: Komerční banka a.s., Na Příkopě 33, 114 07 Praha 1

Číslo účtu: 43-531 677 02 07/0100

Pověřen podpisem tohoto dodatku ke smlouvě:

██████████ vedoucí Odboru investičního Magistrátu města  
Brna, Kounicova 67, 601 67 Brno

Ve věcech technických je oprávněna jednat:

Brněnské komunikace a. s., IČO 60733098, se sídlem Renneská třída  
787/1a, 639 00 Brno - Štýřice (dále jen „TDI“)

Pověření zaměstnanci:

██████████ technický ředitel

██████████ vedoucí Střediska realizace pozemních staveb

██████████ autorizovaná osoba v oboru pozemních staveb  
a samostatný technik střediska realizace pozemních staveb


(dále jen „Objednatel“)


a

## II. SKR stav, s.r.o.

Zastoupená: Ing. Ivo Skřivánkem, jednatelem  
Se sídlem: Nováčkova 233/18, Husovice, 614 00 Brno  
IČO: 269 61 474  
DIČ: CZ 26961474

Právnícká zapsaná v obchodním rejstříku vedeném Krajským soudem v Brně pod  
sp. zn. C 48480

Bankovní spojení: 

Číslo účtu: 

(dále jen „Zhotovitel“)

## II. Předmět dodatku č. 5 ke smlouvě o zhotovení stavby

(dále také jako „dodatek“)

1. Smluvní strany se dohodly na změnách smlouvy o zhotovení stavby č. 5619053089 u Objednatele a č. 19-328 u Zhotovitele ze dne 21. 6. 2019 ve znění dodatků č. 1 ke smlouvě ze dne 5. 8. 2019, č. 2 ze dne 16. 9. 2019, č. 3 ze dne 18. 10. 2019 a č. 4 ze dne 15. 11. 2019 (dále také jako „smlouva“) uvedených dále v tomto dodatku.

2. Předmětem tohoto dodatku je změna čl. II. Předmět smlouvy:

a) Předmět smlouvy se rozšiřuje o dodatečné práce, které jsou specifikovány ve změnových listech č. 14 a 17, a to následovně:

změna závazku podle ust. § 222 odst. 4 zákona č. 134/2016 Sb., o zadávání veřejných zakázek, ve znění pozdějších předpisů (dále „zákon“), ve výši 128.336,54 Kč bez DPH.

b) Z předmětu smlouvy se vypouští neprováděné práce, které jsou specifikovány ve změnových listech č. 14 a 16, a to následovně:

změna závazku podle ust. § 222 odst. 4 zákona ve výši – 213.172,14 Kč bez DPH.

3. Předmětem tohoto dodatku je dále změna čl. V. Cena za splnění předmětu smlouvy a změna čl. XVI. Ostatní ujednání.

## III. Změna ustanovení smlouvy o zhotovení stavby

1. Článek II. Předmět smlouvy se nově doplňuje o odstavec II.12. tohoto znění:

„II.11. Předmět smlouvy se doplňuje o dodatečné práce (dále jen „vícepráce“), které jsou specifikovány ve změnových listech č. 14 a 17, z předmětu smlouvy se vypouští neprováděné práce (dále jen „méněpráce“), které jsou specifikovány ve změnových listech č. 14 a 16. Změnové listy č. 14, 16 a 17 jsou nedílnou součástí této smlouvy.“

2. Článek V. Cena za splnění předmětu smlouvy

text odst. V.1., V.3. a V.4. smlouvy se nahrazuje takto:

„V.1. Celková cena za splnění celého předmětu smlouvy (dále jen „Celková cena“) se sjednává takto:

cena celkem 29.308.056,21 Kč bez DPH

V.3. Cena za zhotovení Stavby dle této smlouvy se sjednává takto:

cena za zhotovení Stavby bez DPH dle smlouvy ve znění dodatku č. 4	29.377.891,81 Kč
cena víceprací bez DPH dle dodatku č. 5 smlouvy	128.336,54 Kč
<u>cena méněprací bez DPH dle dodatku č. 5 smlouvy</u>	<u>- 213.172,14 Kč</u>
cena celkem bez DPH	29.293.056,21 Kč

V.4. Pro obsah a rozsah sjednané ceny za zhotovení Stavby dle této smlouvy je rozhodující rozsah Stavby vycházející z Projektové dokumentace, oceněného soupisu prací Zhotovitele, který je součástí smlouvy a změnových listů č. 1 až 14, 16 a 17 s položkovými rozpočty změn.“

3. V článku XVI. **Ostatní ujednání** se text odstavce XVI.13. nahrazuje tímto zněním:

„XVI. 13. Nedílnou součástí smlouvy jsou tyto přílohy:

Příloha č. 1: Oceněný soupis prací

Příloha č. 2: Seznam osob

Příloha č. 3: Minimální členění harmonogramu

Příloha č. 4: Změnové listy č. 2 a 3 s položkovými rozpočty změn

Příloha č. 5: Změnové listy č. 1, 4, 5 a č. 7 až 11 s položkovými rozpočty změn“

Příloha č. 6: Změnové listy č. 6, 12 a 13 s položkovými rozpočty změn“

Příloha č. 7: Změnové listy č. 14, 16 a 17 s položkovými rozpočty změn“

#### IV. Závěrečná ustanovení

- 1) Tento dodatek nabude platnosti dnem jeho podpisu oběma smluvními stranami a účinnosti dnem jeho uveřejnění v registru smluv. Tento dodatek podléhá uveřejnění dle zákona č. 340/2015 Sb., o zvláštních podmínkách účinnosti některých smluv, uveřejňování těchto smluv a o registru smluv (zákon o registru smluv). Smluvní strany se dohodly, že tento dodatek zašle k uveřejnění v registru smluv statutární město Brno.
- 2) Smluvní strany shodně prohlašují, že si tento dodatek před jeho podpisem přečetly a dohodly se o celém jeho obsahu, což stvrzují svými podpisy. Smluvní strany svými podpisy současně potvrzují, že tento dodatek uzavřely po vzájemném projednání podle jejich svobodné a pravé vůle projevené určitě a srozumitelně a rovněž potvrzují, že při jeho uzavření nebylo zneužito tísně, nezkušenosti, rozumové slabosti, rozrušení nebo lehkomyšlnosti žádné ze smluvních stran, a že vzájemná protiplnění, k nimž se strany tímto dodatkem zavázaly, nejsou v hrubém nepoměru.

- 3) Statutární město Brno je při nakládání s veřejnými prostředky povinno dodržovat ustanovení zákona č. 106/1999 Sb. o svobodném přístupu k informacím ve znění pozdějších předpisů).
- 4) Smluvní strany prohlašují, že údaje uvedené v tomto dodatku nejsou předmětem obchodního tajemství.
- 5) Smluvní strany prohlašují, že údaje uvedené v tomto dodatku smlouvy nejsou informacemi požívajícími ochrany důvěrnosti majetkových poměrů.
- 6) Dodatek smlouvy je vypracován v šesti stejnopisech s platností originálu, z nichž Zhotovitel obdrží dvě a Objednatel čtyři vyhotovení.
- 7) Ostatní ujednání smlouvy zůstávají nezměněna, pokud nejsou dotčena tímto dodatkem.
- 8) Nedílnou součástí tohoto dodatku smlouvy jsou Změnové listy č. 14, 16 a 17 s položkovými rozpočty změn.

#### Doložka

dle § 41 zákona č. 128/2000 Sb., o obcích (obecní zřízení), ve znění pozdějších předpisů

Tento dodatek ke smlouvě byl schválen Radou města Brna na schůzi č. R8/066 dne 26. 2. 2020.

V Brně dne 30. 03. 2020

30. 03. 2020

STATUTÁRNÍ MĚSTO BRNO  
MĚSTSKÝ ÚŘAD  
Odbor investiční  
Pouličníkova 67  
602 01 BRNO  
...-201-

[Redacted signature area]

za Objednatele

za Zhotovitele

Ing. Tomáš Pivec

Ing. Ivo Skřivánek

vedoucí Odboru investičního Magistrátu  
města Brna

jednatel





**PŘÍLOHA č. 7**  
MP MD ČR OPK č.j. 21385/95-230

<b>STAVBA: Bytový dům Nováčkova 38, Brno</b>	<b>ZL 14</b>
<b>ÚSEK: Vodorovné konstrukce</b>	
NÁVRH NA OCENĚNÍ ZMĚNY      NÁVRH NA OZNÁMENÍ Č.: 14 PŘÍKAZ KE ZMĚNĚ Č.: 14 <b>Změna třídy betonu stropu nad 2.NP</b>	
KOMU: OI MMB      OD: SKR stav s.r.o.      DATUM:	
ODESLÁNO:      POŠTOU:      KURÝR:      FAX:      OSOBNĚ:	
	MAIL
PŘEDMĚT ZMĚNY: Předmětem změny je změna třídy betonu u stropních konstrukcí. DOTČENÉ MÍSTO: Svislé a kompletní konstrukce ODKAZ NA VÝKRESY: projektová dokumentace pro výběr zhotovitele ODKAZ NA SOUPIS PRACÍ: viz položkový rozpočet „Změna č.14 – změna třídy betonu stropu nad 2.NP“ ODKAZ NA JINOU ČÁST SMLOUVY:	
<b>POPIS ZMĚNY:</b> <b>Popis a zdůvodnění změny:</b> <ul style="list-style-type: none"><li>• Dne 17.12.2019 vznikl rozpor mezi výkazem výměr a projektovou dokumentací v třídě betonů u stropní konstrukce nad 2.NP. VV popisuje třídu betonu C30/37 a PD třídu betonu C20/25.</li><li>• Dne 17.12.2019 TDI žádá zhotovitele o prověření u statika, zda je možné použití na stropní konstrukce beton třídy C20/25 místo C30/37.</li><li>• Dne 17.12.2019 statik odsouhlasil, že beton třídy C 20/25, která je uvedena v PD je dostačující.</li><li>• Dne 17.12.2019 investor vydal pokyn ke zpracování změnového listu.</li></ul>	
POKYN VYDAL: stavbyvedoucí [REDAKCE]	DATUM: 10.1.2020
TOTO OZNÁMENÍ NESMÍ BÝT POVAŽOVÁNO ZA PŘÍKAZ KE ZMĚNĚ POTVRZUJÍCÍ POKYN K PROVEDENÍ PRACÍ, ALE POUZE JAKO PODKLAD PRO ZPRACOVÁNÍ NÁVRHU OCENĚNÍ ZMĚNY. ZHOTOVITEL NEBUDE PROVÁDĚT PRÁCE DOKUD NEOBDRŽÍ PŘÍKAZ KE ZMĚNĚ POKRÝVAJÍCÍ PŘEDMĚTNÉ PRÁCE.	
STAVEBNÍ DOZOR: [REDAKCE]	SPRÁVCE STAVBY: [REDAKCE] Magistrát města Brna, [REDAKCE]



**PŘÍLOHA č. 9**  
MP MD ČR OPK č.j. 21385/95-230

<b>STAVBA: Bytový dům Nováčkova 38, Brno</b>		<b>ZL 14</b>	
<b>ÚSEK: Vodorovné konstrukce</b>			
NÁVRH NA OCENĚNÍ ZMĚNY      NÁVRH NA OZNÁMENÍ Č.: 14 Změna třídy betonu      PŘÍKAZ KE ZMĚNĚ Č.: 14			
KOMU: OI MMB	OD: SKR stav s.r.o.	DATUM:	
ODESLÁNO:      POŠTOU:	KURÝR:	FAX:      OSOBNĚ:	
_____	_____	Mail      _____	
PŘEDMĚT ZMĚNY: Předmětem změny je změna třídy betonu stropu nad 2:NP DOTČENÉ MÍSTO: Vodorovné konstrukce ODKAZ NA VÝKRESY: projektová dokumentace pro výběr zhotovitele ODKAZ NA SOUPIS PRACÍ: viz položkový rozpočet „ZL 14 – přípočtový, odpočtový, rozdílový“ ODKAZ NA JINOU ČÁST SMLOUVY: _____			
<b>NÁVRH OCENĚNĚNÍ:</b>			
	Cena bez DPH	DPH	Cena s DPH
Vícepráce:	122 557,72	18 383,66 Kč	140 941,38 Kč
Méněpráce:	-165 372,34,- Kč	-24 805,85,- Kč	-190 178,19,- Kč
Rozdíl:	-42 814,62 Kč	-6 422,19 Kč	-49 236,81 Kč
PODPIS NAVRHOVATELE: stavbyvedoucí, ing. Emil Maršálek		DATUM: _____	
VYJÁDRĚNÍ:			-6-
OD: _____	PODPIS: _____	DATUM: 16.1.2020	
SCHVÁLIL: _____PODPIS: _____ DATUM: _____			
STAVEBNÍ DOZOR	SPRÁVCE STAVBY:		
_____	DI Magistrát města Brna, _____		

## Položkový rozpočet stavby

**Stavba:** 19/328\_ZL\_ Bytový dům Nováčkova 38 - ZL - DOD 4  
**DOD 4**  
**Objekt:** ZL 14 Změnový list č. 14 - změna třídy betonu stropu nad 2.NP  
**Rozpočet:** ZL 14 Změna třídy betonu stropu nad 2.NP - přípočtový

**Objednatel:** IČO:  
 DIČ:



**Zhotovitel:** SKR stav, s. r. o. IČO: 26961474  
 Nováčkova 233/18 DIČ: CZ26961474  
 61400 Brno

**Vypracoval:** Veronika Hrabálková

Rozpis ceny			Celkem
HSV			122 557,72
PSV			0,00
MON			0,00
Vedlejší náklady			0,00
Ostatní náklady			0,00
<b>Celkem</b>			<b>122 557,72</b>

Rekapitulace daní			
Základ pro sníženou DPH	15 %		122 557,72 CZK
Snížená DPH	15 %		18 383,66 CZK
Základ pro základní DPH	21 %		0,00 CZK
Základní DPH	21 %		0,00 CZK
Zaokrouhlení			0,00 CZK

**Cena celkem s DPH** **140 941,38 CZK**

v \_\_\_\_\_ dne \_\_\_\_\_  

  
 Za objednatele



## Rekapitulace dílů

Číslo	Název	Typ dílu			Celkem	%
4	Vodorovné konstrukce	HSV			122 557,72	100
<b>Cena celkem</b>					<b>122 557,72</b>	<b>100</b>

### Položkový rozpočet

S:	19/328_ZL_DO Bytový dům Nováčkova 38 - ZL - DOD 4	
O:	ZL 14	Změnový list č. 14 - změna třídy betonu stropu nad 2.NP
R:	ZL 14	Změna třídy betonu stropu nad 2.NP - přípočtový

P.č.	Číslo položky	Název položky	MJ	Množství	Cena / MJ	Celkem
<b>Díl: 4</b>		<b>Vodorovné konstrukce</b>				<b>122 557,72</b>
70.1	411321315R00	Beton stropů železový stropů deskových, desek plochých střech, desek balkónových, desek hřibových sloupů, železový (bez výztuže) třídy C 20/25	m3	46,71535	2 623,50	122 557,72

D.1.2 Stavebně konstrukční řešení : (226,05-2,45\*1,85-2,5\*3,67)\*0,22\*1

46,71535

## Položkový rozpočet stavby

Stavba: **19/328\_ZL\_ - Bytový dům Nováčkova 38 - ZL - DOD 4**  
**DOD 4**

Objekt: **ZL 14 Změnový list č. 14 - změna třídy betonu stropu nad 2.NP**

Rozpočet: **ZL 14 Změna třídy betonu stropu nad 2.NP - odpočtový**

Objednatel: \_\_\_\_\_ IČO: \_\_\_\_\_  
 \_\_\_\_\_ DIČ: \_\_\_\_\_

Zhotovitel: **SKR stav, s. r. o.** IČO: **26961474**  
**Nováčkova 233/18** DIČ: **CZ26961474**  
**61400 Brno**

Vypracoval: **Veronika Hrabálková**

Rozpis ceny	Celkem
HSV	-165 372,34
PSV	0,00
MON	0,00
Vedlejší náklady	0,00
Ostatní náklady	0,00
<b>Celkem</b>	<b>-165 372,34</b>

### Rekapitulace daní

Základ pro sníženou DPH	15 %	-165 372,34 CZK
Snížená DPH	15 %	-24 805,85 CZK
Základ pro základní DPH	21 %	0,00 CZK
Základní DPH	21 %	0,00 CZK
Zaokrouhlení		0,00 CZK

**Cena celkem s DPH**

**-190 178,19 CZK**

v \_\_\_\_\_ dne \_\_\_\_\_  
  
 \_\_\_\_\_  
 Za zhotovitele

\_\_\_\_\_ dne \_\_\_\_\_  
  
 \_\_\_\_\_  
 Za objednatele

## Rekapitulace dílů

Číslo	Název	Typ dílu			Celkem	%
4	Vodorovné konstrukce	HSV			-165 372,34	100
Cena celkem					-165 372,34	100

### Položkový rozpočet

S:	19/328_ZL_DO Bytový dům Nováčkova 38 - ZL - DOD 4	
O:	ZL 14	Změnový list č. 14 - změna třídy betonu stropu nad 2.NP
R:	ZL 14	Změna třídy betonu stropu nad 2.NP - odpočtový

P.č.	Číslo položky	Název položky	MJ	Množství	Cena / MJ	Celkem
<b>Díl: 4</b>		<b>Vodorovné konstrukce</b>				<b>-165 372,34</b>
70	411321515R00	Beton stropů železový stropů deskových, desek plochých střech, desek balkónových, desek hřibových stropů včetně hlavic hřibových sloupů, železový (bez výztuže) třídy C 30/37	m3	-46,71535	3 540,00	-165 372,34
D.1.2 Stavebně konstrukční řešení : -((226,05-2,45*1,85-2,5*3,67)*0,22*1)				-46,71535		

## Položkový rozpočet stavby

**Stavba:** 19/328\_ZL\_ - Bytový dům Nováčkova 38 - ZL - DOD 4  
DOD 4

**Objekt:** ZL 14 Změnový list č. 14 - změna třídy betonu stropu nad 2.NP

**Rozpočet:** ZL 14 Změna třídy betonu strop nad 2.NP - rozdílový

**Objednatel:** IČO:  
DIČ:

**Zhotovitel:** SKR stav, s. r. o. IČO: 26961474  
Nováčkova 233/18 DIČ: CZ26961474  
61400 Brno

**Vypracoval:** Veronika  
Hrabálková

Rozpis ceny	Celkem
HSV	-42 814,62
PSV	0,00
MON	0,00
Vedlejší náklady	0,00
Ostatní náklady	0,00
<b>Celkem</b>	<b>-42 814,62</b>

### Rekapitulace daní

Základ pro sníženou DPH	15 %	-42 814,62 CZK
Snížená DPH	15 %	-6 422,19 CZK
Základ pro základní DPH	21 %	0,00 CZK
Základní DPH	21 %	0,00 CZK
Zaokrouhlení		-0,38 CZK

**Cena celkem s DPH**

**-49 236,81 CZK**

v

dne

  
 \_\_\_\_\_  
 Za zhotovitele

  
 \_\_\_\_\_  
 Za objednatele

## Rekapitulace dílů

Číslo	Název	Typ dílu			Celkem	%
4	Vodorovné konstrukce	HSV			-42 814,62	100
Cena celkem					-42 814,62	100

### Položkový rozpočet

S:	19/328_ZL_DO Bytový dům Nováčkova 38 - ZL - DOD 4	
O:	ZL 14	Změnový list č. 14 - změna třídy betonu stropu nad 2.NP
R:	ZL 14	Změna třídy betonu strop nad 2.NP - rozdílový


P.č.	Číslo položky	Název položky	MJ	Množství	Cena / MJ	Celkem
<b>Díl: 4</b>		<b>Vodorovné konstrukce</b>				<b>-42 814,62</b>
70.1	411321315R00	Beton stropů železový stropů deskových, desek plochých střech, desek balkónových, desek hřibových sloupů, železový (bez výztuže) třídy C 20/25	m3	46,71535	2 623,50	122 557,72
D.1.2 Stavebně konstrukční řešení : (226,05-2,45*1,85-2,5*3,67)*0,22*1				46,71535		
70	411321414R00	Beton stropů železový stropů deskových, desek plochých střech, desek balkónových, desek hřibových sloupů, železový (bez výztuže) třídy C 30/37	m3	-46,71535	3 540,00	-165 372,34
D.1.2 Stavebně konstrukční řešení : -((226,05-2,45*1,85-2,5*3,67)*0,22*1)				-46,71535		



## 1. STROP NAD 2.NP

TLOUŠŤKA DESKY 220mm  
BETON C20/25

## 2. Schéma konstrukce

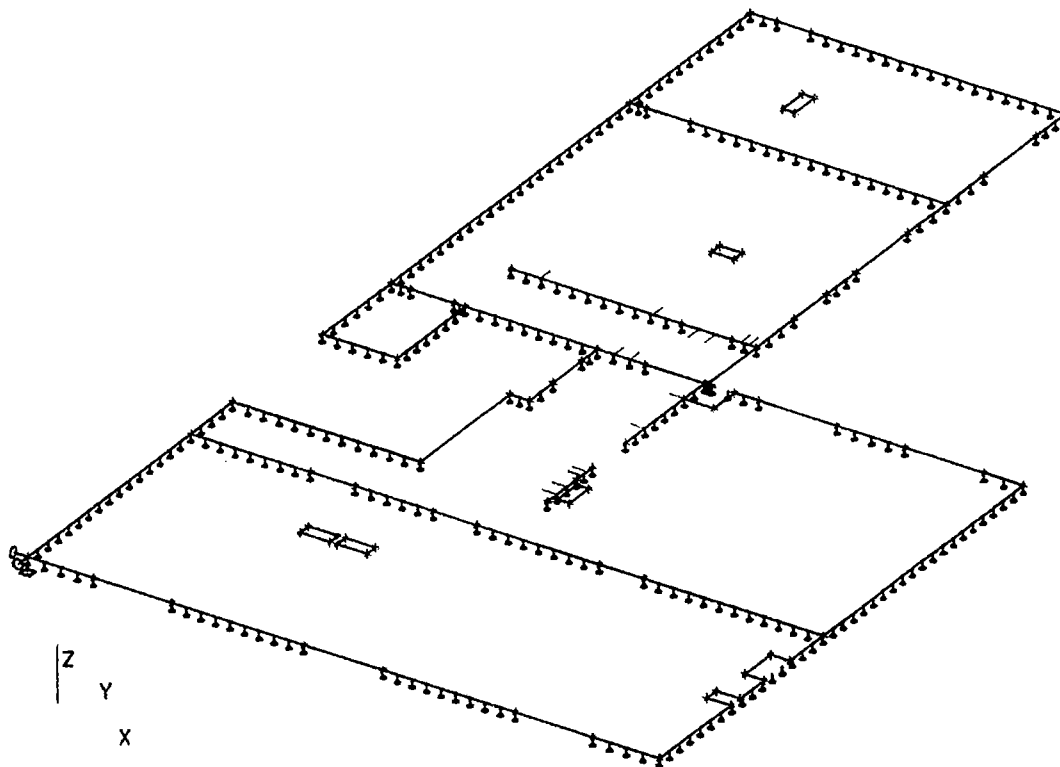

## 3. Průřezy

## 4. Zatěžovací stavy

Jméno	Popis	Typ působení	Skupina zatížení	Typ zatížení	Spec.	Směr	Působení	Řídicí zat. stav
LC1	Vlastní váha	Stálé	LG1	Vlastní tíha		-Z		
LC2	Podlaha	Stálé	LG1	Standard				
LC3	Náhrada za příčky+ zdivo	Stálé	LG1	Standard				
LC4	Nahodilé 1	Proměnné	LG2	Statické	Standard		Dlouhodobé	Žádný
LC5	Nahodilé 2	Proměnné	LG2	Statické	Standard		Dlouhodobé	Žádný

## 5. Kombinace

Jméno	Typ	Zatěžovací stavy	Souč. [-]
CO1	EN-MSÚ (STR/GEO) Soubor B	LC1 - Vlastní váha	1,00
		LC2 - Podlaha	1,00
		LC3 - Náhrada za příčky+ zdivo	1,00
		LC4 - Nahodilé 1	1,00
		LC5 - Nahodilé 2	1,00
CO2	EN-MSÚ (STR/GEO) Soubor B	LC1 - Vlastní váha	1,00
		LC2 - Podlaha	1,00
		LC3 - Náhrada za příčky+ zdivo	1,00
		LC4 - Nahodilé 1	1,00
CO3	EN-MSÚ	LC1 - Vlastní váha	1,00
		LC2 - Podlaha	1,00
		LC3 - Náhrada za příčky+ zdivo	1,00







**PŘÍLOHA č. 7**  
MP MD ČR OPK č.j. 21385/95-230

<b>STAVBA: Bytový dům Nováčkova 38, Brno</b>		<b>ZL 16</b>
<b>ÚSEK: Konstrukce zámečnické</b>		
<b>NÁVRH NA OCENĚNÍ ZMĚNY      NÁVRH NA OZNÁMENÍ Č.: 16</b> <b>PŘÍKAZ KE ZMĚNĚ Č.: 16</b> <b>Oplocení odpočet</b>		
<b>KOMU: OI MMB</b>	<b>OD: SKR stav s.r.o.</b>	<b>DATUM:</b>
<b>ODESLÁNO: POŠTOU:</b>	<b>KURÝR: FAX:</b>	<b>OSOBNĚ:</b>
	<b>MAIL</b>	
<b>PŘEDMĚT ZMĚNY:</b> Předmětem změny je odpočet oplocení. <b>DOTČENÉ MÍSTO: Konstrukce zámečnické</b> <b>ODKAZ NA VÝKRESY:</b> projektová dokumentace pro výběr zhotovitele <b>ODKAZ NA SOUPIS PRACÍ:</b> viz položkový rozpočet „ <b>Změna č.16 – oplocení odpočet</b> “ <b>ODKAZ NA JINOU ČÁST SMLOUVY:</b>		
<b>POPIS ZMĚNY:</b> <b>Popis a zdůvodnění změny:</b> <ul style="list-style-type: none"><li>• Dne 14.1.2020 bylo na KD řešeno oplocení, které se provádět nebude, jelikož bylo provedeno u sousedních staveb.</li><li>• Dne 14.1.2020 vydal investor pokyn ke zpracování změnového listu.</li></ul>		
<b>POKYN VYDAL: stavbyvedoucí</b> [REDACTED]		<b>DATUM: 24.1.2020</b>
<small>TOTO OZNÁMENÍ NESMÍ BÝT POVAŽOVÁNO ZA PŘÍKAZ KE ZMĚNĚ POTVRZUJÍCÍ POKYN K PROVEDENÍ PRACÍ, ALE POUZE JAKO PODKLAD PRO ZPRACOVÁNÍ NÁVRHU OCENĚNÍ ZMĚNY. ZHOTOVITEL NEBUDE PROVÁDĚT PRÁCE DOKUD NEOBDRŽÍ PŘÍKAZ KE ZMĚNĚ POKRÝVAJÍCÍ PŘEDMĚTNÉ PRÁCE.</small>		
<b>STAVEBNÍ DOZOR:</b> [REDACTED]	<b>SPRÁVCE STAVBY:</b> <b>OI Magistrát města Brna,</b> [REDACTED]	

 

**PŘÍLOHA č. 9**  
MP MD ČR OPK č.j. 21385/95-230

<b>STAVBA: Bytový dům Nováčkova 38, Brno</b>		<b>ZL 16</b>	
ÚSEK: Konstrukce zámečnické			
NÁVRH NA OCENĚNÍ ZMĚNY      NÁVRH NA OZNÁMENÍ Č.: 16 Oplocení odpočet PŘÍKAZ KE ZMĚNĚ Č.: 16			
KOMU: OI MMB	OD: SKR stav s.r.o.	DATUM:	
ODESLÁNO: POŠTOU: _____	KURÝR: _____ Mail	OSOBNĚ: _____	
PŘEDMĚT ZMĚNY: Předmětem je odpočet oplocení. DOTČENÉ MÍSTO: Konstrukce zámečnické ODKAZ NA VÝKRESY: projektová dokumentace pro výběr zhotovitele ODKAZ NA SOUPIS PRACÍ: viz položkový rozpočet „Změna 16 – oplocení odpočet“ ODKAZ NA JINOU ČÁST SMLOUVY:			
<b>NÁVRH OCENĚNĚNÍ:</b>			
	Cena bez DPH	DPH	Cena s DPH
Vícepráce:	0 Kč	0 Kč	0 Kč
Méněpráce:	-47 799,80,- Kč	-7 169,97,- Kč	-54 969,77,- Kč
Rozdíl:	-47 799,80,-Kč	-7 169,97,- Kč	-54 969,77,- Kč
PODPIS NAVRHOVATELE: stavbyvedoucí, ing. Emil Maršálek		DATUM:	
VYJÁDŘENÍ:			
OD: 	PODPIS: 	DATUM: 31.01.2020	
SCHVÁLIL: _____PODPIS: _____ DATUM: _____			
STAVEBNÍ DOZOR 	SPRÁVCE STAVBY OI Magistrát města 		

## Položkový rozpočet stavby

**Stavba:** 19/328\_ZL\_ – Bytový dům Nováčkova 38 - ZL - DOD 5  
DOD 5

**Objekt:** ZL16 Změnový list č.16 - oplocení odpočet

**Rozpočet:** ZL 16 Oplocení odpočet

**Objednatel:** IČO:  
DIČ:

**Zhotovitel:** SKR stav, s. r. o. IČO: 26961474  
Nováčkova 233/18 DIČ: CZ26961474  
61400 Brno

**Vypracoval:** Veronika  
Hrabálková

Rozpis ceny	Celkem
HSV	0,00
PSV	-47 799,80
MON	0,00
Vedlejší náklady	0,00
Ostatní náklady	0,00
<b>Celkem</b>	<b>-47 799,80</b>

### Rekapitulace daní

Základ pro sníženou DPH	15 %	-47 799,80 CZK
Snížená DPH	15 %	-7 169,97 CZK
Základ pro základní DPH	21 %	0,00 CZK
Základní DPH	21 %	0,00 CZK
Zaokrouhlení		0,00 CZK

**Cena celkem s DPH** **-54 969,77 CZK**

v \_\_\_\_\_ dne

\_\_\_\_\_  
Za zhotovitele



## Rekapitulace dílů

Číslo	Název	Typ dílu			Celkem	%
767	Konstrukce zámečnické	PSV			-47 799,80	100
Cena celkem					-47 799,80	100

## Položkový rozpočet

S:	19/328_ZL_DO Bytový dům Nováčkova 38 - ZL - DOD 5		
O:	ZL16	Změnový list č.16 - oplocení odpočet	
R:	ZL 16	Oplocení odpočet	

P.č.	Číslo položky	Název položky	MJ	Množství	Cena / MJ	Celkem
<b>Díl: 767 Konstrukce zámečnické</b>						<b>-47 799,80</b>
243	338171122R00	Osazování sloupků a vzpěr plotových ocelových výšky do 2,60 m, se zabetonováním do 0,5 m3 do předem připravených jamek betonem C 25/30	kus	-12,00000	762,00	-9 144,00
trubkových nebo profilovaných : -(6+6)					-12,00000	
245	767911130R00	Montáž oplocení z pletiva strojového, o výšce přes 1,6 do 2,0 m	m	-28,60000	206,00	-5 891,60
-(13,6+15)					-28,60000	
246	767912110R00	Montáž oplocení z pletiva ostnatého drátu, ve výšce do 2 m	m	-57,20000	206,00	-11 783,20
-(2*(13,6+15))					-57,20000	
261	31327514R	pletivo drátěné 4-hranné bez napínacího drátu; h = 1,75 m; velikost ok 55 mm; d drátu 2,50 mm; povrch. úprava plast na pozink.drátu; barva zelená	m	-28,60000	258,00	-7 378,80
-(13,6+15)					-28,60000	
262	31478110R	drát ostnatý povrch PVC Fluidex zelený; balení po 100 m	m	-57,20000	82,00	-4 690,40
-(13,6+15)*2					-57,20000	
263	31478152R	drát napínací pr. 2,40 mm; povrch. úprava PVC; balení 100m	m	-85,80000	21,00	-1 801,80
-(3*(13,6+15))					-85,80000	
264	31479012R	stojek napínací poplastovaný, vel.2, používá se k vypnutí napínacího drátu u 4-hranných	kus	-6,00000	155,00	-930,00
-(3+3)					-6,00000	
265	55346444R	sloupek plotový	kus	-9,00000	515,00	-4 635,00
-(4+5)					-9,00000	
266	55346463R	sloupek plotový	kus	-3,00000	515,00	-1 545,00
-3					-3,00000	



**PŘÍLOHA č. 7**  
MP MD ČR OPK č.j. 21385/95-230

<b>STAVBA: Bytový dům Nováčkova č.38, Brno</b>	<b>ZL 17</b>	
<b>ÚSEK: Konstrukce zámečnické</b>		
<b>NÁVRH NA OCENĚNÍ ZMĚNY</b> <b>Popis: Chybějící kotvící plechy ve VV</b>	<b>NÁVRH NA OZNÁMENÍ Č.: 17</b> <b>PŘÍKAZ KE ZMĚNĚ Č.: 17</b>	
<b>KOMU: OI MMB</b>	<b>OD: SKR stav s.r.o</b>	<b>DATUM: 27.1.2020</b> <i>6.5.2020</i>
<b>ODESLÁNO: POŠTOU:</b>	<b>KURÝR:</b>	<b>FAX:</b>
		<b>OSOBNĚ: X</b>
		<b>MAIL</b>
<b>PŘEDMĚT ZMĚNY:</b> Předmětem změny jsou chybějící ocelové kotvící plechy pro ocelovou konstrukci krovu <b>DOTČENÉ MÍSTO:</b> Konstrukce zámečnické <b>ODKAZ NA VÝKRESY:</b> Projektová dokumentace pro výběr zhotovitele <b>ODKAZ NA SOUPIS PRACÍ:</b> viz položkový rozpočet „Změna č.17“ <b>ODKAZ NA JINOU ČÁST SMLOUVY:</b>		
<b>POPIS ZMĚNY:</b> <b>Popis a zdůvodnění změny:</b> <p>Při zadání výroby nosné ocelové konstrukce střechy, byla zjištěna absence ploten pro ocelovou konstrukci ve VV</p> <ul style="list-style-type: none"><li>○ Dne 14.1.2020 byl zjištěn a oznámen rozpor mezi zadávací projektovou dokumentací a oceněným VV. V zadávací PD v části statika jsou navrženy a zakresleny ocelové kotvící plechy do železobetonového monolitického stropu pro následně kotvení nosné ocelové konstrukce střechy, včetně výpisu materiálu, a to na výkrese č.: D1.2c-04 . Tyto kotvící ocelové plechy však chybí v oceněném VV.</li><li>○ Po oznámení této změny byl dne: 14.1.2020 vydán pokyn ke zpracování změnového listu na dodávku a montáž těchto ocelových kotvících plechů.</li></ul>		
<b>POKYN VYDAL:</b> stavbyvedoucí	[REDACTED]	<b>DATUM:</b> 14.1.2020
<b>TOTO OZNÁMENÍ NESMÍ BÝT POVAŽOVÁNO ZA PŘÍKAZ KE ZMĚNĚ POTVRZUJÍCÍ POKYN K PROVEDENÍ PRACÍ, ALE POUZE JAKO PODKLAD PRO ZPRACOVÁNÍ NÁVRHU OCENĚNÍ ZMĚNY. ZHOTOVITEL NEBUDE PROVÁDĚT PRÁCE DOKUD NEOBDRŽÍ PŘÍKAZ KE ZMĚNĚ POKRÝVAJÍCÍ PŘEDMĚTNÉ PRÁCE.</b>		
<b>STAVEBNÍ DOZOR:</b>	<b>SPRÁVCE STAVBY:</b>	
[REDACTED]	[REDACTED]	
	[REDACTED] <b>magistrát města Brna,</b> [REDACTED]	



PŘÍLOHA č. 9  
MP MD ČR OPK č.j. 21385/95-230

STAVBA: Bytový dům Nováčkova č.38, Brno		ZL 17	
ÚSEK: Konstrukce zámečnické			
NÁVRH NA OCENĚNÍ ZMĚNY Popis: chybějící kotvící plechy ve VV	NÁVRH NA OZNÁMENÍ Č.: 17 PŘÍKAZ KE ZMĚNĚ Č.:17		
KOMU: OI MMB	OD: SKR stav s.r.o	DATUM: 27.1.2020 6.7.2020	
ODESLÁNO: POŠTOU: _____	KURÝR: _____ Mail	OSOBNĚ: X	
PŘEDMĚT ZMĚNY: Předmětem změny jsou chybějící ocelové kotvící plechy pro ocelovou konstrukci krovu DOTČENÉ MÍSTO: Konstrukce zámečnické ODKAZ NA VÝKRESY: Projektová dokumentace pro výběr zhotovitele ODKAZ NA SOUPIS PRACÍ: viz položkový rozpočet „Změna č.17“ ODKAZ NA JINOU ČÁST SMLOUVY:			
NÁVRH OCENĚNĚNÍ:			
	Cena bez DPH	DPH	Cena s DPH
Vícepráce:	5.778,82 Kč	866,82 Kč	6.645,64 Kč
Méněpráce:	0,00 Kč	0,00 Kč	0,00 Kč
Rozdíl:	5.778,82 Kč	866,82 Kč	6.645,64 Kč
PODPIS NAVRHOVATELE: stavbyvedoucí [redacted]		DATUM:	
VYJÁDRĚNÍ: [redacted]		[redacted]	
OD: GP [redacted]	PODPIS: [redacted]	DATUM: 31.01.2020	
SCHVÁLIL:..... PODPIS:.....DATUM: .....			
STAVEBNÍ DOZOR [redacted]	SPRÁVCE STAVBY: OI Magistrát města Brna, [redacted]		



## Položkový rozpočet stavby

**Stavba:** 19/328\_ZL\_ - Bytový dům Nováčkova 38 - ZL - DOD 5  
**Objekt:** ZL 17 Změnový list č.17- Plotny pro ocelovou konstrukci  
**Rozpočet:** ZL17 Změnový list č.17- Plotny pro ocelovou konstrukci

**Objednatel:** IČO:  
 DIČ:

**Zhotovitel:** SKR stav, s. r. o. IČO: 26961474  
 Nováčkova 233/18 DIČ: CZ26961474  
 61400 Brno

**Vypracoval:** Michal Rívola

Rozpis ceny	Celkem
HSV	0,00
PSV	5 778,82
MON	0,00
Vedlejší náklady	0,00
Ostatní náklady	0,00
<b>Celkem</b>	<b>5 778,82</b>

### Rekapitulace daní

Základ pro sníženou DPH	15 %	5 778,82 CZK
Snížená DPH	15 %	866,82 CZK
Základ pro základní DPH	21 %	0,00 CZK
Základní DPH	21 %	0,00 CZK
Zaokrouhlení		0,00 CZK

**Cena celkem s DPH** **6 645,64 CZK**


 dne 

## Rekapitulace dílů

Číslo	Název	Typ dílu			Celkem	%
767	Konstrukce zámečnické	PSV			5 778,82	100
Cena celkem					5 778,82	100




### Položkový rozpočet

S:	19/328_ZL_DO Bytový dům Nováčkova 38 - ZL - DOD 5
O:	ZL 17 Změnový list č.17- Plotny pro ocelovou konstrukci
R:	ZL17 Změnový list č.17- Plotny pro ocelovou konstrukci

P.č.	Číslo položky	Název položky	MJ	Množství	Cena / MJ	Celkem	DPH	Cena s DPH	Hmotnost / MJ	Hmotnost celk.(t)
<b>Díl: 767 Konstrukce zámečnické</b>						<b>5 778,82</b>		<b>6 645,64</b>		<b>0,01</b>
1	767995104R00	Výroba a montáž atypických kovových doplňků staveb hmotnosti přes 20 do 50 kg D.1.1.b_15 Výpis prvků KP 1 a KP 2 : 52	kg	52,00000	103,00	5 356,00	15,00	6 159,40	0,00	0,00
2	13611218	Plech hladký jakost S235 5x1000x2000 mm RTS 19/II 25690,00-10%=23121,00 KP 1 ( 6 ks) : ((0,008*4)*6*40)/1000 KP 2 (1ks) : ((0,008*4)*40)/1000	t	0,00896	23 121,00	207,16	15,00	238,23	1,00	0,01
3	13611238	Plech hladký jakost S235 15x1000x2000 mm RTS 19/II 26570-10%=23913 KP 1(6ks) : ((0,2*0,2)*6)/1000 KP 2 (1ks) : (0,2*0,2)/1000 Prořez : 4/1000	t	0,00428	23 913,00	102,35	15,00	117,70	1,00	0,00
4	998767203	Přesun hmot pro zámečnické konstr., výšky do 24 m	%	56,65510	2,00	113,31	15,00	130,31	0,00	0,00

**Poznámka:** Položky 247 a 267 jsou z původního rozpočtu SO 01 Objekt pro bydlení.  
Položky 1 a 2 jsou nové

# TVAR STROPU NAD 3.NP

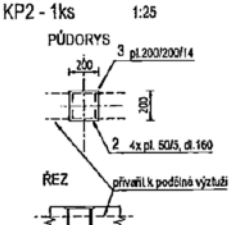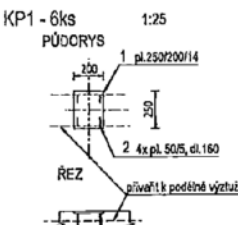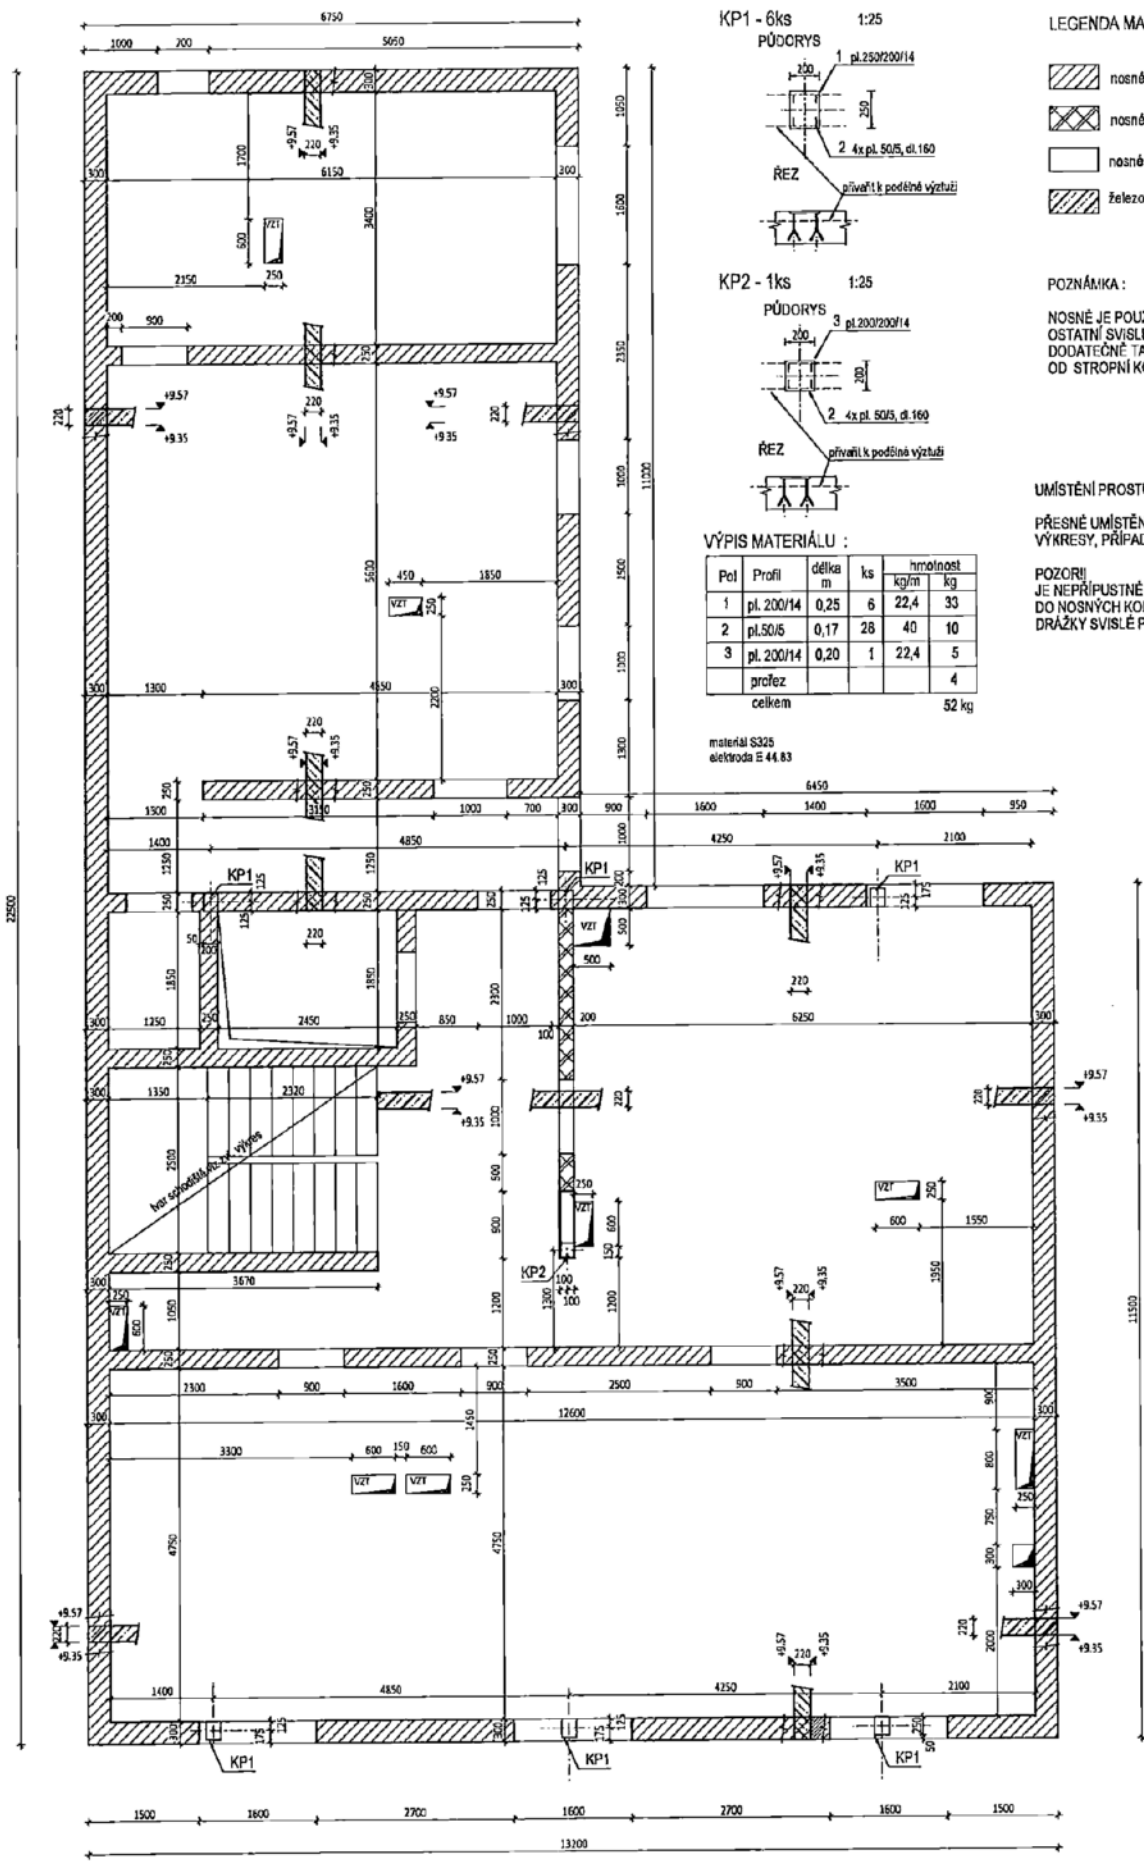

**VÝPIS MATERIÁLU :**

Pol	Profil	délka m	ks	hmotnost kg/m	kg
1	pl. 200/14	0,25	6	22,4	33
2	pl.50/5	0,17	28	40	10
3	pl. 200/14	0,20	1	22,4	5
	profes				4
celkem					52 kg

materiál S328  
 elektroda E 44,83

- LEGENDA MATERIÁLŮ**
- nosné zdivo z cihel P-D, P10, M10
  - nosné zdivo z cihel POROTHERM AKU, P15, M10
  - nosné sloupky železobetonové
  - železobetonové konstrukce v řezu

**POZNÁMKA :**  
 NOSNÉ JE POUZE ZDIVO VYZNAČENÉ NA TOMTO VÝKRESĚ  
 OSTATNÍ SVISLÉ KONSTRUKCE SE BUDOU VYZDÍVAT  
 DODATEČNĚ TAK, ABY NA NĚ NEPŮSOBILO ZATÍŽENÍ  
 OD STROPNÍ KONSTRUKCE

**UMÍSTĚNÍ PROSTUPŮ JE PŘEVZATO ZE STAVEBNÍHO ŘEŠENÍ  
 PŘESNÉ UMÍSTĚNÍ JE TŘEBA KOORDINOVAT SE STAVEBNÍMI  
 VÝKRESY, PŘÍPADNĚ VÝKRESY PROFESÍ**

**POZOR!!  
 JE NEPŘÍPUSTNÉ PROVÁDĚT JAKÉKOLI VODOROVNÉ DŘÁŽKY  
 DO NOSNÝCH KONSTRUKCÍ !!!  
 DŘÁŽKY SVISLÉ PROVÁDĚT POMOCÍ DŘÁŽKOVACÍKY**

**BETON C20/25 XC1**

<b>JEJEDNATEL :</b> Stavební město Brno, Dominánská náměstí 159/1			
<b>MÍSTO STAVBY :</b> Brno, Nováčkova, k.ú. Husovice, p.č. 6/8			
<b>ZOOP. PROJEKTANT :</b>		<b>Obs:</b> DPS	
<b>STAVBA :</b> BYTOVÝ DŮM NOVAČKOVA 38, BRNO		<b>DATUM :</b> SRPEN 2018	
<b>ČÁST PŮ :</b> SO 01 D.1.2 STAVEBNÍ KONSTRUKČNÍ ŘEŠENÍ		<b>MĚŘÍTKO :</b> č.v.	
<b>Obsah výkresu :</b>		<b>č.v. :</b>	
<b>TVAR 3. NP A STROPU NAD 3.NP</b>		<b>1 : 50 D1.2 c - 04</b>	