

S M L O U V A O D Í L O

uzavřená podle § 2586 a násl. zákona č. 89/2012 Sb., občanský zákoník, v platném znění

I. Smluvní strany

Statutární město Brno

se sídlem Dominikánské nám. 196/1, 602 00 Brno
zastoupené primátorkou JUDr. Markétou Vaňkovou,
k podpisu smlouvy oprávněn: Mgr. Jaroslava Slámová, vedoucí Odboru vnitřních věcí MMB
IČO: 44992785
DIČ: CZ44992785
bankovní spojení: Česká spořitelna, a.s.
číslo účtu: 111246222/0800
(dále též „objednatel“)

a

INTERDEKOR HP s.r.o.

se sídlem Těšínská 148/61, 735 42 Těrlicko
zastoupená Petrem Horákem, jednatelem; Mgr. Petrem Stašíkem, prokuristou
IČO: 25367498
DIČ: CZ25367498
Společnost je zapsána v obchodním rejstříku, vedeného Krajským soudem v Ostravě, s datem zápisu dne 10. března 1997, oddíl C, vložka 154446
bankovní spojení: Československá obchodní banka a.s.
číslo účtu: ██████████
(dále též „zhotovitel“)

II. Předmět smlouvy

- 2.1 Předmětem této smlouvy je zhotovení, dodávka, montáž a instalace atypického fixního stolu, atypického mobilního AV ostrůvku a dvou kusů atypických servírovacích stolků do síně Rady města Brna (dále jen „dílo“). Kompletní technické podmínky díla tvoří Přílohu této smlouvy a jsou její nedílnou součástí.
- 2.2 Zhotovitel se zavazuje vyhotovit dílenskou a výrobní dokumentaci, kterou předloží objednateli ke schválení nejpozději do 45 dnů ode dne uzavření smlouvy. Součástí této dokumentace bude provedení designu a statického výpočtu. Do 90 dnů ode dne uzavření smlouvy se zhotovitel zavazuje předložit objednateli ke schválení formu a odlitek svíslého nosného rámu stolu a vzorky dřevěné dýhy (povrchová úprava včetně spárořezu), a to zvlášť pro desku stolu, zvlášť pro čelní desku stolu a zvlášť pro desku servírovacího stolků.
- 2.3 Objednatel se zavazuje dílo od zhotovitele odebrat a zaplatit mu cenu díla podle podmínek uvedených v této smlouvě.

III. Termín a místo dodání díla

- 3.1 Zhotovitel se zavazuje dodat objednateli dílo dle čl. II. bodu 2.1 této smlouvy do 30. listopadu 2021. Termín dodání díla oznámí zhotovitel objednateli 5 pracovních dnů předem.
- 3.2 Místem dodání díla je budova Nové radnice na adrese Dominikánské náměstí 196/1, 602 00 Brno.

IV. Cena díla a platební podmínky

- 4.1 Zhotovitel a objednatel se dohodli, že dílo uvedené v čl. II. bodu 2.1 této smlouvy bude dodáno za tuto cenu:

Celková cena bez DPH	1 390 400,00 Kč
DPH 21 %	291 984,00 Kč
Celková cena díla vč. DPH	1 682 384,00 Kč

(slovy: jeden milion šest set osmdesát dva tisíc tři sta osmdesát čtyři korun českých).

z toho atypický fixní stůl:

cena bez DPH	1 289 600,00 Kč
DPH 21 %	270 816,00 Kč
Cena díla vč. DPH	1 560 416,00 Kč

(slovy: jeden milion pět set šedesát tisíc čtyři sta šestnáct korun českých).

z toho AV ostrůvek:

cena bez DPH	58 800,00 Kč
DPH 21 %	12 348,00 Kč
Cena díla vč. DPH	71 148,00 Kč

(slovy: sedmdesát jeden tisíc sto čtyřicet osm korun českých).

z toho dva kusy servírovacích stolků:

cena bez DPH	42 000,00 Kč
DPH 21 %	8 820,00 Kč
Cena díla vč. DPH	50 820,00 Kč

(slovy: padesát tisíc osm set dvacet korun českých.).

- 4.2 Zhotovitel potvrzuje, že dohodnutá cena díla obsahuje veškeré náklady související s řádným plněním předmětu podle článku II. této smlouvy včetně dopravy na místo určení a manipulačních poplatků s tímto spojených. Tato cena je dohodnuta jako cena nejvýše přípustná. Výši nabídkové ceny lze překročit v případě změny sazby DPH, nejvýše však o tuto změnu.
- 4.3 Úhrada ceny díla bude objednatelem provedena po převzetí díla převodem na účet zhotovitele uvedený v záhlaví této smlouvy, a to na základě daňového dokladu – faktury vystavené zhotovitelem. Faktura musí být doložena potvrzeným protokolem o předání a převzetí díla a bezodkladně zaslána objednateli. Objednatel neposkytuje zálohy.
- 4.4 Splatnost faktury je do 14 dní ode dne jejího doručení objednateli. Dnem úhrady se rozumí den odepsání fakturované částky z účtu objednatele.
- 4.5 Faktura musí obsahovat veškeré náležitosti daňového dokladu podle zákona č. 235/2004 Sb., o dani z přidané hodnoty, v platném znění. Nebude-li faktura splňovat veškeré náležitosti daňového dokladu, nebo bude mít jiné závady v obsahu, je objednatel oprávněn ji ve lhůtě splatnosti zhotoviteli vrátit a zhotovitel je povinen bezodkladně vystavit objednateli fakturu opravenou či doplněnou. Lhůta splatnosti počíná běžet znovu od obdržení náležitě doplněné nebo opravené faktury.
- 4.6 Pokud objednatel uplatní nárok na odstranění vady díla ve lhůtě splatnosti faktury, není objednatel povinen až do odstranění vady díla uhradit cenu díla. Okamžikem odstranění vady díla začne běžet nová lhůta splatnosti faktury.

V. Dodací podmínky a přechod vlastnictví

- 5.1 Zhotovitel se zavazuje předat objednateli doklady, které jsou součástí dodávky díla, a to současně s jeho dodáním. Veškeré doklady musí být v českém jazyce, případně s překladem do českého jazyka.

- 5.2 Objednatel nabývá vlastnického práva k dílu jeho předáním a převzetím. Dílo bude předáno na základě předávacího protokolu, podepsaného oprávněnými zástupci obou smluvních stran. V případě zjištěných zjevných vad díla může objednatel odmítnout jeho převzetí, což řádně i s důvody potvrdí na příslušném předávacím protokolu. Předáním díla přechází na objednatele nebezpečí škody na díle.

VI. Záruční a reklamační podmínky

- 6.1 Zhotovitel poskytuje záruku za jakost na dodané dílo v délce 48 měsíců. Zhotovitel prohlašuje, že dílo je nové a nepoužívané, odpovídá požadovaným technickým podmínkám, právním předpisům a příslušným platným technickým normám a bude dodáno v souladu s ověřenou technickou praxí, a to včetně montáže a dalších souvisejících služeb.
- 6.2 Objednatel má nárok na bezplatné odstranění jakékoli vady, kterou předmět plnění měl při předání a převzetí nebo kterou objednatel zjistí kdykoli během záruční doby.
- 6.3 Zhotovitel se zavazuje nejpozději do 5 pracovních dnů ode dne obdržení písemného oznámení objednatele o vadách předmětu plnění reklamované vady v místě plnění prověřit a navrhnout způsob jejich odstranění. Termín odstranění záručních vad bude nejdéle 10 pracovních dnů ode dne prověření vady zhotovitelem, nedohodnou-li se smluvní strany jinak.
- 6.4 Oznámení o vadách předmětu plnění musí obsahovat popis vady předmětu plnění a právo, které objednatel v důsledku vady předmětu plnění uplatňuje. Pokud to charakter zjištěné vady bude umožňovat, zhotovitel odstraní vadu v místě plnění. Objednatel může požadovat i dodání nové věci bez vad, pokud to není vzhledem k povaze vady nepřiměřené. Pokud se vada týká pouze součásti věci, objednatel může požadovat jen výměnu součásti. Právo na dodání nové věci nebo výměnu součásti má objednatel i v případě odstranitelné vady, pokud nemůže věc řádně užívat pro opakovaný výskyt vady po opravě nebo pro větší počet vad.
- 6.5 Jestliže zhotovitel neodstraní vady vzniklé v záruční době v termínu stanoveném touto smlouvou, může objednatel zajistit odstranění vad třetí osobou. V takovém případě má objednatel právo požadovat po zhotoviteli úhradu nákladů spojených s odstraněním vady.
- 6.6 Nedostatky zjevné již v průběhu dodání, montáže či instalace je zhotovitel povinen na vyzvání objednatele bez zbytečného odkladu odstranit.
- 6.7 Záruční doba neběží po dobu, po kterou objednatel nemůže užívat dílo pro jeho vady, za které odpovídá zhotovitel.

VII. Možnost odstoupení od smlouvy

- 7.1 Od této smlouvy lze odstoupit v případě podstatného porušení povinností jednou smluvní stranou, jestliže je toto porušení označeno za podstatné touto smlouvou nebo zákonem. Odstoupení je účinné dnem následujícím po dni doručení písemného oznámení o odstoupení druhé smluvní straně.
- 7.2 Za podstatné porušení smlouvy objednatelem se považuje prodlení s platbou fakturované částky více než 20 kalendářních dní.
- 7.3 Za podstatné porušení smlouvy zhotovitelem se považuje:
- prodlení s dodáním objednaného díla delší než 30 kalendářních dní a dodání díla jiného, než je uvedeno v čl. II bodu 2.1 této smlouvy, pokud nedoručí k jeho výměně v termínu stanoveném objednatelem,
 - pokud zhotovitel i přes upozornění objednatele realizuje předmět plnění v rozporu s čl. IX této smlouvy,

- pokud ve lhůtách stanovených v čl. 2.2 smlouvy nepředloží ke schválení dílenskou a výrobní dokumentaci a formu a odlitek svíslého nosného rámu stolu a vzorky dýhy včetně spárořezu,
- pokud zhotovitelem předložená dílenská a výrobní dokumentace, forma a odlitek svíslého nosného rámu stolu a vzorky dýhy včetně spárořezu nebudou odpovídat požadavkům objednatele stanoveným touto smlouvou a zhotovitel vytýkané nedostatky neodstraní ve lhůtě stanovené objednatelem,
- pokud objednatel zjistí, že smlouva neměla být uzavřena, neboť zhotovitel před zadáním veřejné zakázky předložil údaje nebo dokumenty, které neodpovídaly skutečnosti a měly nebo mohly mít vliv na výběr dodavatele.

VIII. Smluvní pokuty

- 8.1 V případě prodlení objednatele s úhradou faktury ve sjednané lhůtě je zhotovitel oprávněn požadovat od objednatele smluvní pokutu ve výši 0,1 % z dlužné částky za každý den prodlení.
- 8.2 V případě, že zhotovitel předá dílo uvedené v čl. II. bodu 2.1 této smlouvy nebo jeho část později než 30 kalendářních dní po termínu předání uvedeném v čl. III. bodu 3.1 této smlouvy, je objednatel oprávněn požadovat od zhotovitele smluvní pokutu ve výši 0,1 % z celkové dohodnuté ceny díla uvedené v čl. IV. bodu 4.1 této smlouvy za každý započatý den prodlení.
- 8.3 Zaplacením smluvní pokuty není omezeno právo objednatele a zhotovitele požadovat náhradu škody. Smluvní strany se dále dohodly, že zaplacením smluvní pokuty nejsou dotčeny povinnosti splnit závazky vyplývající z této smlouvy.
- 8.4 Škoda způsobená objednateli poddodavatelem zhotovitele se považuje za škodu způsobenou přímo zhotovitelem.

IX. Podmínky změny poddodavatele

- 9.1 V případě, že zhotovitel hodlá pro plnění předmětu této smlouvy změnit poddodavatele, jehož prostřednictvím zhotovitel prokazoval část kvalifikace v rámci veřejné zakázky, je zhotovitel povinen objednateli před takovou změnou předložit doklady prokazující kvalifikaci nového poddodavatele ve stejném rozsahu, v jakém se na prokázání kvalifikace podílel původní poddodavatel.
- 9.2 Objednatel doklady předložené dle předchozího odstavce bez zbytečného odkladu přezkoumá a poskytne k nim zhotoviteli své stanovisko. V případě, že je toto stanovisko kladné, je zhotovitel oprávněn nového poddodavatele pro plnění předmětu smlouvy použít.
- 9.3 Zhotovitel není oprávněn dodat tu část předmětu plnění, ke které se vztahuje kvalifikace původního poddodavatele, sám bez odpovídající kvalifikace požadované ve výběrovém řízení ani za použití nového poddodavatele bez takové odpovídající kvalifikace.

X. Společná a závěrečná ustanovení

- 10.1 Smlouva nabývá platnosti dnem jejího podpisu oprávněnými zástupci obou smluvních stran.
- 10.2 Tato smlouva nabývá účinnosti dnem jejího uveřejnění prostřednictvím registru smluv postupem dle zákona č. 340/2015 Sb., o zvláštních podmínkách účinnosti některých smluv, uveřejňování těchto smluv a o registru smluv (zákon o registru smluv), v platném znění (dále jen „zákon o registru smluv“). Smluvní strany se dohodly, že návrh na uveřejnění smlouvy v registru smluv podá objednatel.

- 10.3 Právní vztahy výslovně touto smlouvou neupravené se řídí příslušnými ustanoveními občanského zákoníku.
- 10.4 Zhotovitel se zavazuje používat při plnění této smlouvy ekologické obaly a zajistit jejich ekologickou likvidaci.
- 10.5 Zhotovitel bere na vědomí, že objednatel je povinen poskytnout informace dle zákona č. 106/1999 Sb., o svobodném přístupu k informacím, v platném znění.
- 10.6 Smlouva je vyhotovena ve dvou stejnopisech, přičemž každá smluvní strana obdrží jedno vyhotovení. Současně zhotovitel souhlasí s možností zveřejnění této smlouvy v plném znění.

XI. Doložka

- 11.1 Tato smlouva byla schválena na R8/156. zasedání Rady města Brna konaném dne 23. června 2021.

V Brně dne 29.6. 2021

V Těrlicku dne


Objednatel:

Zhotovitel:

.....
Mgr. Jaroslava Slámová
vedoucí Odboru vnitřních věcí MMB

.....
Mgr. Petr Stašík, prokurista
INTERDEKOR HP s.r.o.

Příloha Smlouvy - kompletní technické podmínky díla

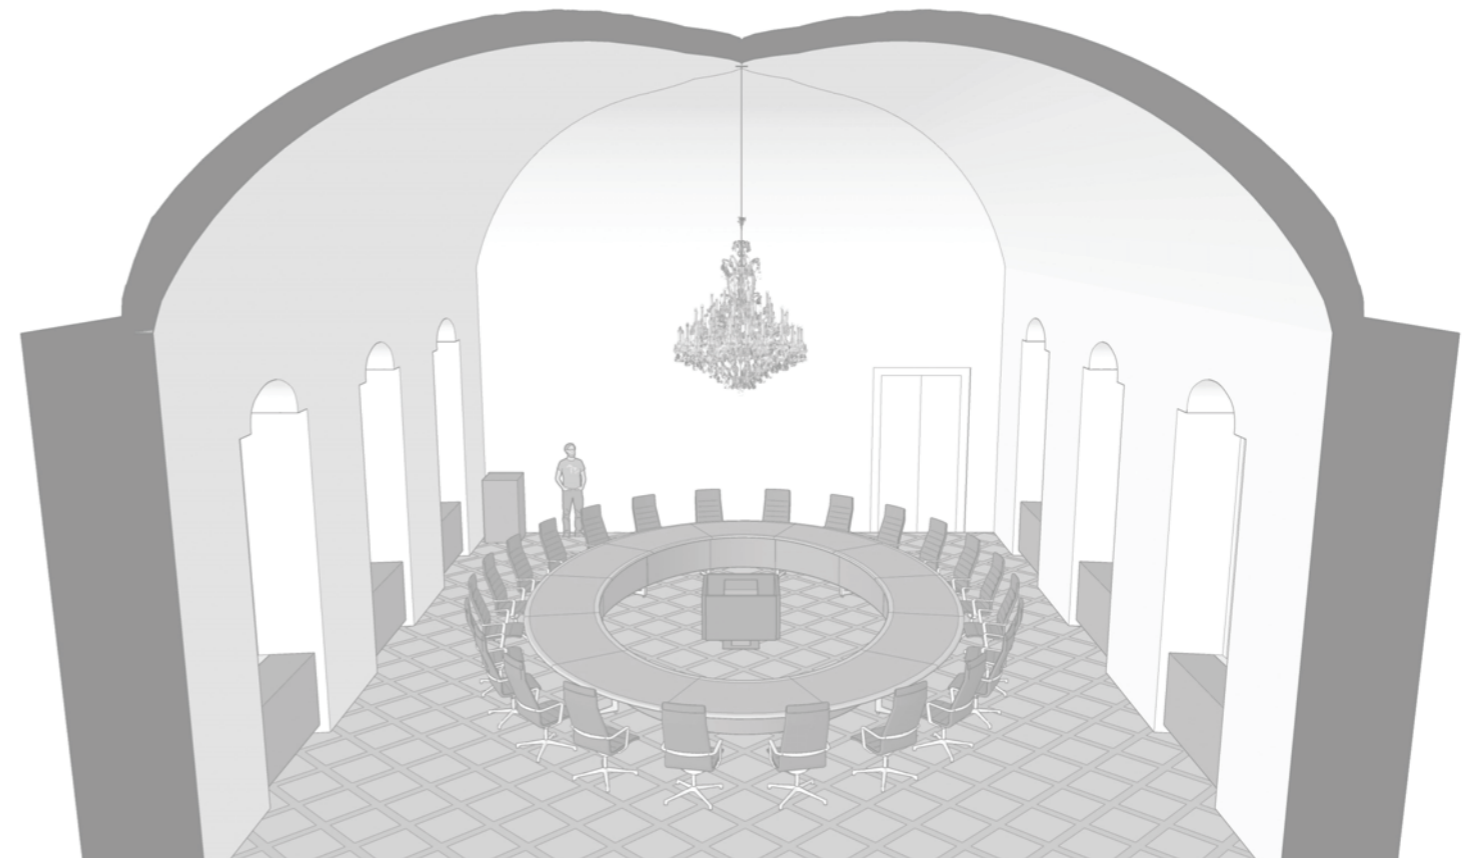

Síň rady na Nové radnici v Brně | zpracování technických podmínek pro zhotovení a dodávku atypického stolu, atypického mobilního AV ostrůvku a atypických servisovacích stolků

objednatel: **statutární město Brno** | zhotovitel: **Ing.arch. Radko Květ** | datum: **únor 2021**

seznam příloh:

01. síň rady | stůl pro radní

- 01.01 obecné informace
 - 01.02 situace - obecné zasedání
 - 01.03 půdorys
 - 01.04 nosná konstrukce
 - 01.05 vnitřní instalace
 - 01.06 svislý řez
 - 01.07 perspektiva
 - 01.08 svislý nosný rám | skici
-
- 04. síň rady | **servírovací stolek** | skládací
 - 05. síň rady | **AV ostrůvek**

01. stůl pro radní


technický návrh

stůl pro radní | obecné informace

- jedná se atypický fixní stůl pro 24 sedících
- vysoce kvalitní řemeslný výrobek
- tato dokumentace nenahrazuje výrobní a dílenskou dokumentaci
- bude vypracována dílenská a výrobní dokumentace, která bude konzultována a odsouhlasena zadavatelem
- bude proveden design, výpočet, forma a odlitek svislého nosného rámu stolu
- dílenskou a výrobní dokumentaci lze zhotovit pouze na základě skutečností zjištěných na místě, kde bude stůl instalován (přesná poloha podlahových nápojných bodů v podlaze sálu rady)
- všechny povrchy a jejich úpravy budou odsouhlaseny zadavatelem

0 0,5 1 2 3m

stůl pro radní - fixní - 24 sedících

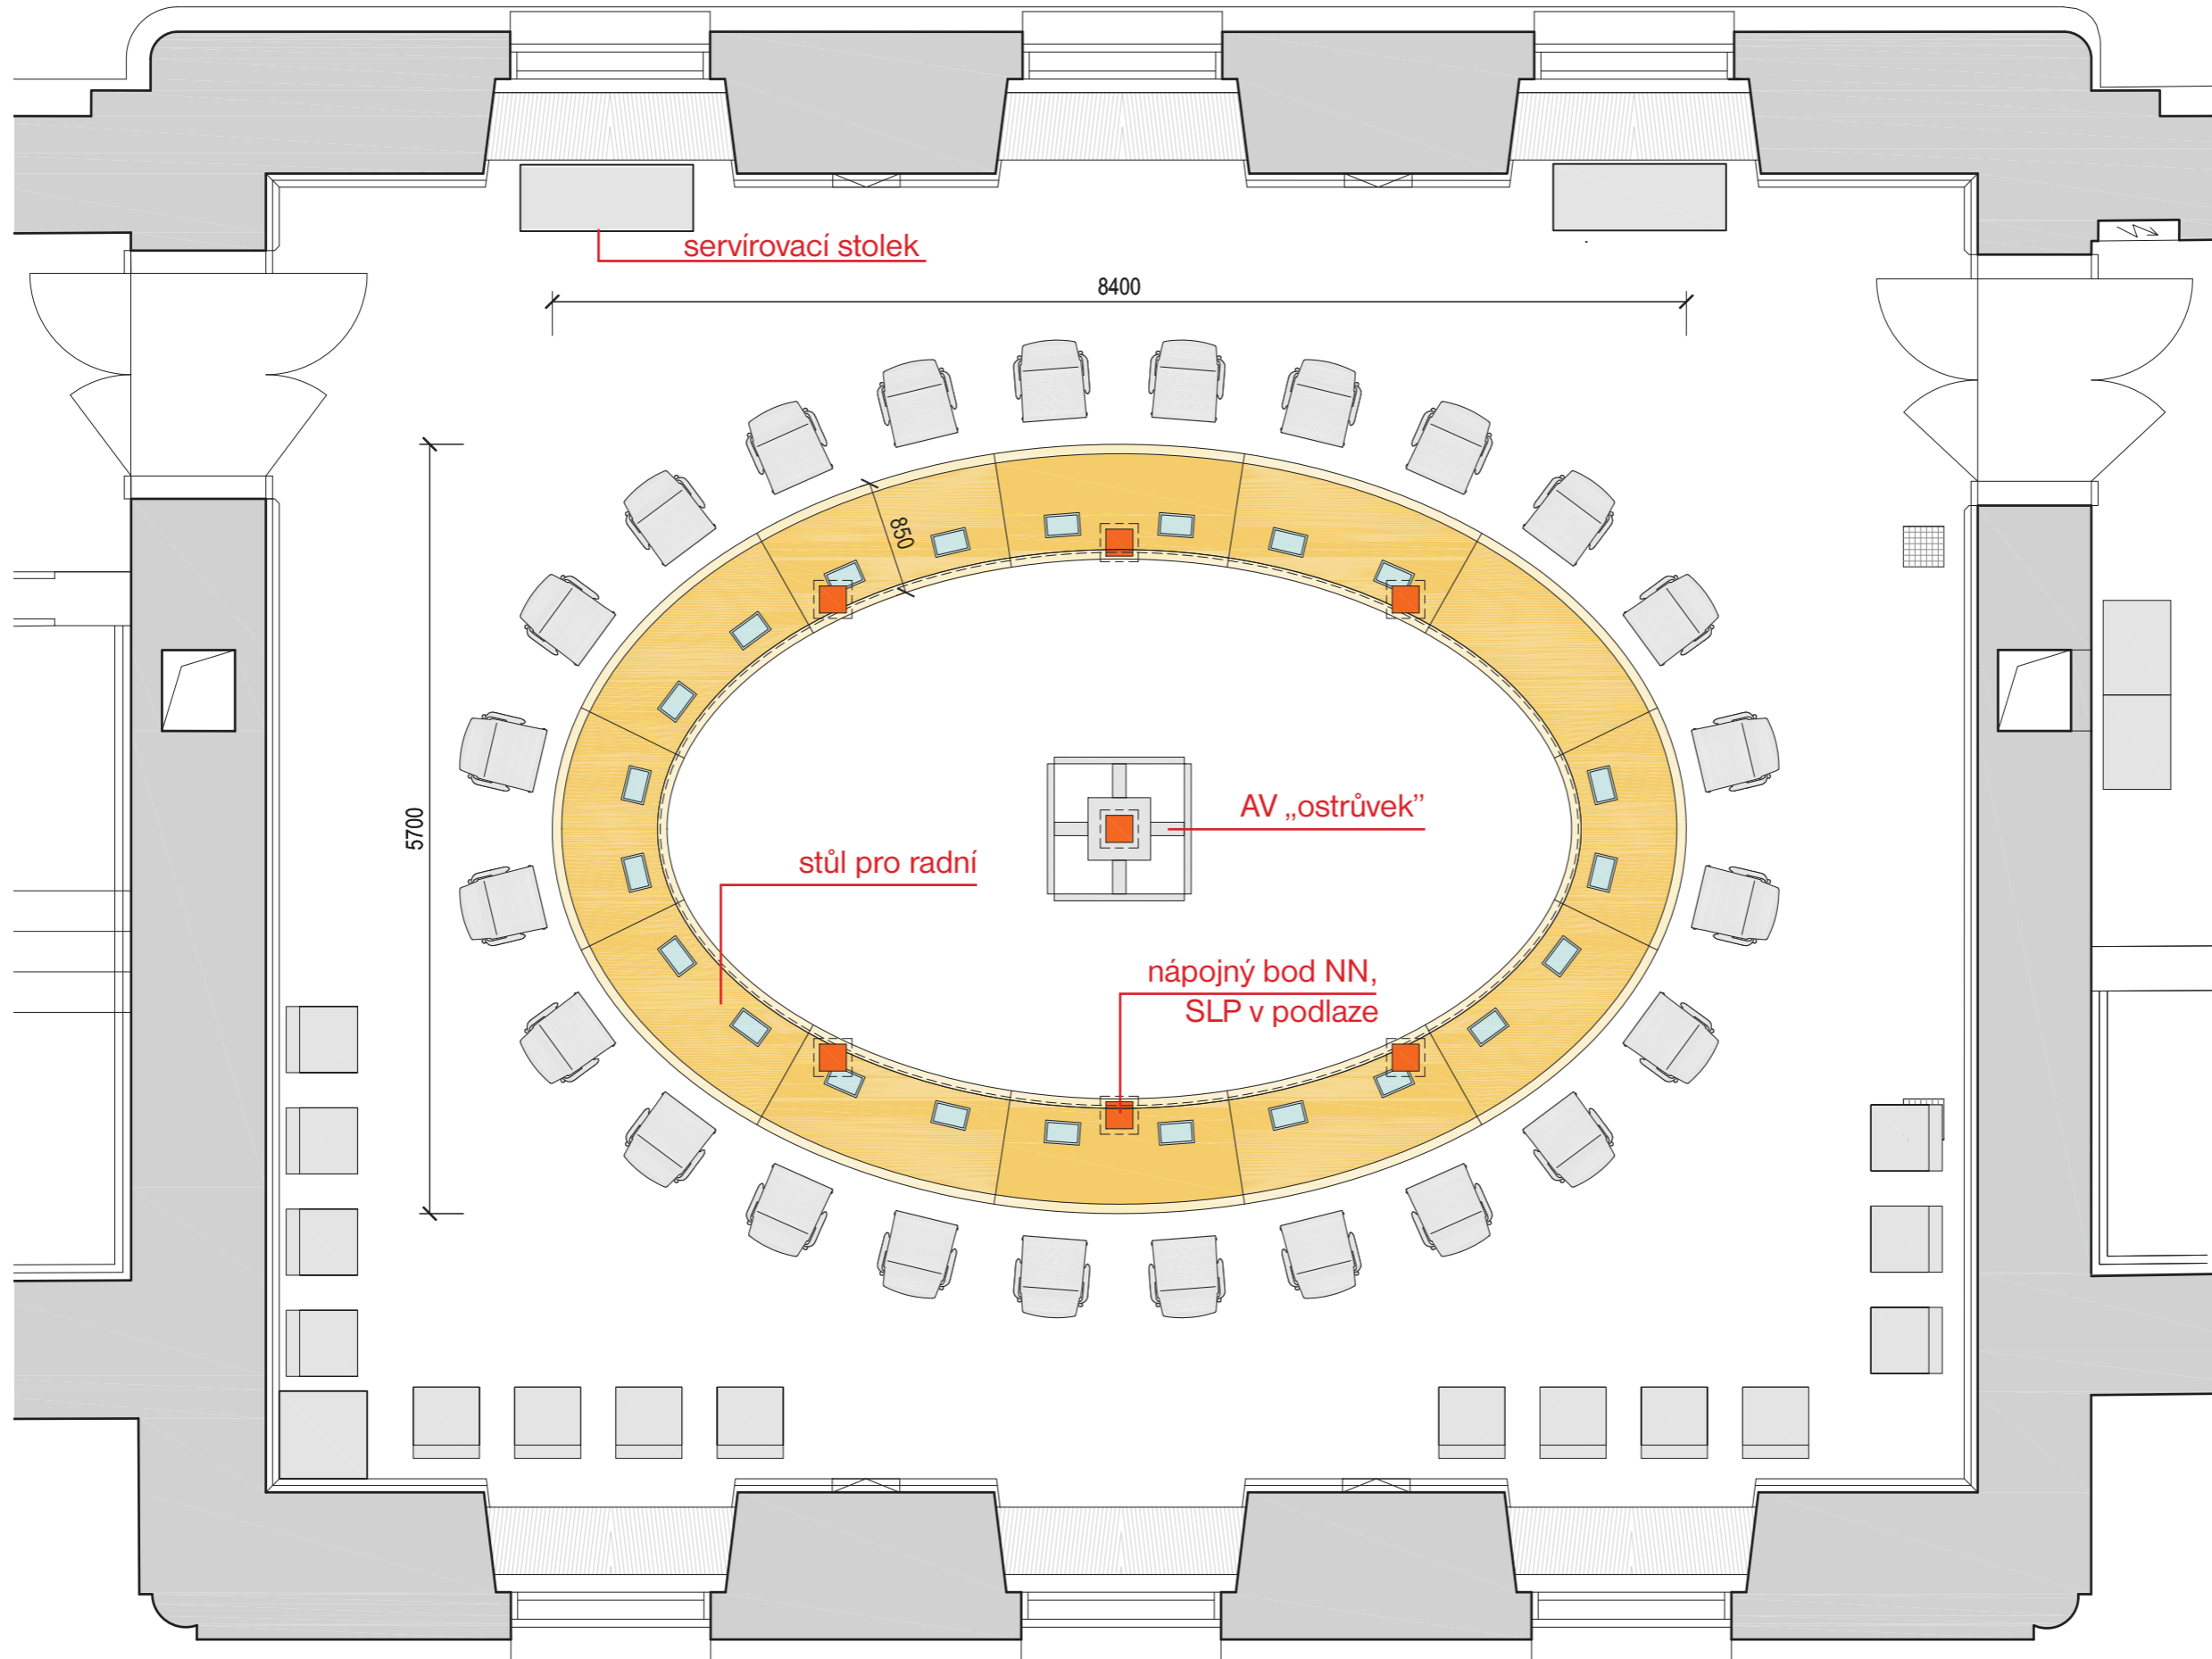

poznámka: rozměry a poloha stolu musí být **přesně koordinovány** s polohou **realizovaných** nápojných bodů v podlaze !

M 1:50


síň rady | stůl pro radní | situace - obecné zasedání

01.02

objednatel: statutární město Brno | zhotovitel: Ing.arch. Radko Květ | datum: únor 2021

Síň rady na Nové radnici v Brně v zpracování zadávacích podmínek pro dodávku interiérového vybavení

0 0,5 1 2 3m

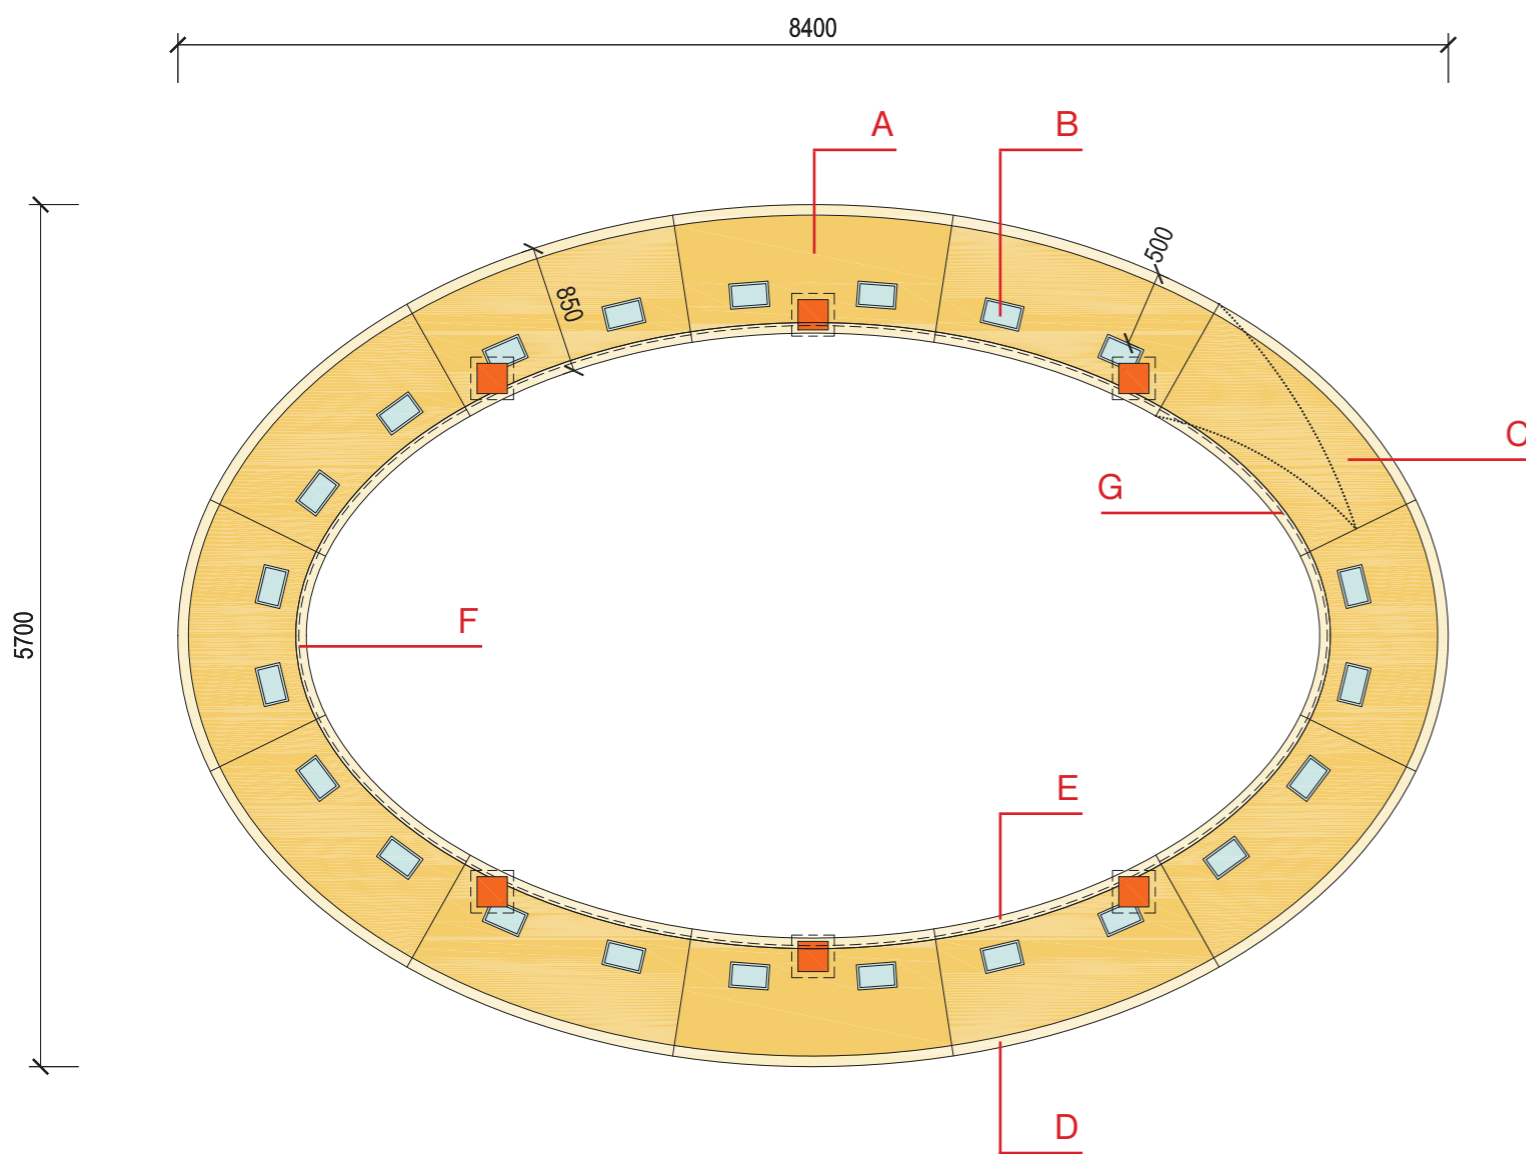

poznámka:

rozměry a poloha stolu musí být **přesně koordinovány** s polohou **realizovaných** nápojních bodů elektriny a datových sítí v podlaze !

A • deska stolu

- dřevotříska tl. 36 mm
- povrchová úprava dřevěnou dýhou (dub)
- zadavatel schválí povrchovou úpravu a spároveň na základě předloženého vzorku
- okraje desky stolu jsou opatřeny dřevěnými dubovými náklížky
- povrchová úprava dřevěných částí - nátěr olejem
- deska stolu je tvořena 12 samostatnými segmenty, z nichž 11 je pevně spojeno s nosnou konstrukcí stolu a 1 je odklápěcí

B • nápojní bod NN a SLP (22ks)

- výklopný box vestavěný do desky stolu
- obsah boxu: 3 zásuvky 230 V, 2 x RJ 45 port cat. 6
- box umožňuje skrytí zásuvek a porty pod desku stolu
- kryt boxu dovoluje ergonomické použití boxu v otevřené i uzavřené poloze
- otevírání boxu systémem flip top push
- vrchní část rámu a víka z karáčovaného nerez

C • odklápěcí segment desky stolu

- výklopný segment je opatřen bezfalcovými panty s 3D stavěním (3D skrytý pant pro bezfalcové dveře), v neodklopeném stavu přidržován neodymovými magnety

D • dřevěný náklížek

- materiál dub, povrchová úprava - nátěr olejem, vnější hrany náklížku zaobleny

E • dřevěný náklížek s integrovaným LED páskem

- materiál dub, povrchová úprava - nátěr olejem, vnější hrany náklížku zaobleny
- v náklížku je integrován - zapuštěn LED pásek


F • čelní deska stolu

- dýhovaná ohýbaná deska tl. 20 mm
- zadavatel schválí povrchovou úpravu a spároveň na základě předloženého vzorku
- čelní deska je pevně spojena s nosnou konstrukcí stolu

G • čelní deska stolu - odnímatelná

- dýhovaná ohýbaná deska tl. 20 mm
- zadavatel schválí povrchovou úpravu a spároveň na základě předloženého vzorku
- čelní deska je zavěšena na nosné konstrukci stolu

0 0,5 1 2 3m

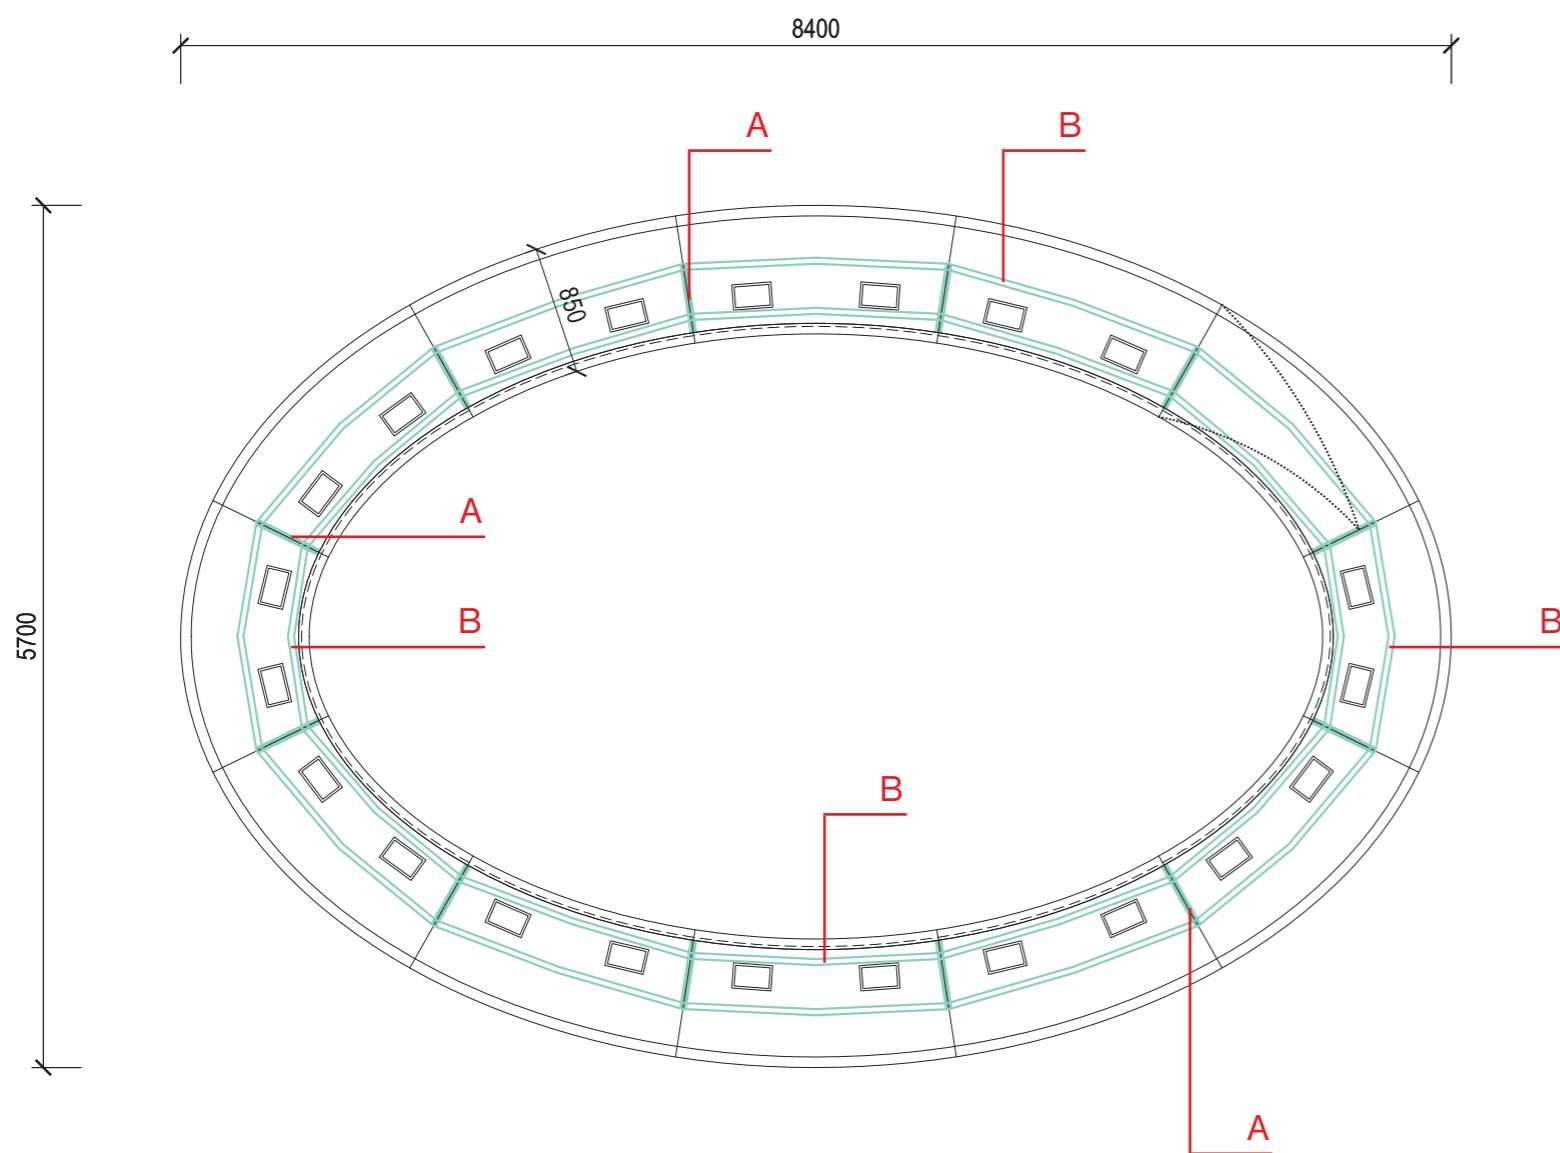

A • svislý nosný rám stolu

- atypický designově provedený nosný prvek stolu
- atypický odlitek ze slitiny hliníku
- slitina hliníku bude mít potřebné mechanické vlastnosti ověřené statickým výpočtem a zkouškou vzorku
- povrchová úprava: leštění
- rám stolu je opatřen stavitelnými nohami opatřenými kluzákem z filcu
- detailní design rámu bude schválen zadavatelem

B • vodorovný rám stolu


- vodorovné ztužení nosné kovové konstrukce stolu a podpora desek stolu
- atypická svařovaná konstrukce z nerezových jehlů 40/30/4
- všechny svary budou pečlivě začistěny
- povrchová úprava leštěním

• obecně

- veškerý spojovací materiál (šrouby, vruty, závitové tyče aj.) bude z nerezavějícího lesklého kovu s potřebnými mechanickými vlastnostmi

poznámka:

rozměry a poloha stolu musí být **přesně koordinovány** s polohou **realizovaných** napojných bodů elektřiny a datových sítí v podlaze !

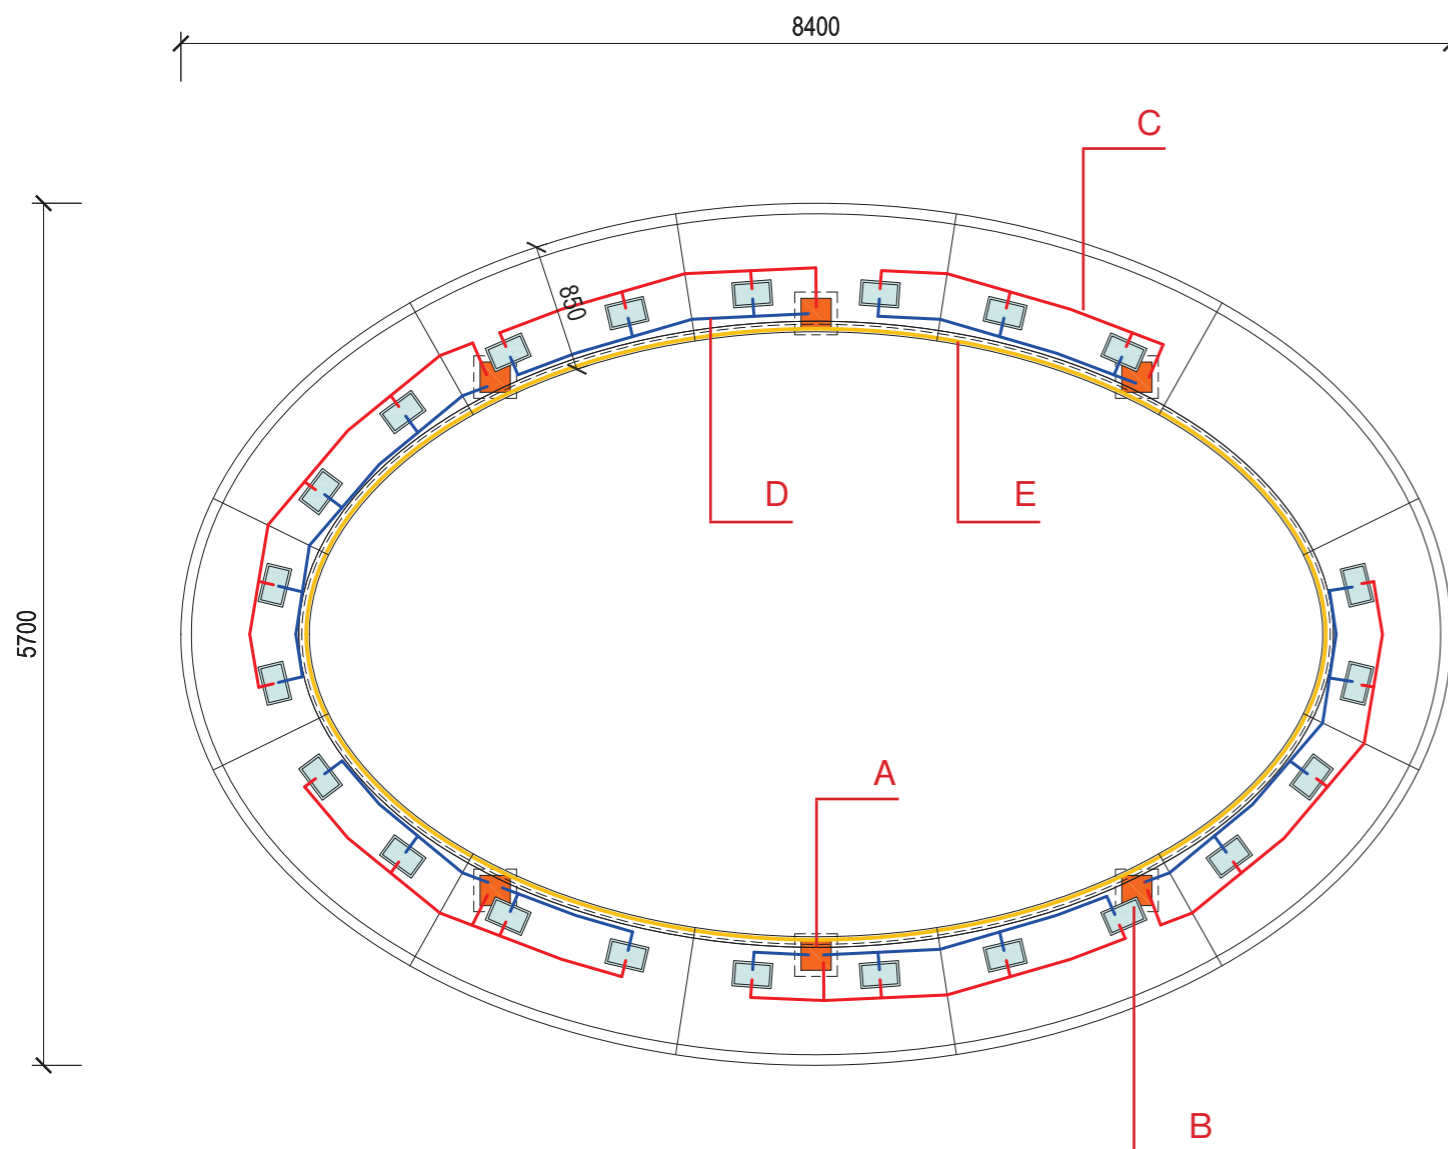

poznámka:

rozměry a poloha stolu musí být **přesně koordinovány** s polohou **realizovaných** nápojních bodů elektřiny a datových sítí v podlaze !

A • nápojný bod elektřiny a datových sítí v podlaze sálu

- přesná poloha a vzdálenost bodů bude známa až jejich realizaci
- 4x zásuvka 230V, 2x RJ45
- kabeláž bude vyvedena otevřenou štěrbínou v podlahovém poklopu nápojného bodu

B • nápojný bod NN a SLP

- výklopný box vestavěný do desky stolu
- obsah boxu: 3 zásuvky 230 V, 2 x RJ45 port cat. 6
- box umožňuje skrytí zásuvek a porty pod desku stolu
- kryt boxu dovoluje ergonomické použití boxu v otevřené i uzavřené poloze
- otevírání boxu systémem flip top push

C • rozvody SLP

- SLP rozvody (RJ45) vedeny v kovovém žlabu
- kovový žlab je atypický pasířský výrobek, kovový, s nástřikem černou matnou barvou

D • rozvody NN (230V)


- NN rozvody (230V) vedeny v kovovém žlabu
- kovový žlab je atypický pasířský výrobek, kovový, s nástřikem černou matnou barvou
- ve žlabu budou umístěny kromě kabeláže rozdvojky, transformátory a stmívače LED pásků
- spínání LED pásků umístěno na spodní straně desky stolu (4ks)

E • LED pásek


- LED pásek zapuštěný do spodní strany desky stolu
- vybaven vysoce kvalitním difuzorem
- pásek je stmívatelný
- pásek sestává ze 4 kusů světla (světlo sestává z LED pásku, transformátoru, stmívače a spínače)

• obecně




- veškerá kabeláž a prvky umístěné ve žlabech včetně vyvazovacích prvků budou černé barvy
- žlaby MUSÍ umožňovat snadnou výměnu a revizi prvků v nich umístěných (boční stěny žlabů budou odnímatelné)

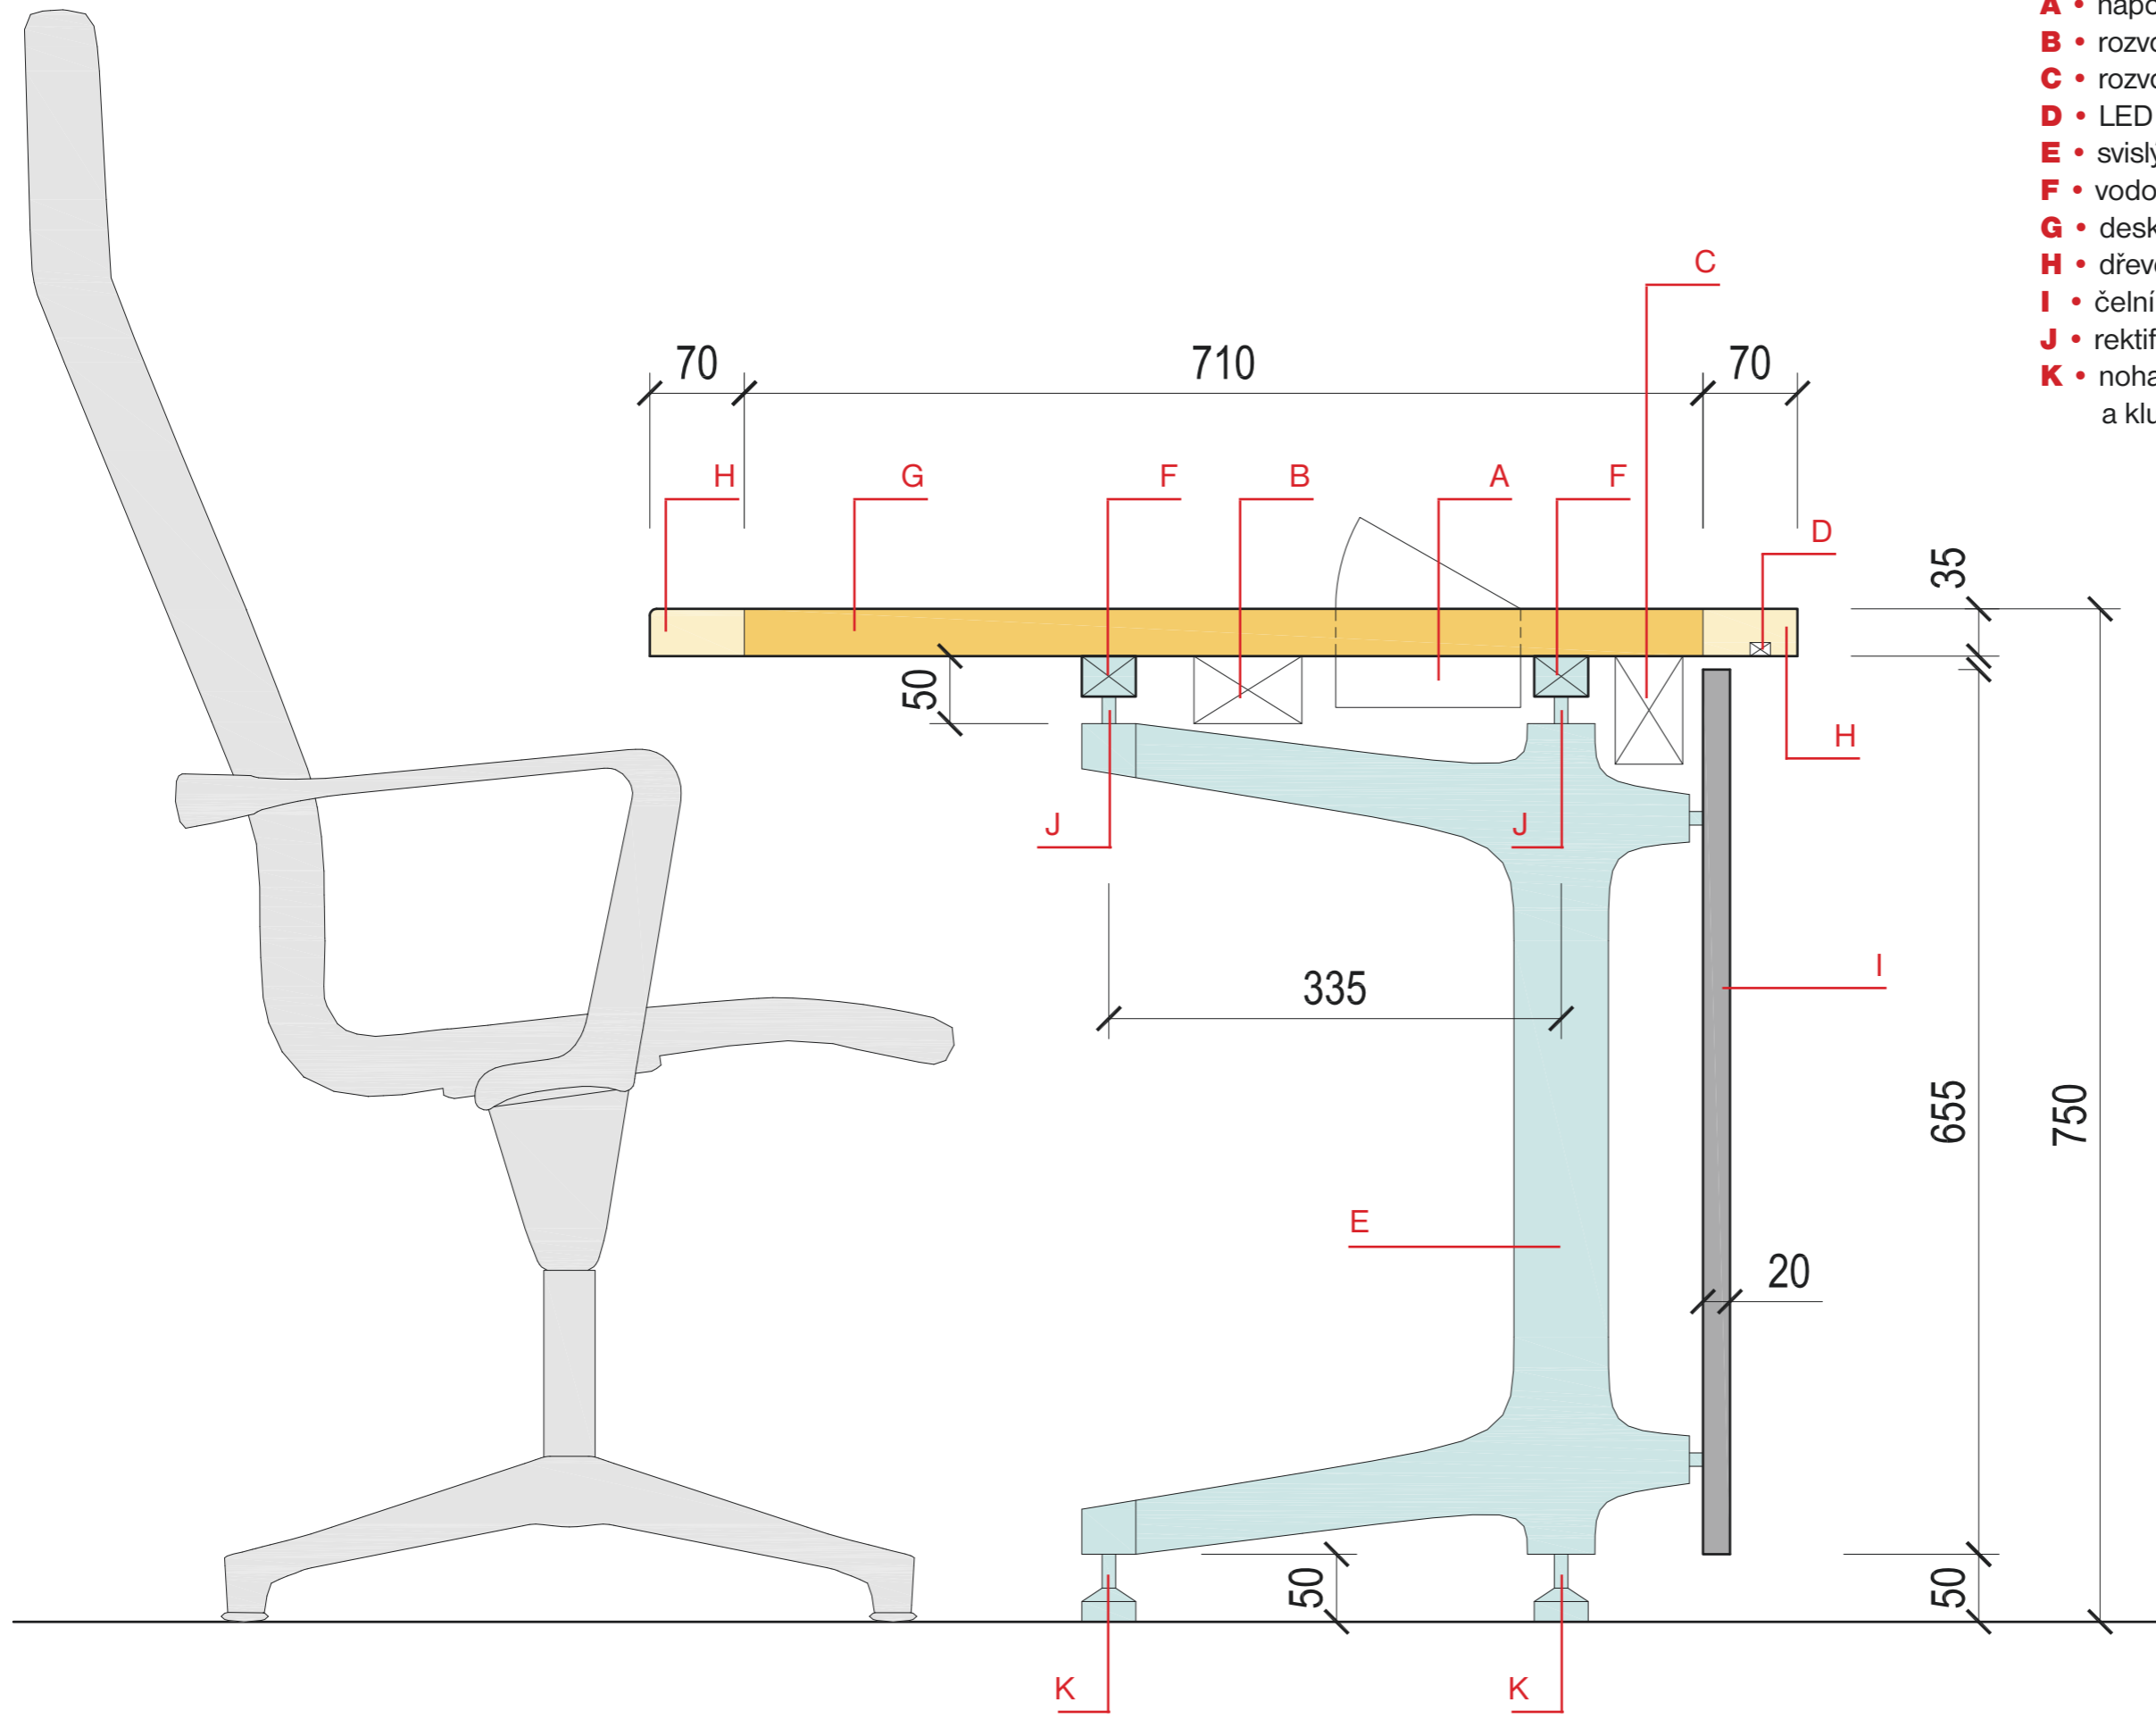

- A** • nápojný bod NN a SLP
- B** • rozvody SLP
- C** • rozvody NN (230V)
- D** • LED pásek
- E** • svislý nosný rám stolu
- F** • vodorovný rám stolu
- G** • deska stolu
- H** • dřevěný náklížek
- I** • čelní deska stolu
- J** • rektifikace
- K** • noha stolu s rektifikací a kluzákem z filcu

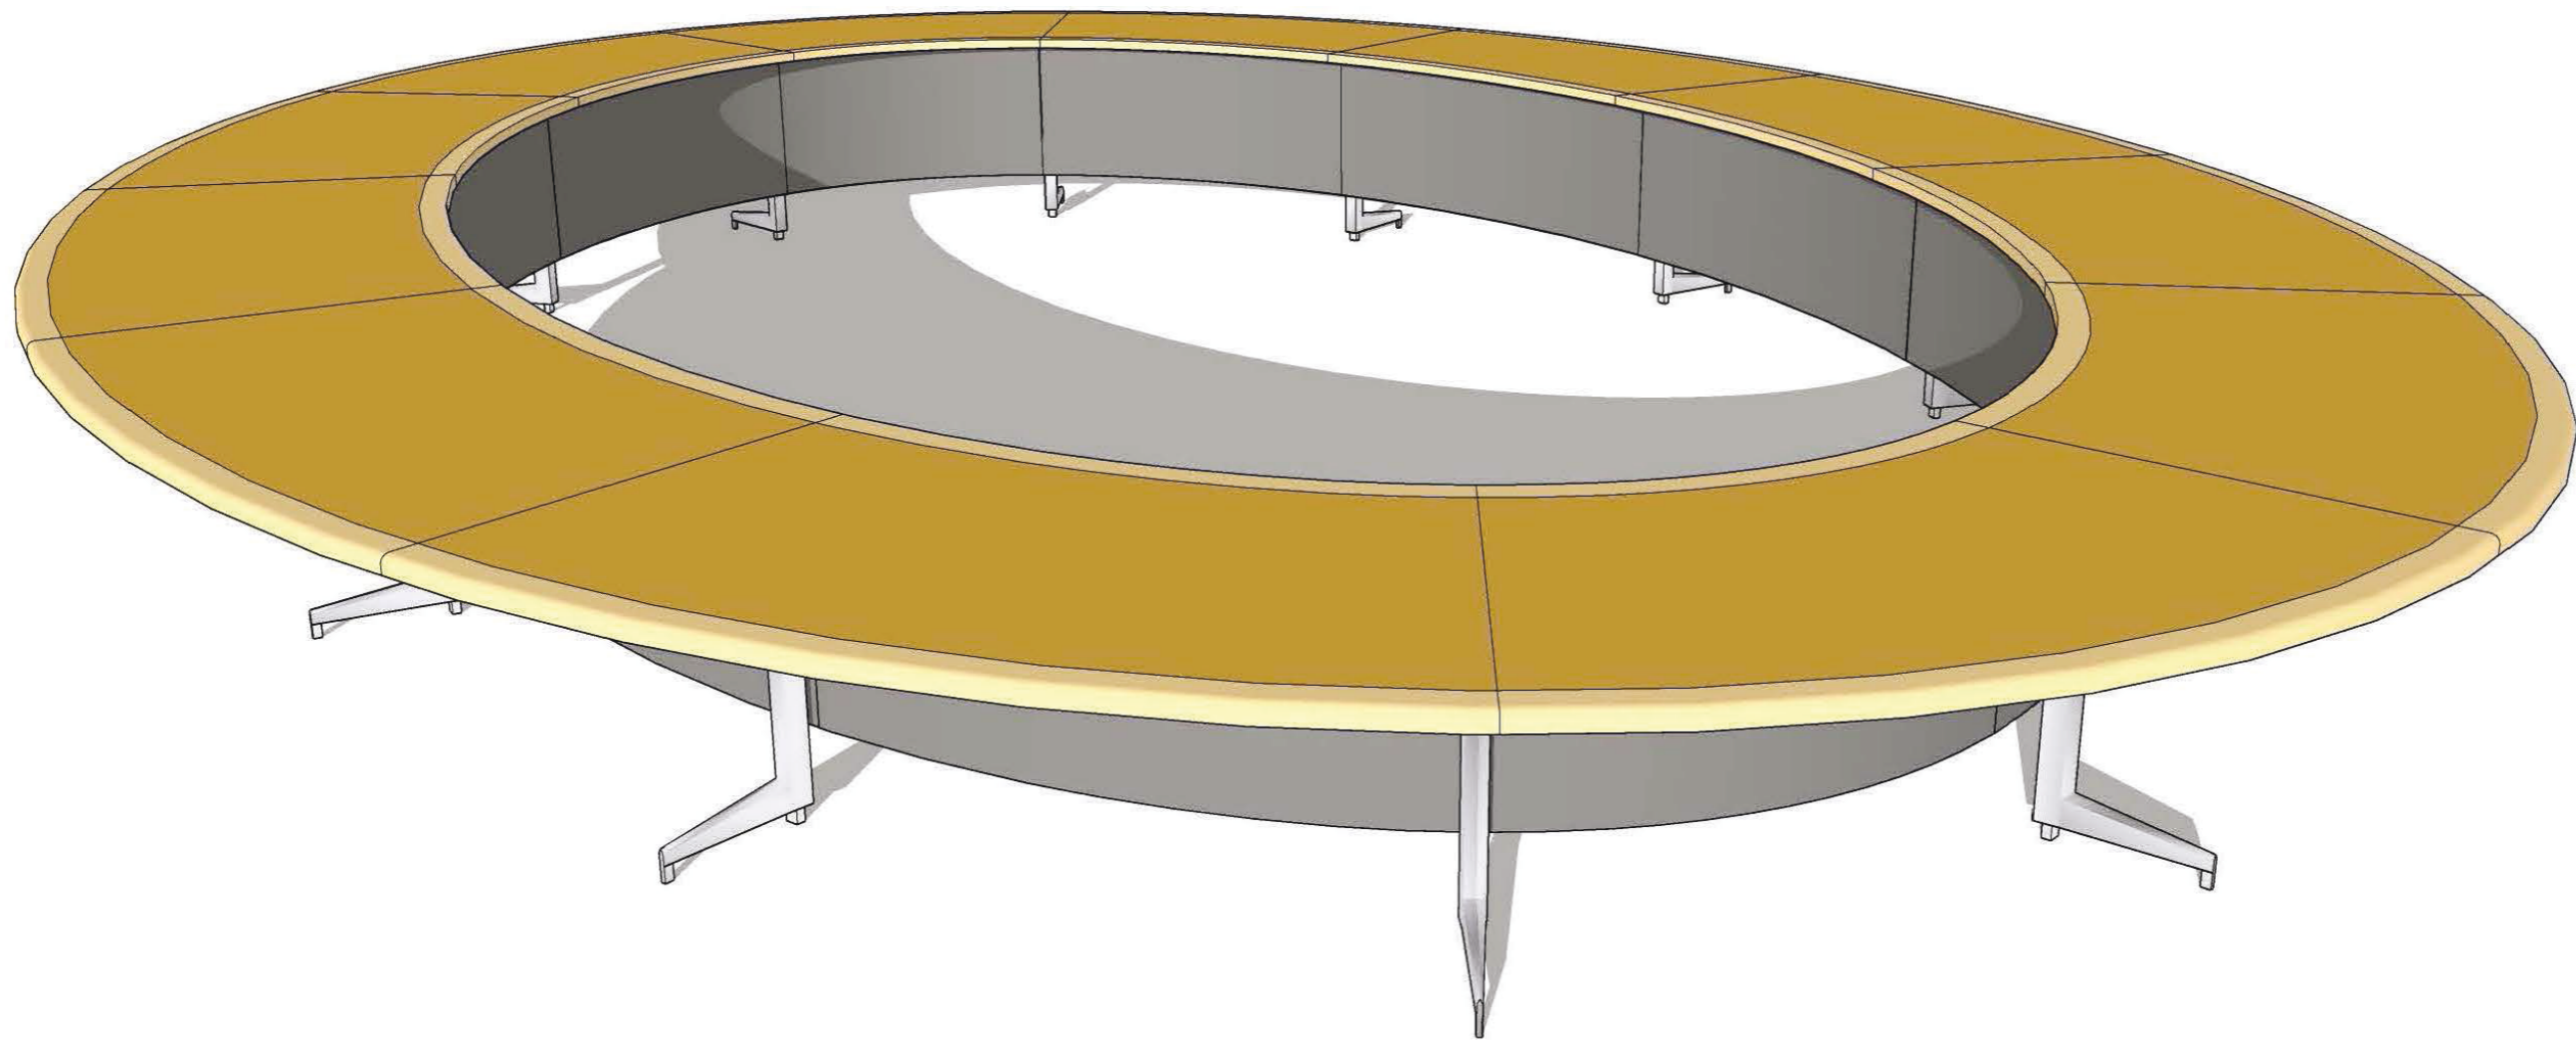


• perspektiva je pouze informativního charakteru

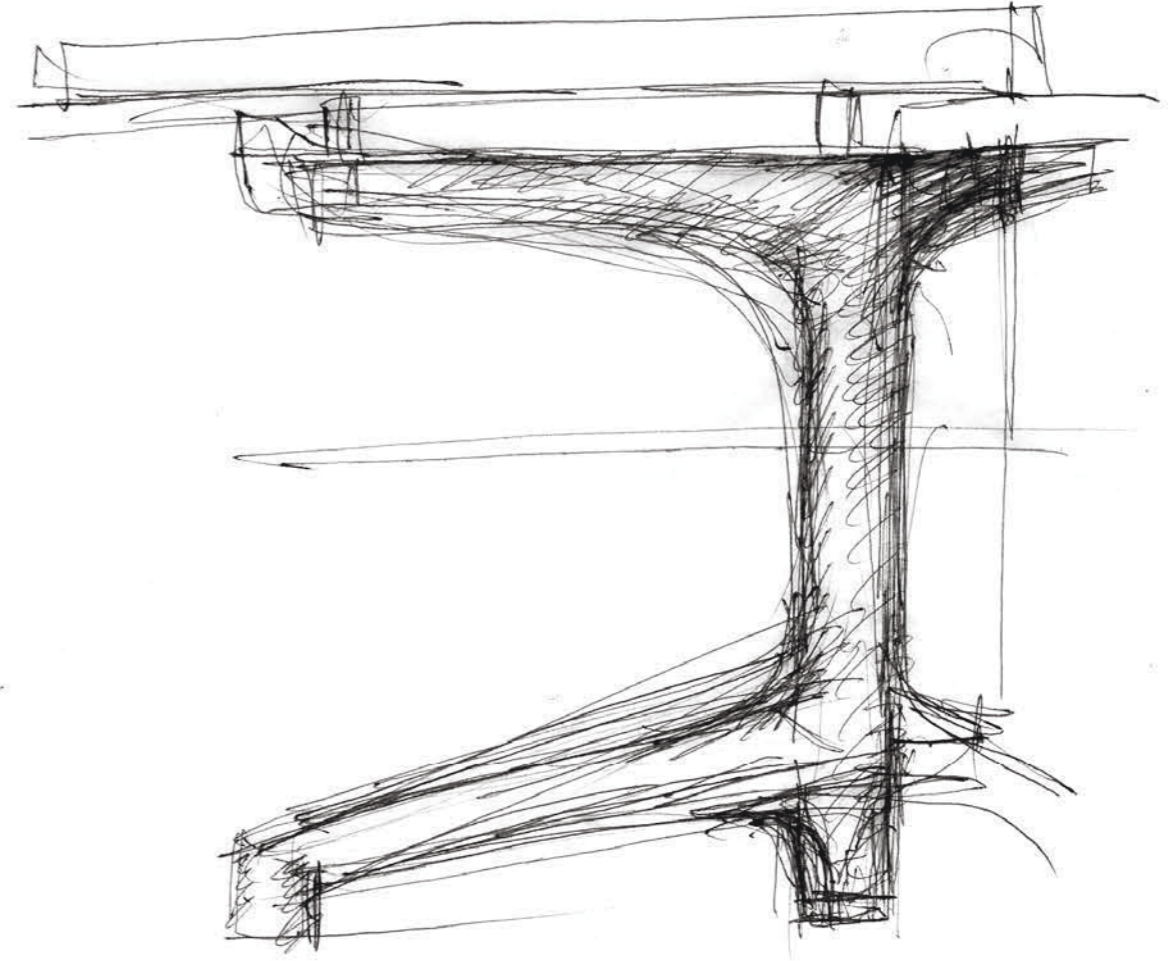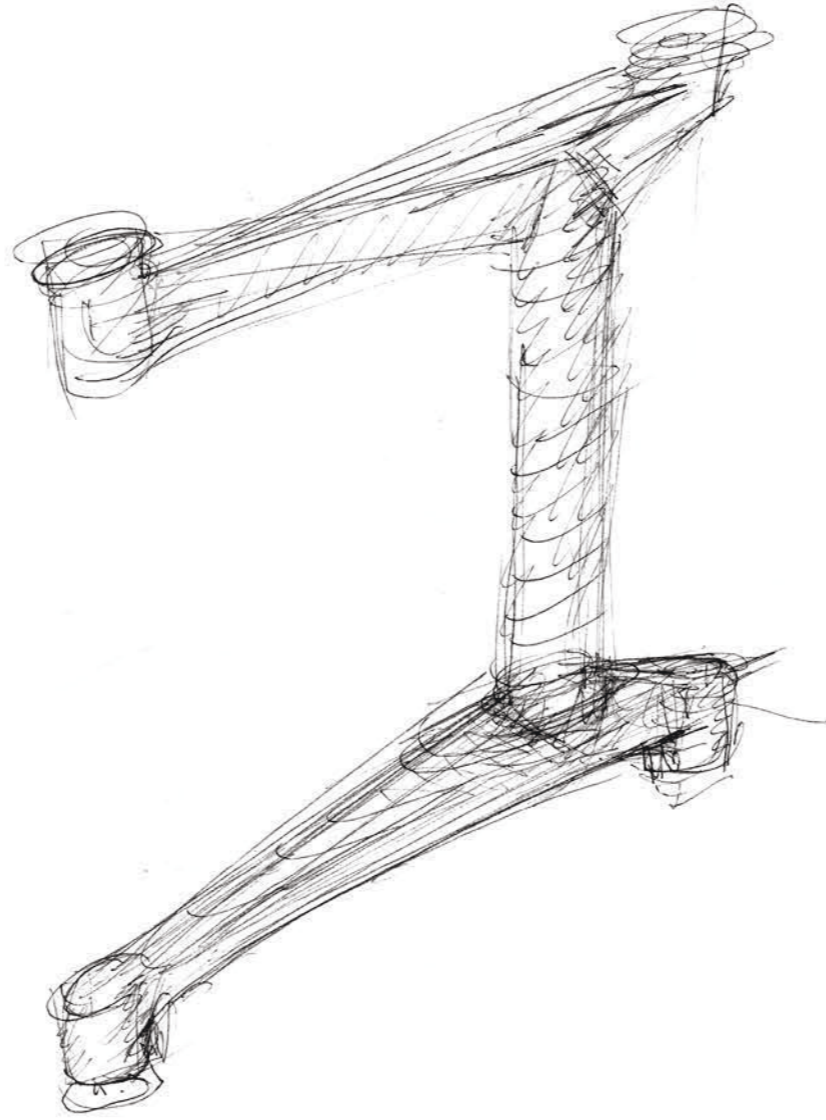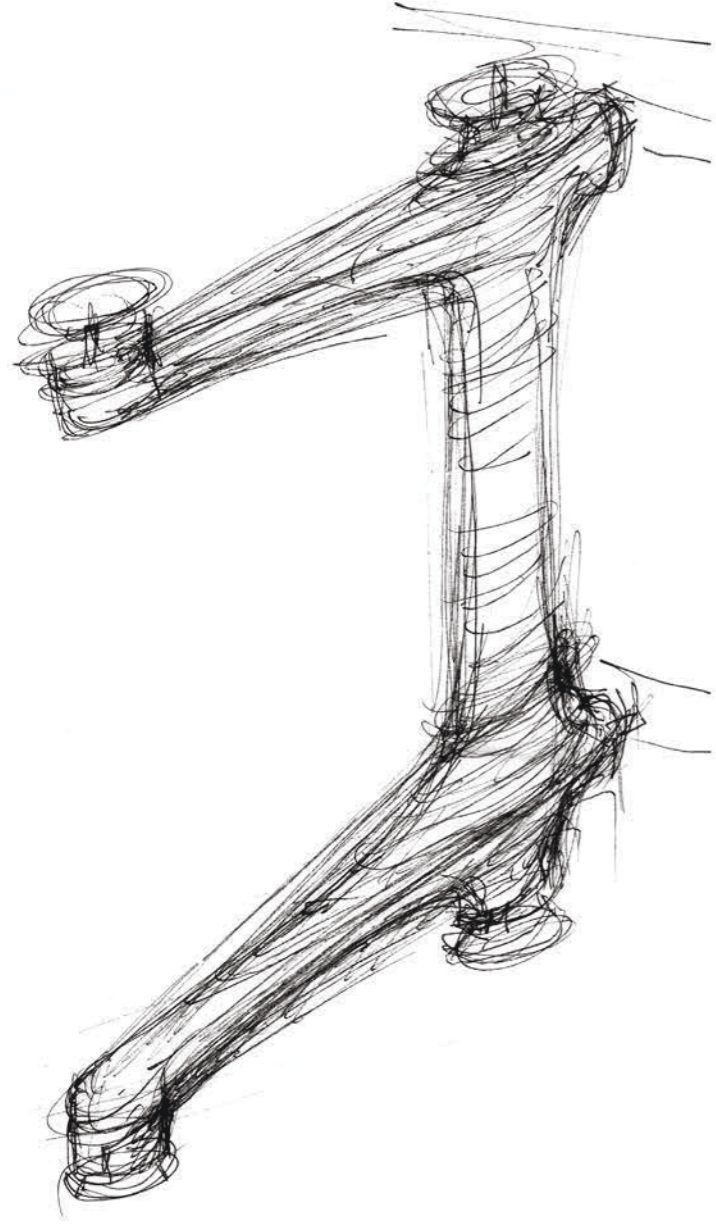

• skici jsou vstupním podkladem pro výsledný design rámu

půdorys

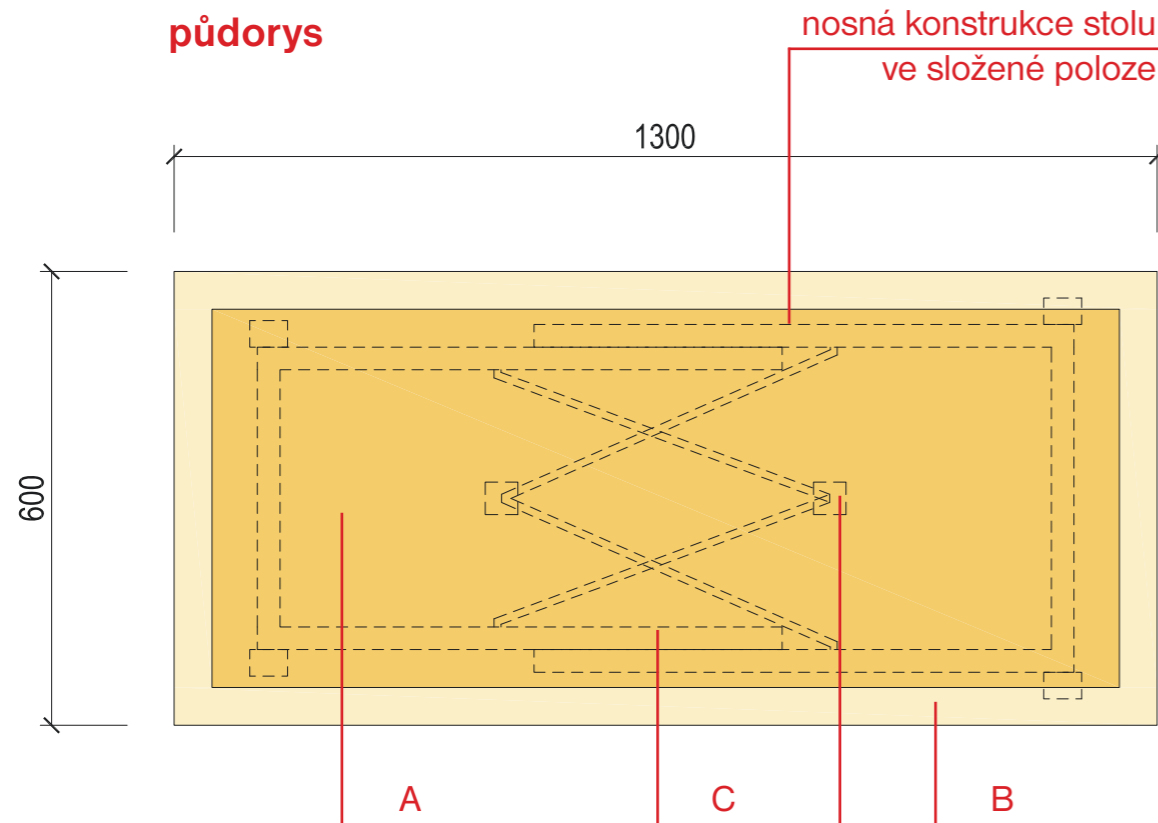

- počet kusů: 2
- jedná se o atypický servírovací stůl, který má skládací nosnou konstrukci
- vysoce kvalitní řemeslný výrobek
- tato dokumentace nenahrazuje výrobní a dílenskou dokumentaci
- bude vypracována dílenská a výrobní dokumentace, která bude konzultována a odsouhlasena zadavatelem
- všechny povrchy a jejich úpravy budou odsouhlaseny zadavatelem
- všechny povrchy a jejich úpravy budou pohledově shodné s povrchy / úpravami stolu pro radní

A • deska stolu


- dřevotříska tl. 36 mm
- povrchová úprava dřevěnou dýhou (dub)
- zadavatel schválí povrchovou úpravu a spárořez na základě předloženého vzorku
- okraje desky stolu jsou opatřeny dřevěnými dubovými náklížky
- povrchová úprava dřevěných částí - nátěr olejem

B • dřevěný náklížek


- materiál dub, povrchová úprava - nátěr olejem, vnější hrany náklížku zaobleny

C • skládací nosná konstrukce stolu

- atypický nosný prvek stolu z nerezových profilů (jacklů, tyčovín, pásovin)
- povrchová úprava leštěním
- nutno dbát na vysoce nadprůměrnou kvalitu a estetický vzhled svarů vč. jejich povrchové úpravy broušením a leštěním
- nohy nosné konstrukce jsou opatřeny kluzákem z filcu
- spodní strana kloubu pro nohy stolu je opatřena filcem ochranu jiného povrchu, na kterém bude složený stůl položen

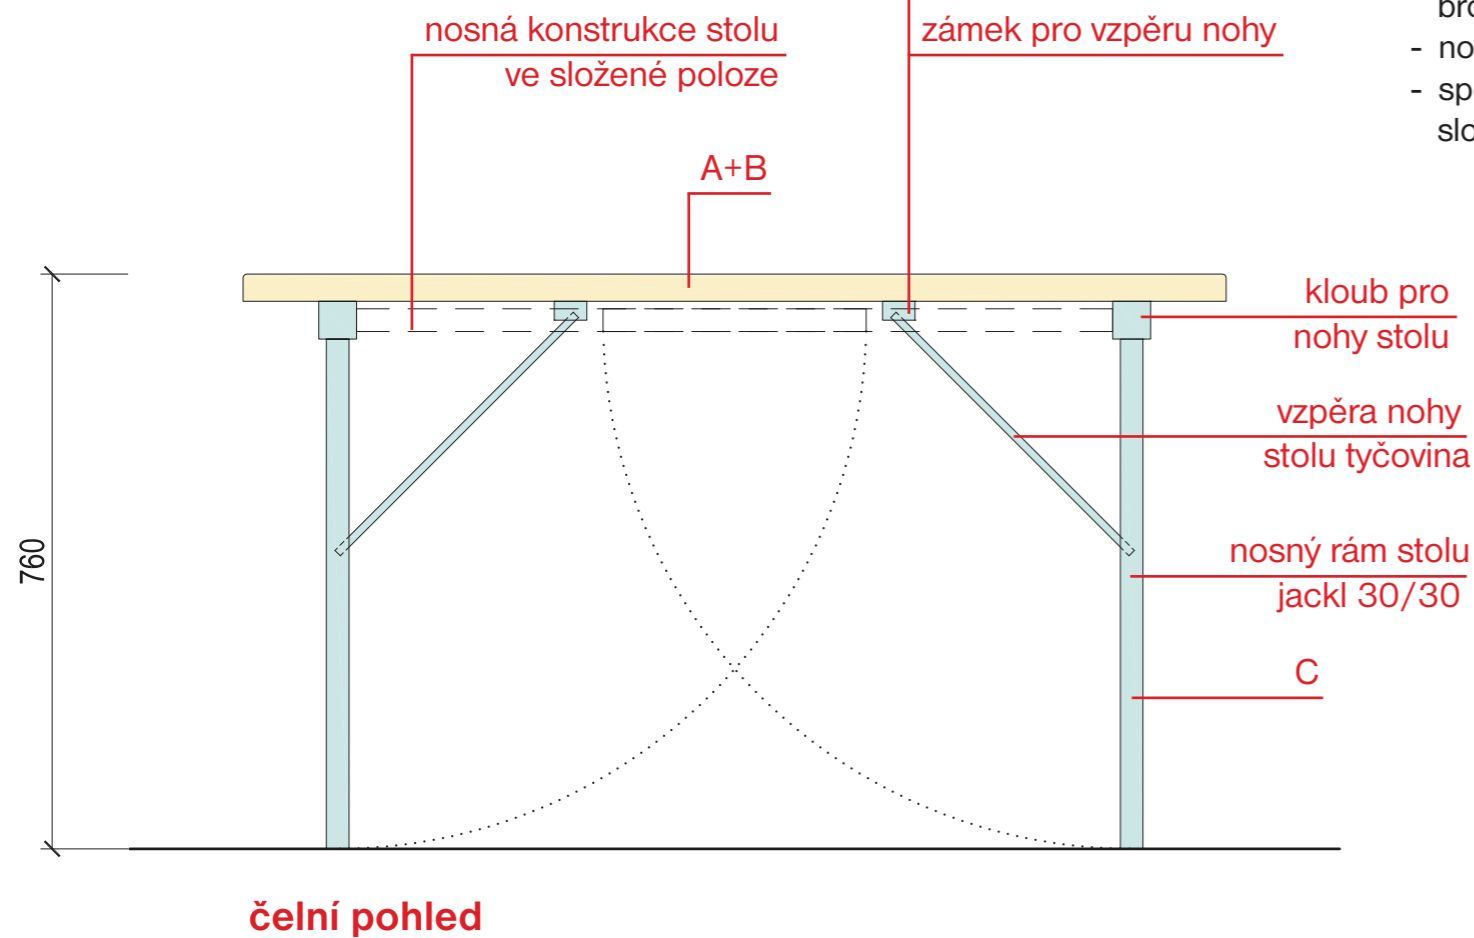


čelní pohled

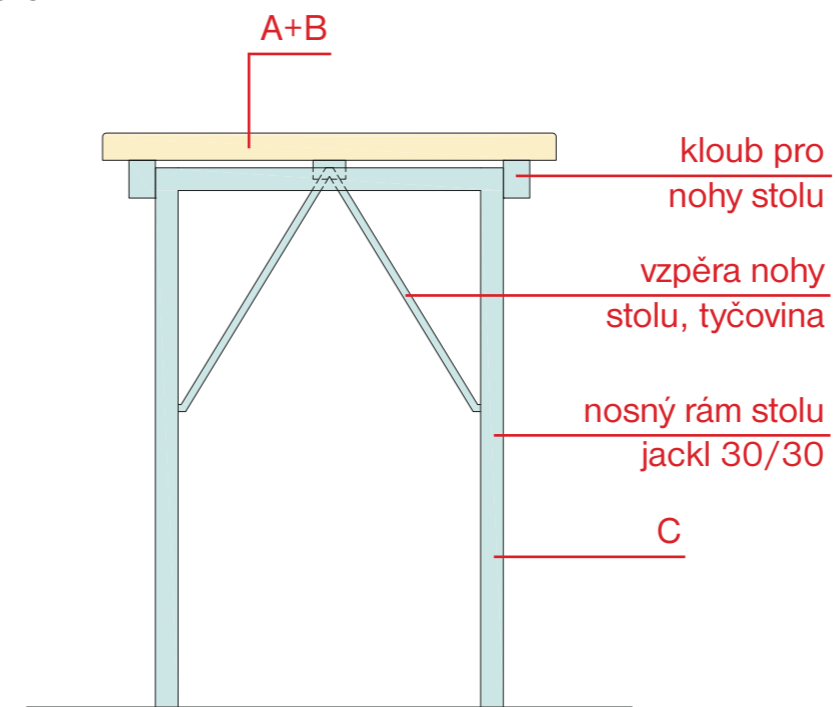


boční pohled

půdorys

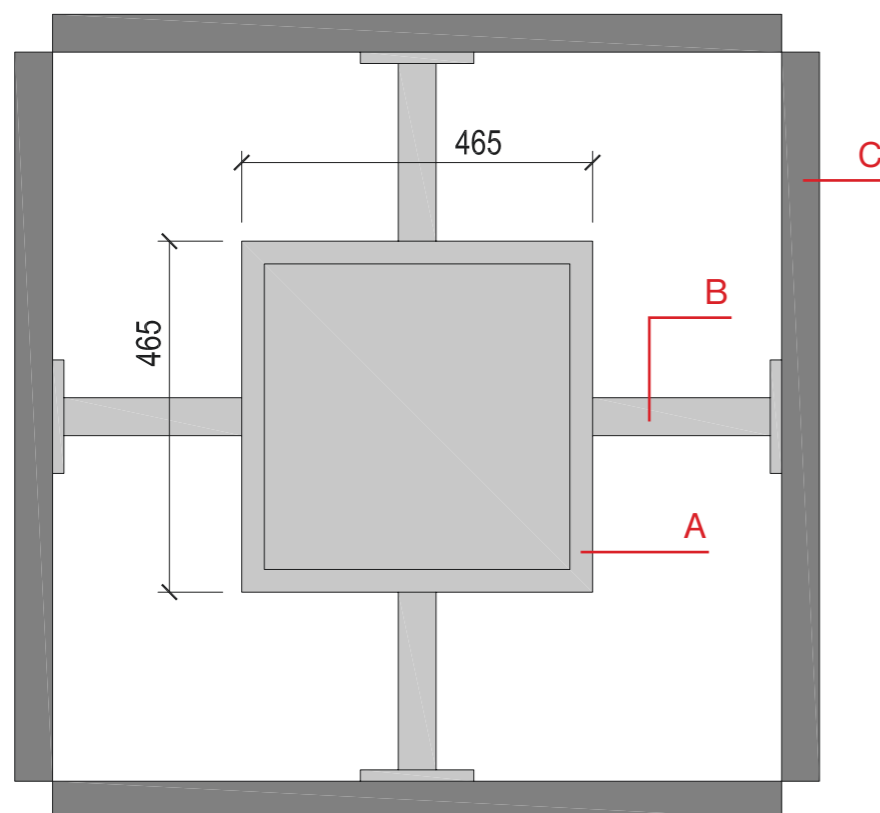

svislý řez

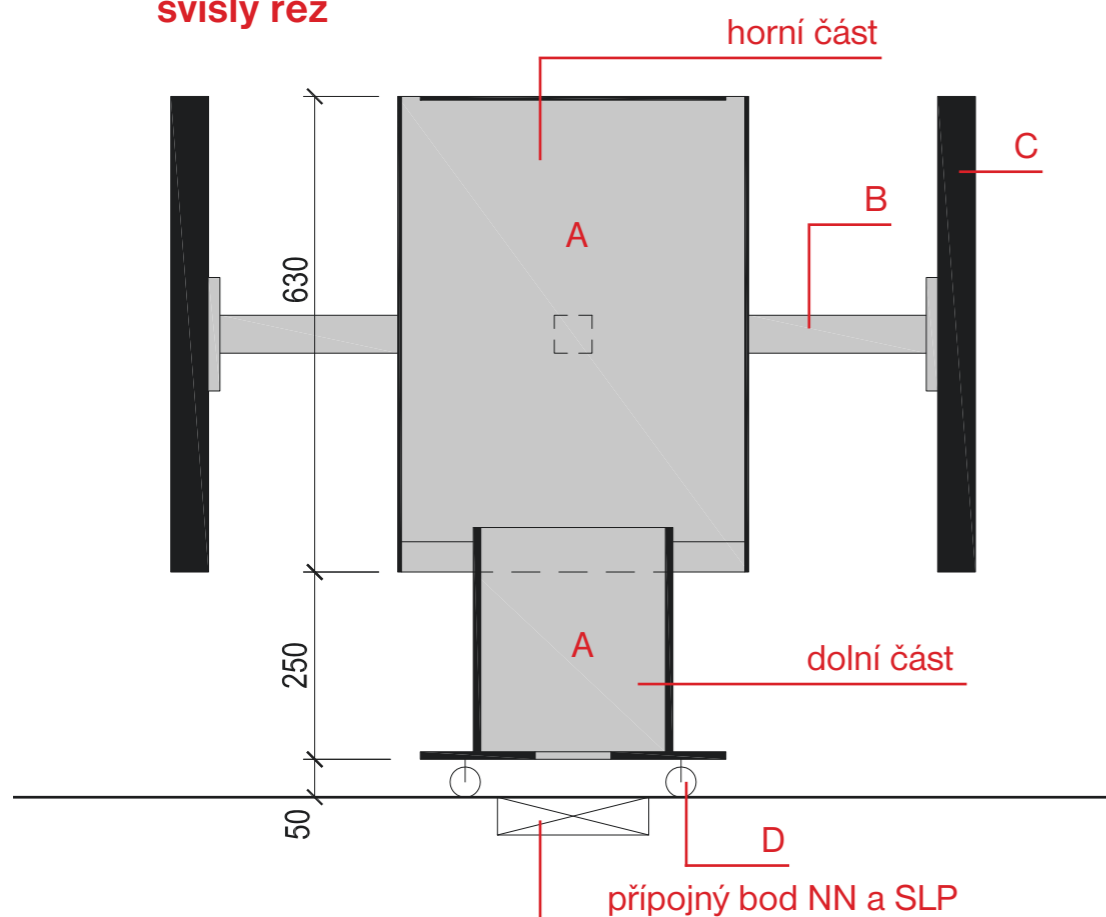

AV ostrůvek

- atypická kovová mobilní konstrukce pro umístění 4 ks plochých obrazovek a podpůrných SLP technologií
- vysoce kvalitní řemeslný výrobek
- bude vypracována dílenská a výrobní dokumentace, která bude konzultována a odsouhlasena zadavatelem

A • tělo AV ostrůvku

- rozměry prostoru pro instalaci SLP technologií š/h/v=455x455x600 mm
- prostor uvnitř těla AV ostrůvku je přístupný pomocí otevíratelné horní plochy
- umístěno nad přípojný bod NN a SLP
- zhotoveno z ocel. plechu tl. 5 mm (horní část) a 10 mm (dolní část)
- barevné provedení těla je antracitově šedá
- uvnitř těla je dostatek prostoru pro umístění dalších podpůrných technologií (všesměrový mikrofon, výsuvná kamera, miniPC atd.)

B • VESA držák (4ks)

- kotvení TV k tělu AV ostrůvku pomocí atypických VESA držáků (sklopný)

C • plochá obrazovka (4ks) - NENÍ SOUČÁSTÍ DODÁVKY

- k tělu AV ostrůvku budou kotveny 4 ks plochých obrazovek o uhlopříčce 42-43 palců s tenkým rámečkem (barva černá)

D • kolečka (4ks)

- tělo je vybaveno 4 kolečky pro transport

perspektiva

