







M09
PODHLLED NIKA S VLOŽENÝM LED PÁSKEM

M09

SIGNÁLNÍ SVĚTLO NOVÉ



SIGNÁLNÍ SVĚTLO NOVÉ
TICHO - HRAJE SE

M08

M05
OMÍTKA STRUKTURA
BETON STĚRKA
M08

DVEŘE PŮVODNÍ
M05

CHLAD. VITRÍNA

DVEŘE PŮVODNÍ
M05

ZRCADLO PODSVÍCENÉ

M02

M02

M02

CHLADNIČKA
VÍNO

M03

POLICE KCE - KOV JACKL PROFÍLY 20 mm

M02

OBKLAD ZDI V = 600 M07

BAR. PULT DESKA - DŘEVO MASIV M06

BAR. PULT DESKA - DŘEVO MASIV
M06

OBKLAD BAR. PULTU
M04

OBKLAD BAR. PULTU STRÍKANÝ TRAPÉZ. PLECH M04

M11
STOLY PŮVODNÍ OPRAVENÉ
M05


STOLY PŮVODNÍ OPRAVENÉ
M05

ŽIDLE NOVÉ

PŮVODNÍ PODLAHA - VYČIŠTĚNÁ

PŮVODNÍ OBKLAD STĚNY A TOPENÍ

M05

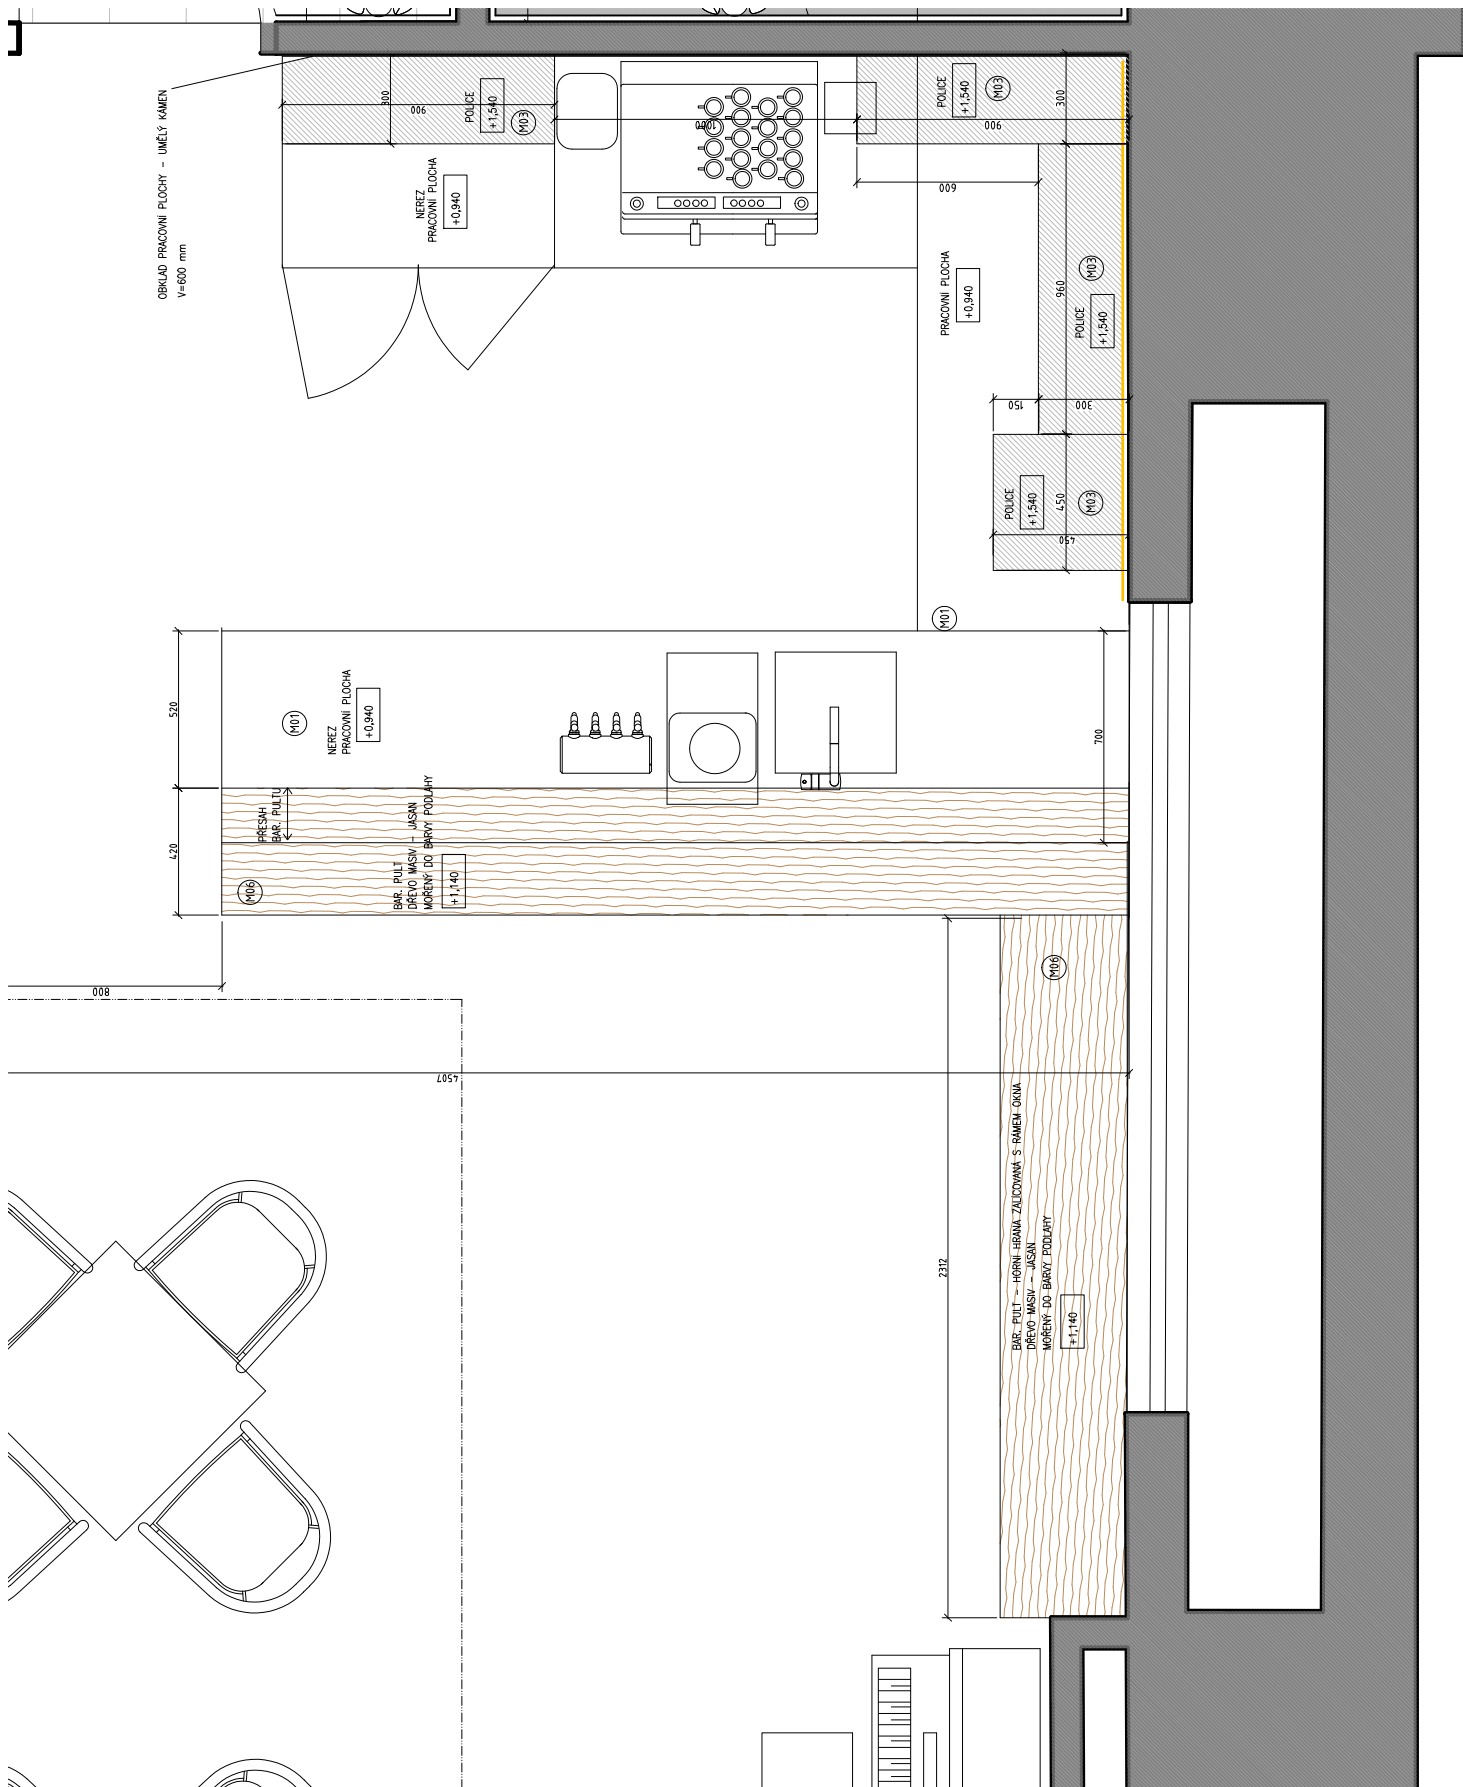


BAR

SCHEMA ROZMÍSTĚNÍ POLIC
PŮDORYS


M 1:25

MATERIÁLY

-  M01 - KĚE PRACOVNÍCH STOLŮ, PRACOVNÍ DESKY - NEREZ
-  M02 - KĚE POLIC A ZÁVĚSŮ NA INFODESKY - KOV - OCEL PROFILY LAKOVANÉ S NÁSLEDNÝM VYPÁLENÍM - BARVA ANTRACIT - RAL 7016
-  M03 - DESKY POLIC - SKLO ČÍRÉ
-  M04 - OBKLAD BAR. PULTU - KOV - TRAPÉZOVÝ PLECH LAKOVANÝ S NÁSLEDNÝM VYPÁLENÍM - BARVA RZI - CCA RAL 3009
-  M05 - OBKLADY STĚN, KRYTY TOPENÍ, STOLKY, DVEŘE - DŘEVO - LAK ČERNÝ
-  M06 - BAR. DESKA - DŘEVO MASIV JASAN - MOŘENÉ DO BARVY PODLAHY
-  M07 - OBKLAD PRACOVNÍ DESKY - UMĚLÝ KÁMEN - DEKOR DLE BARVY BETON. S1
-  M08 - STĚNY - OMÍTKA - HRUBÁ BETON STĚRKA - SV/SŤŘ ŠEDÁ
-  M09 - NÁTĚR SDK STROPU - SV. ŠEDÁ - CCA RAL 7038
-  M10 - PŮTAH LAVÍK - KOŽENKA - HRUBÁ TEXTURA BARVA SEDO - ZELENA SVĚTLA CCA RAL 6013
-  M11 - ŽIDLE - DŘEVO MASIV DUB PŘÍRODNÍ LAKOVANÝ
-  M12 - ZRCADLA/SKLA

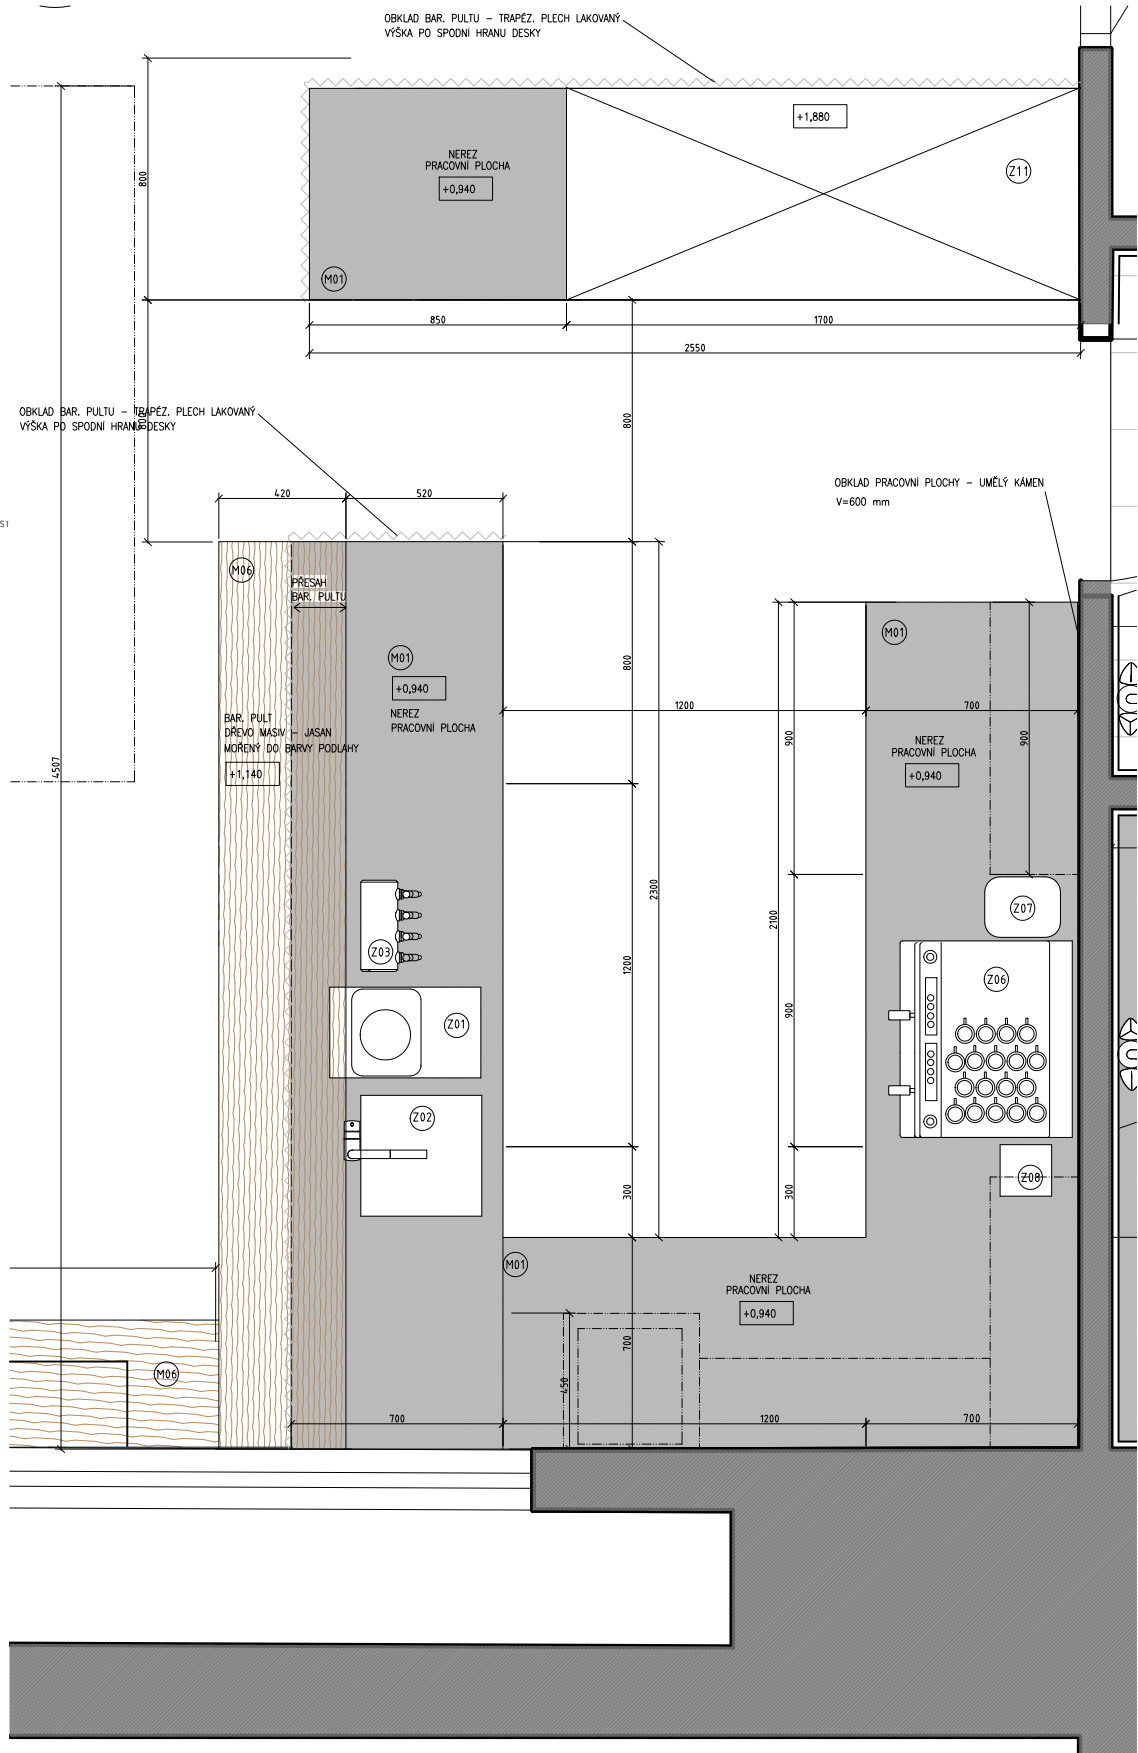

BAR
SCHEMA PRACOVNÍCH PLOCH
PŮDORYS M 1:25

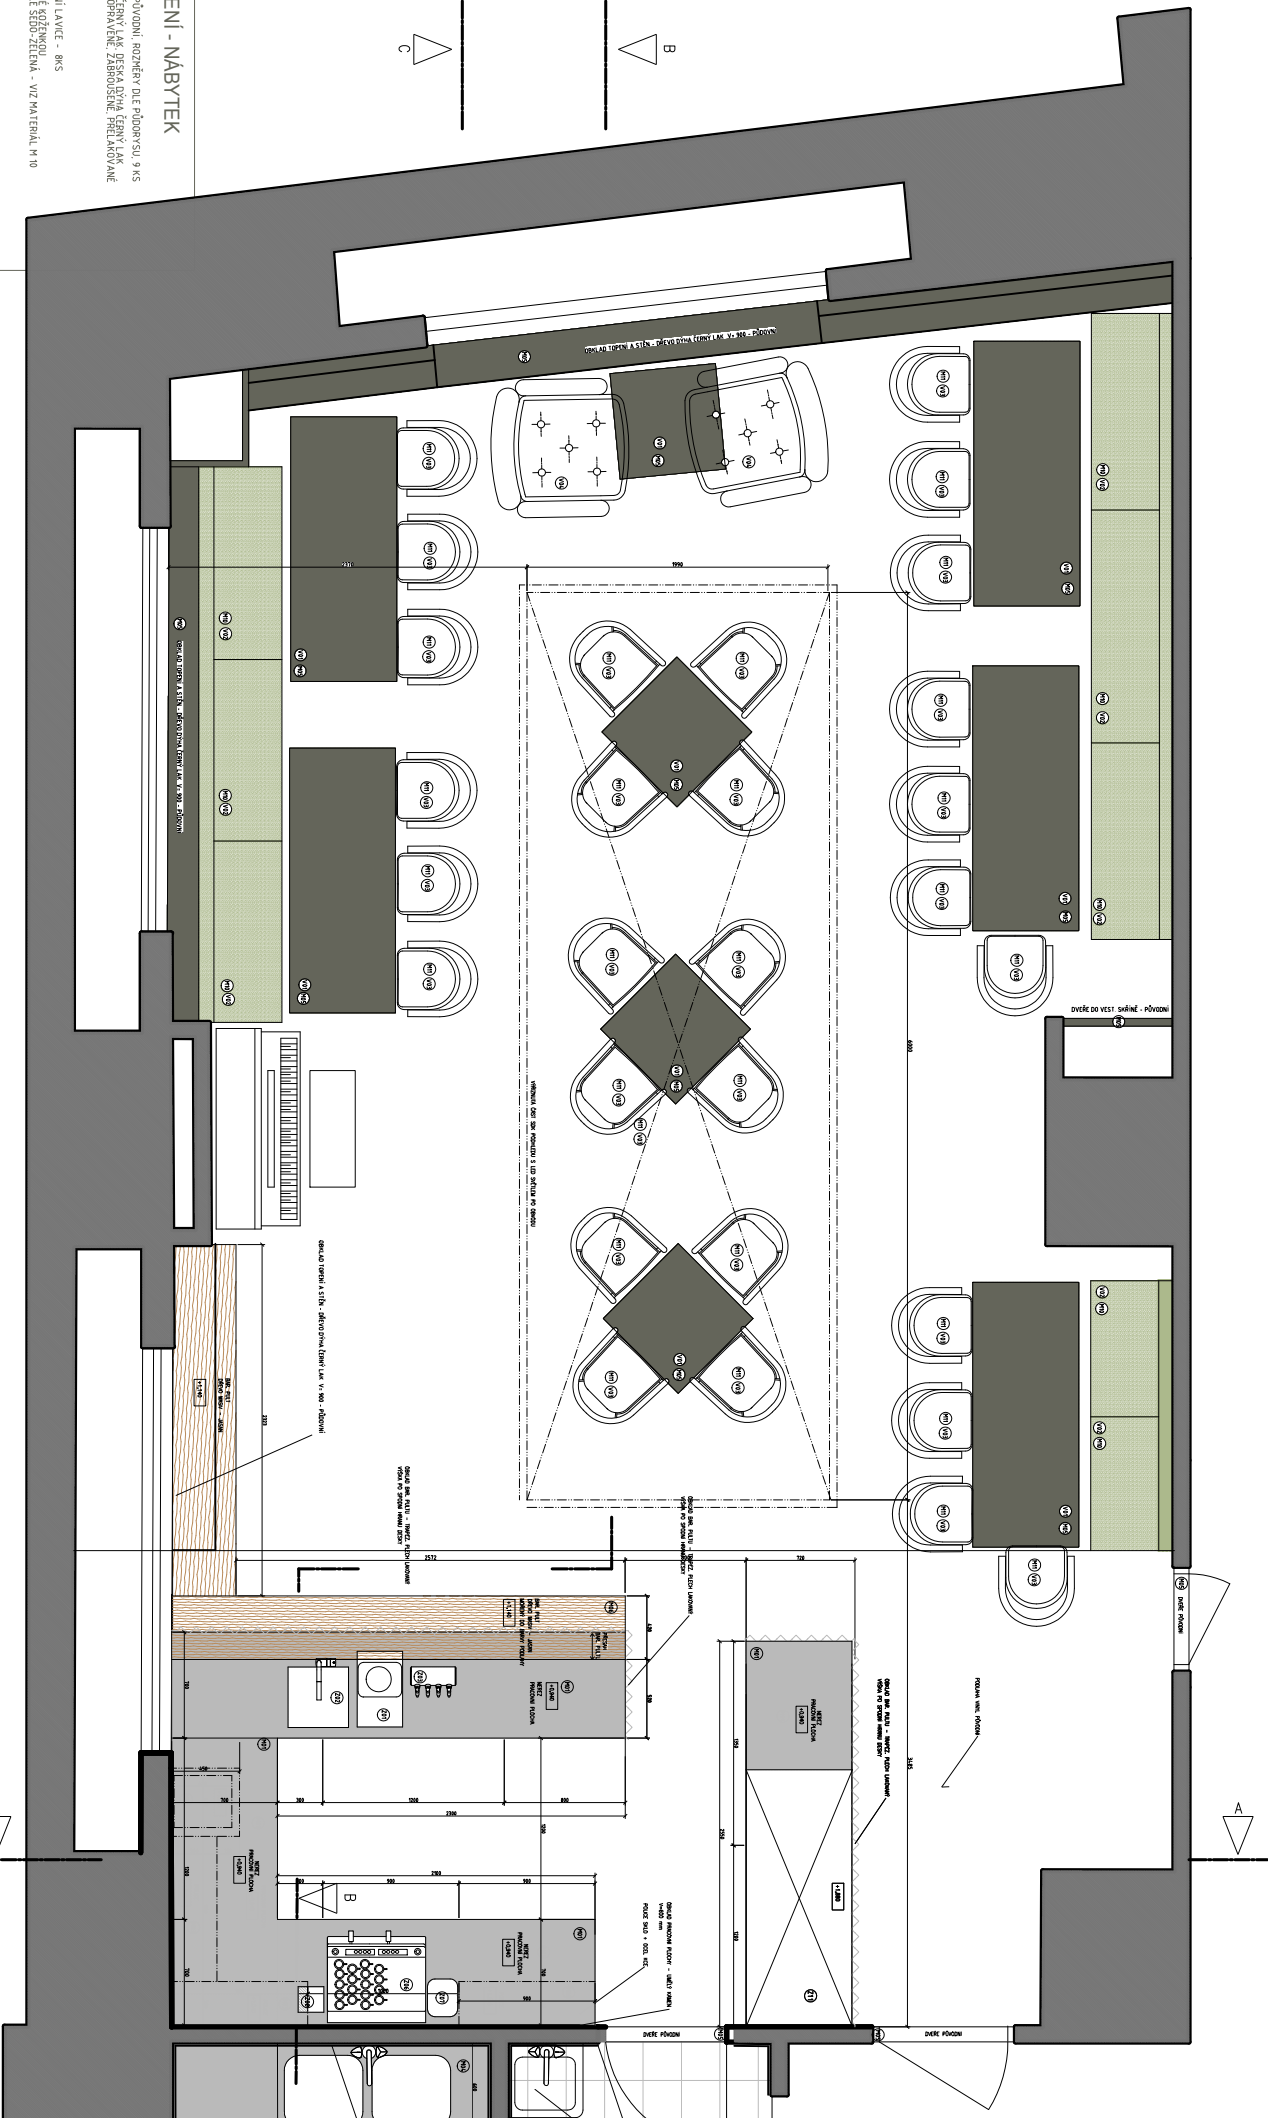

VYBEVENÍ - NÁBYTEK

V01 - STOL V OBLONHÍ, ROZMĚRY 116x60x80cm, 9 KS
 PŘEPOŽÍVOU, FENYL, LAK, ČERNÁ, BÍLÁ, ČERNÝ ČÁK
 DIEŠTAVOU - OBRÁVKUJE ZABROUSIČNĚ PARELAKOVANĚ

V02 - PŮVODNÍ LAVICE - 8KS
 PŘEČIHOVNĚ KOTĚNKOU
 BARVA SVĚTLĚ ŠEDÁ - ZELĚNÁ - VÍZ MATERIÁL M 10

V03 - ŽIDLE NOVĚ - S OTEFKOU - 30 KS
 ROZMĚRY 50x5 X 34,0 X 72,5 cm,
 MATERIÁL DUB MASIV PRÁHOVNÍ - VÍZ M M 11


V04 - NOVÁ KŘESLA ÚŠÁK - 2 KS
 ROZMĚRY 60 X 60 X 80 CM,
 PŮVODNÍ KŘESLA VÍZ MATERIÁL M 10
 TYP BUDE UPŘESNĚN S DODAVATELEM




BAR
 SCHEMA ZAŘIZOVACÍCH PŘEDMĚTŮ
 PŮDORYS M 1:50

MATERIÁLY

-  M01 - KCE PRACOVNÍCH STOLŮ, PRACOVNÍ DESKY - NEREZ
-  M02 - KCE POLIC A ZÁVĚSŮ NA INFODESKY - KOV - OCEL PROFILY LAKOVANÉ S NÁSLEDNÝM VYPALENÍM - BARVA ANTRACIT - RAL 7016
-  M03 - DESKY POLIC - SKLO ČIRÉ
-  M04 - OBKLAD BAR PULTU - KOV - TRAPÉZOVÝ PLECH LAKOVANÝ S NÁSLEDNÝM VYPALENÍM - BARVA RZI - CCA RAL 3009
-  M05 - OBKLADY STĚN, KRYTÍY TOPENÍ, STOLKY, DVĚŘE - DŘEVO - LAK ČERNÝ
-  M06 - BAR DESKA - DŘEVO MASIV JASAN - MOŘENÉ DO BARVY PODLAHY
-  M07 - OBKLAD PRACOVNÍ DESKY - UMĚLÝ KÁMEN - DEKOR DLE BARVY BETON ST
-  M08 - STĚNY - OMÍTKA - HRUBÁ BETON STĚRKA - SV/STŘ ŠEDÁ
-  M09 - NÁTĚR SDK STROPU - SV ŠEDÁ - CCA RAL 7038
-  M10 - PŮTAH LAVIC - KOŽENKA - HRUBÁ TEXTURA BARVA SEDO - ZELENÁ SVĚTLÁ CCA RAL 6013
-  M11 - ŽIDLE - DŘEVO MASIV DUB PŘÍRODNÍ LAKOVANÝ
-  M12 - ZRCADLA/SKLA

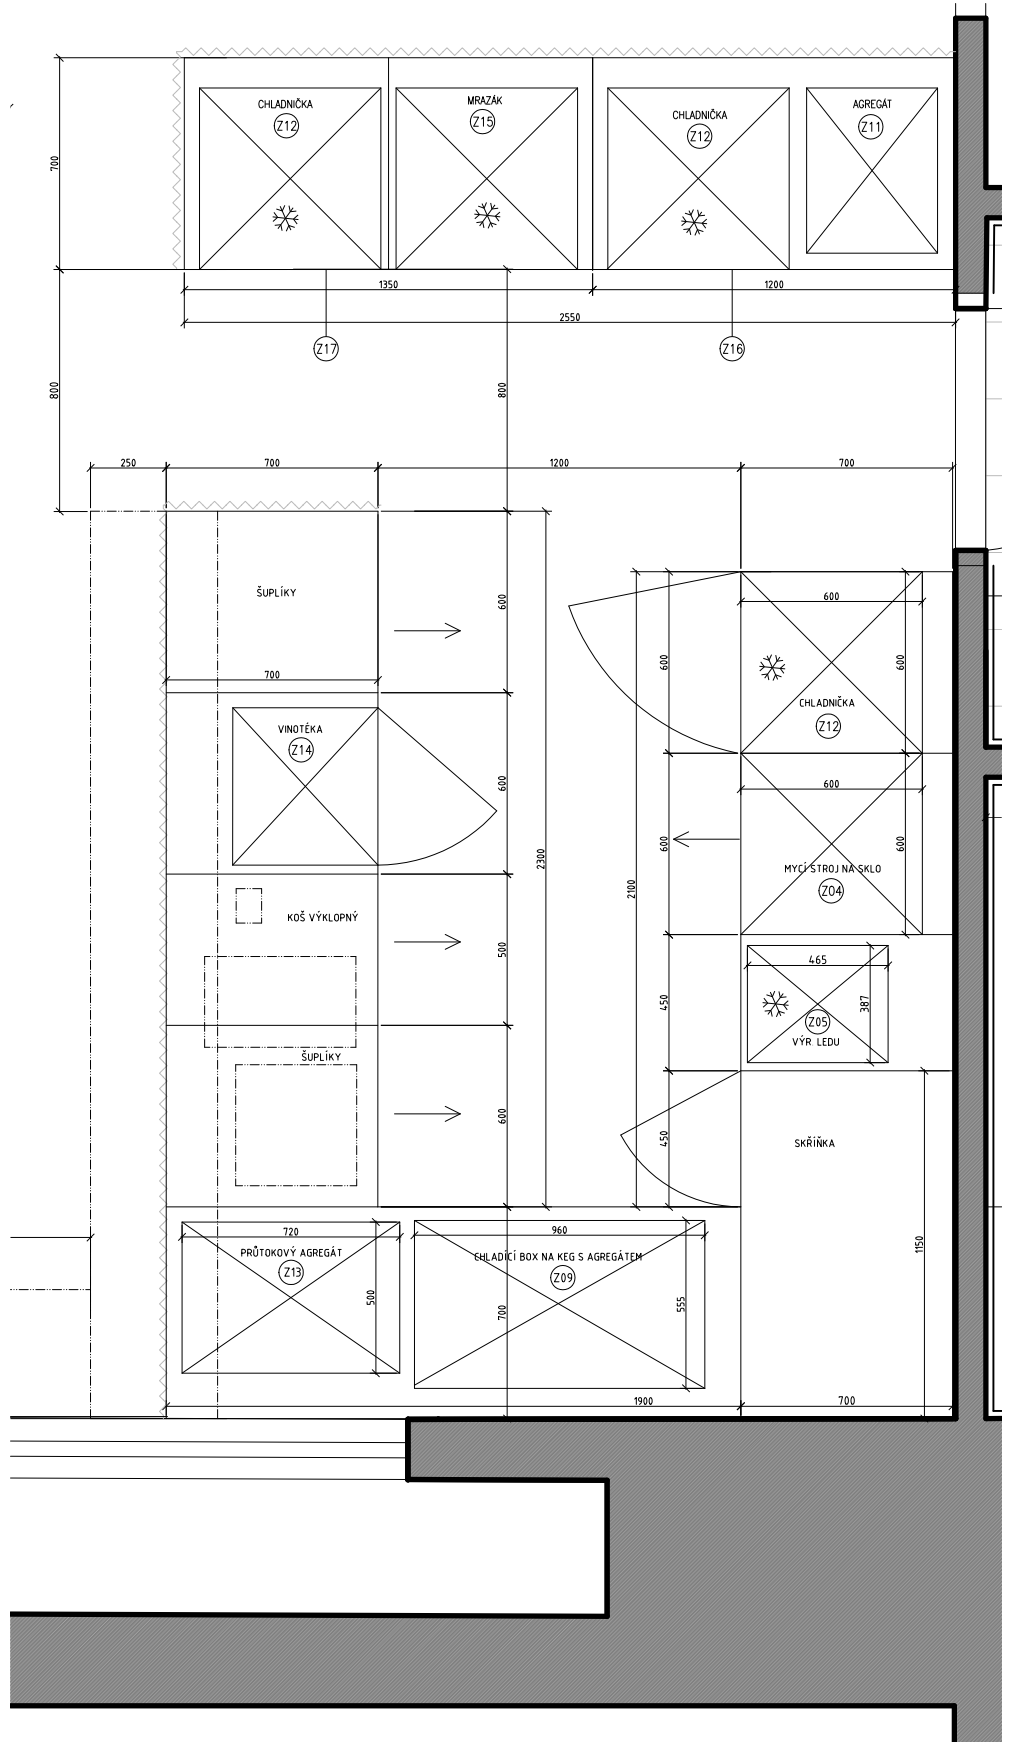

MATERIÁLY

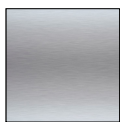

M01 - KCE PRACOVNÍCH STOLŮ, PRACOVNÍ DESKY - NEREZ



M02 - KCE POLIC A ZÁVĚSŮ NA INFODESKY - KOV - OCEL PROFILY
LAKOVANÉ S NÁSLEDNÝM VYPÁLENÍM - BARVA ANTRACIT - RAL 7016




M03 - DESKY POLIC - SKLO ČIRÉ




M04 - OBKLAD BAR PULTU - KOV - TRAPÉZOVÝ PLECH
LAKOVANÝ S NÁSLEDNÝM VYPÁLENÍM - BARVA RZI - CCA RAL 3009



M05 - OBKLADY STĚN, KRYTY TOPENÍ, STOLKY, DVEŘE - DŘEVO - LAK ČERNÝ

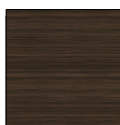


M06 - BAR. DESKA - DŘEVO MASIV JASAN - MOŘENÉ DO BARVY PODLAHY

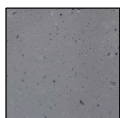

M07 - OBKLAD PRACOVNÍ DESKY - UMĚLÝ KÁMEN - DEKOR DLE BARVY BETON. STĚRKY




M08 - STĚNY - OMÍTKA - HRUBÁ BETON. STĚRKA - SV/STŘ. ŠEDÁ

 


M09 - NÁTĚR SDK STŘEŠNÍHO STROPU - SV. ŠEDÁ - CCA RAL 7038



M10 - PŮTĚH LAVIC - KOŽENKA - HRUBÁ TEXTURA
BARVA ŠEDO - ZELENÁ SVĚTLÁ CCA RAL 6013

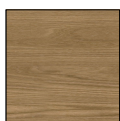


M11 - ŽIDLE - DŘEVO MASIV DUB PŘÍRODNÍ LAKOVANÝ

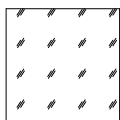

M12 - ZRCADLA/SKLA

ABC - BAR - KLUB : ZAŘIZOVACÍ PŘEDMĚTY A SPOTŘEBIČE						
Č	NÁZEV	Š mm	H mm	V mm	POZNÁMKA	KS
Z01	MYČKA NA PIVNÍ SKLO	430	530	670	UMÍSTĚN NA DESKU STOLU DO ZAPUŠTĚNÉHO DŘEZU	1
Z02	DŘEZ NA MYTÍ SKLA S BATERÍ	400	400	300		1
*Z03	PÍPA - STÁVAJÍCÍ	± 400	± 250	± 400	UMÍSTĚN NA DESKU STOLU	1
Z04	MYCÍ STROJ NA SKLO	600	600	820	UMÍSTĚN POD DESKU PRACOVNÍHO STOLU	1
Z05	VÝROBNÍK LEDU	387	465	607	UMÍSTĚN POD DESKU PRACOVNÍHO STOLU	1
*Z06	KÁVOVAR - STÁVAJÍCÍ	650	570	470	UMÍSTĚN NA DESKU PRACOVNÍHO STOLU	1
*Z07	MLÝNEK NA KÁVU - STÁVAJÍCÍ	250	200	630	UMÍSTĚN NA DESKU PRAC. STOLU	1
Z08	ODKLEPÁVAČ NA KÁVU	170	170	200	UMÍSTĚN NA DESKU PRAC. STOLU PROTISKLUZOVÁ ÚPRAVA SPODNÍ HRANY	1
Z09	CHLADÍCÍ BOX NA KEG S AGREGÁTEM	960	555	765	UMÍSTĚN POD DESKU PRAC. STOLU	1
Z10	CHLADNIČKA NA VÍNO	400	410	450	UMÍSTĚN NA POLICI NAD DESKU	1
Z11	CHLADÍCÍ VITRÍNA HORNÍ - NÁPOJE	1700	700	940	UMÍSTĚN NA DESKU VÝDEJNÍHO PULTU AGREGÁT POD DESKOU	1
Z12	CHLADÍCÍ VITRÍNA PODPULTOVÁ - NÁPOJE	600	600	830	UMÍSTĚN POD DESKU PRAC. STOLU PROSKLENÉ DVĚŘE	3
Z13	AGREGÁT PRŮTOKOVÝ	500	720	470	UMÍSTĚN POD DESKU PRAC. STOLU	1
*Z14	VINOTÉKA - STÁVAJÍCÍ	520	400	820		1
Z15	MRAZÁK - POD PULT	600	600	830		1
Z16	NEREZ STŮL	1200	700	940		1
Z17	NEREZ STŮL	1350	700	940		1

* TAKTO OZNAČENÉ PŘEDMĚTY SE PŘEBÍRAJÍ ZE SOUČASNÉHO VYBAVENÍ BARU

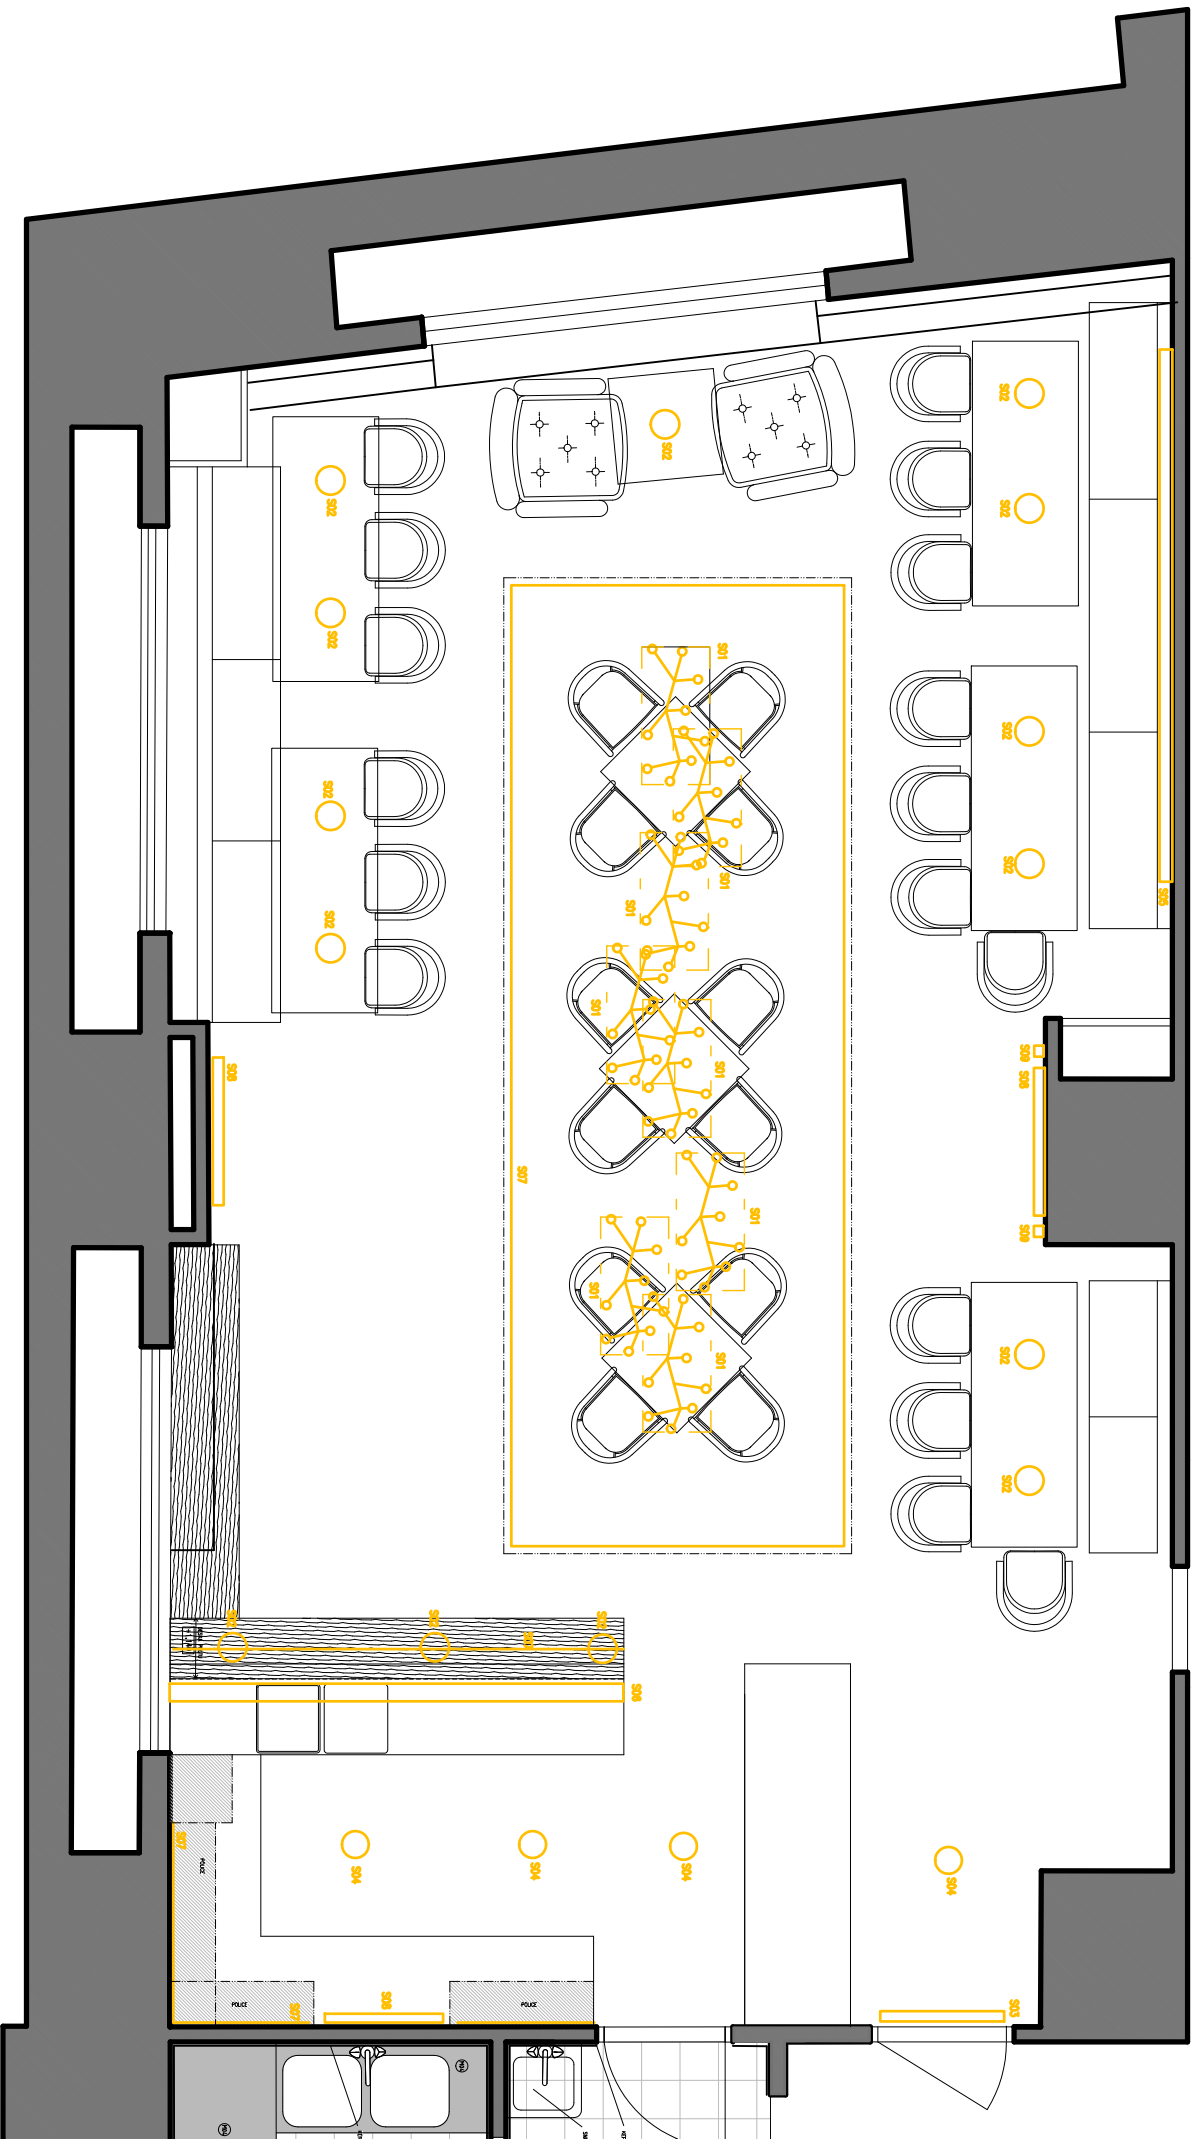



BAR

SCHEMA ROZMÍSTĚNÍ SVITDEL
 PŮDORYS M 1:50

ABC KLUB – BAR

TABULKA SVĚTEL

Č	ROZMĚRY	TYP	POČET	POPIS	OBR
S01	900x450x500-1000	zavěšené	8	Závěsné designové kreativní svítidlo se sedmi světelnými zdroji. Svítidlo je vyrobeno z kovu v kombinaci černé a zlaté barvy	
S02	45 X 80X1300	zavěšené	14	SVÍTIDLO ZAROVKA v jednoduchém moderním designu vyrobeno z kovu v měděné barvě.	
S03	600X100X150	PŘISAZENÉ na zeď NAD DVEŘMI	1	plechový box s vyfrézovaným nápisem ticho hraje se	obr. Viz. Vizualizace

					povrchová úprava barva rez – shodná jako obklad bar.pultu uvnitř a po obvodu led světlo červené
S04	d160 x 280	PŘISAZENÉ na strop	4	stropní přisazené svítidlo	
S05	3500x50x50	přisazené ke zdi	1	liniové svítidlo s integrovaným led zdrojem k nasvětlení obrazů Materál - ocel, barva antracit. Viz barva kce polic baru	
S06	3000x80s50	zavěšené	1	liniové svítidlo s integrovaným led zdrojem k nasvětlení info tabulí přisazené ke stropu	
S07	Cca 30 m	PŘISAZENÉ		led pásky přisazené ke pohledu a policím a desce bar. Pultu	
S08	d800	přisazené	3	podsvícení zrcadel umístěných na zeď, umístění led pásku za zrcadlo	
S09	D160x 120	přisazené ke zdi	2	signalizační svítidla – barva zdroje – červená	



BARVA VŠECH ZDROJŮ TEPLÁ BÍLÁ AŽ ŽLUTÁ (kromě signalizačních svítidel)