


SITUACE M 1:200

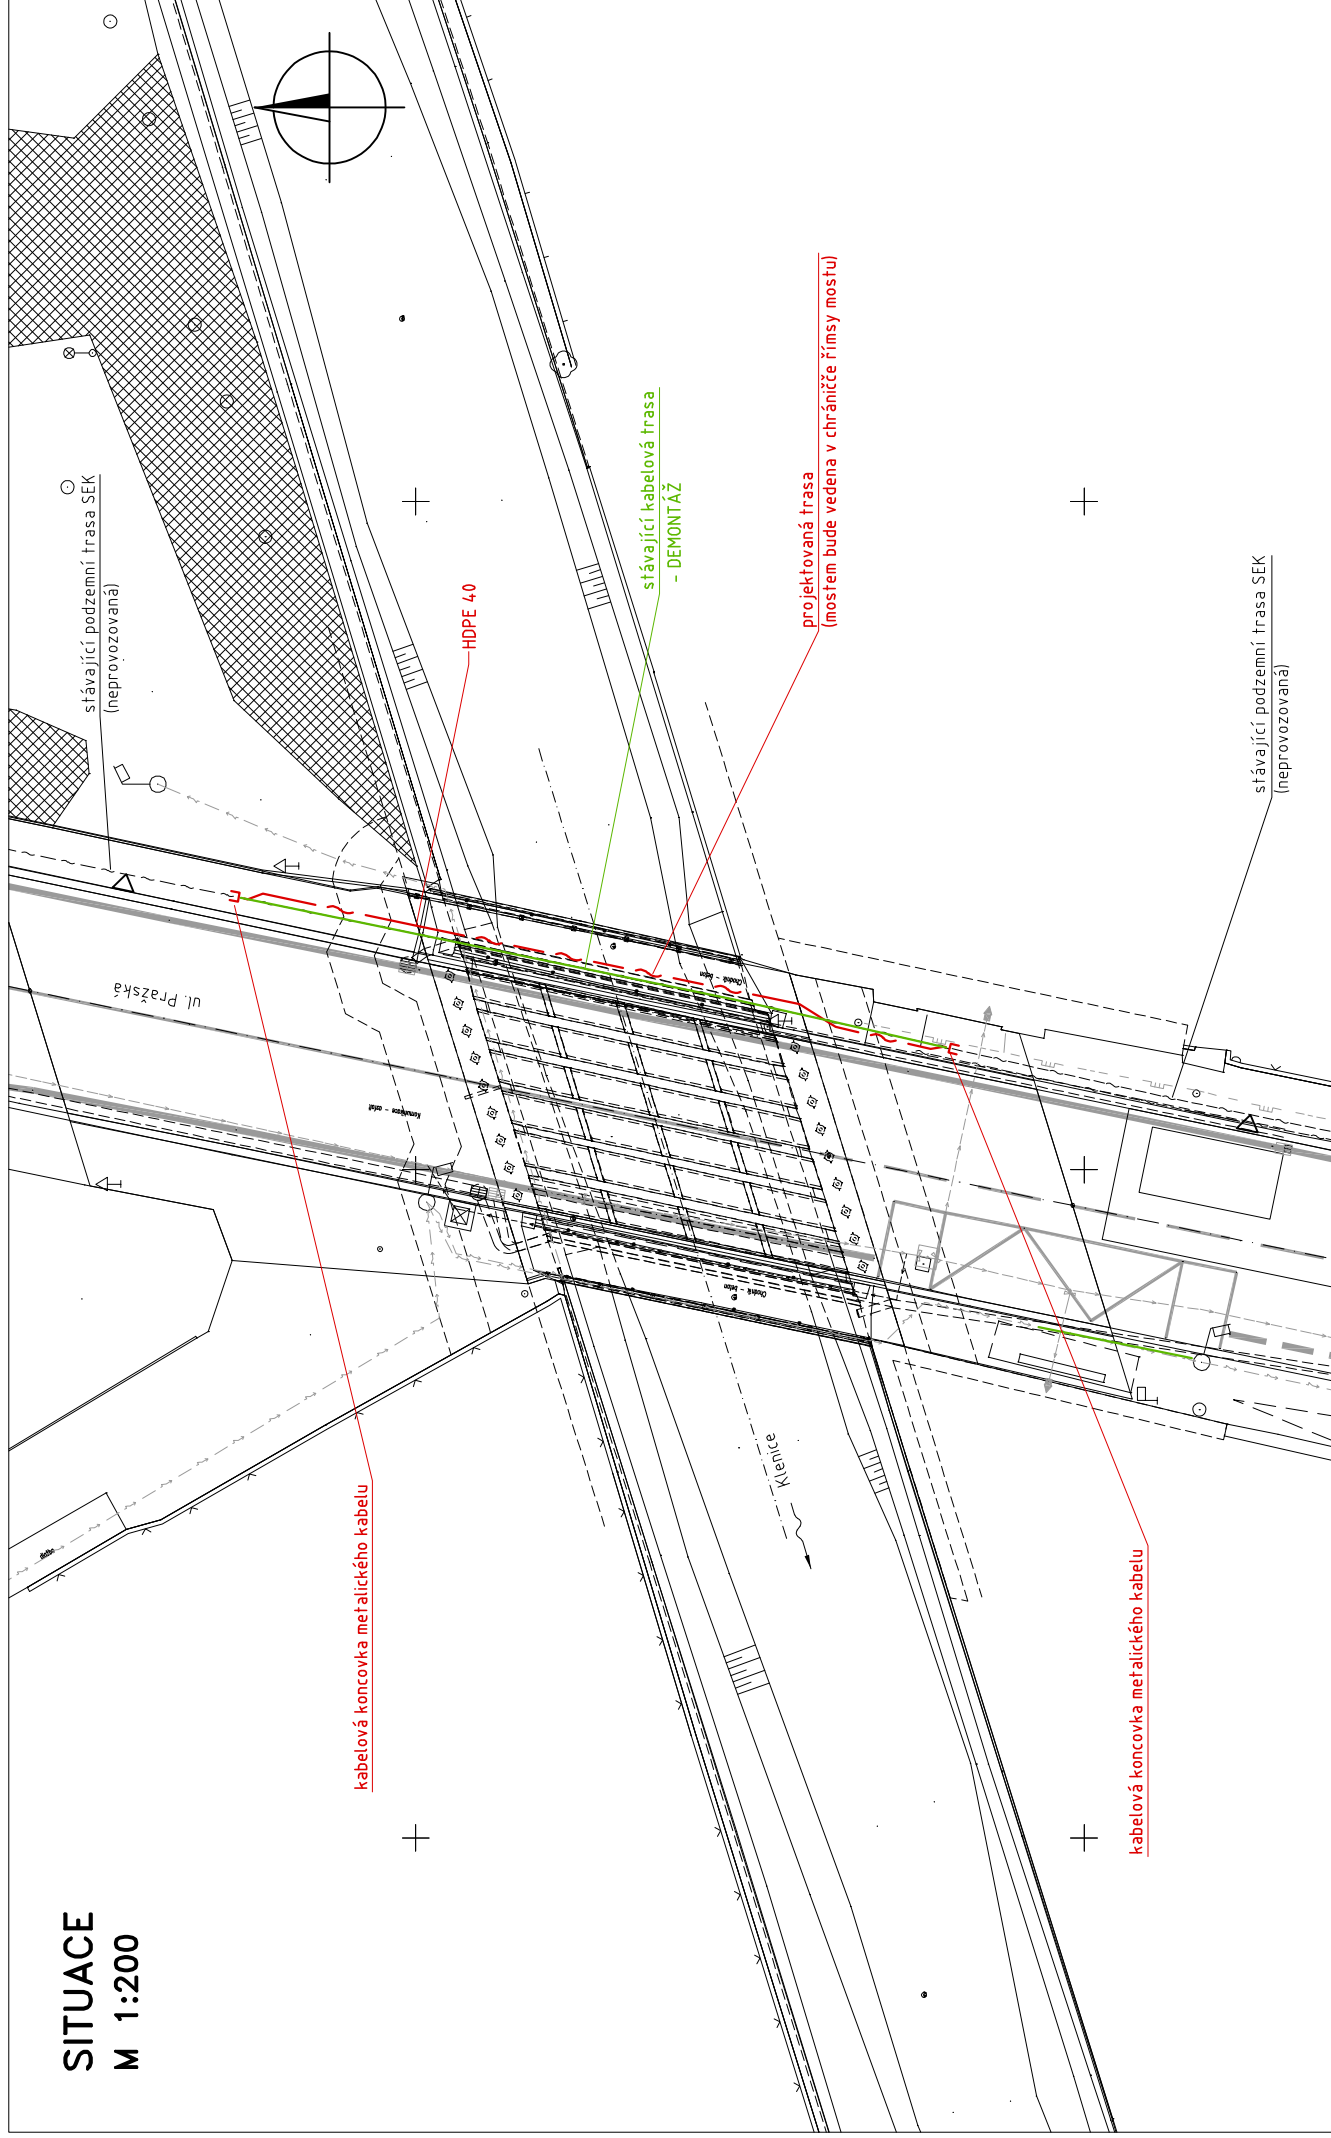

POZNÁMKA

Před zahájením výkopových prací je nutné si vyžádat přesné vytyčení stávajících podzemních vedení jejich uživateli a provozovateli a zajistit si jejich dozor při provádění výkopových prací

č. přílohy

2

Akce:

Objekt:

Příloha:

Rekonstrukce mostu MB-K-03 na Pražské ul.
SO 402 – Přeložka kabelů CETIN
SITUACE