

město Příbram

se sídlem Tyršova 108, 261 01 Příbram I

IČO: 00243132, DIČ: CZ00243132

zastoupené na základě pověření paní Mgr. Žanetou Vaverkovou, vedoucí Odboru správy majetku
bankovní spojení: Česká spořitelna a.s.

číslo účtu: [REDAKCE] VS: 8170000661

e-mail: e-podatelna@pribram.eu

(dále jen „Budoucí povinná“)

a

ČEZ Distribuce, a. s.

IČO: 24729035, DIČ: CZ24729035

se sídlem Děčín, Děčín IV-Podmokly, Teplická 874/8, PSČ 405 02

zastoupena: [REDAKCE] na základě pověření

[REDAKCE] ze dne 30.10.2019

(dále jen „Budoucí oprávněná“)

(společně dále též „Smluvní strany“),

uzavřely níže uvedeného dne, měsíce a roku tuto:

**SMLOUVU O BUDOUCÍ SMLOUVĚ O ZŘÍZENÍ VĚCNÉHO BŘEMENE
A DOHODU O UMÍSTĚNÍ STAVBY č. IE-12-6009901/VB/01**

A 454/OSM/2021

(RM 25.01.2021, č. usn. 61/2021,

RM 22.03.2021, č. usn. 233/2021)

podle ustanovení § 1785 a násl. a § 1257 a násl. zákona č. 89/2012 Sb. občanského zákoníku, podle ustanovení § 25 odst. 4 zákona č. 458/2000 Sb. energetického zákona (dále jen tato smlouva).

Článek I.

Úvodní ustanovení

Budoucí oprávněná je provozovatelem distribuční soustavy (dále jen „PDS“) na území vymezeném licencí na distribuci elektřiny udělenou PDS Energetickým regulačním úřadem. Distribuční soustava je provozována ve veřejném zájmu. PDS má povinnost zajišťovat spolehlivé provozování, obnovu a rozvoj distribuční soustavy, přičemž pokud dochází k umístění zařízení distribuční soustavy na cizí nemovitost, je PDS povinen podle § 25 odst. 4 energetického zákona k této nemovitosti zřídit věcné břemeno a zajistit si právo provést stavbu dle příslušných ustanovení stavebního zákona.

Článek II.

Prohlášení o právním a faktickém stavu

1. Budoucí povinná prohlašuje, že je výlučným vlastníkem pozemků:
parc.č. 4570/3,
parc.č. 4583/1,
parc.č. 4583/3,
parc.č. 4737,
parc.č. 4748/1,
parc.č. 4693/2,
parc.č. 4606/1

parc.č. 4740/4,
v k.ú. Příbram, obec Příbram,

zapsáno v katastru nemovitostí vedeném Katastrálním úřadem pro Středočeský kraj, Katastrální pracoviště Příbram (dále jen „**Dotčené nemovitosti**“).

2. Budoucí oprávněná je investorem stavby zařízení distribuční soustavy - kabelové vedení kNN, přípojková skříň, rozpojovací skříň, (dále jen „**Zařízení distribuční soustavy**“), která se bude nacházet mj. na Dotčených nemovitostech.
3. Budoucí povinná prohlašuje, že není žádným způsobem omezena v právu zřídit k Dotčeným nemovitostem věcné břemeno podle této smlouvy, a že jí nejsou známy žádné faktické nebo právní vady Dotčených nemovitostí, kterými by byl znemožněn účel této smlouvy.

Článek III. Předmět smlouvy

1. Smluvní strany se zavazují, že spolu za dále uvedených podmínek uzavřou vlastní smlouvu o zřízení věcného břemene (dále jen „**Vlastní smlouva**“), jejímž předmětem bude zřízení věcného břemene podle § 25 odst. 4 energetického zákona. Obsahem věcného břemene bude právo Budoucí oprávněné umístit, provozovat, opravovat a udržovat Zařízení distribuční soustavy na Dotčených nemovitostech, provádět jeho obnovu, výměnu a modernizaci, a povinnost Budoucí povinné výkon těchto práv strpět (dále jen „**Věcné břemeno**“).
2. Předpokládaný rozsah omezení Dotčených nemovitostí Věcným břemenem činí 5 m² / 1359 bm a nepřesáhne rozsah vyznačený v situačním snímku tvořícím přílohu této smlouvy.
3. Budoucí oprávněná se zavazuje po dokončení stavby Zařízení distribuční soustavy vyhotovit geometrický plán pro vyznačení rozsahu Věcného břemene, Vlastní smlouvu a zaslat Budoucí povinné písemnou výzvu k uzavření Vlastní smlouvy, jejíž přílohou bude Vlastní smlouva a geometrický plán popř. situační snímek umístění Zařízení distribuční soustavy.
4. Budoucí oprávněná se zavazuje zaslat výzvu dle odstavce 3. Budoucí povinné ve lhůtě do 6 kalendářních měsíců od kolaudace Zařízení distribuční soustavy (popř. od jeho uvedení do provozu), nejpozději však do 5 let od uzavření této smlouvy. Budoucí povinná se zavazuje Vlastní smlouvu uzavřít nejpozději do 60 dnů ode dne doručení výzvy.
5. Do doby uzavření Vlastní smlouvy jsou Smluvní strany vázány obsahem této Smlouvy a zavazují se, že neučiní žádné právní ani jiné kroky, které by vedly ke zmaření jejího účelu.
6. Smluvní strany se dohodly, že za omezení vlastnického práva Budoucí povinné v důsledku výstavby Zařízení distribuční soustavy a zřízení Věcného břemene bude Budoucí povinné na základě Vlastní smlouvy vyplacena jednorázová náhrada v předpokládané minimální výši 221.600 Kč. K této částce bude připočtena daň z přidané hodnoty dle zákonné sazby platné ke dni uskutečnění platby. Cena byla stanovena výpočtem tabulky, která je přílohou této smlouvy:

Jednorázová náhrada bude vyplacena Budoucí povinné po provedení vkladu Věcného břemene do katastru nemovitostí za podmínek stanovených Vlastní smlouvou.

Článek IV. Podmínky pro provedení stavby

1. Budoucí povinná uděluje Budoucí oprávněné souhlas s provedením stavby Zařízení distribuční soustavy na Dotčených nemovitostech v rozsahu dle čl. III. odst. 2 této smlouvy, a to i prostřednictvím třetích osob. Budoucí povinná se zavazuje umožnit v nezbytném rozsahu Budoucí oprávněné a jí pověřeným třetím osobám přístup a příjezd na Dotčené nemovitosti a realizaci stavby. Práce na dotčených nemovitostech budou spočívat zejména v:

- demontáž stávajícího venkovního vedení
 - položení nového kabelového vedení kNN do země
 - umístění nových rozpojovacích a přípojkových skříní
2. Budoucí oprávněná se zavazuje v průběhu výstavby co nejvíce šetřit práv Budoucí povinné. Po skončení prací je Budoucí oprávněná povinna uvést Dotčené nemovitosti do předchozího stavu. Pokud Budoucí povinné v důsledku výkonu práv Budoucí oprávněné vznikne újma na majetku, má právo na přiměřenou jednorázovou náhradu.

Článek V. Ostatní ujednání

1. Budoucí povinná se pro případ převodu vlastnického práva k Dotčeným nemovitostem smluvně zavazuje převést na nabyvatele Dotčených nemovitostí zároveň práva a povinnosti vyplývající z této smlouvy, a to formou postoupení smlouvy dle § 1895 a násl. občanského zákoníku, k čemuž Budoucí oprávněná tímto uděluje svůj předchozí souhlas.
2. Veškeré náklady spojené s vyhotovením této a Vlastní smlouvy, geometrického plánu a podáním návrhu na vklad do katastru nemovitostí, se zavazuje uhradit Budoucí oprávněná.


Článek VI. Závěrečná ustanovení

1. Přijetí návrhu této smlouvy s dodatkem nebo odchylkou, byť nepodstatnou, se vylučuje. Totéž platí pro uzavírání dodatků k této smlouvě.
2. Tuto smlouvu lze měnit nebo doplňovat pouze písemně, formou číslovaných dodatků, jiná forma se vylučuje. Písemná forma je nezbytná i pro právní jednání směřující ke zrušení smlouvy.
3. Tato smlouva zaniká, pokud Budoucí oprávněná upustí od záměru vybudovat Zařízení distribuční soustavy na Dotčených nemovitostech nebo pokud v rámci realizace stavby nedojde k umístění Zařízení distribuční soustavy na Dotčených nemovitostech. V takovém případě se Budoucí oprávněná zavazuje tuto skutečnost Budoucí povinné bez zbytečného odkladu oznámit.
4. Tato smlouva je vyhotovena ve 2 stejnopisech, z nichž jeden stejnopis obdrží každý z účastníků této smlouvy.
5. Osobní údaje subjektu údajů jsou zpracovávány v souladu s příslušnými aktuálně platnými a účinnými právními předpisy České republiky a Evropské unie. Bližší informace týkající se zpracování osobních údajů a právních předpisů, na jejichž základě je zpracování prováděno, jsou dostupné na stránkách www.cezdistribuce.cz/gdpr nebo je společnost ČEZ Distribuce, a. s., subjektu údajů na požádání poskytne.
6. Smluvní strany berou na vědomí, že tato smlouva bude uveřejněna v registru smluv podle zákona č. 340/2015 Sb., o zvláštních podmínkách účinnosti některých smluv, uveřejňování těchto smluv a o registru smluv (zákon o registru smluv), ve znění pozdějších předpisů. Uveřejnění této smlouvy jakož i anonymizaci osobních údajů a dalších ustanovení, která uveřejnění v registru smluv nepodléhají, zajistí Budoucí povinná.
Smluvní strany se zavazují, že při uzavření smlouvy si vzájemně písemně odsouhlasí rozsah anonymizace smlouvy v souladu se zákonem o registru smluv.
Smlouva nabývá platnosti dnem uzavření a účinnosti dnem jejího uveřejnění v registru smluv v souladu se zákonem o registru smluv.
7. Věcné břemeno k Dotčeným nemovitostem bylo schváleno usnesením Rady města Příbram č. 61/2021 ze dne 25.01.2021 a usnesením Rady města Příbram č. 233/2021 ze dne 22.03.2021.
8. Součástí této smlouvy jsou její přílohy:

- usnesení rady města č. 61/2021 ze dne 25.01.2021 a č. 233/2021 ze dne 22.03.2021
- tabulka výpočtů
- situační snímek 4x
- pověření 2x

Dne 13.7. 2021

Budoucí povinná

 

město Příbram
Mgr. Žaneta Vavřková
vedoucí Odboru správy majetku

Dne 29.6. 2021

Budoucí oprávněná



manazer útvaru Obnova DS



DISTRIBUCE
ČP Distribuce, a. s.
Děčín - Děčín IV-Podmokly
Tulácká 874/8, PSČ 405 02
IČO: 247 29 035

299

U s n e s e n í

z jednání Rady města Příbram, konaného dne 25.01.2021 od 13.00 hodin na Městském úřadě Příbram

R.usn.č.61/2021

Rada **s c h v a l u j e**

zřízení věcného břemene uložení kabelového vedení NN přes pozemky ve vlastnictví města Příbram

p. č. 4570/3, p. č. 4583/1, p. č. 4583/3, p. č. 4737, p. č. 4748/1, p. č. 4693/2, p. č. 4606/1 a p. č. 4740/4, vše v k. ú. Příbram a zřízení věcného břemene umístění celkem 5 ks rozpojovací skříně (p. č. 4740/1 – 1ks, p. č. 4748/1 – 2 ks, p. č. 4737 – 2 ks) a 1 ks přípojkové skříně (p. č. 4737), ve prospěch společnosti ČEZ Distribuce, a.s., se sídlem Děčín – Děčín IV-Podmokly, Teplická 874/8, PSČ 405 02, IČO 24729035.

Věcné břemeno bude oceněno dle "Zásad", a to:

pozemky p. č. 4570/3, p. č. 4583/3, p. č. 4693/2 – ostatní pozemek

– uložení v ostatním pozemku za cenu 100 Kč/bm

pozemky p. č. 4583/1, p. č. 4737, p. č. 4748/1, p. č. 4606/1 – komunikace III. tř., ostatní pozemek

– uložení křížením komunikace III. tř. za cenu 1.500 Kč/bm a podélné uložení do této komunikace za cenu 400 Kč/bm

– uložení protlakem komunikace (p. č. 4737, p. č. 4606/1) za cenu 200 Kč/bm

pozemek p. č. 4740/4 – komunikace IV. tř., ostatní pozemek

– uložení v komunikaci IV. tř. a v ostatním pozemku za shodnou cenu 100 Kč/bm.

Umístění 5 ks rozpojovací skříně (p. č. 4740/1 – 1ks, p. č. 4748/1 – 2 ks, p. č. 4737 – 2 ks) a 1 ks přípojkové skříně (p. č. 4737) za cenu 10.000,00 Kč/ks.

Cena věcného břemene bude navýšena o DPH podle platných právních předpisů.

U s n e s e n í

z jednání Rady města Příbram, konaného dne 22.03.2021 od 14.40 hodin na Městském úřadě Příbram

R.usn.č.233/2021

Rada **s c h v a l u j e**

částečnou revokaci usnesení rady města č. 61/2021 ze dne 25.01.2021, týkající se ocenění práv odpovídajících věcným břemenům, a to místo původně schváleného ocenění dle "Zásad" bude ocenění provedeno v souladu s platnou právní úpravou dle zákona o oceňování majetku a jeho předpokládaná minimální cena činí 221.600 Kč. Cena věcného břemene bude navýšena o DPH podle platných právních předpisů.


Předmětné pozemky ve vlastnictví města Příbram v k. ú. Příbram jsou vedené dle zpracovaného pasportu místních komunikací následovně: p. č. 4570/3, p. č. 4583/3, p. č. 4693/2 – není evidována žádná komunikace, jedná se o ostatní pozemky, p. č. 4583/1, p. č. 4737, p. č. 4748/1, p. č. 4606/1 – komunikace III. třídy, ostatní pozemky, p. č. 4740/4 – komunikace IV. třídy, ostatní pozemek.

| Číslo parcely | LV | Jméno | Adresa | Adresa - Obec | Adresa - PSC | Výměra VB Křížení komunikací [m] | Křížení komunikací - protlak/výkop | Kč celkem eBremena | Výměra VB uložení do komunikace [m] | Kč celkem eBremena | Výměra VB uložení do krajnice [m] | Kč celkem eBremena | Výměra VB uložení do chodníku [m] | Kč celkem eBremena | Výměra VB SR (1m2), SP (0,5 m2) [m2] | Kč celkem eBremena |
|---------------|-------|---------------|-------------|--------------------|--------------|----------------------------------|------------------------------------|--------------------|-------------------------------------|--------------------|-----------------------------------|--------------------|-----------------------------------|--------------------|--------------------------------------|--------------------|
| 4570/3 | 10001 | Město Příbram | Tyršova 108 | Příbram, Příbram I | 26101 | | | 0 Kč | 16 | 3 500 Kč | | 0 Kč | | 0 Kč | | 0 Kč |
| 4583/1 | 10001 | Město Příbram | Tyršova 108 | Příbram, Příbram I | 26101 | 6 | 1x překop | 4 375 Kč | 17 | 3 719 Kč | | 0 Kč | | 0 Kč | | 0 Kč |
| 4583/3 | 10001 | Město Příbram | Tyršova 108 | Příbram, Příbram I | 26101 | | | 0 Kč | | 0 Kč | 9 | 902 Kč | 15 | 684 Kč | | 0 Kč |
| 4737 | 10001 | Město Příbram | Tyršova 108 | Příbram, Příbram I | 26101 | 41 | 6x překopů 1x protlak | 29 897 Kč | 76 | 16 626 Kč | 288 | 28 876 Kč | 54 | 2 461 Kč | 1,5 | 999 Kč |
| 4748/1 | 10001 | Město Příbram | Tyršova 108 | Příbram, Příbram I | 26101 | 33 | 6x překopy | 24 064 Kč | 37 | 8 094 Kč | 387 | 38 803 Kč | | 0 Kč | 2 | 1 252 Kč |
| 4693/2 | 10001 | Město Příbram | Tyršova 108 | Příbram, Příbram I | 26101 | | | 0 Kč | | 0 Kč | 0 | 0 Kč | 22 | 1 093 Kč | | 0 Kč |
| 4606/1 | 10001 | Město Příbram | Tyršova 108 | Příbram, Příbram I | 26101 | 29 | 4x překopy 1x protlak | 21 147 Kč | 11 | 2 406 Kč | 306 | 30 681 Kč | | 0 Kč | 0,5 | 313 Kč |
| 4740/4 | 10001 | Město Příbram | Tyršova 108 | Příbram, Příbram I | 26101 | | | 0 Kč | | 0 Kč | 12 | 1 203 Kč | | 0 Kč | 1 | 626 Kč |
| Celkem | | | | | | | | 79 483 Kč | | 36 345 Kč | | 100 465 Kč | | 4 148 Kč | | 3 130 Kč |

Město Příbram souhlasí s navrhovaným
stavebním záměrem v souladu s usnesením
Rady města Příbram

6.1.2021 25.01.2021
č. 233/2021 ze dne 22.03.2021
Mgr. Žaneta Vaverková, vedoucí Odboru správy majetku

MĚSTO PŘÍBRAM
-33-

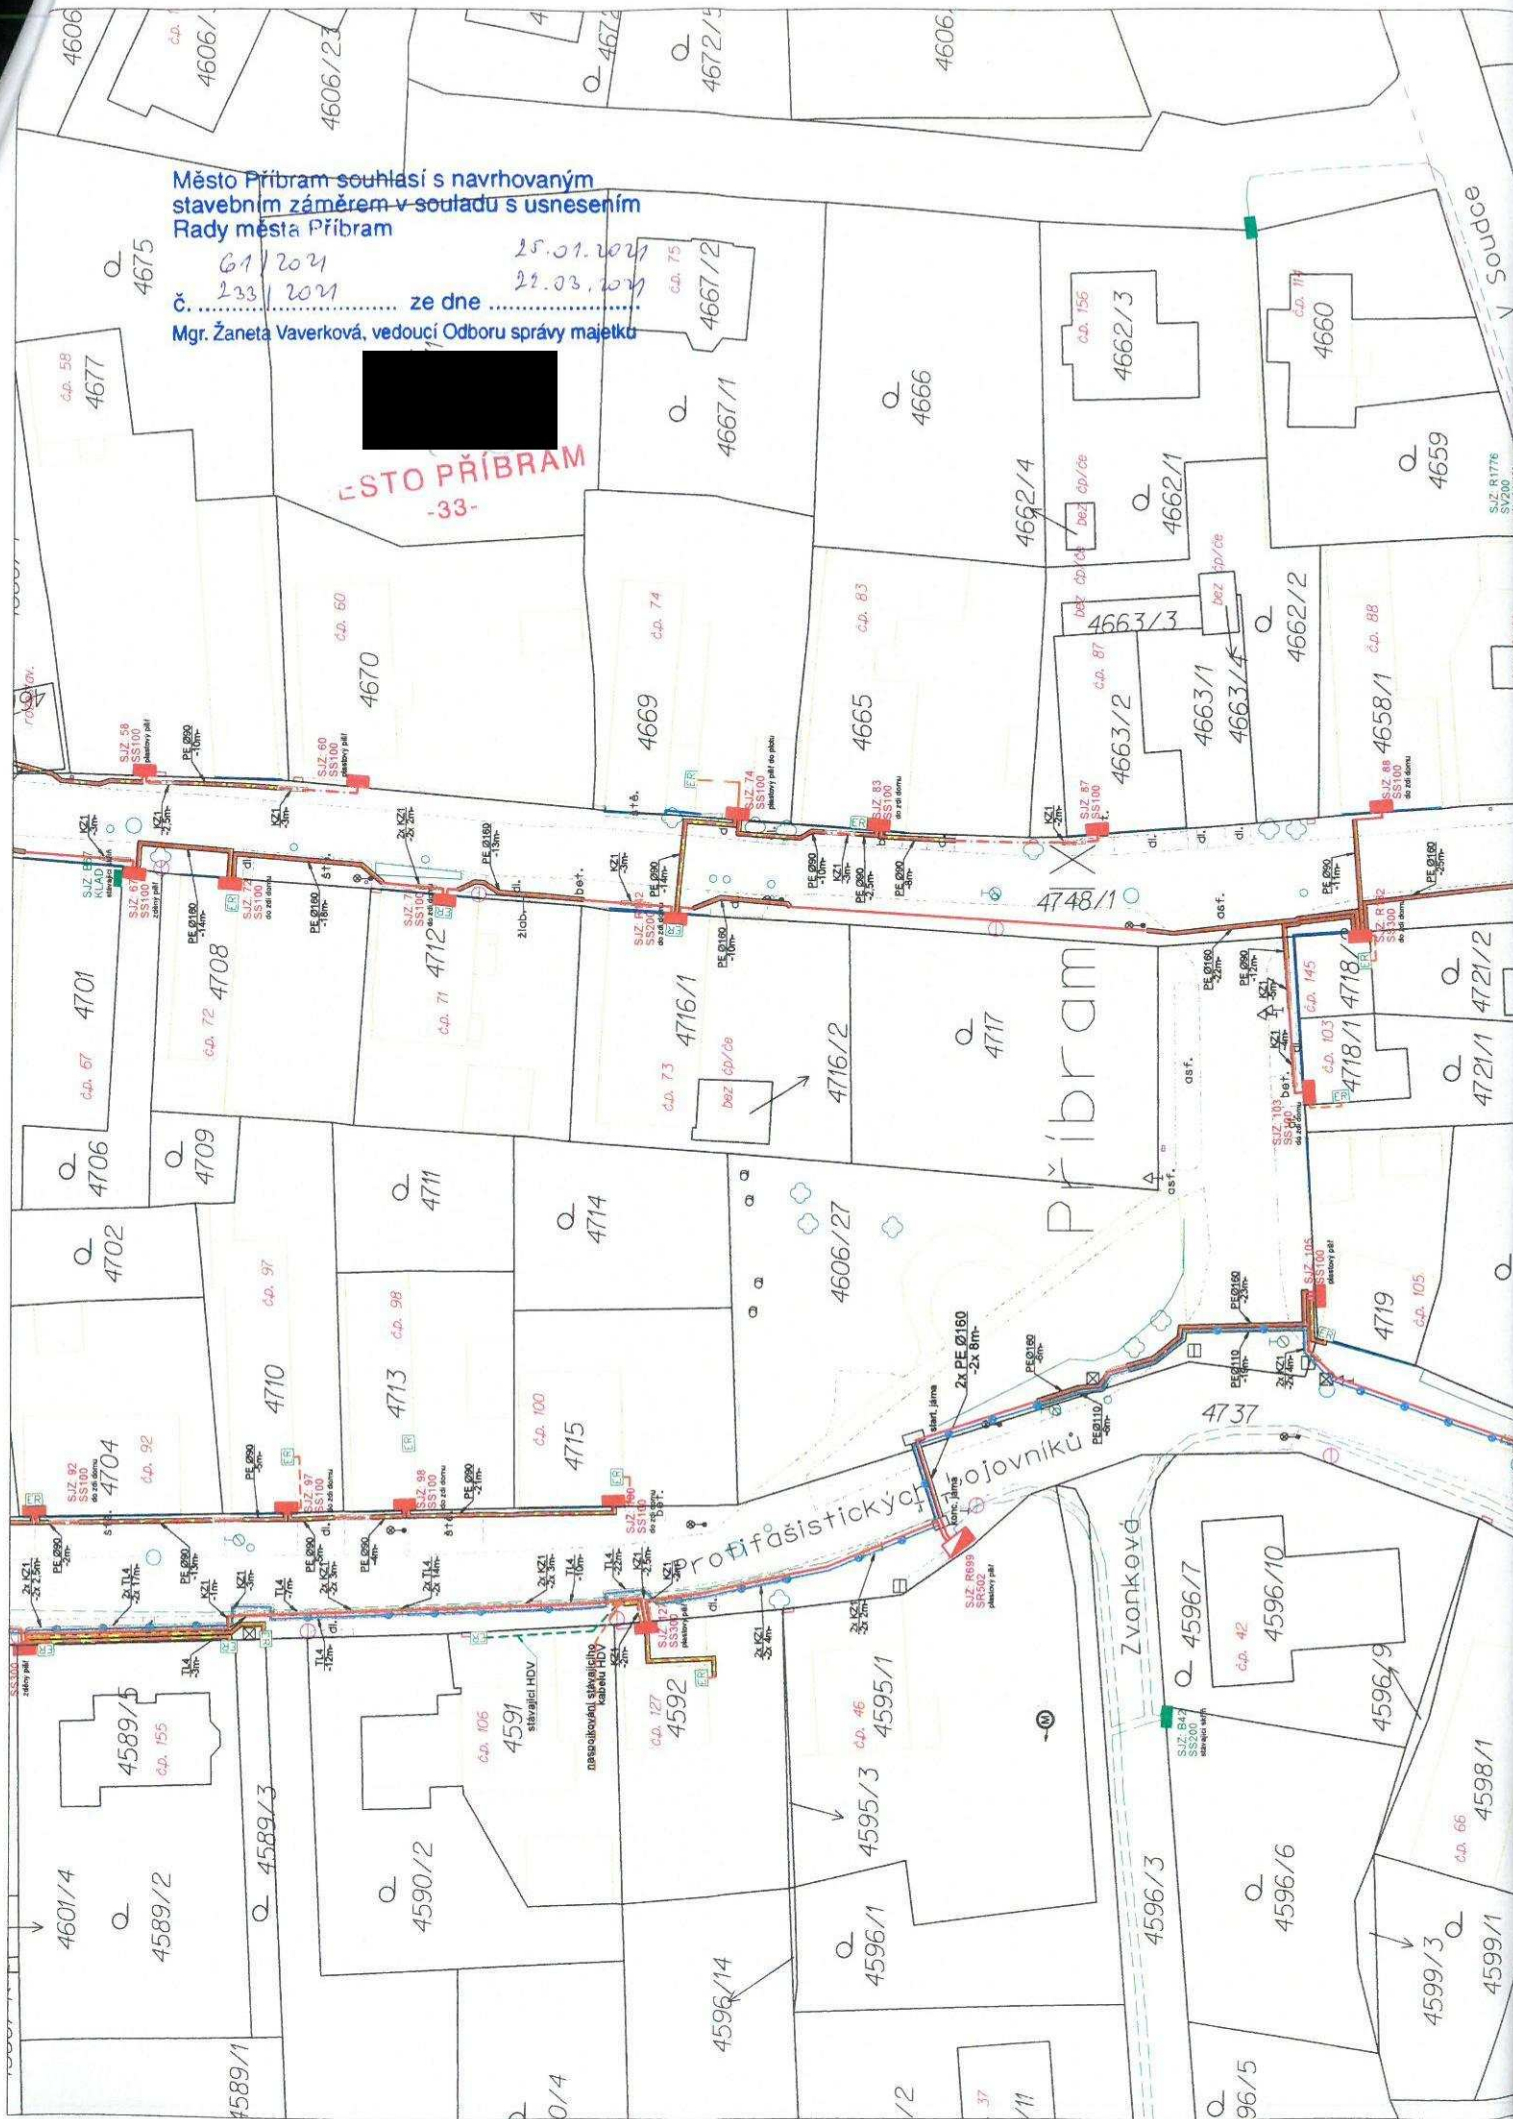


4577/18
rozesky.
4578/7

Město Příbram souhlasí s navrhovaným
stavebním záměrem v souladu s usnesením
Rady města Příbram

č. 67/2021 ze dne 25.01.2021
č. 233/2021 ze dne 22.03.2021
Mgr. Zdenka Vavřková, vedoucí Odboru správy majetku



MĚSTO PŘÍBRAM

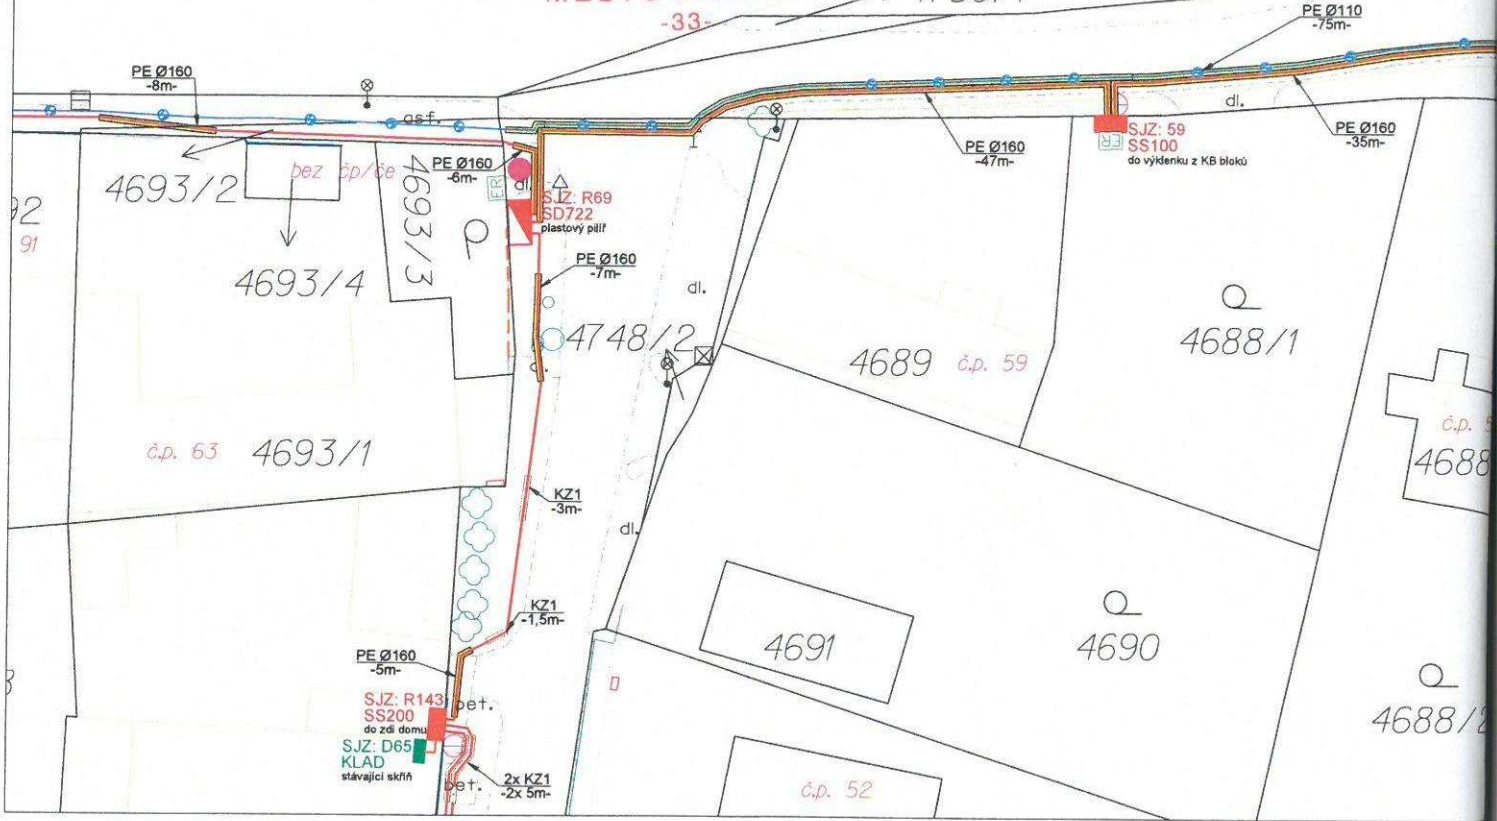


LEGENDA:

- nově
- nové
- stávající
- rušené
- trubka
- kabel
- kabel
- nová
- nová


Ostatní značky:

197/2

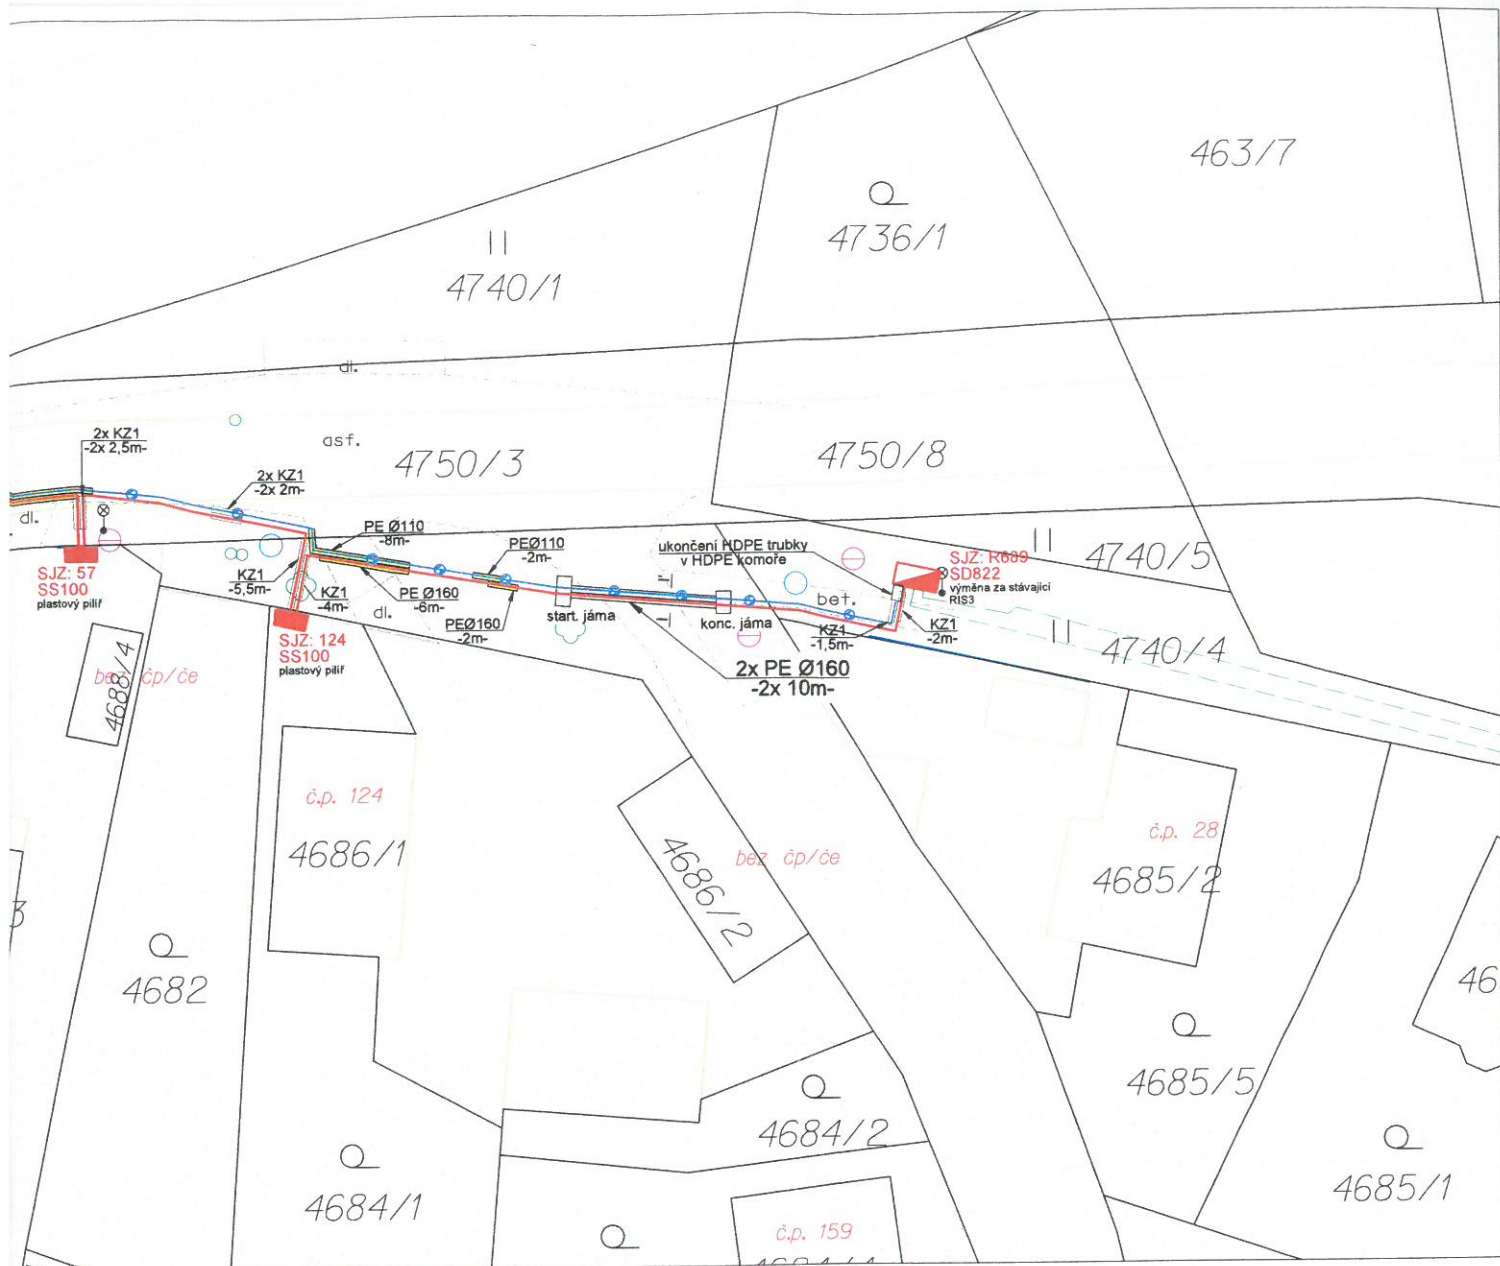


S-JTSK

BPV

| REVIZE | DATUM | POPIS ZMĚNY | PODPIS |
|--|-------|---|---------------------|
| Schválil: | | Zhotovitel: | |
| Ing. Ivan Jícha | | ENGIE Services a.s. divize Energetická infrastruktura Lhotecká 793/3 143 00 Praha 4 - Lhotka tel.: 267 054 973 www.engie.cz mob.: 737 581 793 eliska.urbanova@engie.com | |
| Odp. projektant: | |  | |
| Ing. Petr Slavíček | | | |
| Projektant: | | | |
| Bc. Eliška Urbanová | | | |
| Číslo SPP: | | | |
| IE-12-6009901 | | | |
| Místo stavby: | | | Č. zakázky: |
| Příbram (k.ú. Příbram) ul. Protifaš. bojovníků, Ke Kocábě, Novohospodská, Žižkova, Polní | | | R.20 144.101.101151 |
| Investor: | | | Datum: |
| ČEZ Distribuce, a.s. Teplická 874/8, 405 02 Děčín | | | 03/2020 |
| Název stavby: | | | Stupeň PD: |
| Příbram, Nová Hospoda - kNN z TS PB_0343 IE-12-6009901 | | | DÚR |
| Část: | | | Měřítko: |
| SO 01 - Kabelové vedení NN | | | 1 : 500 |
| Název výkresu: | | | Formát: |
| Celková situace stavby | | | A4 |
| | | | Číslo výkresu: |
| | | | D1-3 |
| | | | Listů počet listů: |
| | | | 1/1 |

kabelové vedení NN AYKY-J 3x240+120
 kabelové vedení NN AYKY-J 3x120+70
 kabel
 stávající kabel
 IDPE
 chránička - protlak
 chránička - překop
 spojovací skříň
 pojková skříň

hranice parcel
 parcelní číslo KN
 vnitřní kresba parcel (slučka)
 hrany budov
 ploty, opěrné zdi
 rozhraní ploch - silnice, chodníky
 stromy, keře

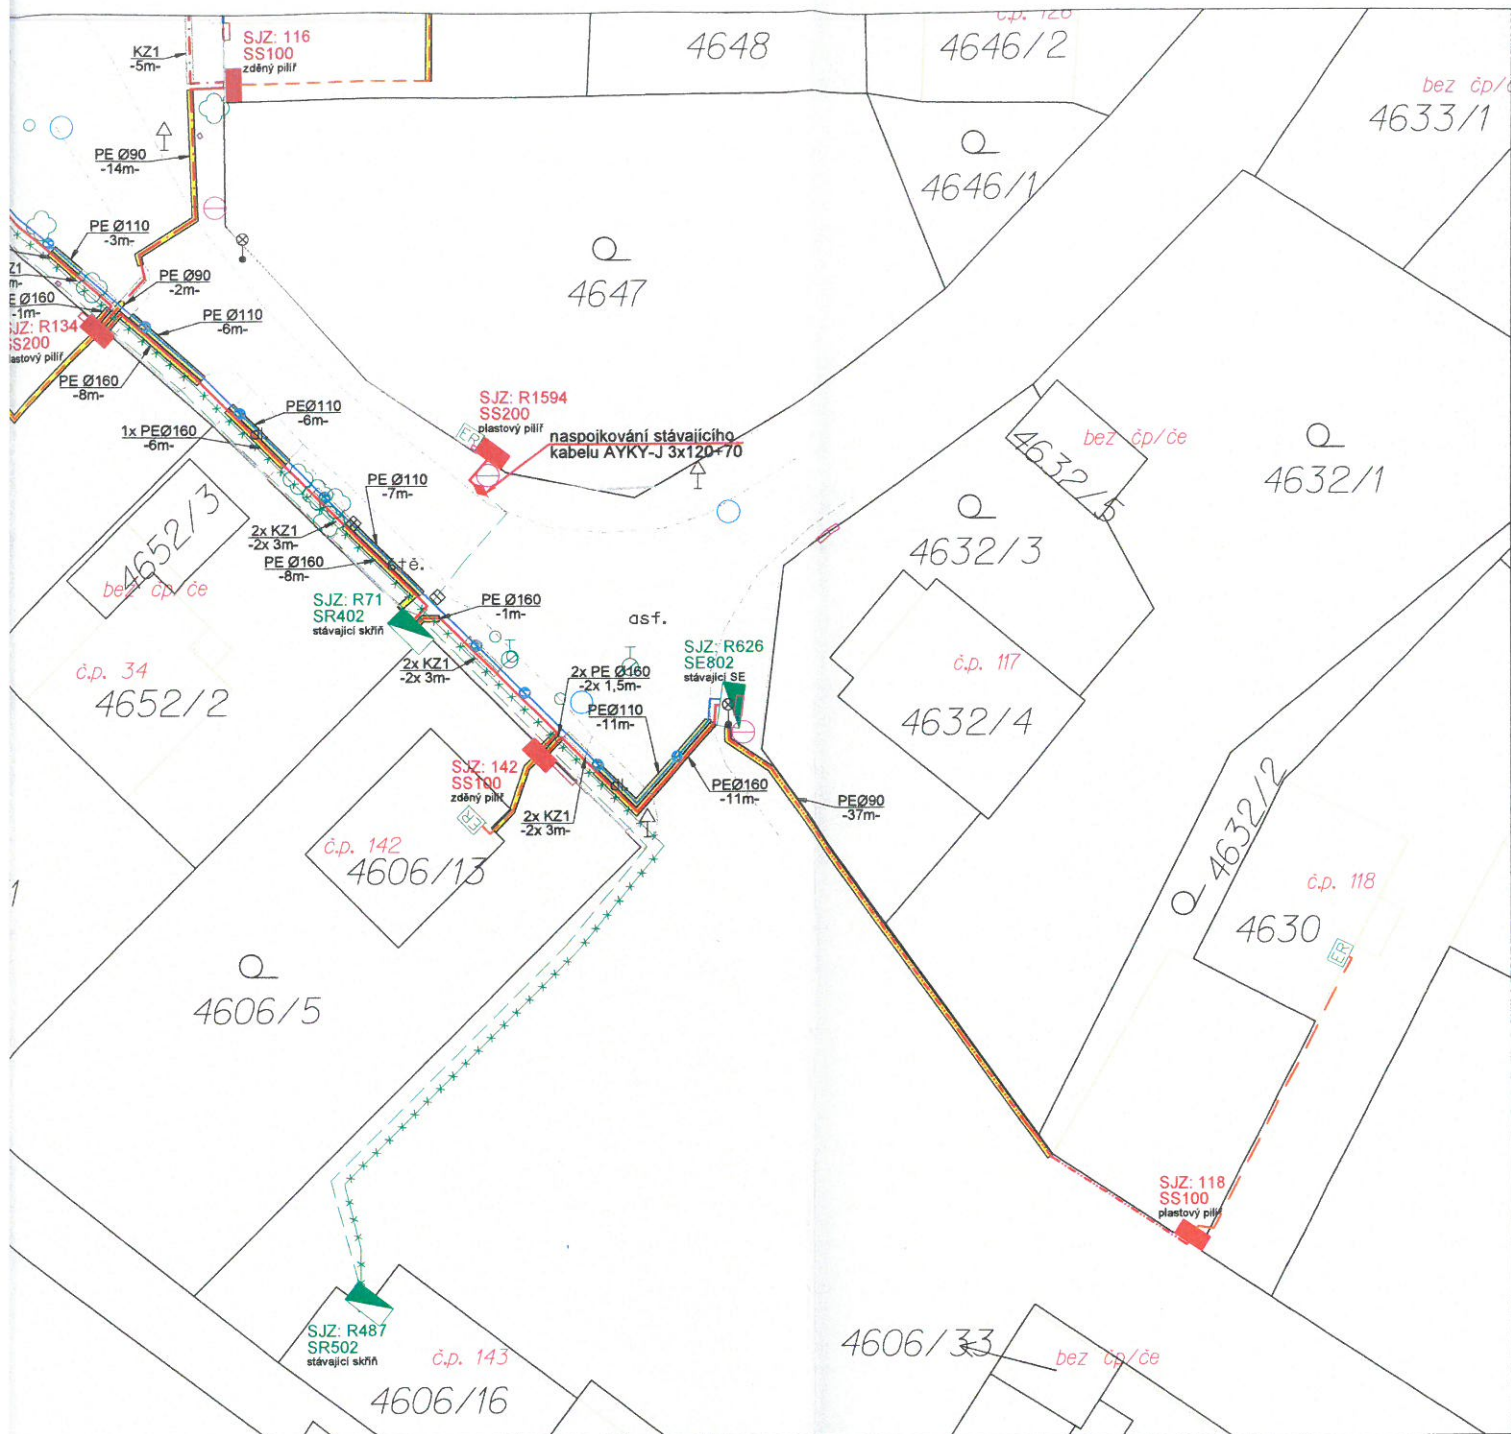

S-JTSK

BPV

kabelové vedení NN AYKY-J 3x240+120
 kabelové vedení NN AYKY-J 3x120+70
 řídicí kabel
 stávající kabel
 HDPE
 vá ochráníčka - protlak
 vá ochráníčka - překop
 o spojovací skříň
 řípojková skříň

| REVIZE | DATUM | POPIS ZMĚNY | PODPIS |
|------------------|--|-------------|---|
| Schválil: | Ing. Ivan Jícha | Zhotovitel: | ENGIE Services a.s. divize Energetická infrastruktura Lhotická 793/3 143 00 Praha 4 - Lhotka tel.: 267 054 973 www.engie.cz mob.: 737 581 793 eliska.urbanova@engie.com |
| Odp. projektant: | Ing. Petr Slavíček | | |
| Projektant: | Bc. Eliška Urbanová | | |
| Číslo SPP: | IE-12-6009901 | | |
| Místo stavby: | Příbram (k.ú. Příbram) ul. Protifaš. bojovníků, Ke Kocábě, Novohospodská, Žižkova, Polní | | Č. zakázky: R.20 144.101.101151 |
| Investor: | ČEZ Distribuce, a.s. Teplická 874/8, 405 02 Děčín | | Datum: 03/2020 |
| Název stavby: | Příbram, Nová Hospoda - KNN z TS PB_0343 | | Stupeň PD: DŮR |
| | IE-12-6009901 | | Měřítko: 1 : 500 |
| Část: | SO 01 - Kabelové vedení NN | | Formát: A4 |
| Název výkresu: | Detail situace - UZSVM | | Číslo výkresu: D1-4 |
| | | | Lisťpočet listu: 1/1 |

ce parcel
 ní číslo KN
 í kresba parcel (slučka)
 budov
 opěrné zdi
 aní ploch - silnice, chodníky
 y, keře



DISTRIBUCE

ČEZ Distribuce, a. s., Děčín, Děčín IV- Podmokly, Teplická 874/8, PSČ 405 02

POVĚŘENÍ

EVIDENČNÍ Č.: [REDAKCE]

ČEZ Distribuce, a. s.

se sídlem Děčín, Děčín IV- Podmokly, Teplická 874/8, PSČ 405 02,

IČO: 24729035, DIČ: CZ24729035,

zapsaná v obchodním rejstříku vedeném Krajským soudem v Ústí nad Labem, pod sp. zn. B 2145,

zastoupená předsedou představenstva [REDAKCE]

a členem představenstva [REDAKCE]

(dále jen „zmocnitel“),

**pověřuje
svého zaměstnance**

[REDAKCE]

datum narození [REDAKCE]

(dále jen „zmocněnec“)

k tomu, aby za zmocnitele jednal a prováděl právní jednání a jiná jednání a úkony vůči územním samosprávným celkům a vyšším územně samosprávným celkům (obce, města, kraje) a jejich orgánům, státním a správním orgánům a úřadům, soudům, orgánům policie, organizačním složkám státu a jakýmkoliv jiným subjektům (právnickým a fyzickým osobám), zejména v oblasti správního řízení, zvláště pak v oblasti územního a stavebního řízení, dle stavebně-právních předpisů, katastrálních předpisů a jiných souvisejících právních předpisů.

Zmocněnec je v rámci daného zmocnění oprávněn za zmocnitele činit zejména vůči příslušným státním a jiným orgánům návrhy a ohlášení (např. ohlášení nových staveb k zápisu do katastru nemovitostí či návrhy na vklad práva do katastru nemovitostí k budovám) a jiná podání, podávat návrhy na vklad věcných práv, jejich změn či zánik do katastru nemovitostí, brát tyto návrhy a jiná podání zpět, přijímat doručované písemnosti a rozhodnutí a podávat vůči nim opravné prostředky, jakož se i těchto opravných prostředků vzdávat. Zmocněnec je rovněž oprávněn za zmocnitele řešit požadavky pro povolování činností v ochranných pásmech zařízení distribuční soustavy a podávat za zmocnitele stanoviska k územním a stavebním řízením, zejména na území, na kterém zmocnitel vykonává licencovanou činnost na distribuci elektřiny, podávat závazná stanoviska k žádostem o připojení, zvýšení rezervovaného příkonu/výkonu a k žádostem o přeložky zařízení distribuční soustavy. Zmocněnec je v rámci daného zmocnění oprávněn též jednat s vlastníky dotčených nemovitých věcí a jinými subjekty (např. státními a správními orgány a úřady, organizačními složkami státu, dotčenými orgány či účastníky řízení), řešit jejich požadavky a stížnosti, uzavírat s nimi všechny typy smluv, které souvisí se zajištěním výstavby a provozu energetického zařízení, jako např. smlouvy o připojení odběrného místa k distribuční soustavě, smlouvy o realizaci přeložky distribučního zařízení, smlouvy o zřízení věcného břemene - služebnosti, kupní, nájemní, včetně smluv o uzavření budoucích smluv k těmto smlouvám, činit právní jednání k jejich změně i zániku, podávat a podepisovat návrhy na vydání územního rozhodnutí a stavebního povolení, uplatňovat žádosti o vydání kolaudačního souhlasu a uzavírat další typy smluv, které souvisí se zajištěním výstavby energetického zařízení, vč. smluv o právu provést stavbu, smluv o dílo, smluv o realizaci přeložky, jakož i jiné typy smluv související s účelem tohoto pověření.

Zmocnitel si pro platné uzavírání veškerých smluvních závazkových vztahů zmocněncem, jakož i pro jiná jím činěná právní jednání v rámci tohoto zmocnění, v případech kdy to výslovně není stanoveno zákonem, výhradně vymíní písemnou či jinou zákonem vyžadovanou formu, je-li zákonem vyžadována forma přísnější, s vyloučením možnosti změn těchto smluvních závazkových vztahů a jiných právních jednání k účelu danému tímto zmocněním v jiné než písemné či jiné zákonem vyžadované formě, je-li zákonem vyžadována forma přísnější, přičemž v rámci závazkových

smluvních vztahů činěných zmocněncem za zmocnitele se vylučuje možnost přijetí nabídky s dodatkem či odchylkou.

Toto pověření není časově omezeno.

Zmocněnec není oprávněn toto pověření převést, a to ani z části, na třetí osobu.

[Redacted signature area]

V Děčíně dne 30.10.2019

[Redacted signature area]

člen představenstva

Potvrzuji svým podpisem, převzetí předmětného zmocnění, jehož obsahem je převzetí práv a povinností z jeho obsahu plynoucích.

V PRAZE dne 30.10.2019

[Redacted signature area]

podpis zmocněného zaměstnance

Běžné číslo ověřovací knihy O-VII-4076/2019

Ověřuji, že [Redacted] narozen [Redacted] jehož totožnost byla prokázána platným úředním průkazem, uznal přede mnou podpis na této listině za vlastní.

V Praze dne 17-12-2019

Petra [Redacted] DVÁ
notářka
pověřena



Běžné číslo ověřovací knihy O-VII-3061/2019

Ověřuji, [Redacted] narozen [Redacted] bydlíště [Redacted] jehož totožnost byla prokázána platným úředním průkazem, uznal přede mnou podpis na této listině za vlastní.

V Praze dne 17-12-2019

Petra [Redacted] OVÁ
notářka
pověřena





MĚSTO PŘÍBRAM

starosta města

V Příbrami dne 21. 05. 2010

POVĚŘENÍ

Pověřuji tímto dokumentem vedoucí Odboru správy majetku Městského úřadu Příbram (OSM) paní Bc. Žanetu Vaverkovou, nar. [REDAKCE] k podepisování níže vymezených dokumentů poté, kdy příslušný orgán města Příbram rozhodne o jejich uzavření nebo vydání (vystavení). Konkrétně se jedná o smlouvy o výpůjčce movitých a nemovitých věcí ve vlastnictví města, smlouvy o pronájmu movitých a nemovitých věcí v majetku města, pachtovní smlouvy, smlouvy o smlouvách budoucích o zřízení věcných břemen, smlouvy o právu provést stavbu, smlouvy o dodávkách materiálu, služeb a prací pro město, veškeré dodatky k výše specifikovaným smluvním vztahům, dohody o ukončení výše uvedených smluv, výpovědi smluv, souhlasné prohlášení o shodě na průběhu hranic pozemků, stanovené či vyžádané souhlasy, stanoviska města Příbram jako vlastníka nemovité věci k uskutečnění plánovaného záměru žadatele. Dále k podpisu dokumentů požadovaných pro vydání rozhodnutí o dělení nebo scelování pozemků za vlastníka město Příbram v případě, kdy příslušné orgány města předtím učinily nějaké meritorní rozhodnutí, jehož realizace následně vyžaduje dělení nebo scelení pozemků, k podpisu dokumentů požadovaných Odbory MěÚ Příbram - Odborem životního prostředí, Odborem investic a rozvoje města a Odborem Stavební úřad a územní plánování, v rámci prováděných administrativních činností nebo řízení vedených těmito Odbory v návaznosti na konkrétní rozhodnutí orgánu města ve vztahu k majetku města spravovaného OSM.


Dále, a to bez podmínky předchozího schválení kompetentním orgánem města, k podpisu zveřejňovaných záměrů města disponovat s nemovitým majetkem dle ust. § 39 odst. 1 zákona č. 128/2000 Sb., o obcích (obecní zřízení), ve znění pozdějších předpisů, a to na základě žádostí o provedení příslušné majetkoprávní dispozice doručených městu Příbram (MěÚ Příbram), dále k vydávání vyjádření z hlediska vlastníka sousedních nemovitých věcí dle stavebního zákona.



Toto pověření nabývá platnosti a účinnosti dnem podpisu a je vystaveno na dobu neurčitou.

Toto pověření v plném rozsahu nahrazuje pověření vystavené dne 25.09.2009 tehdejším starostou města Příbram panem MVDr. Josefem Řihákem tehdejšímu vedoucímu právního odboru Ing. Jaromíru Volnému, k vydávání vyjádření z hlediska vlastníka sousedního pozemku dle zákona č. 183/2006 Sb., o územním plánování a stavebním řádu (stavební zákon), ve znění pozdějších předpisů.

Ing. Jindřich Vařeka
starosta města

 

Toto pověření v plném rozsahu přijímám:
Dne:



21.09.2018