



MMOPP00LRXCJ

MMOPP00LRXCJ

SMLOUVA O UZAVŘENÍ BUDOUCÍ SMLOUVY **O ZŘÍZENÍ VĚCNÉHO BŘEMENE**

č. OP/105/d/2021/JaM

Budoucí povinný:

Moravskoslezský kraj

se sídlem ul. 28. října 117, 702 18 Ostrava

IČ 70890692

DIČ CZ70890692

ID datové schránky 8x6bxsd

zastoupený Správou silnic Moravskoslezského kraje, příspěvkovou organizací,
která jedná na základě článku IX, odst. 3), písm. d) zřizovací listiny

se sídlem Úprkova 795/1, 702 23 Ostrava

středisko Opava, Joži Davida 2, 747 06 Opava 6

IČ 00095711

DIČ CZ00095711

zastoupena

zapsaná v obchodním rejstříku Krajského soudu v Ostravě, oddíl Pr., vložka 988
(dále také jen „SSMSK“)

Budoucí oprávněný:

Statutární město Opava

se sídlem Horní náměstí 382/69, 746 01 Opava

zastoupeno primátorem

IČ 00300535

DIČ CZ00300535

ID datové schránky: 5eabx4t

(dále také jen „SMO“)

uzavírají mezi sebou v souladu se zákonem č. 89/2012 Sb., občanský zákoník, ve znění
pozdějších předpisů smlouvu následujícího znění:

I.

Budoucí povinný prohlašuje, že je vlastníkem nemovitosti, zapsané u Katastrálního úřadu
pro Moravskoslezský kraj, Katastrální pracoviště v Opavě, a to pozemku **parcela**
č. 2407/65 (silnice – ostatní plocha) **v katastrálním území Kateřinky u Opavy**, obec Opava,
okres Opava (dále také jen „předmětný pozemek“), přičemž SSMSK je oprávněna s ním
hospodařit v rámci své zřizovací listiny.

II.

Budoucí oprávněný je investorem stavby „**Rekreační oblast Stříbrné jezero Opava**“ **SO 15 -**
odlehčovací kanál, v jejímž rámci dojde k výstavbě odlehčovacího kanálu, umístěného z části
také na pozemku parcela č. 2407/65 v katastrálním území Kateřinky u Opavy (dále jen „stavba“).

Číslo smlouvy stavebníka: 42/2021/PRI

Číslo investiční akce stavebníka: 7649

Účastníci této smlouvy se dohodli, že po dokončení stavby uvedené v předchozím bodu této smlouvy uzavřou smlouvu o zřízení věcného břemene podle ustanovení zákona č. 89/2012 Sb., občanský zákoník v platném znění a ve smyslu platných právních předpisů upravujících právní režim stavby budoucího oprávněného, na základě které zřídí budoucí povinný ve prospěch budoucího oprávněného k pozemku popsaném v čl. I. této smlouvy věcné břemeno, a to služebnost vedení inženýrské sítě, spočívající v právu zřídit a provozovat stavbu budoucího oprávněného v/na předmětném pozemku a v právu budoucího oprávněného vstupovat a vjíždět na předmětný pozemek v souvislosti se zřízením, stavebními úpravami, opravami a provozováním stavby budoucího oprávněného, jak je vyznačeno na přiloženém situačním snímku a jak po dokončení stavby bude vymezeno geometrickým plánem. Budoucí oprávněný práva odpovídající tomuto věcnému břemeni ve svůj prospěch přijme s tím, že tato práva budou spojena s vlastnictvím stavby, popsané shora. Budoucí povinný z věcného břemene se zavazuje výkon těchto práv strpět.

Budoucí oprávněný se zavazuje, že do 6 měsíců ode dne dokončení stavby, nejpozději však do 5 let ode dne uzavření této smlouvy, vyzve budoucího povinného (prostřednictvím SSMSK) doporučeným dopisem spolu s geometrickým plánem k uzavření smlouvy o zřízení věcného břemene.

Smluvní strany se zavazují, že nejpozději do 2 měsíců po odeslání výzvy podle předchozího odstavce této smlouvy uzavřou spolu smlouvu o zřízení věcného břemene, ve které sjednají práva a povinnosti v rozsahu a za podmínek podle této smlouvy. Práva odpovídající věcnému břemeni nabude budoucí oprávněný vkladem do katastru nemovitostí.

III.

Smluvní strany se zavazují uzavřít smlouvu o zřízení věcného břemene dle této smlouvy a shodně prohlašují, že mimo obecných náležitostí smlouvy o zřízení věcného břemene ve smyslu ustanovení občanského zákoníku, považují za podstatné náležitosti smlouvy následující ustanovení:

Oprávněný bere na vědomí skutečnost, že předmětný pozemek **parcela č. 2407/65** je silničním pozemkem, na kterém je umístěna **silnice č. III/01130**, která je zařazena do silniční sítě Moravskoslezského kraje. Z toho důvodu se na tento pozemek vztahuje ochrana podle zákona č. 13/1997 Sb., o pozemních komunikacích, v platném znění (dále také jen „silniční zákon“).

Oprávněný výslovně prohlašuje, že byl s touto zákonnou normou obeznámen.

Oprávněný se zavazuje udělit v rámci stavebního či jiného správního řízení v případě nutné či plánované opravy silnice či silničního pozemku, na němž bude věcné břemeno ve prospěch oprávněného zřízeno, souhlas SSMSK, který předmětný pozemek spravuje na základě pověření povinného. V tomto případě se oprávněný zavazuje poskytnout SSMSK vzájemnou součinnost ve smyslu příslušných právních předpisů a silničního zákona a ve smyslu platných právních předpisů upravujících právní režim stavby oprávněného tak, aby byla respektována práva obou smluvních stran a nedocházelo k průtahům ve stavební či investiční činnosti povinného vlivem nečinnosti oprávněného, dále se zavazuje ve smyslu § 36 odst. 5 silničního zákona zajistit bezúplatně všechny potřebné doklady, vyjádření, vytyčení a odborný dozor při provádění stavebních prací na úseku silnice, kde je umístěno věcné břemeno, a to i v představební a projektové přípravě. V případě sporu vyvolaného shora uvedenými skutečnostmi rozhodne příslušný silniční správní orgán.

Smluvní strany výslovně prohlašují, že umístění stavby v silničním pozemku je výrazným omezením vlastnického práva povinného a oprávněný se zavazuje provádět veškeré stavební

či udržovací práce na stavbě s odbornou péčí a náležitou opatrností tak, aby na silničním pozemku nevznikaly žádné škody.

Smluvní strany berou na vědomí, že rozsah ochranných pásem nelze dohodou smluvních stran měnit či omezovat. Vzhledem ke shora uvedeným skutečnostem však vzájemně prohlašují, že vzájemné spory budou řešit vzájemnou dohodou. V případě sporu o rozsah či vzájemný styk obou předmětných ochranných pásem rozhodne příslušný silniční správní orgán.

Povinný prohlašuje, že si je vědom všech omezení, která souvisejí se zřízením a provozováním zařízení, v jehož prospěch je věcné břemeno zřizováno, a že nebude provádět činnosti, které by ve svých důsledcích mohly ohrozit toto zařízení, jeho spolehlivost a bezpečnost jeho provozu. Smluvní strany prohlašují, že se ve vztahu ke zřízenému věcnému břemenu vypořádaly ve smyslu čl. V. této smlouvy.

Věcné břemeno se zřizuje ve prospěch oprávněného na dobu neurčitou.

IV.

Tato smlouva o budoucí smlouvě je zároveň souhlasem budoucího povinného se vstupem budoucího oprávněného včetně všech jím určených osob na jeho pozemek a s provedením stavby na nemovitosti budoucího povinného. Toto oprávnění platí od zahájení prací až do uzavření smlouvy o zřízení věcného břemene.

V.

Budoucí oprávněný se zavazuje zaplatit budoucímu povinnému jednorázovou úhradu za zřízení věcného břemene, a to jako úhradu za omezení výkonu vlastnických práv, za umístění inženýrských sítí a jiných nadzemních nebo podzemních vedení všeho druhu v silničním pozemku nebo na něm, ve smyslu § 25 odst. 6 písm. d) zákona č. 13/1997 Sb., v platném znění, dle sazebníku finančních náhrad platné interní směrnice SSMSK (v době podpisu smlouvy o zřízení věcného břemene) v předpokládané výši **1.000 Kč + DPH** v zákonné výši. Vzhledem k tomu, že věcné břemeno je zřizováno za zvýhodněnou jednorázovou úhradu, zavazuje se budoucí oprávněný, že po dobu minimálně 5 let zůstane vlastníkem předmětné inženýrské sítě a provede sanaci narušeného povrchu komunikace, vzniklou umístěním inženýrské sítě. V případě nesplnění shora popsanych závazků budoucího oprávněného se budoucí oprávněný zavazuje k výzvě budoucího povinného zaplatit jednorázovou úhradu za zřízení věcného břemene v plné výši dle sazebníku platné interní směrnice SSMSK (v době podpisu smlouvy o zřízení věcného břemene) v rozsahu skutečného omezení vlastnických práv stanoveného geometrickým plánem k zaměření skutečného stavu věcného břemene.

předběžný rozsah věcného břemene:

parcela č. 2407/65 1 x protlak do DN 500 dl. 8bm

základní částka celkem = základ daně (bez DPH)

1.000,00 Kč

Jednorázovou úplatou, která bude konečnou cenou, ve smyslu tohoto článku, je budoucí oprávněný povinen zaplatit na základě daňového dokladu vystaveného budoucím povinným (po oboustranném podpisu smlouvy o věcném břemenu), a to bezhotovostním převodem na účet budoucího povinného uvedený na daňovém dokladu, se splatností 30 dnů od jeho vystavení. Za den zaplacení se považuje den připsání platby na účet povinného.

Budoucí povinný je oprávněn daňový doklad vystavit bezprostředně poté, kdy od budoucího oprávněného obdrží SSMSK jím podepsané smlouvy o zřízení věcného břemene spolu s návrhem

na vklad práva, odpovídajícího věcnému břemeni, do katastru nemovitostí, spolu s vylepenou kolkovou známku na úhradu správního poplatku za vkladové řízení.

Nedojde-li do 34 měsíců od vystavení daňového dokladu ke zřízení věcného břemene dle této smlouvy, bude úplata za zřízení věcného břemene vrácena na základě oprávněného daňového dokladu vystaveného budoucím povinným a doručeného budoucímu oprávněnému bez zbytečného odkladu po zjištění rozhodných skutečností, a to se splatností 30 dnů od data vystavení.

Vzhledem ke shora uvedenému se obě smluvní strany dohodly, že oboustranně podepsaný návrh na vklad práva, odpovídajícího věcnému břemeni, dle smlouvy o zřízení věcného břemene podá budoucí povinný (prostřednictvím SSMSK) s tím, že budoucí oprávněný uhradí náklady, související se zaplacením správního poplatku za vklad práva, odpovídajícího věcnému břemeni.

Smluvní strany shodně prohlašují, že podmínkou podání návrhu na vklad práva, odpovídajícího věcnému břemeni, u příslušného katastrálního úřadu je jednak zaplacení jednorázové úhrady za zřízení věcného břemene dle faktury budoucího povinného a jednak zaplacení správního poplatku za vkladové řízení ze strany budoucího oprávněného.

VI.

Budoucí oprávněný se zavazuje nejpozději ke dni podpisu „protokolu o předání a převzetí staveniště“ uzavřít se SSMSK smlouvu o užívání silnice pro zvláštní užívání, jejímž předmětem bude užívání části silnice, popsané v čl. III této smlouvy, ve smyslu § 25 silničního zákona za účelem provádění stavebních prací, skládky stavebního materiálu atp.

Povinnost budoucí oprávněný splní i v případě, že tuto shora popsanou smlouvu o užívání silnice pro zvláštní užívání uzavře se SSMSK zhotovitel stavby, či zhotovitelem pověřená třetí osoba.

VII.

Budoucí povinný prohlašuje, že k záměru zatížit nemovitost, popsanou v čl. I této smlouvy, věcným břemenem, ve smyslu předchozích ujednání, získal doložku platnosti právního úkonu dle ustanovení § 23 zákona č. 129/2000 Sb., o krajích (krajské zřízení), ve znění pozdějších předpisů. Předmět smlouvy byl schválen usnesením rady kraje č. **21/1344** ze dne **28.6.2021**.

Tato smlouva byla schválena Radou statutárního města Opavy dne 23.06.2021 usnesením číslo 3284/77/RM/21/1b).

VIII.

Nedojde-li do dohodnuté doby k uzavření smlouvy o zřízení věcného břemene, lze se do jednoho roku domáhat u soudu, aby projev vůle druhého účastníka byl nahrazen soudním rozhodnutím.

Smluvní strany výslovně souhlasí, že tato smlouva může být bez jakéhokoliv omezení zveřejněna na oficiálních webových stránkách Moravskoslezského kraje na síti Internet (www.msk.cz), a to včetně všech případných příloh a dodatků. Smluvní strany prohlašují, že skutečnosti uvedené v této smlouvě nepovažují za obchodní tajemství ve smyslu příslušných ustanovení právních předpisů a udělují svolení k jejich užití a zveřejnění bez stanovení jakýchkoli dalších podmínek.

IX.

Budoucí povinný se pro případ převodu vlastnického práva k nemovitosti uvedené v čl. I na třetí osobu před uzavřením smlouvy o zřízení věcného břemene zavazuje převést za souhlasu budoucího oprávněného na tuto osobu současně i práva a povinnosti z této smlouvy vyplývající, případně zajistit uzavření smlouvy o zřízení věcného břemene za shodných podmínek mezi budoucím oprávněným a právním nástupcem budoucího povinného. V opačném případě vzniká

budoucímu oprávněnému nárok na náhradu škody způsobené porušením povinností z této smlouvy vyplývajících.

Budoucí oprávněný se pro případ převodu vlastnického práva ke stavbě, případně její části, na třetí osobu před uzavřením smlouvy o zřízení věcného břemene zavazuje převést za souhlasu budoucího povinného na tuto osobu současně i práva a povinnosti z této smlouvy vyplývající, případně zajistit uzavření smlouvy o zřízení věcného břemene za shodných podmínek mezi budoucím povinným a právním nástupcem budoucího oprávněného.

X.

Veškeré okolnosti touto smlouvou blíže neupravené se řídí občanským zákoníkem a zákonem č. 13/1997 Sb. v platném znění a ve smyslu platných právních předpisů upravujících právní režim zařízení, v jehož prospěch je věcné břemeno zřizováno.

Obsah této smlouvy lze měnit pouze formou písemných dodatků.

Tato smlouva je vyhotovena ve 2 stejnopisech, z nichž každá zúčastněná strana obdrží 1 vyhotovení smlouvy.

XI.

Smluvní strany prohlašují, že tato smlouva byla uzavřena po vzájemném projednání, podle jejich pravé a svobodné vůle, určitě, vážně a srozumitelně, nikoli v tísní za nápadně nevýhodných podmínek.


Osobní údaje obsažené v této smlouvě budou Správou silnic Moravskoslezského kraje, příspěvkovou organizací zpracovávány pouze pro účely plnění práv a povinností vyplývajících z této smlouvy; k jiným účelům nebudou tyto osobní údaje Správou silnic Moravskoslezského kraje, příspěvkovou organizací použity. Správa silnic Moravskoslezského kraje, příspěvková organizace při zpracovávání osobních údajů dodržuje platné právní předpisy. Podrobné informace o ochraně osobních údajů jsou uvedeny na oficiálních webových stránkách Správy silnic Moravskoslezského kraje, příspěvkové organizace www.ssmsk.cz.

Smluvní strany se dohodly, že tato smlouva – ať už je povinně uveřejňovanou smlouvou dle zákona o registru smluv, či nikoli – bude natrvalo uveřejněna v registru smluv, a to v celém rozsahu včetně příslušných metadat, s výjimkou údajů o fyzických osobách, které nejsou smluvními stranami, a kontaktních či doplňujících údajů (číslo účtu, telefonní číslo, e-mailová adresa apod.). Uveřejnění této smlouvy v registru smluv zajistí bez zbytečného odkladu po jejím uzavření Statutární město Opava. Strana uveřejňující smlouvu se zavazuje splnit podmínky pro to, aby správce registru smluv zaslal potvrzení o uveřejnění smlouvy také druhé smluvní straně.

Příloha: situace

V Opavě, dne **12. 07. 2021**

Za budoucího povinného:

 

Číslo smlouvy stavebníka: 42/2021/PRI
Číslo investiční akce stavebníka: 7649

V Opavě, dne **12. 07. 2021**

Za budoucího oprávněného:




primátor



Po dobu nepřítomnosti zastupuje



náměstek primátora

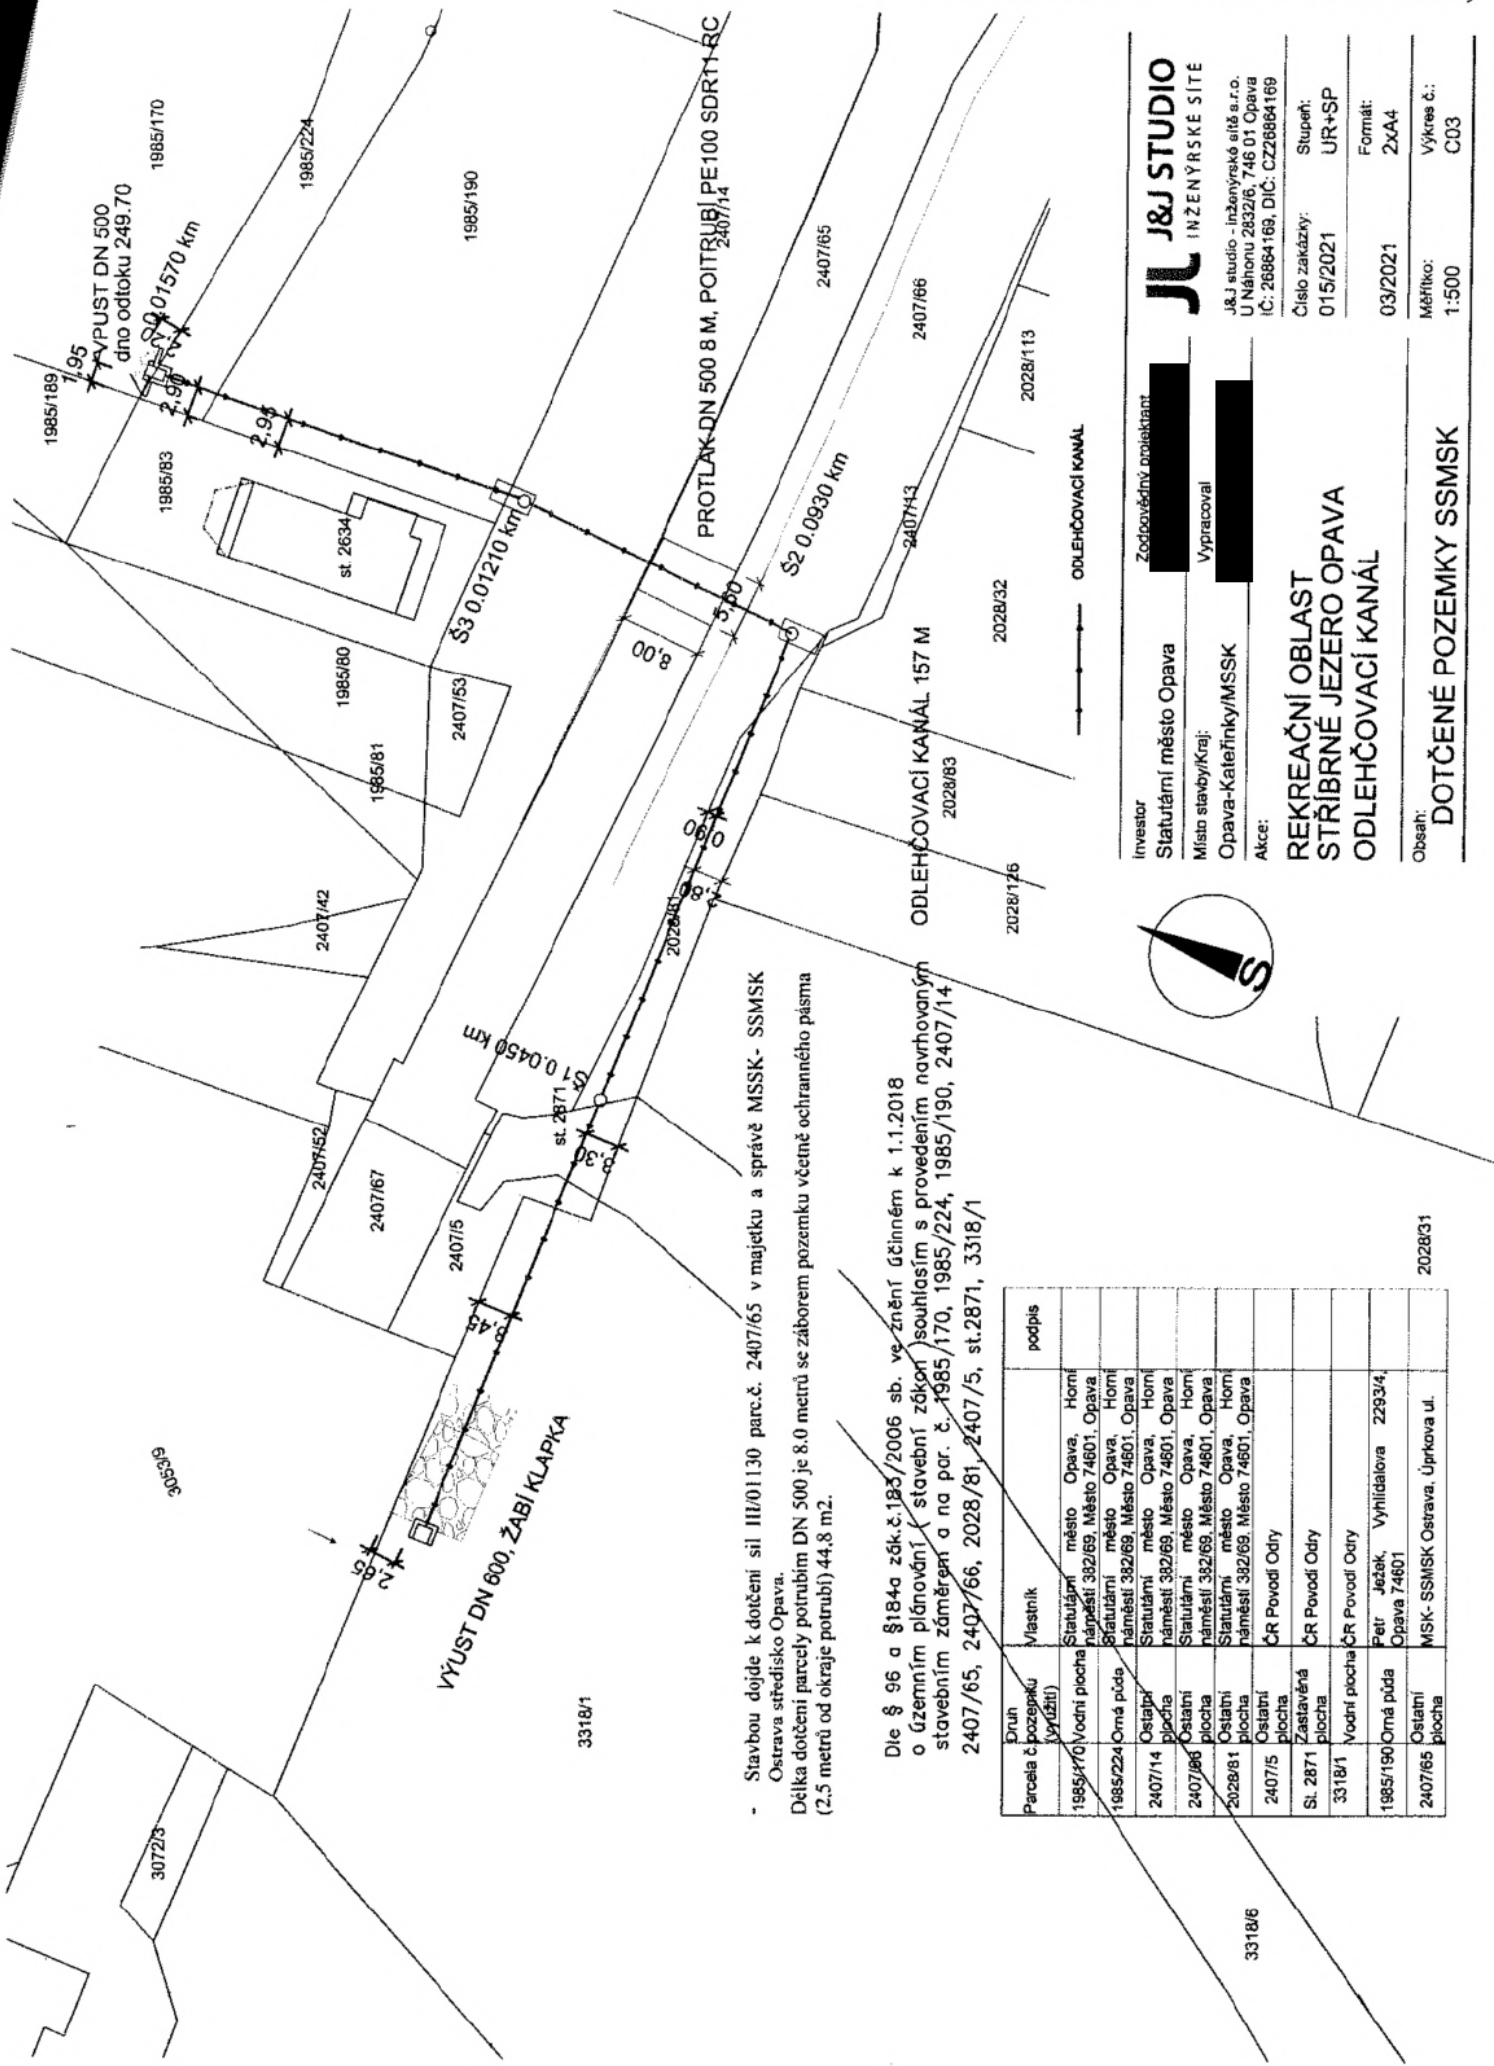

- Stavbou dojde k dotčení sil III/01130 parc.č. 2407/65 v majetku a správě MSSK- SSMSK Ostrava středisko Opava.
- Délka dotčení parcely potrubím DN 500 je 8,0 metrů se záborem pozemku včetně ochranného pásma (2,5 metrů od okraje potrubí) 44,8 m².

Dle § 96 a §184a zák.č.183/2006 sb. ve znění účinném k 1.1.2018 o územním plánování (stavební zákon) souhlasím s provedením navrhovaným stavebním záměrem a na par. č. 1985/170, 1985/224, 1985/190, 2407/14 2407/65, 2407/66, 2028/81, 2407/5, st.2871, 3318/1

Parcela č. pozemku (výuště)	Vlastník	podpis
1985/170 Vodní plocha	Statutární město Opava, Horní náměstí 332/69, Město 74601, Opava	
1985/224 Orná půda	Statutární město Opava, Horní náměstí 332/69, Město 74601, Opava	
2407/14 Ostatní plocha	Statutární město Opava, Horní náměstí 332/69, Město 74601, Opava	
2407/66 Ostatní plocha	Statutární město Opava, Horní náměstí 332/69, Město 74601, Opava	
2407/68 Ostatní plocha	Statutární město Opava, Horní náměstí 332/69, Město 74601, Opava	
2028/81 Ostatní plocha	Statutární město Opava, Horní náměstí 332/69, Město 74601, Opava	
2407/5 Ostatní plocha	ČR Povodí Odry	
Sl. 2871 Zastavěná plocha	ČR Povodí Odry	
3318/1 Vodní plocha	ČR Povodí Odry	
1985/190 Orná půda	Peťr Ješek, Vyhřídalořa 2293/4, Opava 74601	
2407/65 Ostatní plocha	MSSK- SSMSK Ostrava, Úprkova ul.	

Investor	J&J STUDIO
Statutární město Opava	INŽENÝRSKÉ SÍTĚ
Místo stavby/Kraj:	J&J studio - inženýrské sítě s.r.o. U Náhornu 2832/6, 746 01 Opava IČ: 26864169, DIČ: CZ26864169
Opava-Kateřinky/MSSK	Číslo zakázky: 015/2021
Akce:	Stupeň: UR+SP
REKREAČNÍ OBLAST	Formát: 2xA4
STŘÍBRNÉ JEZERO OPAVA	03/2021
ODLEHČOVACÍ KANÁL	Měřítko: 1:500
Obsah:	Výkres č.: C03
DOTČENÉ POZEMKY SSMSK	