

Dodatek č. 3 ke smlouvě o nájmu parkovacího místa

č.021/5220/04

uzavřené podle § 2201 a násl. zákona č. 89/2012 Sb., občanský zákoník
mezi smluvními stranami:

DBK PRAHA a.s.

se sídlem: Budějovická 1667/64, 140 00 Praha 4

zastoupená: **Ing. Petrem Zajíčkem**, vedoucím technického úseku, na základě plné moci

IČO: 60193352 DIČ: CZ60193352

zapsána v OR vedeném Městským soudem v Praze oddíl B, vložka 2323

bankovní spojení: UniCredit Bank a.s., č.ú.: 510026008/2700

(dále jen „pronajímatel“)

a

Státní zemědělský intervenční fond


sídlo: Ve Smečkách č. 33, 110 00 Praha 1

zastoupený: **Ing. Zdeňkem Procházkou**, ředitelem Regionálního odboru Praha

IČ: 48133981 DIČ: CZ48133981 (plátce DPH)

bankovní spojení: Česká národní banka č.ú : 3926001/0710

(dále jen „nájemce“)

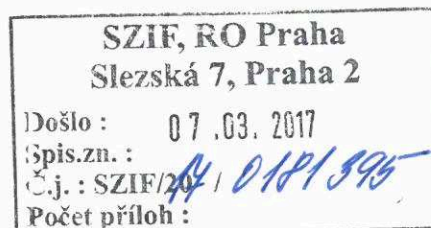

Z důvodu rekonstrukce ploch podzemního parkování se obě strany dohodly na trvalém přesunu parkovacích stání z -4. podlaží do -5. podlaží. Následující změny jsou platné a účinné od 09.03.2017:

Článek I. odstavce č. 1, 2 a 3 se ruší a nahrazují se tímto zněním:

1. Pronajímatel prohlašuje, že je vlastníkem budovy OD DBK v ulici Budějovická čp. 1667 v Praze 4, která je postavena na stavebním pozemku parc. č. 1257/1 a která je zapsána na listu vlastnictví č. 674 v katastru nemovitostí vedeném Katastrálním úřadem Krč. Součástí je i kryté podzemní parkoviště nacházející se ve -5. podlaží (dále jen „parkoviště“).
2. Pronajímatel touto smlouvou přenechává nájemci do užívání část parkoviště – parkovací místa č. **19/-5P a 20/-5P**, která jsou specifikována na plánu parkoviště, připojeném k této smlouvě jako příloha č. 1 (dále jen „parkovací místa“).
3. Účelem nájmu parkovacího místa je parkování osobních vozidel **Škoda Yetti RZ: 3AD 2014** a **Škoda Fabia III RZ: 5AZ 8717**.


Ostatní ustanovení smlouvy zůstávají beze změny.

Příloha: č. 1 - plán parkoviště s vyznačením parkovacího místa

v Praze dne 09.03.2017

DBK PRAHA a.s.
Ing. Petr Zajíček
na základě plné moci

Státní zemědělský intervenční fond
Ing. Zdeněk Procházka
ředitel RO Praha SZIF

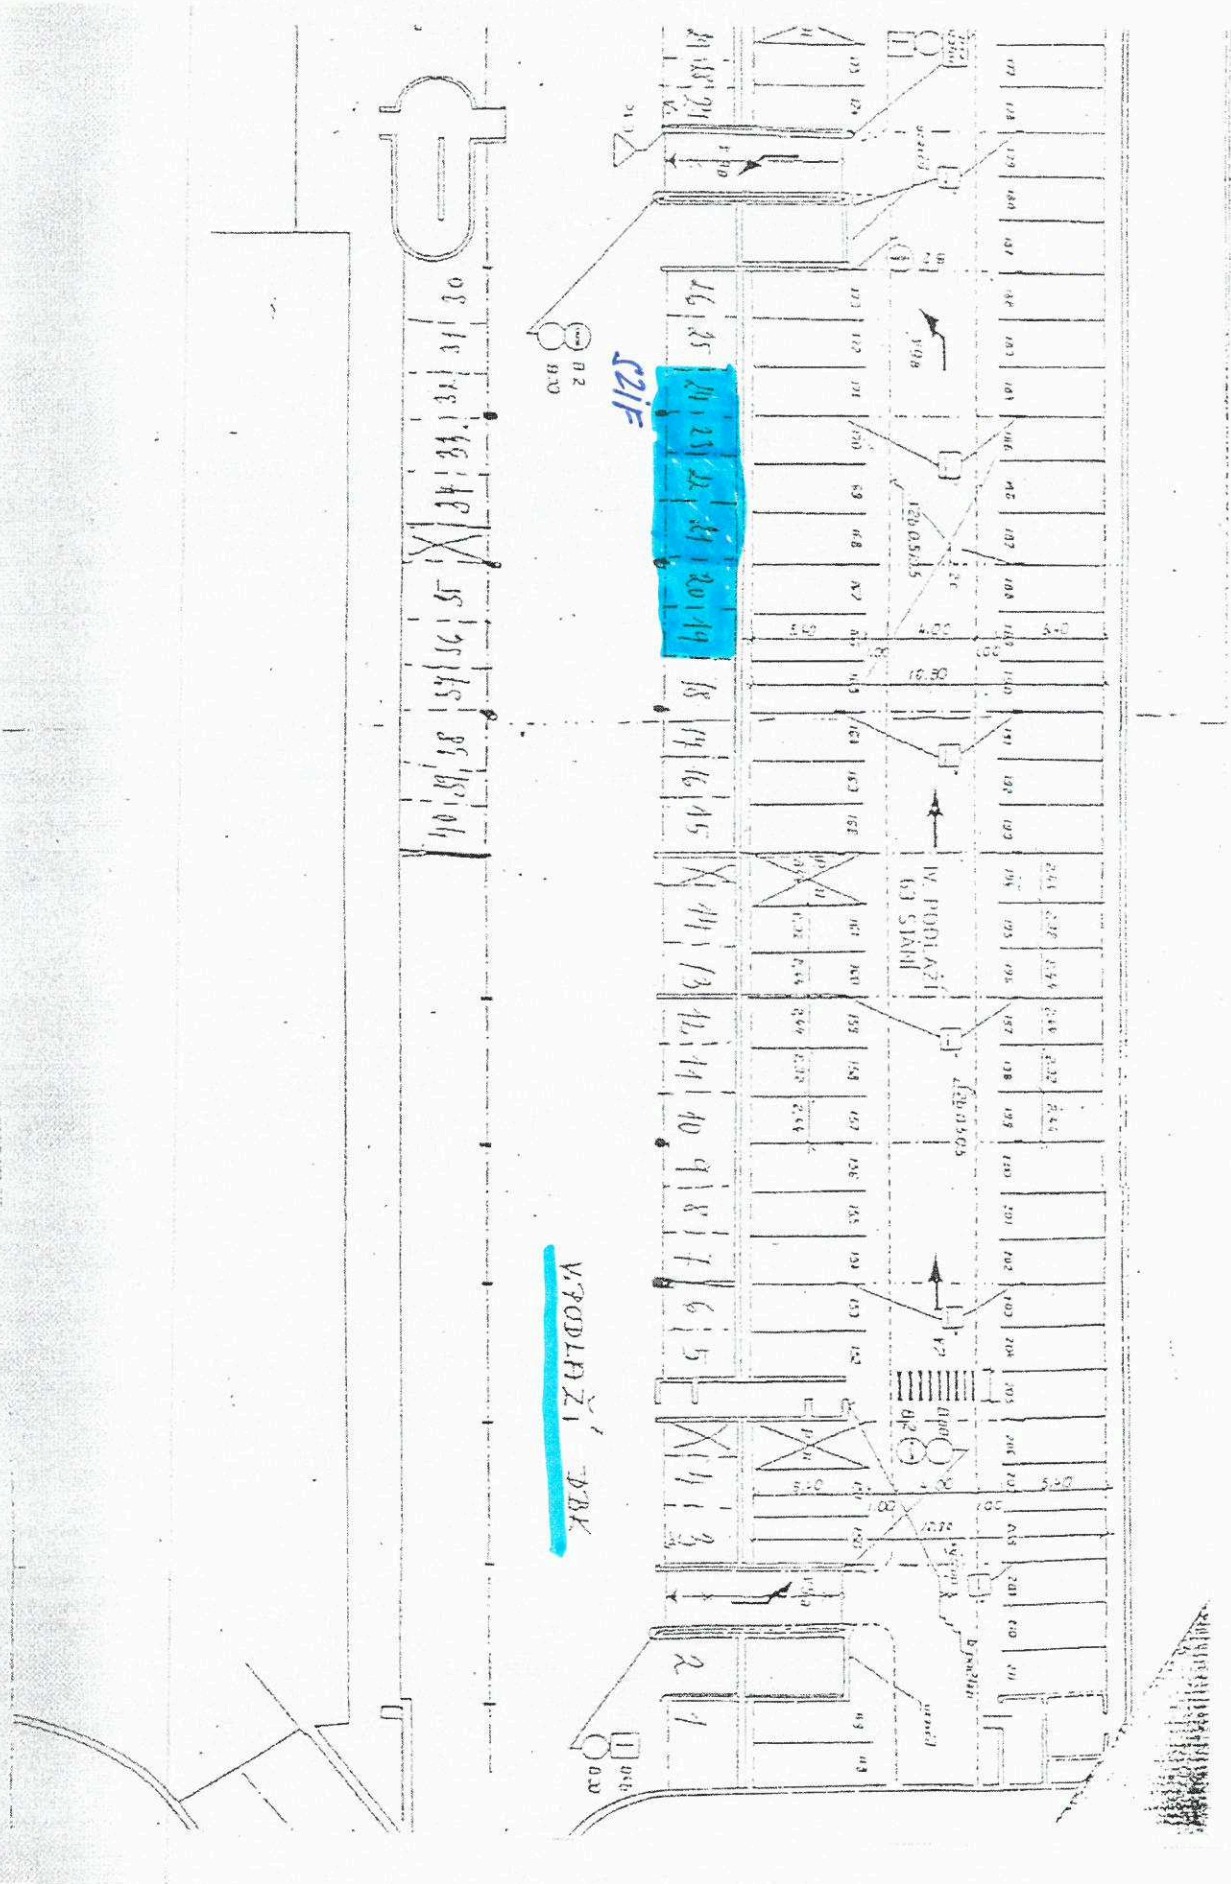

C2/F

V PODLAŽÍ DBK

IV. PODLAŽÍ
63 STAIR

B. PRÁČIŠŤO

