




SITUACE, M 1:500

část 3

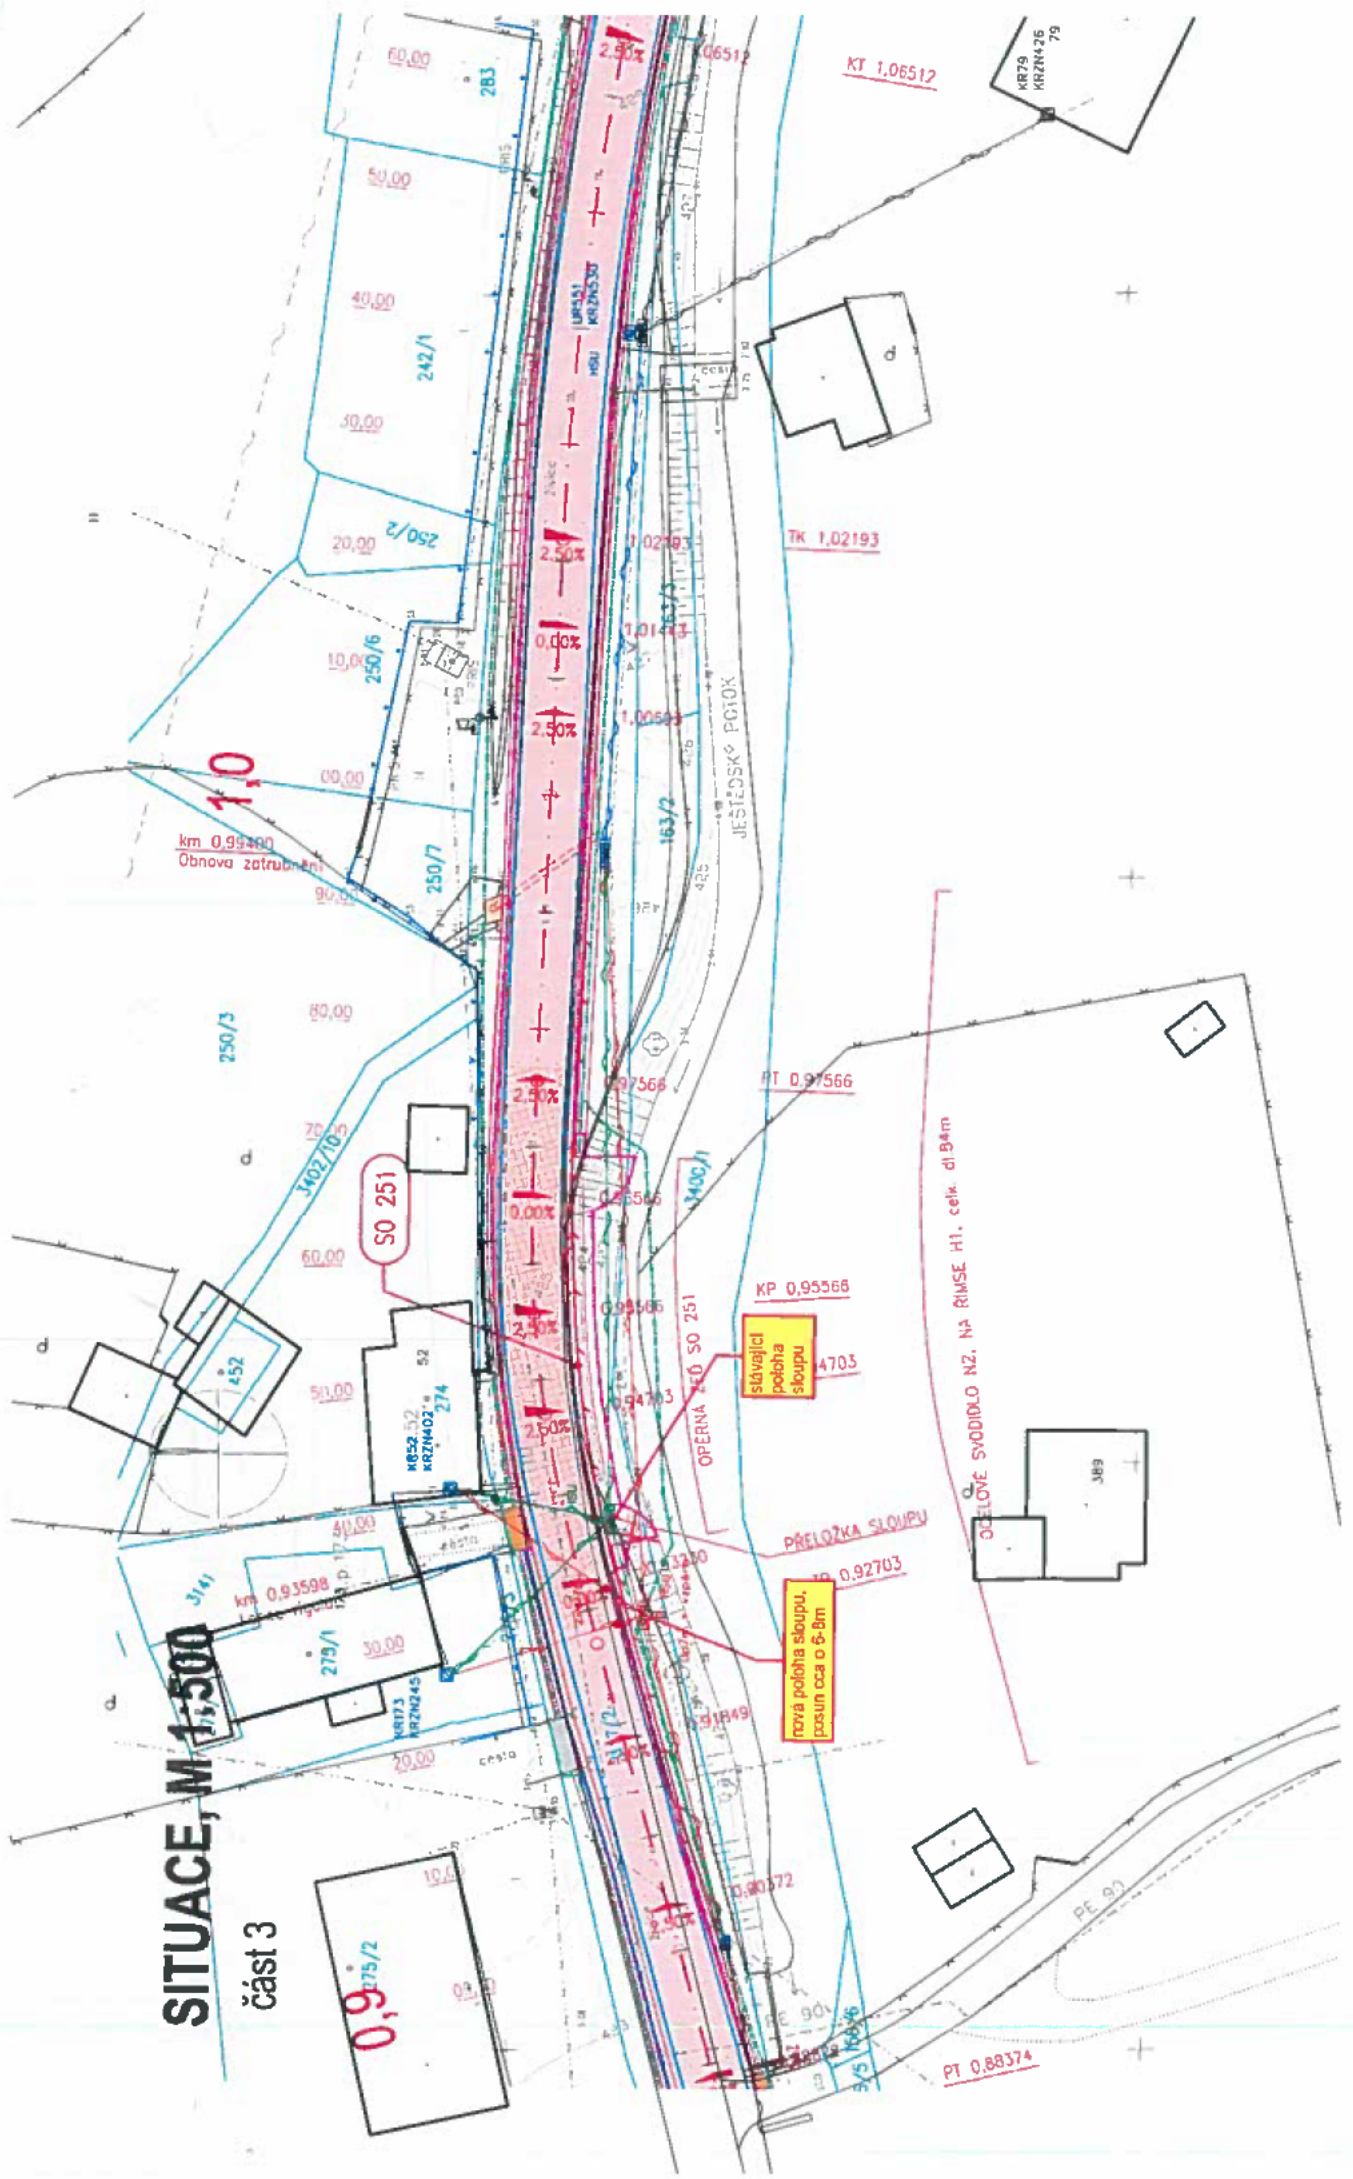

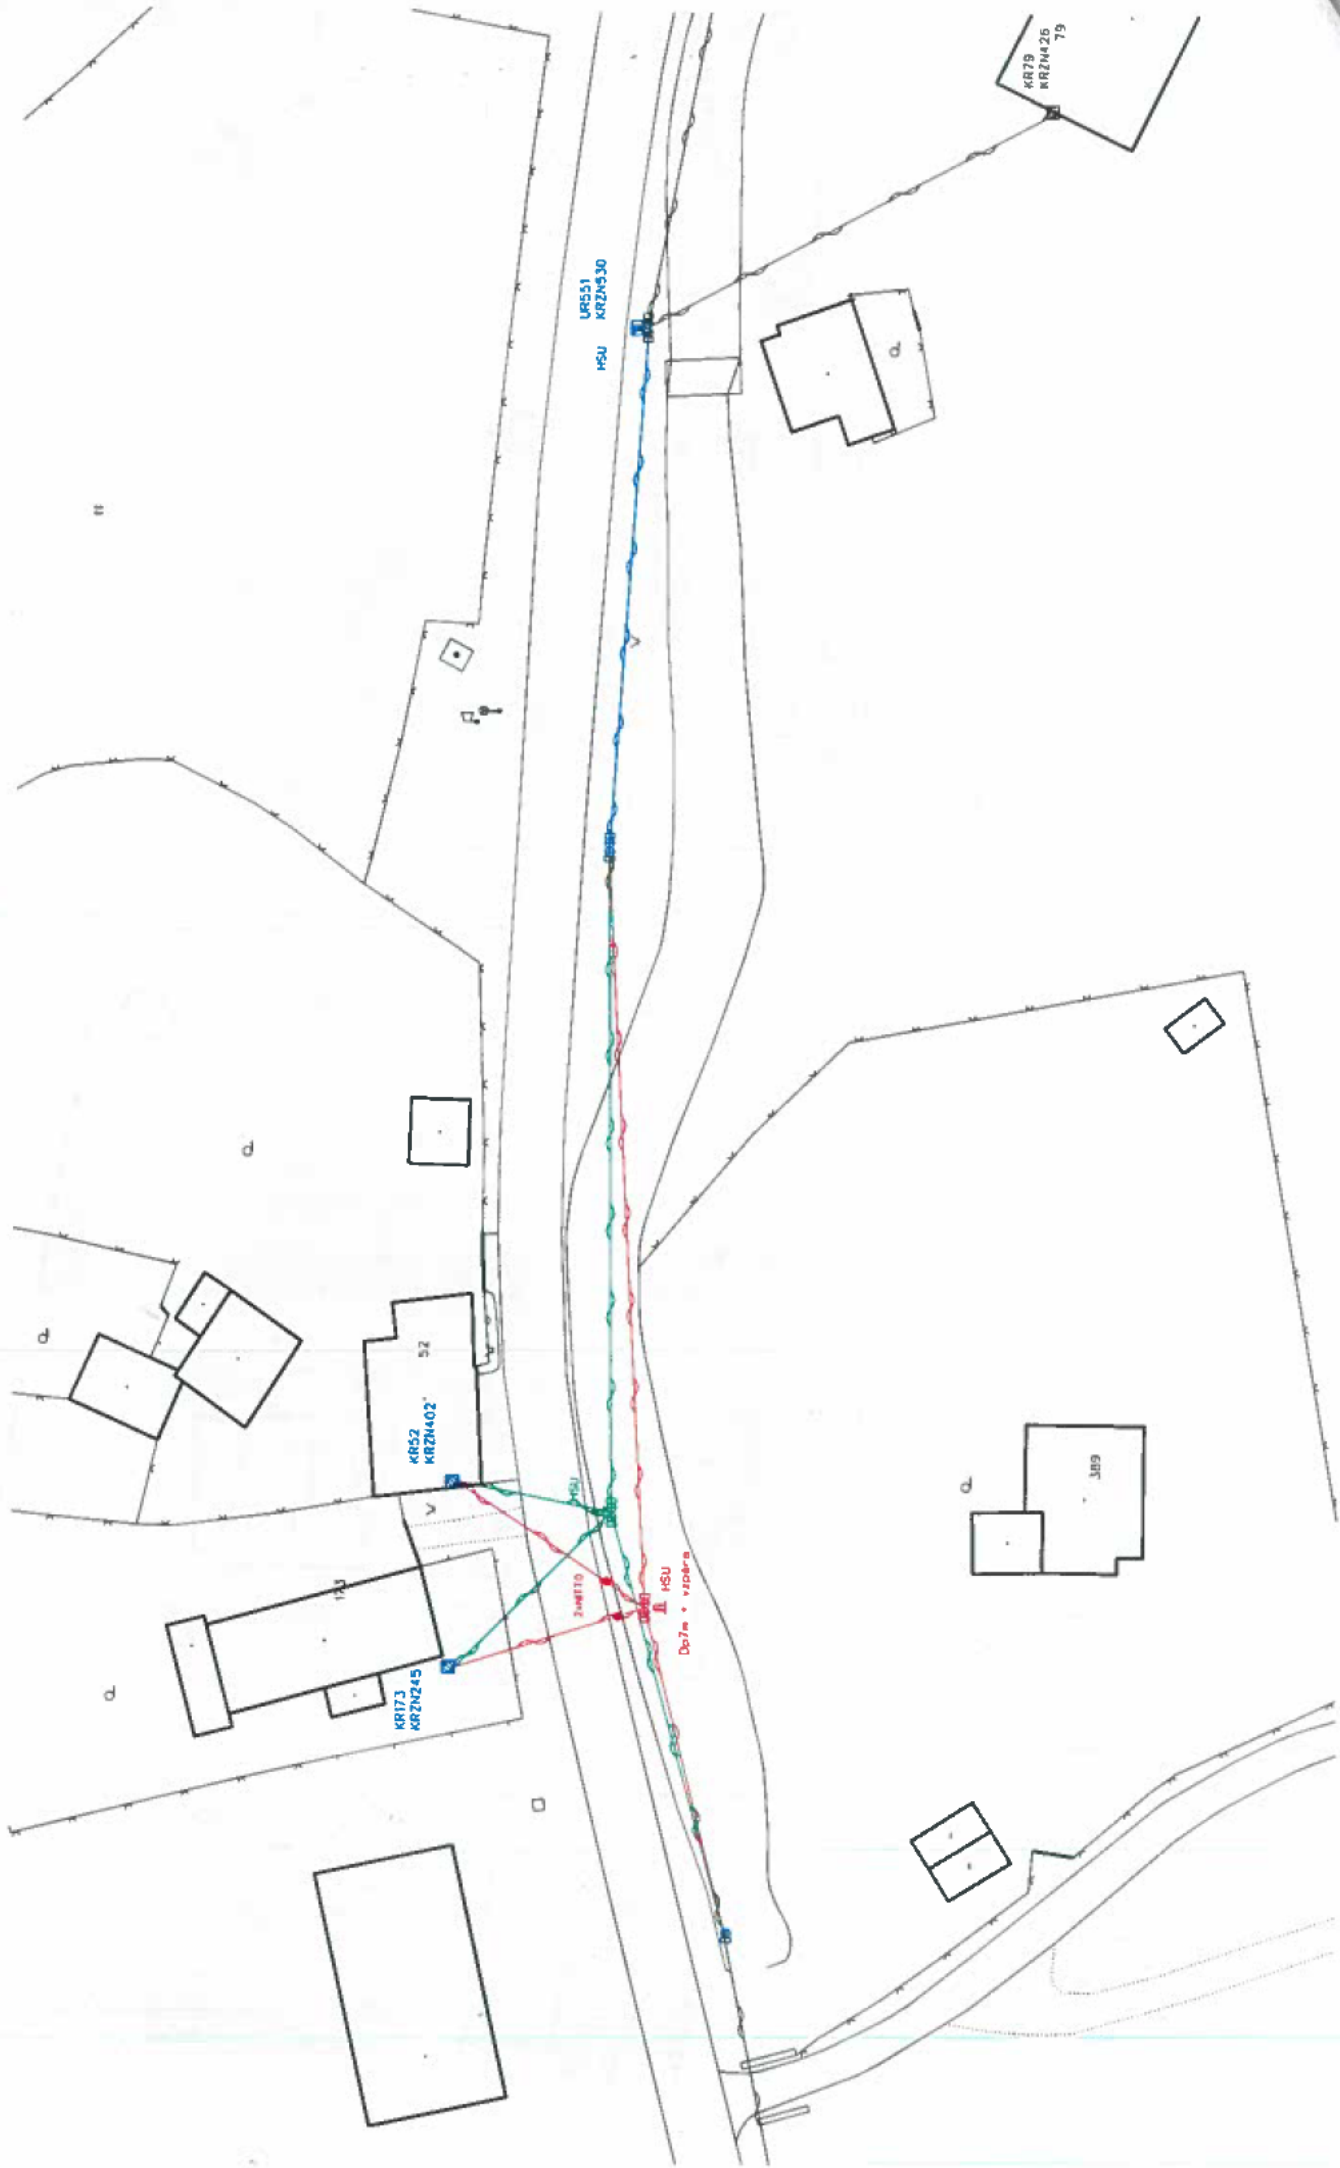

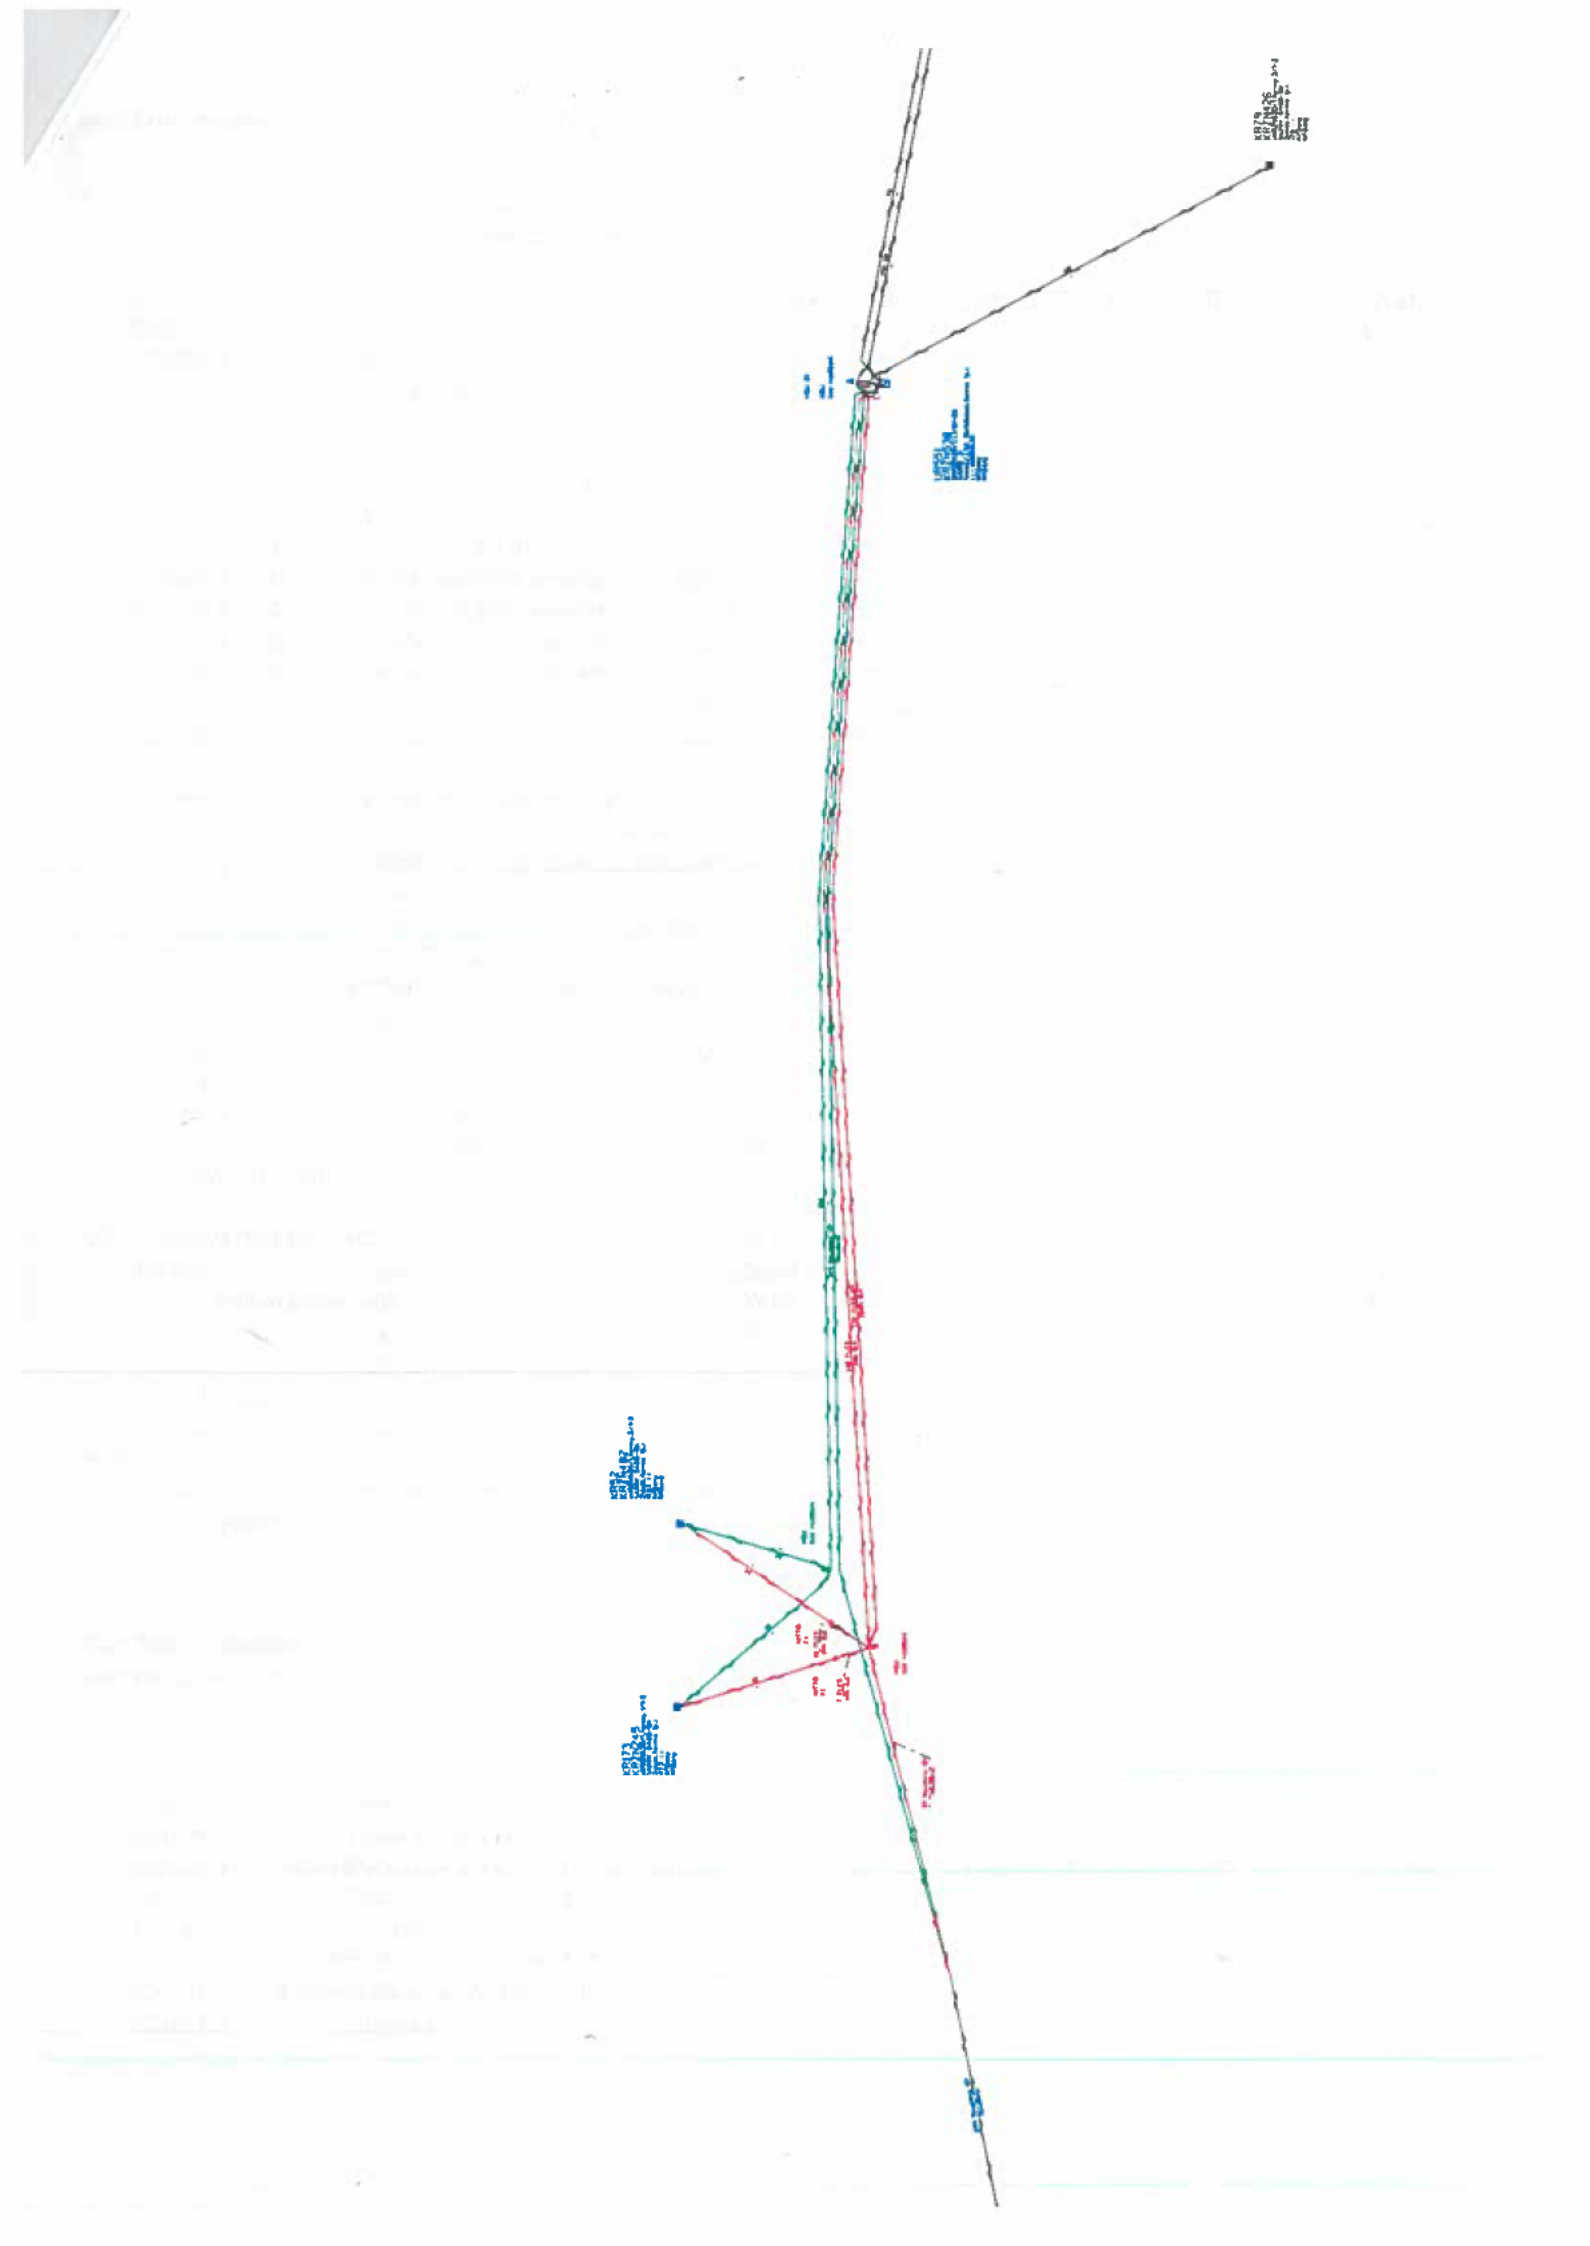

PPD - Propočet projektové dokumentace

Ceník: VP- STAND. - 2021.05
Položková d. 2021.05

Název stavby: CTN - Silnice III/27246 Křižany_opěrná zeď

Číslo SPP prvku:

Zhotovitel PD:

KPO:

HOST:

VUJ:

Technické údaje:

KMVYK:	0.000	KMP:	10.114	bytových HTS:	0
KMVYK: voz.	0.000	KMMK:	0.289	podnik. HTS:	0
km otvorů:	0.000	KMNT:	0.000	rekreač. HTS:	0
		KMTRU:	0.000	PP HR:	0
		KMOK:	0.000	PP UR:	0
		KMVL:	0.000		
		KMTRK:	0.000		

Rozdělení dle zón:

1: Nad 100 tis. obyv.

Historické centrum 0.000 km Městská zástavb 0.000 km Předměstí 0.000 km

2: Od 10 tis. do 100 tis. obyv.

Historické centrum 0.000 km Městská zástavb 0.000 km Předměstí 0.000 km

3: Od 1 tis. do 10 tis. obyv.

Historické centrum 0.000 km Městská zástavb 0.000 km Předměstí 0.000 km

4: Do 1 tis. obyv.

Chráněná přírodní území 0.000 km Ostatní terén 0.000 km

Rekapitulace nákladů:

PŘÍPRAVA	51 434,78 Kč
ZEMNÍ PRÁCE	0,00 Kč
MONTÁŽ	47 850,30 Kč
GEODETICKÉ PRÁCE PŘÍPRAVA	0,00 Kč
GEODETICKÉ PRÁCE REALIZACE	12 487,66 Kč
VĚCNÁ BŘEMENA PŘÍPRAVA	2 086,80 Kč
VĚCNÁ BŘEMENA REALIZACE	28 840,18 Kč
PROVOZNÍ PRÁCE	2 453,57 Kč
MATERIÁL DOD. CETIN	0,00 Kč
MATERIÁL VYŘAZENÝ	0,00 Kč
MATERIÁL ZHOTOVITELE - Vykazovaný	31 345,18 Kč
MATERIÁL ZHOTOVITELE - Nevkazaný	0,00 Kč
POPLATKY	3 000,00 Kč

Celkové náklady: 179 498 Kč

STAVEBNÍ ČINNOST 94 136,71 Kč

NESTAVEBNÍ ČINNOST 85 361,76 Kč

Seznam položek

Číslo SAP	Stavební činnost	Název položky	Množství	Celková cena
PŘÍPRAVA				
958210		Návrh cenový a technický bez projednání	1.00 ks	5 817,73 Kč
953634		Projekt tlkm liniové metalické sítě	20174.80 JV	20 174,80 Kč
957746		Šetření technické rozšířené	1.00 ks	1 138,25 Kč
954635		Získání pravomocného rozhodnutí o umístění stavby	24304.00 JV	24 304,00 Kč

MONTÁŽ

955015 S	Demontáž samonos. kabelů do 5 XN	32.00 m	874,24 Kč
955016 S	Demontáž samonos. kabelů nad 5 XN	39.00 m	1 400,88 Kč
952649 S	Měření stejnosměrné během stavby- první čtyřka	2.00 ks	322,26 Kč
952650 S	Měření stejnosměrné během stavby - další čtyřka	36.00 ks	1 338,48 Kč
954999 S	Montáž jedné čtyřky s jednostr.číslování	74.00 ks	1 834,46 Kč
955267 S	Montáž nadzemní tratě síťové	3283.02 JV	3 283,02 Kč
	koordinase se stavbou		
954981 S	Montáž samonosných kabelů do 5 XN	189.00 m	6 335,28 Kč
954982 S	Montáž samonosných kabelů nad 5 XN	171.00 m	7 419,69 Kč
955285 S	Montáž spojky hrncové	1.00 ks	489,58 Kč
955281 S	Montáž spojky smrštiteľné do 50 čtyřek	2.00 ks	2 354,94 Kč
954983 S	Montáž vzpěry na stávající stožár	1.00 ks	875,95 Kč
955298 S	Ukončení jedné čtyřky v rozvaděči	3.00 ks	74,37 Kč
955259 S	Ukončení kabelu v rozvaděči	1.00 ks	359,43 Kč
958469 S	Uvedení stavby do provozu	3720.00 JV	3 720,00 Kč
954988 S	Vystrojení dvojitého patkovaného stožáru	1.00 ks	4 042,31 Kč
955028 S	Vystrojení na stávajících podpěrách - zrušení	4.00 ks	1 177,72 Kč
954989 S	Vystrojení na stávajících podpěrách	3.00 ks	1 450,14 Kč
958556 S	Zpracování dok. skut. provedení nad 50 m	1.00 ks	2 731,81 Kč
955025 S	Zrušení jednod.patkov.stož.se vzpěrou	1.00 ks	1 975,12 Kč
955022 S	Zrušení samonosných kabelů do 5 XN	104.00 m	2 196,48 Kč
955023 S	Zrušení samonosných kabelů nad 5 XN	110.00 m	3 130,60 Kč
955073 S	Zrušení spojky hrncové	1.00 ks	297,47 Kč
955081 S	Zrušení ukončení jedné čtyřky v rozvad.	1.00 ks	17,33 Kč
955083 S	Zrušení ukončení kabelu v rozvaděči	1.00 ks	148,74 Kč
	GEODETIKÉ PRÁCE REALIZACE		
955198 S	Plán geom.pro VBŘ do 200m vč.(kus=100m)	2.00 ks	6 121,28 Kč
956286 S	Zaměření trasy pro stavbu nad 100 m do 1km	32.00 m	801,60 Kč
956285 S	Zaměření trasy pro stavbu nad 100 m do 1km pevná částka	1.00 ks	5 564,78 Kč
	VĚCNÁ BŘEMENA PŘÍPRAVA		
955313	Uzavření sml. o SB o VBŘ	1.00 ks	2 086,80 Kč
	VĚCNÁ BŘEMENA REALIZACE		
954830	Projednání Smlouvy o zřízení věcného břemene odhad plnění VBŘ	23200.00 JV	23 200,00 Kč
955315	Uzavření sml.na zákl.SSB a přípr.vkl.VBŘ	1.00 ks	2 504,15 Kč
958085	Zajištění vkladu/výmazu věcného břemene do/z KN	1.00 ks	3 136,03 Kč
	PROVOZNÍ PRÁCE		
957741 S	Zřízení doprav. značení malého rozsahu	1.00 ks	2 453,57 Kč
	POPLATKY		
955366	Poplatky k nadzemním tratím síťovým poplatky	3000.00 JV	3 000,00 Kč

Limitka materiálu

Číslo SAP	Stavební činnost	Název položky	Množství	Celková cena
		MATERIÁL ZHOTOVITELE - Vykazovaný		
305463 S		Deska kotevní 40x25x5 cm s otvorem	1.00 ks	263,29 Kč
305789 S		Drát ocelový pozink. D 4,0 mm	0.60 kg	36,25 Kč
315633 S		Hmoždina sloupová 16x16x30 cm	3.00 ks	727,41 Kč
315895 S		Hrnc spojky HSU	1.00 ks	107,94 Kč
300174 S		Kabel samonosný TCEKFLES 1x4x0,6	17.00 m	354,62 Kč
300168 S		Kabel samonosný TCEKFLES 3x4x0,4	140.00 m	3 283,00 Kč
300173 S		Kabel samonosný TCEKFLES 35x4x0,4	132.00 m	14 196,60 Kč
312240 S		Konektor UY2 přímý - plněný	296.00 ks	429,20 Kč
301233 S		Kostra spojky ML 300x300mm NITTO	2.00 ks	214,54 Kč
306701 S		Napínač šroubový oko-hák M 16	5.00 ks	468,45 Kč
303174 S		Objímka stožár. D 140 mm rozvodná	1.00 ks	131,30 Kč

309698 S	Očnice kovová FeZn pro lano 10mm	1.00 ks	96,40 Kč
408094 S	Páska PVC 38mmx10m antikorozní NITTO	0.60 ks	118,94 Kč
305506 S	Patka stožárová EZP 16x20x290 cm	2.00 ks	3 285,72 Kč
316316 S	Plena samovulk. 57GO 150mmx10m NITTO	0.06 ks	397,14 Kč
310698 S	Propojka uzem. 10114-00125	1.00 ks	105,84 Kč
301339 S	Sloup dřevěný 7m-impregnace Korasit CK	2.00 ks	3 448,64 Kč
314750 S	Spojka kabelová HSU univerzální hrncová	1.00 ks	962,64 Kč
313998 S	Svorka kabelová SH2 pro up. samon.kabelů	3.00 ks	399,18 Kč
307033 S	Svorka lanová D 9-12 mm	23.00 ks	373,52 Kč
306824 S	Svorník M 20x370x90x25	3.00 ks	126,09 Kč
306843 S	Svorník M 20x410x90x25	7.00 ks	331,73 Kč
316671 S	Vodič propojení SABK 450mm NITTO	2.00 ks	214,54 Kč
301411 S	Vzpěra dřevěná 7m-impregnace Korasit CK	1.00 ks	1 272,20 Kč
MATERIÁL ZHOTOVITELE - Nevykazovaný			
401646 S	Matice šestihranná M 16,0 ČSN 021601	5.00 ks	0,00 Kč
401706 S	Matice šestihranná M 20,0 ČSN 021601	20.00 ks	0,00 Kč
304267 S	Páska lepicí iz. 19mmx20mx0,15mm černá	1.00 ks	0,00 Kč
301685 S	Páska pryž. izolační 19mmx10m Rotunda	1.00 ks	0,00 Kč
404063 S	Podložka D 17 mm ČSN 021702	5.00 ks	0,00 Kč
404280 S	Podložka pérová D16,3 mm ČSN 021740	3.00 ks	0,00 Kč
404231 S	Podložka pro dřev.kon.D22mm FeZn pro M20	20.00 ks	0,00 Kč
408324 S	Šroub s šestihr.hl. M16x180 ČSN021301	5.00 ks	0,00 Kč
402871 S	Vrut s šestihr.hl. 10x80 mm ČSN021810	4.00 ks	0,00 Kč