Režim "DEN" - Logické vazby a návaznosti:

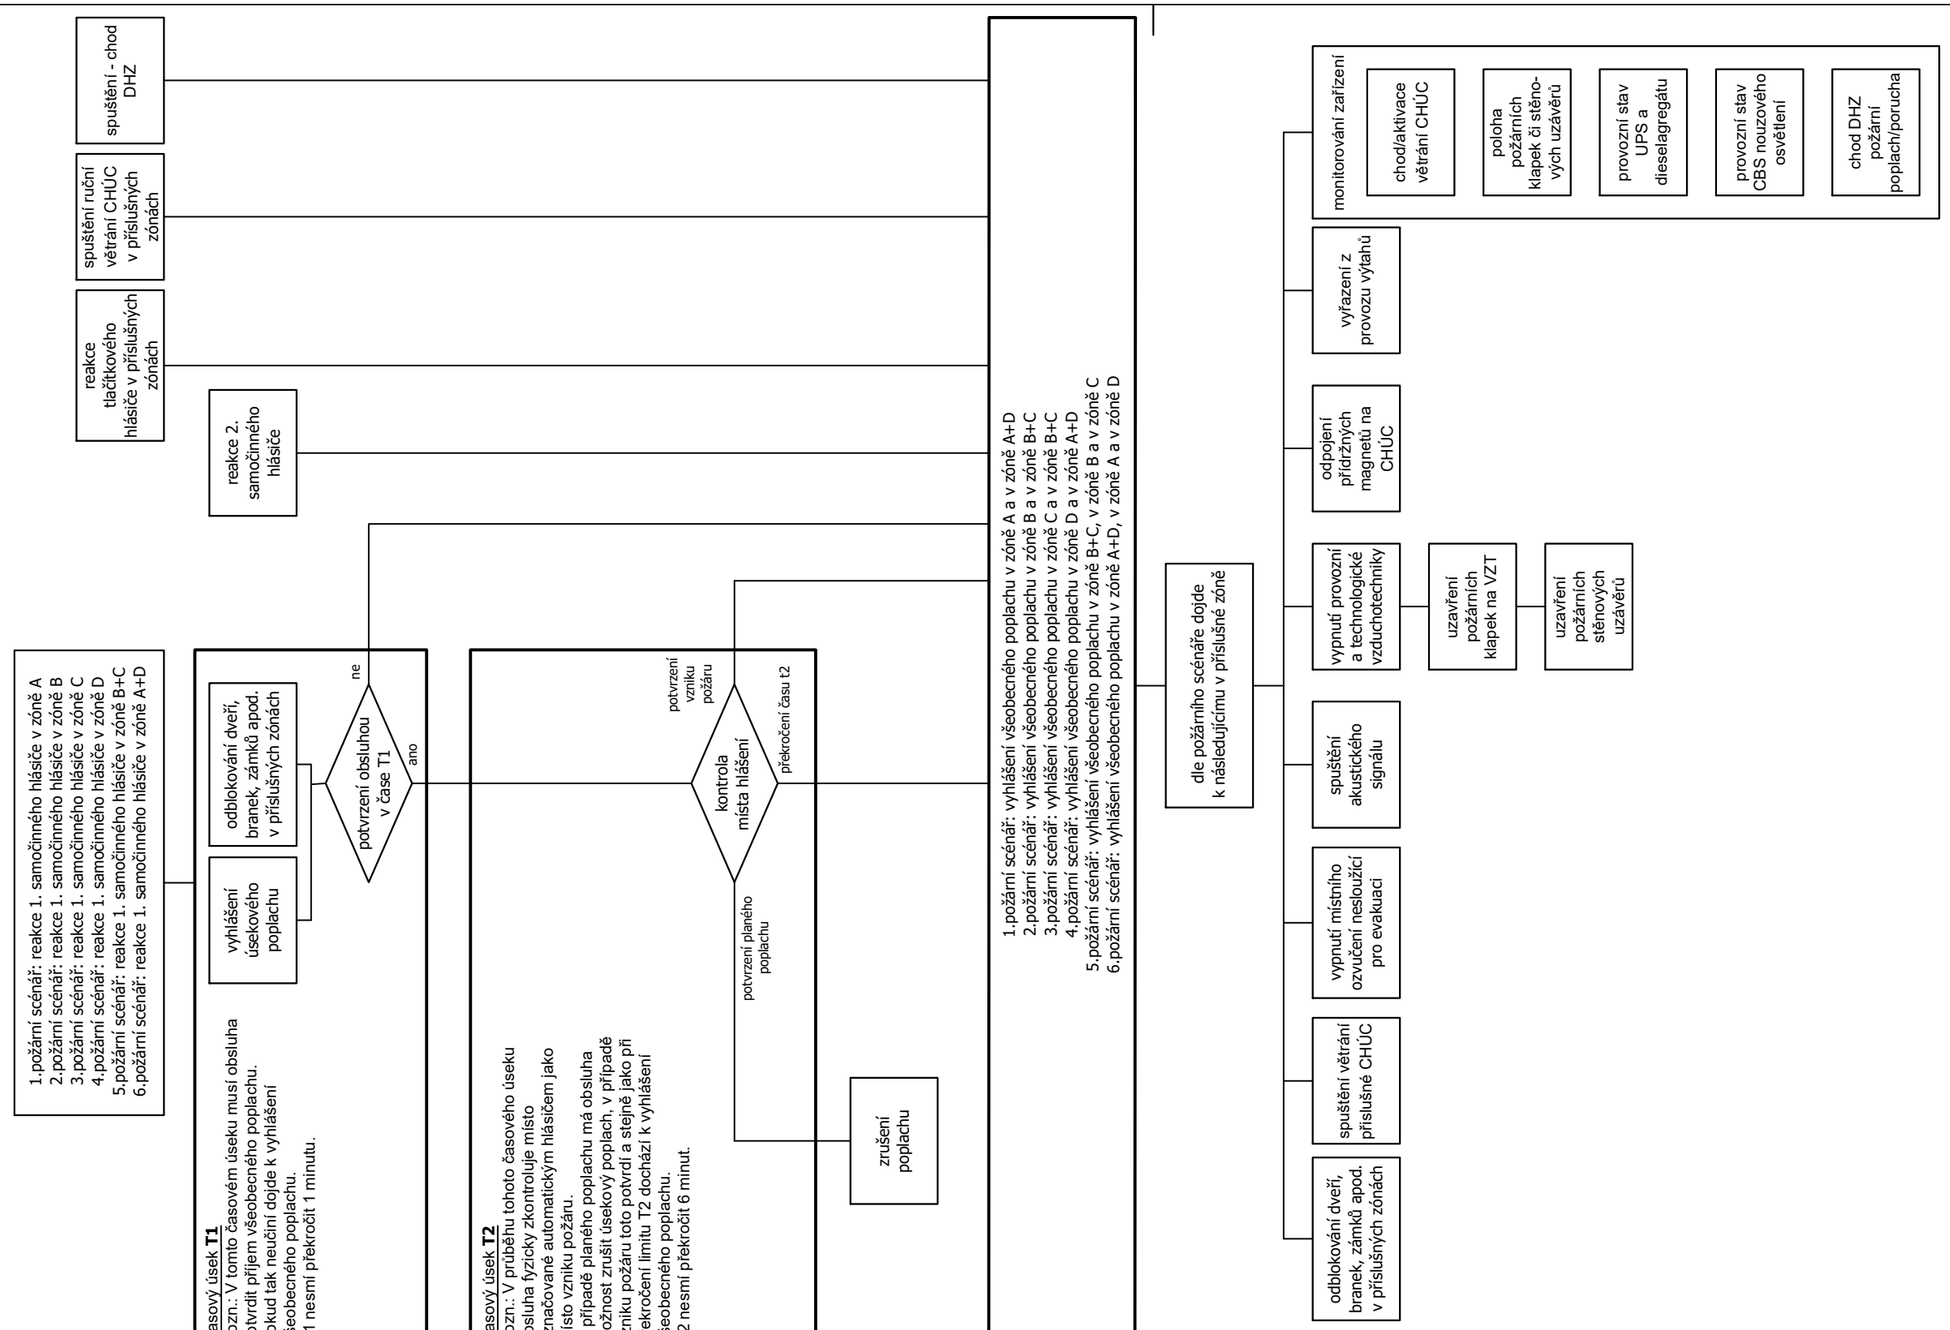

NÁZEV AKCE: Rekonstrukce historické a provozní budovy Státní opery		MÍSTO STAVBY: Wilsonova 4 110 00 Praha 1 - Vinohrady	
PROFESE: Dodatek k požárně bezpečnostnímu řešení	ZPRACOVAL: AMPENG	AMPeng s.r.o. Ing. Miroslav Praxl	
NÁZEV DOKUMENTU: Logické vazby a návaznosti EPS	FORMÁT: 2xA4	DATUM: 04/2021	MĚŘÍTKO: -
ČÍSLO VÝKRESU: 109	REVIZE: -	STUPEŇ: DPS	ČÍSLO PARÉ: