


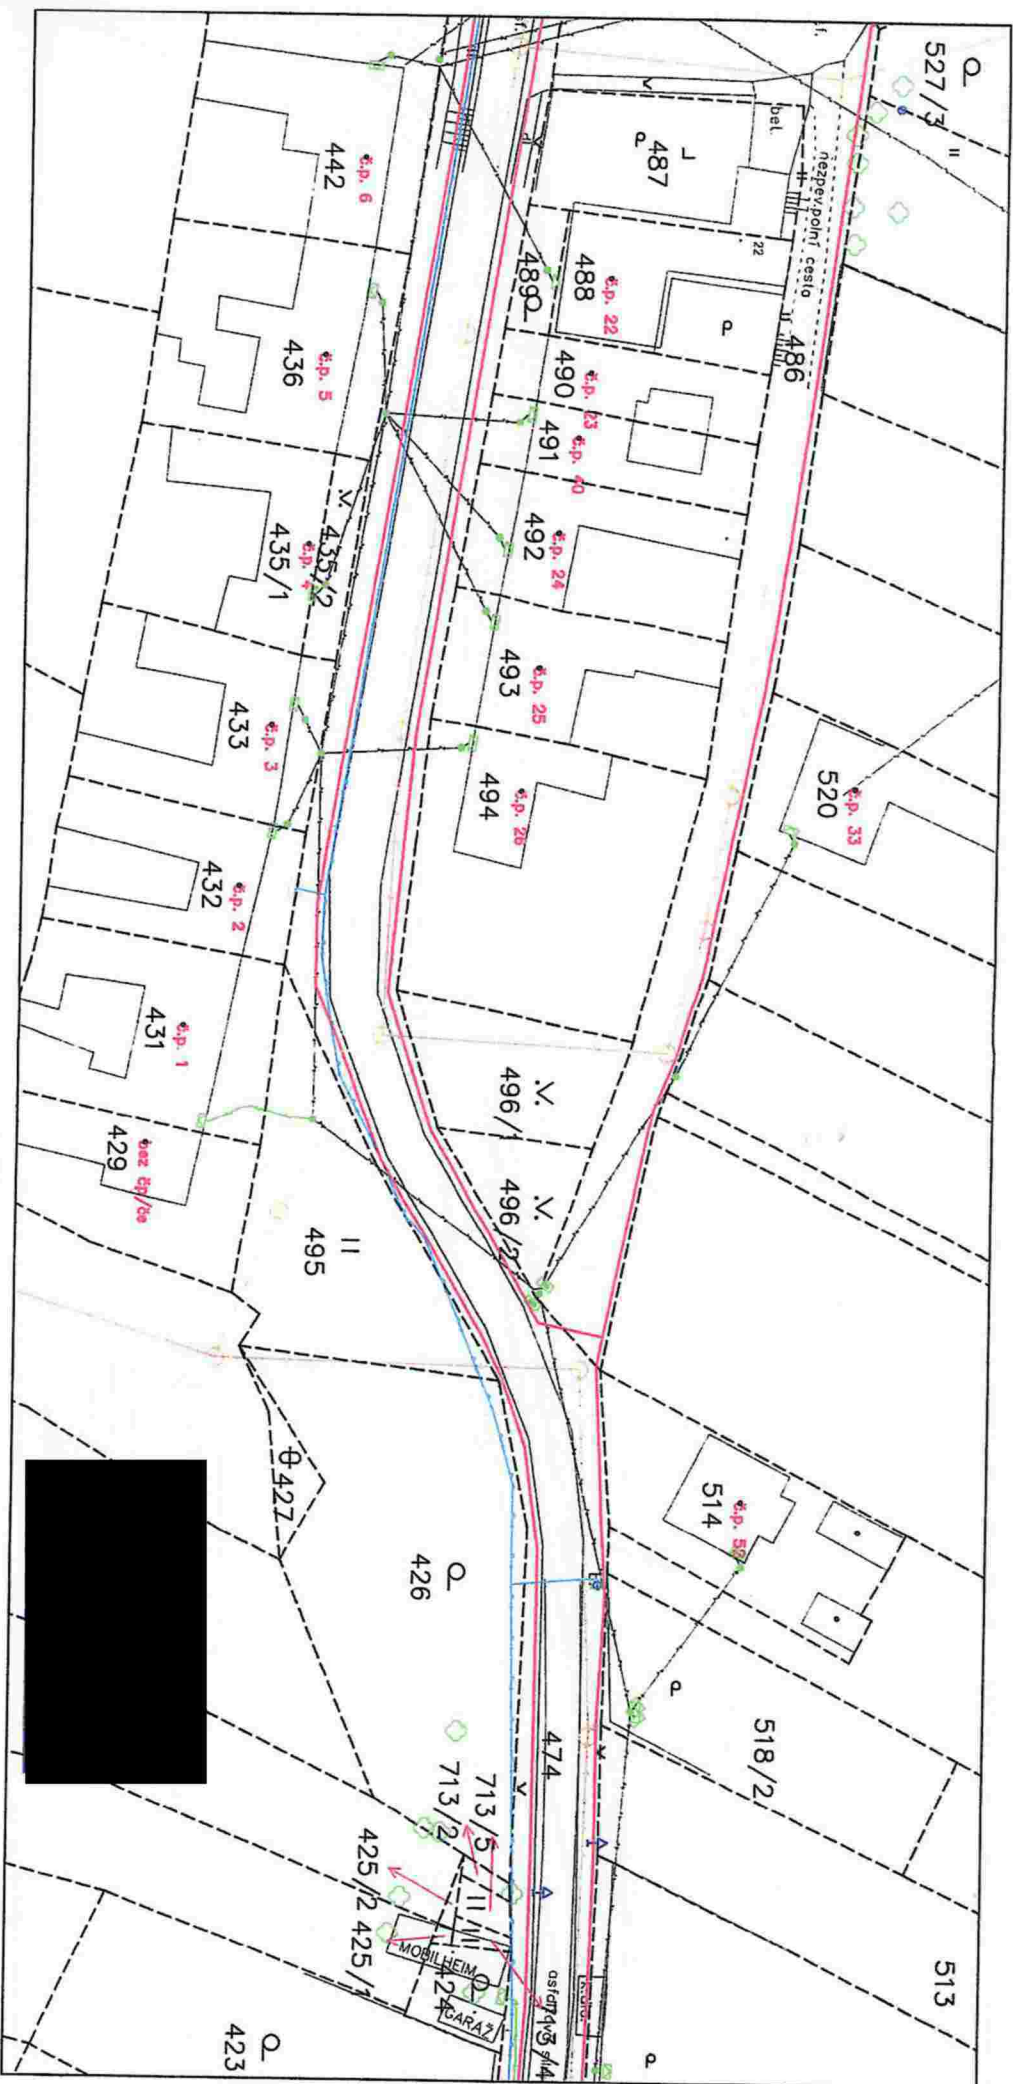

LEGENDA:

- NAVROVANÁ TRASA (INFOS ART, s.r.o.)
- POLOHOVÝS - komunikační, dle dle
- HRANICE PARCEL
- PARCELNÍ ČÍSLO
- KANALIZACE
- VODOVOD (Vak. Vyhov, a.s.)
- ELEKTRICKÉ VEDENÍ - NN (E.ON, a.s.)
- ELEKTRICKÉ VEDENÍ - NN (E.ON, a.s.) - nadzemní
- ELEKTRICKÉ VEDENÍ - VN (E.ON, a.s.)
- ELEKTRICKÉ VEDENÍ - VN (E.ON, a.s.) - nadzemní
- KOMUNIKAČNÍ VEDENÍ (Cetm, a.s.)

Poznámka:

1. V situaci jsou zakresleny veškeré sítě dle poskytnutých podkladů jejich vlastníků. Stanoviska jsou součástí dokladové části dokumentace. Trasa je navržena s ohledem na ochranné pásmo sítí s dodržením ČSN 736005.
2. Veškeré síťoví inženýrské sítě jsou vyznačeny orientačně a před započátkem stavby, především před zahájením výkopových prací je povinnost stavbyvedoucího, dle §153 odst.1 stavebního zákona č. 183/2006 ve znění pozdějších předpisů, zajistit veškeré výřezné tras technické infrastruktury v okolí stavby a ve střetu se stavbou.
3. V případech, kdy se povede trasa v blízkosti vzrostlých stromů bude kořenový bal zachován a kopání bude prováděno s max. možnou opatrností
4. Pro přechody komunikací je počítáno s překopy, protlaky Pro překonání vjezdů mimo chodník budou použity protlaky

INVESTOR:		STUPEŇ PR:	
Infos Art, spol. s r.o., Valdenská 27/383, 779 00 Olomouc			
AKCE: OPTICKÉ TRASY		ZMĚNA:	
INFOS (2019) - Pařezovice		2019-84-001	
VÝKRES:		VÝKRES Č.:	
SITUACE OPTICKÉ TRASY		1:500	
		1:03	



