


Dodatek č. 1 ke Smlouvě o dílo č. OISM 0183-2020


který uzavřeli

Město Moravská Třebová

IČO: 00277037
DIČ: CZ00277037
se sídlem: nám. T. G. Masaryka 32/29, 571 01 Moravská Třebová
zastoupené: Ing. Milošem Mičkou, starostou města
bankovní spojení: 
(dále jen objednatel)

a

BO CO, spol. s.r.o.

IČO: 13584936
DIČ: CZ13584936
se sídlem: Horní Libchavy 237, 561 16 Libchavy
zápis v rejstříku: u Krajského soudu v Hradci Králové, oddíl C, vložka 217
zastoupené: Tomášem Duškem, jednatelem společnosti
bankovní spojení: 
(dále jen zhotovitel)

A.

Objednatel a zhotovitel uzavřeli dne 05. 11. 2020 Smlouvu o dílo č. OISM 0183-2020, kterou se zhotovitel zavázal provést pro objednatele dílo „**Na hranici na hraně – Bike resort Moravská Třebová, část I Singletracky Moravská Třebová**“ (dále jen „Smlouva o dílo“), smlouva o dílo nabyla účinnosti dne 09. 11. 2020.

B.

Smluvní strany se v souladu s článkem V. Smlouvy o dílo dohodly na změně rozsahu díla, doby plnění a ceny díla, přičemž se jedná o změny, které jsou:

- změnami v režimu de minimis, nebo
- dodatečnými stavebními pracemi nezbytnými k dokončení díla, nebo
- změnami, jejichž potřeba vznikla v důsledku okolností, které objednatel při zadání zakázky nepředvídal, ačkoliv jednal s náležitou péčí.

Potřeba změn je vyvolána především odlišnostmi ve vedení tras a složitějšími podmínkami v místě realizace díla, zejména hustotou lesního porostu a podmáčeným terénem. Dalšími důvody jsou povinnost dodržení povinné publicity a potřeba praktických změn ve značení.

V návaznosti na výše uvedené skutečnosti a vzhledem k nárůstu prací ve formě víceprací je potřeba prodloužit celkovou dobu plnění o 1 měsíc. Protože se cena díla tímto dodatkem č. 1 zvyšuje o více než 5 % z původní celkové ceny díla, je možné termín plnění dle článku 3.6. Smlouvy o dílo prodloužit. Důvodem pro časový posun termínu plnění je také skutečnost, že podle čl. 3.4 Smlouvy o dílo zhotovitel mohl zahájit stavební práce z důvodu na straně objednatele až po 31. 10. 2020. Smlouva nabyla účinnosti dne 09. 11. 2020, což je o 9 dní později a staveniště objednatel zhotoviteli předal dne 10. 11. 2020, což je celkem o 10 dní později.

Dané změny jsou podrobně popsány ve Změnových listech ZL-1 až ZL-5, které tvoří přílohu č. 1 tohoto Dodatku č. 1.

Celková hodnota tzv. méněprací a víceprací, které jsou předmětem tohoto dodatku, činí:

- vícepráce (kladná hodnota změny): 532 787,30 Kč bez DPH,
- méněpráce (záporná hodnota změny): -30 000,00 Kč bez DPH.

Tímto dodatkem dochází k navýšení Celkové ceny díla o 502 787,30 Kč bez DPH.

Prodloužení termínu plnění je o jeden měsíc.

D.

Z důvodů shora uvedených objednatel a zhotovitel mění Smlouvu o dílo takto:

a) v článku II. Smlouvy o dílo se bod 2.2 doplňuje takto:

„- dílo je dále upřesněno v příloze č. 1 Dodatku č. 1 této smlouvy, kde jsou uvedeny vícepráce, tj. práce, které zhotovitel provede nad původní rozsah díla, a dále méněpráce, tj. práce, které zhotovitel neprovede oproti původnímu rozsahu díla.“

b) v článku III. Smlouvy o dílo se stávající znění bodu 3.3 ruší a nahrazuje takto:

„3.3. Zhotovitel se zavazuje dokončit veškeré práce na díle do 31. 08. 2021.“

c) v článku IV. Smlouvy o dílo se stávající znění bodu 4.1 ruší a nahrazuje takto:

„4.1. Celková cena díla byla dohodnuta ve výši 8 602 007,30 Kč (v této smlouvě označeno též jako „Celková cena díla“). Celková cena díla nezahrnuje daň z přidané hodnoty (dále jen „DPH“).“

E.

S ohledem na změnu kontaktní osoby ve věcech technických za objednatele se mění příslušné části článků 17.1 a 17.3 následovně (ostatní části článků se nemění):

„17.1. Adresy pro doručování:

Adresa a e-mail objednatele jsou:

Město Moravská Třebová

Adresa: nám. T. G. Masaryka 32/29, 571 01 Moravská Třebová

e-mail: 

„17.3. Zástupcem objednatele pro věci technické je 

e-mail: .“

Ostatní ujednání Smlouvy o dílo zůstávají v platnosti beze změn.

F.

Smluvní strany výslovně souhlasí s tím, aby tento dodatek ve svém úplném znění byl uveřejněn v rámci informací zpřístupňovaných veřejnosti prostřednictvím dálkového přístupu. Smluvní strany prohlašují, že skutečnosti uvedené v tomto dodatku nepovažují za obchodní tajemství ve smyslu ustanovení § 504 zákona č. 89/2012 Sb. a udělují svolení k jejich užití a uveřejnění bez stanovení jakýchkoli dalších podmínek.

Smluvní strany se dohodly, že uveřejnění tohoto dodatku podle zákona o registru smluv zajistí objednatel.

G.



PŘEKRAČUJEME HRANICE
PRZEKRACZAMY GRANICE
2014—2020



EVROPSKÁ UNIE / UNIA EUROPEJSKA
EVROPSKÝ FOND PRO REGIONÁLNÍ ROZVOJ
EUROPEJSKI FUNDUSZ ROZWOJU REGIONALNEGO

Tento dodatek nabývá platnosti dnem podpisu obou smluvních stran a účinnosti uveřejněním v registru smluv.

Nedílnou součástí tohoto Dodatku č. 1 je příloha č. 1: Změnové listy ZL-1 až ZL-5.

Dodatek je v souladu s usnesením rady města č. 2463/R/120721 ze dne 12. 7. 2021.

Za objednatele:




Ing. Miloš Mička
starosta
Město Moravská Třebová

Za zhotovitele:




Tomáš Dušek
jednatel
BO CO, spol. s r.o.

ZMĚNOVÝ LIST

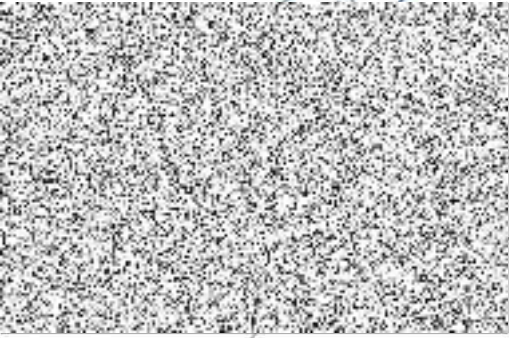Na hranici na hraně – Bike resort Moravská Třebová, část I Singletracky Moravská Třebová										
reg.č.projektu: CZ.11.2.45/0.0/0.0/18_029/0001851	číslo ZL:									
smlouva: ze dne 11. 5. 2020	ZL 1									
objednatel: Město Moravská Třebová , IČO: 002777037										
zhotovitel: BO CO, spol. s r. o., IČO: 13584936										
název ZL:	Změna provedení "Turistická infotabule voděodolná - Soubor turistických infotabulí" (položka 22)									
dotčené st. objekty:	SO 001									
předmět změny:										
<p>Jedná se o změnu provedení pol. 22 rozpočtu "Turistická infotabule voděodolná překliž.3x900/600 viz.výkres - Soubor turistických infotabulí - 4 ks". Zhotovitel se s objednatelům dohodl na změně podoby informačních tabulí bez dopadu na počet tabulí a rozpočet. Změna je v konstrukci tabule (viz. příloha č.1 ZL) a v rozměru. Upřesněno je umístění tabulí (viz příloha č.2 ZL). Tabule typu 1 o tiskovém rozměru 120 x 120 cm v počtu 3 ks budou umístěny v lese a budou zahrnovat mapku a informace o trasách s povinnou publicitou. Tabule typu 2 o tiskovém rozměru 180 x 120 cm v počtu 1 ks bude umístěna na Knížecí louce u pumptracku a bude zahrnovat mapku a informace o trasách a o pumptracku, dále provozní řád celého areálu a bude zahrnovat prostor pro umístění aktuálních informací o provozní době a případné uzávěrce tras (z důvodu těžby, kalamity atd.), dále povinnou publicitu.</p>										
zdůvodnění nezbytnosti změny:										
<p>Smluvní strany se shodly z důvodu kvalitní vypovídající schopnosti informačních tabulí pro veřejnost a z důvodu zvýšení bezpečnosti provozu (provozní řád, informace o uzavírkách tras apod.) o úpravě technického řešení ve prospěch výsledku projektu. Jednotková cena nového provedení a cena ve smluvním rozpočtu je stejná jako i smluvní termín.</p>										
Zdůvodnění nepředvídatelnosti změny: specifikace řešení a návrh zhotovitele vznikly až v průběhu realizace projektu										
Zdůvodnění nemožnosti oddělení prací a samostatného zadání: jedná se pouze o úpravu technické specifikace provedení u stávajícího dodavatele										
zařazení změny dle ZZVZ: §222, odst. 4 ZZVZ										
záporná hodnota změny	<table style="width: 100%; border-collapse: collapse;"> <tr><td style="width: 30%;">bez DPH</td><td style="width: 15%; text-align: right;">0,00</td><td style="width: 10%;">Kč</td></tr> <tr><td>21%DPH</td><td style="text-align: right;">0,00</td><td>Kč</td></tr> <tr><td>celkem</td><td style="text-align: right;">0,00</td><td>Kč</td></tr> </table>	bez DPH	0,00	Kč	21%DPH	0,00	Kč	celkem	0,00	Kč
bez DPH	0,00	Kč								
21%DPH	0,00	Kč								
celkem	0,00	Kč								
kladná hodnota změny	<table style="width: 100%; border-collapse: collapse;"> <tr><td style="width: 30%;">bez DPH</td><td style="width: 15%; text-align: right;">0,00</td><td style="width: 10%;">Kč</td></tr> <tr><td>21%DPH</td><td style="text-align: right;">0,00</td><td>Kč</td></tr> <tr><td>celkem</td><td style="text-align: right;">0,00</td><td>Kč</td></tr> </table>	bez DPH	0,00	Kč	21%DPH	0,00	Kč	celkem	0,00	Kč
bez DPH	0,00	Kč								
21%DPH	0,00	Kč								
celkem	0,00	Kč								
celková bilance kladné a záporné hodnoty změny	<table style="width: 100%; border-collapse: collapse;"> <tr><td style="width: 30%;">bez DPH</td><td style="width: 15%; text-align: right;">0,00</td><td style="width: 10%;">Kč</td></tr> <tr><td>21%DPH</td><td style="text-align: right;">0,00</td><td>Kč</td></tr> <tr><td>celkem</td><td style="text-align: right;">0,00</td><td>Kč</td></tr> </table>	bez DPH	0,00	Kč	21%DPH	0,00	Kč	celkem	0,00	Kč
bez DPH	0,00	Kč								
21%DPH	0,00	Kč								
celkem	0,00	Kč								
vliv na termín dokončení: Nemá vliv.										
jiné vlivy (na změnu PD apod.): Změna bude zapracována do dokumentace skutečného provedení stavby.										
vyjádření AD: Se změnou souhlasí.										
vyjádření TDI: Se změnou souhlasí.										
vyjádření objednatele: Objednatel se změnou souhlasí.										
další vyjádření: Vyjádření zhotovitele: Zhotovitel tuto změnu navrhl a se změnou souhlasí.										
přílohy:	Název přílohy									
1	Vyobrazení konstrukce informační tabule 1 a 2 - Příloha 1 ZL 1.pdf									
2	Umístění informačních tabulí v zákrese tras v doplněném projektu - Příloha 1 ZL 2.pdf									
za zhotovitele:		Datum: 31. 03. 2021								
za AD:		Datum: 31. 03. 2021								
za TDI:		Datum: 31. 03. 2021								
za objednatele:		Datum: 31. 03. 2021								

Příloha č. 2 ZL 1

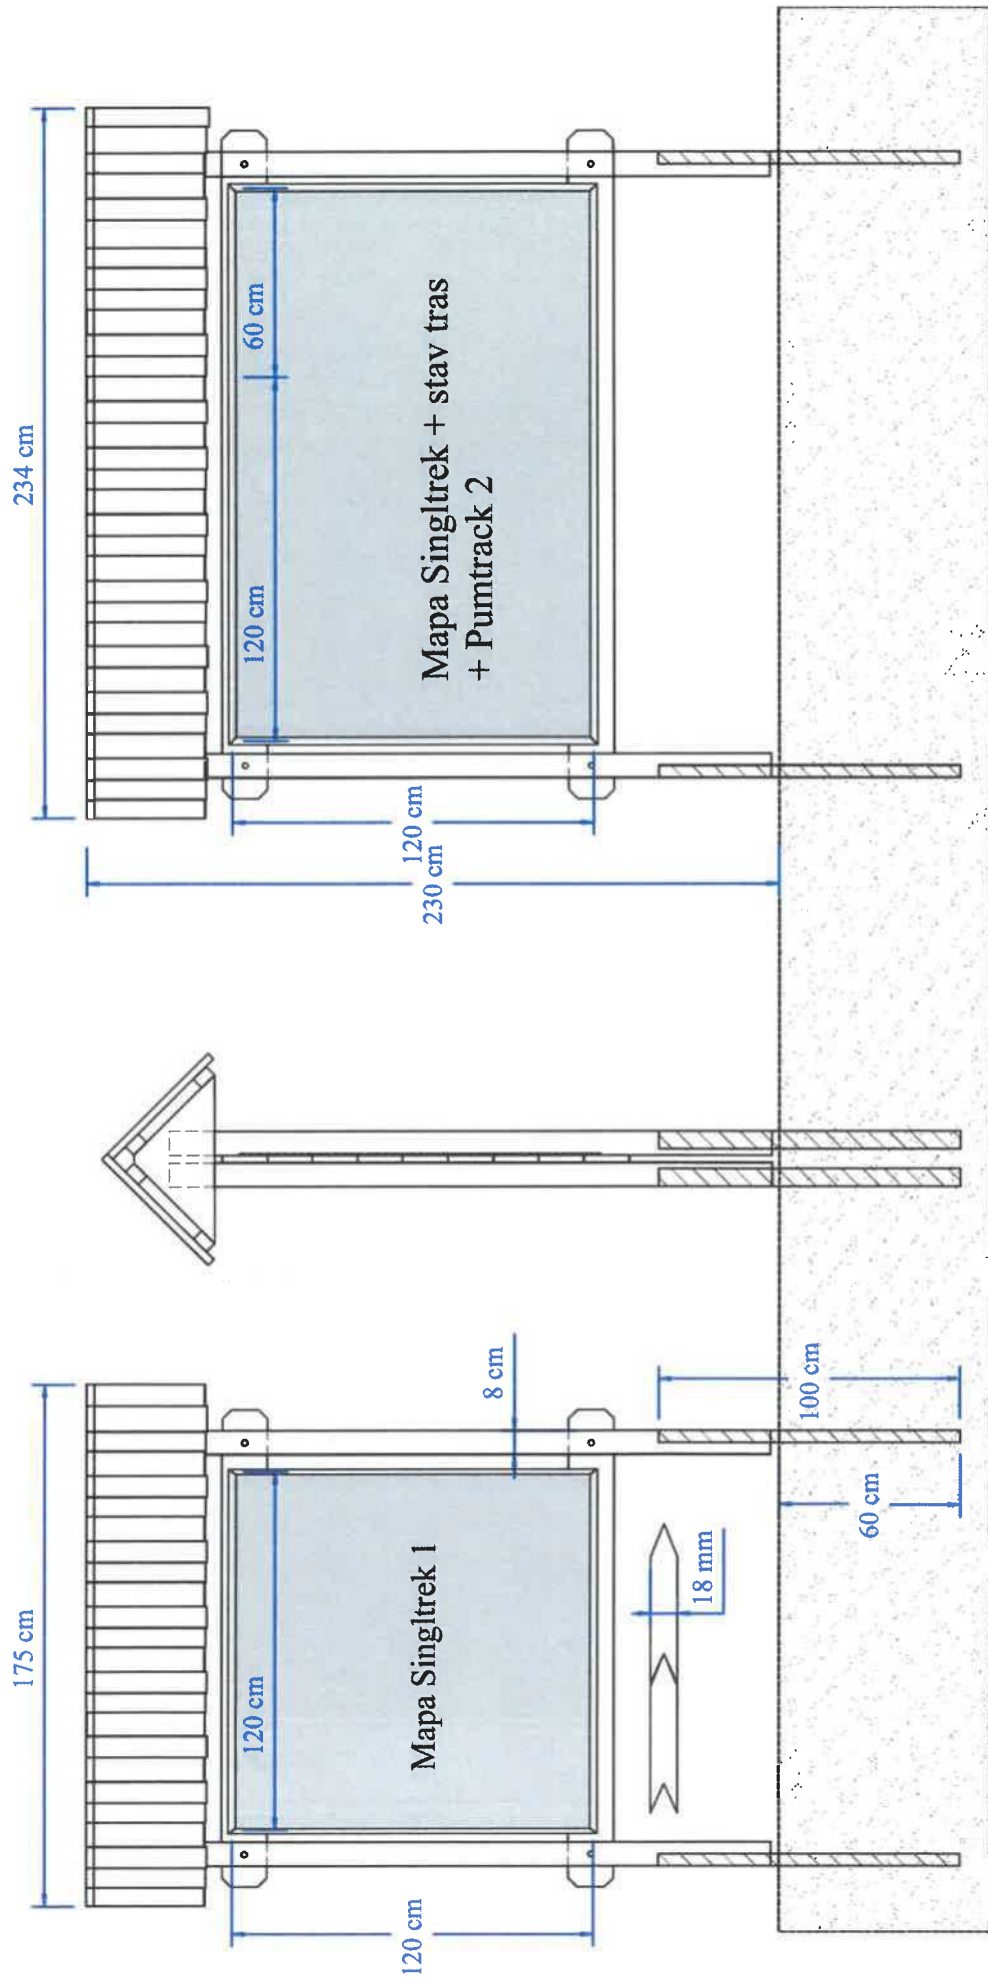

NAZEV

Informační tabule Singltrek Moravská Třebová

Datum

02/2021

Kreslil

Tomáš Dušek

MĚŘÍTKO

1:25

LIST

1

ZMĚNOVÝ LIST

Na hranici na hraně – Bike resort Moravská Třebová, část I Singletracky Moravská Třebová		
reg. č. projektu:	CZ.11.2.45/0.0/0.0/18_029/0001851	číslo ZL:
smlouva:	ze dne 11. 5. 2020	ZL 2
objednatel:	Město Moravská Třebová, IČO: 002777037	
zhotovitel:	BO CO, spol. s r. o., IČO: 13584936	


název ZL:	Změna provedení "Turistické značení - upozorňující a dřevěný sloupek" a "Turistické značení upozorňující výstražné a dřevěný sloupek"		
dotčené st. objekty:	SO 001		


předmět změny:			
Jedná se o změnu provedení pol. 18 rozpočtu "Turistické značení- upozorňující + dřevěný sloupek" a pol. 19 rozpočtu "Turistické značení- upozorňující výstražné + dřevěný sloupek". Jedná se o změnu v konstrukci sloupku (viz. příloha č.1 ZL). Na sloupku bude informace o názvu sekce Singletracku, směr vedení trasy, dále výstražná značka upozorňující na případné nebezpečí, a z druhé strany číslo sloupku a bezpečnostní informace (může být doplněno symbolem značky B2 upozorňující na jednosměrný provoz). Jednotková cena nového provedení a cena ve smluvním rozpočtu se nemění.			
zdůvodnění nezbytnosti změny:			
Smluvní strany se dohodly z důvodu kvalitní vypovídací schopnosti pro veřejnost a z důvodu bezpečnosti na změně v podobě sloupků značení. Jednotková cena nového provedení a cena ve smluvním rozpočtu je stejná jako i smluvní termín.			
Zdůvodnění nepředvídatelnosti změny: specifikace řešení a návrh zhotovitele vznikly až v průběhu realizace projektu			
Zdůvodnění nemožnosti oddělení prací a samostatného zadání: jedná se pouze o úpravu technické specifikace provedení u stávajícího dodavatele			
zařazení změny dle ZZVZ: odst. 4 § 222 ZZVZ			

záporná hodnota změny	bez DPH	0,00	Kč
	21%DPH	0,00	Kč
	celkem	0,00	Kč
kladná hodnota změny	bez DPH	0,00	Kč
	21%DPH	0,00	Kč
	celkem	0,00	Kč
celková bilance kladné a záporné hodnoty změny	bez DPH	0,00	Kč
	21%DPH	0,00	Kč
	celkem	0,00	Kč
vliv na termín dokončení: Nemá vliv.			
jiné vlivy (na změnu PD apod.): Změna bude zapracována do dokumentace skutečného provedení stavby.			

vyjádření AD:
Se změnou souhlasí.
vyjádření TDI:
Se změnou souhlasí.
vyjádření objednatele:
Objednatel se změnou souhlasí.
další vyjádření:
Vyjádření zhotovitele: Zhotovitel tuto změnu navrhl a se změnou souhlasí.

přílohy:	Název přílohy
1	Vyobrazení konstrukcesloupku značení - Příloha 2 ZL 1.pdf

za zhotovitele:		Datum: 31. 03. 2021
za AD:		Datum: 31. 03. 2021
za TDI:		Datum: 31. 03. 2021
za objednatele:		Datum: 31. 03. 2021

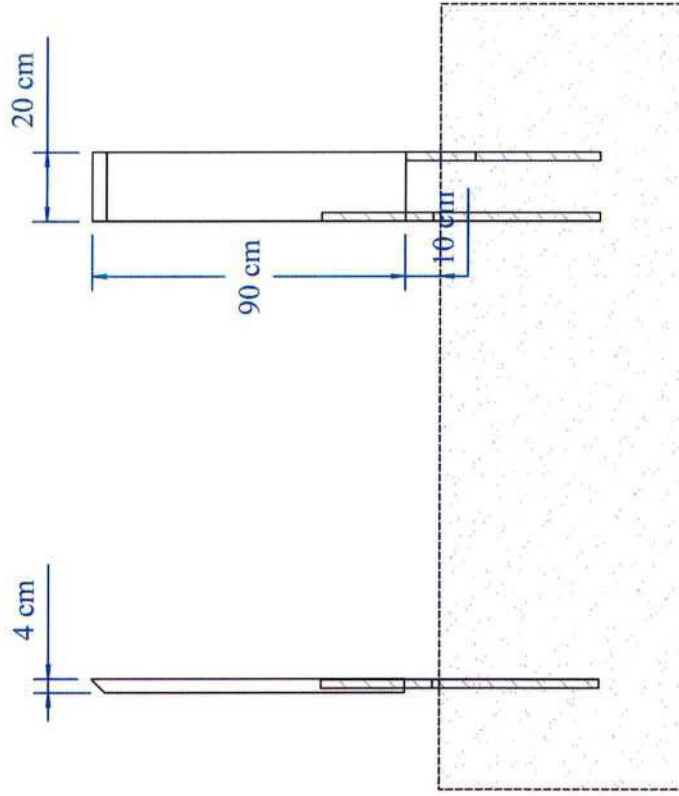

NAZEV

Sloupky značení Singltrek Moravská Třebová

Datum

02/2021

Kreslil

Tomáš Dušek


MĚŘÍTKO

1:25

LIST

1

ZMĚNOVÝ LIST

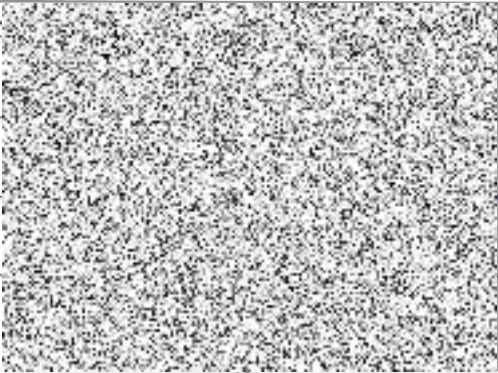Na hranici na hraně – Bike resort Moravská Třebová, část I Singletracky Moravská Třebová		
reg.č.projektu:	CZ.11.2.45/0.0/0.0/18 029/0001851	číslo ZL:
smlouva:	ze dne 11. 5. 2020	ZL 3
objednatel:	Město Moravská Třebová, IČO: 002777037	
zhotovitel:	BO CO, spol. s r. o., IČO: 13584936	
název ZL:	Změny tras singletracků (položky č. 2,3,4,5,6,9,10,12)	
dotčené st. objekty:	SO 001	
předmět změny:		
<p>Původní projektová dokumentace zahrnovala trasy singletracků koncentrované na plošně stísněném prostoru s velmi hustým vedením tras s velkým sklonem a počtem zatáček, což je užitelsky i z hlediska bezpečnosti nevhodné a z hlediska údržby tras a hospodaření v lese značně problematické. Na základě připomínek nového autorského dozoru - zkušeného experta na singletracky, připomínek Lesů ČR i správce lesů Města Moravská Třebová a se souhlasem objednatele došlo k přehodnocení tras singletracků se zábořem dalších pozemků Lesů ČR na vrchu Nad Boršovem a s umístěním cvičného trailu na Knižecí louce. Celková délka tras se nemění, pouze jejich dispozice v souladu s aktuálně zpracovaným Doplněním projektové dokumentace (viz příloha č.1). Nové řešení tras má dopad do konstrukce tras a z hlediska umístění do hustého porostu i dopad ohledně smýcení dřevin. Proto dochází v položkách rozpočtu č. 2, 3, 4, 5, 9, 10 a 12 k navýšení počtu měrných jednotek, položku č. 6 lze ponížít (není třeba dendrologický průzkum). Podrobně viz rozpočet změny (příloha č.2).</p> <p>z důvodnosti nezbytnosti změny:</p> <p>S ohledem na stanovisko odborníka na singletracky (nový autorský dozor) a zásadní stanovisko Lesů ČR je provedení dané změny z důvodů uvedených výše nezbytné. Pro dokončení a dotační vyúčtování projektu je nezbytné dodržet závazný indikátor délky tras (13,17 km), proto nemělo možné délku tras redukovat, ale hledat nové řešení (nové pozemky a Knižecí louka).</p> <p>Zdůvodnění nepředvídatelnosti změny: komplikace se projeví až v průběhu realizace projektu po rekognoskaci terénu při přípravných pracích a vytyčování tras. Změny byly projednány na zásadním jednání dne 30.11.2020, které následovalo krátce po předání staveniště (10.11.2020), kdy se potvrdila nerealizovatelnost provedení tras dle původního projektu.</p> <p>Zdůvodnění nemožnosti oddělení prací a samostatného zadání: změny nelze v souladu se ZZVZ oddělit od původně sjednané zakázky, jedná se o technickou úpravu části řešení stávajícím dodavatelem</p> <p>zařazení změny dle ZZVZ: §222, odst. 6 ZZVZ</p>		
záporná hodnota změny		
	bez DPH	-30 000,00 Kč
	21%DPH	-6 300,00 Kč
	celkem	-36 300,00 Kč
kladná hodnota změny		
	bez DPH	357 349,00 Kč
	21%DPH	75 043,29 Kč
	celkem	432 392,29 Kč
celková bilance kladné a záporné hodnoty změny		
	bez DPH	327 349,00 Kč
	21%DPH	68 743,29 Kč
	celkem	396 092,29 Kč
vliv na termín dokončení:		
Změna tras, prodloužení s vytyčením nových tras a zvýšení pracnosti s realizací nových tras způsobují celkové zpoždění prací, celkový termín dokončení se posouvá o 1 měsíc do 31.8.2021.		
jiné vlivy (na změnu PD apod.):		
Změna bude zapracována do dokumentace skutečného provedení stavby.		
vyjádření AD:		
AD tuto změnu navrhl a se změnou souhlasí.		
vyjádření TDI:		
Se změnou souhlasí.		
vyjádření objednatele:		
Objednatel se změnou souhlasí.		
další vyjádření:		
Zhotovitel se změnou souhlasí.		
přílohy:	Název přílohy	
1	Doplnění projektové dokumentace	
2	Rozpočet změny	
za zhotovitele:		28.06.2021 Datum:
za AD:		28.06.2021 Datum:
za TDI:		28.06.2021 Datum:
za objednatele:		28.06.2021 Datum:

Rozpočet změny ZL 3 (ceny bez DPH)

Původní rozpočet

P.č.	Číslo položky	Název položky	MJ	množství	Původní rozpočet	
					cena / MJ	celkem
Díl: 1		Zemní práce				
2	112101101R00	112 10-1 listnatých ...o průměru kmene přes 100 do 300 mm	kus	50,00	125,00	6 250,00
3	112101102R00	112 10-1 listnatých ...o průměru kmene přes 300 do 500 mm	kus	15,00	215,00	3 225,00
4	112101121R00	112 10-2 jehličnatých bez odkornění ...o průměru přes 100 do 300 mm	kus	40,00	115,00	4 600,00
5	112101122R00	112 10-2 jehličnatých bez odkornění ...o průměru přes 300 do 500 mm	kus	35,00	205,00	7 175,00
6		Dendrologický průzkum - posouzení, odborný prořez a ořez stromů	kus	15,00	4 990,00	74 850,00
9	181101102R00	181 10 Úprava pláňe v zářezech vyrovnáním výškových rozdílů, ploch vodorovných a ploch do sklonu 1 : 5 v hornině 1 až 4, se zhutněním	m2	15 420,00	28,00	431 760,00
10	182001132R00	182 00-11 Plošná úprava terénu s urovnáním povrchu, bez doplnění ornice, v hornině 1 až 4	m2	7 000,00	68,00	476 000,00
12	182-00001	Svahování násypů, stabilizace, (klopná zatáčka)	m3	2 700,00	485,00	1 309 500,00

Změna množství	Změna ceny/MJ	celkem	Popis
		327 349,00	
39	0,00	4 875,00	Změna vedení trasy
18	0,00	3 870,00	Změna vedení trasy
133	0,00	15 295,00	Změna vedení trasy
33	0,00	6 765,00	Změna vedení trasy
0	-2 000,00	-30 000,00	Bez dendrologického průzkumu
384	0,00	10 752,00	Změna vedení trasy
2219	0,00	150 892,00	Změna vedení trasy
340	0,00	164 900,00	Změna vedení trasy

ZMĚNOVÝ LIST

Na hranici na hraně – Bike resort Moravská Třebová, část I Singletracky Moravská Třebová		
reg.č.projektu:	CZ.11.2.45/0.0/0.0/18_029/0001851	číslo ZL:
smlouva:	ze dne 11. 5. 2020	ZL 4
objednatel:	Město Moravská Třebová, IČO: 002777037	
zhotovitel:	BO CO, spol. s r. o., IČO: 13584936	
název ZL:	Změna billboardu (položka č. 3 VON)	
dotčené st. objekty:	SO 001 (VON)	
předmět změny:		
V původním výkazu výměr a naceněném smluvním rozpočtu je uveden v položce č. 3 VON billboard o rozměru 1,5 x 1,0 m. Aby billboard splnil svůj účel povinné publicity je nutné jej provést v rozměru 2,5 x 1,5 m tiskové části billboardu, což je navýšení o 150 % plochy. To vede k navýšení ceny v této položce.		
zdůvodnění nezbytnosti změny:		
Změna je nezbytná pro splnění pravidel povinné publicity programu a způsobilost výdajů celého projektu.		
Zdůvodnění nepředvídatelnosti změny: jedná se o chybu původní projektové dokumentace, kterou je třeba napravit.		
Zdůvodnění nemožnosti oddělení prací a samostatného zadání: změny nelze v souladu se ZZVZ oddělit od původně sjednané zakázky, jedná se o technickou úpravu části řešení stávajícím dodavatelem		
zařazení změny dle ZZVZ: §222, odst. 4 ZZVZ		
záporná hodnota změny	bez DPH	0,00 Kč
	21%DPH	0,00 Kč
	celkem	0,00 Kč
kladná hodnota změny	bez DPH	4 500,00 Kč
	21%DPH	945,00 Kč
	celkem	5 445,00 Kč
celková bilance kladné a záporné hodnoty změny	bez DPH	4 500,00 Kč
	21%DPH	945,00 Kč
	celkem	5 445,00 Kč
vliv na termín dokončení: Nemá vliv.		
jiné vlivy (na změnu PD apod.): Změna bude zapracována do dokumentace skutečného provedení stavby.		
vyjádření AD: Se změnou souhlasí.		
vyjádření TDI: Se změnou souhlasí.		
vyjádření objednatele: Objednatel změnu navrhl a se změnou souhlasí.		
další vyjádření: Vyjádření zhotovitele: Zhotovitel se změnou souhlasí.		
přílohy:	Název přílohy	
1	Grafický návrh billboardu v rozměru 2,5 x 1,5 m	
2	Rozpočet změny	
za zhotovitele:		09. 06. 2021 Datum:
za AD:		09. 06. 2021 Datum:
za TDI:		09. 06. 2021 Datum:
za objednatele:		09. 06. 2021 Datum:

Rozpočet změny ZL 4 (ceny bez DPH)

P.č.	Číslo položky	Název položky	MJ	množství	cena / Mj	celkem
Díl:	ON	Ostatní náklady				
3	ON 1	Označení stavebníka na staveništi. Zahrnuje 1 ks dočasný velkoplošný billboard (na textilní voděodolnou plachtu rozměr 1,50 x 1,00 metr na dočasné dř. sloupky), včetně grafických prací	Soubor	1,00	4 500,00	4 500,00

Změna množství	Změna ceny/MJ	celkem	Popis
0	4 500,00	4 500,00	Splnění pravidel povinné publicity programu (2,5 x 1,5 m)

ZMĚNOVÝ LIST

Na hranici na hraně – Bike resort Moravská Třebová, část I Singletracky Moravská Třebová			
reg.č.projektu:	CZ.11.2.45/0.0/0.0/18_029/0001851		číslo ZL:
smlouva:	ze dne 11. 5. 2020		ZL 5
objednatel:	Město Moravská Třebová, IČO: 002777037		
zhotovitel:	BO CO, spol. s r. o., IČO: 13584936		
název ZL:	Propustky (nová položka č.23)		
dotčené st. objekty:	SO 001		
předmět změny:			
<p>V souvislosti s nezbytnou změnou tras (viz popis ZL 3) a na základě podrobné rekognoskace terénu v průběhu realizace prací se ukázala potřeba zřídit pro překonání podmáčených erozních rýh a vodoteče propustky, aby byla zajištěna bezpečná možnost přejezdu přes tyto úseky a současně byla zabezpečný volný odtok vody z lokality. V původní projektové dokumentaci, výkazu výměr a smluvním rozpočtu se s těmito propustky nepočítalo. Jedná se o vybudování 23 ks propustků zřízením potrubí z tvrdého PVC třída tuhosti SN8, DN400 a včetně zemních prací a stavebních konstrukcí. Proto je vytvořena nová položka č.23, která tyto vícepráce zohledňuje (viz rozpočet změny v příloze č. 1).</p>			
zdůvodnění nezbytnosti změny:			
<p>Zřízení propustků je nezbytné s ohledem na změnu projektového řešení (více viz popis ZL 3), z hlediska komfortu a bezpečnosti uživatelů singletracků a dále z hlediska zajištění volného odtoku vody z lokalit s co nejmenším zásahem do původního odtokového režimu.</p>			
Zdůvodnění nepředvídatelnosti změny: potřeba osazení propustků se ukázala až při stavební práci v terénu.			
Zdůvodnění nemožnosti oddělení prací a samostatného zadání: změny nelze z technických důvodů oddělit od stavebních prací zbývající části zakázky, toto řešení je v souladu se ZZVZ.			
zařazení změny dle ZZVZ: §222, odst. 6 ZZVZ			
záporná hodnota změny	bez DPH	0,00	Kč
	21%DPH	0,00	Kč
	celkem	0,00	Kč
kladná hodnota změny	bez DPH	170 938,30	Kč
	21%DPH	35 897,04	Kč
	celkem	206 835,34	Kč
celková bilance kladné a záporné hodnoty změny	bez DPH	170 938,30	Kč
	21%DPH	35 897,04	Kč
	celkem	206 835,34	Kč
vliv na termín dokončení:			
<p>Z důvodu enormě podmáčeného terénu a nemožnosti realizace prací v jarních měsících a z důvodu původně neplánovaných víceprací se termín realizace posunuje o 1 měsíc, tj. do 31.8.2021.</p>			
jiné vlivy (na změnu PD apod.):			
Změna bude zapracována do dokumentace skutečného provedení stavby.			
vyjádření AD:			
Se změnou souhlasí.			
vyjádření TDI:			
Se změnou souhlasí.			
vyjádření objednatele:			
Objednatel se změnou souhlasí.			
další vyjádření:			
Vyjádření zhotovitele: Zhotovitel se změnou souhlasí.			
přílohy:	Název přílohy		
1	Rozpočet změny		
za zhotovitele:		28. 06. 2021	Datum:
za AD:		28. 06. 2021	Datum:
za TDI:		28. 06. 2021	Datum:
za objednatele:		28. 06. 2021	Datum:

Rozpočet změny ZL 5 (ceny bez DPH)

P.č.	Číslo položky	Název položky	MJ	množství	cena / MJ	celkem
Díl: XX		Vedlejší a ostatní náklady				0,00
1		Zřízení potrubí z tvrdého PVC - systém KG tuhost třídy SN8 včetně roury DN400 včetně zemních prací a stavebních konstrukcí	ks	0,00	0,00	0,00

Změna množství Změna ceny/MJ celkem *Popis*

23	7 432,10	170 938,30	Zřízení propustků z roury DN400/SN8, včetně stavebních prací
----	----------	------------	--