



VZOROVÉ PŘÍČNÉ REZY 1:50


PŘELOŽKA SIL. II/452 V ODŘEZU S6,5/50
V OBLÓUKU

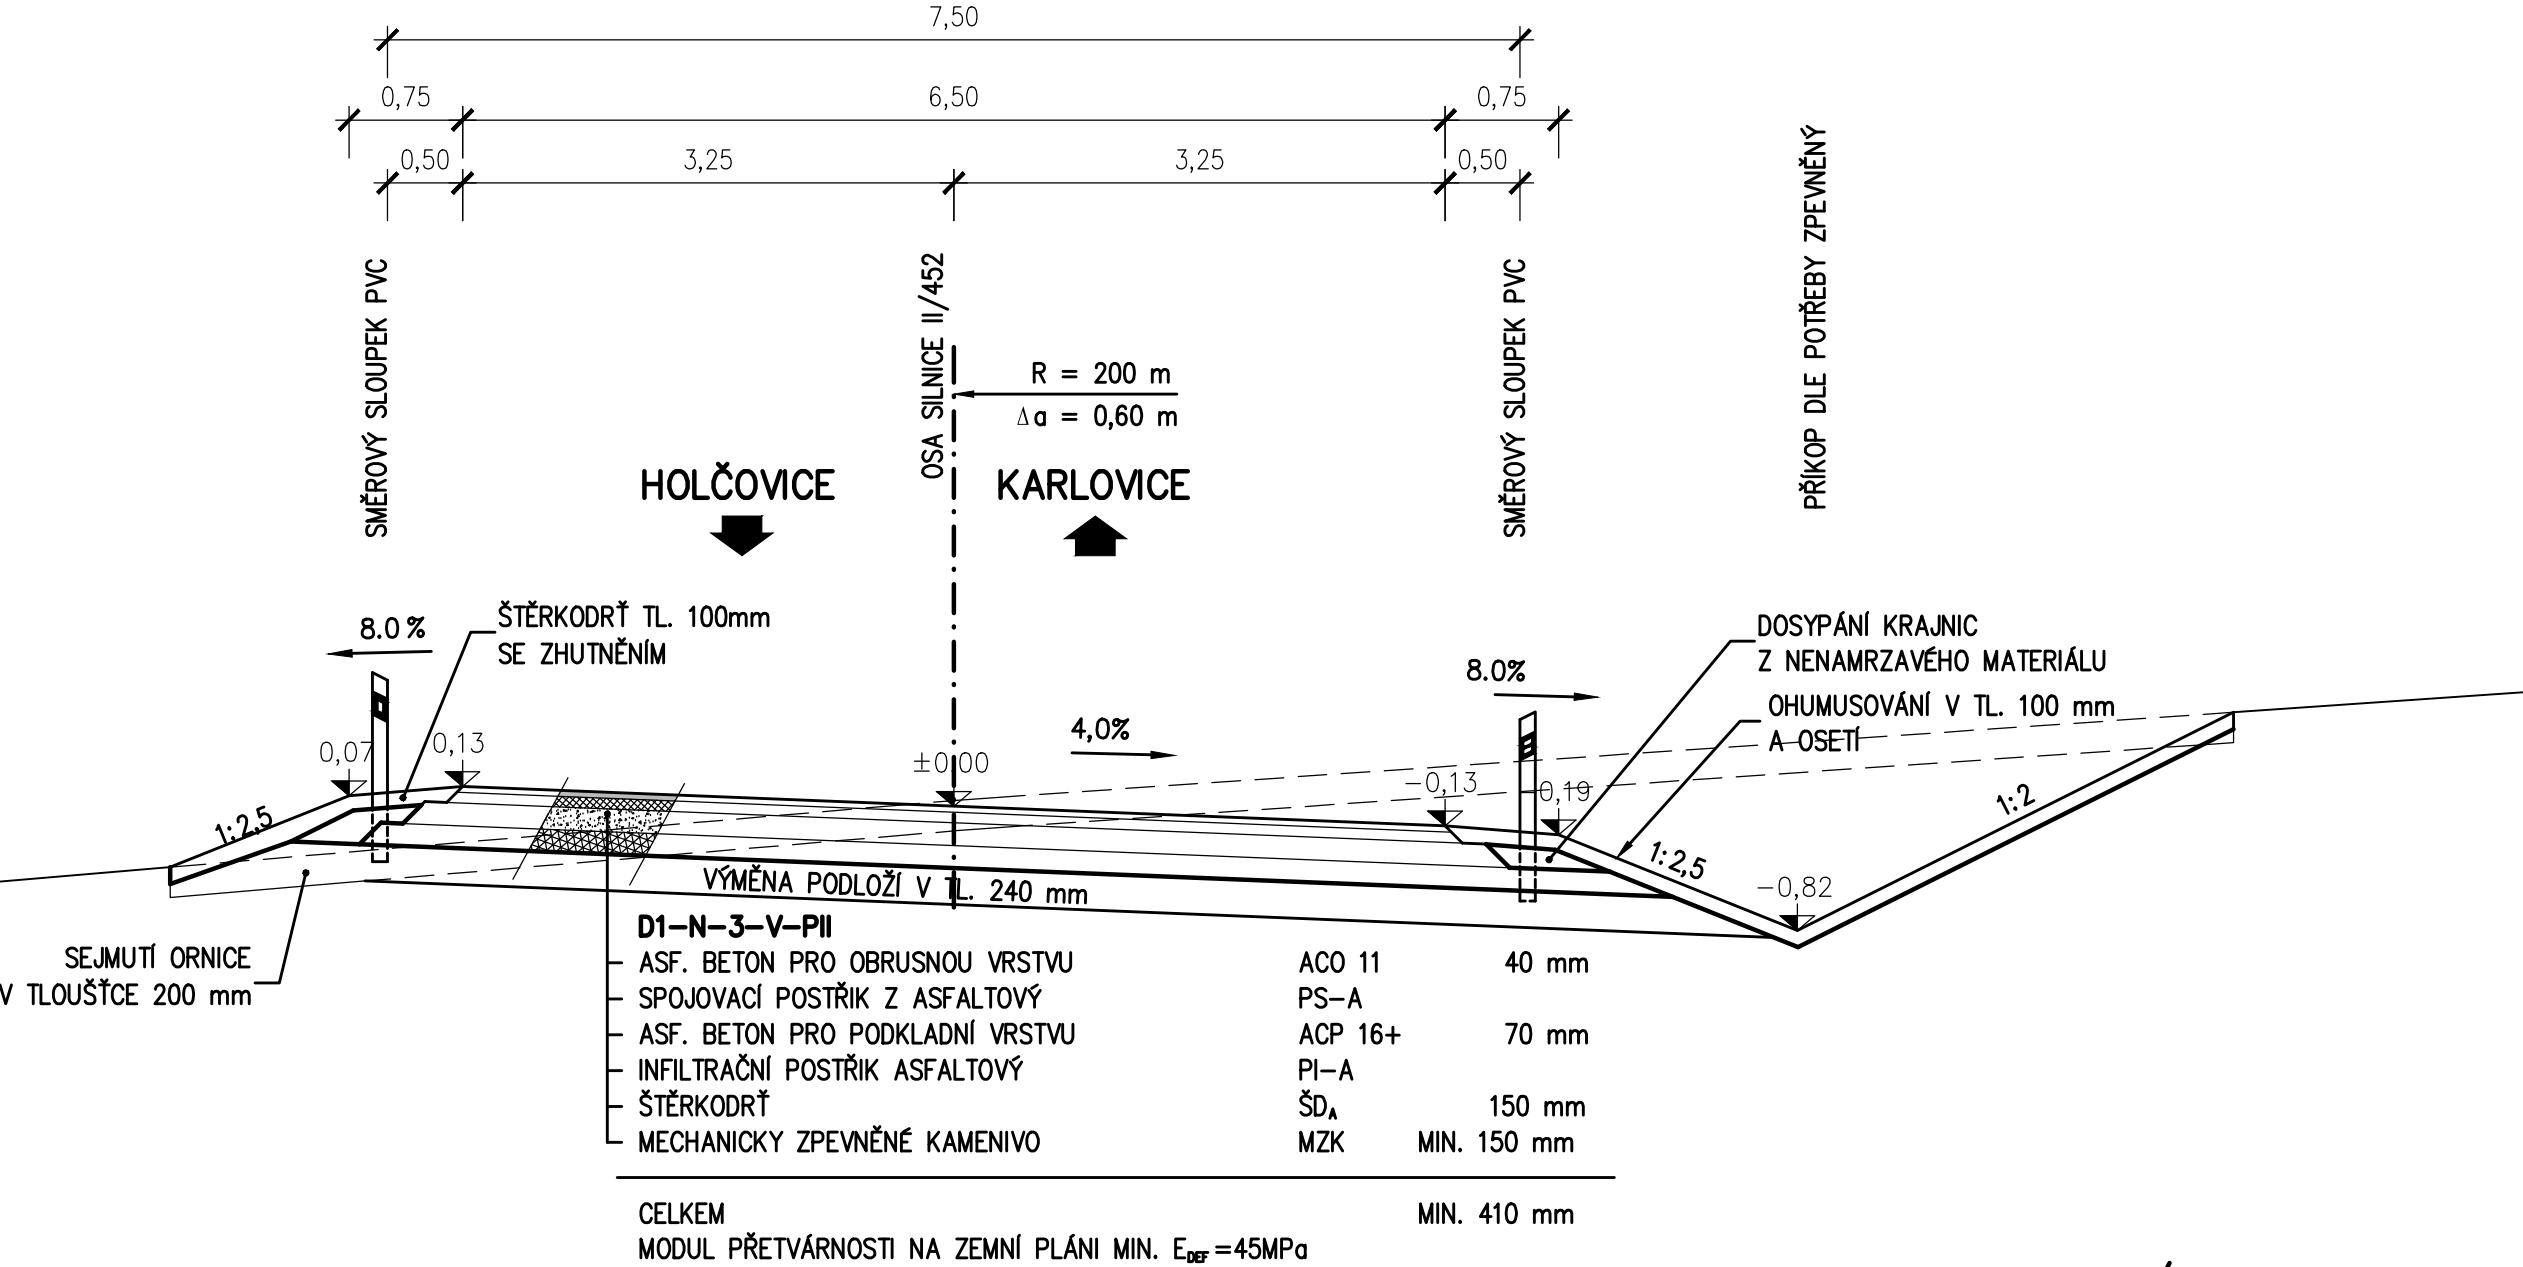


PŘELOŽKA SIL. II/452 NÁSPY

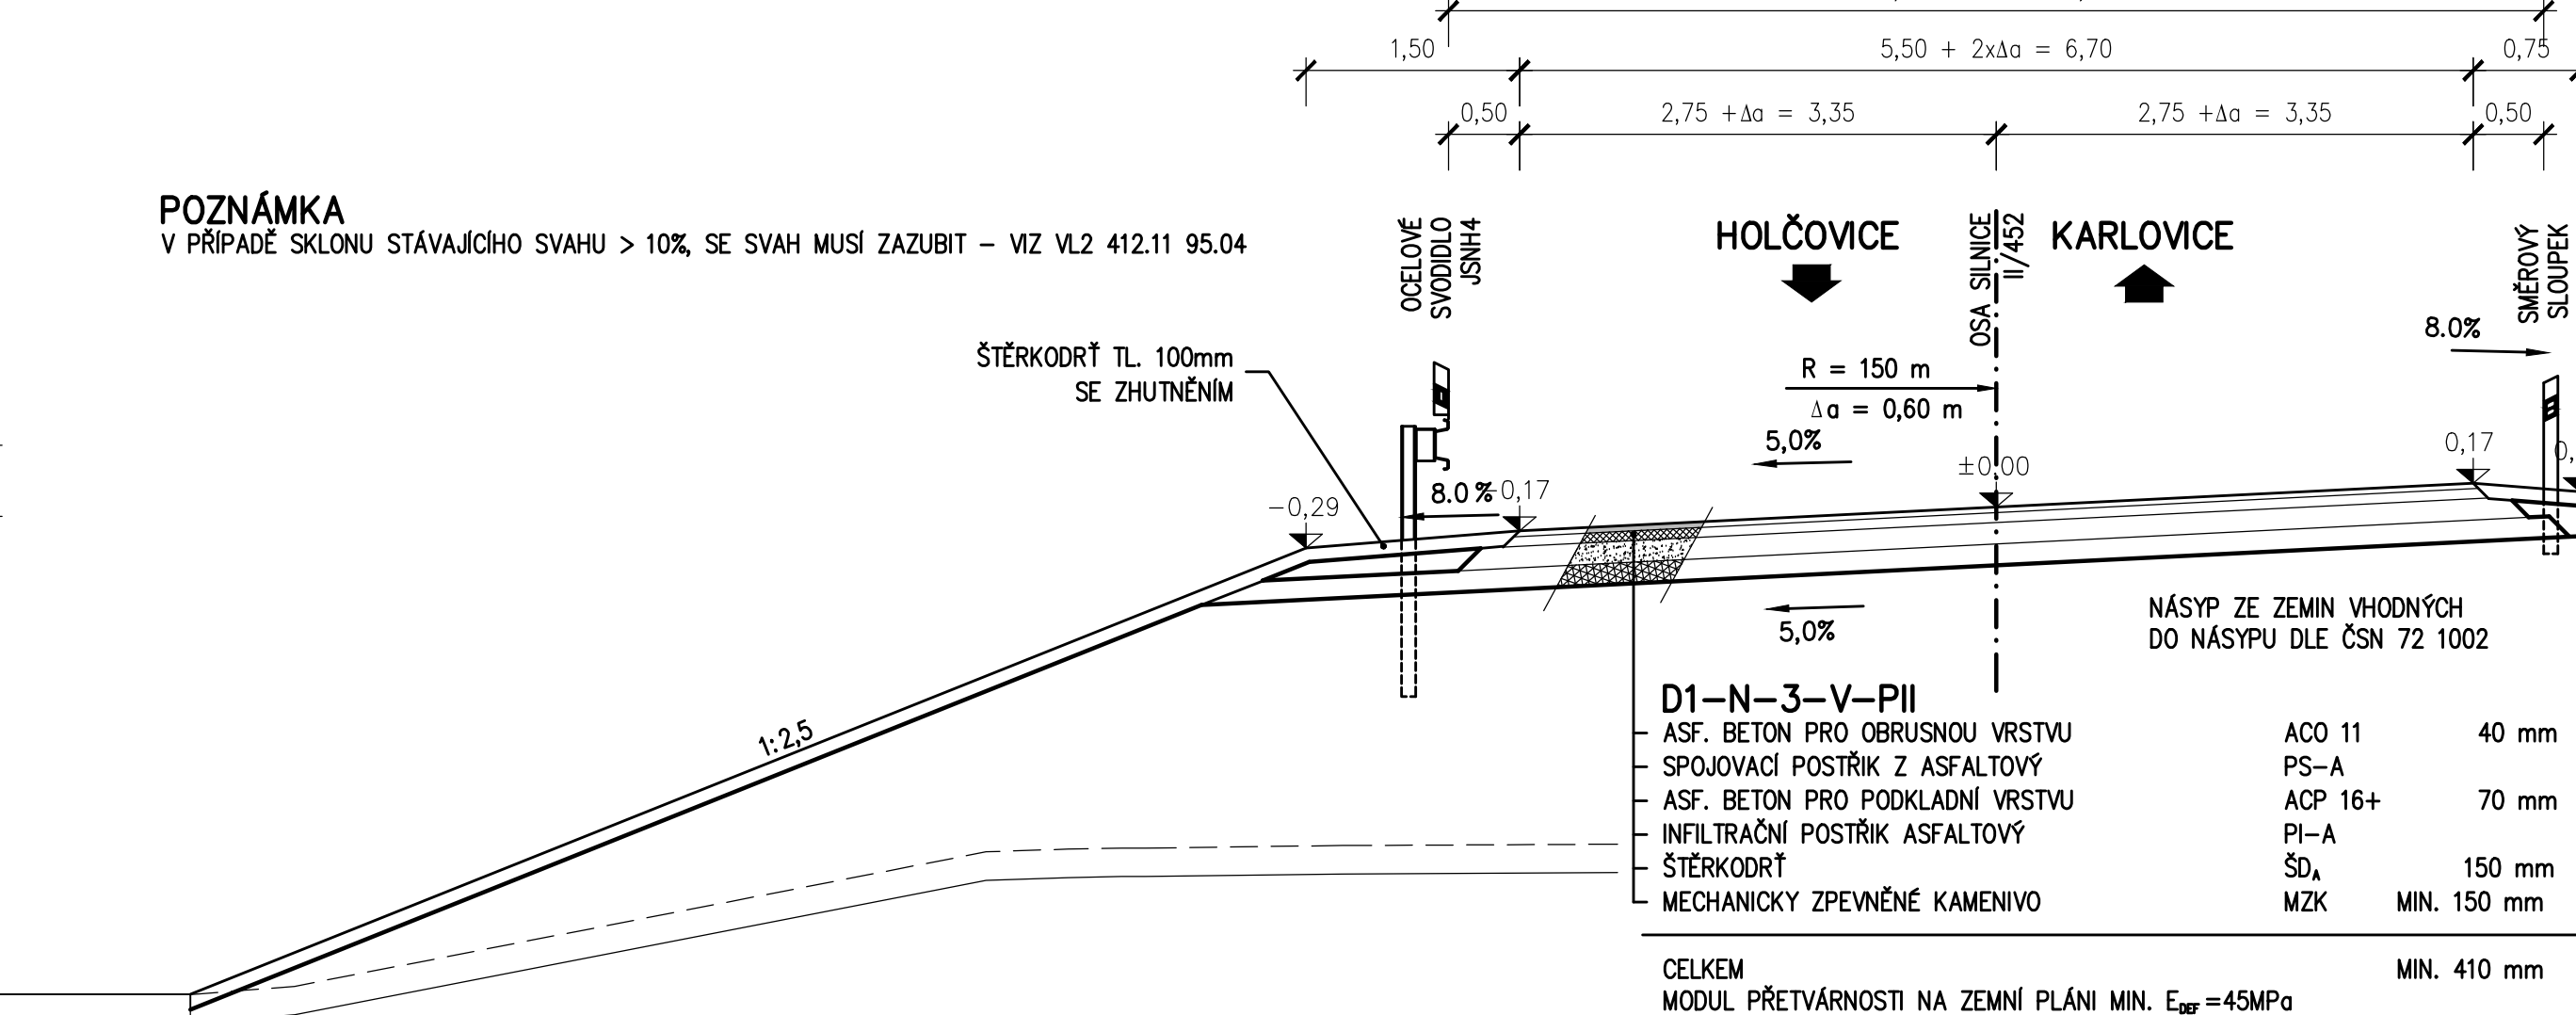


NAPOJENÍ SILNICE III/4521

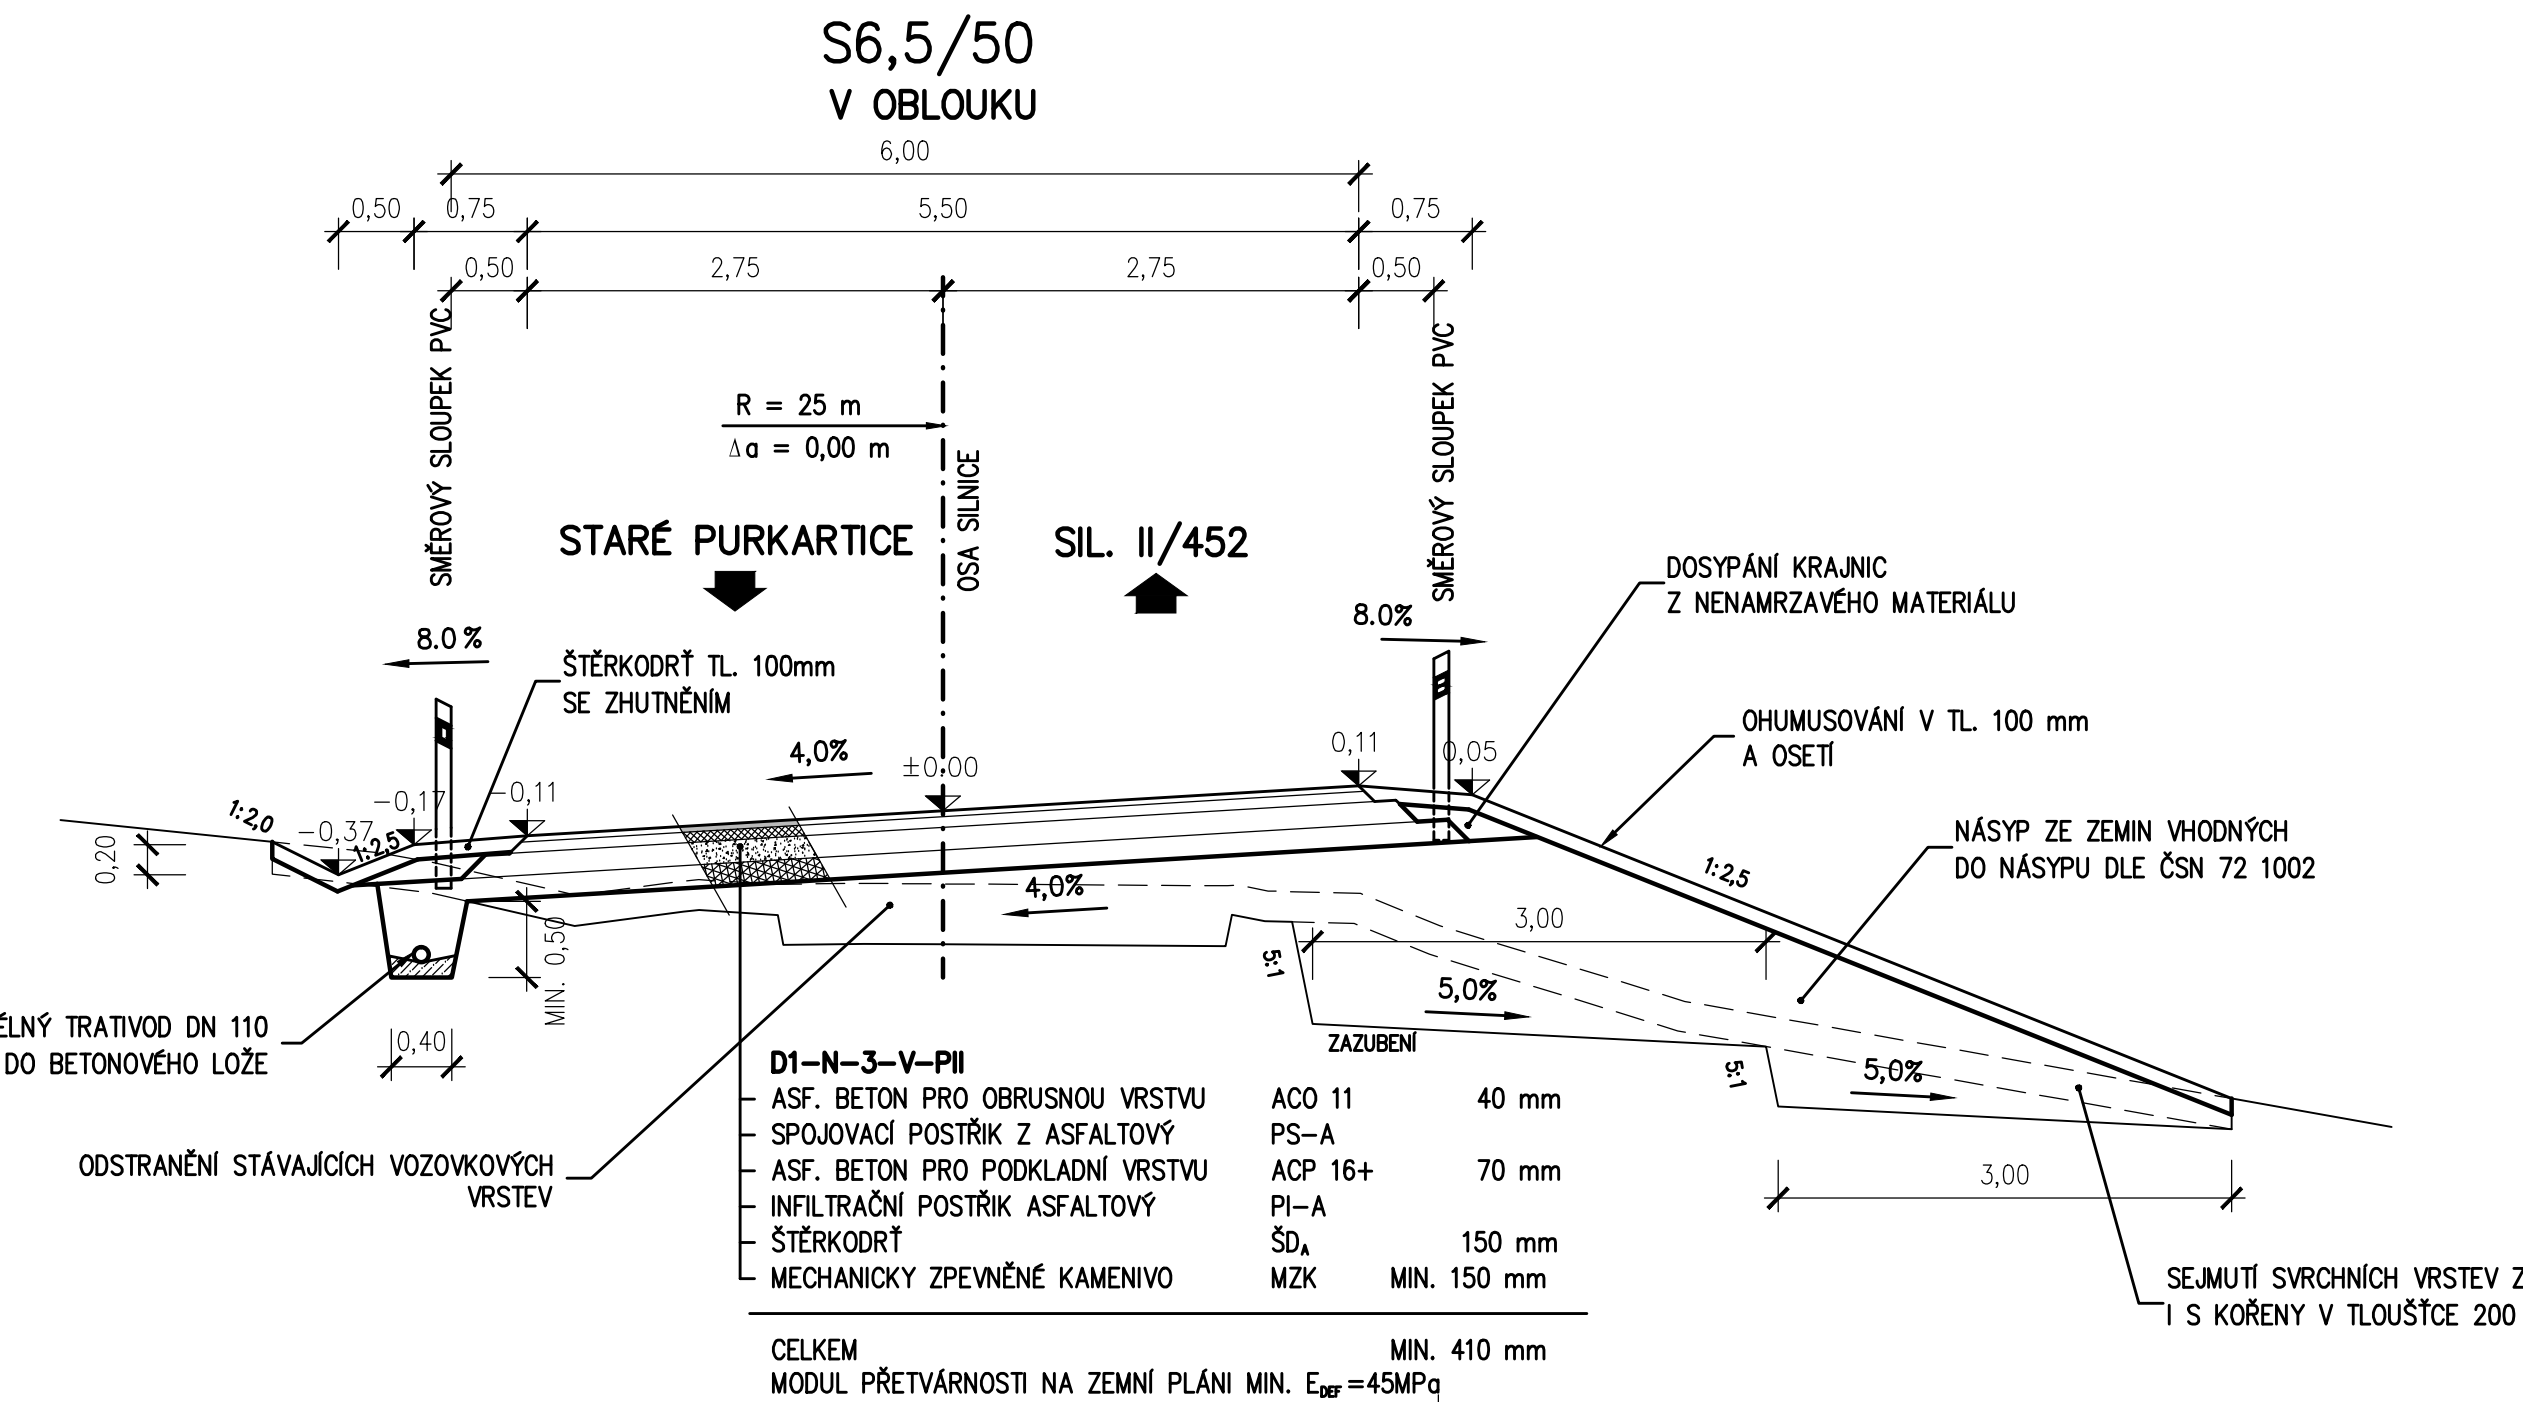


PŘELOŽKA SIL. II/452 NA ZAČÁTKU A KONCI SKALNÍHO ZÁŘEZU

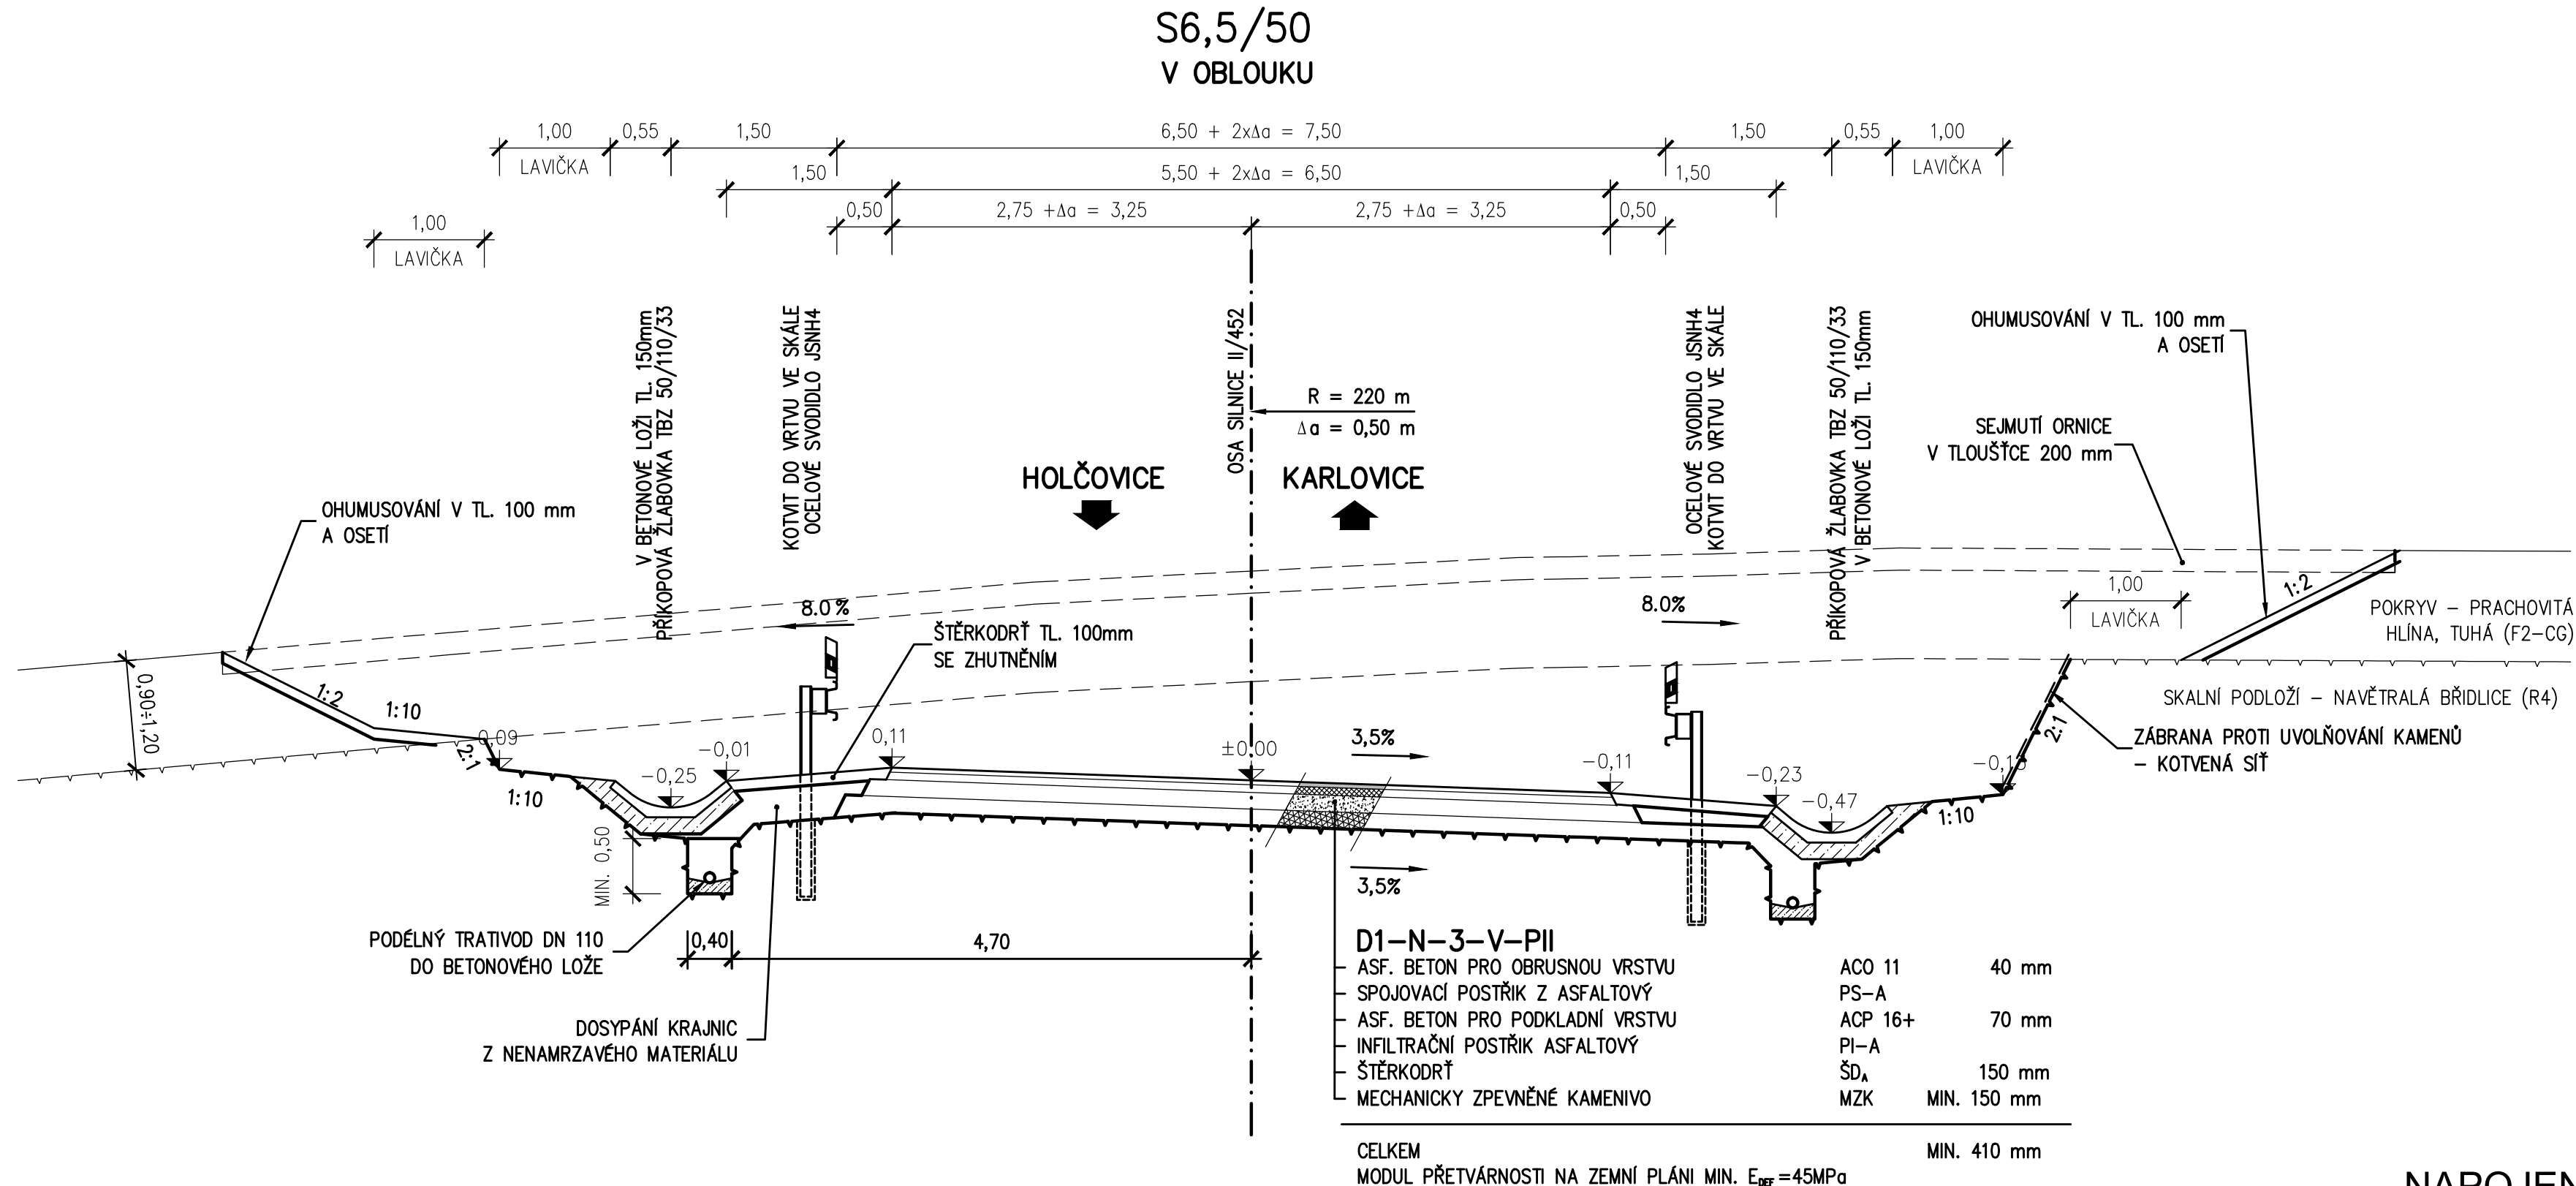


NAPOJENÍ SILNICE DO ADAMOVA

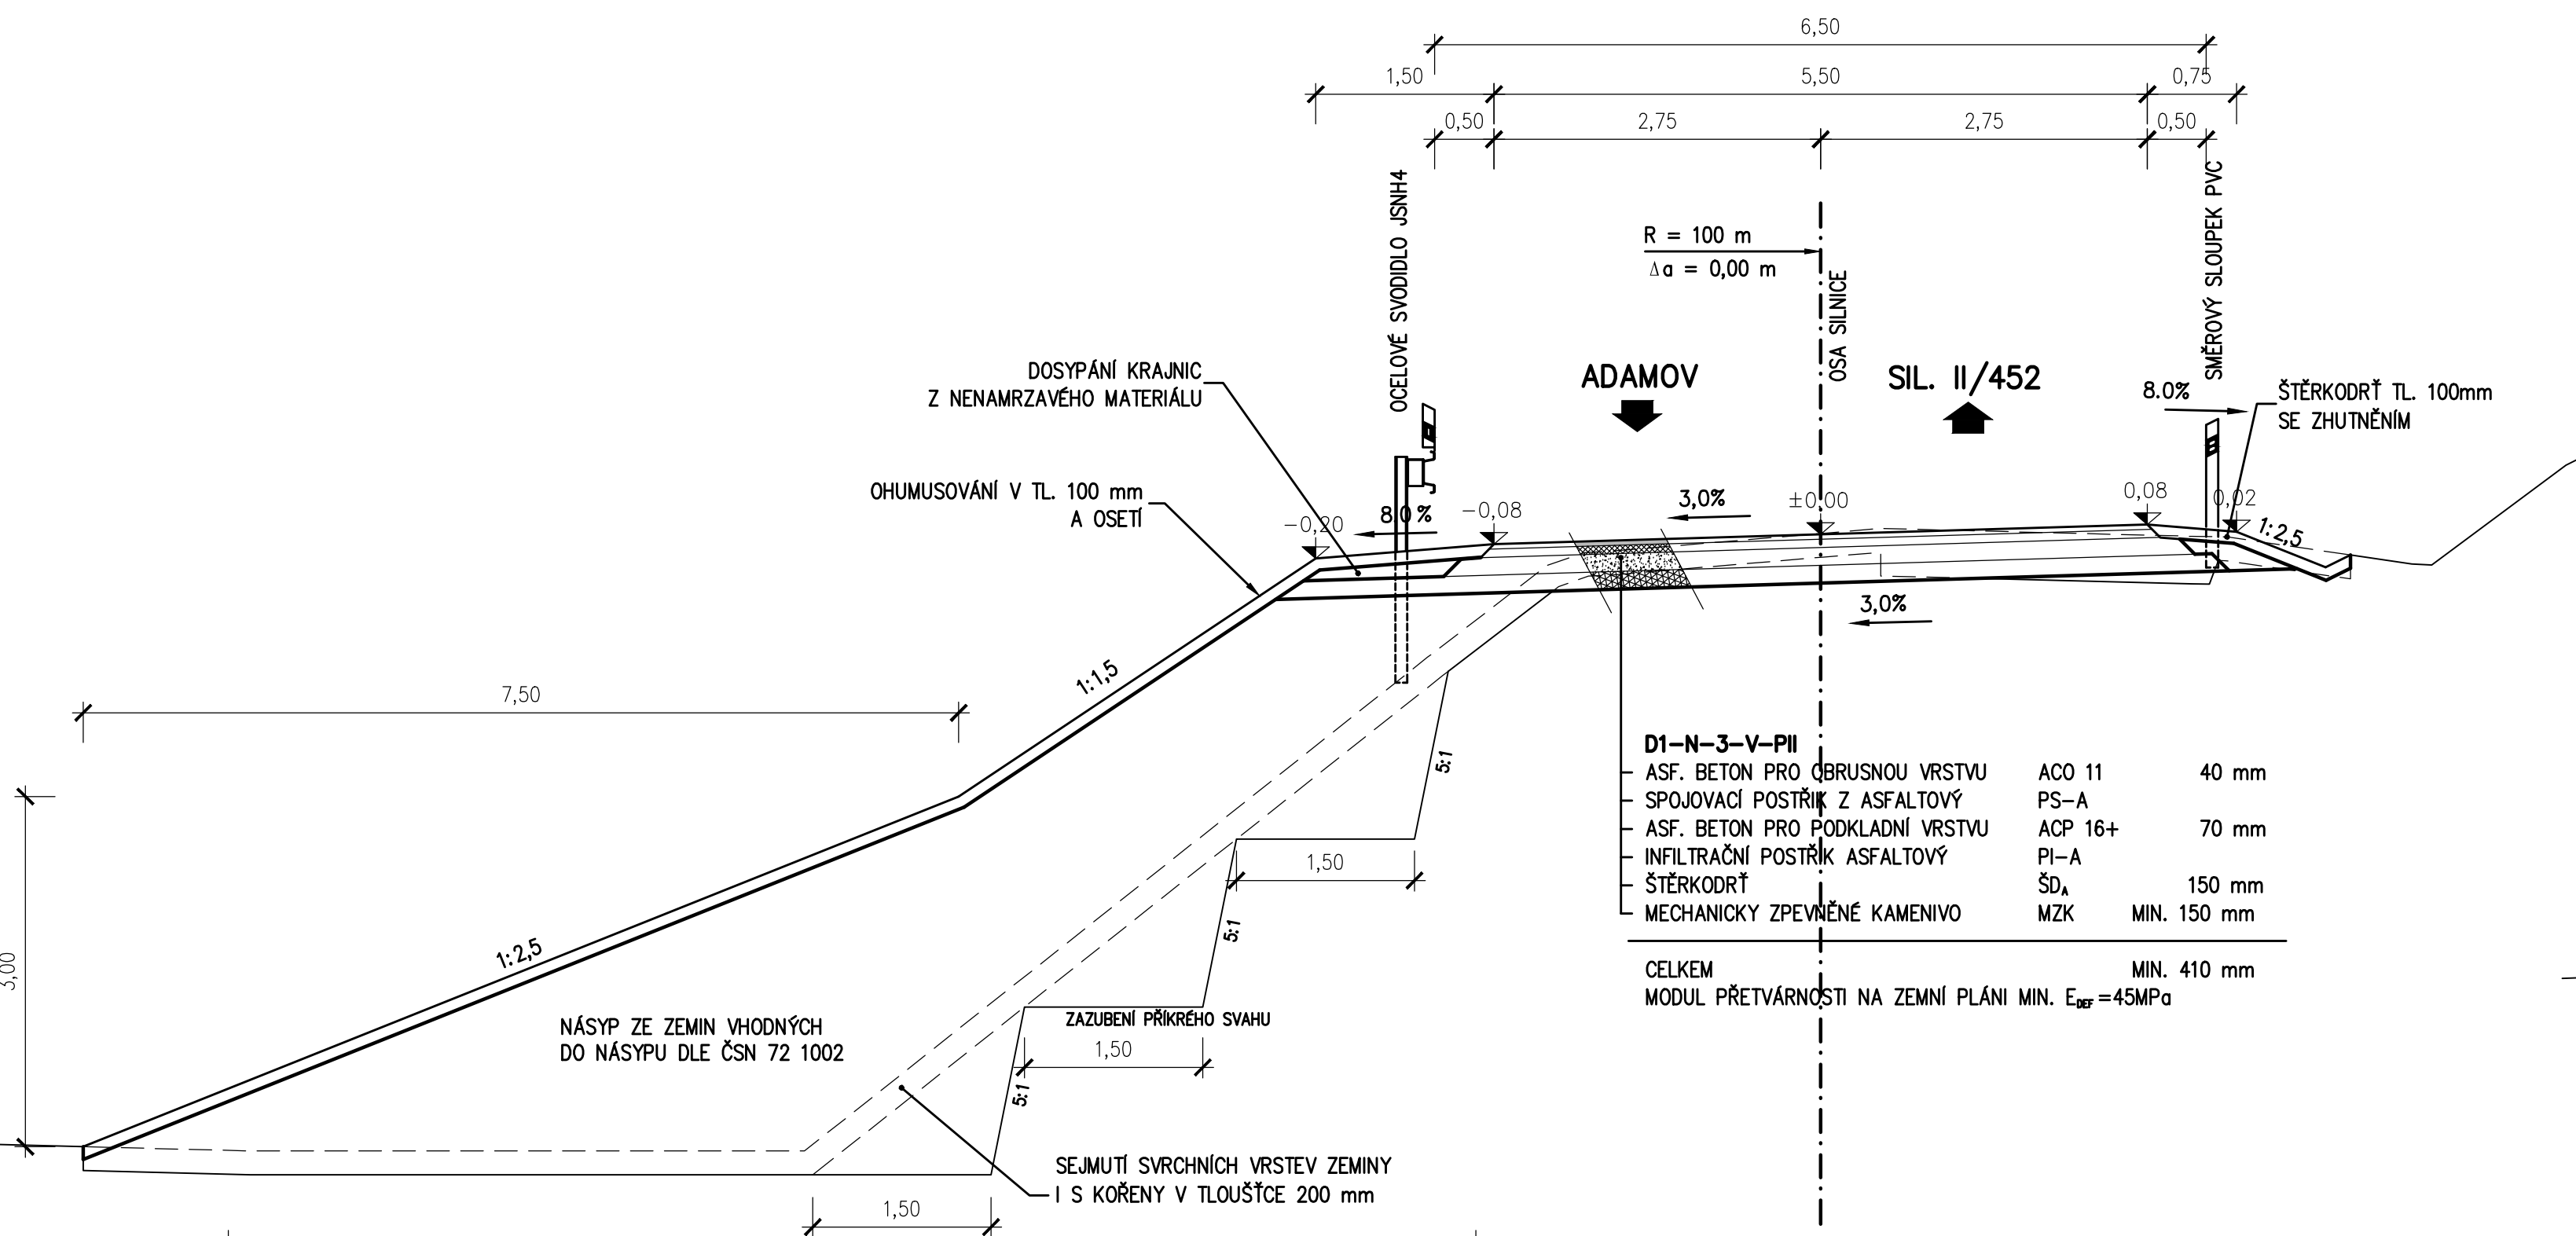


PŘELOŽKA SIL. II/452 VE SKALNÍM ZÁŘEZU UPROSTŘED

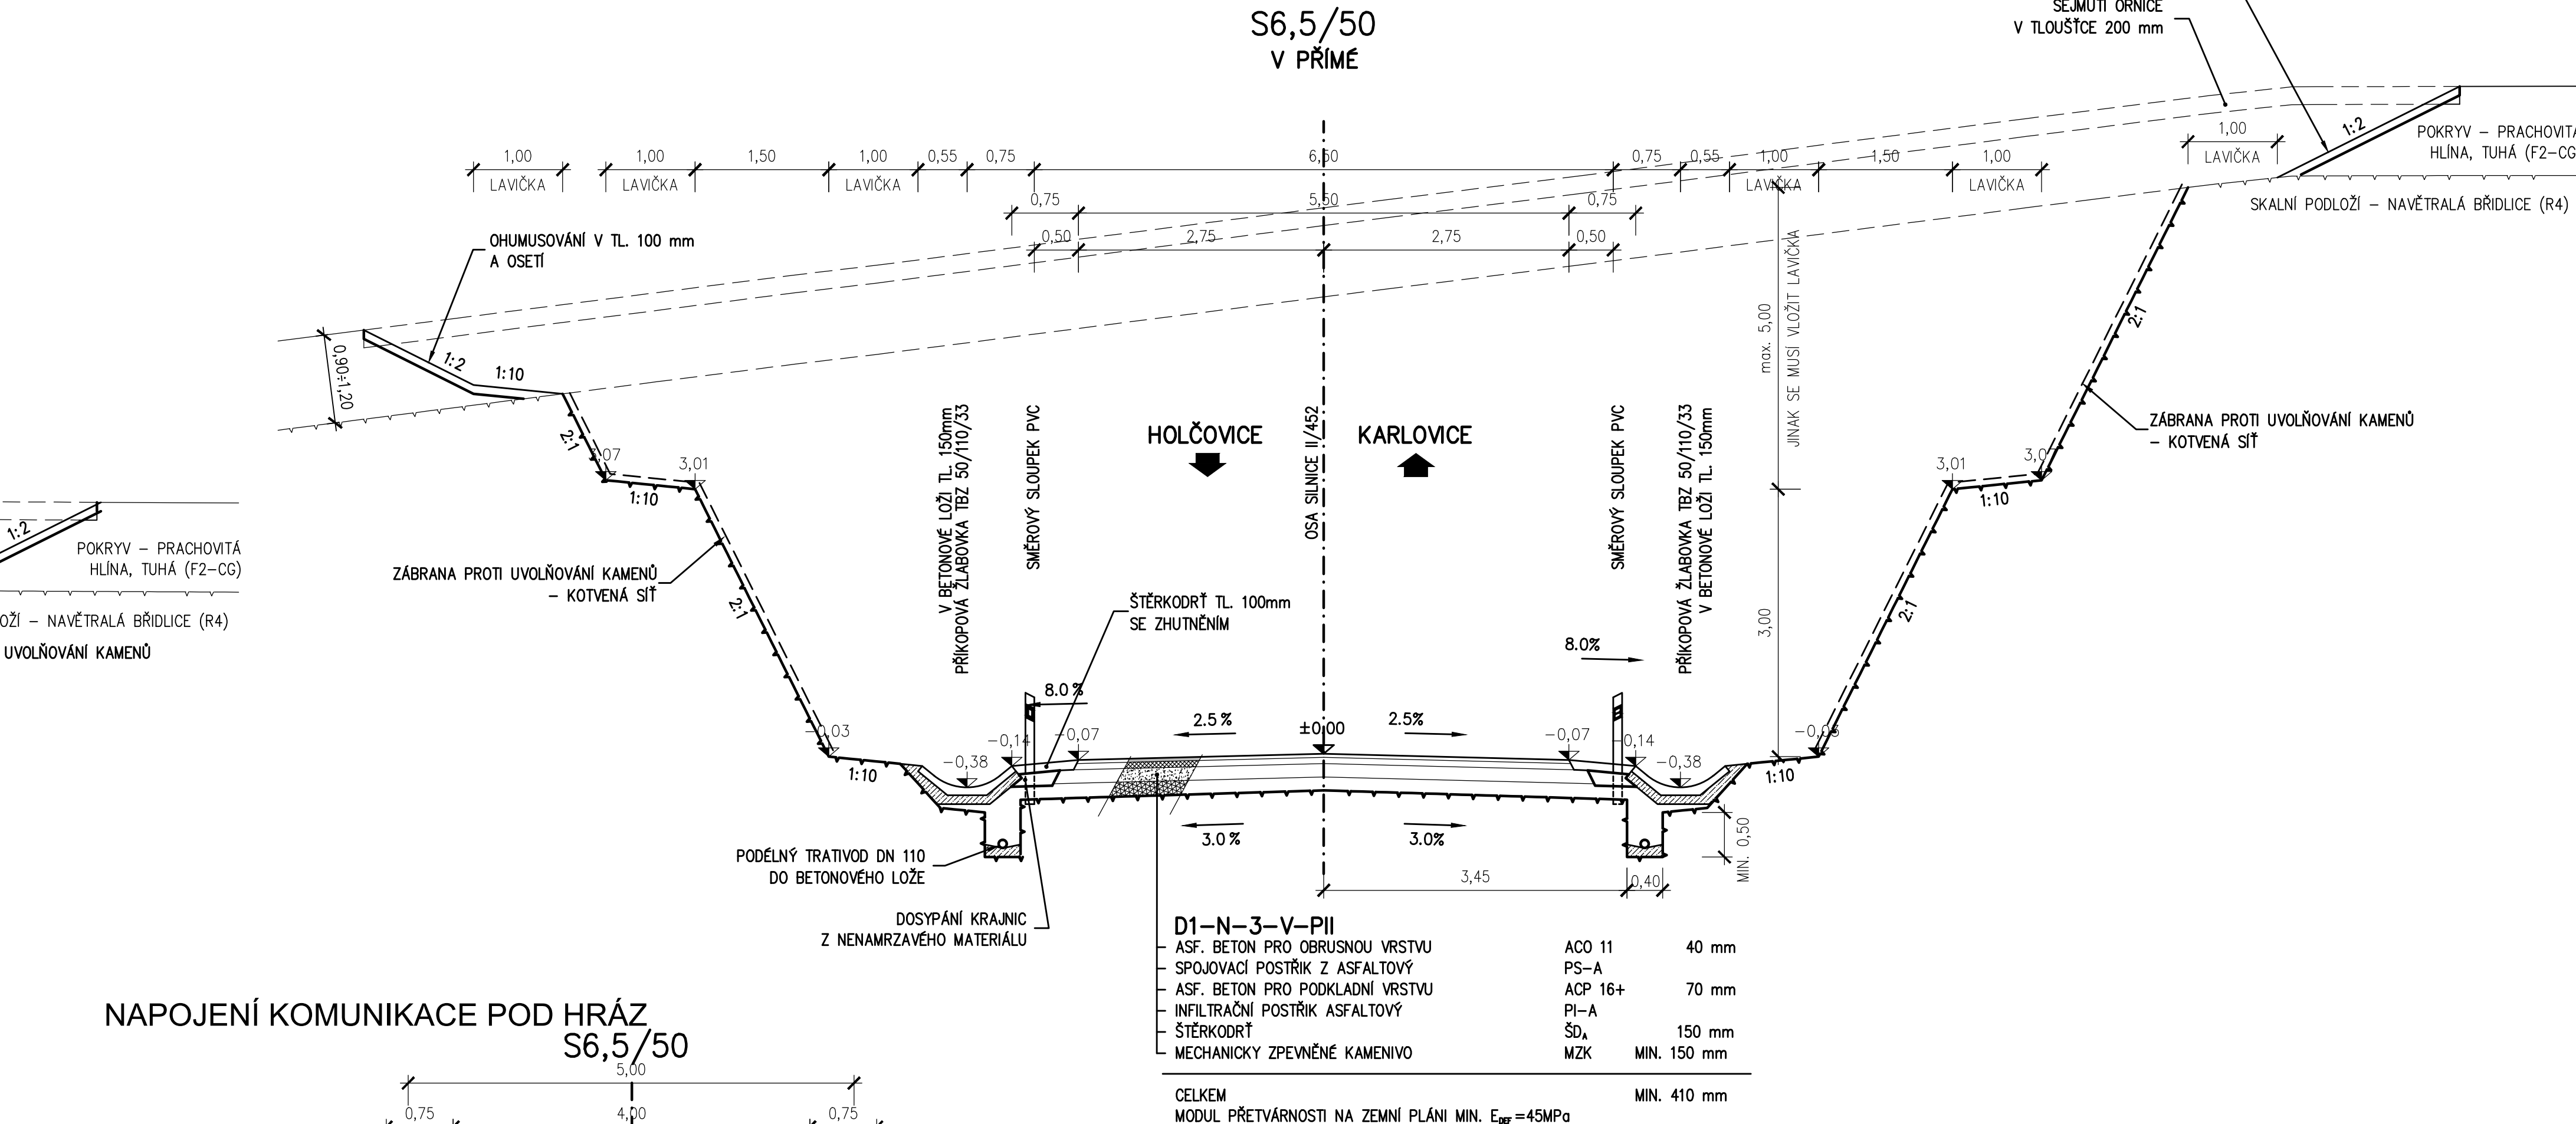

NAPOJENÍ KOMUNIKACE POD HRÁZ
S6,5/50

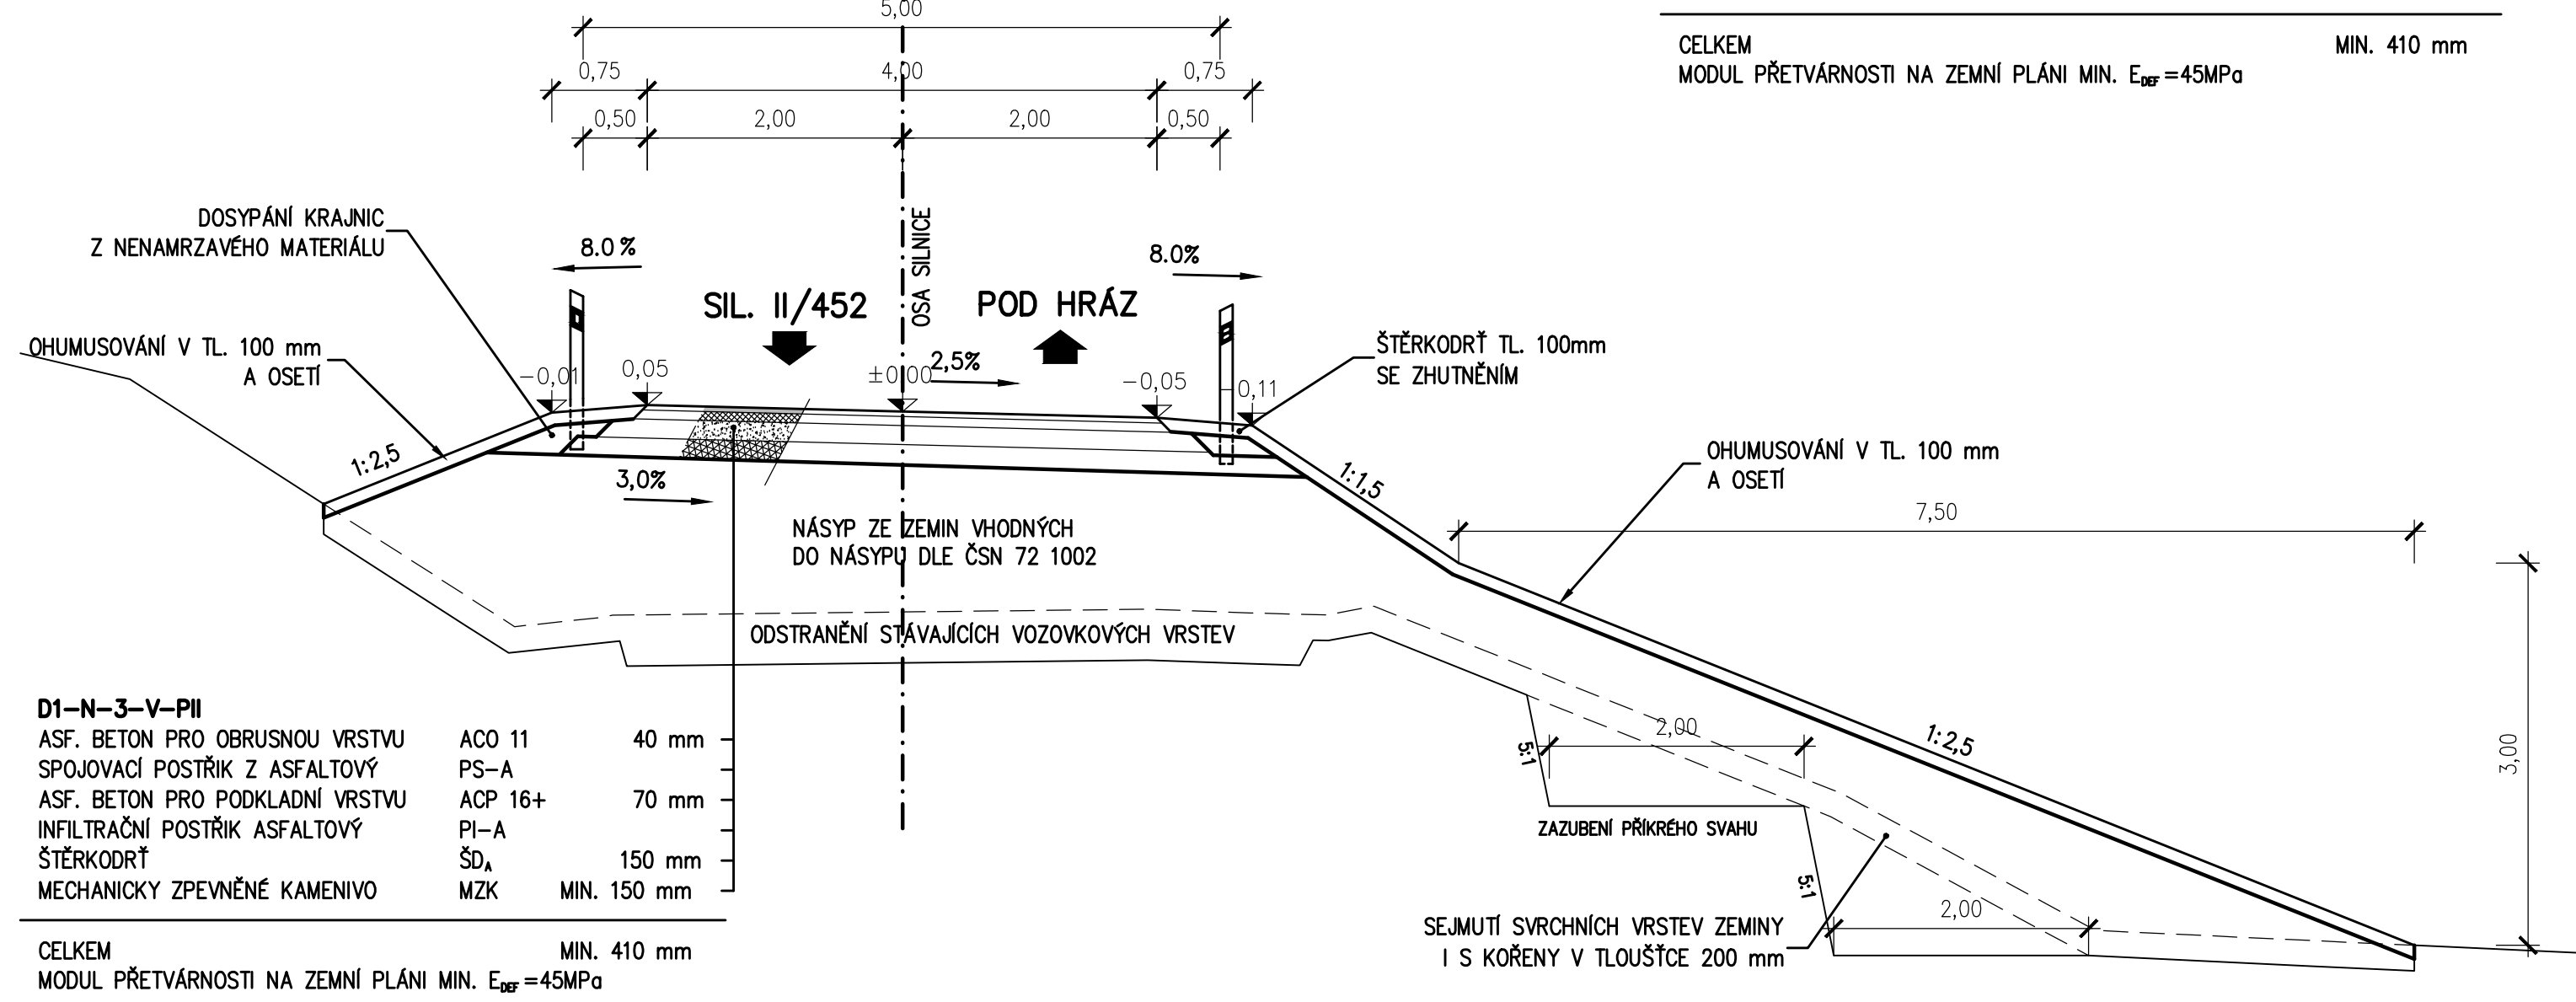

SJEZDY

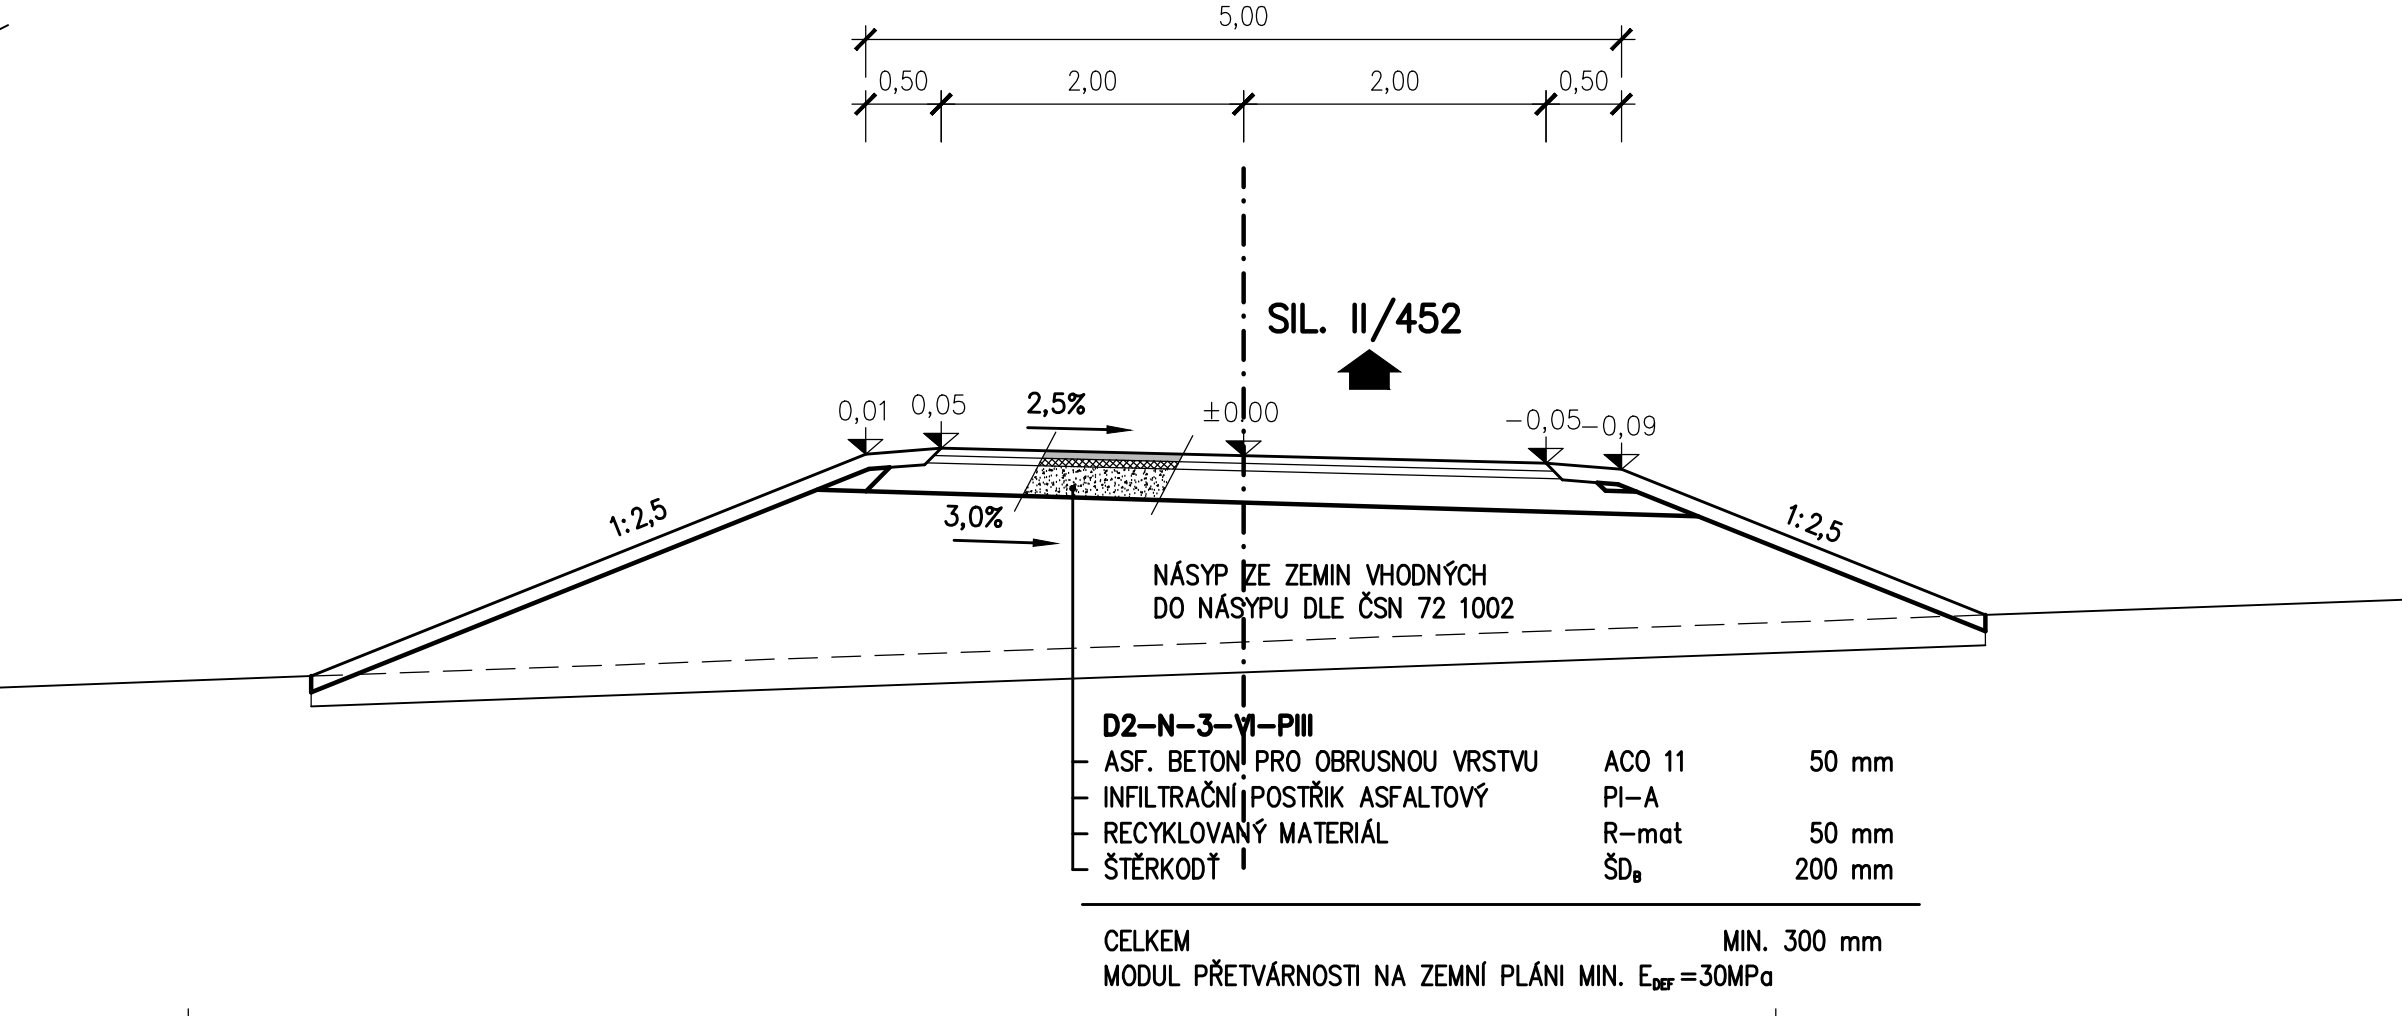

SOÚRADNICOVÝ SYSTÉM JTSK
VÝŠKOVÝ SYSTÉM BPV

SO 07



RYBÁK – PROJEKTOVÁNÍ STAVEB, spol. s r.o.			
Havlčova 139/23a, 602 00 Brno, IČO: 25 10 56 80, IČ: 143 236 081, e-mail: rybak@rybak.cz			
HLAVNÍ INŽENÝR PROJEKTU : ING. JIŘÍ ŠVANCARA			
ZODPOVĚDNÝ PROJEKTANT : ING. M. RYBÁK			
VYPRACOVAL : ING. LUCIE VYSKOCÍLOVÁ			
KONTROLOVAL : ING. STANISLAVA POLONÝOVÁ			
KRAJ : MORAVSKOSLEZSKÝ	OBECNÍ ÚŘAD : BRNO	DATUM : 11/2015	
INVESTOR : POKOJÍ DORTY, s.p.	ZAKÁZK. Č. : 348143/BRN	FORMÁT : A4	
OBJEDNATEL : POKOJÍ DORTY, s.p.	STAVBA : SO 107	MĚŘÍTKO : 1:50	
AKCE : OPATŘENÍ NA HORNÍ OPAVĚ	SO 107 DOPRAVNÍ OPRAVY	STUPĚŇ : SOUPRAVA	
04.02 NÁDRŽ JELENÍ, STAVBA Č. 5751		Č. PŘÍLOHY : 2.3	
SO 107 DOPRAVNÍ OPRAVY		C.107_2.3	