


VÝKAZ DOSAVADNÍHO A NOVÉHO STAVU ÚDAJŮ KATASTRU NEMOVITOSTÍ

Dosavadní stav				Nový stav										
Označení pozemku parc. číslem	Výměra parcely		Druh pozemku	Označení pozemku parc. číslem	Výměra parcely		Druh pozemku	Typ stavby	Způsob určení výměr	Porovnání se stavem evidence právních vztahů				
					Způsob využití	Způsob využití				Díl přechází z pozemku označeného v		Číslo listu vlastnictví	Výměra dílu	
	ha	m²	ha				m²	katastru nemovitostí		dřívější poz. evidenci	ha		m²	
2/1										2/1		10001		
755/1										755/1		10001		
756/1										756/1		1740		

Oprávněný : dle smlouvy

Druh věcného břemene : dle smlouvy

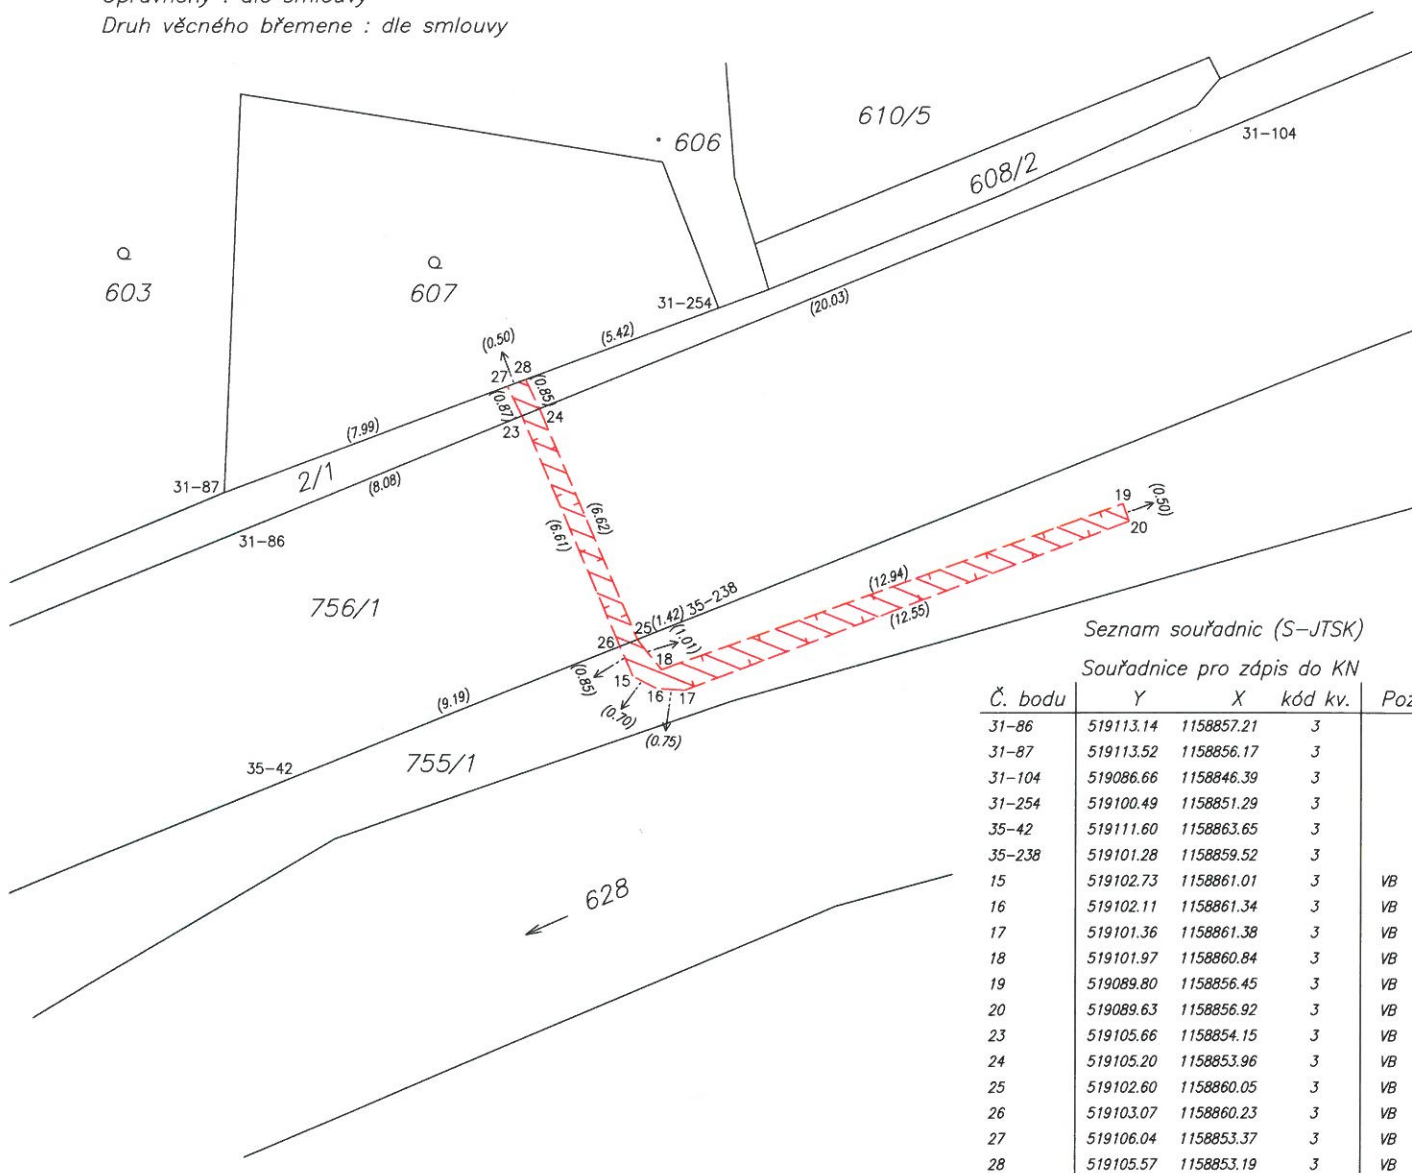

GEOMETRICKÝ PLÁN pro vymezení rozsahu věcného břemene k části pozemku		Geometrický plán ověřil úředně oprávněný zeměměřický inženýr:		Stejnopis ověřil úředně oprávněný zeměměřický inženýr:					
		Jméno, příjmení: Ing. Michal Hladiš		Jméno, příjmení: Ing. Michal Hladiš					
		Číslo položky seznamu úředně oprávněných zeměměřických inženýrů: 2679/2014		Číslo položky seznamu úředně oprávněných zeměměřických inženýrů: 2679/2014					
		Dne: 2.3.2016 Číslo: 205/2016		Dne: 3.3.2016 Číslo: 245/2016					
Vyhotovitel: HD GEO, s.r.o. IČ: 269 41 031 Nevšová 4 763 21 Slavičín		Katastrální úřad souhlasí s očíslováním parcel.		Tento stejnopis odpovídá geometrickému plánu v elektronické podobě uloženému v dokumentaci katastrálního úřadu.					
Číslo plánu: 1029-90 b/2016		KÚ pro Zlínský kraj KP Zlín Ing. Marcela Sovišová PGP-360/2016-705 2016.03.02 14:26:10 CET		Ověření stejnopisu geometrického plánu v listinné podobě.					
Okres: Zlín									
Obec: Fryšták									
Kat. území: Fryšták									
Mapový list: Bystřice pod Hostýnem 7-9/14									
Dosavadním vlastníkům pozemků byla poskytnuta možnost seznámit se v terénu s průběhem navrhovaných nových hranic, které byly označeny předepsaným způsobem:									