

VÝKAZ DOSAVADNÍHO A NOVÉHO STAVU ÚDAJŮ KATASTRU NEMOVITOSTÍ																
Dosavadní stav				Nový stav												
Označení pozemku parc. číslem	Výměra parcely		Druh pozemku	Označení pozemku parc. číslem	Výměra parcely		Druh pozemku	Typ stavby	Způsob využití	Způsob využití	Způsob určení výměr	Porovnání se stavem evidence právních vztahů				
	ha	m ²	Způsob využití		ha	m ²	Způsob využití	Způsob využití	Způsob využití	Způsob určení výměr	Díl přechází z pozemku označeného v katastru nemovitostí	dřívější poz. evidenci	Číslo listu vlastnictví	Výměra dílu		Označení dílu
		ha	m ²			ha	m ²						ha	m ²		
3168/3												3168/3			10001	
3169/1												3169/1			10001	

Věcné břemeno pro provozování a opravy optického kabele.
Oprávněný: dle smlouvy o věcném břemenu.

Seznam souřadnic (S-JTSK)
Číslo bodu Souřadnice pro zápis do KN
Y X Kód kv. Poznámka

46-12	588849.29	1081073.41	4	kraj	věc.břemene
15	588850.84	1081073.57	3	kraj	věc.břemene
16	588849.84	1081073.33	4	průsečík	
17	588849.50	1081075.31	4	průsečík	
18	588850.64	1081075.59	3	kraj	věc.břemene
19	588859.89	1081073.19	3	kraj	věc.břemene
20	588860.07	1081075.19	3	kraj	věc.břemene
21	588873.79	1081071.33	3	kraj	věc.břemene
22	588874.07	1081073.31	3	kraj	věc.břemene
23	588884.49	1081069.80	3	kraj	věc.břemene
24	588884.79	1081071.78	3	kraj	věc.břemene
25	588895.33	1081067.97	3	kraj	věc.břemene
26	588895.69	1081069.93	3	kraj	věc.břemene
27	588903.19	1081066.49	3	kraj	věc.břemene
28	588903.29	1081068.51	3	kraj	věc.břemene
29	588905.77	1081066.70	3	kraj	věc.břemene
30	588905.85	1081068.72	3	kraj	věc.břemene
31	588914.63	1081065.23	3	kraj	věc.břemene
32	588914.97	1081067.19	3	kraj	věc.břemene
33	588924.17	1081063.44	3	kraj	věc.břemene
34	588924.51	1081065.42	3	kraj	věc.břemene
35	588929.47	1081062.65	3	kraj	věc.břemene
36	588928.79	1081064.77	3	kraj	věc.břemene
37	588930.22	1081063.22	3	kraj	věc.břemene
38	588930.64	1081063.97	3	kraj	věc.břemene
39	588931.34	1081066.57	3	kraj	věc.břemene
40	588929.40	1081067.09	3	kraj	věc.břemene
41	588905.03	1081068.65	4	průsečík	
42	588904.60	1081066.61	4	průsečík	

GEOMETRICKÝ PLÁN pro vymezení rozsahu věcného břemene k části pozemku	Geometrický plán ověřil úředně oprávněný zeměměřický inženýr:		Stejnopis ověřil úředně oprávněný zeměměřický inženýr:	
	Jméno, příjmení:	Ing. Milan Dvořák	Jméno, příjmení:	Ing. Milan Dvořák
	Číslo položky seznamu úředně oprávněných zeměměřických inženýrů:	161/95	Číslo položky seznamu úředně oprávněných zeměměřických inženýrů:	151/95
	Dne:	18.11.2019 Číslo: 363/2019	Dne:	27.11.2019 Číslo: 433/2019
Náležitosti a přesnosti odpovídá právním předpisům.	Katastrální úřad souhlasí s očíslováním parcel.		Tento stejnopis odpovídá geometrickému plánu v elektronické podobě uloženému v dokumentaci katastrálního úřadu.	
Vyhotovitel: GMD spol.s.r.o. Tvardkova 1191 56201 Ústí nad Orlicí	KÚ pro Pardubický kraj KP Ústí nad Orlicí Ing. Zlata Šmejdová PGP-2278/2019-611 2019.11.25 15:24:40 CET		Ověření stejnopisu geometrického plánu v listinné podobě.	
Číslo plánu: 3808-388/2019				
Okres: Ústí nad Orlicí				
Obec: Lanškroun				
Kat. území: Lanškroun				
Mapový list: DKM „Moravská Třebová 5-0/32“				
Dosavadním vlastníkům pozemků byla poskytnuta možnost seznámit se v terénu s průběhem navrhovaných nových hranic, které byly označeny předepsaným způsobem: viz.sez.souřadnic				

19/8



Q
3169/7


Q
3169/20

Q
3169/5

1277

Q
3169/2

1206

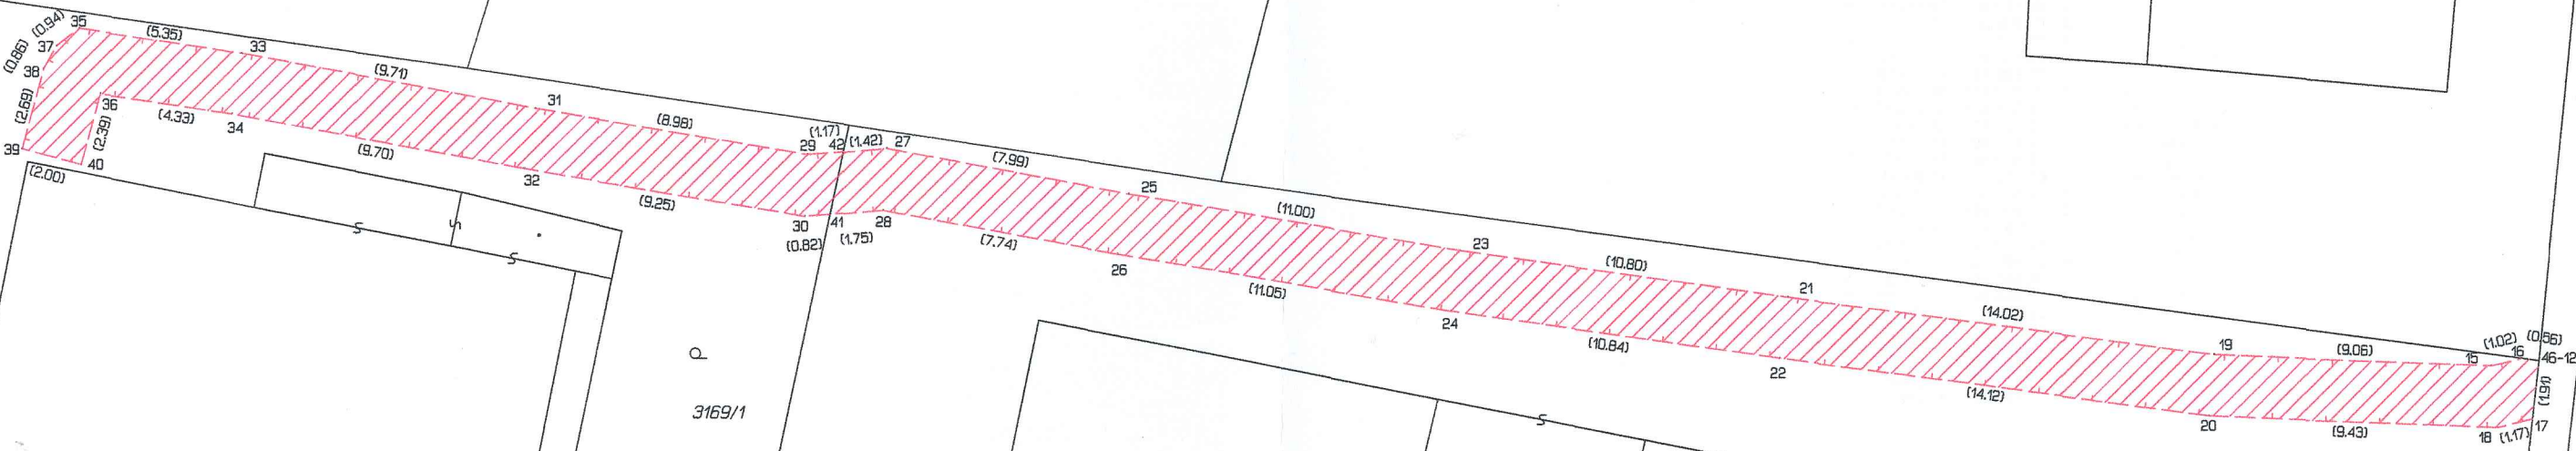

3466

3217

Q
3169/1

Q
3169/29

V
3168/3

3669/24

3875/1

P 3162