

SMLOUVA O DÍLO

uzavřená podle ust. § 2586 a násl. zákona č. 89/2012 Sb., občanský zákoník, ve znění pozdějších předpisů
„Dětské hřiště v areálu jeslí E. Pittera 3, České Budějovice – II. etapa“

číslo smlouvy objednatele: 2021001307

číslo smlouvy zhotovitele: 050-2021

číslo veřejné zakázky: 21099

veřejná zakázka malého rozsahu:

 
 
 
spolufinancováno z ESI fondu:

I. Smluvní strany

1. Objednatel:

název: statutární město České Budějovice
sídlo: nám. Přemysla Otakara II. 1/1, 370 01 České Budějovice
zastoupený: Ing. Petrem Holickým, náměstkem primátora, na základě plné moci
ve věcech technických: Kamilou Stehlíkovou, technikem investičního odboru
IČO: 002 44 732
DIČ: CZ 002 44 732
bankovní spojení: Česká spořitelna, a.s.
číslo účtu: 4209522/0800
kontaktní údaje: tel.: 386 802 215
e-mail: stehlikovak@c-budejovice.cz
ID: kjgb4yx

2. Zhotovitel:

název: 4soft, s.r.o.
sídlo: Tanvald, Šumburk nad Desnou, Krkonošská 625, PSČ 468 41
zapsaný v obchodním rejstříku vedeném u Krajského soudu v Ústí nad Labem, oddíl C, vložka 27601
zastoupený: Mgr. Michalem Kubínem a Mgr. Dušanem Šmídem, jednatelem
ve věcech technických: Radko Prouza Ing.
IČO: 287 03 324
DIČ: CZ28703324
bankovní spojení: 
číslo účtu: 
kontaktní údaje: 

II. Předmět plnění

Specifikace předmětu plnění:

Předmětem plnění dle této smlouvy je provedení díla označeného jako „**Dětské hřiště v areálu jeslí E. Pittera 3, České Budějovice – II. etapa**“.

Předmětem plnění dle této smlouvy je II. etapa výstavby dětského hřiště v areálu jeslí E. Pittera 3, České Budějovice. Architektonické řešení vychází z možností daných prostorem volných ploch zahrady jeslí v návaznosti na záměr využití těchto ploch jejím zřizovatelem a provozovatelem.

Byl navržen půlkruh o rozměrech 8,2 x 6,0 m, s mlžítkem v jeho středu a s valem pro sezení na jižní straně při okraji vymezené herní plochy.

Herní hřiště je navrženo s polyuretanovým povrchem EPDM 10 mm v různých barevnostech a podkladem SBR 25mm. V ploše budou naneseny barevné dekorační prvky z probarvené hmoty EPDM, budou osazeny 3D herní prvky.

Na ploše pozemku (v jeho západní části) se nachází stávající hřiště s herními prvky realizovanými v I. etapě. Tato plocha včetně prvků zůstane zachována beze změny.

Na pozemku se vyskytuje vzrostlá zeleň, jež bude v celém rozsahu ponechána. Veškerá stávající zeleň na pozemku bude po dobu výstavby ochráněna proti poškození.

Stávající plochy jsou převážně rovné s porostem travou. Nachází se zde 1 skluzavka, která zůstane zachována beze změny.

Navrhovaná stavba bude po realizaci užívána k výuce a herním aktivitám dětí jeslí.

dílo vymezeno projektovou dokumentací	ano <input checked="" type="checkbox"/>	ne <input type="checkbox"/>
Název projektové dokumentace:	„Dětské hřiště II.etapa v areálu Jeslí E.Pittera čp.3, České Budějovice“	
Projektant:	Hema CB s.r.o., IČO: 075 62 501	
Vyhotovení projektové dokumentace:	05/2021	

Zvláštní povaha předmětu plnění:

ano <input checked="" type="checkbox"/>	ne <input type="checkbox"/>
vodohospodářské dílo: <input type="checkbox"/>	
sociální zařízení: <input checked="" type="checkbox"/>	


III. Doba plnění

1. Objednatel předá staveniště zhotoviteli: v průběhu července 2021 na základě dohody smluvních stran
2. Zhotovitel je povinen zahájit práce na díle: dnem předání staveniště
3. Zhotovitel je povinen ukončit stavební práce: do 60 kalendářních dnů ode dne zahájení prací na díle
4. Zhotovitel je povinen provést dílo: do 7 kalendářních dnů ode dne ukončení stavebních prací
5. Zhotovitel je povinen vyklidit staveniště: do 7 kalendářních dnů ode dne provedení díla, či ukončení prací na díle v případě, kdy dojde k ukončení závazku jinak než jeho splněním

3. Tato smlouva je vyhotovena v šesti (6) originálních provedeních, z nichž dva (2) stejnopisy obdrží zhotovitel a čtyři (4) stejnopisy obdrží objednatel.
4. Součástí závazku vyplývajícího z této smlouvy jsou všeobecné obchodní podmínky objednatele verze I/01/2018 (v této smlouvě též jen „VOP“), které byly součástí zadávací dokumentace a jsou veřejně přístupné na oficiálních webových stránkách statutárního města České Budějovice na adrese <http://www.c-budejovice.cz/verejne-zakazky>. Smluvní strany tímto prohlašují, že se s obsahem všeobecných obchodních podmínek dle předchozí věty seznámily.
5. Smluvní strany prohlašují, že tuto smlouvu uzavřely dle své pravé a svobodné vůle, vážně a srozumitelně, nikoliv v tísní a za nápadně nevýhodných podmínek.
6. Nedílnou součástí této smlouvy je příloha č. 1 – položkový rozpočet.

Dne 27-07-2021

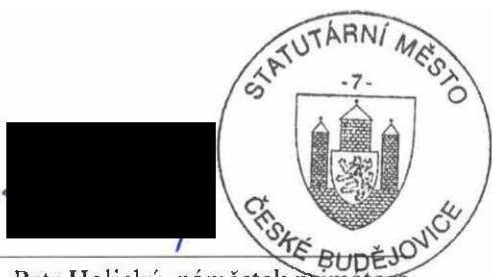V Českých Budějovicích



Ing. Petr Holický, náměstek primátora
statutární město České Budějovice

V Tanvaldu, dne 21. 7. 2021




Mgr. Dušan Šmíd
Jednatel 4soft, s.r.o.

SLEPÝ ROZPOČET

Rozpočet	0	0	JKSO	
Objekt	Název objektu		SKP	
SO 01	Dětské hřiště II.etapa		Měrná jednotka	
Stavba	Název stavby		Počet jednotek	
21/12	Dětské hřiště v areálu Jeslí E.Pittera,Č.Budějovic		Náklady na m.j.	0
Projektant			Typ rozpočtu	
Zpracovatel projektu	0			
Objednatel				
Dodavatel			Zakázkové číslo	21/12
Rozpočtoval			Počet listů	

ROZPOČTOVÉ NÁKLADY

Základní rozpočtové náklady		Ostatní rozpočtové náklady		
	HSV celkem	350 711	Oborová přírážka	0
Z	PSV celkem	0	Přesun stavebních kapacit	0
R	M práce celkem	0	Mimostaveništní doprava	0
N	M dodávky celkem	0	Zařízení staveniště	0
ZRN	celkem	350 711	Provoz investora	0
			Kompletační činnost (IČD)	0
HZS		0	Rezerva rozpočtu	0
ZRN+HZS		350 711	Ostatní náklady neuvedené	0
ZRN+ost.náklady+HZS		350 711	Ostatní náklady celkem	0

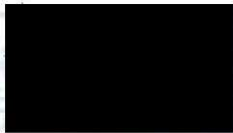Vypracoval		Za zhotovitele		Za objednatele	
Jméno :	Mgr. D.Šmíd	Jméno :	Mgr.D.Šmíd	Jméno :	
Datum :	01.07.2021	Datum :	01.07.2021	Datum :	
Podpis :		Podpis:		Podpis:	
Základ pro DPH	21,0 %				350 711 Kč
DPH	21,0 %				73 649 Kč
Základ pro DPH	0,0 %				0 Kč
DPH	0,0 %				0 Kč
CENA ZA OBJEKT CELKEM					424 360 Kč

Poznámka :

Stavba :	21/12 Dětské hřiště v areálu Jeslí E.Pittera,Č.Budějovic	Rozpočet :
Objekt :	SO 01 Dětské hřiště II.etapa	

REKAPITULACE STAVEBNÍCH DÍLŮ

Stavební díl	HSV	PSV	Dodávka	Montáž	HZS
1 Zemní práce	37 010	0	0	0	0
2 Základy a zvláštní zakládání	2 416	0	0	0	0
4 Vodorovné konstrukce	9 155	0	0	0	0
5 Komunikace	135 328	0	0	0	0
62 Úpravy povrchů vnější	73 338	0	0	0	0
896 Ostatní vodovodní zařízení	36 996	0	0	0	0
91 Ostatní práce	23 373	0	0	0	0
99 Staveništní přesun hmot	9 175	0	0	0	0
VRN Vedlejší rozpočtové náklady	23 920	0	0	0	0
CELKEM OBJEKT	350 711	0	0	0	0

VEDLEJŠÍ ROZPOČTOVÉ NÁKLADY

Název VRN	Kč	%	Základna	Kč
Oborová přírážka			350 711	0
Přesun stavebních kapacit			350 711	0
Mimostaveništní doprava			350 711	0
Zařízení staveniště			350 711	0
Provoz investora			350 711	0
Kompletační činnost (IČD)			350 711	0
Rezerva rozpočtu			350 711	0
CELKEM VRN				0

Slepý rozpočet

Stavba :	21/12 Dětské hřiště v areálu Jeslí E.Pittera,Č.Budějov	Rozpočet:
Objekt :	SO 01 Dětské hřiště II.etapa	

P.č.	Číslo položky	Název položky	MJ	množství	cena / MJ	celkem (Kč)
Díl: 1 Zemní práce						
1	111301111R00	Sejmutí drnu tl. do 10 cm, s přemístěním do 50 m plocha:54,0 pro obrubníky:16,0*0,50	m2	62,00 54,00 8,00	98,00	6 076,00
2	139601102R00	Ruční výkop jam, rýh a šachet v hornině tř. 3 pro plochu:54,0*0,165 pro obrubníky:16,0*0,20*0,30	m3	9,87 8,91 0,96	540,00	5 329,80
3	162201203R00	Vodorovné přemíst. výkopku, kolečko hor.1-4, do 10m	m3	16,07	160,00	2 571,20
4	162701105R00	Vodorovné přemístění výkopku z hor.1-4 do 10000 m ornice+zemina:6,2+9,87	m3	16,07 16,07	315,00	5 062,05
5	162701109R00	Příplatek k vod. přemístění hor.1-4 za další 1 km do 20 km 16,07*10	m3	160,70 160,70	18,00	2 892,60
6	167101201R00	Nakládání výkopku z hor.1 + 4 - ručně	m3	16,07	130,00	2 089,10
7	171201201R00	Uložení sypaniny na skládku	m3	16,07	160,00	2 571,20
8	171201211U00	Skládkovné zemina 16,07*1,67	t	26,84 26,84	180,00	4 830,64
9	181101102R00	Úprava pláně v záfezech v hor. 1-4, se zhutněním 54,0+16,0*0,20	m2	57,20 57,20	36,00	2 059,20
10	182100001	Hrubé terénní úpravy kolem ukončení povrchu uhrabání a osetí travním semenem	kpl	1,00	2 700,00	2 700,00
11	181300010RAE	Rozprostření ornice v rovině tloušťka 10 cm dovoz ornice ze vzdálenosti 15 km, osetí trávou za obrubníky:16,0*0,45	m2	7,20 7,20	115,00	828,00
Celkem za 1 Zemní práce						37 009,79
Díl: 2 Základy a zvláštní zakládání						
12	212755114RX1	Trativody z drenážních trubek DN 10 cm bez lože PVC	m	17,00	97,00	1 649,00
13	213151121R00	Montáž geotextilie obalení drenáže:17,0*0,60	m2	10,20 10,20	18,00	183,60
14	69366044	Geotextilie 73/35 300g/m2 10,2*1,1	m2	11,22 11,22	52,00	583,44
Celkem za 2 Základy a zvláštní zakládání						2 416,04
Díl: 4 Vodorovné konstrukce						
15	423300001	Betonáž a tvarování 3D valů do požadovaného tvaru- vč.betonu a manipulace	m3	1,60	5 722,00	9 155,20
Celkem za 4 Vodorovné konstrukce						9 155,20
Díl: 5 Komunikace						
16	564811110R00	Podklad ze šterkodrti po zhutnění tloušťky 3 cm 0- 4 mm	m2	54,00	107,00	5 778,00
17	564861112R00	Podklad ze šterkodrti po zhutnění tloušťky 21 cm 0-32 mm	m2	54,00	365,00	19 710,00
18	589100001	Bezpečný polyuretanový povrch celoprobarvený EPDM 35 mm (25 mm SBR+10 mm EPDM) dopadová výška (HIC) 1,6 m, povrch v dané barevnosti:54	m2	54,00 54,00	1 985,00	107 190,00
19	589100002	Napojení povrchu na stávající povrch pomocí drážky	kpl	1,00	890,00	890,00
20	589100003	Odstanění skladby stávajícího hřiště pro vodov. přípojku, zpětné provedení skladby v délce 80 cm	kpl	1,00	1 760,00	1 760,00
Celkem za 5 Komunikace						135 328,00
Díl: 62 Úpravy povrchů vnější						
21	629100001	Rozměření grafických motivů na ploše	kpl	1,00	4 720,00	4 720,00
22	629100002	Práce na grafice a instalace grafických motivů a prvků do plochy dle grafického návrhu zahrnuje i speciální polyuretanovou hmotu pro lepení grafických motivů:1	kpl	1,00 1,00	7 710,00	7 710,00

Slepý rozpočet


Stavba :	21/12 Dětské hřiště v areálu Jeslí E.Pittera,Č.Budějov	Rozpočet:
Objekt :	SO 01 Dětské hřiště II.etapa	


P.č.	Číslo položky	Název položky	MJ	množství	cena / MJ	celkem (Kč)
23	629100003	Příplatek za pokládku povrchu na 3D valy- zvýšená pracnost a časová náročnost	kpl	1,00	3 070,00	3 070,00
24	629100004	Hlídnání povrchu v době schnutí především proti vstupu koček, které často způsobují šlápoty na ještě nevytvrzeném EPDM:1	kpl	1,00	2 500,00	2 500,00
25	629100005	C01-116 Grafika z celoprobarveného EPDM kámen s číslem - nepravidelný tvar 50 cm ks.1. nejedná se o nástřik:3	kus	3,00 3,00	566,00	1 698,00
26	629100006	H01-033 CZ2 Grafika z celoprobarveného EPDM zrcadlo 2-pr. koleček 18 cm nejedná se o nástřik:1	kus	1,00 1,00	4 285,00	4 285,00
27	629100007	S01-016 3D prvek z celoprobarveného EPDM kámen s číslem 45x15 cm herní prvek , certifikovaný dle ČSN EN 1176-1: nejedná se o nástřik:3	kus	3,00 3,00	1 905,00	5 715,00
28	629100008	S01-061 3D prvek z celoprobarveného EPDM chobotnice s 3D chapadly 360x360 cm v 45 cm herní prvek, certifikovaný dle ČSN EN 1176-1: nejedná se o nástřik:1	kus	1,00 1,00	26 640,00	26 640,00
29	629100009	S01-003 3D prvek z celoprobarveného EPDM beruška - 115x120x32 cm herní prvek, certifikovaný dle ČSN EN 1176-1: nejedná se o nástřik:1	kus	1,00 1,00	12 325,00	12 325,00
30	629100010	F01-022 Grafika z celoprobarveného EPDM Kytka 5 - 55x55 cm nejedná se o nástřik:2	kus	2,00 2,00	1 166,00	2 732,00
31	629100011	F01-002 Grafika z celoprobarveného EPDM Kytka 5 - 100x100 cm nejedná se o nástřik:1	kus	1,00 1,00	1 943,00	1 943,00
Celkem za		62 Úpravy povrchů vnější				73 338,00
Díl: 896	Ostatní vodovodní zařízení					
32	896100001	Nerezové mlžítiko se třemi květy vč. kotvičho dílu (zapínací ventil+ kryt)- spotřeba vody 2,1 l*m	kus	1,00	25 197,00	25 197,00
33	896100002	3D EPDM krytka na spodní část mlžítka po demontáži kytičky v zimních měsících- pr. 0,5 m,výška 0,2 m	m2	1,00	3 377,00	3 377,00
34	896100003	Kotvení mlžítka do štěrkového podkladu výkop jámy vč. likvidace výkopu, betonáž vč. betonu+propojení s přívodem vody v šachtě. Zahrnuje dodávku a instalaci propojovací PE trubky, plastové šachty 300x300 mm a víka, ventil s vypouštěním vody, spojovací materiál , odzkoušení :1	kpl	1,00	6 882,00	6 882,00
35	896100004	Přívod vody z napojovacího bodu do šachty (výkop rýhy,napojení do stáv.šachty,zásyp, PE trubka	m	7,00	220,00	1 540,00
Celkem za		896 Ostatní vodovodní zařízení				36 996,00
Díl: 91	Ostatní práce					
36	916561111R00	Osazení záhon.obrubníků do lože z C 12/15 s opěrou	m	16,00	360,00	5 760,00
37	991010001	Zřízení vstupu na stavenišť- demontáž a zpětná montáž plotových polí	kpl	1,00	3 885,00	3 885,00
38	59217500	Obrubník pryžový 250/1000/50 16*1,1	kus	17,60 17,60	780,00	13 728,00
Celkem za		91 Ostatní práce				23 373,00
Díl: 99	Staveništní přesun hmot					
39	998222010R00	Přesun hmot, zpevněné plochy, kryt pro tělovýchovu kolečkem, nošením	t	32,77	280,00	9 174,54
Celkem za		99 Staveništní přesun hmot				9 174,54
Díl: VRN	Vedlejší rozpočtové náklady					

Slepý rozpočet

Stavba :	21/12 Dětské hřiště v areálu Jeslí E.Pittera,Č.Budějov	Rozpočet:
Objekt :	SO 01 Dětské hřiště II.etapa	

P.č.	Číslo položky	Název položky	MJ	množství	cena / MJ	celkem (Kč)
40	9000001	Doprava a režie spodní stavba vč.příplatku za zhoršený přístup	kpl	1,00	5 200,00	5 200,00
41	90000021	Doprava a režie umělý povrch vč.příplatku za zhoršený přístup	kpl	1,00	18 720,00	18 720,00
Celkem za VRN Vedlejší rozpočtové náklady						23 920,00

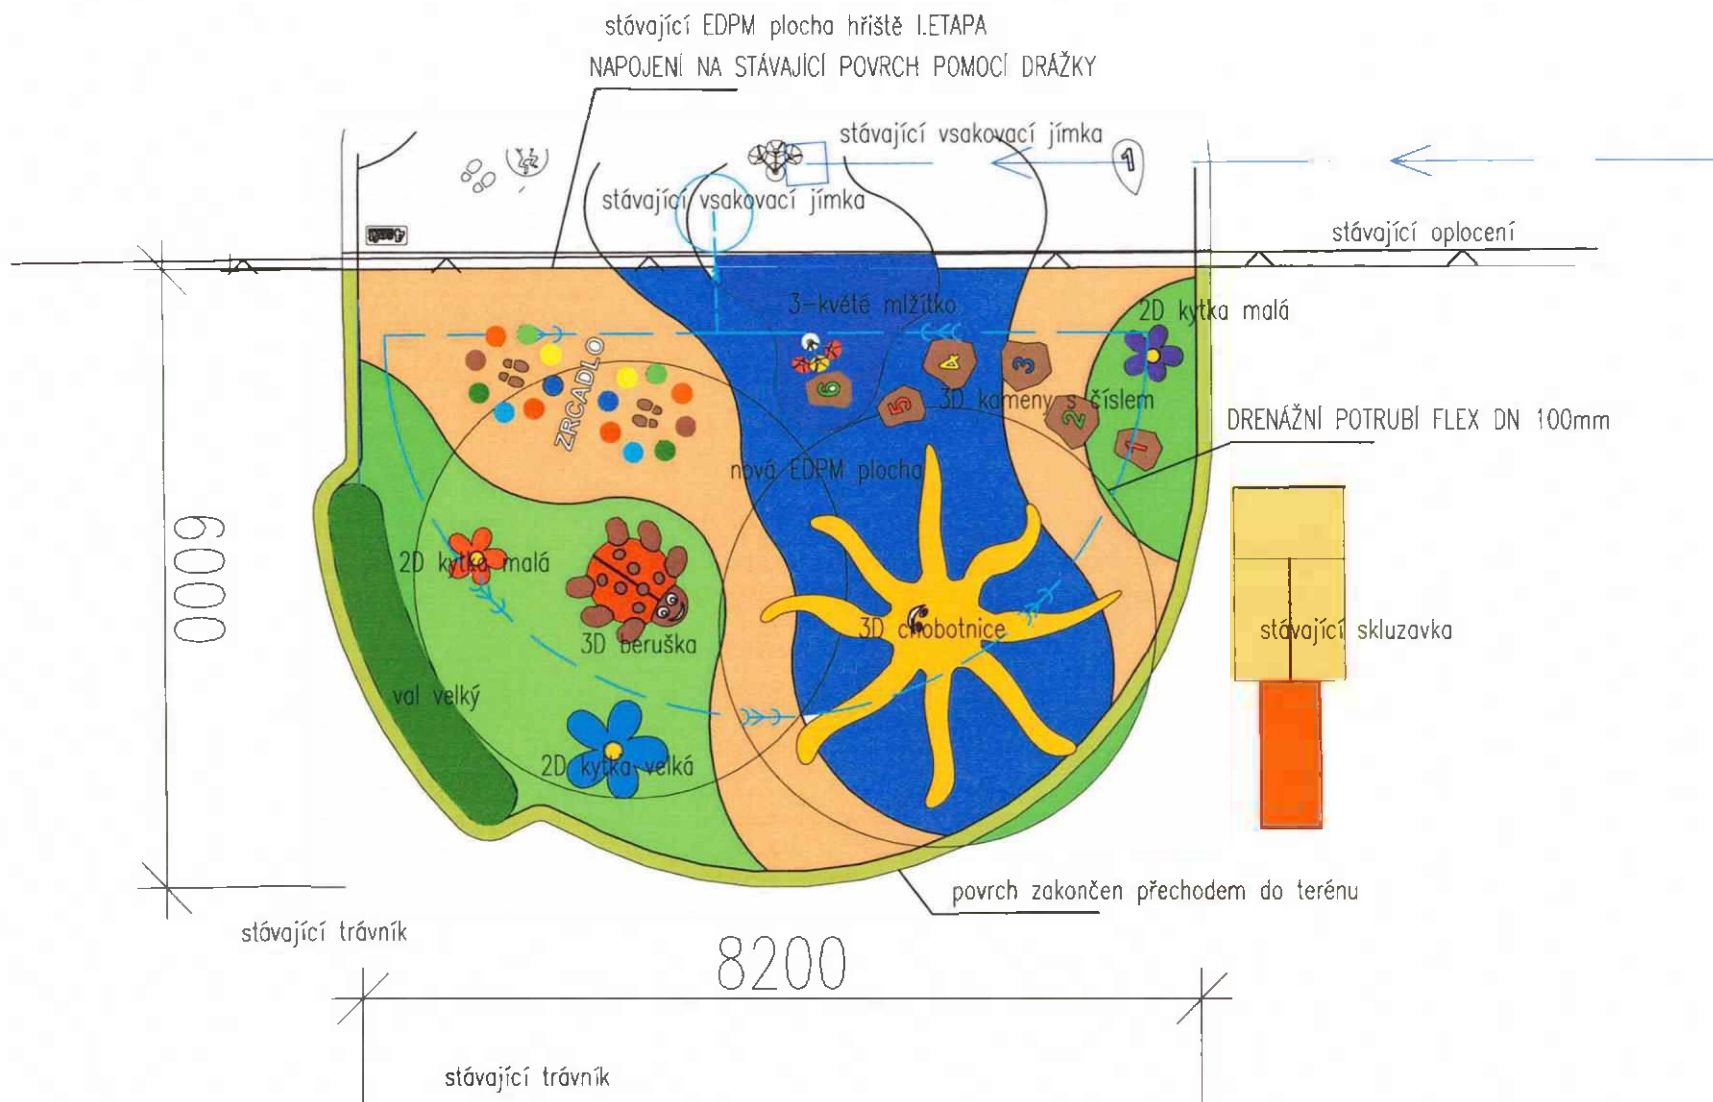

		INVESTOR: Město České Budějovice, nám. Přemysla Otakara II. 1/1, 37001 České Budějovice	
GENERALNÍ PROJEKTANT: HELENA MATĚJKOVÁ, SUCHBÁRBENSKÉ NÁM.7A, 370 06 Č.BUDĚJOVICE		ZOOD. PROJEKTANT DÍLČÍ ČÁSTI: HELENA MATĚJKOVÁ	
VYPRACOVAL: HELENA MATĚJKOVÁ		AKCE: DĚTSKÉ HRŠTĚ II. ETAPA v areálu jevi E. Píškara, Č. Budějovice na p.č.p. 505/1 k.ú. ČESKÉ BUDĚJOVICE 7	
KRAJ	JIHOČESKÝ	Č.PARÉ:	
OBEC	ČESKÉ BUDĚJOVICE	Č.VÝKRESU:	D.1.1.
STUPEŇ DOKUMENTACE	DRS		
DATUM	V./2021		
MĚŘÍTKO	1 : 200		
Č.ZAKÁZKY	DBJ/1120/2021/025	DRUH VÝKRESU: SO-02: DĚTSKÉ HRŠTĚ II. ETAPA PŮDORYS	

České Budějovice, Jesle E. Pittera
 EPDM Herní plocha s mlhovištěm -
 půdorys

Celková výměra EPDM plochy: **54,0 m²**

Veškerá grafika je provedena z
 celo-barveného EPDM.
 Barevnost granulátu je ilustrační.

UPOZORNĚNÍ

Grafické návrhy jsou chráněny autorskými
 právy společnosti 4soft, s.r.o. Jakékoli užití
 (např. kopírování, pozměňování atd.) těchto
 autorských děl bez předchozího písemného
 souhlasu společnosti 4soft, s.r.o. je zakázáno.

Zde se bude nový
 EPDM povrch napojí
 na stávající (pomocí
 drážky)

SmartSoft Mix
 temně modrá 50%
 světle modrá 50%

SmartSoft Mix
 světle modrá 100%

3D beruška

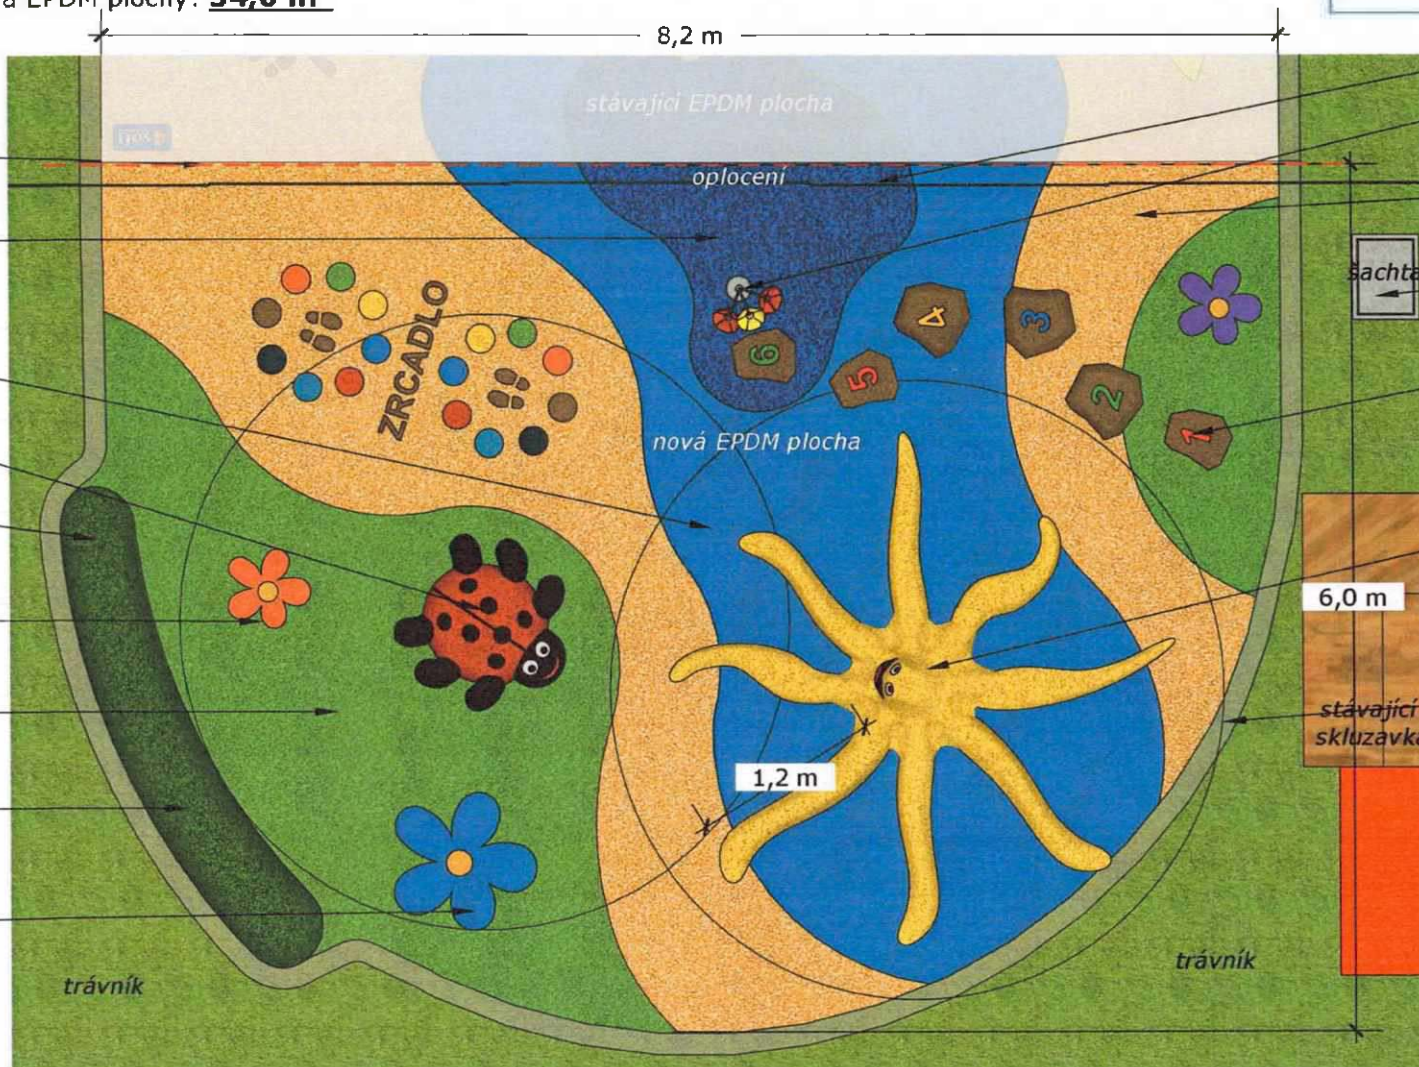
Val velký š. 70cm,
 v. 35cm, d. 3,5m

2D malá kytka
 oranžová
 fialová

SmartSoft Mix
 světle zelená 100%

SmartSoft Mix
 tmavě zelená 50%
 světle zelená 50%

2D velká kytka
 modrá



Stávající plot

3-květé mlžítko

SmartSoft Mix
 béžová 70%
 pískové žlutá 30%

šachta pro mlžítko

3 x 3D kámen s číslem
 3 x 2D kámen s číslem

3D chobotnice (tělo pref.)
 + 8 x 3D chapadlo
 (tvarování chapadel
 na místě !!!)

barevnost:
 SmartSoft Mix
 žlutá 100%

povrch bude zakončen
 přechodem do terénu

VYTVORENO
 4Soft - Česká rep.

VARIANTA
 01-05021-VC

ČÍSLO PROJEKTU
 050 - 2021

NÁZEV PROJEKTU
 České Budějovice,
 Jesle E. Pittera

DATUM
 15. březen

ROK
 2021

KRESLIL
 4soft - RJ

KONTAKT
4soft, s.r.o.
 Krkonošská 625, 468 41
 Tanvald, Česká republika
 IČO: 287 03 324
 e-mail: info@4soft.cz

www.4soft.cz

4soft

