

Nájemní smlouva a smlouva o budoucí smlouvě o zřízení služebnosti

uzavřená mezi níže uvedenými účastníky:

144317

Olomoucký kraj, IČO: 60609460, se sídlem Krajského úřadu v Olomouci – Hodolanech, Jeremenkova 40a, PSČ 779 11,
jako vlastník nemovitosti či budoucí povinný
zastoupený

Správou silnic Olomouckého kraje, příspěvkovou organizací

IČO: 70960399 DIČ: CZ70960399

se sídlem: Olomouc, Lipenská 120, PSČ 772 11, zapsaná v obchodním rejstříku, vedeném Krajským soudem v Ostravě, v oddíle Pr.,
vloška 100 dnem 14.11.2002

zast. Ing. Ivo Černý, technický náměstek Správy silnic Olomouckého kraje, p.o.

bankovní spojení Komerční banka Šumperk, číslo bankovního účtu: *anonymizováno*

vykonávající právo hospodaření se svěřeným majetkem Olomouckého kraje na základě
zřizovací listiny č.j. H-325/2002 ze dne 28.2.2002 a jejích dodatků

a

město Jeseník

se sídlem Masarykovo nám. 167/1, Jeseník, 790 27

IČO: 00302724

DIČ: CZ00302724

zastoupené Ing. Adam Kalous, starosta

bankovní spojení Komerční banka Jeseník, číslo bankovního účtu: *anonymizováno*

e-mail: *anonymizováno*

jako nájemce,

dále jen nájemce či budoucí oprávněný

A.

Nájemní smlouva

Článek 1.

Základní ustanovení

1. Vlastníkovi přísluší na základě rozhodnutí o přechodu nemovitostí do vlastnictví kratů (zák. č. 157/2000 Sb.) vlastnické právo k nemovitosti p.č. 317, o celkové výměře 8503 m v k. ú. *Bukovice u Jeseníka, LV 580 (č. silnice 453).*
2. Nájemce provádí stavbu „*Chodník ul. Rejvízská, Jeseník – prodloužení k autobusové zastávce u hřbitova*“ (dále jen stavba) na částech nemovitosti citované v čl. 1. odst. 1.
3. Vlastník touto smlouvou pronajímá nájemci části pozemku specifikovaného v čl. 1, odst. 1 této smlouvy, jak je vyznačeno na situačním nákresu, který je nedílnou součástí této smlouvy.
4. Doba nájmu se sjednává na dobu určitou a počíná dnem:
 - a) uvedeným v rozhodnutí na uzavírku, nebo
 - b) faktického zahájení prací, nebo
 - c) povolení prací dle zvláštního užívání pozemní komunikace,

a to podle toho, která ze shora uvedených rozhodných skutečností nastane jako první. Nájem skončí nejpozději dnem uvedeným v protokolu o převzetí stavby (případně v záznamu ve stavebním deníku), maximálně však uplynutím jednoho roku ode dne počátku uzavírky.

Článek 2. Povinnosti nájemce

1. Nájemce je povinen šetřit majetek vlastníka.
2. Nájemce plně odpovídá za dopravní značení z hlediska silničního provozu.
3. Nájemce je povinen při budování stavby dodržovat obecně závazné právní předpisy, zejm. z. č. 13/1997 Sb., o pozemních komunikacích a povinnosti uložené mu silničním správním orgánem.
4. V případě zásahu do vozovky je nájemce povinen zabezpečit před ukončením stavby svým nákladem provedení obnovy vozovky, tj. jejích konstrukčních, podkladních a obrusných vrstev v souladu s vyjádřením k umístění a realizaci stavby.
5. Nájemce je povinen oznámit vlastníkovi písemně předem jakoukoliv potřebu opravy inženýrské sítě, jejíž provedení by mohlo mít vliv na stav pozemní komunikace.
6. Nájemce je povinen neprodleně ode dne obdržení písemné výzvy od Správy silnic Olomouckého kraje, po. provést vytyčení rozvodných zařízení umístěných v dotčené silnici.
7. Nájemce je povinen poskytnout podklady (zákres umístěného rozvodného zařízení) a odborný dozor při provádění stavebních prací ze strany SSOK nebo smluvně dohodnutých zhotovitelů při provádění stavebních prací v dotčené silnici, při kterých by mohlo dojít k poškození rozvodných zařízení.
8. Nájemce je povinen části dotčeného pozemku vyklidit ke dni ukončení prací.

Článek 3. Nájemné

1. Účastníci této smlouvy se dohodli, že za užívání výše uvedené nemovitosti zaplatí nájemce Správě silnic Olomouckého kraje, p.o. nájemné, a to zpětně za celé období nájmu, v souladu se směrnici SSOK č.46/2014 .

Výše nájemného je stanovena dohodou účastníků a to následovně:

Cena za den dle délky zásahu x počet dnů trvání zásahu

Výpočet je zahájen od data

- a) uvedeného v rozhodnutí na uzavírku, nebo
- b) faktického zahájení prací, nebo
- c) povolení prací dle zvláštního užívání pozemní komunikace,

a to podle toho, která ze shora uvedených rozhodných skutečností nastane jako první, a ukončen dnem uvedeným v předávacím protokolu o skutečném převzetí stavby, maximálně však na dobu jednoho roku. Předávací protokol (podklad k fakturaci) bude předán na účtárnu k fakturaci do 15 dnů ode dne podpisu předávacího protokolu, nejpozději však do 10.tého následujícího měsíce.

Stavební práce silniceli. třídy- 600,-Kč/den zásah do 400bm.

Uložení donezpevněné krajnice silniceli. třídy - 1200,-Kč/den zásah do 400bm.

Uložení doprůkopu silniceli. třídy - 600,-Kč/den zásah do 400bm.

Bodový zásah do 1m²- 1000,- Kč/případ.

Překop silniceli. třídy - 10 000,- Kč/případ.

Protlak silniceli. třídy - 300,-Kč/bm.

Sloup silniceli. třídy - 2 000,-Kč/ks.

2. Pokud by vypočtené nájemné činilo méně než 300,- Kč za celé sjednané období, stanovuje se částkou 300,- Kč.

3. Platba bude provedena v hotovosti nebo převodem na účet SSOK, vedený u Komerční banky Šumperk, č. ú. *anonymizováno*. Daňový doklad bude vystaven a zaslán nájemci do 15 dnů od podpisu předávacího protokolu. Splatnost daňového dokladu bude 21 dnů od jeho vystavení. Takto stanovená úhrada je bez DPH. Dnem úhrady se rozumí den odeslání částky z účtu nájemce ve prospěch účtu pronajímatele.
4. Pro případ nezaplacení nájemného ve lhůtě stanovené touto smlouvou, uhradí nájemce úrok z prodlení v souladu s obecně závazným právním předpisem.

Článek 4. Způsoby ukončení smlouvy

1. Před uplynutím sjednané doby lze tuto smlouvu ukončit:
 - a) písemnou dohodou účastníků s uvedením data, ke kterému nájem skončí,
 - b) písemnou výpovědí bez výpovědní doby v souladu s ust. § 2232 NOZ,
 - c) písemnou výpovědí s tříměsíční výpovědní dobou z důvodů porušení ustanovení článku 2, odst. 1, odst. 3.
2. V případě, že po uzavření této smlouvy dojde k takovým změnám při realizaci stavby, že pronajatý pozemek nebude dotčen, zavazují se účastníci této smlouvy uzavřít mezi sebou dohodu o zrušení této smlouvy.

B . Smlouva o budoucí smlouvě o zřízení služebnosti

Olomoucký kraj, IČO: 60609460, se sídlem Krajského úřadu v Olomouci – Hodolanech, Jeremenkova 40a, PSČ 779 11,

jako budoucí povinný

zastoupený

Správou silnic Olomouckého kraje, příspěvkovou organizací,

IČO: 70960399

DIČ: CZ70960399

se sídlem: Olomouc, Lipenská 120, PSČ 772 11, zapsaná v obchodním rejstříku, vedeném Krajským soudem v Ostravě, v oddíle Pr,,
vločka 100 dnem 14.11.2002

zast. Ing. Ivo černý, technický náměstek Správy silnic Olomouckého kraje, p.o.

bankovní spojení Komerční banka Šumperk, číslo bankovního účtu: *anonymizováno*

vykonávající právo hospodaření se svěřeným majetkem Olomouckého kraje na základě zřizovací listiny č.j. H-325/2002 ze dne 28.2.2002 a jejích dodatků

a

město Jeseník

se sídlem Masarykovo nám. 167/1, Jeseník, 790 27

IČO: 00302724

DIČ: CZ00302724

zastoupené Ing. Adam Kalous, starosta

bankovní spojení Komerční banka Jeseník, číslo bankovního účtu: *anonymizováno*

e-mail: *anonymizováno*

jako budoucí oprávněný

Článek 1. Základní ustanovení

1. Budoucímu povinnému přísluší na základě rozhodnutí o přechodu nemovitostí do vlastnictví krajů (zák. č. 157/2000 Sb.) vlastnické právo a to k pozemku zapsaném na LV č. **580** pro k. ú. **Bukovice u Jeseníka**, obec **Jeseník**, pozemek parc.č. **317**, druh pozemku **ostatní plocha**, o výměře **8503 m²** (dále jen služební pozemek).
2. Budoucí oprávněný provádí stavbu „**Chodník ul. Rejvízská, Jeseník – prodloužení kautobusové zastávce u hřbitova**“ (dále jen stavba), na pozemku budoucího povinného citovaného v čl. 1. odst. 1. Rozsah, v jakém stavba budoucího oprávněného zasáhne služební pozemek, je zakreslen na přiloženém situačním plánu.

Článek 2. Budoucí služebnost

1. Budoucí oprávněný se zavazuje, že do tří měsíců od právní moci kolaudačního souhlasu stavby citované v Článku 1 odst. 2 zašle budoucímu povinnému doporučeným dopisem, případně datovou schránkou, návrh smlouvy o zřízení služebnosti, jejíž podstatné náležitosti jsou uvedeny v části B. této smlouvy, opatřené přílohami, a to:
 - a) geometrickým plánem se zaměřením služebnosti,
 - b) odborným posouzením znalce, příp. znaleckým posudkem o ceně za zřízení služebnosti,
 - c) předávacím protokolem stavby,a vyzve jej k uzavření smlouvy o zřízení služebnosti.
2. Budoucí povinný není povinen uzavřít s budoucím oprávněným smlouvu o zřízení služebnosti dle předchozích ustanovení, pokud budoucí oprávněný řádně, včas a v plné výši neuhradil nájemné dle Článku 3. nájemní smlouvy podle části A této smlouvy a pokud dojde k majetkoprávnímu vypořádání s vlastníkem pozemku vyřazeného převodem do vlastnictví oprávněného ze služebnosti.

Článek 3. Obecné náležitosti smlouvy o zřízení služebnosti

1. Vlastník jako povinný zřizuje ve prospěch oprávněného služebnost, spočívající ve strpění uložení **stavby chodníku, dešťové kanalizace, sloup a vedení VO**, která bude váznout na služebném pozemku p.č. **317**, druh pozemku **ostatní plocha**, zapsaném na LV č. **580** pro k.ú. **Bukovice u Jeseníka**, obec **Jeseník**, v rozsahu, jak je zakresleno v geometrickém plánu na zaměření služebnosti. Povinný se dále zavazuje strpět provádění veškerých oprav a běžné údržby **chodníku, dešťové kanalizace, sloupu a vedení VO** a strpět vstup oprávněných za tímto účelem na předmětný služební pozemek.
2. Oprávněný ze služebnosti toto právo přijímá a povinný ze služebnosti se zavazuje toto právo trpět a respektovat.
3. Oprávněný je povinen před prováděním oprav a údržby stavby toto oznámit straně povinné.
4. Oprávněný a všechny osoby jimi pověřené a zmocněné se budou chovat tak, aby co v nejmenší míře omezovaly povinného ve výkonu vlastnických práv a aby co nejvíce šetřily jeho majetek.
5. V případě, že oprávněný způsobí v souvislosti s výkonem práva odpovídající pozemkové služebnosti, tj. opravami nebo provozem stavby, povinnému škodu na majetku, je oprávněný povinni tuto škodu na své náklady odstranit. Pokud nelze tuto škodu naturálním způsobem odstranit, je oprávněný povinen ji uhradit v plné výši bez zbytečného odkladu.

6. Oprávněný je povinen zajistit podání návrhu na zápis služebnosti do katastru nemovitostí. Veškeré náklady související se zřízením služebnosti, zejména náklady spojené se sepisem smlouvy, zpracováním odborného posouzení znalce nebo zpracování znaleckého posudku, podáním návrhu na vklad, úhradou správního poplatku apod., se zavazuje nést strana oprávněná.
7. Služebnost se zřizuje na dobu neurčitou.
8. Náklady vznikající v souvislosti s vybudováním, údržbou a opravami stavby je povinen hradit oprávněný.

Článek 4. Úhrada za služebnost

1. Účastníci této smlouvy se dohodli, že služebnost je zřízena úplatně, a to formou jednorázové úplaty. Způsob stanovení jednorázové úplaty bude na základě odborného posouzení soudním znalcem (cena v místě a čase obvyklá), dle směrnice SSOK SM 46-2014.
2. Nedosáhne-li výpočet náhrady částky 1.000,- Kč, je stanovena náhrada za zřízení služebnosti v minimální výši 1.000,- Kč bez DPH. Daňový doklad bude vystaven a zaslán oprávněnému do 15 dnů od podpisu smlouvy o zřízení služebnosti posledním z účastníků. Splatnost daňového dokladu bude 21 dnů od jeho vystavení. Platba bude provedena v hotovosti nebo převodem na účet SSOK, vedený u Komerční banky Šumperk, č. ú. *anonymizováno*. Dnem úhrady se rozumí den odeslání částky z účtu nájemce ve prospěch účtu pronajímatele.

C. Závěrečná ustanovení

1. Změny a doplňky této smlouvy jsou možné pouze formou číslovaných dodatků podepsaných oběma smluvními stranami. Písemná forma je nezbytná i pro právní jednání směřující ke zrušení smlouvy.
2. Tato smlouva je sepsána ve čtyřech vyhotoveních s platností originálu, z nichž každá ze smluvních stran obdrží dvě vyhotovení.
3. Smluvní strany prohlašují, že tato smlouva byla uzavřena na základě jejich pravé, vážné a svobodné vůle, nikoliv v tísní anebo za nápadně nevýhodných podmínek. Na důkaz toho připojují své podpisy.
4. Doložka platnosti právního úkonu dle §41 zákona č. 128/2000 Sb., o obcích (obecní zřízení), ve znění pozdějších předpisů:

O uzavření této smlouvy na straně budoucího oprávněného rozhodla Rada města Jeseníku usnesením č. 2688 ze dne . 3.2.2017


O uzavření této smlouvy na straně budoucího oprávněného rozhodlo Zastupitelstvo města Jeseníku usnesením č. 743 ze dne 16.2.2017.

V Olomouci dne 7.3.2017

V Jeseníku dne 22.2.2017

.....
Správa silnic Olomouckého kraje, p.o.
Ing. Ivo Černý, technický náměstek

.....
město Jeseník
Ing. Adam Kalous, starosta

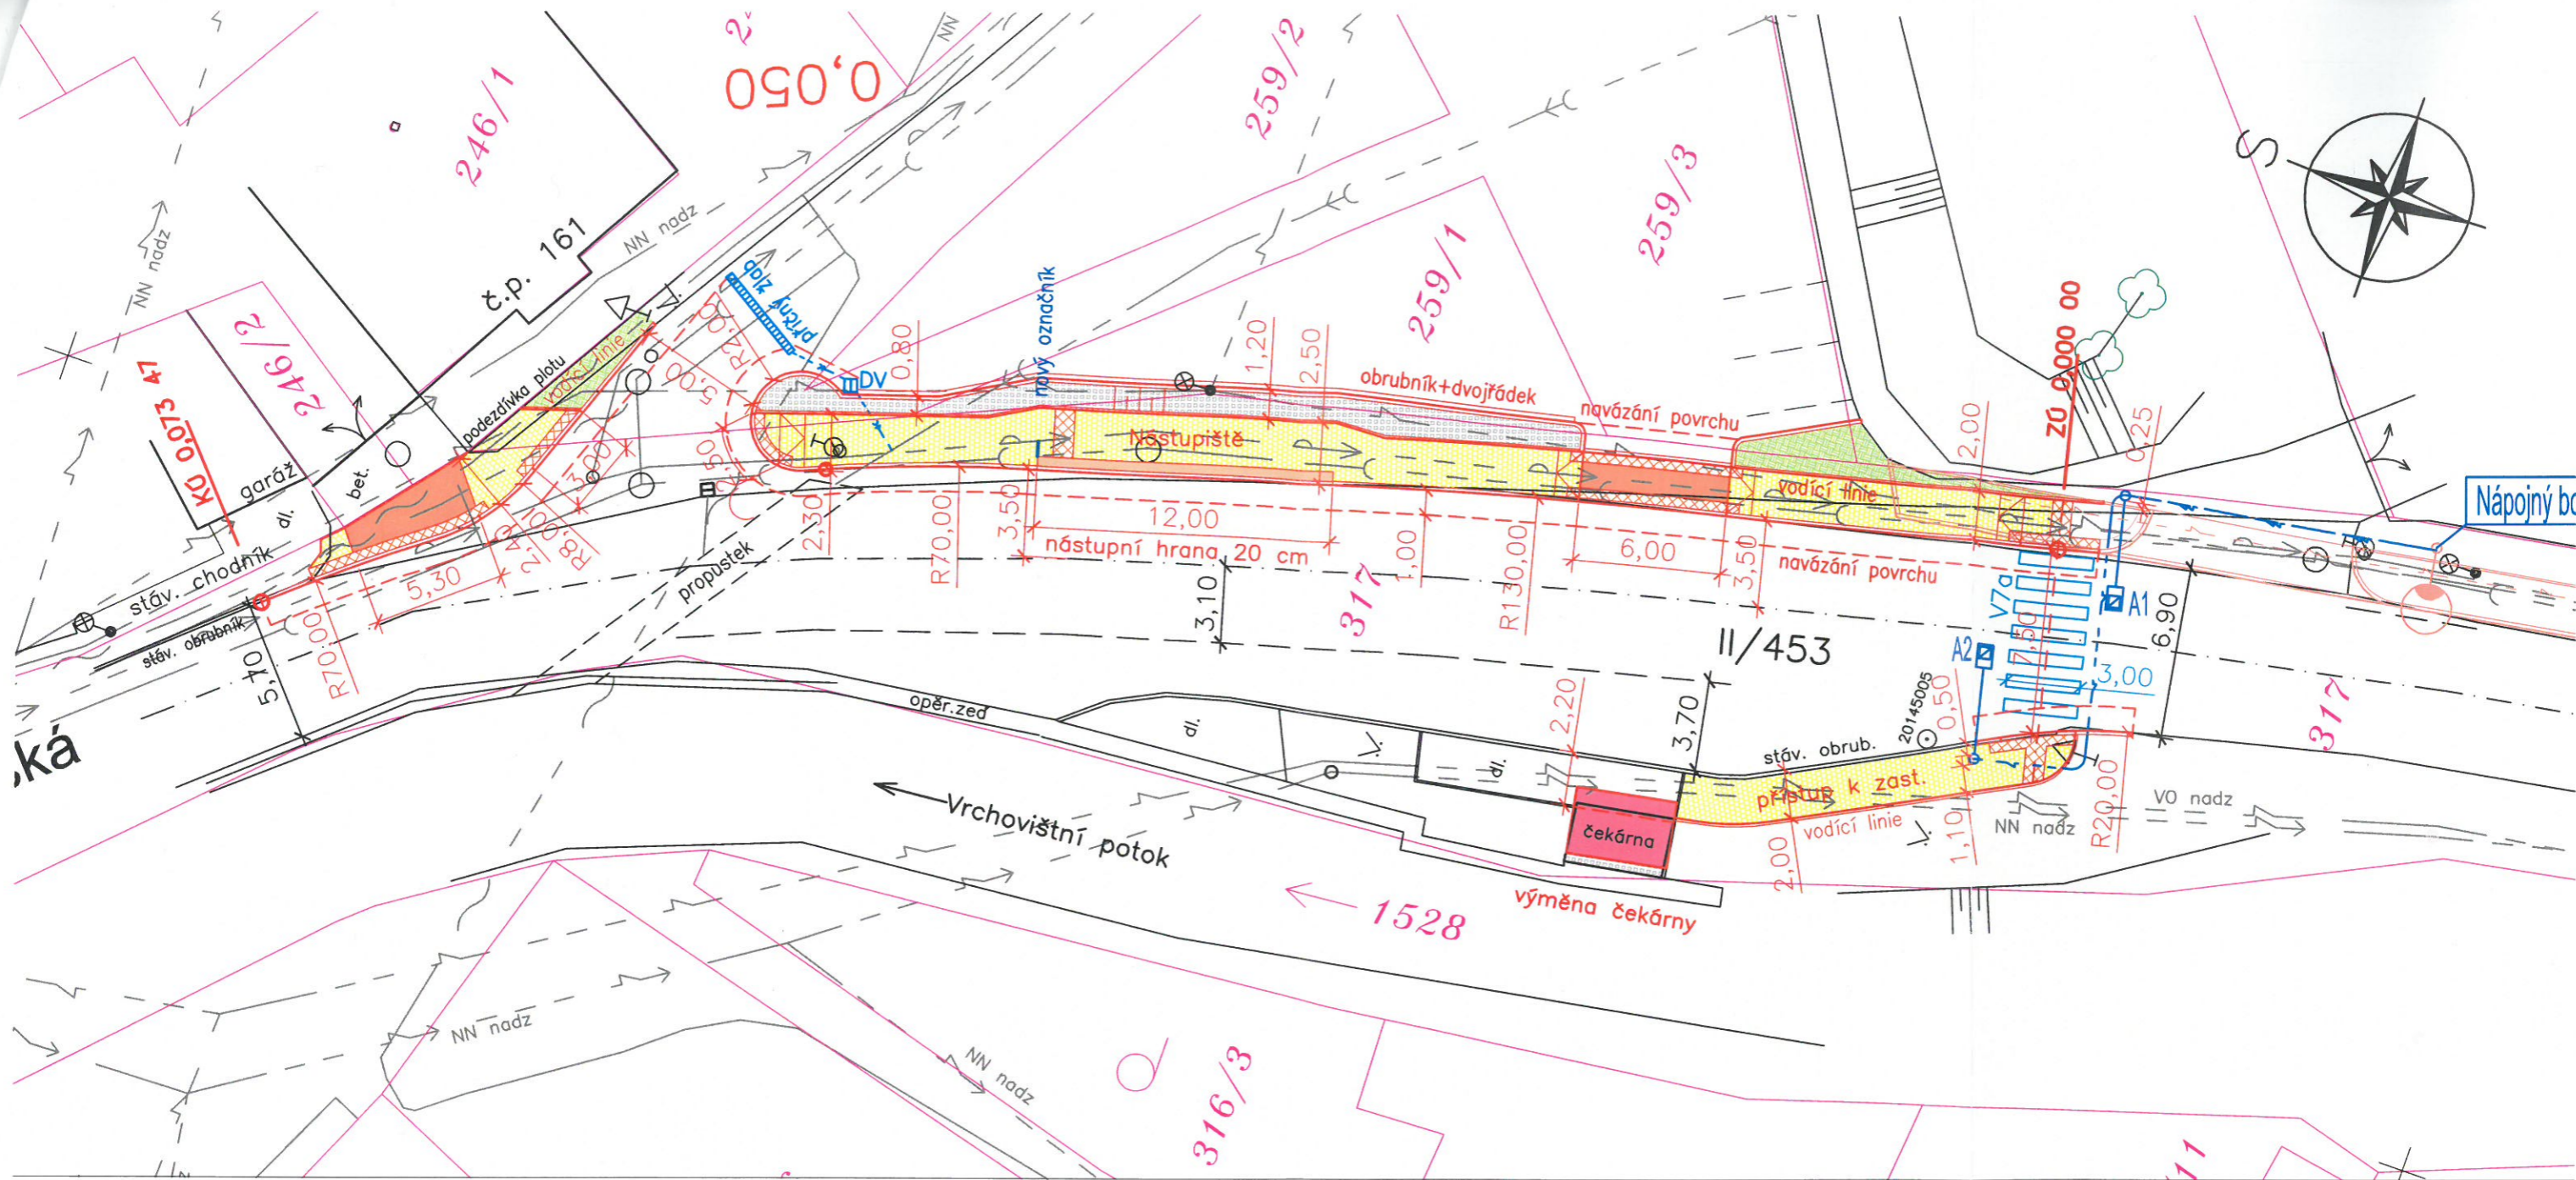

LEGENDA:

- chodníky – zámková dlažba
- vjezdy – zámková dlažba červená
- kontrastní úprava nástupní hrany
- nový zastávkový přístřešek
- varovné a signální pásy
- zásyp kačirkem
- rozšíření zelených ploch
- navazující projekt "Chodník ul. Rejvízská"

LEGENDA NOVÝCH SÍTÍ:

- vedení VO v chráničce + uzemňovací drát – SO 401
- přípojka žlabu (DN100) a vpusti (DN150)
- nasvětlení přechodu – SO 401
- svítidlo MC2 zebra 150W

**CHODNÍK UL. REJVÍZSKÁ, JESENÍK -
- PRODLOUŽENÍ K AUT. ZAST. U HŘBITOVA**

KOORDINAČNÍ SITUAČNÍ VÝKRES 1:250