



ŘEZ 2 - 2'
NÁDRŽ LODĚNICE
SO 09.4 PŘELOŽKA SEK KABELU
Podélný profil v místě křížení s hrází M 1:100/100

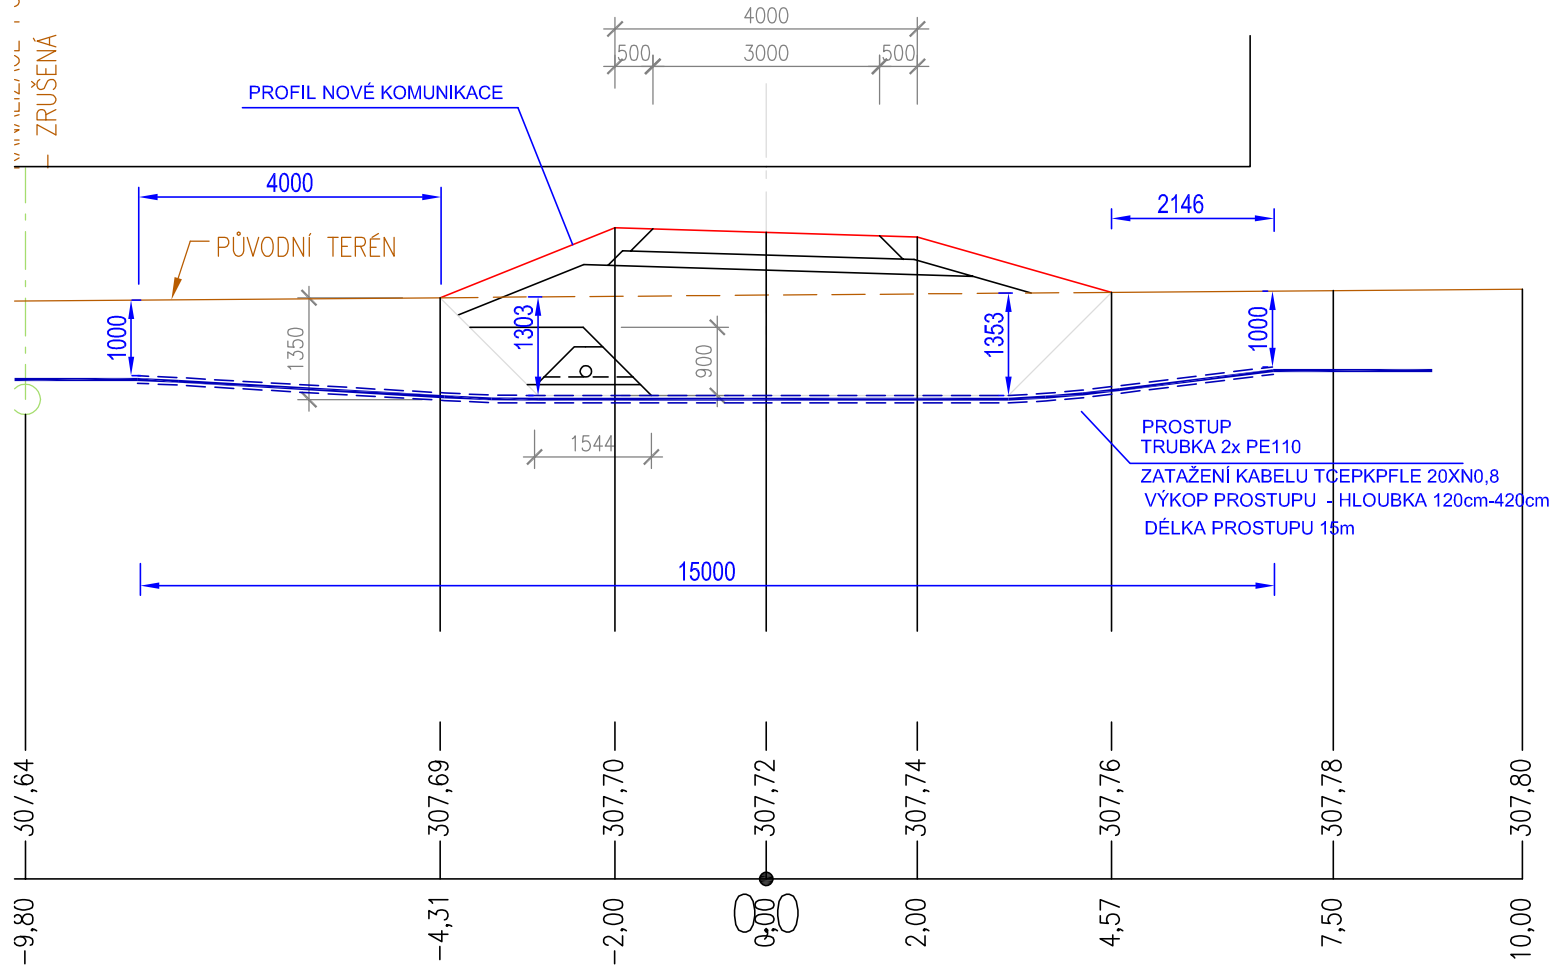


ŘEZ 1-1

ULOŽENÍ KABELU
VE VOLNÉM TERÉNU
(cm)/ M 1:20

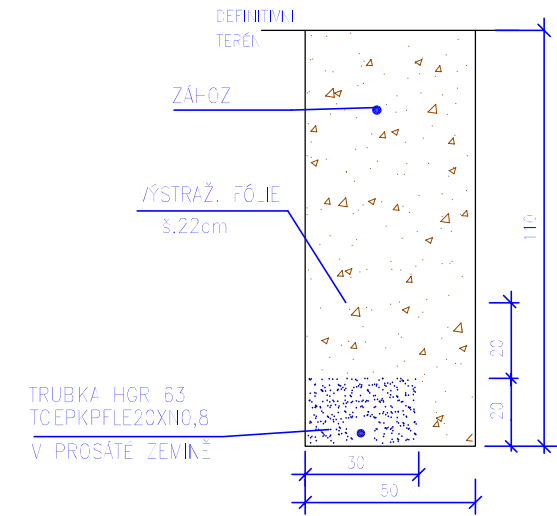


ŘEZ 2 - 2

PŘÍČNÝ ŘEZ
PROSTUP PŘES KOMUNIKACI
(cm)/ M 1:20

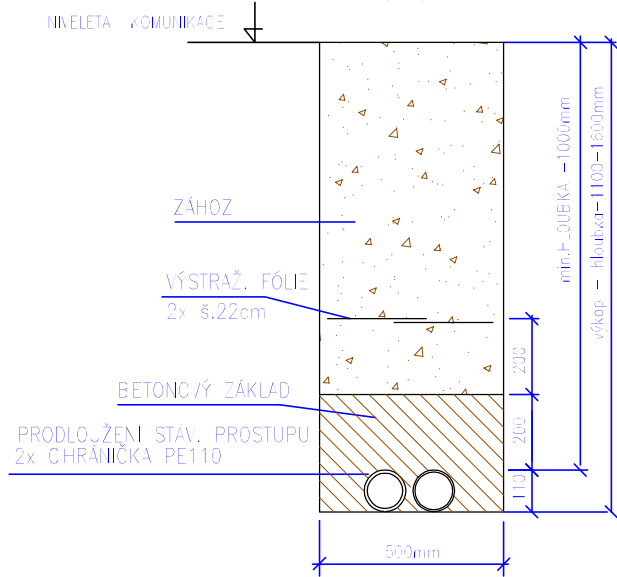

SO 09.4

VÝŠKOVÝ SYSTÉM: BALT PO VYROVNÁNÍ
SOUØADNICOVÝ SYSTÉM: S-JTSK

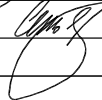VEDOUCÍ PROJEKTANT	ING. MILAN ČERNOCKÝ	 	ING. MILAN ČERNOCKÝ	
			RESSLOVA 1042	
VYPRACOVAL	ING. MILAN ČERNOCKÝ		708 00 OSTRAVA-PORUBA	
			milan.cernocky@centrum.cz	
KONTROLOVAL	ING. MILAN ČERNOCKÝ			
KRAJ	MORAVSKOSLEZSKÝ		DATUM	ÚNOR 2012
SO 09.4 PŘELOŽKA KABELU SEK			FORMÁT	2 A4
			MĚŘITKO	1 : 20/1:100
			STUPEŇ	DSP
			ČÍS. ZAKÁZKY	15/2012
			ARCHIVNÍ ČÍS.	
PŘÍČNÉ A PODÉLNÉ ŘEZY KABELOVOU RÝHOU			ČÍS. SOUPRAVY	ČÍS. VÝKRESU
				F.09.4_2.3