


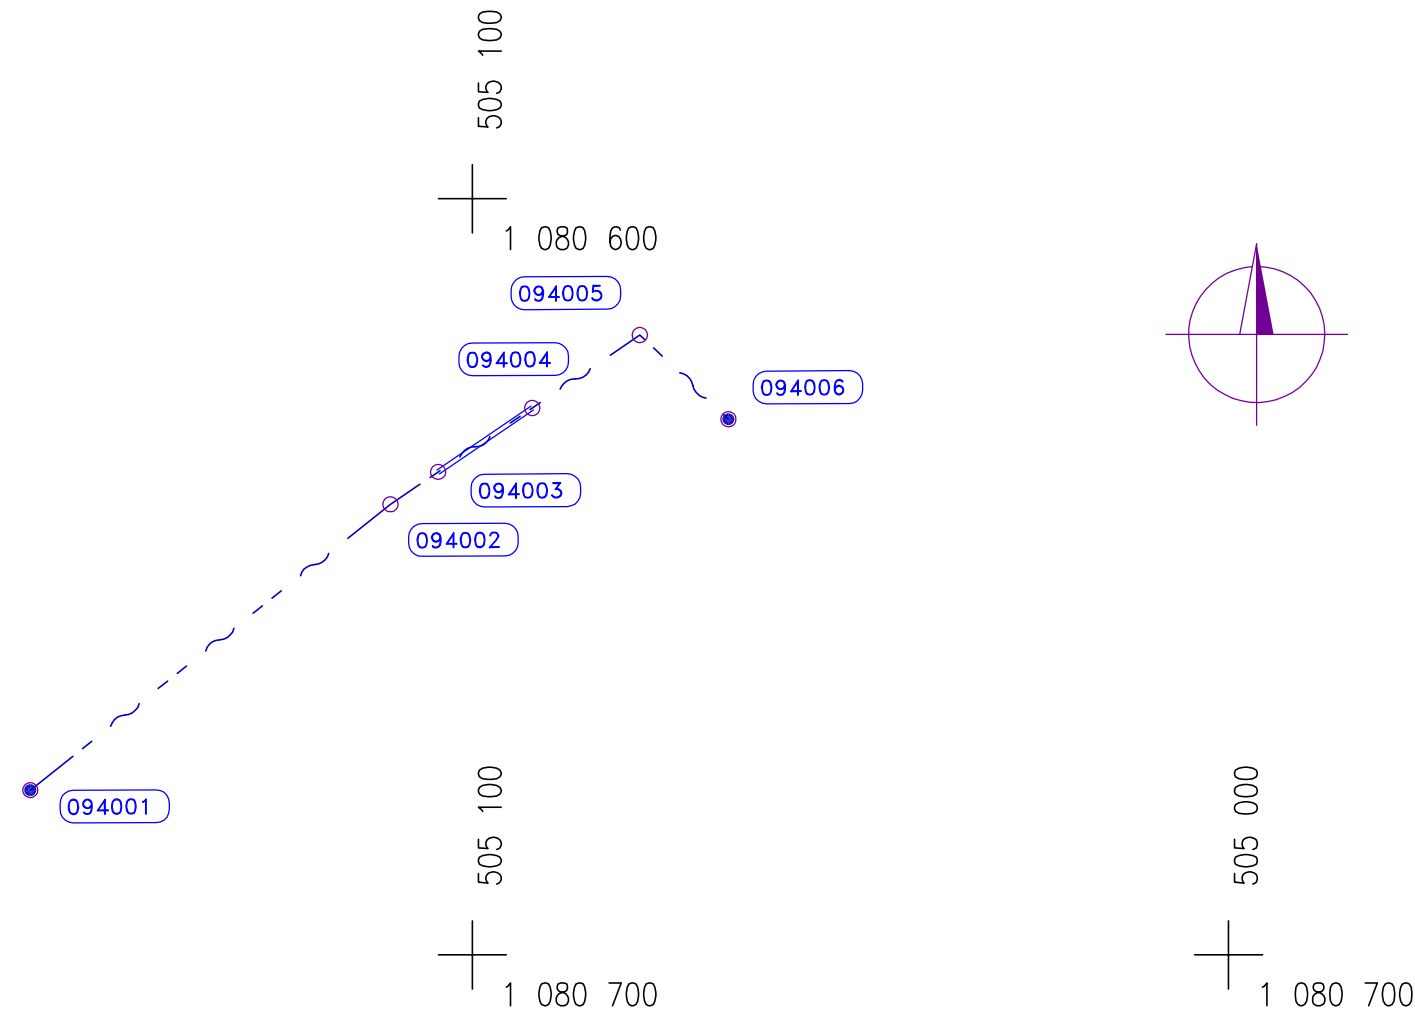

SOUŘADNICE VYTYČOVANÝCH BODŮ			
vytyčovaný bod	x	y	z
094001	- 1 080 678,21	- 505 158,87	KRYTÍ KABELU 1,0m
094002	- 1 080 640,41	- 505 110,84	KRYTÍ KABELU 1,0m
094003	- 1 080 636,13	- 505 104,53	KRYTÍ CHRÁNIČKY 1,10m
094004	- 1 080 627,68	- 505 092,08	KRYTÍ CHRÁNIČKY 1,10m
094005	- 1 080 618,02	- 505 077,86	KRYTÍ KABELU 1,0m
094006	- 1 080 629,16	- 505 066,14	KRYTÍ KABELU 1,0m

- 094006
- LEGENDA
- VYTYČOVANÝ BOD - ČÍSLA BODŮ
- NAVRŽENÁ TRASA PŘELOŽKY SDĚLOVACÍHO VEDENÍ
- PROSTUP PŘES KOMUNIKACI, HRÁZ

Pöyry Environment a.s. Botanická 834/56, 602 00 Brno	Tel: +420 541 554 111 Fax: +420 541 211 205	E-mail : jiri.svancara@poyry.com http://www.poyry.cz
Zodpovědný projektant ING. JIRÍ SEDIVÝ	Hlavní inženýr projektu ING. JIRÍ SVANCARA	Vedoucí střediska ING. JIRÍ SVANCARA
Vypracoval ING. JIRÍ SEDIVÝ	Kontroloval ING. JAN SEHNAL	Zakázkové číslo 3A08191.P140.31
Datum ÚNOR 2012	Stupeň dokumentace DSP	Název souboru

Akce

OPATŘENÍ NA HORNÍ OPAVĚ
PŘÍPRAVA AKCE V OBDOBÍ 2008 - 2010

P.14.03 NÁDRŽ LODĚNICE

SO 09.4 PŘELOŽKA SEK KABELU

ObjednatelPOVODÍ ODRY, STÁTNÍ PODNIK

SO 09.4

VÝŠKOVÝ SYSTÉM: BALT PO VYROVNÁNÍ
SOUŘADNICOVÝ SYSTÉM: S-JTSK

VEDOUCÍ PROJEKTANT	ING. MILAN ČERNOCKÝ	 	ING. MILAN ČERNOCKÝ	
			RESSLOVA 1042	
VYPRACOVAL	ING. MILAN ČERNOCKÝ		708 00 OSTRAVA-PORUBA	
			milan.cernocky@centrum.cz	
KONTROLOVAL	ING. MILAN ČERNOCKÝ			
KRAJ	MORAVSKOSLEZSKÝ		DATUM	ÚNOR 2012
OBJEKT SO 09.4 PŘELOŽKA KABELU SEK			FORMÁT	2x A4
			MĚŘÍTKO	1 : 1000
			STUPEŇ	DSP
			ČÍS. ZAKÁZKY	15/2012
			ARCHIVNÍ ČÍS.	
VYTYČOVACÍ PLÁN			ČÍS. SOUPRAVY	ČÍS. VÝKRESU F.09.4 - 2.4