


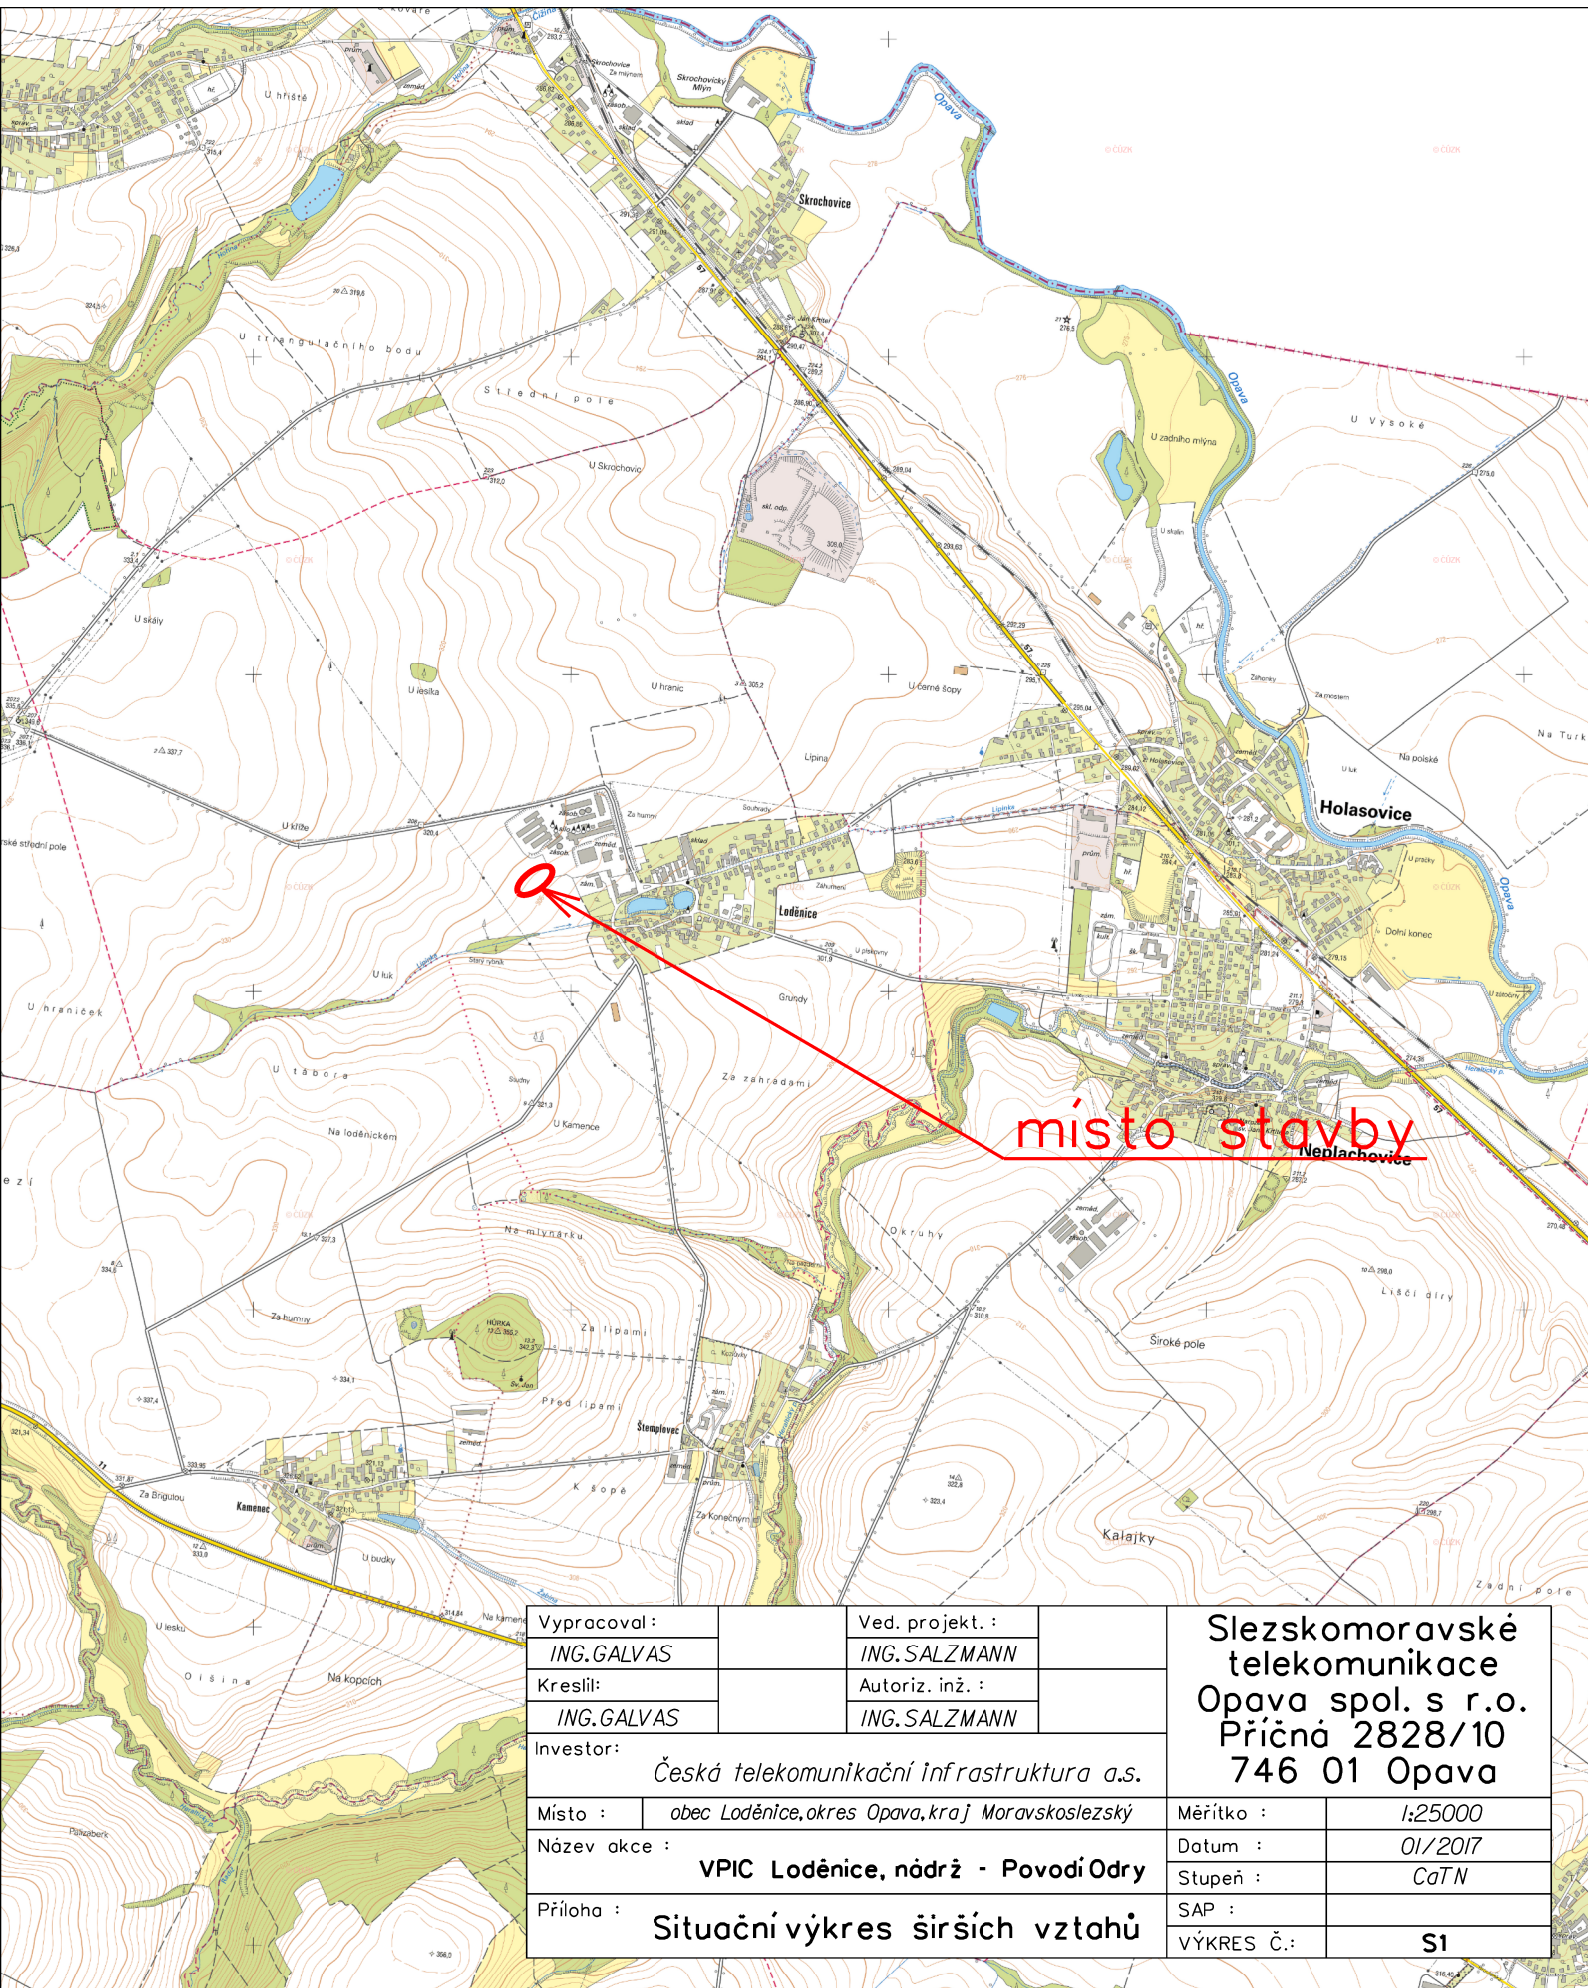

Vpracoval :		Ved. projekt. :		Slezskomoravské telekomunikace Opava spol. s r.o. Příčná 2828/10 746 01 Opava	
ING.GALVAS		ING.SALZMANN			
Kreslil:		Autoriz. inž. :			
ING.GALVAS		ING.SALZMANN			
Investor: Česká telekomunikační infrastruktura a.s.					
Místo :	obec Loděnice, okres Opava, kraj Moravskoslezský			Měřítko :	1:25000
Název akce : VPIC Loděnice, nádrž - Povodí Odry				Datum :	01/2017
				Stupeň :	CaTN
Příloha : Situační výkres širších vztahů				SAP :	
				VÝKRES Č.:	S1