


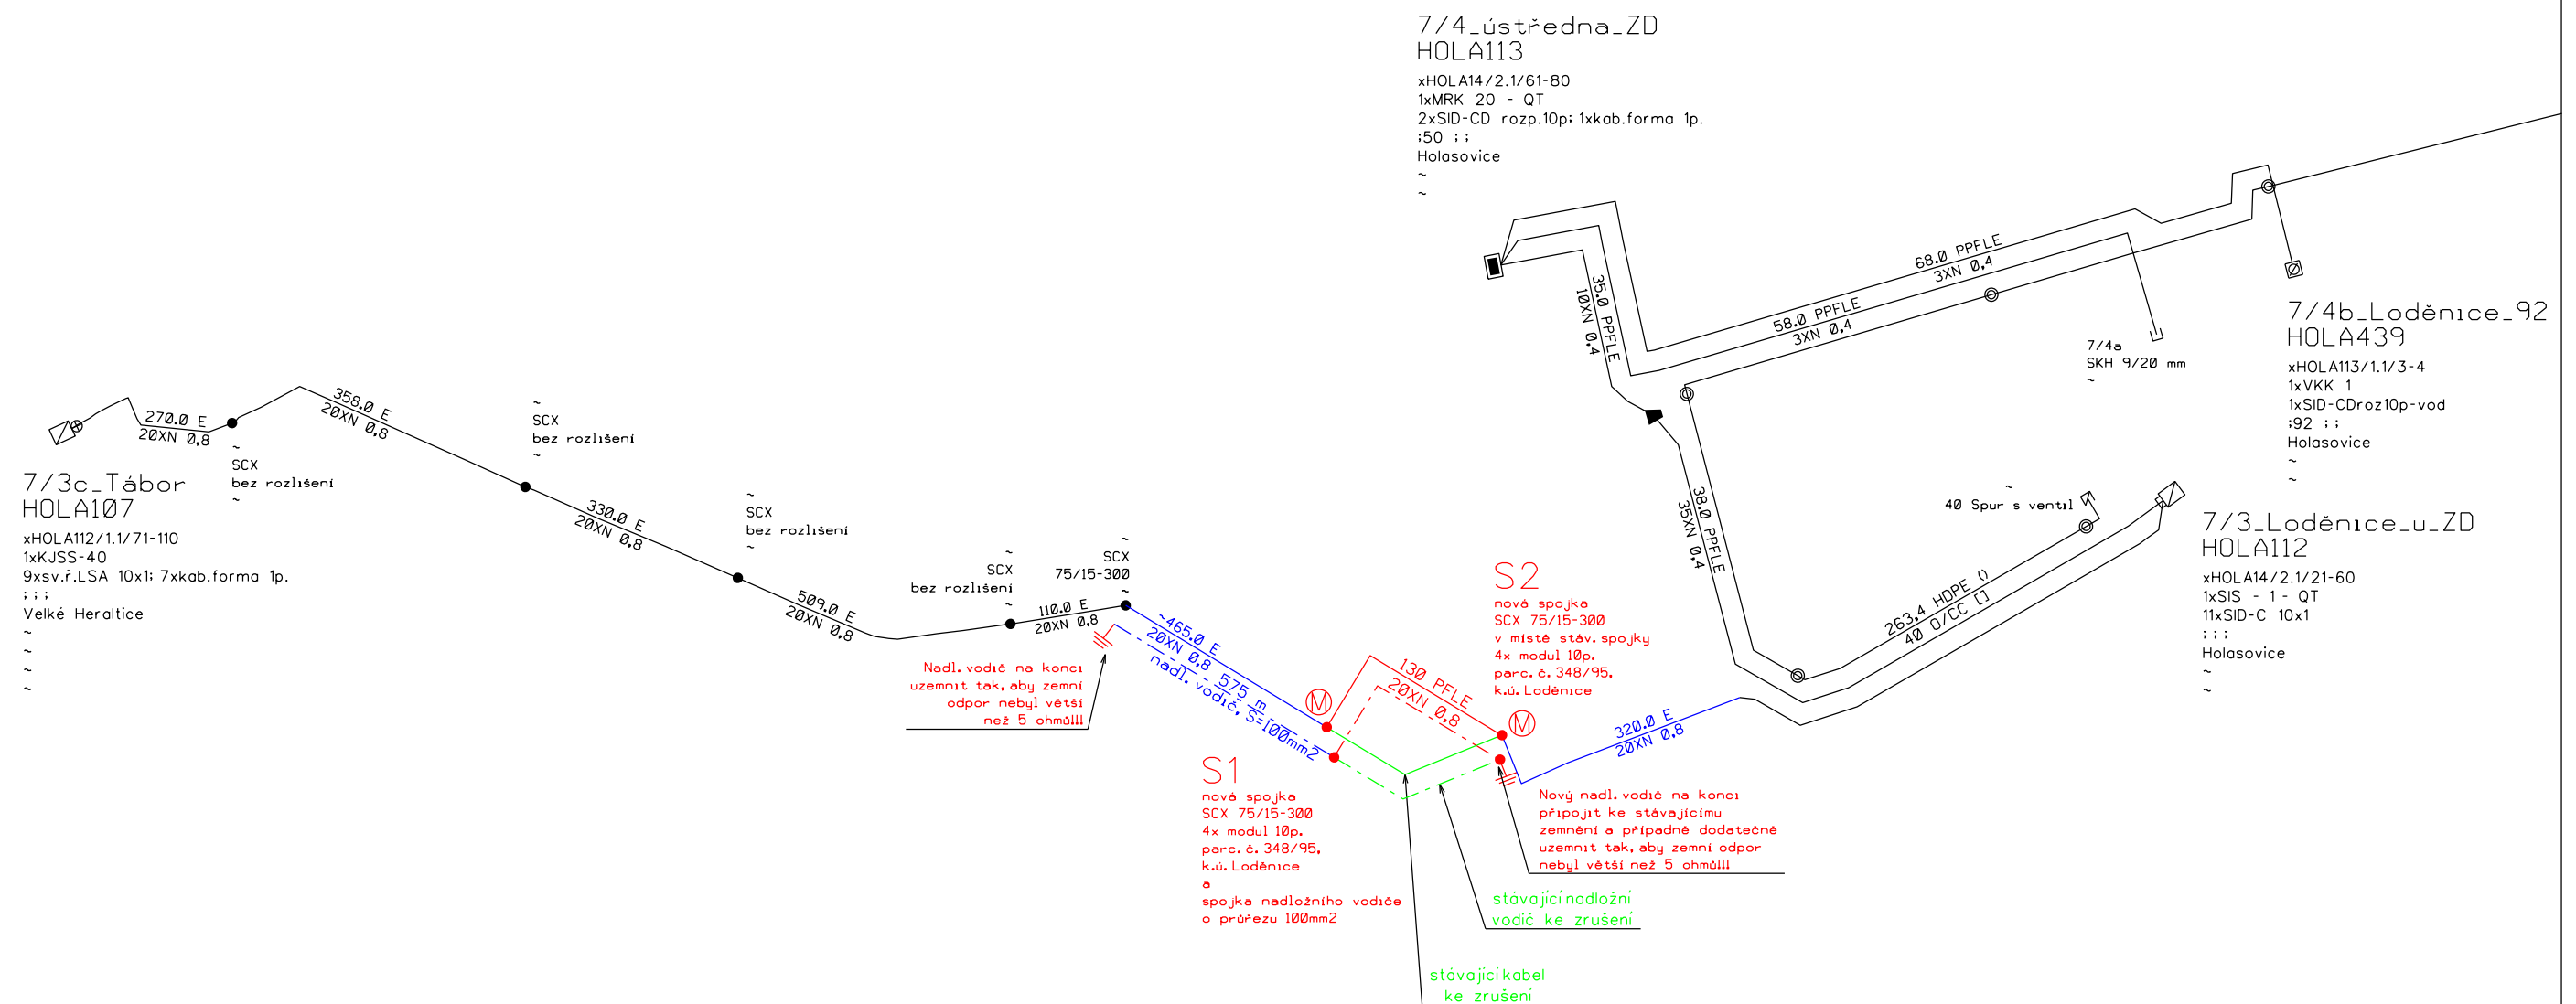

Legenda:

- nový metalický kabel
- - - - - nový měděný nadl. vodič o průřezu 100mm²
- nová kabelová spojka
- stávající metalický kabel
- ⊗ stávající HDPE trubka
- stávající kabelová spojka (rovná, rozdělná)
- ⊕ stávající účastnický rozvaděč sloupový
- ⊗ stávající koncový rozvaděč
- stávající účastnický rozvaděč zasekaný

Vypracoval:		Ved. projekt. :		Slezskomoravské telekomunikace Opava spol. s r.o. Příčná 2828/10 746 01 Opava
ING.GALVAS		ING.SALZMANN		
Kreslil:		Autoriz. inž. :		
ING.GALVAS		ING.SALZMANN		
Investor:				
Česká telekomunikační infrastruktura a.s.				
Místo :	Loděnice, okes Opava, kraj Moravskoslezský			
Název akce : VPIC Loděnice, nádrž - Povodí Odry				Datum : 01/2017
				Stupeň : CaTN
Příloha : Schéma přeložky metalického kabelu				SAP : VÝKRES Č.: S5