


74-10/14 č. 1

rekreační zařízení Jenišov (zákres stavebních objektů)

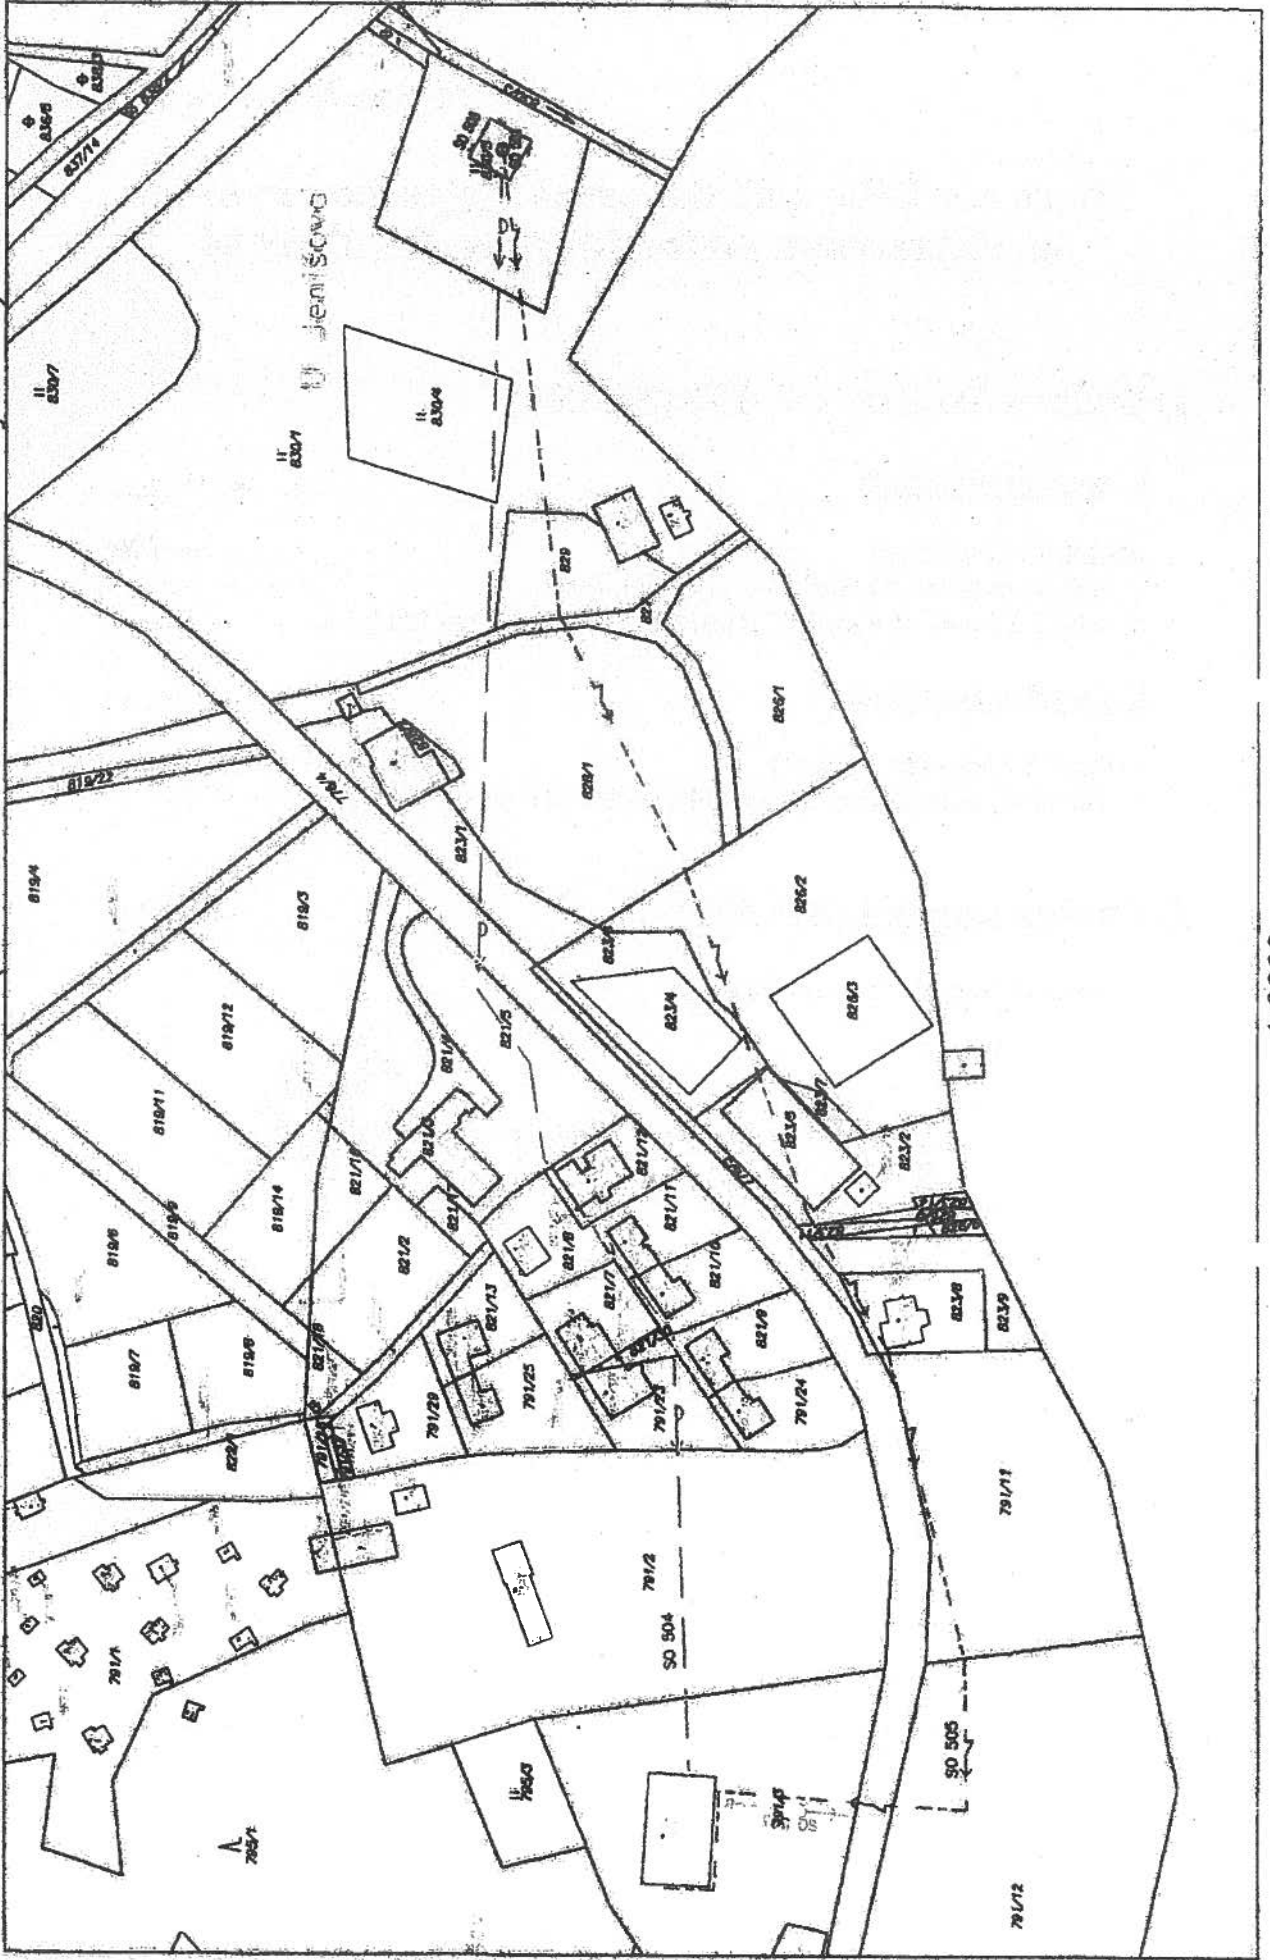

1:2000