



Dodatek č. 1 ke Smlouvě o dílo

uzavřený dle § 2586 a následujících zákona č. 89/2012 Sb., občanský zákoník

1. Smluvní strany

Objednatel:

se sídlem:
zastoupený:
IČ:
bankovní spojení: [redacted] č.ú.:
tel./ fax :
e-mail:
zástupce ve věcech technických při realizaci díla:

město Otrokovice

nám. 3. května, 1340, 765 02 Otrokovice
Bc. Hanou Večerkovou, DiS., starostkou města
002 84 301
[redacted]
+420 577 680 111
radnice@muotrokovice.cz
Ing. Bc. Erik Štábl, vedoucí odboru rozvoje
města, MěÚ Otrokovice
Tel.: +420 577 680 408

(dále jen „objednatel“)

Zhotovitel:

se sídlem:
zastoupený:
IČ:
bankovní spojení:
č. ú.:
tel.:
e-mail:
zástupce ve věcech technických při realizaci díla:
tel.:

SMO a.s.

Zlínská 172, Kvítkovice, 765 02 Otrokovice
Ing. Michalem Dlabačem, členem představenstva
423 39 839
[redacted]
577 591 111
smo@smo.cz
Ing. Marián Selecký, ředitel divize stavební
577 591 191

(dále jen „zhotovitel“)

I.

Smluvní strany uzavřely dne 13.04.2021 Smlouvu o dílo k veřejné zakázce s názvem

„Rekonstrukce předprostoru hřbitova v Kvítkovicích“

V souladu se Smlouvou o dílo ze dne 13.04.2021 článkem 11. „Změny smlouvy, odstoupení od smlouvy“ se smluvní strany dohodly na následujících doplněních a změnách smlouvy:

V čl. 4 smlouvy se mění odst. 4.1 :

Ruší se text :

4. Cena za dílo

4.1 Cena díla je stanovena dohodou stran na základě cenové nabídky a nabídkového položkového rozpočtu zhotovitele (příloha č. 1 této smlouvy) a činí:

Cena celkem bez DPH	4 324 766,55 Kč
DPH 21 %	908 201,-- Kč

Cena celkem vč. DPH 5 232 968,-- Kč

**(cena celkem vč. DPH slovy:
Pětmilionůdvěstětřicetdvatisícdevětsetšedesátosm korun českých).**

Ostatní ustanovení tohoto článku zůstávají beze změn.

Nové znění:

4. Cena za dílo

4.1 Cena díla je stanovena dohodou stran na základě cenové nabídky, nabídkového položkového rozpočtu zhotovitele a změnových listů č. 1, 4, 5, 8, 9 a 10 (příloha č. 1 tohoto dodatku) a činí:

Cena bez DPH celkem Kč 4 520 491,98 Kč

DPH 21 % 949 303,-- Kč

Cena celkem vč. DPH 5 469 795,-- Kč

**(cena celkem vč. DPH slovy:
Pětmilionůčtyřistašedesátdevěttisícsemsetdevadesátpět korun českých).**

II.

Ostatní ujednání Smlouvy o dílo ze dne 13.04.2021 se nemění.

Nedílnou součástí dodatku č. 1 jsou následující přílohy:

Změnové listy č. 1, 4, 5, 8, 9 a 10

Dodatek č. 1 je uzavřen dnem podpisu statutárními orgány smluvních stran, nebo osobami jimi zmocněnými.

Dodatek č. 1 se vyhotovuje ve 3 stejnopisech, z nichž 2 obdrží objednatel a 1 zhotovitel.

Smluvní strany berou na vědomí, že tento dodatek podléhá zveřejnění v registru smluv podle zákona č. 340/2015 Sb., o zvláštních podmínkách účinnosti některých smluv, uveřejňování těchto smluv a o registru smluv (*dále jen „zákon o registru smluv“*). Smluvní strany se dohodly, že uveřejnění dodatku v registru smluv zajistí objednatel. Zhotovitel dále výslovně souhlasí s uveřejněním úplného znění dodatku včetně smlouvy, všech příloh a všech údajů a informací o něm.

Doložka podle § 41 obecního zřízení: Uzavření tohoto dodatku schválila Rada města Otrokovice dne 14.07.2021 usnesením č. RMO/9/14/21.

V Otrokovicích dne
za objednatele:

V Otrokovicích dne
za zhotovitele:


.....
Bc. Hana Večerková, DiS.
starostka města

.....
Ing. Michal Dlabač
člen představenstva

Soupis změnových listů

Akce 265/1807 Předprostor hřbitova Kvítkovice

ZL	Změna - popis	Objekt	Cena bez DPH přípočet	Cena bez DPH odpočet	Cena bez DPH ZL celkem - uznaná
	text		Kč	Kč	Kč
1	Základy stožárů VO	SO 03	3 667,68	-30 866,64	-27 198,96
4	Odvodnění drenážního příkopu	SO 01	117 185,32		117 185,32
5	Sanace podloží	SO 01	216 105,00		216 105,00
8	Odpočet kácení	SO 01		-32 296,00	-32 296,00
9	Úpravy vodoměrné šachty	SO 01	21 688,11	-29 076,92	-7 388,81
10	Změny u autobusové zastávky	SO 01	169 504,61	-240 185,73	-70 681,12
	CELKEM		528 150,72	-332 425,29	195 725,43

 

ZMĚNOVÝ LIST č. 1

Akce Předprostor hřbitova Kvítkovice

Název ZL Základy stožárů VO

Důvod změny	Požadavek investora na provedení změny základů pro stožáry VO.	
POPIS ZMĚNOVÉHO LISTU:	Před zahájením realizace díla, požaduje investor na návrh zhotovitele provést tuto úpravu základů stožárů VO: 1/ Je proveden přípočet výkopů základů stožárů VO, které nejsou uvedeny ve výkazu výměr 2/ Je proveden odpočet betonu, bednění a výztuže základů stožárů VO, které nebudou realizovány. Rozměry základů jsou upraveny na rozměry doporučené výrobcem stožárů VO.	
Odkaz	Zápis z KD	
	Projektová dokumentace	viz zadávací projektová dokumentace
	Rozpočtové podklady	viz smluvní položkový rozpočet
	Ostatní	
Vliv ZL na termíny provádění	bez vlivu na termín provádění	

CENOVÁ ČÁST:

VCP	Přípočet	3 667,68
MNP	Odpočet	-30 866,64
Celkem bez DPH:		-27 198,96

VYJÁDRĚNÍ OBJEDNATELE:

Objednatel: Město Otrokovice
nám. 3. května, 1340, 765 02 Otrokovice

VYJÁDRĚNÍ TECHNICKÉHO DOZORU INVESTORA :

TDI :

VYJÁDRĚNÍ PROJEKTANTA:

Projektant PROJEKČNÍ A STAVEBNÍ s.r.o.
Zlámanec 82, 687 12 Bílovice

ÚDAJE O ZPRACOVATELI ZL:

Zpracovatel: Ing. Zdeněk Čevela
Datum: 26.04.2021

Podpis:

ÚDAJE O SCHVÁLENÍ:

Schválil:	Objednatel:	Zhotovitel:
	Město Otrokovice	SMO a.s.(realizační složka) Zlínská 172,
	S předloženým rozsahem Změnového listu souhlasím:	S předloženým rozsahem Změnového listu souhlasím:
	MĚSTO OTROKOVICE	
Datum, podpis:		TDI:

PŘÍLOHA: 1 Položkový rozpočet

ZL1 Základy VO - přípočty

Položkový soupis prací a dodávek

S:	2020-081	Kvítkovice hřbitov
O:	03	Veřejné osvětlení

P.č.	Číslo položky	Název položky	MJ	Množství	Cena / MJ	Celkem
Díl: M46		Zemní práce při montážích				
1	133201101R00	Hloubení šachet v hor.3 do 100 m3 0,6*0,6*1,5*4	m3	2,16000 2 16000	1 428,00	3 084,48
2	162701105R00	Vodorovně přemístění výkopku z horniny 1 až 4, na vzdálenost přes 9 000 do 10 000 m po suchu, bez naložení výkopku, avšak se složením bez rozhrnutí, zpáteční cesta vozidla.	m3	2,16000	120,00	259,20
3	171201201R00	Uložení sypaniny na dočasnou skládku tak, že na 1 m2 plochy připadá přes 2 m3 výkopku nebo ornice	m3	2,16000	5,00	10,80
4	199000002R00	Poplatky za skládku horniny 1- 4, skupina 17 05 04 z Katalogu odpadů	m3	2,16000	145,00	313,20

Přípočty celkem

3 667,68

ZL1 Základy VO - odpočty

Položkový soupis prací a dodávek

S:	2020-081	Kvítkovice hřbitov
O:	03	Veřejné osvětlení

P.č.	Číslo položky	Název položky	MJ	Množství	Cena / MJ	Celkem
Díl: 2		Základy a zvláštní zakládání				
38	275321321R00	Beton základových patek železový třídy C 20/25 bez dodávky a uložení výztuže S1, S2 : (1,25*1,25*0,7+0,8*0,8*1)*2 S3, S4 : (1,35*1,35*0,8+0,8*0,8*0,9)*2 Kontaktní 0,016 Skladovací 0,6*0,6*1,5*4 CELKEM	m3	-5,63924 -5,63924	2 350,00	-13 252,21
39	275351215R00	Bednění stěn základových patek zřízení bednění svislé nebo šikmé (odkloněné), půdorysně přímé nebo zalomené, stěn základových patek ve volných nebo zapažených jámách, rýhách, šachtách, včetně případných vzpěr, 0,8*4*(1+0,9)*2 Skupovací 0,3*0,6*4*4 CELKEM	m2	-8,32000 -12,16000 -8,32000	750,00	-6 240,00
40	275351216R00	Bednění stěn základových patek odstranění bednění svislé nebo šikmé (odkloněné), půdorysně přímé nebo zalomené, stěn základových patek ve volných nebo zapažených jámách, rýhách, šachtách, včetně případných vzpěr,	m2	-8,32000	150,00	-1 248,00
41	275361821R00	Výztuž základových patek z betonářské oceli 10 505(R) včetně distančních prvků (52,69+52,69)*1,05/1000	t	-0,11065 -0,11065	35 000,00	-3 872,75
Díl: 99		Staveništní přesun hmot				
44	998012021R00	Přesun hmot pro budovy s nosnou konstr. monolit. výšky do 6 m přesun hmot pro budovy občanské výstavby (JKSO 801), budovy pro bydlení (JKSO 803) budovy pro výrobu a služby (JKSO 812) s nosnou svislou konstrukcí monolitickou betonovou tyčovou nebo plošnou	t	-14,68000	426,00	-6 253,68

Odpočty celkem

-30 866,64

ZMĚNOVÝ LIST č. 4

Akce

Předprostor hřbitova Kvitkovice

Název ZL Odvodnění drenážního příkopu

Důvod změny

Požadavek investora na odvedení vody z komunikace, parkoviště a vsakovacích rýh. Požadavek vznikl z důvodu vysoké nepropustnosti stávajících zemin dle návrhu geotechnika (viz Technická zpráva).

POPIS
ZMĚNOVÉHO
LISTU:

Do změnového listu jsou zahrnuty tyto práce:

1/Dodatečný požadavek na snížení obrub pomocí přechodových obrub po 4 m a v místě snížení obrub provést vsakovací betonovou dlažbu včetně olemování obrubníkem parkovým. Úprava slouží k odvedení vody z parkovací plochy do odvodňovací rýhy.

2/Dodatečný požadavek na odvodnění vsakovací rýhy drenáží PVC DN 160 + 4 ks revizních šachet DN 400 s plast poklopem A 15. 3/

Bezpečnostní přepad z trub PVC DN 150 SN 12 v délce 17 m.

4/Do změnového listu jsou zahrnuty práce neuvedené ve výkazu výměr, ale nutné pro realizaci : zásyp vsakovacího žebra

Odkaz

Zápis z KD

Projektová dokumentace

viz zadávací projektová dokumentace

Rozpočtové podklady

viz smluvní položkový rozpočet

Ostatní

Vliv ZL na termíny
provádění

bez vlivu na termín provádění

CENOVÁ ČÁST:

VCP

Přípočet

117 185,32

MNP

Odpočet

Celkem bez DPH:

117 185,32

VYJÁDŘENÍ OBJEDNATELE:

Objednatel:

Město Otrokovice

nám. 3. května, 1340, 765 02 Otrokovice

VYJÁDŘENÍ TECHNICKÉHO DOZORU INVESTORA :

TDI :

VYJÁDŘENÍ PROJEKTANTA:

Projektant

PROJEKČNÍ A STAVEBNÍ s.r.o.

Zlámanec 82, 687 12 Bílovice

ÚDAJE O ZPRACOVATELI ZL:

Zpracovatel:

Ing. Zdeněk Čevela

Podpis:

Datum:

20.05.2021

ÚDAJE O SCHVÁLENÍ:

Objednatel:

Zhotovitel:

Město Otrokovice

SMO a.s.(realizační složka)

Zlínská 172,

Schválil:

S předloženým rozsahem Změnového listu souhlasím:

S předloženým rozsahem Změnového listu souhlasím:

Datum, podpis:

TDI/

PŘÍLOHA:

1 Položkový rozpočet

ZL4 Odvodnění drenážního příkopu - přípočty

Položkový soupis prací a dodávek

S:	2020-081	Kvítkovice hřbitov				
O:	01	Komunikace a chodníky				

P.č.	Číslo položky	Název položky	MJ	Množství	Cena / MJ	Celkem
Díl: 1		Zemní práce				
1	131201111R00	Hloubení nezapažených jam a zářezů do 100 m3, v hornině 3, hloubení strojně kromě zářezů se šikmými stěnami pro podzemní vedení, s urovnáním dna do předepsaného profilu a spádu, s případným nutným přemístěním ve výkopisti a dále buď s přemístěním výkopku na přilehlém terénu na vzdálenost do 3 m od okraje jámy nebo s naložením na dopravní prostředek, Rýhy pro drenáže v místě přerušení vsakovací rýhy: 4,6*0,6*1,5 +4,6*0,6*1,2+4,2*0,6*1,1 Rýhy pro bezpečnostní přepad: 5*1*0,6	m3	13,22400	360,00	4 760,64
2	171101121R00	Uložení sypaniny do násypů ztuhnutých z hornin nesoudržných kamenitých s rozprostřením sypaniny ve vrstvách a s hrubým urovnáním, Vsakovací rýha (položka neuvedená ve výkazu výměr) : 71,9 Zásyp drenáží v místě přerušení vsakovacích rýh : 10,224 Podsyp, zásyp a obsyp kanalizace bezpečnostního přepadu : 5*1*0,6	m3	85,12400	240,00	20 429,76
3	583419033R	kamenivo přírodní drcené frakce 32,0 až 63,0 mm; třída B Drenáže: 13,4*0,6*0,3*2,2	t	5,30640	330,00	1 751,11
4	58331318211	Štěrkopísek 0-16 Kanalizace bezpečnostního přepadu: 1,8*2	t	3,60000	330,00	1 188,00
5	162301101R00	Vodorovné přemístění výkopku z hor.1-4 do 500 m, uloženo na hřbitov Rýhy pro drenáže v místě přerušení vsakovací rýhy: 13,4*0,6*0,4 Kanalizace bezpečnostního přepadu: 5*0,6*0,6	m3	5,01600	86,30	432,88
6	171201201R00	Uložení sypaniny na dočasnou skládku tak, že na 1 m2 plochy připadá přes 2 m3 výkopku nebo ornice Rýhy pro drenáže v místě přerušení vsakovací rýhy: 13,4*0,6*0,4 Kanalizace bezpečnostního přepadu: 5*0,6*0,6	m3	5,01600	5,00	25,08
7	289971231R00	Zřízení vrstvy z geotextilie na upraveném povrchu sklon přes 1:2,5 do 1:1, šířka od 0 do 3 m Rýhy pro drenáže v místě přerušení vsakovací rýhy : 13,4*2	m2	26,80000	25,00	670,00
8	69366015R	geotextilie směs přírodních a syntetických vláken; funkce separační, ochranná; plošná hmotnost 250 g/m2 Rýhy pro drenáže v místě přerušení vsakovací rýhy: 26,8/2*1,2	m	16,08000	30,00	482,40
Díl: 2		Základy a zvláštní zakládání				
9	212752113R00	Trativody z drenážních trubek, lože, DN 160 mm 93,00000	m	93,00000	282,50	26 272,50
10	894431311RBK	Šachta, D 425 mm, dl.šach.roury 1,50 m, přímá, dno KG D 160 mm, poklop PP do roury 1,5 t 4,00000	ks	4,00000	5 810,00	23 240,00
Díl: 5		Komunikace				
11	596921111R00	Kladení bet.veget.dlaždic,lože 30 mm,pl.do 50 m2 Plochy pro vsak z vegetační dlažby : 1*25	m2	25,00000	276,75	6 918,75
12	59245259	Dlažba betonová zatravnovací šedá 60x40x8 Plochy pro vsak z vegetační dlažby : 25/(0,6*0,4)	ks	104,16667	75,00	7 812,50
13	583414034	Kamenivo drcené frakce 4/8 B Olomoucký kraj Výplň zatravnovacích dlažeb: 25*0,08*0,5*2	t	2,00000	491,00	982,00
14	9178621111ROT0	Osazení stojat. obrub.bet. s opěrou,lože z C 20/25 Olemování zatravnovacích dlažeb: 25*3	m	75,00000	240,00	nebude realizováno
15	59217001R	obrubník parkový materiál beton; l = 1000,0 mm; š = 100,0 mm; h = 250,0 mm; barva přírodní Olemování zatravnovacích dlažeb: 25*3*1,03	kus	77,25000	80,00	nebude realizováno
16	59217480R	obrubník silniční přechodový levý; materiál beton; l = 1000,0 mm; š = 150,0 mm; výškový rozsah h = 150 až 250 mm; barva šedá	kus	25,00000	276,00	6 900,00
17	59217481R	obrubník silniční přechodový pravý; materiál beton; l = 1000,0 mm; š = 150,0 mm; výškový rozsah h = 150 až 250 mm; barva šedá	kus	25,00000	276,00	6 900,00

18	59217010R	obrubník silniční materiál beton; l = 1000,0 mm; š = 150,0 mm; h = 250,0 mm; barva přírodní	kus	-50,00000	108,00	-5 400,00
		-50,00000		-50,00000		

Díl: 8 Trubní vedení

19	871311111R00	Montáž trubek z tvrdého PVC ve výkopu d 160 mm Bezpečnostní přepad : 17	m	17,00000	57,10	970,70
				17,00000		
20	877313123R00	Montáž tvarovek jednoos. plast. gum.kroužek DN 150 Bezpečnostní přepad : 2	kus	2,00000	78,00	156,00
				2,00000		
21	877355121R00	Výřez a montáž tvarovky z plastu na potrubí DN 200 Bezpečnostní přepad : 1	m	1,00000	453,00	453,00
				1,00000		
22	286111903	Trubka kanalizační PVC QUANTUM SN 12 DN 150/6000 Bezpečnostní přepad : 3	kus	3,00000	1 932,00	5 796,00
				3,00000		
23	286506010	Koleno kanalizační PVC QUANTUM SDR 34 DN 150/90° Bezpečnostní přepad : 2	kus	2,00000	435,00	870,00
				2,00000		

Díl: 99 Staveništní přesun hmot

24	998274101R00	Přesun hmot pro trubní vedení z trub betonových v otevřeném výkopu vodovodu nebo kanalizace ražené nebo hloubené (827 1.4, 827 2.4) z trub betonových nebo železobetonových včetně drobných objektů,	t	55,74000	100,00	5 574,00
----	--------------	---	---	----------	--------	----------

Přípočty celkem
117 185,32

ZMĚNOVÝ LIST č. 5

Akce **Předprostor hřbitova Kvítkovice**

Název ZL **Sanace podloží**

Důvod změny	Požadavek investora na provedení sanace neúnosného podloží.		
POPIS ZMĚNOVÉHO LISTU:	Sanace podloží štěrkdrtí nad rámec projektu dle dohody bude v následujícím rozsahu: 1/ Hlavní vstup na hřbitov až po komunikaci v tl. 300mm - 0mm=300mm (104 m2), dle projektu není sanace. 2/ Chodník s žulovou kostkou pro vyšší zatížení v tl. 300mm-0mm=300mm (38 m2), dle projektu není sanace 3/ Od hlavního vstupu na hřbitov v šířce 8 m až po komunikaci v tl. 500mm-300mm=200mm (96 m2), dle projektu sanace v tl. 300mm 4/ V další šířce 20 m až po komunikaci v tl. 300mm-300mm=0mm (280 m2), dle projektu sanace v tl. 300mm 5/ V zbylé šířce až po komunikaci v tl. 500mm-300mm=200mm (632 m2)		
Odkaz	Zápis z KD		
	Projektová dokumentace	viz zadávací projektová dokumentace	
	Rozpočtové podklady	viz smluvní položkový rozpočet	
	Ostatní		
Vliv ZL na termíny provádění	bez vlivu na termín provádění		

CENOVÁ ČÁST:

VCP	Přípočet	216 105,00
MNP	Odpočet	
Celkem bez DPH:		216 105,00

VYJÁDRĚNÍ OBJEDNATELE:

Objednatel: **Město Otrokovice**
nám. 3. května, 1340, 765 02 Otrokovice

VYJÁDRĚNÍ TECHNICKÉHO DOZORU INVESTORA :

TDI :

VYJÁDRĚNÍ PROJEKTANTA:

Projektant **PROJEKČNÍ A STAVEBNÍ s.r.o.**
Zlámanec 82, 687 12 Bílovice

ÚDAJE O ZPRACOVATELI ZL:

Zpracovatel: **Ing. Zdeněk Čevela**
Datum: **21.05.2021**

Podpis:


ÚDAJE O SCHVÁLENÍ:

	Objednatel:	Zhotovitel:
	Město Otrokovice	SMO a.s.(realizační složka) - Zlínská 172,
Schválil:	S předloženým rozsahem Změnového listu souhlasím:	S předloženým rozsahem Změnového listu souhlasím:
Datum, podpis:		

PŘÍLOHA: 1 Položkový rozpočet
2 Situace SANACÍ

Položkový soupis prací a dodávek

P.č.	Číslo položky	Název položky	MJ	Množství	Cena / MJ	Celkem
Díl: 1		Zemní práce				
1	122202202R00	Odkopávky a prokopávky pro silnice v hornině 3 přes 100 do 1 000 m ³	m ³	188,20000	85,00	15 997,00
s přemístěním výkopku v příčných profilech na vzdálenost do 15 m nebo s naložením na dopravní prostředek.						
sanace hlavní stup na hřbitov v tl. 0,3m : 104*(0,3-0,0), dle projektu není sanace				31,20000		
sanace chodníku s žulovou kositkou pro vyšší zatížení v tl. 0,3m : 38*(0,3-0,0), dle projektu není sanace				11,40000		
sanace šířky 8 m v tl. 0,5m : 96*(0,5-0,3), dle projektu sanace v tl. 0,3m				19,20000		
sanace zbytek v tl. 0,5m : 632*(0,5-0,3), dle projektu sanace v tl. 0,3m				126,40000		
2	167101102R00	Nakládání, skládání, překládání neulehlého výkopku nakládání výkopku přes 100 m ³ , z horniny 1 až 4	m ³	188,20000	35,00	6 587,00
3	162701105R00	Vodorovné přemístění výkopku z horniny 1 až 4, na vzdálenost přes 9 000 do 10 000 m	m ³	188,20000	120,00	22 584,00
po suchu, bez naložení výkopku, avšak se složením bez rozhrnutí, zpáteční cesta vozidla.						
4	171201201R00	Uložení sypaniny na dočasnou skládku tak, že na 1 m ² plochy připadá přes 2 m ³ výkopku nebo ornice	m ³	188,20000	5,00	941,00
5	199000002R00	Poplatky za skládku horniny 1- 4, skupina 17 05 04 z Katalogu odpadů	m ³	188,20000	145,00	27 289,00
6	171101121R00	Uložení sypaniny do násypů zhutněných z hornin nesoudržných kamenitých	m ³	188,20000	240,00	45 168,00
s rozprostřením sypaniny ve vrstvách a s hrubým urovnáním.						
7	583417034R1	Kamenivo drcené frakce 0/150 Zlínský kraj	t	414,04000	180,00	74 527,20
188,2*2,2				414,04000		
8	NC	Zkoušky únosnosti	ks	2,00000	2 190,00	4 380,00
				2,00000		
Díl: 99		Staveništní přesun hmot				
9	998223011R00	Přesun hmot pozemních komunikací, kryt dlážděný jakékoliv délky objektu	t	414,04000	45,00	18 631,80
Přípočty celkem						216 105,00

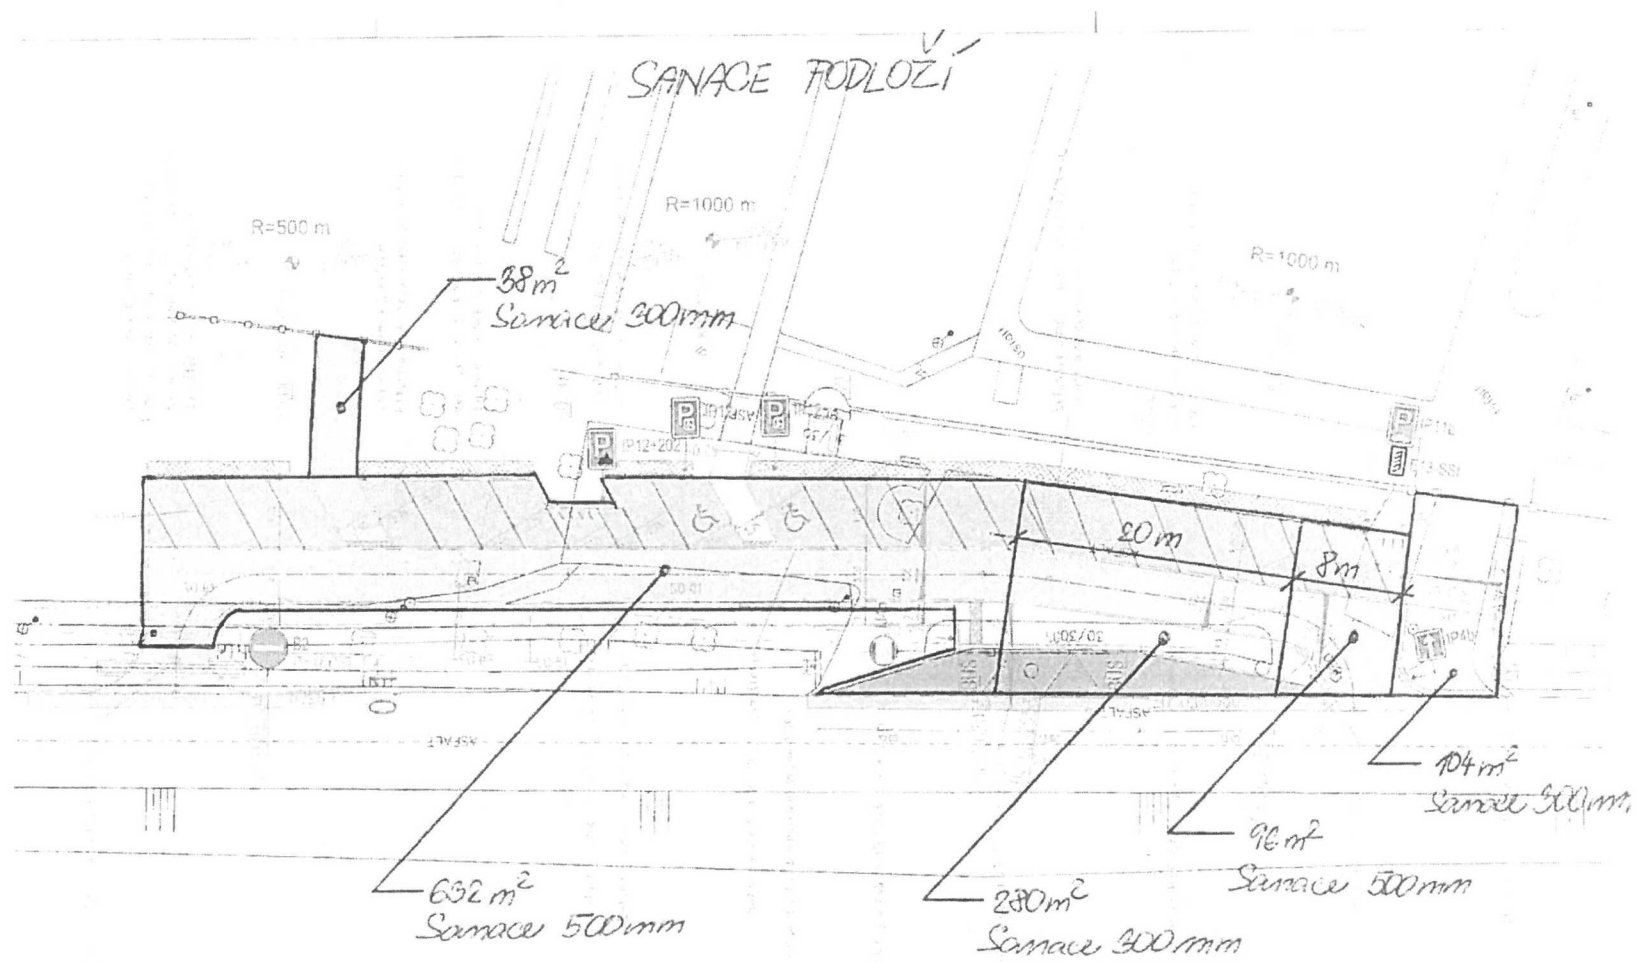

ZMĚNOVÝ LIST č. 8

Akce **Předprostor hřbitova Kvítkovice**

Název ZL **Odpočet kácení**

Důvod změny **Odpočet nerealizovaných prací.**

POPIS
ZMĚNOVÉHO
LISTU: **Kácení zajistil investor před zahájením stavby v době vegetačního klidu.**

Odkaz	Zápis z KD	
	Projektová dokumentace	viz zadávací projektová dokumentace
	Rozpočtové podklady	viz smluvní položkový rozpočet
	Ostatní	

Vliv ZL na termíny provádění **bez vlivu na termín provádění**

CENOVÁ ČÁST:

VCP	Přípočet	
MNP	Odpočet	-32 296,00
Celkem bez DPH:		-32 296,00

VYJÁDŘENÍ OBJEDNATELE:

Objednatel: **Město Otrokovice**
nám. 3. května, 1340, 765 02 Otrokovice

VYJÁDŘENÍ TECHNICKÉHO DOZORU INVESTORA :

TDI :

VYJÁDŘENÍ PROJEKTANTA:

Projektant **PROJEKČNÍ A STAVEBNÍ s.r.o.**
Zlámanec 82, 687 12 Bílovice

ÚDAJE O ZPRACOVATELI ZL:

Zpracovatel: **Ing. Zdeněk Čevela**
Datum: **07.06.2021**

Podpis:

ÚDAJE O SCHVÁLENÍ:

	Objednatel:	Zhotovitel:
	Město Otrokovice	SMO a.s.(realizační složka) Zlínská 172,
Schválil:	S předloženým rozsahem Změnového listu souhlasím:	S předloženým rozsahem Změnového listu souhlasím:
Datum, podpis:		

PŘÍLOHA: **1 Položkový rozpočet**

Položkový soupis prací a dodávek

-32 296,00

ZMĚNOVÝ LIST č. 9

Akce **Předprostor hřbitova Kvítkovice**

Název ZL **Úpravy vodoměrné šachty**

Důvod změny	Oprava šachty s využitím stávající železobetonové desky a zesílení stěny z vnější strany.		
POPIS ZMĚNOVÉHO LISTU:	Projekční řešení je dle požadavku investora nahrazeno úpravou šachty s využitím stávající železobetonové desky a zesílení stěny z vnější strany o 150 mm na výšku 500 mm + 200 mm dobetonování poklopu.		
Odkaz	Zápis z KD		
	Projektová dokumentace		viz zadávací projektová dokumentace
	Rozpočtové podklady		viz smluvní položkový rozpočet
	Ostatní		
Vliv ZL na termíny provádění	bez vlivu na termín provádění		

CENOVÁ ČÁST:

VCP	Přípočet	21 688,11
MNP	Odpočet	-29 076,92
Celkem bez DPH:		-7 388,81

VYJÁDŘENÍ OBJEDNATELE:

Objednatel: **Město Otrokovice**
nám. 3. května, 1340, 765 02 Otrokovice

VYJÁDŘENÍ TECHNICKÉHO DOZORU INVESTORA :

TDI :

VYJÁDŘENÍ PROJEKTANTA:

Projektant **PROJEKČNÍ A STAVEBNÍ s.r.o.**
Zlámanec 82, 687 12 Bílovice

ÚDAJE O ZPRACOVATELI ZL:

Zpracovatel: **Ing. Zdeněk Čevela**
Datum: **07.06.2021**

Podpis:

ÚDAJE O SCHVÁLENÍ:

	Objednatel:	Zhotovitel:
	Město Otrokovice	SMO a.s.(realizační složka) Zlínská 172,
Schválil:	S předloženým rozsahem Změnového listu souhlasím:	S předloženým rozsahem Změnového listu souhlasím:
Datum, podpis:		

PŘÍLOHA: 1 Položkový rozpočet

ZL9 Úpravy vodoměrné šachty

Odpočet

Položkový soupis prací a dodávek

S:	2020-081	Kvítkovice hřbitov				
O:	07	Úprava vodoměrné šachty				
P.č.	Číslo položky	Název položky	MJ	Množství	Cena / MJ	Celkem
Díl: 2		Základy a zvláštní zakládání				
1	279323411RT5	vodostavební třídy C 25/30, stupeň vlivu prostředí XF3, odolnost proti střídavému působení mrazu stěny : (1,5+0,9)*2*0,15*1,3 strop : (1,5*1,8-0,6*0,6)*0,2 vstupní šachta : (0,9+0,6)*2*0,15*0,6	m3	-1,67400	3 880,00	-6 495,12
				-0,93600		
				-0,46800		
				-0,27000		
2	279351101R00	Bednění základových zdí jednostranné, zřízení bednění svislé nebo šikmé (odkloněné), půdorysně přímé nebo zalomené základových zdí ve volných nebo zapažených jámách, rýhách, šachtách, včetně případných vzpěr, stěny : (0,9+1,2)*2*1,3 strop : 0,9*1,2+(1,5+1,8)*2*0,2 vstup : (0,9+0,6)*4*0,6	m2	-11,46000	850,00	-9 741,00
				-5,46000		
				-2,40000		
				-3,60000		
3	279351102R00	Bednění základových zdí jednostranné, odstranění bednění svislé nebo šikmé (odkloněné), půdorysně přímé nebo zalomené základových zdí ve volných nebo zapažených jámách, rýhách, šachtách, včetně případných vzpěr, Odkaz na mn. položky pořadí 4 : 11,46000	m2	-11,46000	250,00	-2 865,00
				11,46000		
4	279361821R00	Výztuž základových zdí z betonářské oceli 10 505(R) včetně distančních prvků 88,26*1,05/1000	t	-0,09267	35 000,00	-3 243,45
				-0,09267		
5	279361921RT4	Výztuž základových zdí ze svařovaných sítí průměr drátu 6 mm, velikost oka 100/100 mm včetně distančních prvků 75,13/1000	t	-0,07513	35 000,00	-2 629,55
				0,07513		
Díl: 96		Bourání konstrukcí				
6	960321271R00	Bourání konstrukcí vodních staveb konstrukce ze železobetonu s naložením vybouraných hmot a suti na dopravní prostředek nebo s odklizením na hromady do vzdálenosti 20 m strop : -1,5*1,8*0,3	m3	-0,81000	3 880,00	-3 142,80
				-0,81000		
Díl: 99		Staveništní přesun hmot				
7	998012021R00	Přesun hmot pro budovy s nosnou konstr. monolit. výšky do 6 m přesun hmot pro budovy občanské výstavby (JKSO 801), budovy pro bydlení (JKSO 803) budovy pro výrobu a služby (JKSO 812) s nosnou svislou konstrukcí monolitickou betonovou tyčovou nebo plošnou	t	-4,80000	200,00	-960,00
Celkem ODPOČET 07 Úprava vodoměrné šachty					-29 076,92	

ZL9 Úpravy vodoměrné šachty

Přípočet

Položkový soupis prací a dodávek

S:	2020-081	Kvítkovice hřbitov				
O:	07	Úprava vodoměrné šachty				
P.č.	Číslo položky	Název položky	MJ	Množství	Cena / MJ	Celkem
Díl: 2		Základy a zvláštní zakládání				
1	279323411RT5	vodostavební třídy C 25/30, stupeň vlivu prostředí XF3, odolnost proti střídavému působení mrazu stěny : (2,1+1,5)*2*0,3*0,5	m3	1,08000	3 880,00	4 190,40
				1,08000		
2	279351101R00	Bednění základových zdí jednostranné, zřízení bednění svislé nebo šikmé (odkloněné), půdorysně přímé nebo zalomené základových zdí ve volných nebo zapažených jámách, rýhách, šachtách, včetně případných vzpěr, stěny : (1,5+1,2)*2*0,5+(2,1+1,8)*2*0,7	m2	8,16000	850,00	6 936,00
				8,16000		
3	279351102R00	Bednění základových zdí jednostranné, odstranění	m2	8,16000	250,00	2 040,00

bednění svislé nebo šikmé (odkloněné), půdorysně přímé nebo zalomené základových zdí ve volných nebo zapažených jámách, rýhách, šachtách, včetně případných vzpěr,

4	279361821R00	Výztuž základových zdí z betonářské oceli 10 505(R) včetně distančních prvků 1,6*0,222*3*4*8*1,15/1000	t	0,03921	35 000,00	1 372,49
				0,03921		
5	279361921RT4	Výztuž základových zdí ze svařovaných sítí průměr drátu 6 mm, velikost oka 100/100 mm včetně distančních prvků (2,1+1,5)*2*0,7*4,44*1,15/1000+(1,5+1,2)*2*0,7*4,44*1,15/1000	t	0,04503	35 000,00	1 576,22
				0,04503		
6	NC	Zpětnám montáž železobetonové desky + úprava otvoru pro poklop	soubor	1,00000	4 951,00	4 951,00

Díl: 99 Staveništní přesun hmot

7	998012021R00	Přesun hmot pro budovy s nosnou konstr. monolit. výšky do 6 m přesun hmot pro budovy občanské výstavby (JKSO 801), budovy pro bydlení (JKSO 803) budovy pro výrobu a služby (JKSO 812) s nosnou svislou konstrukcí monolitickou betonovou tyčovou nebo plošnou	t	3,11000	200,00	622,00
---	--------------	---	---	---------	--------	--------

Celkem PŘÍPOČET 07 Úprava vodoměrné šachty

21 688,11

ZMĚNOVÝ LIST č. 10

Akce

Předprostor hřbitova Kvítkovice

Název ZL Změny u autobusové zastávky

Důvod změny	Kolize nově projektovaných konstrukcí autobusové zastávky se stávajícím propustkem.		
POPIS ZMĚNOVÉHO LISTU:	V důsledku kolize nově projektovaných konstrukcí autobusové zastávky se stávajícím propustkem (nová cementobetonová deska tl. 240 mm zasahuje do stávajícího propustku), bylo investorem zvoleno úsporné řešení s nahrazením cementobetonové desky asfaltbetonem. Nově budou silniční obruby autobusové zastávky lemovány dvojřádkem z žulových kostek. V tomto ZL jsou odečteny nerealizované poklopy, dlažby a naopak je přičtena sanace propustku v místě skryté šachty.		
Odkaz	Zápis z KD		
	Projektová dokumentace	viz zadávací projektová dokumentace	
	Rozpočtové podklady	viz smluvní položkový rozpočet	
	Ostatní		
Vliv ZL na termíny provádění	bez vlivu na termín provádění		

CENOVÁ ČÁST:

VCP	Přípočet	169 504,61
MNP	Odpočet	-240 185,73
Celkem bez DPH:		-70 681,12

VYJÁDŘENÍ OBJEDNATELE:

Objednatel: Město Otrokovice
nám. 3. května, 1340, 765 02 Otrokovice

VYJÁDŘENÍ TECHNICKÉHO DOZORU INVESTORA :

TDI :

VYJÁDŘENÍ PROJEKTANTA:

Projektant PROJEKČNÍ A STAVEBNÍ s.r.o.
Zlámánek 82, 687 12 Bílovice

ÚDAJE O ZPRACOVATELI ZL:

Zpracovatel: Ing. Zdeněk Čevela
Datum: 07.06.2021

Podpis:

ÚDAJE O SCHVÁLENÍ:

Objednatel:		Zhotovitel:	
Město Otrokovice		SMO a.s.(realizační složka) Zlínská 172,	
Schválil:	S předloženým rozsahem Změnového listu souhlasím:	S předloženým rozsahem Změnového listu souhlasím:	
Datum, podpis:		TDI	

PŘÍLOHA:

1 Položkový rozpočet

ZL10 Změny u autobusové zastávky

Odpočty

Položkový soupis prací a dodávek

S:	2020-081	Kvítkovice hřbitov
O:	01	Komunikace a chodníky

P.Č.	Číslo položky	Název položky	MJ	Množství	Cena / MJ	Celkem
Díl: 1		Zemní práce				
1	56811111R00	Výztužení podkladní vrstvy z geotextilie, sklon povrchu do 1:5, role šířky 3 m	m2	-92,00000	25,00	-2 300,00
2	67352024R	geotextilie PP, funkce separační, ochranná, výztužná, filtrační; plošná hmotnost 215 g/m2; tl. při 2 kPa 1,00 mm	m2	-110,40000	30,00	-3 312,00
		-92*1,2		-110,40000		
3	120901123RT3	Bourání konstrukcí v odkopávkách a prokopávkách z betonu, železového nebo předpjatého, těžkou technikou	m3	-3,15000	1 880,00	-5 922,00
		korytech vodotečí, melioračních kanálech s přemístěním suti na hromady na vzdálenost do 20 m nebo s naložením na dopravní prostředek,				
		-3,6+0,45		-3,15000		
Díl: 2		Základy a zvláštní zakládání				
4	272361921RT8	Výztuž základových kleneb ze svařovaných sítí průměr drátu 8 mm, velikost oka 100/100 mm	t	-0,42187	35 000,00	-14 765,52
		rovných nebo s náběhy nebo hřibových nebo upnutých do žeber. Včetně distančních prvků.				
		nerealizovaná výztuž :		-0,42187		
Díl: 5		Komunikace				
5	581240004R00	Kryt cementobetonový dvouvrstvý pozemních komunikací skupiny 1 a 2, tloušťky 240 mm	m2	-81,00000	1 250,00	-101 250,00
		položení dvouvrstvého cementobetonového krytu, zavibrování kluzných trnů a kotev, řezání a výplň příčných a podélných spár a ochranný parotěsný postřík.				
		-81,00000		-81,00000		
6	567132113R00	Podklad z kameniva zpevněného cementem SC C8/10, tloušťka po zhuštění 180 mm	m2	-89,10000	351,00	-31 274,10
		bez dilatačních spár, s rozprostřením a zhuštěním, ošetřením povrchu podkladu vodou				
		-81*1,1		-89,10000		
7	564861111RT4	Podklad ze štěrkdrti s rozprostřením a zhuštěním frakce 0-63 mm, tloušťka po zhuštění 200 mm	m2	-97,20000	195,00	-18 954,00
		81*1,2		-97,20000		
Díl: 8		Trubní vedení				
8	899331111R00	Výšková úprava uličního vstupu nebo vpustě do 20 cm zvýšením poklopu	kus	-5,00000	1 800,00	-9 000,00
		odbouráním dosavadního krytu, podkladu, nadezdívky nebo prstence s odklizením vybouraných hmot do 3 m, zarovnání plochy nadezdívky cementovou maltou, podbetonování nebo podezdění rámu, odstranění a znovuosazení rámu, poklopu, mříže, krycího hrnce nebo hydrantu, úpravy a doplnění krytu popř. podkladu vozovky v místě provedené výškové úpravy,				
9	899431111R00	Výšková úprava uličního vstupu nebo vpustě do 20 cm zvýšením krytu šoupěte	kus	-4,00000	800,00	-3 200,00
		odbouráním dosavadního krytu, podkladu, nadezdívky nebo prstence s odklizením vybouraných hmot do 3 m, zarovnání plochy nadezdívky cementovou maltou, podbetonování nebo podezdění rámu, odstranění a znovuosazení rámu, poklopu, mříže, krycího hrnce nebo hydrantu, úpravy a doplnění krytu popř. podkladu vozovky v místě provedené výškové úpravy,				
10	899231111R00	Výšková úprava uličního vstupu nebo vpustě do 20 cm zvýšením mříže	kus	-5,00000	1 800,00	-9 000,00
		odbouráním dosavadního krytu, podkladu, nadezdívky nebo prstence s odklizením vybouraných hmot do 3 m, zarovnání plochy nadezdívky cementovou maltou, podbetonování nebo podezdění rámu, odstranění a znovuosazení rámu, poklopu, mříže, krycího hrnce nebo hydrantu, úpravy a doplnění krytu popř. podkladu vozovky v místě provedené výškové úpravy,				
11	899104111R00	Osazení poklopů litinových a ocelových o hmotnost jednotlivě přes 150 kg	kus	-1,00000	959,00	-959,00
12	55340323R	poklop kanalizační litino-betonový; D výrobku 785 mm; únosnost D 400 kN; s odvětráním	kus	-1,00000	2 665,00	-2 665,00
13	894422111RT1	Osazení betonových dílců pro šachty podle DIN 4034 skruže přechodové, pro jakoukoliv hmotnost na kroužek,	kus	-1,00000	569,00	-569,00
14	59224176R	prstenec betonový; DN = 625,0 mm; h = 80,0 mm; s = 120,00 mm	kus	-3,03000	195,00	-590,85
15	59224130R	deska přechodová beton, DN = 625,0 mm; DN 2 = 1 000 mm; h = 200 mm; t = 90 mm; zatížení těžké	kus	-1,01000	2 666,00	-2 692,66
16	452112111R001	Osazení beton. prstenců pod poklop. výšky do 200 mm	kus	-7,00000	359,00	-2 513,00
Díl: 91		Doplňující práce na komunikaci				
17	919536111R00	Obetonování trubního propustku betonem vodostavebním třídy C25/30	m3	-7,72500	3 100,00	-23 947,50
		Obetonování stávajícího propustku -1*1,5*0,1*51,5		-7,72500		

Díl: 99	Staveništní přesun hmot				
18 998224111R00	Přesun hmot komunikací, kryt monolitický betonový jakékoliv délky objektu	t	-161,58000	45,00	-7 271,10
	vodorovně do 200 m				

Celkem odpočty	-240 185,73
----------------	-------------

ZL10 Změny u autobusové zastávky

Přípočty

Položkový soupis prací a dodávek

S:	2020-081	Kvítkovice hřbitov
O:	01	Komunikace a chodníky

P.č.	Číslo položky	Název položky	MJ	Množství	Cena / MJ	Celkem
Díl: 1 Zemní práce						
1	131201111R00	Hloubení nezapažených jam a zářezů do 100 m3, v hornině 3, hloubení strojně	m3	9,36000	360,00	3 369,60
		kromě zářezů se šikmými stěnami pro podzemní vedení, s urovnáním dna do předepsaného profilu a spádu, s případným nutným přemístěním ve výkopisti a dále buď s přemístěním výkopku na přilehlém terénu na vzdálenost do 3 m od okraje jámy nebo s naložením na dopravní prostředek,				
		Doplnění podkladního betonu - výkop 65*0,24*0,6		9,36000		
2	162701105R00	Vodorovné přemístění výkopku z horniny 1 až 4, na vzdálenost přes 9 000 do 10 000 m	m3	9,36000	120,00	1 123,20
		po suchu, bez naložení výkopku, avšak se složením bez rozhrnutí, zpáteční cesta vozidla.				
3	171201201R00	Uložení sypaniny na dočasnou skládku tak, že na 1 m2 plochy připadá přes 2 m3 výkopku nebo ornice	m3	9,36000	5,00	46,80
4	199000002R00	Poplatky za skládku horniny 1- 4, skupina 17 05 04 z Katalogu odpadů	m3	9,36000	145,00	1 357,20
Díl: 5 Komunikace						
5	577141112RT2	Beton asfalt. ACO 11+,nebo ACO 16+,do 3 m, tl.50 mm, modifikovaný asfalt pro autobusový záliv	m2	90,00000	456,00	41 040,00
		90,00000		90,00000		
6	573231111R00	Postřik živичný spojovací bez posypu kamenivem ze silniční emulze, v množství od 0,5 do 0,7 kg/m2 pro autobusový záliv	m2	270,00000	16,00	4 320,00
		3*90		270,00000		
7	565141211RT2	Podklad z kameniva obaleného asfaltem ACP 16+ až ACP 22+, v pruhu šířky přes 3 m, třídy 1, tloušťka po ztuhnutí 60 mm	m2	90,00000	330,00	29 700,00
		s rozprostřením a ztuhnutím				
		90,00000		90,00000		
8	577152223RT3	Beton asfalt. ACL 22 ložný, š. nad 3 m, tl. 60 mm, plochy 101-200 m2	m2	90,00000	330,00	29 700,00
		90,00000		90,00000		
9	916261111RT1	Osazení obruby z kostek drobných, s boční opěrou, včetně kostek drobných 10 cm, lože C 20/25	m	77,00000	238,00	18 326,00
		dvouřádek				
		(11,5+13+14)*2		77,00000		
Díl: 8 Kanalizace						
10	961100015RA0	Bourání základů z betonu prostého	m3	0,32300	5 535,00	1 787,81
		Vysekání stávajících konstrukcí skryté šachty 0.323		0,32300		
11	NC	Montáž kanalizační vložky včetně obetonování	Ks	1,00000	3 560,00	3 560,00
		1,00000		1,00000		
12	NC	Dodávka plastové korugované trubky DN500 v délce 1,5 m	ks	1,00000	4 250,00	4 250,00
Díl: 91 Doplnující práce na komunikaci						
13	919536111R00	Obetonování trubního propustku betonem vodostavebním třídy C25/30	m3	8,92800	3 100,00	27 676,80
		Doplnění betonu u stávajícího propustku 62*0,24*0,6		8,92800		
Díl: 99 Staveništní přesun hmot						
14	998224111R00	Přesun hmot komunikací, kryt monolitický betonový jakékoliv délky objektu	t	72,16000	45,00	3 247,20
		vodorovně do 200 m				

Celkem přípočty	169 504,61
-----------------	------------