

Technická zpráva

Předmět zakázky:

Projektová dokumentace v rozsahu pro výběr zhotovitele a realizaci stavby „Pokrytí areálu Zoo Brno Wi-Fi signálem“.

Obecný popis, zdůvodnění:

Jde o realizaci bezdrátových přístupových bodů, včetně příslušné infrastruktury a stavebních prací.

Cílem je efektivní zpřístupnění bezdrátové technologie návštěvníkům zoo pro zvýšení jejich všeobecné informovanosti, a také pro zaměstnance zoo a audiovizuální techniku, používanou ve vnitřních expozicích i na venkovních plochách.

Technický popis, zadání:

V projektu bude řešen systém přístupových bodů pro šíření bezdrátového signálu. Přístupové body budou rozmístěny tak, aby svým signálem pokryly veškeré vnitřní a venkovní návštěvnické prostory a trasy, včetně provozních prostor (viz mapka vyznačení oblastí požadovaného pokrytí wifi signálem, příloha č. 2).

Elektroinstalace a datová kabeláž k jednotlivým bodům bude řešena pomocí zemních prací z nejbližších budov a jejich stávajících nebo nově vybudovaných datových uzlů. Datové uzly v těchto objektech budou propojeny optickou páteří kabeláží ze serverovny a dovybaveny potřebnými IT pasivními a aktivními prvky a rozvody 230 V. Datové centrum bude rozšířeno o ukončovací hardware optické sítě a potřebné aktivní zařízení. Bezdrátový systém bude integrovaný do stávajícího IT systému zadavatele.

Součástí projektové dokumentace bude:

- Průvodní a technická zpráva, výkresová dokumentace
- Výkaz výměr - oceněný/neoceněný

Projektová dokumentace bude předána v počtu 3 paré a v elektronické verzi na CD/DVD.

Termín:

Dílo bude realizováno v termínech:

- zahájení prací do 2 dnů od vystavení objednávky/smlouvy

Do 90 dnů:

- předložení zpracovaných údajů zadavateli, projednání
- předložení rozsahu a finančního objemu realizace, včetně servisních podmínek
- předložení a projednání podkladů pro výběr zhotovitele stavby

Do 120 dnů:


- odevzdání dokončené dokumentace

VYZNAČENÍ OBLASTÍ POŽADOVANÉHO POKRYTÍ WIFI SIGNÁLEM (Areál Zoo Brno, Ú zoologické zahrady 46, 635 00 Brno)

MAPA ZOO BRNO

aktualizace 05 / 2014

1 : 1 000

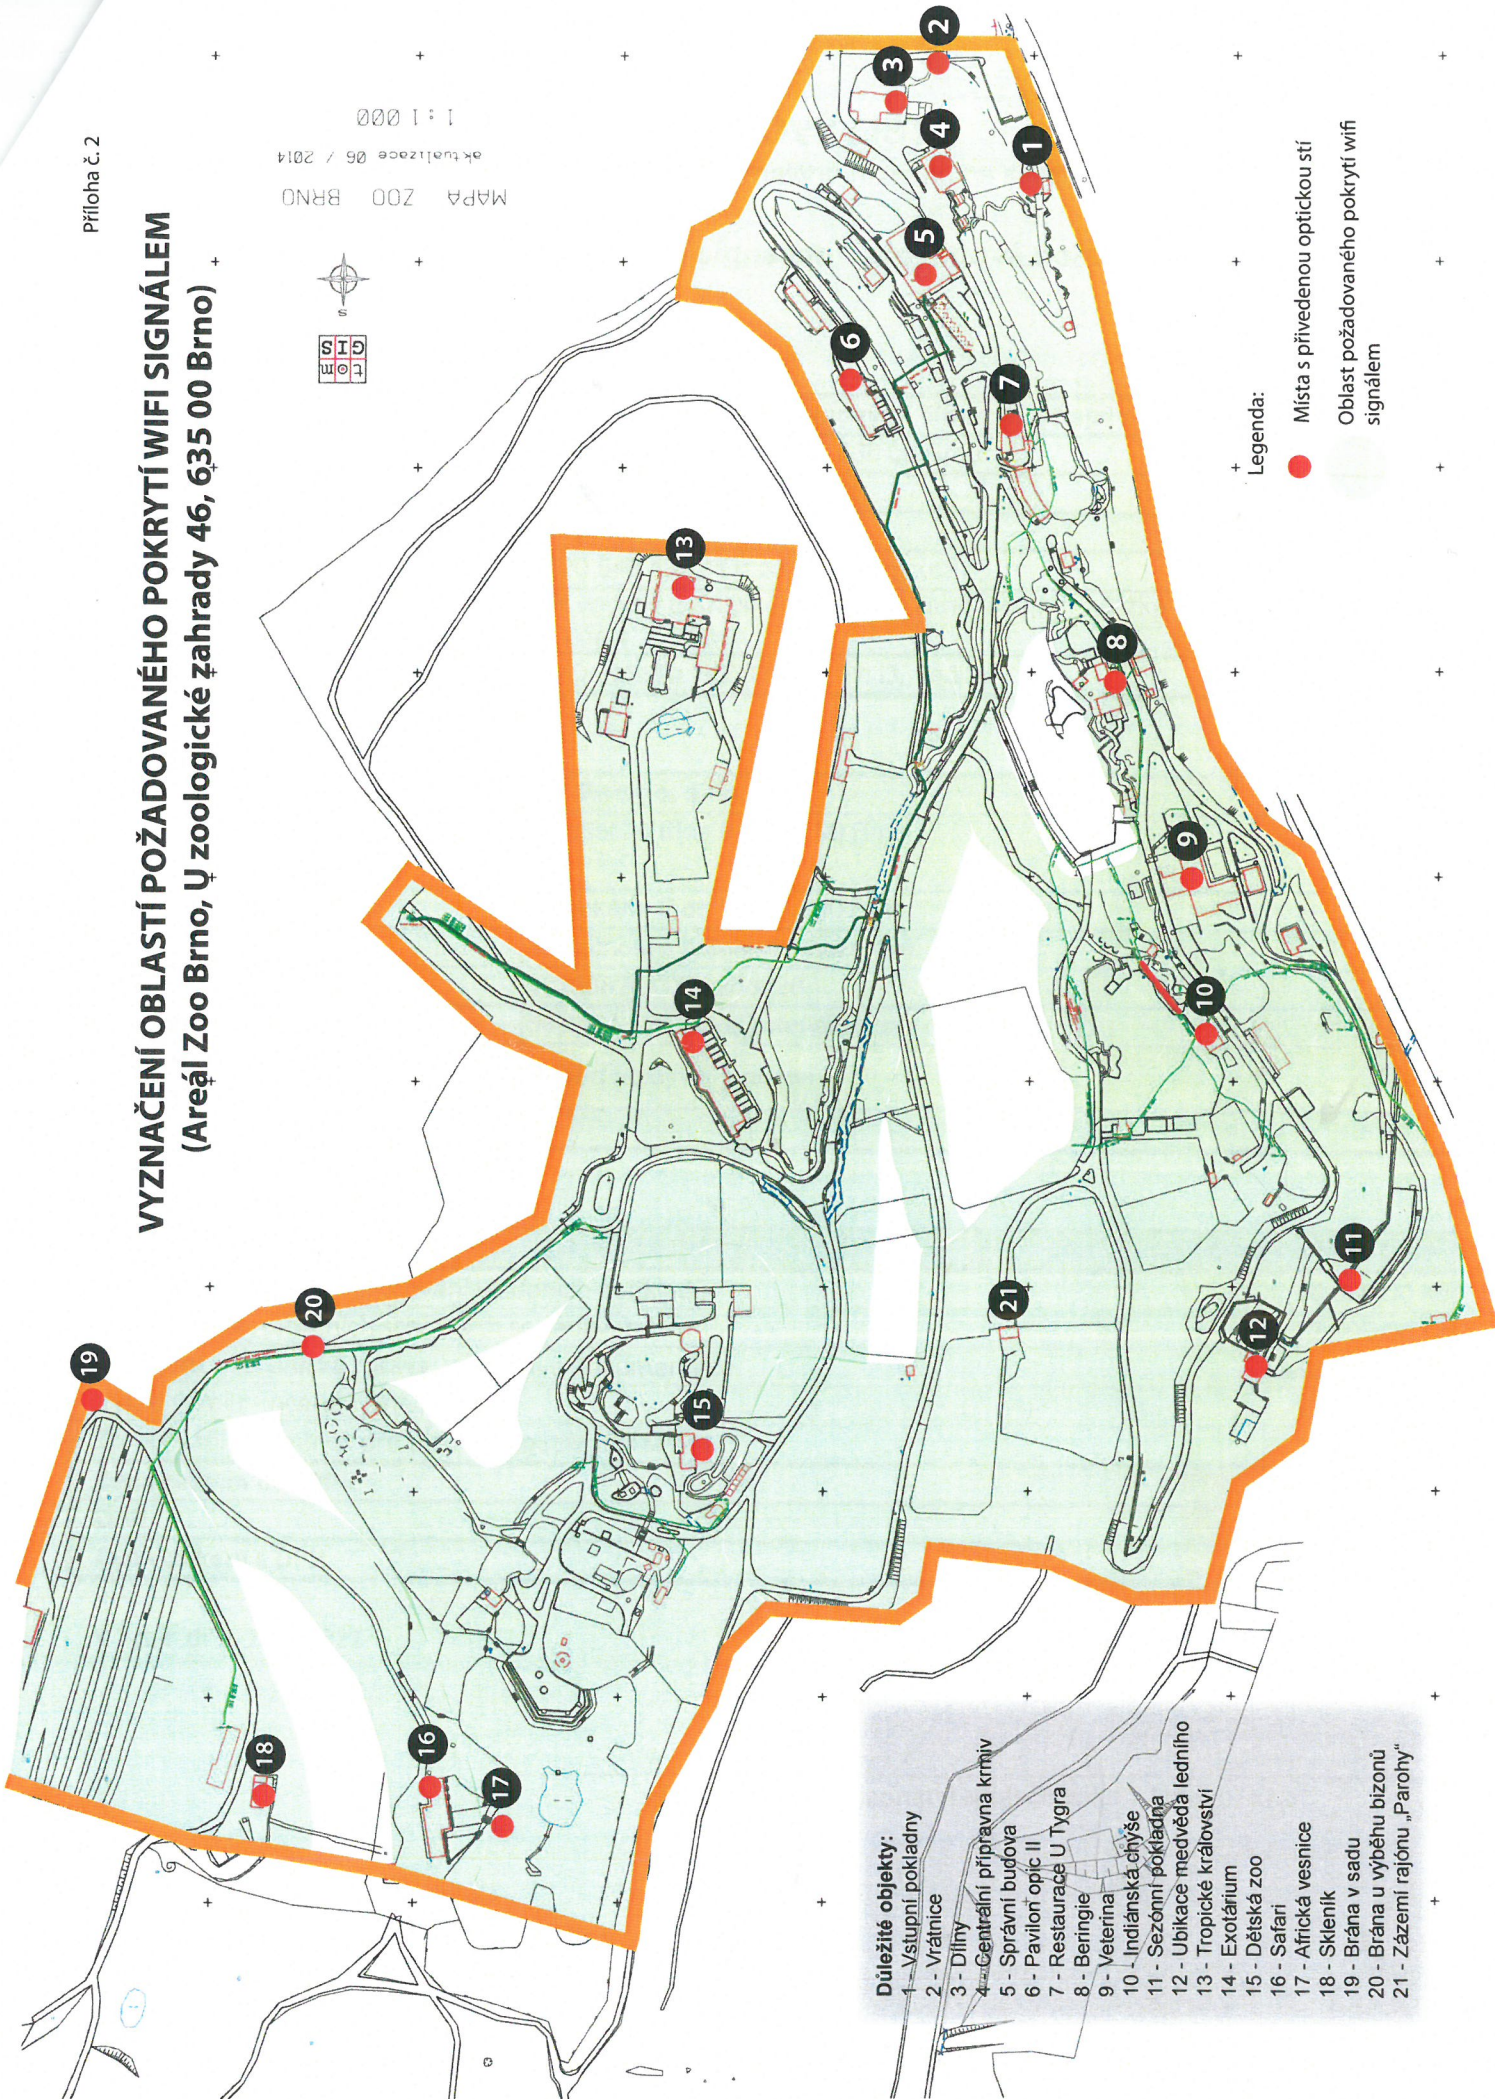

Důležité objekty:

- 1 - Vstupní pokladny
- 2 - Vrátnice
- 3 - Dílny
- 4 - Centrální přípravná krmiv
- 5 - Správní budova
- 6 - Pavilon optic II
- 7 - Restaurace U Tygra
- 8 - Beringie
- 9 - Veterina
- 10 - Indiánská chýše
- 11 - Sezónní pokladna
- 12 - Ubikace medvěda ledního
- 13 - Tropické království
- 14 - Exotarium
- 15 - Dětská zoo
- 16 - Safari
- 17 - Africká vesnice
- 18 - Skleník
- 19 - Brána v sadu
- 20 - Brána u výběhu bizonů
- 21 - Zázemí rajónu „Parohy“

Legenda:

- Místa s přivedenou optickou stří
- Oblast požadovaného pokrytí wifi signálem

NABÍDKOVÝ LIST

pro veřejnou zakázku malého rozsahu na služby

Název VZ: **Pokrytí areálu Zoo Brno Wi-Fi signálem - projektová dokumentace**

Číslo VZ: 2102008

Zadavatel

Název	Zoo Brno a stanice zájmových činností, příspěvková organizace
Sídlo	U Zoologické zahrady 46, 635 00 Brno
Právní forma	příspěvková organizace
IČO; DIČ	00101451; CZ00101451
Telefon, e-mail	+420 546 432 311; zoo@zoobrna.cz
Zápis v obchodním nebo v jiném rejstříku	OR vedený u Krajského soudu v Brně, oddíl Pr, vložka č. 11 ze dne 4. 4. 2001
Osoba zmocněná k jednání	MVDr. Martin HOVORKA, Ph.D., ředitel


Účastník

Obchodní firma nebo název	ICT Energo, s.r.o.
Sídlo / Bydliště/ Místo podnikání (celá adresa včetně PSČ)	Palackého třída 91, 612 00 Brno
Korespondenční adresa	Palackého třída 91, 612 00 Brno
Právní forma	společnost s ručením omezeným
IČO; DIČ	29268826/CZ29268826
Telefon, e-mail	511 111 535, info@ictenergo.cz
Zápis v obchodním nebo v jiném rejstříku	Robert Volejník, jednatel
Osoba zmocněná k jednání	

Nabídková cena

Položky	Cena v Kč bez DPH
Projednání rozsahu, zpracování vstupních podkladů	20 000,00 Kč
Účast na koordinačních schůzkách se zadavatelem	12 000,00 Kč
Průvodní a technická zpráva, výkresová dokumentace	130 000,00 Kč
Výkaz výměr - oceněný/neoceněný	12 700,00 Kč
Zpracování podmínek pro záruční a pozáruční servis	15 000,00 Kč
Cena celkem bez DPH	189 700,00 Kč
DPH	39 837,00 Kč
Cena celkem s DPH	229 537,00 Kč

V Brně dne 1. 6. 2021

 

ICT ENERGO

 ICT Energo, s.r.o.
 Palackého tř. 91, 612 00 Brno
 511 111 535, DIČ: CZ29268826

Robert Volejník, jednatel společnosti ICT Energo, s.r.o.