


PŘÍLOHA A

ÚDRŽBA ZELENĚ
- ÚDRŽBA, UDRŽOVACÍ
PROŘEZ, CHEMICKÉ
OŠETŘENÍ, ZALÉVÁNÍ, ATD.
- ROZSAH CCA 300m²

- LEGENDA:**
-  ZELENĚ
 -  RODODRENDON
 -  TIS

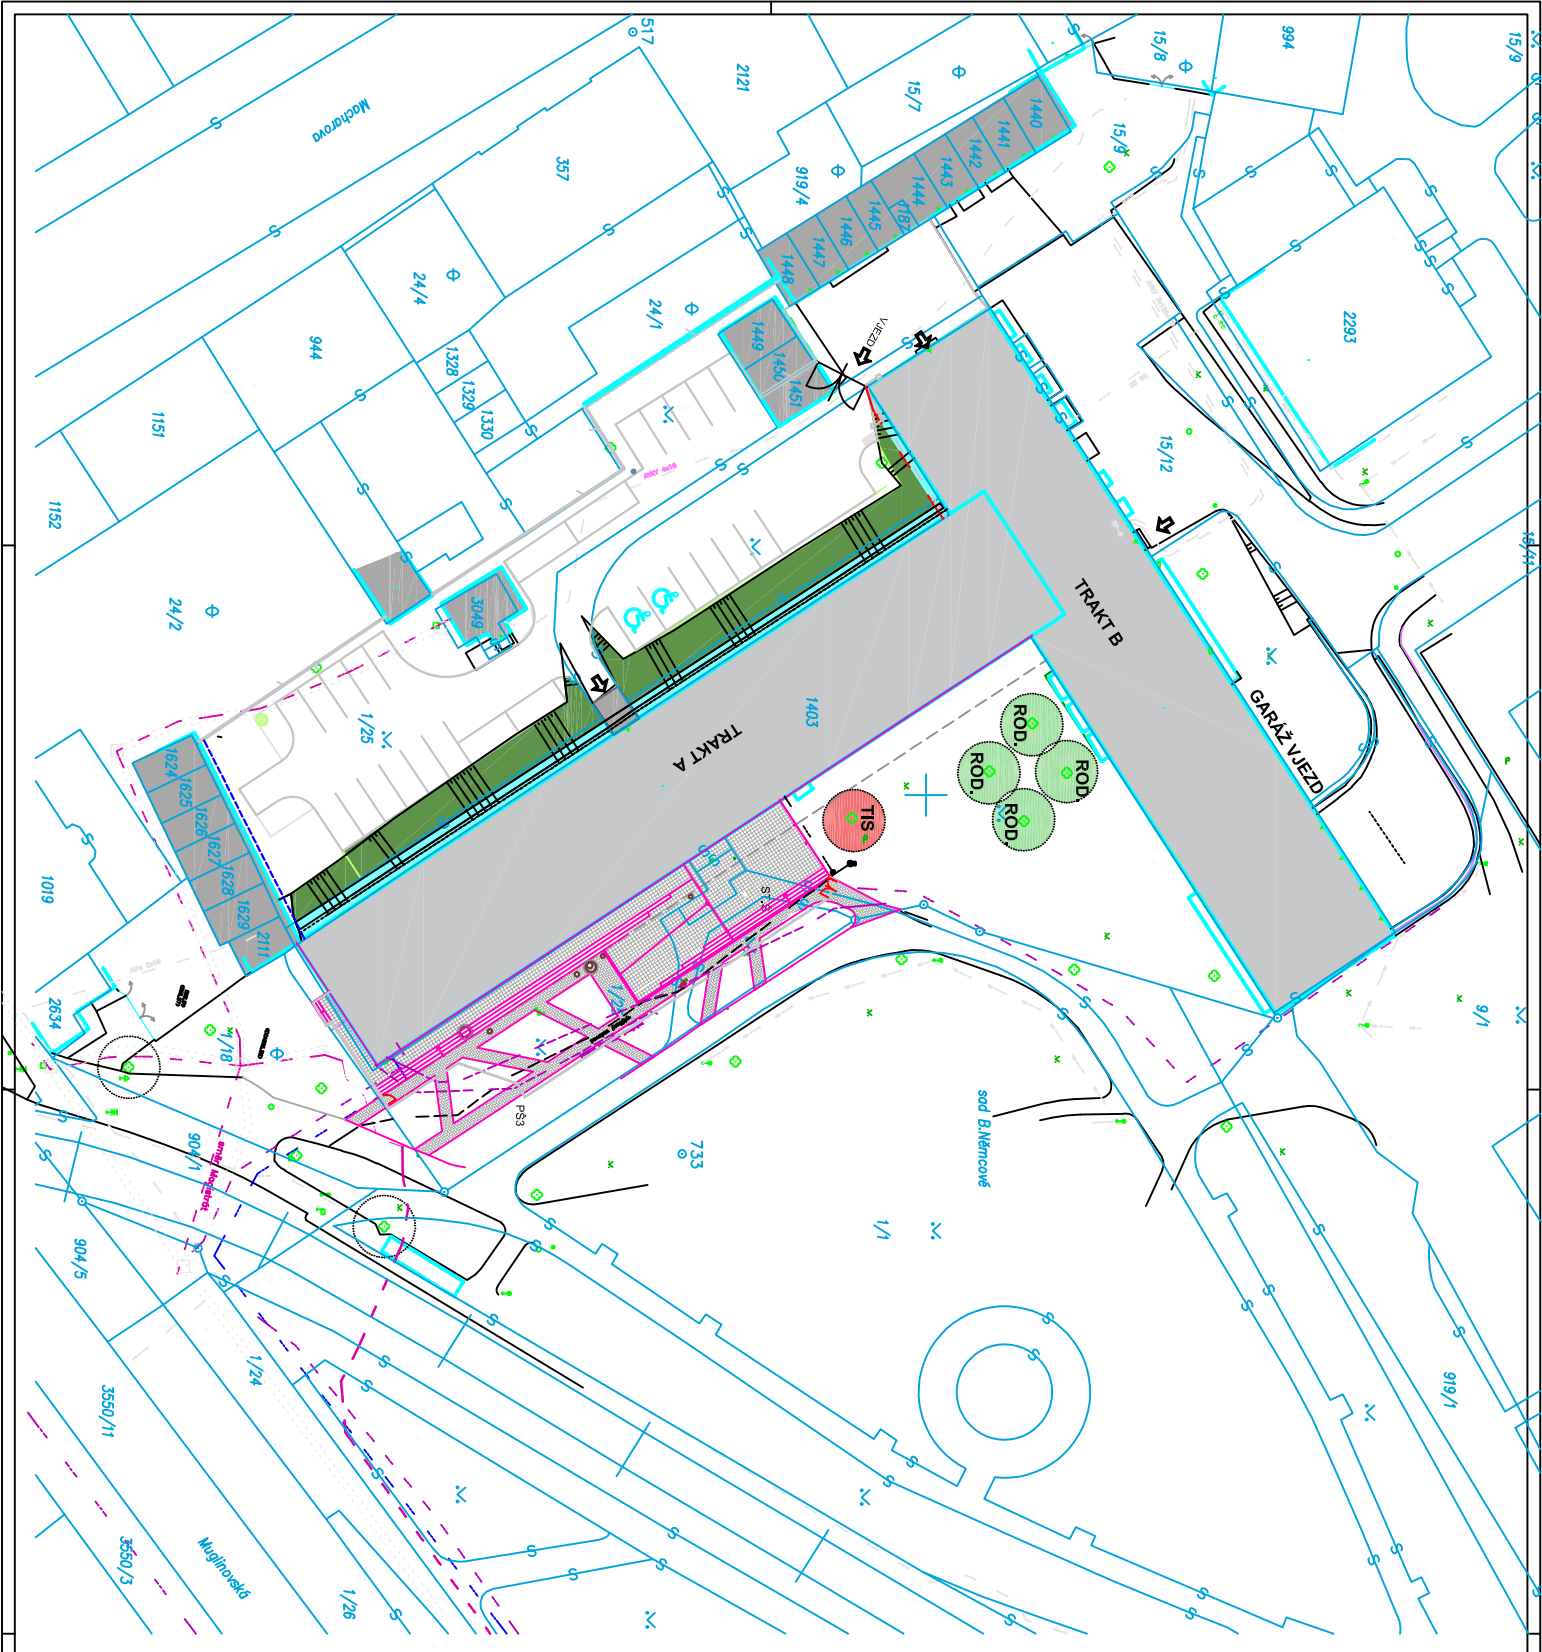

Ověřovací doložka změny datového formátu dokumentu podle § 69a zákona č. 499/2004 Sb.

Doložka číslo: 1887783

Původní datový formát: application/pdf

UUID původní komponenty: 546c495a-967e-4d78-ba5e-998d4682efad

Jméno a příjmení osoby, která změnu formátu dokumentu provedla:

System ERMS (zpracovatel dokumentu Hana KONÍČKOVÁ)

Subjekt, který změnu formátu provedl: Správa železnic, státní organizace

Datum vyhotovení ověřovací doložky: 02.08.2021 08:06:09



3ec95456-9bd4-4e00-996f-941eb659deaa