


# PŘÍLOHA C

- ZIMNÍ ÚDRŽBA
- ZAJIŠTĚNÍ SÍJZDNOSTI A
- SCHŮDNOSTI PŘÍSTUPOVÝCH
- CEST A PARKOVIŠTĚ.
- ROZSAH CCA 1490m<sup>2</sup>

LEGENDA:  
■ ÚDRŽBA PLOCHY

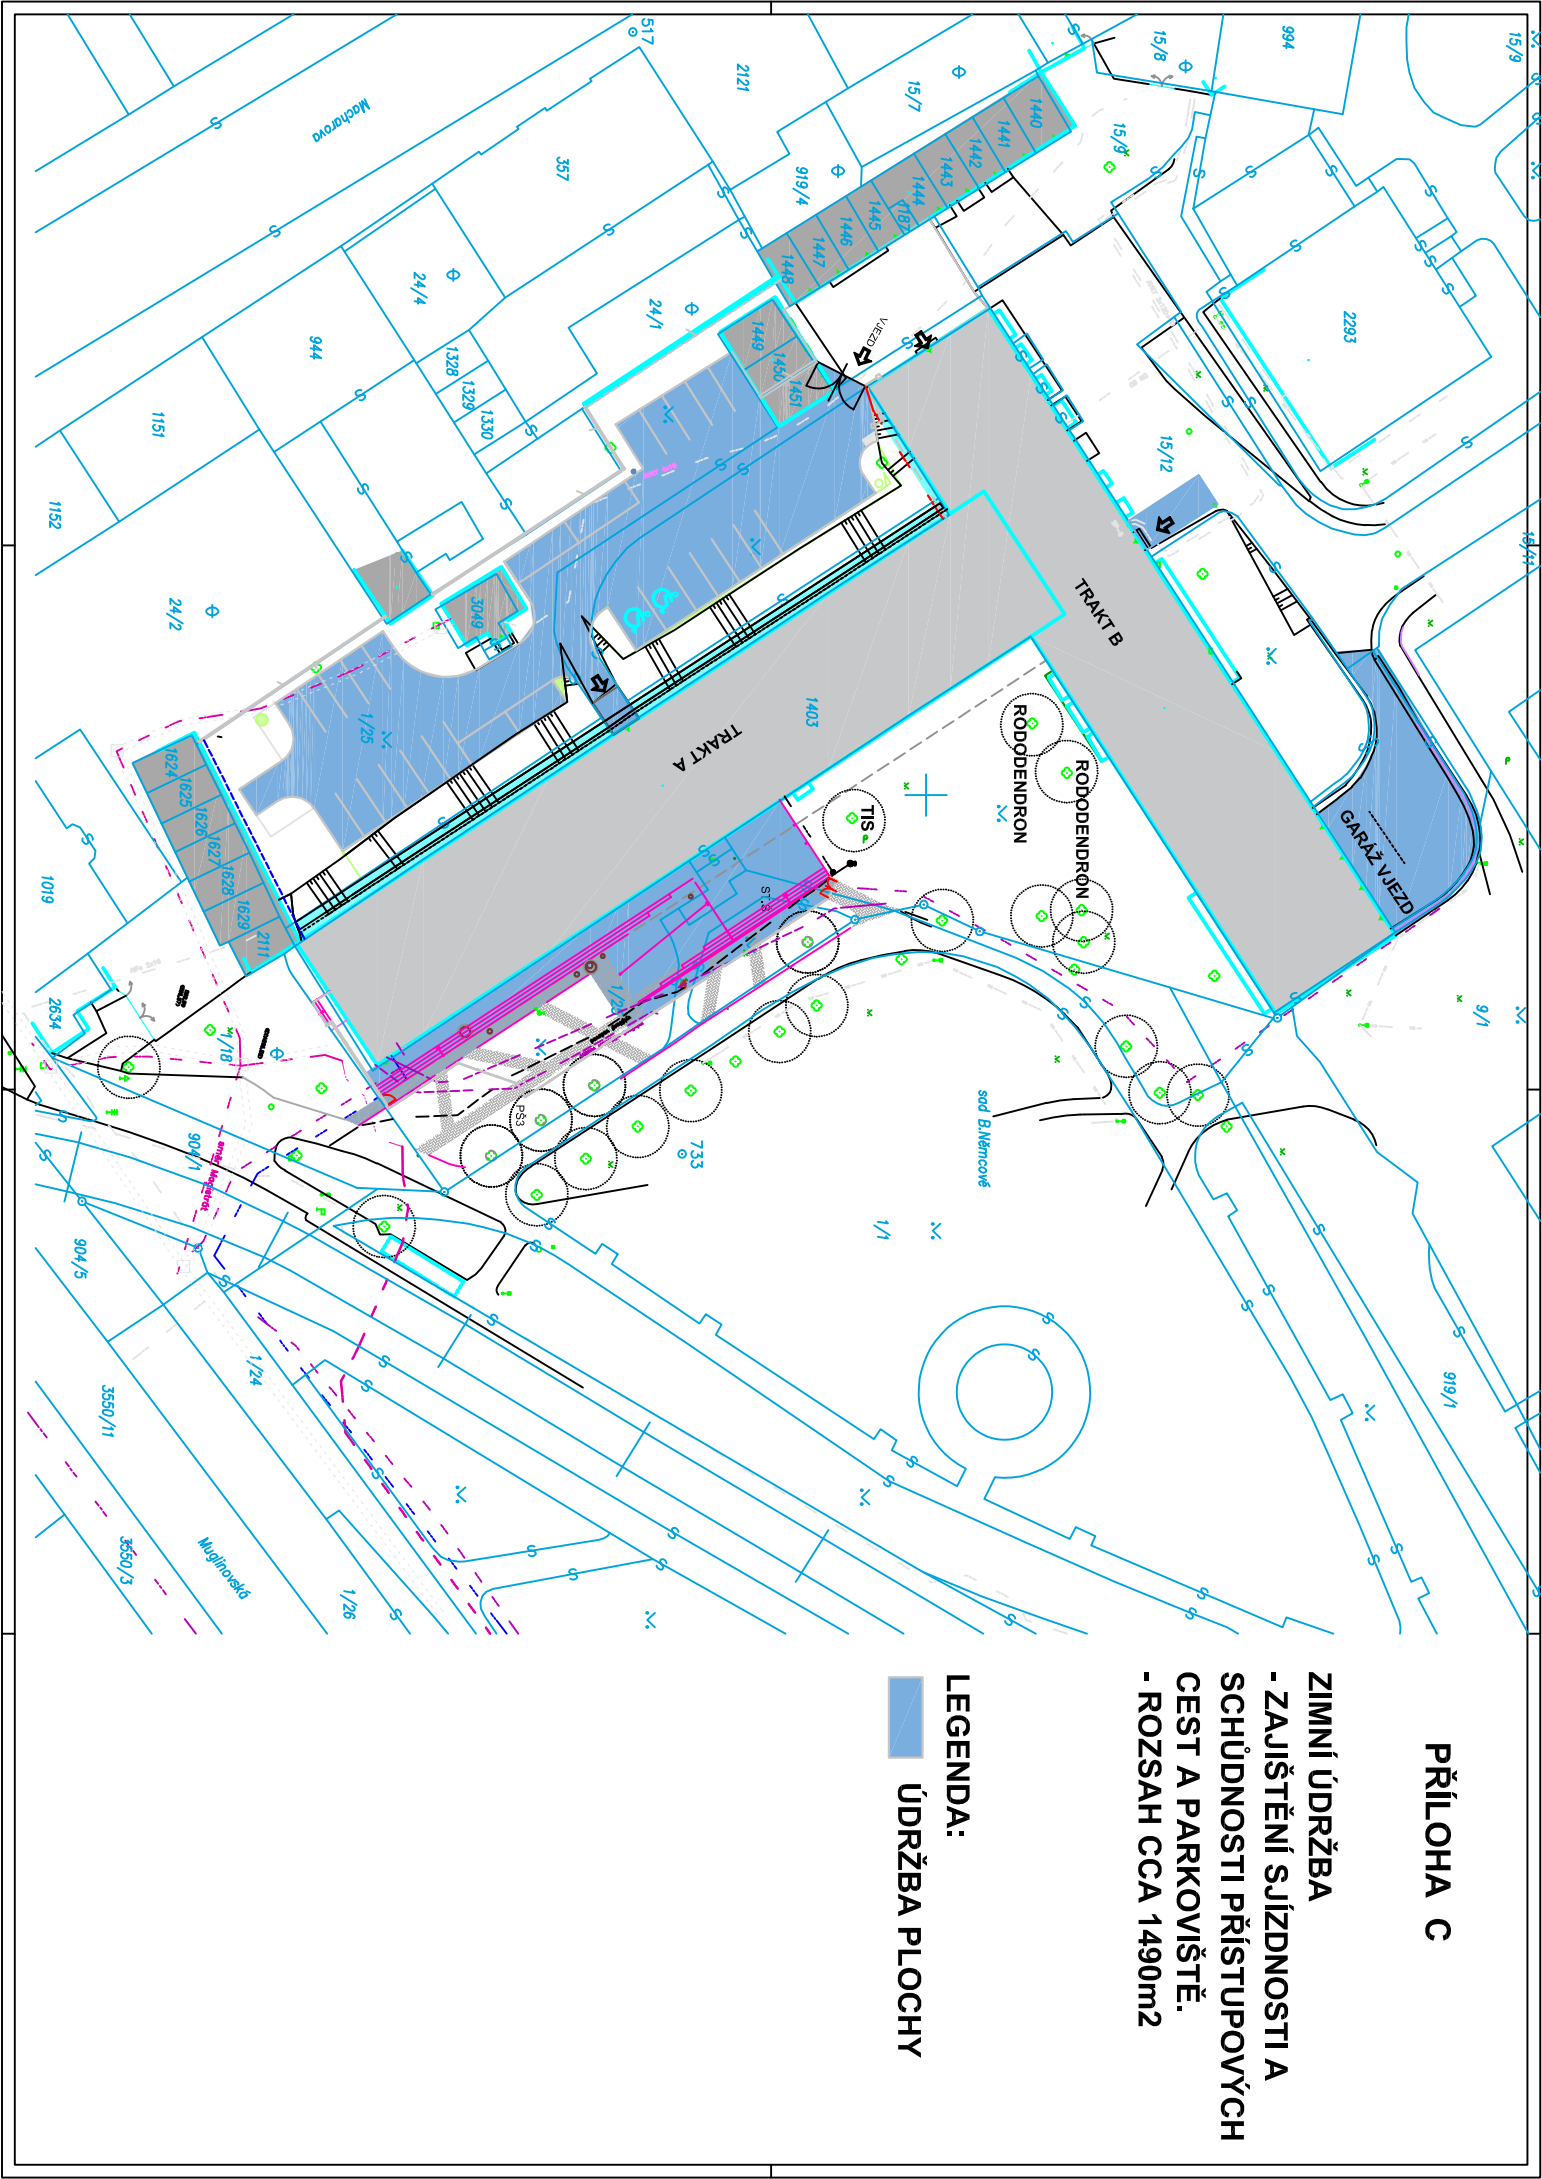

**Ověřovací doložka změny datového formátu dokumentu podle § 69a zákona č. 499/2004 Sb.**

**Doložka číslo:** 1887781

**Původní datový formát:** application/pdf

**UUID původní komponenty:** 5da69585-4016-4ecc-a8c3-a0f6e2fe556b

**Jméno a příjmení osoby, která změnu formátu dokumentu provedla:**

System ERMS (zpracovatel dokumentu Hana KONÍČKOVÁ)

**Subjekt, který změnu formátu provedl:** Správa železnic, státní organizace

**Datum vyhotovení ověřovací doložky:** 02.08.2021 08:06:04



2de5df44-436c-4d5e-9702-6fa944eac2f5