

805/1P / 3301 / 21

Smlouva o budoucí smlouvě o zřízení služebnosti

č. budoucího povinného: 23/20/2021

č. budoucího oprávněného: 1175/2021/PANO, MO 027 311

uzavřena v souladu s ustanovením § 1257 a násl. zákona č. 89/2012 Sb. občanský zákoník ve znění pozdějších předpisů,
mezi

Statutární město Most, zapsáno do registru ekonomických subjektů
zastoupeno: Mgr. Janem Paparegou, primátorem města
IČO: 00266094
DIČ: CZ00266094
Sídlo: Most, Radniční 1/2, PSČ 434 01
Bankovní spojení: Česká spořitelna, a.s., č.ú. 19 - 1041368359/0800
Identifikátor DS: pffbvy

(dále jen „Budoucí povinný“ nebo „vlastník pozemku“) na straně jedné

a

Severočeská vodárenská společnost a.s.

zapsaná v obchodním rejstříku vedeném Krajským soudem v Ústí nad Labem oddíl B, vložka 466

Zastoupena: [redacted]
IČO: 49099469
DIČ: CZ49099469
Sídlo: Teplice, Přitkovská 1689, PSČ 415 50
Bankovní spojení: Komerční banka Teplice, č.ú.: 711620257/0100
Identifikátor DS: 7egf9my

(dále jen jako „Budoucí oprávněný“) na straně druhé

a

Mgr. Oldřich Vojtř Ph.D.

nar.: [redacted] 1961

a

Mgr. Jitka Vojtřová

nar.: [redacted] 1964

oba bytem: Most, [redacted] PSČ 434 01

(dále jen jako „Investoři“) na straně třetí

uzavírají na základě vzájemného konsenzu tuto smlouvu o budoucí smlouvě o zřízení služebnosti
v tomto znění:

I.

1. Budoucí povinný je výhradním vlastníkem pozemku parc. č. 4496/14 v k.ú. Most II, zapsaného na LV č. 1 pro obec Most v katastru nemovitostí Katastrálního úřadu pro Ústecký kraj, Katastrálního pracoviště Most (dále též „služebný pozemek“), jehož část bude zatížena zřízením služebnosti inženýrské sítě (dále též „vedení“). Tato smlouva o budoucí smlouvě o zřízení služebnosti inženýrské sítě (dále též „služebnost“) je smluvními stranami uzavírána za účelem vydání povolení stavebního úřadu, na jehož základě bude na části služebného pozemku zřízena přeložka kanalizačního řadu, a to včetně ochranného pásma kanalizačního řadu v souladu s ust. § 23 odst. 1 až 3 zákona č. 274/2001 Sb., o vodovodech a kanalizacích pro veřejnou potřebu a o změně některých zákonů (zákon o vodovodech a kanalizacích), v platném znění (dále též „inženýrská síť“) pro stavbu „**Most, ppč. 4496/14 – kanalizace – přeložka**“ č. stavby **MO 027 311**, v ul. Jižní v Mostě (dále též „plánovaná stavba“), provozovat ji a udržovat (dále též „služebnost“). Tato inženýrská síť bude ve vlastnictví budoucí oprávněné osoby. Nedílnou součástí této smlouvy je kopie katastrální mapy s vyznačením služebnosti.

8.1

2. Investoři se zavazují, že pozemky, na kterých budou provádět výkopové a jiné stavební práce, neprodleně po dokončení prací uvedou na své náklady do řádného stavu, který bude minimálně stejný, jako před zahájením prací, provedou na nich potřebné rekultivační práce, včetně biologické rekultivace a poté je předají správci veřejných prostranství, tj. společnosti Technické služby města Mostu a.s. Pro případ prodlení s plněním těchto povinností se ujednává právo vlastníka pozemku uvést pozemek do původního stavu na náklady investorů.

3. Smlouva o zřízení služebnosti bude mít tento obsah:

I.

1. Povinný je výhradním vlastníkem pozemku parc. č. 4496/14 v k.ú. Most II, zapsaného na LV č. 1 pro obec Most v katastru nemovitostí Katastrálního úřadu pro Ústecký kraj, Katastrálního pracoviště Most (dále též „služebný pozemek“).

II.

1. Podle ustanovení § 1257 a násl. zákona č. 89/2012 Sb., občanský zákoník, uzavírají smluvní strany tuto smlouvu, kterou se zřizuje ve prospěch oprávněného k tíži části služebného pozemku služebnost inženýrské sítě. Právo investorů vlastním nákladem a vhodným a bezpečným způsobem zřídit na části služebného pozemku přeložku kanalizačního řadu, a to včetně ochranného pásma kanalizačního řadu v souladu s ust. § 23 odst. 1 až 3 zákona č. 274/2001 Sb., o vodovodech a kanalizacích pro veřejnou potřebu a o změně některých zákonů (zákon o vodovodech a kanalizacích), v platném znění (dále též „inženýrská síť“) pro stavbu „**Most, ppč. 4496/14 – kanalizace - přeložka**“ č. stavby **MO 027 311**, v ul. Jižní v Mostě (dále též „stavba“), provozovat ji a udržovat (dále též „služebnost“). Tato inženýrská síť bude ve vlastnictví budoucí oprávněné osoby.

2. Přesný rozsah služebnosti je vymezen geometrickým plánem pro vymezení rozsahu věcného břemene k části pozemku č. vyhotoveným společností ověřeným úředně oprávněným zeměměřičským inženýrem: dne pod č. a potvrzeným Katastrálním úřadem pro Ústecký kraj, Katastrálním pracovištěm Most dne pod č.

III.

1. Oprávněný přijímá oprávnění ze služebnosti a vlastník pozemku přijímá povinnost toto oprávnění ze služebnosti strpět.

IV.

1. Oprávněný a investoři jsou povinni se zdržet takového jednání, které by nepřiměřeně omezovalo vlastnické právo povinného nebo jeho právních nástupců. S výjimkou doby nezbytné nesmí na služebné části pozemku ničeho skladovat a parkovat zde silničními vozidly nebo stavebními stroji.

2. Investoři se zavazují, že pozemky, na kterých budou provádět výkopové a jiné stavební práce, neprodleně po dokončení prací uvedou na své náklady do řádného stavu, který bude minimálně stejný, jako před zahájením prací, provedou na nich potřebné rekultivační práce, včetně biologické rekultivace a poté je předají správci veřejných prostranství, tj. společnosti Technické služby města Mostu a.s. Pro případ prodlení s plněním těchto povinností se ujednává právo vlastníka pozemku uvést pozemek do původního stavu na náklady investorů.

3. Investoři jsou povinni nahradit povinnému škodu vzniklou v souvislosti se zřízením služebnosti.

4. Smluvní strany prohlašují, že jsou seznámeny s geometrickým plánem uvedeným v bodu 2. čl. II. této smlouvy, který je její nedílnou součástí.

V.

1. Služebnost se zřizuje za jednorázovou úplatu ve výši 680,- Kč/m²; nebo pokud by součin výměr zaměřeného vedení na pozemku v m² a uvedené částky nedosáhl částky 1.000,- Kč, tak se služebnost zřizuje za jednorázovou úplatu ve výši 1.000,- Kč. Celková předpokládaná délka stavby je 35,5 m.

2. Jednorázová úplata bude investory zaplacená vlastníku pozemku bezhotovostně na základě jim vystavené faktury. Sjednává se lhůta splatnosti této faktury 15 dnů od jejího doručení investorům.

3. V případě prodlení s úhradou jednorázové úplaty zaplatí investoři za každý i započatý den prodlení smluvní pokutu ve výši 0,03 % z dlužné částky, a to i když prodlení nezaviní. Vznikem povinnosti zaplatit pokutu není dotčeno právo vlastníka pozemků domáhat se náhrady škody, a to ani v rozsahu převyšujícím smluvní pokutu. Odstoupením od této smlouvy nezaniká právo na smluvní pokutu ve výši ke dni odstoupení vzniklé.

89

4. Smluvní pokuta je splatná na základě výzvy doručené investorům do termínu uvedeného ve výzvě.

5. Ke všem finančním plněním dle této smlouvy jsou investoři povinni společně a nerozdílně.

VI.

1. Služebnost se zřizuje na dobu neurčitou a zavazuje i případné právní nástupce povinného.

VII.

1. Tato smlouva se ujednává bez jakýchkoliv vedlejších ujednání. Její změny a doplňky vyžadují písemnou formu, případně vklad do katastru nemovitostí.

VIII.

1. Uzavřená smlouva o zřízení služebnosti je podkladem návrhu na zahájení řízení o povolení vkladu služebnosti do katastru nemovitostí. Smluvní strany se dohodly, že k podání návrhu na vklad dle této smlouvy zmocňují a pověřují povinného. Poplatek spojený s tímto řízením se zavazují zaplatit investoři.

IX.

1. Smluvní strany výslovně souhlasí s tím, aby tato smlouva byla vedena v evidenci smluv vedené statutárním městem Most, která bude přístupná dle zákona č. 106/1999 Sb., o svobodném přístupu k informacím, ve znění pozdějších předpisů a která obsahuje údaje o smluvních stranách, předmětu smlouvy, číselné označení této smlouvy a datum jejího uzavření. Údaji o smluvních stranách se u fyzických osob rozumí zejména údaj o jménu, příjmení, datu narození a místě trvalého pobytu.

2. Smluvní strany prohlašují, že skutečnosti uvedené v této smlouvě nepovažují za obchodní tajemství a udělují svolení k jejich zpřístupnění ve smyslu zák. 106/1999 Sb., a zveřejnění bez stanovení jakýchkoliv dalších podmínek.

3. Sjednává se, že smluvní strany považují povinnost doručit písemnost do vlastních rukou za splněnou i v případě, že adresát zásilku, odeslanou na jeho v této smlouvě uvedenou či naposledy písemně oznámenou adresu pro doručování, odmítne převzít, její doručení zmaří nebo si ji v odběrní lhůtě nevyzvedne, a to desátým dnem ode dne vypravení písemnosti.

4. V případě, že některé ustanovení této smlouvy je nebo se stane neúčinné, zůstávají ostatní ustanovení účinná. Smluvní strany se zavazují nahradit neúčinné ustanovení ustanovením jiným, účinným, které svým obsahem a smyslem odpovídá nejlépe obsahu a smyslu ustanovení původního, neúčinného. Smluvní strany sjednávají, že veškeré spory z této smlouvy budou řešit primárně dohodou.

5. Smluvní strany sjednávají, že se tato smlouva řídí právním řádem ČR, zejména zákonem č. 89/2012 Sb., občanský zákoník, v platném znění.

6. Při nakládání s osobními údaji se smluvní strany řídí Nařízením Evropského parlamentu a Rady (EU) 2016/679 ze dne 27. dubna 2016 o ochraně fyzických osob v souvislosti se zpracováním osobních údajů a o volném pohybu těchto údajů a o zrušení směrnice 95/46/ES (obecné nařízení o ochraně osobních údajů) a zákonem č. 110/2019 Sb., o zpracování osobních údajů, ve znění pozdějších předpisů.

7. S touto smlouvou vyslovila souhlas Rada města Mostu dne 27. 5. 2021 usnesením č. RmM/2775/45/2021, které tvoří přílohu č. 1 této smlouvy.

8. Smluvní strany prohlašují, že uzavření této smlouvy se uskutečňuje dle jejich pravé a svobodné vůle a při jejím uzavírání nikdo nezneužil tísně, nezkušenosti, rozumnové slabosti, rozrušení nebo lehkomyšlnosti druhé strany, aby dal sobě nebo jinému slibit či poskytnout plnění, jehož majetková hodnota je k vzájemnému plnění v hrubém nepoměru. Na důkaz toho připojují své podpisy.

II.

1. Pokud investoři nezahájí plánovanou stavbu (vydání minimálně nepravomocného stavebního povolení, nebo uzavření veřejnoprávní smlouvy, která nahradí stavební povolení, nebo doručení ohlášení stavebnímu úřadu) do 36 měsíců ode dne uzavření této smlouvy, je budoucí povinný oprávněn od této smlouvy odstoupit.

2. Neprodleně po dokončení plánované stavby, kterým se rozumí vydání kolaudačního souhlasu nebo jiný vznik práva započít s užíváním stavby, nejpozději však do 6 měsíců po dokončení plánované stavby, jsou investoři povinni požádat budoucího povinného o uzavření smlouvy o zřízení služebnosti. Součástí této výzvy musí být geometrický plán pro vymezení rozsahu služebnosti na pozemcích, který bude zpracován na náklady investorů. V bodu 2. čl. II. smlouvy o zřízení služebnosti budou uvedeny osoby, které geometrický plán vyhotovily a ověřily, číslo geometrického plánu, den jeho vyhotovení, den jeho schválení úředně oprávněným zeměměřičským inženýrem a jeho jméno a příjmení, a den jeho schválení Katastrálním úřadem pro Ústecký kraj, Katastrálním pracovištěm Most a v bodu 1. čl. V. smlouvy o zřízení služebnosti bude uvedena jako jednorázová úplata částka vzniklá součinem zaměřeného vedení na pozemku v m² a uvedené částky. Pokud by součin výměr zaměřeného vedení na pozemku v m² a uvedené částky, nedosáhl částky 1.000,- Kč, služebnost se zřizuje za jednorázovou úplatu ve výši 1.000,- Kč. Smlouva o zřízení služebnosti musí být uzavřena nejpozději do 8 měsíců po dokončení plánované stavby.

3. Pro případ prodlení investorů s plněním povinnosti požádat budoucího povinného o uzavření smlouvy o zřízení služebnosti neprodleně po dokončení plánované stavby, kterým se rozumí vydání kolaudačního souhlasu nebo jiný vznik práva započít s užíváním stavby, nejpozději však do 6 měsíců po dokončení plánované stavby, se ujednává právo budoucího povinného požadovat smluvní pokutu ve výši 5.000,- Kč.

4. Pro případ porušení povinnosti investorů splnit další náležitosti potřebné k uzavření smlouvy o zřízení služebnosti, zejména předložit vyhotovený geometrický plán pro vymezení rozsahu služebnosti, se ujednává právo budoucího povinného požadovat smluvní pokutu ve výši 5.000,- Kč za každé porušení povinnosti.

5. Pro případ porušení povinnosti investorů uzavřít smlouvu o zřízení služebnosti do 8 měsíců po dokončení plánované stavby, se ujednává právo budoucího povinného požadovat smluvní pokutu ve výši 5.000,- Kč.

6. U všech smluvních pokut sjednaných v této smlouvě platí, že zaplacením smluvní pokuty není dotčeno právo domáhat se úplné náhrady škody způsobené porušením povinností, na kterou se vztahuje smluvní pokuty, včetně náhrady škody přesahující smluvní pokutu. Zaplacením smluvní pokuty není dotčena povinnost smluvní pokutou zajištěnou povinnost nebo odstranit závadný stav. Smluvní pokutu lze požadovat bez ohledu na zavinění. Jednotlivé smluvní pokuty obtojí vedle sebe, lze je ukládat i opětovně. Odstoupení od smlouvy se nedotýká nároku na zaplacení smluvní pokuty ve výši vzniklé do nabytí účinnosti odstoupení.

7. Pro případ prodlení investorů s plněním peněžitého závazku se ujednává právo budoucího povinného požadovat smluvní pokutu ve výši 0,03 % z dlužné částky za každý započatý den prodlení.

8. Smluvní pokuty jsou splatné na základě výzvy doručené investorům do termínu uvedeného ve výzvě.

9. Ke všem finančním plněním dle této smlouvy jsou investoři povinni společně a nerozdílně.

III.

1. Smluvní strany výslovně souhlasí s tím, aby tato smlouva byla vedena v evidenci smluv vedené statutárním městem Most, která bude přístupná dle zákona č. 106/1999 Sb., o svobodném přístupu k informacím, ve znění pozdějších předpisů, a která obsahuje údaje o smluvních stranách, předmětu smlouvy, číselné označení této smlouvy a datum jejího uzavření. Údaji o smluvních stranách se u fyzických osob rozumí zejména údaj o jménu, příjmení, datu narození a místě trvalého pobytu.

2. Smluvní strany prohlašují, že skutečnosti uvedené v této smlouvě nepovažují za obchodní tajemství a udělují svolení k jejich zpřístupnění ve smyslu zák. 106/1999 Sb., a zveřejnění bez stanovení jakýchkoliv dalších podmínek.

3. Sjedná se, že smluvní strany považují povinnost doručit písemnost do vlastních rukou za splněnou i v případě, že adresát zásilku, odeslanou na jeho v této smlouvě uvedenou či naposledy písemně oznámenou adresu pro doručování, odmítne převzít, její doručení zmaří nebo si ji v odběrní lhůtě nevyzvedne, a to desátým dnem ode dne vypravení písemnosti.

4. V případě, že některé ustanovení této smlouvy je nebo se stane neúčinné, zůstávají ostatní ustanovení účinná. Smluvní strany se zavazují nahradit neúčinné ustanovení ustanovením jiným, účinným, které svým obsahem a smyslem odpovídá nejlépe obsahu a smyslu ustanovení původního, neúčinného. Smluvní strany sjednávají, že veškeré spory z této smlouvy budou řešit primárně dohodou.

5. Smluvní strany sjednávají, že se tato smlouva řídí právním řádem ČR, zejména zákonem č. 89/2012 Sb., občanský zákoník, v platném znění.

6. Při nakládání s osobními údaji se smluvní strany řídí Nařízením Evropského parlamentu a Rady (EU) 2016/679 ze dne 27. dubna 2016 o ochraně fyzických osob v souvislosti se zpracováním osobních údajů a o volném pohybu těchto údajů a o zrušení směrnice 95/46/ES (obecné nařízení o ochraně osobních údajů) a zákonem č. 110/2019 Sb., o zpracování osobních údajů, ve znění pozdějších předpisů.

7. Tato smlouva podléhá uveřejnění v registru smluv dle zákona č. 340/2015 Sb., o zvláštních podmínkách účinnosti některých smluv, uveřejňování těchto smluv a o registru smluv (zákon o registru smluv). Smluvní strany se dohodly, že smlouvu v souladu s tímto zákonem uveřejní budoucí povinný, a to nejpozději do 30 kalendářních dnů od podpisu smlouvy. V případě nesplnění tohoto ujednání může uveřejnit smlouvu v registru budoucí oprávněný.

8. Po uveřejnění v registru smluv obdrží budoucí oprávněný do datové schránky potvrzení od správce registru smluv. Potvrzení obsahuje metadata, je ve formátu.pdf, označeno uznávanou elektronickou značkou a opatřeno kvalifikovaným časovým razítkem. Smluvní strany se dohodly, že budoucí oprávněný nebude, kromě potvrzení o uveřejnění smlouvy v registru smluv, nijak dále o této skutečnosti informován.

9. S touto smlouvou vyslovila souhlas Rada města Mostu dne 27. 5. 2021 usnesením č. RmM/2775/45/2021, které tvoří přílohu č. 1 této smlouvy.

10. Smluvní strany prohlašují, že uzavření této smlouvy se uskutečňuje dle jejich pravé a svobodné vůle a při jejím uzavírání nikdo nezneužil tísně, nezkušenosti, rozumové slabosti, rozrušení nebo lehkomyšlnosti druhé strany, aby dal sobě nebo jinému slíbit či poskytnout plnění, jehož majetková hodnota je k vzájemnému plnění v hrubém nepochybně. Na důkaz toho připojují své podpisy.

11. Tato smlouva byla vyhotovena ve čtyřech stejnopisech, z nichž jeden stejnopis obdrží budoucí oprávněný, jeden obdrží budoucí povinný a jeden každý z investorů.

12. Tato smlouva nabývá platnosti dnem podpisu smluvních stran a účinnosti dnem jejího uveřejnění v registru smluv.


V Mostě, dne: - 2 -08- 2021

V Teplicích, dne: 22 -07- 2021


budoucí povinný:

budoucí oprávněný:

za společnost Severočeská vodárenská společnost a.s.

 


Mgr. Jan Paparega
primátor statutárního města Mostu

 


V Mostě, dne: 28. 6. 2021

investoři:

 


Mgr. Oldřich Vojtř Ph.D.

 

Mgr. Jitka Vojtřová

20

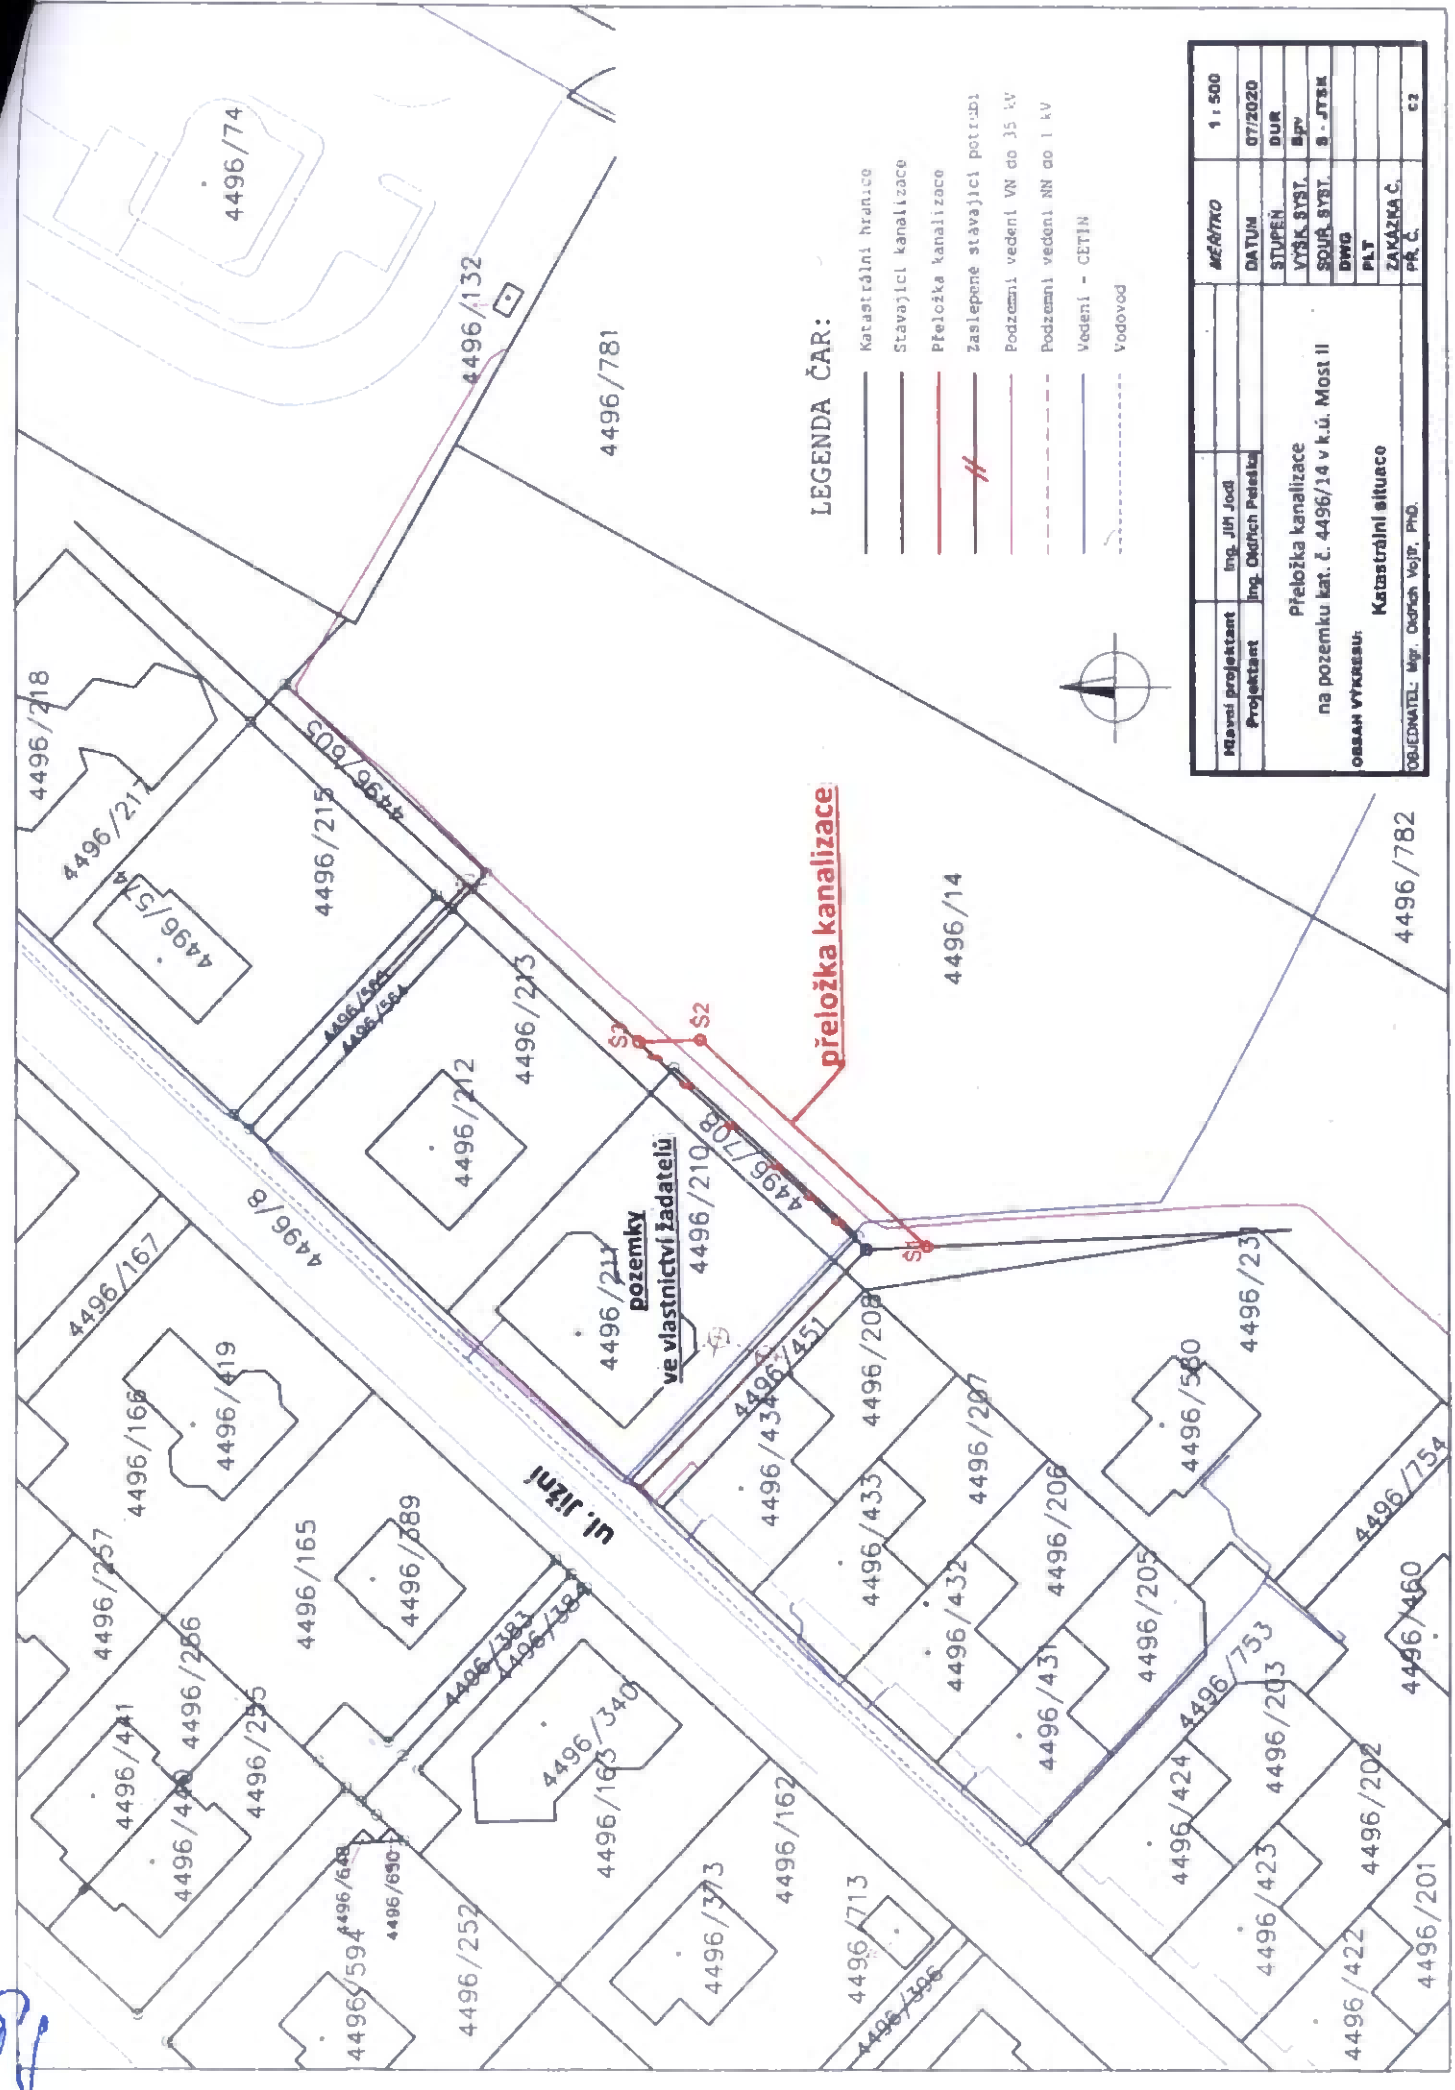

LEGENDA ČAR:

- Katastrální hranice
- Stavající kanalizace
- Přeložka kanalizace
- Záslepené stávající potrubí
- Podzemní vedení VN do 35 kV
- Podzemní vedení NN do 1 kV
- Vedení - CETIN
- Vodovod



Místní projektant	Ing. Jiří Jodl	MĚŘITKO	1:500
Projektant	Ing. Ondřej Petrálek	DATUM	07/2020
Přeložka kanalizace na pozemku kat. č. 4496/14 v k.ú. Most II		STUPĚŇ	DUR
		VÝŠK. SYST.	BP
		SOUP. SYST.	S - JTSK
		DWG	
OBŠAR VÝKRESU:		PLT	
Katastrální situace		ZAKÁZKA Č.	
POSLÉDNÍ TEL.: Mgr. Ondřej Voříš, PhD.		PR. Č.	C3

Výpis z usnesení

45. schůze Rady města Mostu ve funkčním období 2018–2022, která se konala dne 27. 5. 2021
v zasedací místnosti č. 101 budovy Magistrátu města Mostu

Usnesení č. RmM/2775/45/2021

Rada města


schvaluje

ve prospěch společnosti Severočeská vodárenská společnost a.s., IČO: 49099469, zřízení služebnosti inženýrské sítě na části služebného pozemku ppč. 4496/14 v k. ú. Most II, pro stavbu „Most, ppč. 4496/14 – kanalizace - přeložka“, v ul. Jižní v Mostě, právo investorů vlastním nákladem a vhodným a bezpečným způsobem zřídit na části služebného pozemku přeložku kanalizačního řadu a s ní související objekty a právo oprávněného provozovat je, udržovat a provádět jejich úpravy za účelem modernizace nebo zlepšení výkonnosti; rozsah služebnosti bude určen geometrickým plánem. Smlouva o budoucí smlouvě o zřízení služebnosti bude obsahovat ujednání o dalších právech a povinnostech stanovených interním dokumentem Rady města Mostu „Pravidla statutárního města Mostu pro zřizování služebností a věcných břemen“.

Úhrada za zřízení služebnosti ve výši 680 Kč/m² (výše úhrady za zřízení služebnosti však musí vždy činit v jedné smlouvě minimálně 1.000 Kč), bude uhrazena investory stavby:

Mgr. Oldřichem Vojtěm Ph.D., nar. 13. 8. 1961, bytem Průběžná 3142, Most, a Mgr. Jitkou Vojířovou, nar. 26. 5. 1964, bytem Průběžná 3142, Most.

Investoři se zavazují, že pozemky, na kterých budou provádět výkopové a jiné stavební práce, budou po dokončení prací uvedeny do řádného technického stavu, který bude minimálně stejný, jako před zahájením prací a poté budou předány správci veřejných prostranství, tj. společnosti Technické služby města Mostu a.s.

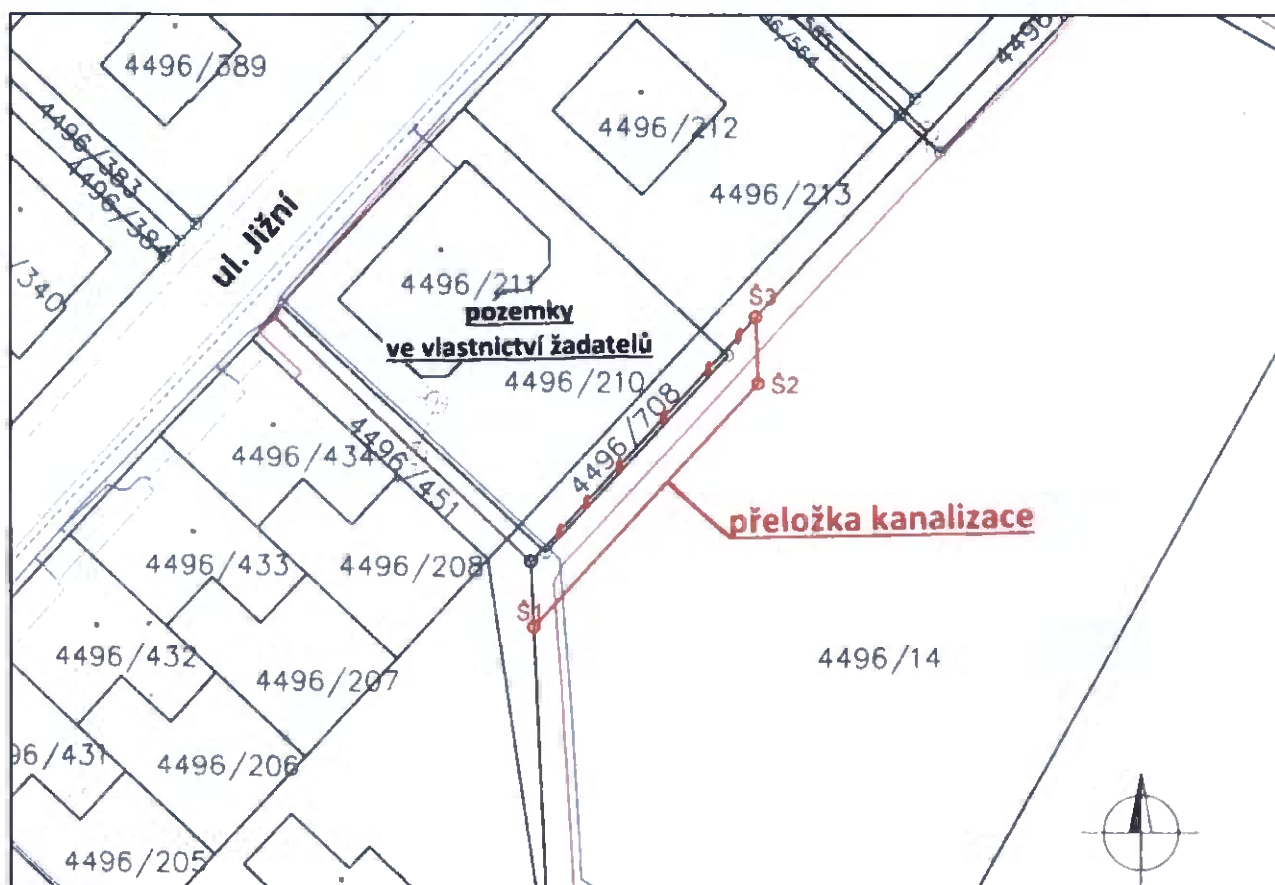

87

KRYCÍ LIST SMLOUVY Č. 23/20/2021

	Datum	Jméno, příjmení / příp. organizace	Funkce, ORJ	Podpis
Zpracoval/a/i/y:		KINDL & PARTNEŘI advokátní kancelář s.r.o.	AK	
Vedoucí odboru:	11. 6. 2021	Ing. František Svoboda	VOMM	
Správce rozpočtu:	11. 06. 2021	Ing. Jana Mladá	VOP	
☐ dotace EU apod. ☒ podmíněná pohledávka ☐ podmíněný závazek 72.420,- Kč (vč. DPH) ☐ podpora de minimis ☐ veřejná podpora – bloková výjimka ☐ výjimka – vertikální spolupráce				
Za OF posoudil/a:	9. 6. 2021	Ing. Bc. Karel Šmrha	Referent OF	
AK – právně posoudil/a:	8. 6. 2021	Mgr. Petr Janák KINDL & PARTNEŘI advokátní kancelář s.r.o.	AK	
	Uveřejnění v registru smluv: ☐ NE ☒ ANO			
	Anonymizovat smlouvu: ☐ NE ☒ ANO			
Za VM:	14. 6. 2021	Ing. Marek Hrvol	Náměstek primátora	
Schváleno v:	☐ PPM / ☒ RmM / ☐ ZmM – dne 27. 5. 2021			
Datum uveřejnění smlouvy:		Poznámka:	Usnesením č. RmM/2775/45/2021	
ID smlouvy z registru smluv:				

KRYCÍ LIST SMLOUVY Č. 23/20/2021

	Datum	Jméno, příjmení / příp. organizace	Funkce, ORJ	Podpis
Zpracoval/a/i/y:		KINDL & PARTNEŘI advokátní kancelář s.r.o.	AK	
Vedoucí odboru:	11. 6. 2021	Ing. František Svoboda	VOMM	
Správce rozpočtu:	11. 06. 2021	Ing. Jana Mladá	VOP	
☐ dotace EU apod. ☒ podmíněná pohledávka ☐ podmíněný závazek 72.420,- Kč (vč. DPH) ☐ podpora de minimis ☐ veřejná podpora – bloková výjimka ☐ výjimka – vertikální spolupráce				
Za OF posoudil/a:	9. 6. 2021	Ing. Bc. Karel Šmrha	Referent OF	
AK – právně posoudil/a:	8. 6. 2021	Mgr. Petr Janák KINDL & PARTNEŘI advokátní kancelář s.r.o.	AK	
	Uveřejnění v registru smluv: ☐ NE ☒ ANO			
	Anonymizovat smlouvu: ☐ NE ☒ ANO			
Za VM:	14. 6. 2021	Ing. Marek Hrvol	Náměstek primátora	
Schváleno v:	☐ PPM / ☒ RmM / ☐ ZmM – dne 27. 5. 2021			
Datum uveřejnění smlouvy:		Poznámka:	Usnesením č. RmM/2775/45/2021	
ID smlouvy z registru smluv:				