

VÝKAZ DOSAVADNÍHO A NOVÉHO STAVU ÚDAJŮ KATASTRU NEMOVITOSTÍ												
Dosavadní stav			Nový stav									
Označení pozemku parc. číslem	Výměra parcely		Označení pozemku parc. číslem	Výměra parcely		Druh pozemku způsob využití	Typ stavby způsob využití	Způsob určení výměry	Porovnání se stavem evidence právních vztahů			
	ha	m ²		ha	m ²				Díl přechází z pozemku označeného v katastru nemovitostí	Číslo listu vlastnictví	Výměra dílu	Označení dílu
439/12	30	31	439/12	26	14	ostat.pl. ostat.komunikace		2	439/12	1	2	86
			439/15	2	86	ostat.pl. ostat.komunikace		2	439/12			
			439/16	1	31	ostat.pl. ostat.komunikace		2	439/12			
1371/113	2	95	1371/113	2	80	ostat.pl. jiná plocha		2	1371/113	4123		15
			1371/211		15	ostat.pl. jiná plocha		2				
			1371/193	4	14	ostat.pl. jiná plocha		2				
			1371/212		35	ostat.pl. jiná plocha		2	1371/193	4123		35
	37	75		37	75							


Seznam souřadnic (S-JTSK)
Číslo bodu Souřadnice pro zápis do KN

Y	X	Kód kv.	Poznámka
k.ú. Strakonice (755915)			
202-19	794123.83	1127777.26	3 značka barvou
202-20	794204.19	1127812.31	3 kolík
202-21	794219.14	1127817.86	3 značka barvou
1096-1	794145.29	1127857.33	3 kolík
1096-3	794117.67	1127774.62	3 mezník betonový
1096-5	794211.53	1127835.47	3 železná trubka
2252-1	794214.06	1127841.41	3 kolík
2252-5	794192.74	1127848.05	3 kolík
3580-1	794199.27	1127869.65	3 kolík
3580-2	794215.60	1127844.36	3 kolík
1	794213.00	1127848.39	3 znak z plastu
2	794211.53	1127842.20	3 znak z plastu
3	794210.05	1127835.96	3 znak z plastu
4	794202.60	1127817.33	3 roh obrubníku
5	794204.63	1127812.47	3 znak z plastu
6	794181.79	1127802.54	3 znak z plastu
7	794179.73	1127807.44	3 roh obrubníku
8	794169.28	1127797.08	3 roh obrubníku
9	794167.35	1127801.53	3 roh obrubníku
10	794117.87	1127774.70	3 roh plotu
11	794115.75	1127779.56	3 roh obrubníku
k.ú. Dražejov u Strakonice (755940)			
404-120	794171.47	1127798.04	3 kolík
404-123	794178.16	1127800.96	3 kolík
877-8	794138.67	1127783.73	3 značka barvou

GEOMETRICKÝ PLÁN pro rozdělení pozemků		Geometrický plán ověřil úředně oprávněný zeměměřický inženýr:		Stejnopis ověřil úředně oprávněný zeměměřický inženýr:	
Vyhotovitel: Geoteka s.r.o. Bavorova 318, 386 01 Strakonice tel.: 383 323 999, 724 176 299 geoteka@geoteka.cz		Jméno, příjmení: Ing. Karel Vlasák		Jméno, příjmení: Ing. Karel Vlasák	
Číslo plánu: 4031-36/2021		Číslo položky seznamu úředně oprávněných zeměměřických inženýrů: 502/1995		Číslo položky seznamu úředně oprávněných zeměměřických inženýrů: 502/1995	
Okres: Strakonice		Dne: 27.4.2021		Dne: 4.5.2021	
Obec: Strakonice		Číslo: 36/2021		Číslo: 038/21	
Kat. území: Strakonice		Nálezitostmi a přesností odpovídá právním předpisům.		Tento stejnopis odpovídá geometrickému plánu v elektronické podobě uloženému v dokumentaci katastrálního úřadu.	
Mapový list: DKM		Katastrální úřad souhlasí s očištváním parcel.		Ověření stejnopisu geometrického plánu v listinné podobě.	
Dosavadním vlastníkům pozemků byla poskytnuta možnost seznámit se v terénu s průběhem navrhovaných nových hranic, které byly označeny předepsaným způsobem.		KÚ pro Jihočeský kraj KP Strakonice Ing. Miroslava Řehořová PGP-486/2021-307 2021.04.30 15:43:21 CEST			

VÝKAZ DOSAVADNÍHO A NOVÉHO STAVU ÚDAJŮ KATASTRU NEMOVITOSTÍ

Dosavadní stav				Nový stav										
Označení pozemku parc. číslem	Výměra parcely		Druh pozemku Způsob využití	Označení pozemku parc. číslem	Výměra parcely		Druh pozemku Způsob využití	Typ stavby Způsob využití	Zpús. určení výměr	Porovnání se stavem evidence právních vztahů				
	ha	m ²			ha	m ²				Díl přechází z pozemku označeného v katastru nemovitostí	dřívější poz. evidenci	Číslo listu vlastnictví	Výměra dílu	
1345	15	53	lesní poz	1345/1	13	95	lesní poz		2	1345		6399	13	95
				1345/2	1	58	lesní poz		2	1345		6399	1	58
	15	53			15	53								

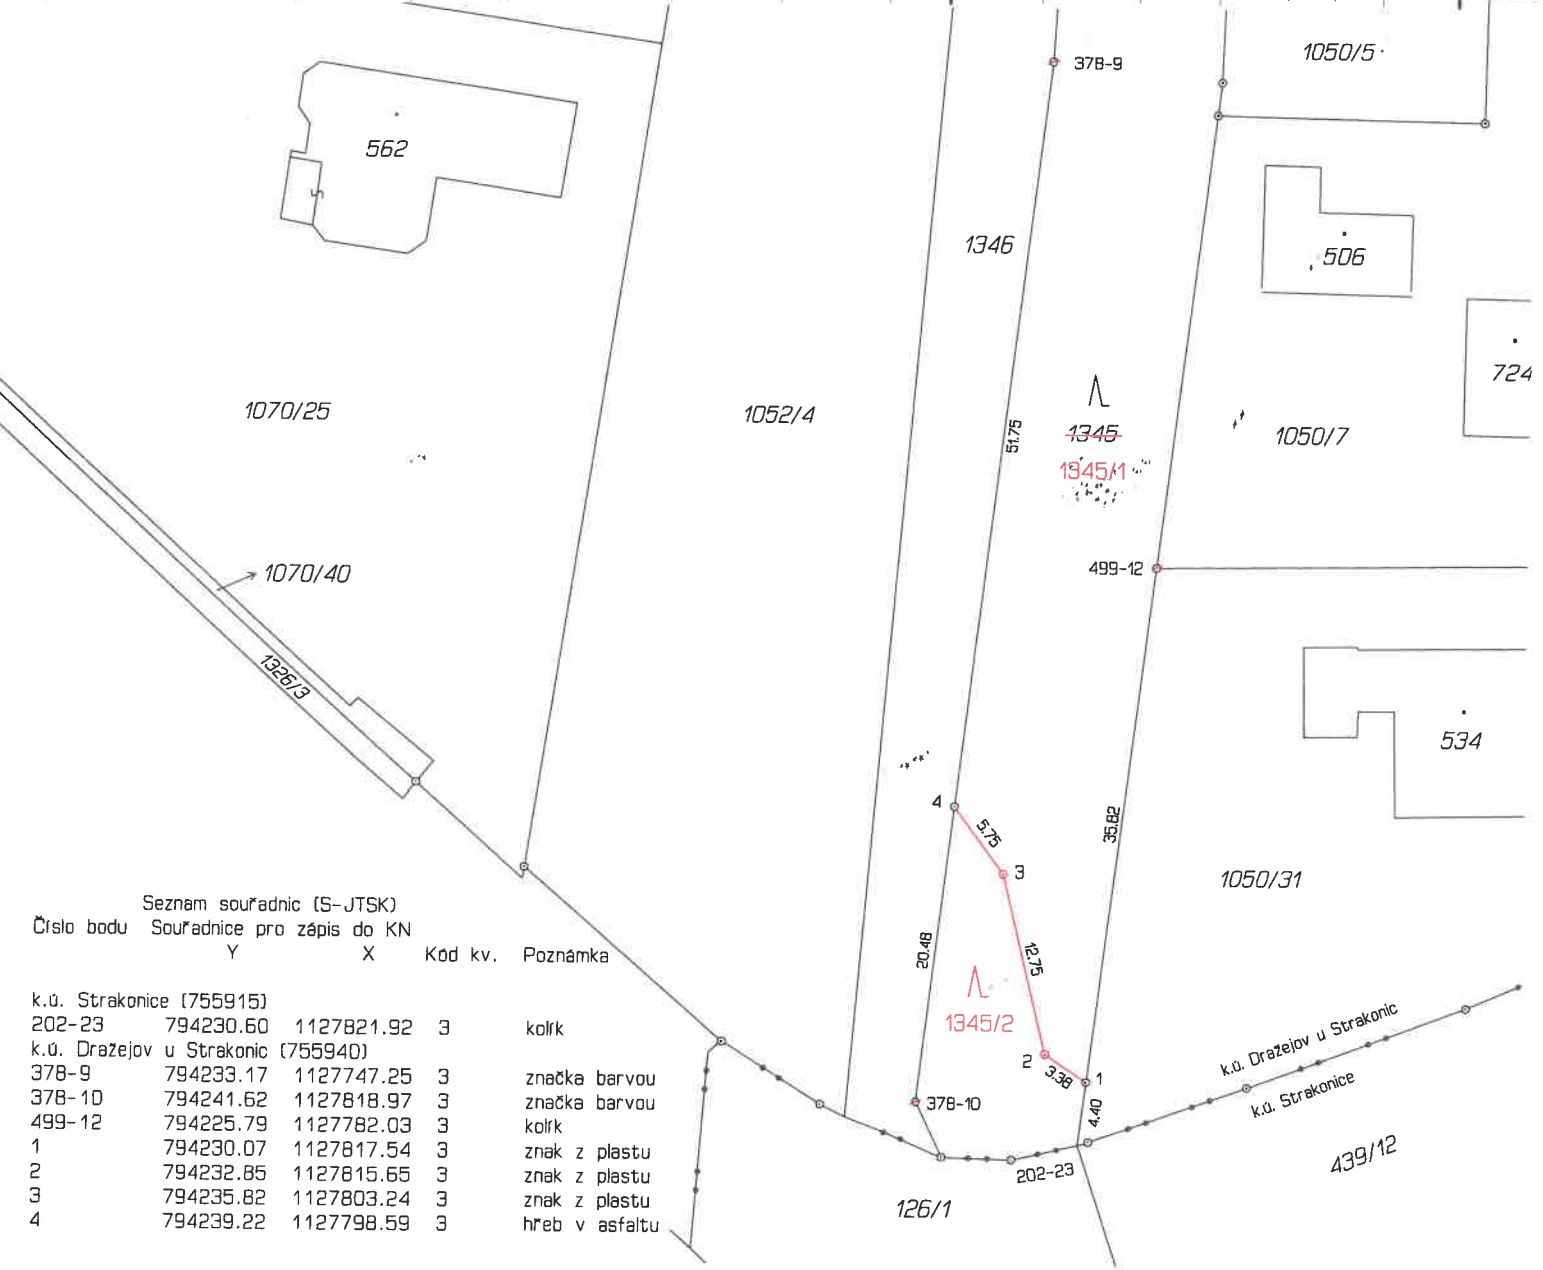

Seznam souřadnic (S-JTSK)

Číslo bodu Souřadnice pro zápis do KN

Číslo bodu	Y	X	Kód kv.	Poznámka
k.ú. Strakonice (755915)				
202-23	794230.60	1127821.92	3	kolík
k.ú. Dražejov u Strakonice (755940)				
378-9	794233.17	1127747.25	3	značka barvou
378-10	794241.62	1127818.97	3	značka barvou
499-12	794225.79	1127782.03	3	kolík
1	794230.07	1127817.54	3	znak z plástu
2	794232.85	1127815.65	3	znak z plástu
3	794235.82	1127803.24	3	znak z plástu
4	794239.22	1127798.59	3	hřeb v asfaltu

GEOMETRICKÝ PLÁN
pro
rozdělení pozemku

Geometrický plán ověřil úředně oprávněný zeměměřický inženýr:

Stejnopis ověřil úředně oprávněný zeměměřický inženýr:

Jméno, příjmení:	Ing. Karel Vlasák
Číslo položky seznamu úředně oprávněných zeměměřických inženýrů:	502/1995
Dne: 27.4.2021	Číslo: 37/2021

Jméno, příjmení:	Ing. Karel Vlasák
Číslo položky seznamu úředně oprávněných zeměměřických inženýrů:	502/1995
Dne: 4.5.2021	Číslo: 039/21

Nálezitostmi a přesností odpovídá právním předpisům.

Tento stejnopis odpovídá geometrickému plánu v elektronické podobě uloženému v dokumentaci katastrálního úřadu.

Vyhotovitel:	Geoteka s.r.o. Bavorova 318, 386 01 Strakonice tel.: 383 323 999, 724 176 299 geoteka@geoteka.cz
Číslo plánu:	1179-37/2021
Okres:	Strakonice
Obec:	Strakonice
Kat. území:	Dražejov u Strakonice
Mapový list:	DKM
Dosavadním vlastníkům pozemků byla poskytnuta možnost seznámit se v terénu s průběhem navrhovaných nových hranic, které byly označeny předepsaným způsobem.	

Katastrální úřad souhlasí s očíslováním parcel.

Ověření stejnopisu geometrického plánu v listinné podobě.

KÚ pro Jihočeský kraj
KP Strakonice
Ing. Miroslava Řehořová
PGP-487/2021-307
2021.04.30 22:55:30 CEST

