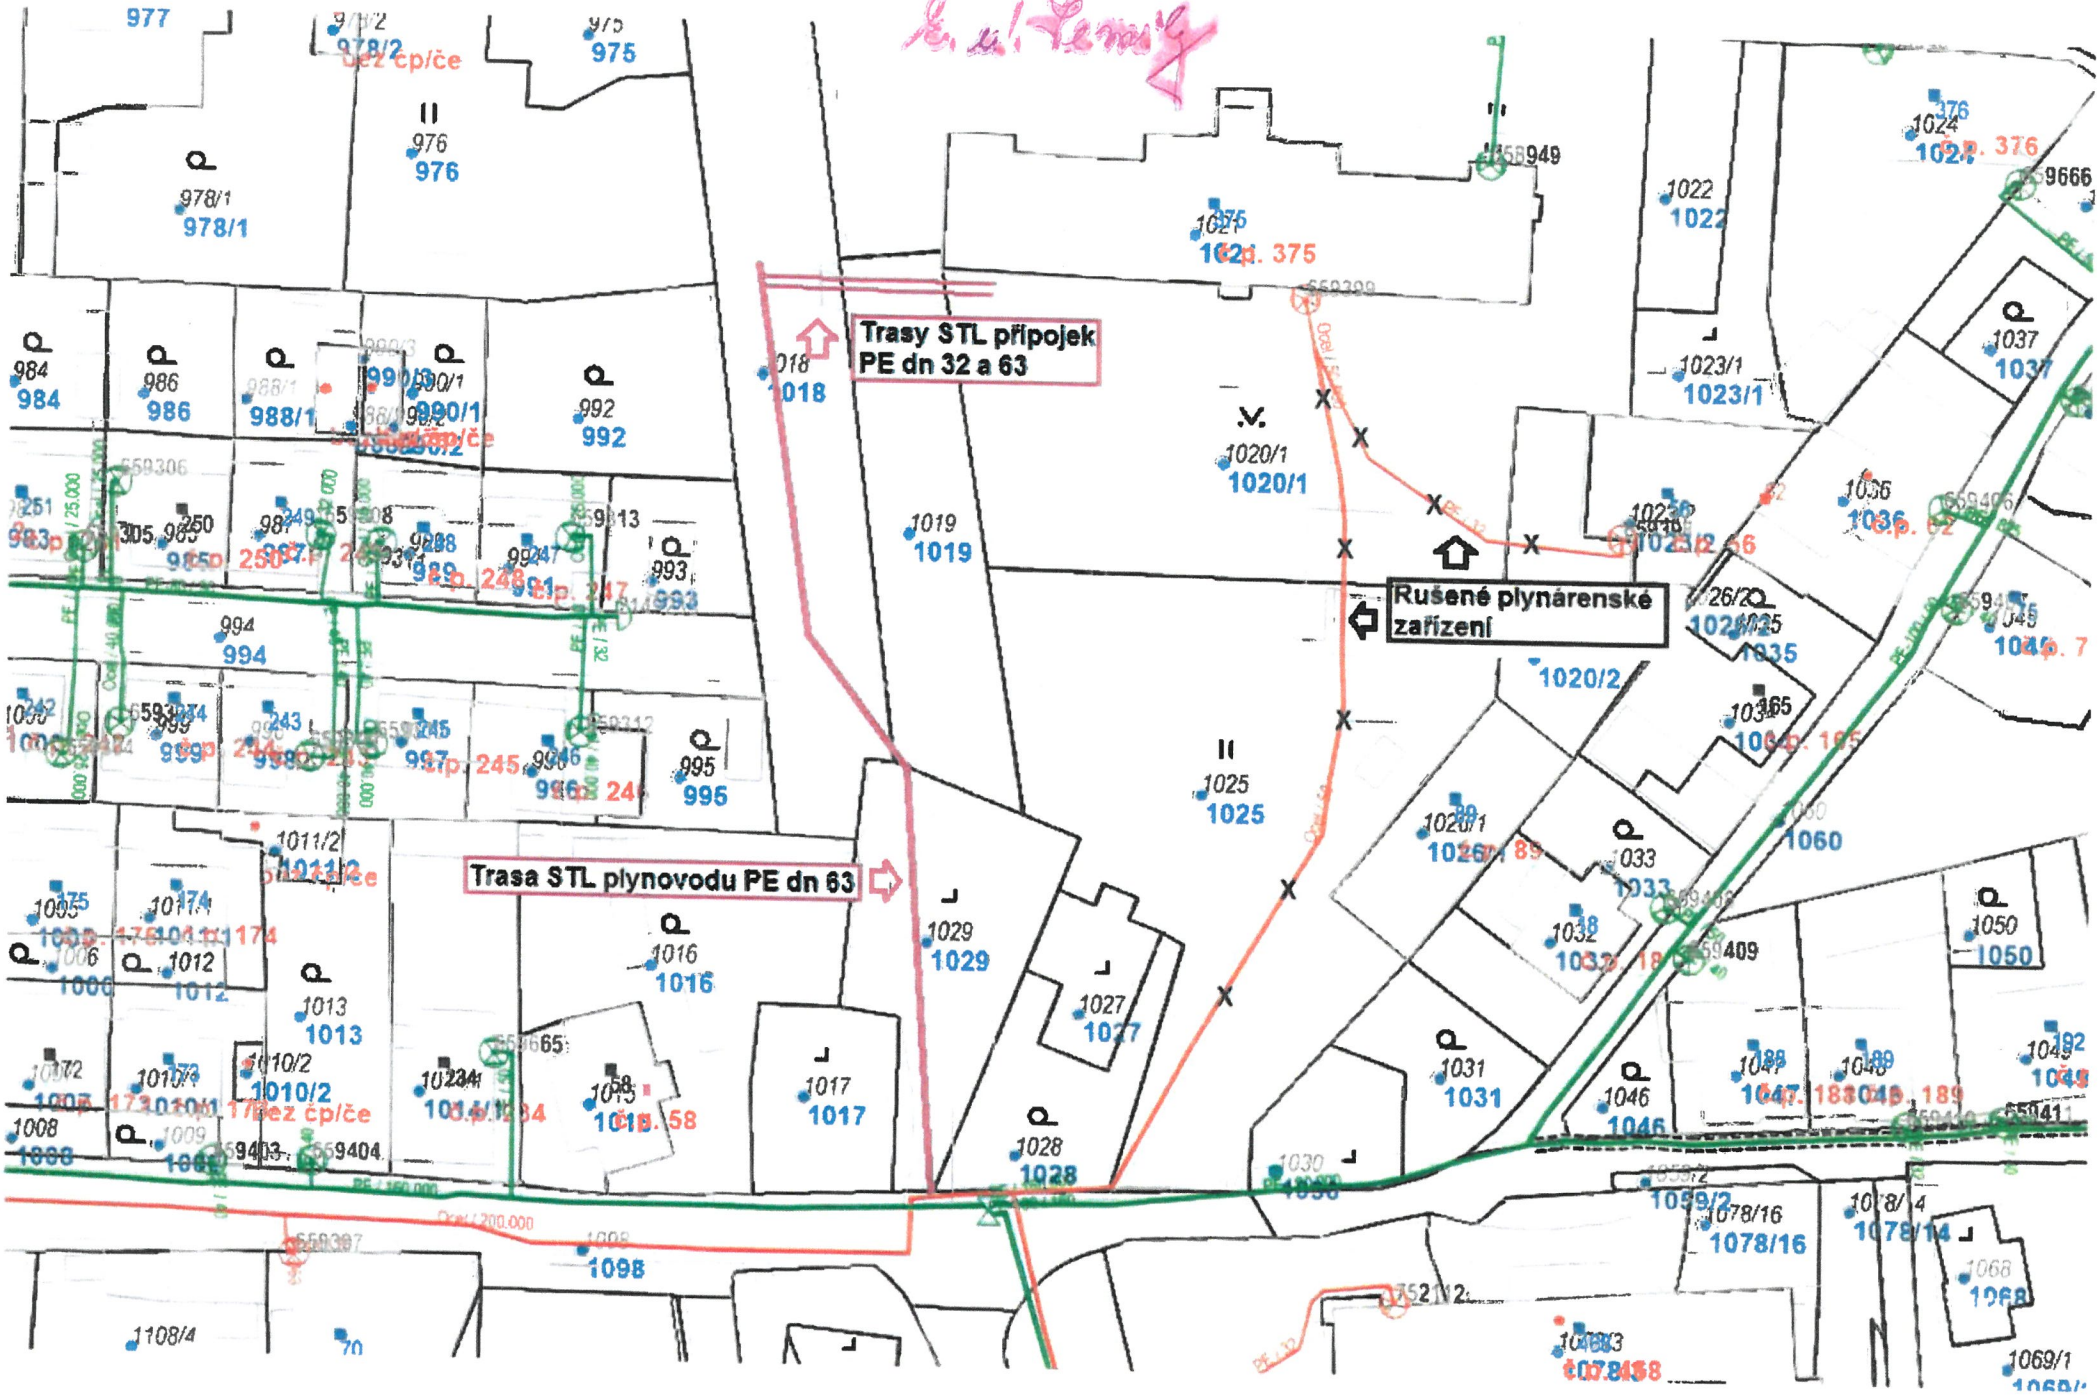
Trasy STL přípojek
PE dn 32 a 63
Rušené plynárenské zařízení
Trasa STL plynovodu PE dn 63