


	Nové kabelové vedení NN
	Nová rozpojovací skříň
	Nové uzemnění
	Nová kabelová spojka NN
	Nová ochranná trubka
	Obnova (výměna) kabelu NN
	Obnova (výměna) rozpojovací skříň
	Stávající kabelové vedení VN
	Stávající kabel NN
	Stávající přípojková skříň
	Stávající rozpojovací skříň
	Demontáž kabelu NN
	Demontáž rozpojovací skříň
	Vodovod
	Kanalizace
	Telefon
	Plyn
	Veřejné osvětlení
	Teplota

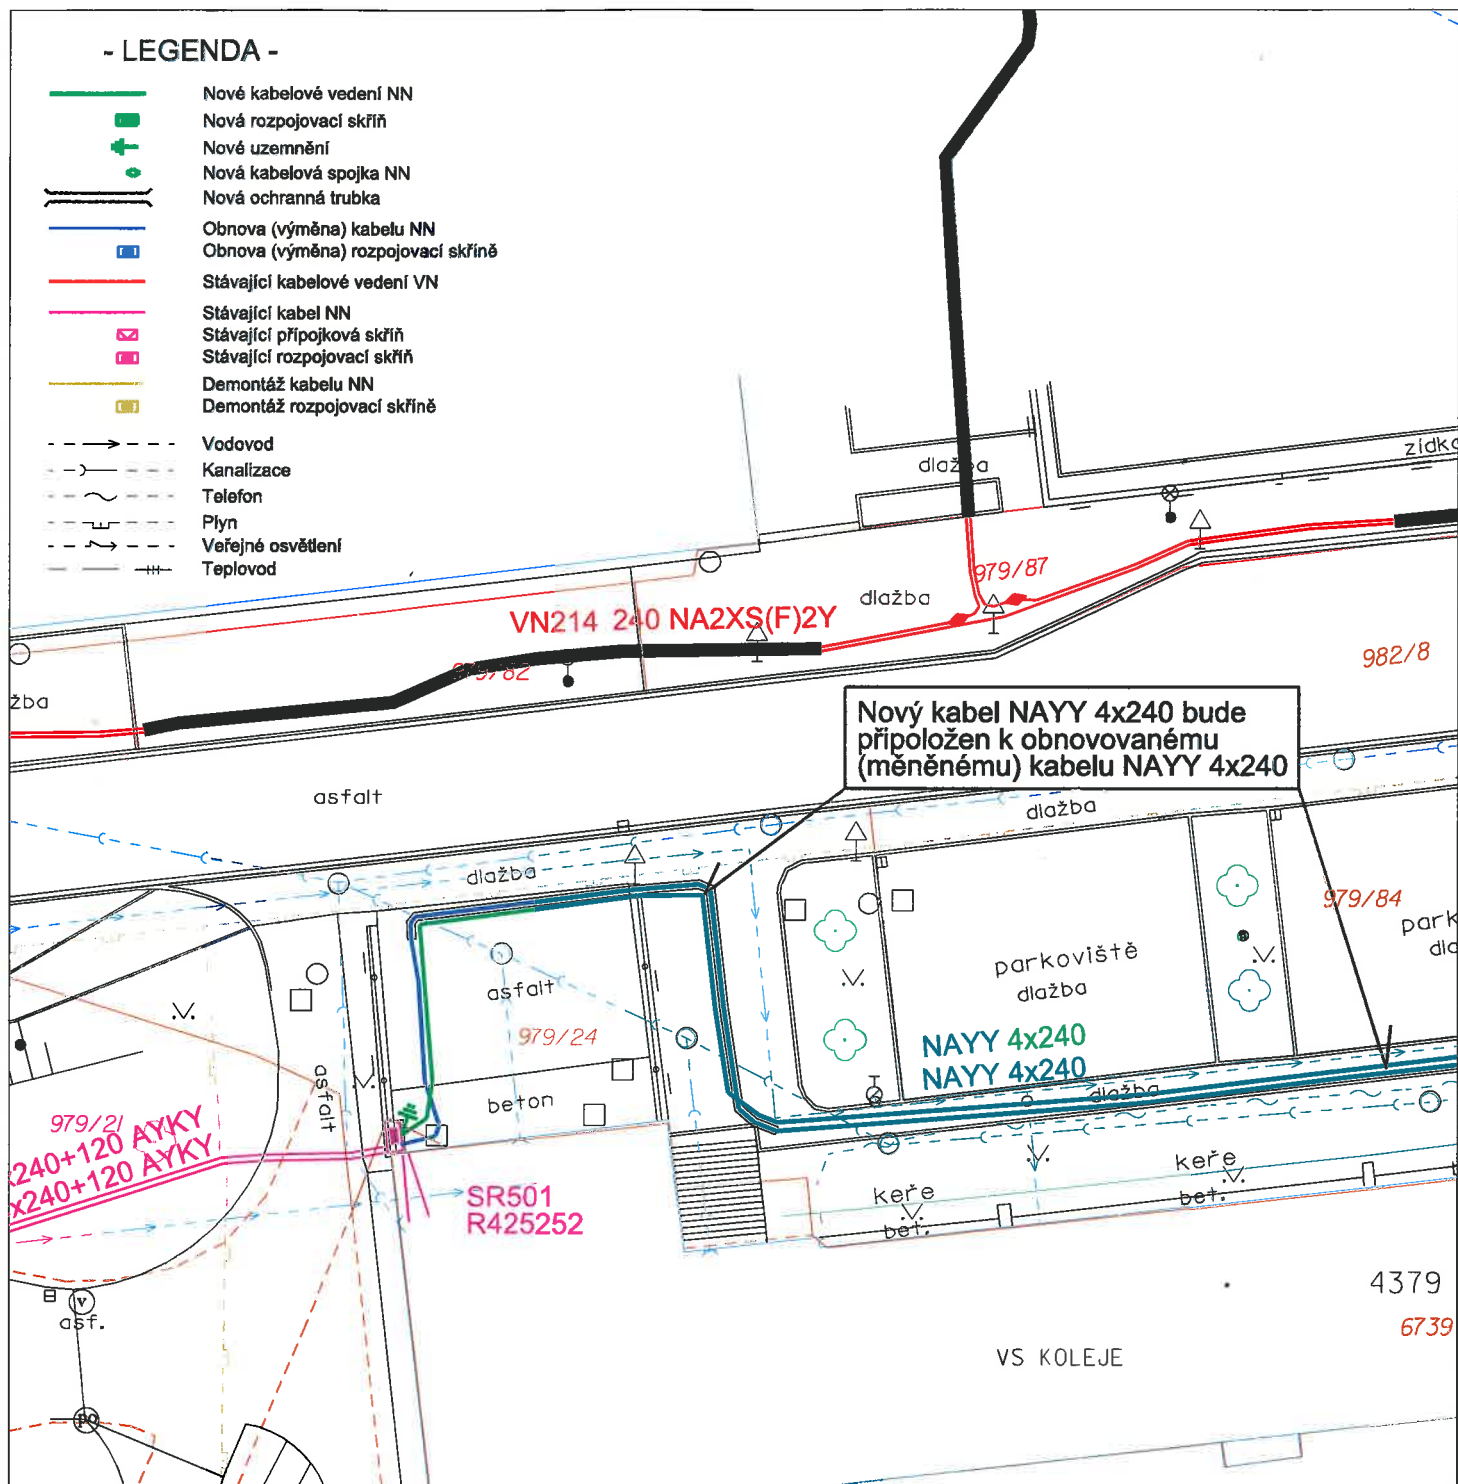

Vypracoval:	Ing. Radek Vystřčil	Zodp. projektant:	Polách Martin	 Projektant: Tel: 577 001 408, 734 314 262 radek.vystrcil@mpprojekt.cz www.mpprojekt.cz	
					
Místo stavby:	Zlín	Kraj:	Zlínský		
Stavebník:	E.ON Distribuce, a.s., F.A.Gerstnera 2151/6, České Budějovice				
Název akce:	Zlín, poliklinika, kab. NN			Číslo projektu:	1040010600
Název výkresu:	Situační plán projektovaného vedení			Název souboru:	1_poliklinika_p.dgn
				Datum:	6.4.2016
				Formát:	A4
				Měřítko:	Výkres číslo:
				1 : 350	F.1