


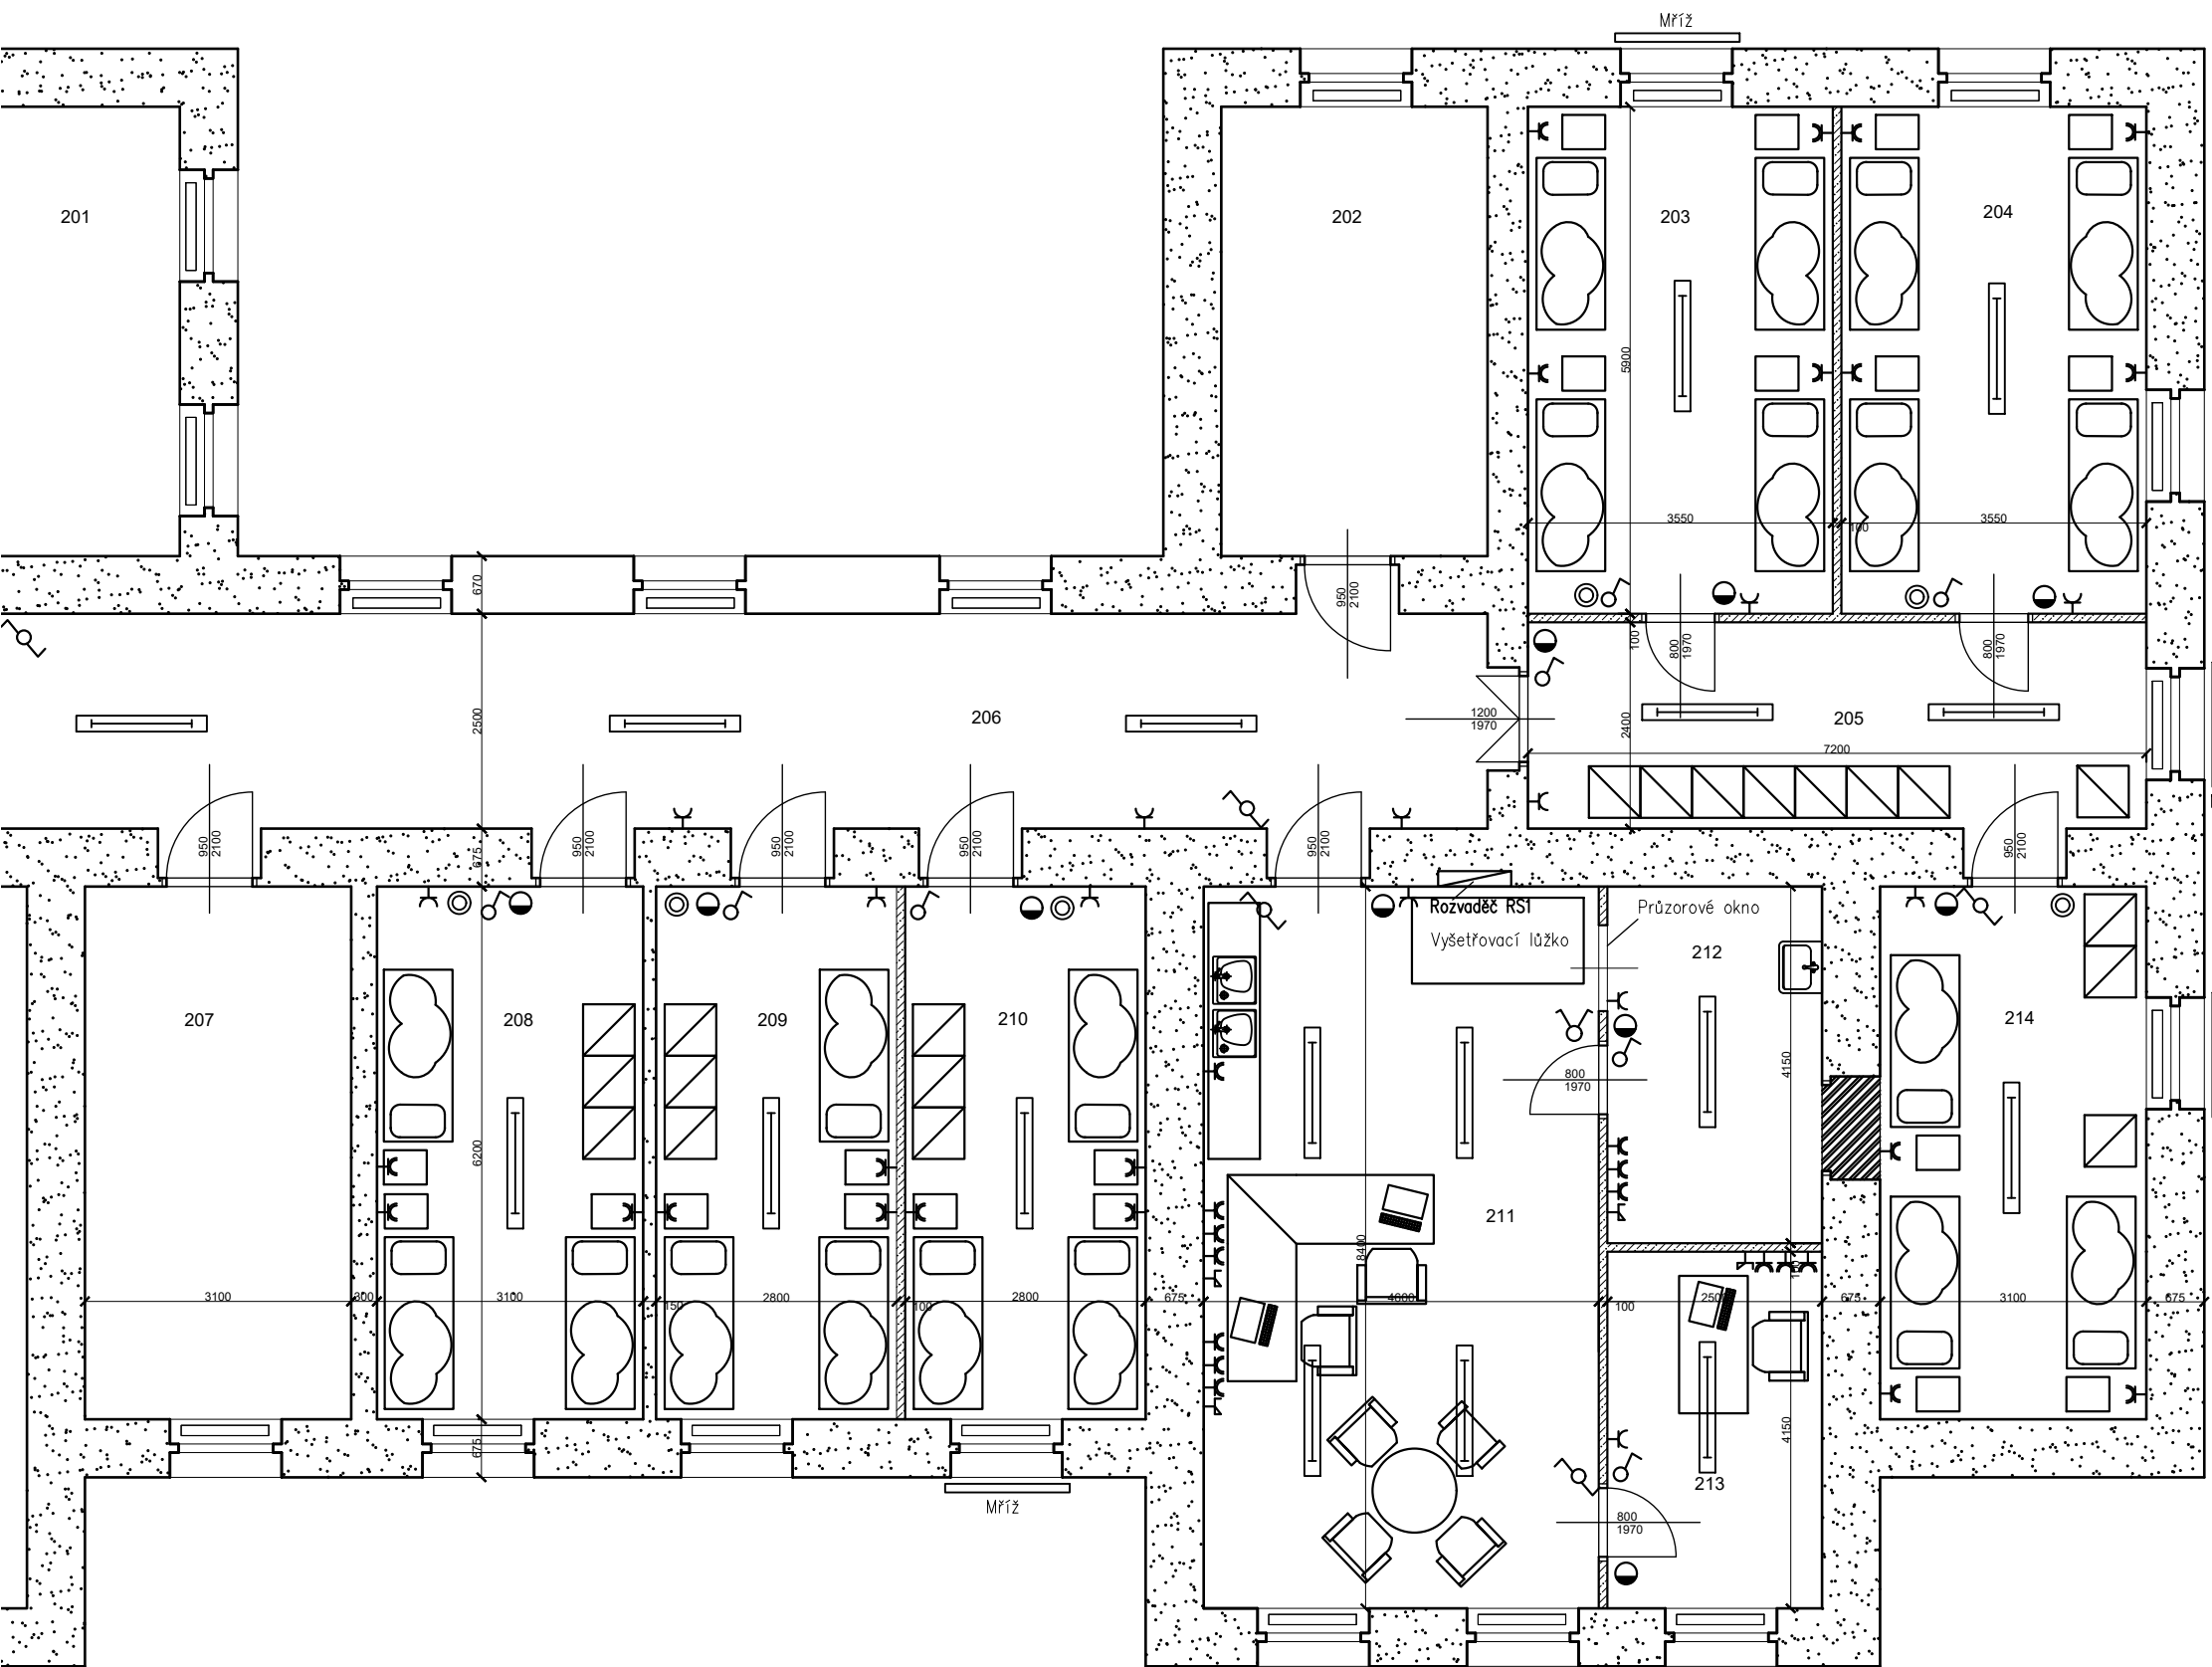

LEGENDA MÍSTNOSTÍ

Č.M.	NAZEV	PLOCHA	PODLAHA	STĚNY	STROP
201	WC	16,11	Keram.dlažba	OMITKA,KERAM.OBK.=2,3m	OMITKA
202	Koupelna	16,21	Keram.dlažba	OMITKA,KERAM.OBK.=2,3m	OMITKA
203	Pokoj	20,94	PVC	OMITKA + EMAIL.N. 1,8m	OMITKA
204	Pokoj	20,94	PVC	OMITKA + EMAIL.N. 1,8m	OMITKA
205	Chodba	17,28	PVC	OMITKA + EMAIL.N. 1,8m	OMITKA
206	Chodba		PVC	OMITKA + EMAIL.N. 1,8m	OMITKA
207	Kuchyňka	19,22	Keram. dlažba	OMITKA,KERAM.OBK.=2,3m	OMITKA
208	Pokoj	19,22	PVC	OMITKA + EMAIL.N. 1,8m	OMITKA
209	Pokoj	17,36	PVC	OMITKA + EMAIL.N. 1,8m	OMITKA
210	Pokoj	17,36	PVC	OMITKA + EMAIL.N. 1,8m	OMITKA
211	Sesterna	38,64	PVC	OMITKA + EMAIL.N. 1,8m	OMITKA
212	Denní místnost	10,37	PVC	OMITKA + EMAIL.N. 1,8m	OMITKA
213	Pracovna lékařů	10,37	PVC	OMITKA + EMAIL.N. 1,8m	OMITKA
214	Pokoj	19,22	PVC	OMITKA + EMAIL.N. 1,8m	OMITKA
Celkem		243,24	m2		

LEGENDA MATERIÁLU STAVBA

- Stávající zdivo
- SDK příčka
- Zdivo YTONG

LEGENDA MATERIÁLU ELEKTRO

- Zářívka
- Vypínač
- Vypínač č.6
- Zásuvka
- Nouzové osvětlení
- Svítilno stropní
- Zásuvka datová
- Rozvaděč RS1
- Noční osvětlení
- Technická zásuvka

LEGENDA NÁBYTKU

- Postel 2000x800x400 mm
- Noční stolek 500x400x800 mm
- Šatní skříň 600x600x2000 mm

STAVBA:		ARCHITEKTONICKÝ NÁVRH		
PAVILON 27 – dispoziční a stavební úpravy				
INVESTOR:		ZPRACOVATEL		
Psychiatrická nemoc. Bohnice		Martin Zdařil		
ZODPOVĚDNÝ PROJEKTANT		STUPEŇ	DATUM	MĚŘTKO
			12/2020	1 : 50
VÝKRES:		ČÁST DOKUMENTACE		ČÍS. VÝKRESU
PŮDORYS 2.NP – návrh		D1.1.-ARCHITEKTONICKO STAVEBNÍ		01