



Václavské náměstí 42, Praha 1 - 2. Patro - B
 Václavské náměstí 42, Prague 1 - 2nd floor - B

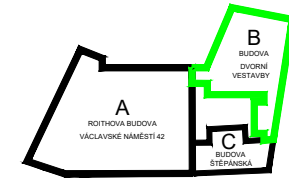

2. NADZEMNÍ PODLAŽÍ
 1. PATRO

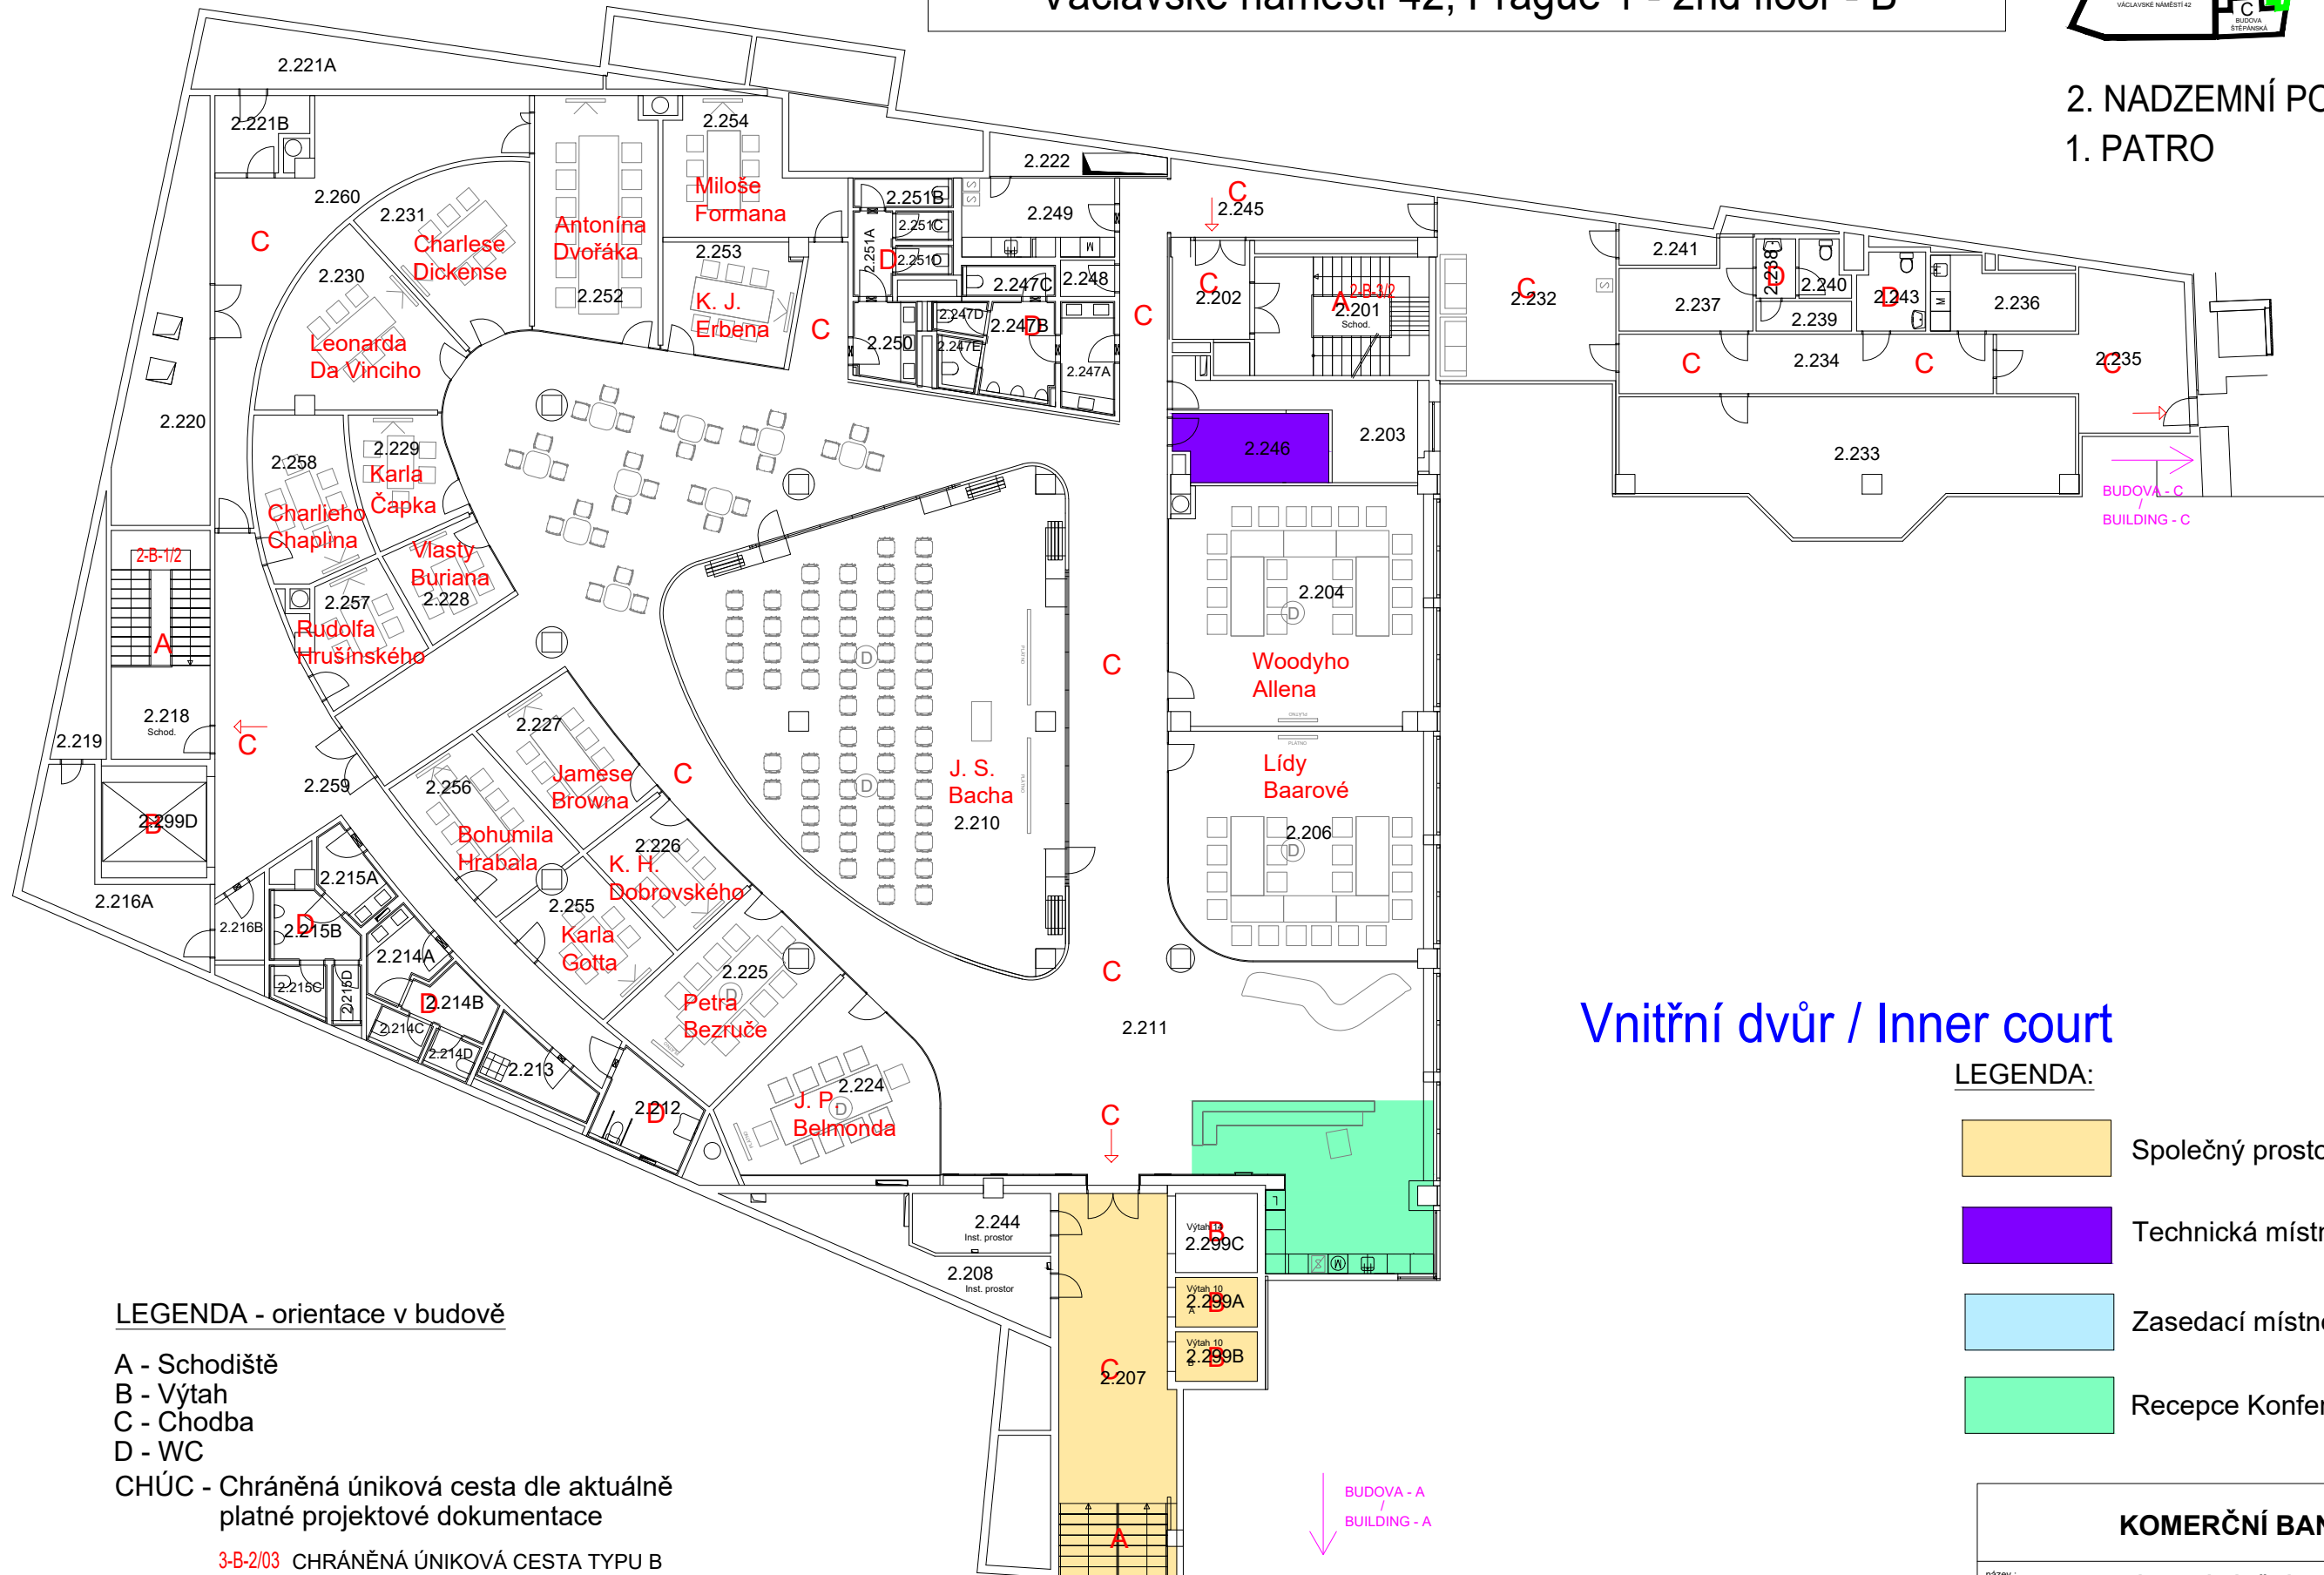

LEGENDA - orientace v budově

- A - Schodiště
- B - Výtah
- C - Chodba
- D - WC
- CHÚC - Chráněná úniková cesta dle aktuálně platné projektové dokumentace
- 3-B-2/03 CHRÁNĚNÁ ÚNIKOVÁ CESTA TYPU B
- 3-A-2/03 CHRÁNĚNÁ ÚNIKOVÁ CESTA TYPU A


Vnitřní dvůr / Inner court

LEGENDA:

- Společný prostor
- Technická místnost
- Zasedací místnost pro rezervace
- Recepce Konferenčního centra

KOMERČNÍ BANKA a.s.			
název : Václavské náměstí 42_B - 2NP = 1.patro			
budova : Václavské náměstí 42, PRAHA 1	měřítko : 1:250	datum : 9.6.2021	
patro : 2NP = 1. patro	číslo místnosti :	vypracoval : Support Services & Facility Management	

Václavské náměstí 42, Praha 1 - 2. Patro - B
 Václavské náměstí 42, Prague 1 - 2nd floor - B

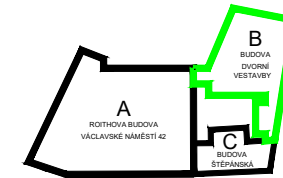

3. NADZEMNÍ PODLAŽÍ
 2. PATRO



Vnitřní dvůr / Inner court

LEGENDA - orientace v budově

- A - Schodiště
- B - Výťah
- C - Chodba
- D - WC
- CHÚC - Chráněná úniková cesta dle aktuálně platné projektové dokumentace
- 3-B-2/03 CHRÁNĚNÁ ÚNIKOVÁ CESTA TYPU B
- 3-A-2/03 CHRÁNĚNÁ ÚNIKOVÁ CESTA TYPU A

LEGENDA:

- Společný prostor
- Technická místnost
- Zasedací místnost pro rezervace

KOMERČNÍ BANKA a.s.			
název : Václavské náměstí 42_B - 3NP = 2.patro			
budova : Václavské náměstí 42, PRAHA 1	měřítko : 1:250	datum : 9.6.2021	
patro : 3NP = 2. patro	číslo místnosti :	vypracoval : Support Services & Facility Management	