



Smlouva o budoucí smlouvě o zřízení služebnosti

uzavřená podle ust. § 1267, § 1785 a násl. zákona č. 89/2012 Sb., občanský zákoník, ve znění pozdějších předpisů (dále jen „**Občanský zákoník**“), a podle ust. § 104 odst. 3 zákona č. 127/2005 Sb., o elektronických komunikacích, ve znění pozdějších předpisů (dále jen „**ZEK**“)

(dále jen „**Smlouva**“)

Smluvní strany

CETIN a.s.

zapsaná v: OR, vedeném Městským soudem v Praze, oddíl B, vložka 20623
se sídlem: Českomoravská 2510/19, 190 00 Praha 9 - Libeň
IČO: 04084063
DIČ: CZ04084063
zastoupená: na základě plné moci ze dne 15. 10. 2020
společností **TEMO-TELEKOMUNIKACE a.s.**
se sídlem U Záběhlického zámku 233/15, Praha 10, IČO: 25740253,
zastoupená na základě plné moci ze dne 2. 12. 2020
společností **ZLINPROJEKT a.s.**,
se sídlem Pod Šternberkem 306, Zlín – Louky, IČO: 25519662,
zastoupená Ing. Přemyslem Zlobickým, členem představenstva

(dále jen „**Budoucí oprávněný**“)

a

Městská část Praha 14

se sídlem: Bratří Venclíků 1073/8, 198 21 Praha 9
IČO: 00231312
DIČ: CZ00231312
zastoupena: Jiřím Zajacem, starostou
bankovní spojení: 9021-9800050998/6000, PPF banka a.s.

(dále jen „**Budoucí povinný**“)

(Budoucí oprávněný a Budoucí povinný společně dále jako „**Smluvní strany**“)

I.

Úvodní ustanovení

- 1.1 Budoucí povinný prohlašuje, že pozemek parc. č. 1072/84, o výměře 113 m², ostatní plocha, ostatní komunikace a parc. č. 1072/172, o výměře 9549 m², ostatní plocha, zeleň, oba v k. ú. Hloubětín, obec Praha, zapsané v katastru nemovitostí vedeném Katastrálním úřadem pro hlavní město Prahu na LV č. 1178 (dále jen „**Pozemek**“), jsou ve vlastnictví hlavního města Prahy (dále též jako „**HMP**“) a byly předány do svěřené správy Budoucího povinného. Na základě ust. § 17 obecně závazné vyhlášky HMP č. 55/2000 Sb. HMP, kterou se vydává Statut HMP, je Budoucí povinný oprávněn s Pozemkem nakládat, vykonávat všechna práva a povinnosti vlastníka a rozhodovat o všech majetkoprávních úkonech v plném rozsahu.
- 1.2 Budoucí oprávněný prohlašuje, že je oprávněn vykonávat komunikační činnosti ve smyslu ust. § 7 ZEK.
- 1.3 Budoucí oprávněný bude realizovat stavbu podzemního vedení veřejné komunikační sítě cca 137 bm s označením „11010-089569, WTTx9_NT_A_P9ZEL_OK“ (dále též jako „**Stavba**“), která bude na základě rozhodnutí o umístění stavby umístěna na Pozemku.

- 1.4 Pro účely této Smlouvy se podzemním vedením veřejné komunikační sítě rozumí uložení 2ks ochranných HDPE trubek pro optické kabely, včetně optického kabelu (Komunikační vedení a zařízení) vyznačené v situačním záznamu, který je přílohou č. 1 této Smlouvy.

II. Předmět Smlouvy

- 2.1 Smluvní strany se dohodly, že po dokončení Stavby uzavřou smlouvu o zřízení služebnosti v souladu s ust. § 1267 Občanského zákoníku a ust. § 104 odst. 3 ZEK, na základě které zřídí Budoucí povinný ve prospěch Budoucího oprávněného na Pozemku služebnost, odpovídající právu Budoucího oprávněného zřídit a provozovat podzemní vedení veřejné komunikační sítě, vstupovat a vjíždět na Pozemek v souvislosti se zajištěním provozu, oprav, údržby a úprav za účelem modernizace nebo zlepšení výkonnosti podzemního vedení veřejné komunikační sítě, a to v rozsahu, jak je vyznačeno na situačním plánu (kopie katastrální mapy), který tvoří přílohu č. 1 této Smlouvy, a jak bude po dokončení Stavby vymezeno geometrickým plánem dle skutečné polohy. Předpokládaný rozsah umístění na Pozemku je v šířce 0,25 m na každou stranu od osy podzemního vedení veřejné komunikační sítě a v délce, která je limitována hranicemi Pozemku.
- 2.2 Budoucí oprávněný se zavazuje vyzvat Budoucího povinného k uzavření smlouvy o zřízení služebnosti a předložit mu návrh smlouvy do 3 kalendářních měsíců po dokončení Stavby, nejpozději však do 40 kalendářních měsíců ode dne uzavření této Smlouvy.
- 2.3 Budoucí povinný se zavazuje nejpozději do 3 kalendářních měsíců ode dne doručení písemné výzvy k uzavření smlouvy o zřízení služebnosti a jejího návrhu, uzavřít s Budoucím oprávněným smlouvu o zřízení služebnosti, ve které Smluvní strany sjednají práva a povinnosti v rozsahu a za podmínek podle této Smlouvy.
- 2.4 Práva odpovídající služebnosti nabude Budoucí oprávněný vkladem do katastru nemovitostí.
- 2.5 Podstatné náležitosti smlouvy o zřízení služebnosti, mimo náležitosti obecné dle Občanského zákoníku, Smluvní strany sjednávají v násl. člancích této Smlouvy.

III. Předmět smlouvy o zřízení služebnosti

- 3.1 Budoucí povinný zřídí ve prospěch Budoucího oprávněného služebnost k Pozemku, která bude odpovídat jeho právu zřídit a provozovat na Pozemku podzemní vedení veřejné komunikační sítě dle čl. II. odst. 2.1 Smlouvy.
- 3.2 Budoucí oprávněný právo odpovídající služebnosti přijme. Budoucí povinný se zaváže toto právo strpět.
- 3.3 Budoucí oprávněný se zaváže oznámit Budoucímu povinnému každý vstup na Pozemek v souvislosti se zajištěním provozu, oprav, údržby a úprav za účelem modernizace nebo zlepšení výkonnosti podzemního vedení, včetně oznámení činností, které v této souvislosti budou na Pozemku vykonávány, a zdrží se všeho, čím by nad míru přiměřenou poměrům obtěžoval Budoucího povinného nebo jinak ohrožoval výkon jeho práv. Oznámení musí být učiněno vhodnou formou (např. písemně, telefonicky, e-mailem), a to s dostatečným předstihem.

IV. Trvání služebnosti

- 4.1 Právo odpovídající služebnosti zřídí Budoucí povinný na dobu neurčitou.

V. Náhrada za zřízení služebnosti

- 5.1 Na základě dohody Smluvních stran zřídí Budoucí povinný ve prospěch Budoucího oprávněného služebnost za jednorázovou náhradu ve výši, která bude určena dle přílohy k usnesení Rady městské části Praha 14 č. 722/RMČ/2017 ze dne 13. 11. 2017. Toto usnesení včetně jeho přílohy je přílohou č. 2 této Smlouvy. Celková výše náhrady bude stanovena podle skutečné délky pokládky na Pozemku, měřeno po trase podzemního vedení od vstupu na Pozemek po jeho výstup, dle geometrického zaměření. K jednorázové náhradě bude připočtena DPH v zákonné výši.
- 5.2 Jednorázovou náhradu Budoucí oprávněný uhradí na základě daňového dokladu (faktury), který vystaví Budoucí povinný do 15 dnů od data uskutečnění zdanitelného plnění, kterým je den podání návrhu na vklad do katastru nemovitostí. Splatnost faktury činí 30 dnů od doručení vyrozumění o povolení vkladu. Daňový doklad bude obsahovat náležitosti dle zákona č. 235/2004 Sb., o dani z přidané hodnoty, ve znění pozdějších předpisů, a dále bude obsahovat název akce dle čl. I. odst. 1.3 Smlouvy.

VI. Ostatní ujednání

- 6.1 Budoucí povinný prohlašuje, že souhlasí se zřízením a umístěním podzemního vedení veřejné komunikační sítě na Pozemku. Budoucí oprávněný je v souvislosti s realizací Stavby oprávněn provádět na Pozemku nezbytné dočasné výkopy a další práce. Toto právo se vztahuje i na třetí osobu, která bude na základě příslušného smluvního vztahu pro Budoucího oprávněného Stavbu provádět.
- 6.2 Povinnost Budoucího oprávněného oznámit Budoucímu povinnému vstup na Pozemek za účelem zřízení Stavby se považuje za splněnou dnem podpisu této Smlouvy oběma Smluvními stranami.
- 6.3 Budoucí oprávněný se zavazuje po dokončení Stavby zajistit provedení geodetického zaměření skutečného provedení Stavby a zpracování příslušného geometrického plánu, ve kterém bude graficky vyjádřen rozsah služebnosti, a to nejpozději do 30 dnů od dokončení Stavby. Smluvní strany berou na vědomí, že geometrický plán je nezbytným podkladem k uzavření smlouvy o zřízení služebnosti a provedení vkladu do katastru nemovitostí.
- 6.4 Náklady spojené se zpracováním návrhu smlouvy o zřízení služebnosti, geometrického plánu a s návrhem na povolení vkladu do katastru nemovitostí se zavazuje uhradit Budoucí oprávněný.
- 6.5 Budoucí oprávněný se zavazuje po provedení prací na Pozemku bezodkladně uvést dotčené části Pozemku na vlastní náklad do původního či Smluvními stranami písemně dohodnutého stavu, a není-li to možné s ohledem na povahu provedených prací, do stavu odpovídajícího předchozímu účelu nebo užití Pozemku. Budoucí oprávněný se zavazuje uhradit případně vzniklé škody na Pozemku, plynoucí z jeho činnosti. Asfaltové kryty chodníků dotčených Stavbou budou obnoveny v celé šíři, dlážděné budou předlážděny v celé šíři, pokud se Smluvní strany písemně nedohodnou jinak.

VII. Závěrečná ustanovení


- 7.1 Smluvní strany se dohodly, že od této Smlouvy mohou odstoupit v případě, že do 36 kalendářních měsíců ode dne uzavření této Smlouvy nedojde k zahájení realizace Stavby na Pozemku.
- 7.2 Tato Smlouva nabývá platnosti dnem jejího podpisu oběma Smluvními stranami a účinnosti dnem jejího uveřejnění v registru smluv, v souladu se zákonem č. 340/2015 Sb., o zvláštních podmínkách účinnosti některých smluv, uveřejňování těchto smluv a o registru smluv, ve znění pozdějších předpisů. Uveřejnění Smlouvy v registru smluv zajistí Budoucí povinný.

- 7.3 Smluvní strany prohlašují, že skutečnosti uvedené v této Smlouvě nepovažují za obchodní tajemství ve smyslu Občanského zákoníku a udělují souhlas k jejich užití a zveřejnění bez stanovení jakýchkoli dalších podmínek.
- 7.4 Vztahy touto Smlouvou výslovně neupravené se řídí právním řádem České republiky, zejm. Občanským zákoníkem a ZEK.
- 7.5 Tato Smlouva může být měněna nebo doplňována pouze písemnými dodatky, podepsanými oběma Smluvními stranami.
- 7.6 Smlouva je vyhotovena ve čtyřech stejnopisech, z nichž obě Smluvní strany obdrží dva stejnopisy.
- 7.7 Uzavření této Smlouvy schválila Rada městské části Praha 14 usnesením č. 385/RMČ/2021 ze dne 14. 6. 2021.
- 7.8 Smluvní strany shodně prohlašují, že si tuto Smlouvu před jejím podpisem přečetly, že byla uzavřena po vzájemném projednání podle jejich pravé a svobodné vůle, určitě, vážně a srozumitelně, a na důkaz toho připojují níže své podpisy.

Přílohy: č. 1 - situační plánek
 č. 2 - usnesení č. 722/RMČ/2017
 č. 3 - usnesení č. 385/RMČ/2021
 č. 4 - plná moc ze dne 15. 10. 2020
 č. 5 - plná moc ze dne 2. 12. 2020

Budoucí oprávněný:

V Praze dne24.7.2021.....

 

CETIN a.s.
 zast. na základě plné moci
 TEMO-TELEKOMUNIKACE a.s.,
 zast. na základě plné moci
 ZLINPROJEKT a.s.
 Ing. Přemysl Zlobický, člen představenstva


Budoucí povinný:

03. 08. 2021
 V Praze dne



.....
 Městská část Praha 14
 Jiří Zajac, starosta



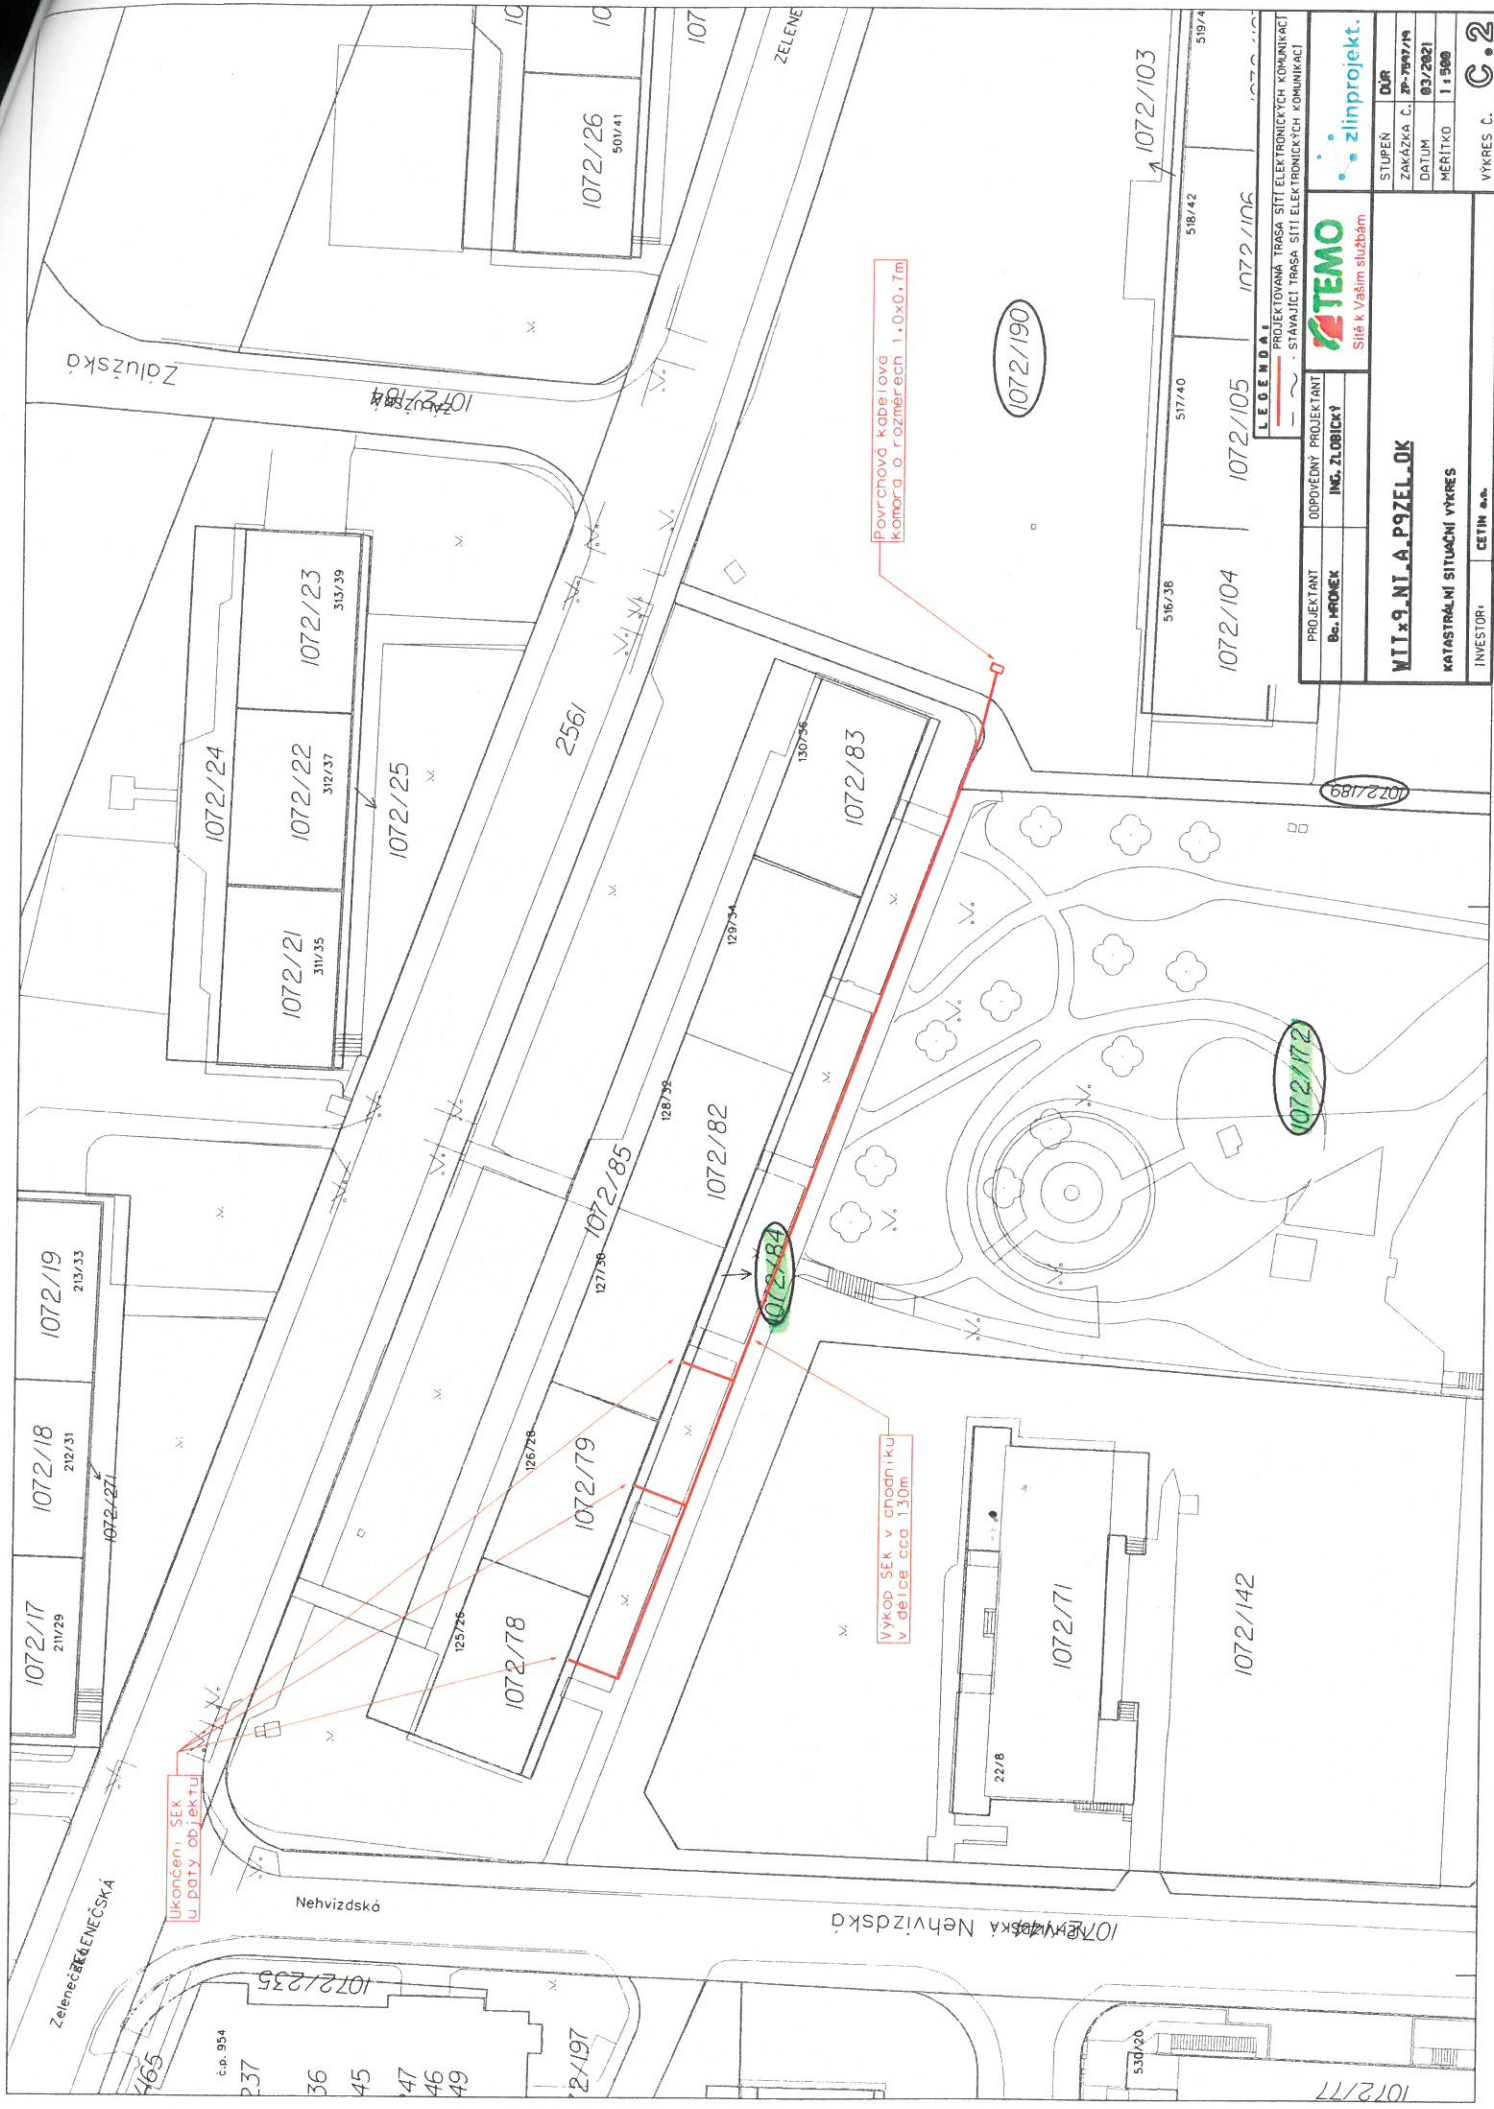

ukončení SEK u DOTY objektu

Výkop SEK v anodníku v délce cca 130m

Povrchová kabelová komora o rozměrech 1,0x0,7m



PROJEKTANT Ing. ZLADÍČEK		ODPOVĚDNÝ PROJEKTANT Ing. ZLADÍČEK		PROJEKTOVANÁ TRASA SÍTI ELEKTRONICKÝCH KOMUNIKACÍ STAVAJÍCÍ TRASA SÍTI ELEKTRONICKÝCH KOMUNIKACÍ	
INVESTOR: CETIN a.s.		STUPEŇ: DÚR		zlinprojekt.	
WTI s. NI. A. PZEL. OK		ZAKÁZKA Č.: P-7997/19		DATA: 03/2021	
KATASTRÁLNÍ SITUACNÍ VÝKRES		MĚŘÍTKO: 1:500		VÝKRES Č.: C.2	

**Městská část Praha 14
Rada městské části**

U s n e s e n í

70. jednání Rady městské části Praha 14
konaného dne 13. 11. 2017

č. 722/RMČ/2017

**k stanovení cen za zřízení věcných břemen uložení inženýrských sítí do pozemků
ve svěřené správě městské části Praha 14**

Rada městské části Praha 14

I. s o u h l a s í

1. se stanovením ceny za zřízení věcných břemen uložení inženýrských sítí do pozemků ve svěřené správě městské části Praha 14 podle tabulky (příloha č. 3) převzaté ze znaleckého posudku č. 55-4/2017 zpracovaného [redacted] se sídlem Vojtěšská 15, Praha 1
2. se stanovením minimální ceny za zřízení věcných břemen uložení inženýrských sítí do pozemků ve svěřené správě městské části Praha 14 ve výši 1 000 Kč

II. u k l á d á

Jiřímu Zajacovi, zástupci starosty městské části Praha 14

zajistit využití nové tabulky (příloha č. 3) při stanovení ceny za zřízení věcných břemen uložení inženýrských sítí do pozemků ve svěřené správě městské části Praha 14, pokud vlastník sítí nepředloží znalecký posudek o ceně věcného břemene příslušného uložení inženýrských sítí

T: 15. 11. 2017

[redacted]
Mgr. Radek Vondra
starosta městské části Praha 14



[redacted]
Jiří Zajac
zástupce starosty městské části Praha 14


Provede: Jiří Zajac
Na vědomí: OSM

Příloha k usnesení č. 722/RMČ/2017 ze dne 13. 11. 2017

**Ceny za omezení užívání nemovitosti
při umístění inženýrských sítí do pozemků MČ Praha 14**

Místo uložení	měrná jednotka	cena Kč/bm
v komunikaci z živice/zámkové dlažby	bm	1 630
v chodníku z živice/zámkové dlažby	bm	290
v pozemku mimo zpevněné části komunikací a chodníků (převážně zeleň podél komunikací)	bm	160
v ostatních pozemcích (mimo komunikace, chodníky a zeleň podél komunikací)	bm	850

Minimální cena za omezení užívání nemovitosti při umístění inženýrských sítí do pozemků MČ Praha 14 je stanovena částkou 1 000 Kč.


Mgr. Rašek Vondra
starosta MČ Praha 14



Městská část Praha 14 Rada městské části

U s n e s e n í

63. jednání Rady městské části Praha 14
konaného dne 14. 6. 2021

č. 385/RMČ/2021

**k uzavření smlouvy o smlouvě budoucí o zřízení služebnosti na pozemku
parc. č. 1072/84, parc. č. 1072/172, katastrální území Hloubětín**

Rada městské části Praha 14

I. s o u h l a s í


s uzavřením smlouvy o smlouvě budoucí o zřízení služebnosti na pozemku parc. č. 1072/84 a parc. č. 1072/172 v katastrálním území Hloubětín, mezi městskou částí Praha 14 a společností CETIN, a. s., IČO: 040845063, dle přílohy č. 5

II. u k l á d á

Jiřímu Zajacovi, místostarostovi městské části Praha 14

zajistit uzavření smlouvy o smlouvě budoucí o zřízení služebnosti na pozemku parc. č. 1072/84 a parc. č. 1072/172, katastrální území Hloubětín, se společností CETIN, a. s., IČO: 040845063, za účelem realizace stavby podzemního vedení s označením "11010-089569, WTTx9_NT_A_P9ZEL_OK"

T: 31. 8. 2021

 

Mgr. Radek Vondra
starosta městské části Praha 14



Jiří Zajac
místostarosta městské části Praha 14

Provede: Jiří Zajac
Na vědomí: OSM, OŽP



Evidenční číslo: PŘ/2692/2020

PLNÁ MOC



CETIN a.s., se sídlem se sídlem Českomoravská 2510/19, Libeň, 190 00 Praha 9, IČ: 04084063, DIČ: CZ04084063, zapsaná v obchodním rejstříku vedeném Městským soudem v Praze pod spz. B 20623, zastoupena podepsanými členy představenstva (dále jen „Zmocnitel“),

zmocňuje

TEMO-TELEKOMUNIKACE a.s., se sídlem U Záběhlického zámku 233/15, Praha 10, IČ: 25740253, DIČ: CZ25740253, zapsaná v obchodním rejstříku vedeném Městským soudem v Praze pod spz B 5803 (dále jen „Zmocněnec“),

k tomu, aby na základě **RÁMCOVÉ SMLOUVY O DÍLO** na výstavbu, údržbu a opravy veřejné komunikační sítě uzavřené mezi Zmocnitelem a Zmocněncem („Smlouva“):

- **zastupoval** Zmocnitele a **činil jménem** Zmocnitele právní jednání ve vztahu k příslušným správním orgánům, k orgánům místní správy, samosprávy jakož i ve vztahu k třetím osobám v rámci vykonávání činností Zmocněnce jakožto Zhotovitele dle Smlouvy na území České republiky; a
- **oznamoval** jménem Zmocnitele vlastníkům nemovitostí dotčeným prováděním Díla, případně správcům nebo uživatelům takových nemovitostí, vstup či vjezd na nemovitost a provádění dalších činností dle ustanovení § 104 zákona č. 127/2005 Sb., o elektronických komunikacích a o změně některých souvisejících zákonů, ve znění pozdějších předpisů („**Zákon o elektronických komunikacích**“); a
- **projednával** s vlastníky nemovitostí zřízení služebnosti či jiného práva, služebnosti obdobného či od něj odvozeného, k pozemkům či stavbám dotčeným prováděním Díla dle Smlouvy, a to v souladu se Smlouvou a v souladu se Zákonem o elektronických komunikacích, sděloval vlastníkům nemovitostí dotčeným prováděním Díla, že nemovitost je zatížena služebností, či jiným právem, služebností obdobným či od něj odvozeného, které svědčí Zmocniteli a vlastníkům nemovitostí dotčeným prováděním Díla oznamoval, že takové právo je titulem, který Zmocnitele a v jeho zastoupení rovněž Zmocněnce opravňuje ke vstupu na nemovitost dotčenou prováděním Díla a k provádění činností v souladu se Zákonem o elektronických komunikacích na/v dotčených nemovitostech; a
- **činil** veškerá právní jednání směřující ke zřízení věcných břemen k nemovitostem dotčeným prováděním Díla Smlouvy rozhodnutím vyvlastňovacího úřadu, a to v souladu se Smlouvou, a v souladu se Zákonem o elektronických komunikacích; a
- **uzavíral** jménem Zmocnitele s vlastníky dotčených nemovitostí smlouvy o smlouvě budoucí o zřízení služebnosti, jakož i smlouvy o zřízení služebnosti a smlouvy o zrušení služebnosti, smlouvy o umístění zařízení veřejné komunikační sítě či jiné smlouvy k pozemkům nebo stavbám dotčeným prováděním Díla dle Smlouvy výhradně v souladu se Smlouvou, přičemž bez předchozího písemného souhlasu Zmocnitele je oprávněn v takových smlouvách sjednat závazek k tíži Zmocnitele, jehož výše nepřesáhne 200.000,- Kč (slovy: dvě stě tisíc korun českých); a
- **projednával** s vlastníky dotčených nemovitostí umístění koncového bodu veřejné komunikační sítě; a
- **uzavíral** jménem Zmocnitele s třetími osobami smlouvy o stanovení rozhraní veřejné komunikační sítě; a
- **zastupoval** Zmocnitele v řízení o povolení vkladu, výmazu či záznamu služebnosti/věcného břemene před příslušným katastrálním úřadem; a

- činil veškerá právní jednání, směřující k vydání rozhodnutí o umístění stavby či územního souhlasu ve vztahu ke všem částem díla dle Smlouvy, a to včetně zajištění vydání veškerých správních rozhodnutí, povolení, souhlasů a vyjádření orgánů veřejné správy, správců sítí, vlastníků či uživatelů nemovitostí, a vyhotovení dalších příslušných podkladů, jež jsou pro vydání takového rozhodnutí o umístění stavby či územního souhlasu potřebné; a
- zastupoval Zmocnitele při prohlídce stavby a činil veškerá právní jednání směřující k tomu, aby Zmocnitel získal veškerá povolení a souhlasy dle zákona č. 183/2006 Sb., o územním plánování a stavebním řádu (stavební zákon) nezbytné k řádnému užívání díla zhotoveného Zmocněncem dle Smlouvy a Zmocnitele ve správních řízeních o získání povolení a souhlasů dle zákona č. 183/2006 Sb., o územním plánování a stavebním řádu (stavební zákon) nezbytných k řádnému užívání díla zhotoveného Zmocněncem dle Smlouvy zastupoval; a
- prováděl vytýčení inženýrských sítí v konkrétním místě stavby a vyjadřoval se k existenci jím budované komunikační sítě; a
- projednával podmínky stanovené ve správním řízení, týkající se zvláštního užívání dotčených nemovitostí, činil veškeré právní úkony směřující k vydání veškerých správních rozhodnutí, povolení, souhlasů a vyjádření orgánů veřejné správy, správců sítí, nebo vlastníků či uživatelů nemovitostí, která jsou nezbytná k provedení Díla dle Smlouvy; a
- zastupoval Zmocnitele zejména před příslušnými správními orgány, jakož i před orgány samosprávy, vlastníky a správci dotčených nemovitostí při ohlašování havárií a poruch na veřejné komunikační síti a takové havárie a poruchy na veřejné komunikační síti následně opravoval; a
- zastupoval Zmocnitele v řízeních o úhradě poplatku za užívání veřejného prostranství před příslušným správcem daně dle zákona č. 280/2009 Sb., daňový řád; a
- projednával podmínky k umožnění záchranářského archeologického výzkumu; a
- činil veškerá právní jednání směřující k vydání rozhodnutí o povolení stavby samostatného odběrného místa nebo podružného odběrného místa jakož i projednával s vlastníky dotčených nemovitostí či s k tomu oprávněnou třetí osobou zřízení samostatného odběrného místa nebo podružného odběrného místa; a
- projednával s vlastníky nemovitostí případně správci inženýrských sítí využití věcí v jejich vlastnictví k umístění vedení či zařízení veřejné komunikační sítě Zmocnitele; a
- jednal s dodavateli a distributory energií, uzavíral smlouvy včetně dodatků ke zřízení a ukončení odběrných míst (na odběr energie), měnil sazby energií a odběrových diagramů, včetně příslušných smluv a dodatků k nim, příčemž bez předchozího písemného souhlasu Zmocnitele je oprávněn v takových smlouvách sjednat závazek k tíži Zmocnitele, jehož výše nepřesáhne 500.000,- Kč (slovy: pět set tisíc korun českých) ročního plnění na jednotlivou smlouvu, případně jedno odběrné místo; a
- přebíral a potvrzoval práci vykonanou v rámci energetické služby; a
- ve shora uvedeném rozsahu této plné moci přebíral písemnosti.

Tato plná moc se udílí na dobu určitou a zaniká dne 31. 12. 2021.

Tato plná moc se uděluje s právem substituce, Zmocněnec tedy může oprávnění z této plné moci přenést na třetí osobu, odpovídá však za její činnost, jako by příslušná práva vykonával sám.

V Praze dne 15-10-2020

CETIN a.s.

Představenstvo

Ing. Filip Čába
místopředseda představenstva

.....
Michal Frankl
člen představenstva

Ověření – legalizace

Běžné číslo ověřovací knihy: 01/412, 542/2020

Ověřuji, že:

Filip Cába, _____

bydlištěm _____

Mgr. Michal Frankl, _____


bydlištěm _____

před notářem vlastnoručně podepsali tuto listinu-----

Totožnost byla prokázána platnými úředními průkazy.-----

V Praze dne

15 -10- 2020

 

Marcela Srámková
notářská tajemnice
pověřená Mgr. Radimem Neubauerem
notářem v Praze, se sídlem
Praha 1, Kaprova 6



OVĚŘOVACÍ DOLOŽKA PRO VIDIMACI

Podle ověřovací knihy Úřad městské části Praha 4

poř. č. vidimace VI/6505/2020

tato úplná kopie obsahující 3 strany

souhlasí doslovně s předloženou listinou, z níž byla pořizena,

a tato listina je prvopisem obsahujícím 3 strany.


Listina, z níž je vidimovaná listina pořizena, neobsahuje viditelný zajišťovací prvek



V Praze 4 dne 2. 12. 2020



Vidimaci pro
plána Profoto

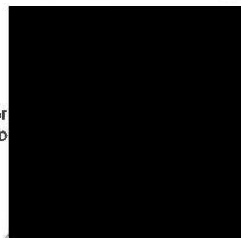



TEMO
Sítě k Vaším službám

20
let
s Vámi



TEMO-TELEKOMUNIKACE a.s.
U Záběhlického zámku 233/15
106 00 Praha 10
Tel.: [REDACTED]
Fax.: [REDACTED]
e-mail: temo@temo.cz
www.temo.cz

PLNÁ MOC

Společnost **TEMO-TELEKOMUNIKACE a.s.**, se sídlem U Záběhlického zámku 233/15, 106 00 Praha 10, IČ 25740253, registrovaná u Městského soudu v Praze, oddíl B, vložka 5803, za kterou jedná Ing. Jan Kolář, předseda představenstva (dále jen „Zmocnitel“), tímto **zmocňuje** společnost

ZLÍNPROJEKT a.s.

se sídlem Pod Šternberkem 306, 763 02 Zlín, IČ: 25519662 (dále jen „Zmocněnec“), k tomu, aby na základě Rámcové smlouvy o dílo na výstavbu, údržbu a opravy, veřejné komunikační sítě (dále jen „Smlouva“)

- **zastupoval** Zmocnitele a **činil jménem** Zmocnitele právní jednání ve vztahu s příslušným správním orgánům, k orgánům místní správy, samosprávy jakož i ve vztahu k třetím osobám v rámci vykonávání činností Zmocněnce jakožto Zhotovitele dle Smlouvy na území České republiky; a
- **oznamoval** jménem Zmocnitele vlastníkům nemovitostí dotčeným prováděním Díla, případně správcům nebo uživatelům takových nemovitostí, vstup či vjezd na nemovitost a provádění dalších činností dle ustanovení § 104 zákona č. 127/2005 Sb., o elektronických komunikacích a o změně některých souvisejících zákonů, ve znění pozdějších předpisů (Zákon o elektronických komunikacích); a
- **projednával** s vlastníky nemovitostí zřízení služebnosti či jiného práva, služebnosti obdobného či od něj odvozeného, k pozemkům či stavbám dotčeným prováděním Díla dle Smlouvy, a to v souladu se Smlouvou a v souladu se Zákonem o elektronických komunikacích, sděloval vlastníkům nemovitostí dotčeným prováděním Díla, že nemovitost je zatížena služebností, či jiným právem, služebností obdobným či od něj odvozeného, které svědčí Zmocniteli a vlastníkům nemovitostí dotčeným prováděním Díla oznamoval, že takové právo je titulem, který Zmocnitele a v jeho zastoupení rovněž Zmocněnce opravňuje ke vstupu na nemovitost dotčenou prováděním Díla a k provádění činností v souladu se Zákonem o elektronických komunikacích na/v dotčených nemovitostech; a
- **činil** veškerá právní jednání směřující ke zřízení věcných břemen k nemovitostem dotčeným prováděním Díla Smlouvy rozhodnutím vyvlastňovacího úřadu, a to v souladu se Smlouvou a v souladu se Zákonem o elektronických komunikacích; a
- **uzavíral** jménem Zmocnitele s vlastníky dotčených nemovitostí smlouvy o smlouvě budoucí o zřízení služebnosti, jakož i smlouvy o zřízení služebnosti a smlouvy o zrušení služebnosti, smlouvy o umístění zařízení veřejné komunikační sítě či jiné smlouvy k pozemkům nebo stavbám dotčeným prováděním Díla dle Smlouvy, výhradně v souladu se Smlouvou, přičemž je bez předchozího písemného souhlasu Zmocnitele je oprávněn v takových smlouvách sjednat závazek k tíži Zmocnitele, jehož výše nepřesáhne 200.000,- Kč (slovy: dvě stě tisíc korun českých); a
- **projednával** s vlastníky dotčených nemovitostí umístění koncového bodu veřejné komunikační sítě; a
- **uzavíral** jménem Zmocnitele s třetími osobami smlouvy o stanovení rozhraní veřejné

- komunikační síť; a
- zastupoval Zmocnitele v řízení o povolení vkladu, výmazu či záznamu služebnosti/věcného břemene před příslušným katastrálním úřadem; a
 - činil veškerá právní jednání, směřující k vydání rozhodnutí o umístění stavby či územního souhlasu ve vztahu ke všem částem díla podle Smlouvy, a to včetně zajištění vydání veškerých správních rozhodnutí, povolení, souhlasů a vyjádření orgánů veřejné správy, správců sítí, vlastníků či uživatelů nemovitostí, a vyhotovení dalších příslušných podkladů, jež jsou pro vydání takového rozhodnutí o umístění stavby či územního souhlasu potřebné; a
 - zastupoval Zmocnitele při prohlídce stavby a činil veškerá právní jednání směřující k tomu, aby Zmocnitel získal veškerá povolení a souhlasy dle zákona č. 183/2006 Sb., o územním plánování a stavebním řádu (stavební zákon) nezbytné k řádnému užívání díla zhotoveného Zmocněncem dle Smlouvy a Zmocnitele ve správních řízeních o získání povolení a souhlasů dle zákona č. 183/2006 Sb., o územním plánování a stavebním řádu (stavební zákon) nezbytných k řádnému užívání díla zhotoveného Zmocněncem dle Smlouvy zastupoval; a
 - prováděl vytýčení inženýrských sítí v konkrétním místě stavby a vyjadřoval se k existenci jím budované komunikační sítě; a
 - projednával podmínky stanovené ve správním řízení, týkající se zvláštního užívání dotčených nemovitostí, činil veškeré právní úkony směřující k vydání veškerých správních rozhodnutí, povolení, souhlasů a vyjádření orgánů veřejné správy, správců sítí, nebo vlastníků či uživatelů nemovitostí, která jsou nezbytná k provedení Díla dle Smlouvy; a
 - zastupoval Zmocnitele zejména před příslušnými správními orgány, jakož i před orgány samosprávy, vlastníky a správci dotčených nemovitostí při ohlašování havárií a poruch na veřejné komunikační síti a takové havárie a poruchy na veřejné komunikační síti následně opravoval; a
 - zastupoval Zmocnitele v řízeních o úhradě poplatku za užívání veřejného prostranství před příslušným správcem daně dle zákona č. 280/2009 Sb., daňový řád; a
 - projednával podmínky k umožnění záchranného archeologického výzkumu; a
 - činil veškerá právní jednání směřující k vydání rozhodnutí o povolení stavby samostatného odběrného místa nebo podružného odběrného místa jakož i projednával s vlastníky dotčených nemovitostí či s k tomu oprávněnou třetí osobou zřízení samostatného odběrného místa nebo podružného odběrného míst; a
 - projednával s vlastníky nemovitostí případně správci inženýrských sítí využití jejich vlastnictví k umístění vedení či zařízení veřejné komunikační sítě Zmocnitele; a
 - jednal s dodavateli a distributory energií, uzavíral smlouvy včetně dodatků ke zřizování a ukončení odběrných míst (na odběr energie), měnil sazby energií a odběrových diagramů, včetně příslušných smluv a dodatků k nim, přičemž bez předchozího písemného souhlasu Zmocnitele je oprávněn v takových smlouvách sjednat závazek k tíži Zmocnitele, jehož výše nepřesáhne 500 000,- Kč (slovy: pět set tisíc korun českých) ročního plnění na jednotlivou smlouvu, případně jedno odběrné místo; a
 - přebíral a potvrzoval práci vykonanou v rámci energetické služby; a
 - ve shora uvedeném rozsahu této plné moci přebíral písemnosti

Tato plná moc se udílí na dobu určitou a zaniká dne 31. 12. 2021.



Tato plná moc se uděluje s právem substituce, Zmocněnec tedy může oprávnění z této plné moci přenést na třetí osobu, odpovídá však za její činnost, jako by příslušná práva vykonával sám.

V Praze dne 2.12.2020

Za společnost TĚMO TELEKOMUNIKACE a.s.

Ing. Jan Kolář
předseda představenstva

Tuto plnou moc přijímám.

OVĚŘOVACÍ DOLOŽKA PRO LEGALIZACI

Podle ověřovací knihy Úřad městské části Praha 4
poř. č. legalizace VI/6383/2020
vlastnoručně podepsal/a

Jan Kolář, [redacted]
jméno/a, příjmení, datum a místo narození žadatele

[redacted]
adresa místa jednání

Průp. a číslo doložky, na základě které byly zjištěny osobní údaje v této ověřovací knize

V Praze 4 dne 2.12.2020



legalizaci p
ana Prof

