


PRÍLOHA č.1

úsest p.č. 3005/40 v k.ú. Kuřim o výměře 16889 m<sup>2</sup>

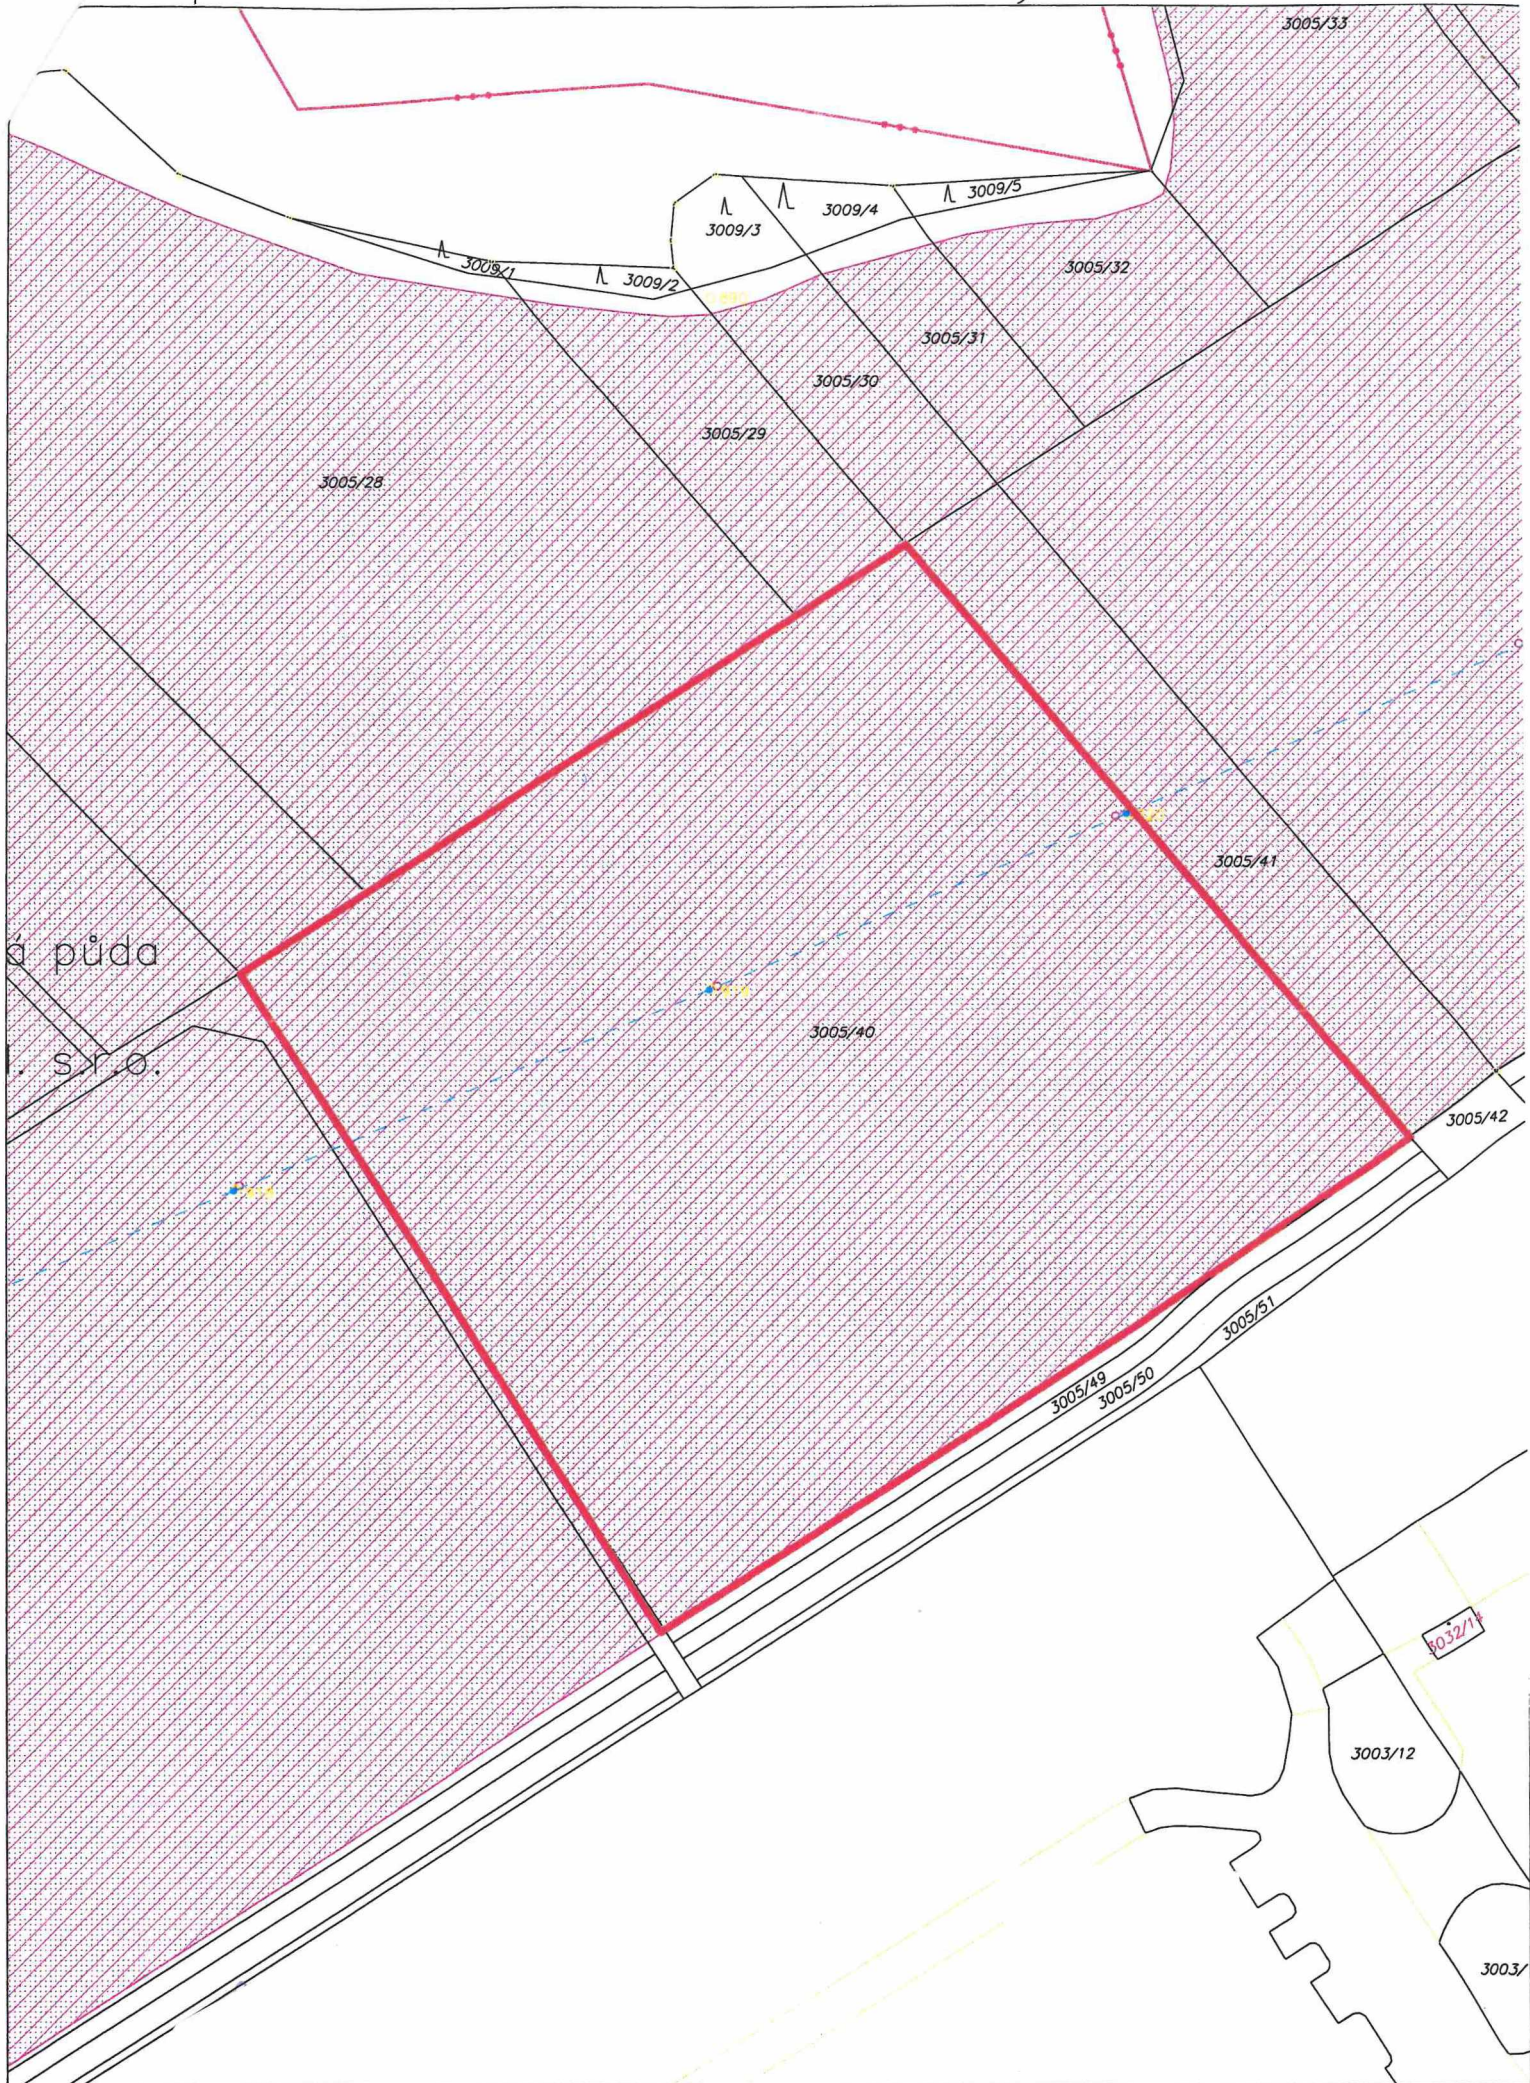

1:1200