





PN BOHNICE - Výstavba nového pavilónu urgentního příjmu a zvýšené psychiatrické péče - SO.02

ZMĚNOVÝ LIST č. 30

Smlouva o dílo:	ze dne 12.11.2020	
Navrhovatel změny:	dodavatel KONSIT a.s.	
Název změnového listu:	ZMĚNA ÚROVNĚ ZALOŽENÍ PATEK A OP. STĚNY	
Objekt:	Pro SO.02	
Důvod a popis změny:	Na výstavbě nového pavilónu urgentního příjmu a zvýšené psychiatrické péče SO 02, v návaznosti na změnový list 7, kdy byla projekčně špatně stanovena výška základové spáry základových pasů, byl a generálním dodavatelem stavby vznesen požadavek o kontrolu výšek založení patek pro venkovní pergoly a opěrnou zeď. GP potvrdil nesprávnou úroveň založení a vydal opravenou PD na založení patek pergol a opěrné zdi.	
Technické řešení změny:	Prohloubení základové spáry	
Dokumentace/ příloha ZL:		
Cenová kalkulace/příloha ZL:	Položkový rozpočet – PD 17024-DPS-SO03,04_základy_REV_prst_A PD 17024-DPS-SO03,04_základy_REV_prst_D	PŘÍLOHA ČÍSLO 1 PŘÍLOHA ČÍSLO 2 PŘÍLOHA ČÍSLO 3
Dopad do smluvní ceny (bez DPH) - VÍCEPRÁCE	80.839.28Kč bez DPH	
Dopad do smluvních termínů:	Vliv změny na harmonogram: Dopad do konečného termínu:	ANO / NE ANO / NE
Zdůvodnění dopadu do termínu:		
Vyjádření zhotovitele:	souhlasí / nesouhlasí	
	dne: 15.7.2021	jméno: Pavel Pohořalý 
Vyjádření projektanta:	souhlasí / nesouhlasí	
	dne: 15.7.2021	jméno: Ing. Ondřej Fabián 
Vyjádření technického dozoru:	souhlasí / nesouhlasí	
	dne:	jméno: Ing. Pavel Richter 
Vyjádření objednatele:	schvaluje k dalšímu řízení/neschvaluje	
	dne: 15/7/2021	jméno: Ing. Jaroslav Novák 

REKAPITULACE STAVBY

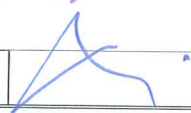Kód: N18-179_exp7-5_SO2

Stavba: PN BOHNICE – VÝSTAVBA NOVÉHO PAVILONU URGENTNÍHO PŘÍJMU A ZVÝŠENÉ PSYCHIATRICKÉ PÉČE

KSO: 801 13

Místo: Bohnice

CZ-CPV: 45000000-7

CC-CZ: 1264

Datum: 17. 1. 2020

CZ-CPA: 41.00.48

Zadavatel:

PSYCHIATRICKÁ NEMOCNICE BOHNICE

Uchazeč:

Vyplň údaj

IČ: Vyplň údaj

DIČ: Vyplň údaj

Projektant:

KANIA a.s., Ostrava

Zpracovatel:

IČ:

DIČ:

Poznámka:

Soupis prací je sestaven za využití položek Cenové soustavy ÚRS. Cenové a technické podmínky položek CS ÚRS, které nejsou uvedeny v soupisu prací (tzv. úvodní části katalogů) jsou neomezeně dálkově k dispozici na www.cs-urs.cz. Položky soupisu prací, které nemají ve sloupci „Cenová soustava“ uveden žádný údaj, nepochází z Cenové soustavy ÚRS (takové položky soupisu prací mají Cenovou soustavu „VLASTNÍ“). Ocenění "vlastní" položky: na základě odborných znalostí a zkušeností projektanta při realizaci obdobných zakázek za období 5-ti let, nebo na základě CN) Nedílnou součástí soupisu prací je projektová dokumentace vč. textových příloh, na kterou se položky soupisu prací plně odkazují.

Cena bez DPH

80 839,28

Sazba daně

21,00%

15,00%

Základ daně

80 839,28

0,00

Výše daně

16 976,25

0,00

Cena s DPH

v CZK

97 815,53

REKAPITULACE OBJEKTŮ STAVBY A SOUPISŮ PRACÍ

Kód: N18-179_exp7-5_SO2

Stavba: PN BOHNICE – VÝSTAVBA NOVÉHO PAVILONU URGENTNÍHO PŘÍJMU A ZVÝŠENÉ PSYCHIATRICKÉ PÉČE

Místo: Bohnice Datum: 17. 1. 2020

Zadavatel: PSYCHIATRICKÁ NEMOCNICE BOHNICE Projektant: KANJA a.s., Ostrava

Uchazeč: Zpracovatel:

Kód	Popis	Cena bez DPH [CZK]	Cena s DPH [CZK]
-----	-------	--------------------	------------------

Náklady z rozpočtů

1	ZMĚNA SPODNÍ STAVBY	80 839,28	97 815,53
SO 03, SO 04	Zastřešení západního a východního atria	80 839,28	97 815,53
D.1.1	Architektonicko-stavební řešení	74 250,25	89 842,80
IO 01	Zpevněné plochy	74 250,25	89 842,80
IO 01_J.	Zpevněné plochy _ I ETAPA	6 589,03	7 972,73
		6 589,03	7 972,73

KRYCÍ LIST SOUPISU PRACÍ

Stavba:

PN BOHNIČE – VÝSTAVBA NOVÉHO PAVILONU URGENTNÍHO PŘÍJMU A ZVÝŠENÉ PSYCHIATRICKÉ PÉČE

Objekt:

1 - ZMĚNA SPODNÍ STAVBY

Soupis:

SO 03, SO 04 - Zastřešení západního a východního atria

Úroveň 3:

D.1.1 - Architektonicko-stavební řešení

KSO:

Místo: Bohnice

Zadavatel:

PSYCHIATRICKÁ NEMOCNICE BOHNIČE

Uchazeč:

Projektant:

KANIA a.s., Ostrava

Zpracovatel:

Poznámka:

Soupis prací je sestaven za využití položek Cenové soustavy ÚRS. Cenové a technické podmínky položek CS ÚRS, které nejsou uvedeny v soupisu prací (tzv. úvodní části katalogů) jsou neomezeně dalkově k dispozici na www.cs-urs.cz. Položky soupisu prací, které nemají ve sloupci „Cenová soustava“ uveden žádný údaj, nepochází z Cenové soustavy ÚRS (takové položky soupisu prací mají Cenovou soustavu „VLASTNÍ“). Ocenění „vlastní“ položky: na základě odborných znalostí a zkušeností projektanta při realizaci obdobných zakázek za období 5-ti let, nebo na základě CN) Nedílnou součástí soupisu prací je projektová dokumentace vč. textových příloh, na kterou se položky soupisu prací plně odkazují.

Cena bez DPH

74 250,25

DPH základní
snižovaná

Základ daně
74 250,25
0,00

Sazba daně
21,00%
15,00%

Výše daně
15 592,55
0,00

Cena s DPH

v CZK

89 842,80

REKAPITULACE ČLENĚNÍ SOUPISU PRACÍ

Stavba:

PN BOHNICE – VÝSTAVBA NOVÉHO PAVILONU URGENTNÍHO PŘÍJMU A ZVÝŠENÉ PSYCHIATRICKÉ PÉČE

Objekt:

1 - ZMĚNA SPODNÍ STAVBY

Soupis:

SO 03, SO 04 - Zastřešení západního a východního atria

Úroveň 3:

D.1.1 - Architektonicko-stavební řešení

Místo:

Bohnice

Zadavatel:

PSYCHIATRICKÁ NEMOCNICE BOHNICE

Uchazeč:

Projektant: KANIA a.s., Ostrava

Zpracovatel:

Datum: 17. 1. 2020

Kód dílu - Popis

Cena celkem [CZK]

Náklady ze soupisu prací

HSV - Práce a dodávky HSV

1 - Zemní práce

2 - Zakládání

998 - Přesun hmot

74 250,25

74 250,25

2 023,84

62 753,04

9 473,37

SOUPIS PRACÍ

Stavba:

PN BOHNIČE – VÝSTAVBA NOVÉHO PAVILONU URGENTNÍHO PŘÍJMU A ZVÝŠENÉ PSYCHIATRICKÉ PÉČE

Objekt:

1 - ZMĚNA SPODNÍ STAVBY

Soupis:

SO 03, SO 04 - Zastřešení západního a východního atria

Úroveň 3:

D.1.1 - Architektonicko-stavební řešení

Místo:

Bohniče

Datum: 17. 1. 2020

Zadavatel:

PSYCHIATRICKÁ NEMOCNICE BOHNIČE

Projektant: KANIA a.s., Ostrava

Uchazeč:

Zpracovatel:

PČ	Typ	Kód	Popis	MJ	Množství	J.cena [CZK]	Cena celkem [CZK]	Cenová soustava
----	-----	-----	-------	----	----------	--------------	-------------------	-----------------

Náklady soupisu celkem

D HSV

Práce a dodávky HSV

74 250,25

74 250,25

D	1	Zemní práce		m3	7,280	171,00	2 023,84	SoD
1	K	131301102	Hloubení jam nezapažených v hornině tř. 4 objemu do 1000 m3	m3	7,280	171,00	1 244,88	SoD
			"viz základové konstrukce"					
			-(1,5*2*(1,3-0,015)*4)*2		-30,840			
			-(2,0*2*(1,3-0,015)*4)*2		-41,120			
			"objem výkopu pro bednicí práce" -71,96		-71,960			
			Mezisoučet		-143,920			
			REVIZE					
			(1,5*2*(1,35)*4)*2		32,400			
			(2,0*2*(1,35)*4)*2		43,200			
			"objem výkopu pro bednicí práce" 75,6		75,600			
			Mezisoučet		151,200			
			Součet		7,280			
2	K	162301101	Vodorovné přemístění do 500 m výkopku/sypání z horniny tř. 1 až 4	m3	7,280	85,00	618,80	SoD
			Poznámka k položce:					
			PRESUN VÝKOPU NA MÍSTO URČENÉ OBJEDNATELEM V RÁMCI AREÁLU					
3	K	171201201	Uložení sypání na skládky	m3	7,280	22,00	160,16	SoD
D	2	Zakládání					62 753,04	
4	K	452311121	Podkladní desky z betonu prostého tř. C 8/10 otevřený výkop	m3	12,012	2 620,00	31 471,44	ZL07
			REVIZE_Podkladní patka:					
			(1,1*0,6*1,05*4)*2		5,544			
			(1,1*0,7*1,05*4)*2		6,468			
			Součet		12,012			
5	K	275351121	Zřízení bednění základových patek	m2	58,800	397,00	23 343,60	SoD
			REVIZE_Podkladní patka:					
			(1,1+0,6)*2*1,05*4*2		28,560			
			(1,1+0,7)*2*1,05*4*2		30,240			
			Součet		58,800			

PČ	Typ	Kód	Popis	MJ	...ložství	J.cena [CZK]	Cena celkem [CZK]	Cenová soustava
6	K	275351122	Odstranění bednění základových patek	m2	58,800	135,00	7 938,00	SoD
D	998		Přesun hmot, VRN				9 473,37	
7	K	998012021	Přesun hmot pro objekty v do 6 m	t	27,258	265,00	7 223,37	SoD
D	VRN		VRN					
			Ocenění výkazu výměr	h	3,000	750,00	2 250,00	SoD

KRYCÍ LIST SOUPISU PRACÍ

Stavba:

PN BOHNIČE – VÝSTAVBA NOVÉHO PAVILONU URGENTNÍHO PŘÍJMU A ZVÝŠENÉ PSYCHIATRICKÉ PÉČE

Objekt:

1 - ZMĚNA SPODNÍ STAVBY

Soupis:

IO 01 - Zpevněné plochy

Úroveň 3:

IO 01_I. - Zpevněné plochy _ I ETAPA

KSO:

801 13

Místo:

Bohniče

Zadavatel:

PSYCHIATRICKÁ NEMOCNICE BOHNIČE

Uchazeč:

Vyplň údaj

Projektant:

KANIA a.s., Ostrava

Zpracovatel:

CC-CZ:

Datum:

17. 1. 2020

IČ:

DIČ:

IČ:

DIČ:

Vyplň údaj

Vyplň údaj

IČ:

DIČ:

IČ:

DIČ:

Poznámka:

Soupis prací je sestaven za využití položek Cenové soustavy ÚRS. Cenové a technické podmínky položek CS ÚRS, které nejsou uvedeny v soupisu prací (tzv. úvodní části katalogů) jsou neomezeně dále k dispozici na www.cs-urs.cz. Položky soupisu prací, které nemají ve sloupci "Cenová soustava" uveden žádný údaj, nepochází z Cenové soustavy ÚRS (takové položky soupisu prací mají Cenovou soustavu „VLASTNÍ“). Ocenění "vlastní" položky: na základě odborných znalostí a zkušenosti projektanta při realizaci obdobných zakázek za období 5-ti let, nebo na základě CN. Nedílnou součástí soupisu prací je projektová dokumentace vč. textových příloh, na kterou se položky soupisu prací písně odkazují.

Cena bez DPH

6 589,03

DPH základní
snížená

Základ daně
6 589,03
0,00

Sazba daně
21,00%
15,00%

Výše daně
1 383,70
0,00

Cena s DPH

V CZK

7 972,73

REKAPITULACE ČLENĚNÍ SOUPISU PRACÍ

Stavba:

PN BOHNICE – VÝSTAVBA NOVÉHO PAVILONU URGENTNÍHO PŘÍJMU A ZVÝŠENÉ PSYCHIATRICKÉ PÉČE

Objekt:

1 - ZMĚNA SPODNÍ STAVBY

Soupis:

IO 01 - Zpevněné plochy

Úroveň 3:

IO 01_I. - Zpevněné plochy _ I ETAPA

Místo:

Bohnice

Zadavatel:

PSYCHIATRICKÁ NEMOCNICE BOHNICE

Uchazeč:

Vyplň údaj

Datum: 17. 1. 2020

Projektant:

KANIA a.s., Ostrava

Zpracovatel:

Kód dílu - Popis

Cena celkem [CZK]

Náklady ze soupisu prací

HSV - Práce a dodávky HSV

1 - Zemní práce

3 - Svislé a kompletní konstrukce

998 - Přesun hmot

6 589,03

6 589,03

3 801,60

2 773,08

14,35

SOUPIS PRACÍ

Stavba:

PN BOHNICE – VÝSTAVBA NOVÉHO PAVILONU URGENTNÍHO PŘÍJMU A ZVÝŠENÉ PSYCHIATRICKÉ PÉČE

Objekt:

1 - ZMĚNA SPODNÍ STAVBY

Soupis:

IO 01 - Zpevněné plochy

Úroveň 3:

IO 01_I. - Zpevněné plochy _ I ETAPA

Místo:

Bohnice

Zadavatel:

PSYCHIATRICKÁ NEMOCNICE BOHNICE

Uchazeč:

Vyplň údaj

Datum:

17. 1. 2020

Projektant:

KANIA a.s., Ostrava

Zpracovatel:

PČ	Typ	Kód	Popis	MJ	Množství	J.cena [CZK]	Cena celkem [CZK]	Cenová soustava
----	-----	-----	-------	----	----------	--------------	-------------------	-----------------

Náklady soupisu celkem

D HSV

Práce a dodávky HSV

6 589,03

6 589,03

D 1			Zemní práce				3 801,60	
1	K	122101103	Odkopávky a prokopávky nezapažené v hornině tř. 1 a 2 objem do 5000 m3	m3	29,700	36,00	1 069,20	SoD
2	K	162401101	Vodorovné přemístění do 1500 m výkopku/sypání z horniny tř. 1 až 4	m3	29,700	80,00	2 376,00	SoD
3	K	171201201	Uložení sypání na skládky	m3	29,700	12,00	356,40	SoD

D 3

Svislé a kompletní konstrukce

2 773,08

4	K	380326242	Kompletní konstrukce ze ŽB tř. C 30/37 (XF2, XD1, XC4, XA3) tl do 300 mm	m3	0,110	2 933,00	322,63	SoD
	WV		"opěrné stěny_viz v.č. IO01-12"					
	WV		$-\left(\left(0,3 \cdot 0,2 \cdot 11\right) + \left(1,2 \cdot 0,2 \cdot 11\right) + \left(1,88 \cdot 0,2 \cdot 11\right)\right)$		-7,436			
	WV		$-\left(\left(0,9 \cdot 0,2 \cdot 6,1\right) + \left(1,52 \cdot 0,2 \cdot 6,1\right)\right)$		-2,952			
	WV		Mezisoučet		-10,388			
	WV		REVIZE					
	WV		$\left(0,3 \cdot 0,2 \cdot 11\right) + \left(1,2 \cdot 0,2 \cdot 11\right) + \left(1,93 \cdot 0,2 \cdot 11\right)$		7,546			
	WV		$\left(0,9 \cdot 0,2 \cdot 6,1\right) + \left(1,52 \cdot 0,2 \cdot 6,1\right)$		2,952			
	WV		Mezisoučet		10,498			
	WV		Součet		0,110			

5 K 380356231

Bednění kompletních konstrukcí neomítaných ploch rovinných zřízení

1 821,82

	WV		"opěrné stěny_viz v.č. IO01-12"					
	WV		$-\left(\left(2,52 \cdot 2 \cdot 10,1\right) + \left(1,83 \cdot 2 \cdot 20,02\right)\right)$		-124,177			
	WV		Mezisoučet		-124,177			
	WV		REVIZE					
	WV		$\left(2,52 \cdot 2 \cdot 10,1\right) + \left(1,93 \cdot 2 \cdot 20,02\right)$		128,181			
	WV		Mezisoučet		128,181			
	WV		Součet		4,004			

6 K 380356232

Bednění kompletních konstrukcí neomítaných ploch rovinných odstranění

628,63

	K			m2	4,004	157,00	628,63	SoD
--	---	--	--	----	-------	--------	--------	-----


D 998

Přesun hmot


14,35

7	K	998225111	Přesun hmot pro pozemní komunikace	t	0,287	50,00	14,35	SoD
---	---	-----------	------------------------------------	---	-------	-------	-------	-----

PŮDORYS

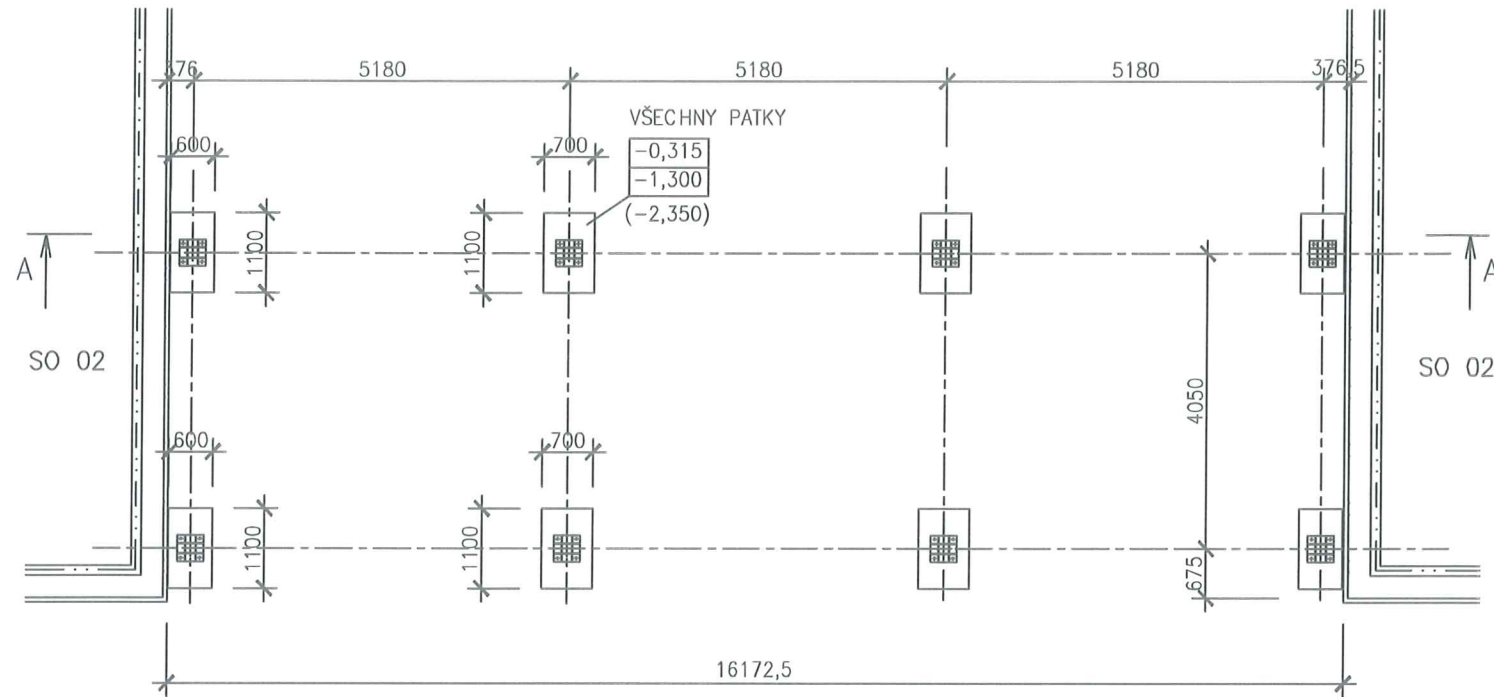

ŘEZ A-A

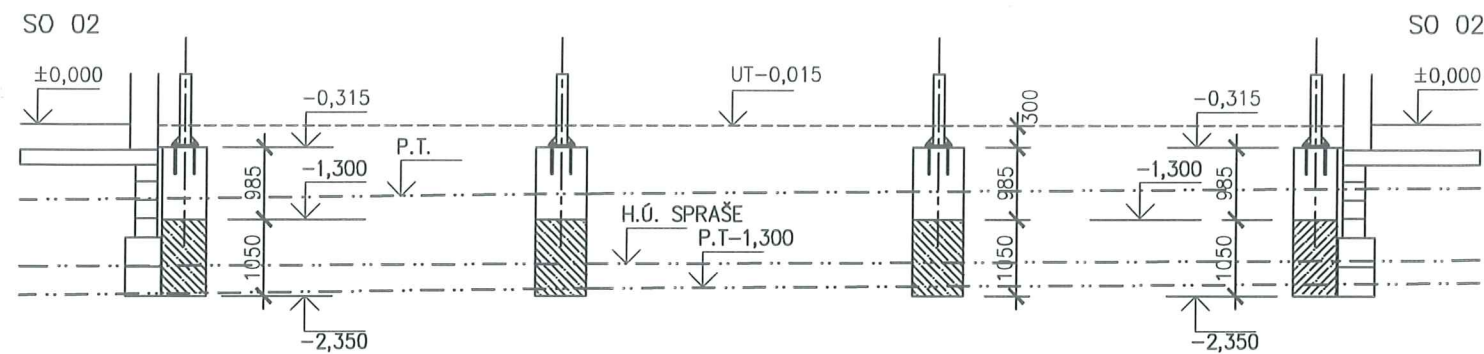

POZNÁMKY

ZÁKLADOVÁ SPÁRA SE BUDE NACHÁZET VE VRSTVĚ TUHÁ – PEVNÁ SPRAŠOVÁ HLÍNY NEBO PÍŠČITĚHO JÍLU F6.
V HLOUBCE MIN. 1,3 M POD ÚROVNÍ PŮVODNÍHO TERÉNU
BEZPROSTŘEDNĚ PO VÝKOPU SE PROVEDE SPODNÍ ČÁST PATEK TL. 1,05 M – BETONÁŽ DO VÝKOPU

MEZI ZÁKLADY PERGOL A BUDOVY VLOŽIT DILATACI Z EPS


LEGENDA MATERIÁLŮ

- BETON C30/37 XC2, XA3, CI 0,4, MAX. PRŮSAK 20 MM
- PODKLADNÍ BETON C8/10


1. NP = ±0,000 = 293,095 Bpv

OBJEDNATEL : PSYCHIATRICKÁ NEMOCNICE BOHNICE ÚSTAVNÍ 91/7 181 02, PRAHA 8 - BOHNICE		 <small>KANIA a.s., Špálova 80/9, 702 00 Ostrava tel : 598 243 487 e-mail : info@kania-ostava.cz</small>	
VEDOUcí PROJEKTANT	ING. ONDŘEJ FABIÁN		
ZODP. PROJEKTANT	ING. ZDENĚK KUBÁNEK		
VYPRACOVAL	ING. ZDENĚK KUBÁNEK		
KONTRLOVAL	ING. ONDŘEJ FABIÁN		
KRAJ : HLAVNÍ MĚSTO PRAHA		STAV. ÚŘAD : PRAHA	
NÁZEV AKCE : PN BOHNICE – VÝSTAVBA NOVÉHO PAVILONU URGENTNÍHO PŘÍJMU A ZVÝŠENÉ PSYCHIATRICKÉ PÉČE			
NÁZEV OBJEKTU :		ČÁST :	
SO 03 ZASTŘEŠENÍ ZÁPADNÍHO ATRIA		D.1.2 STAVEBNÉ KONSTRUKČNÍ ŘEŠENÍ	
NÁZEV PŘÍLOHY :		Č. PŘÍLOHY :	
ZÁKLADY - VÝKRES TVARU		17024-DPS-D.1.2-SO03-06	

PŮDORYS

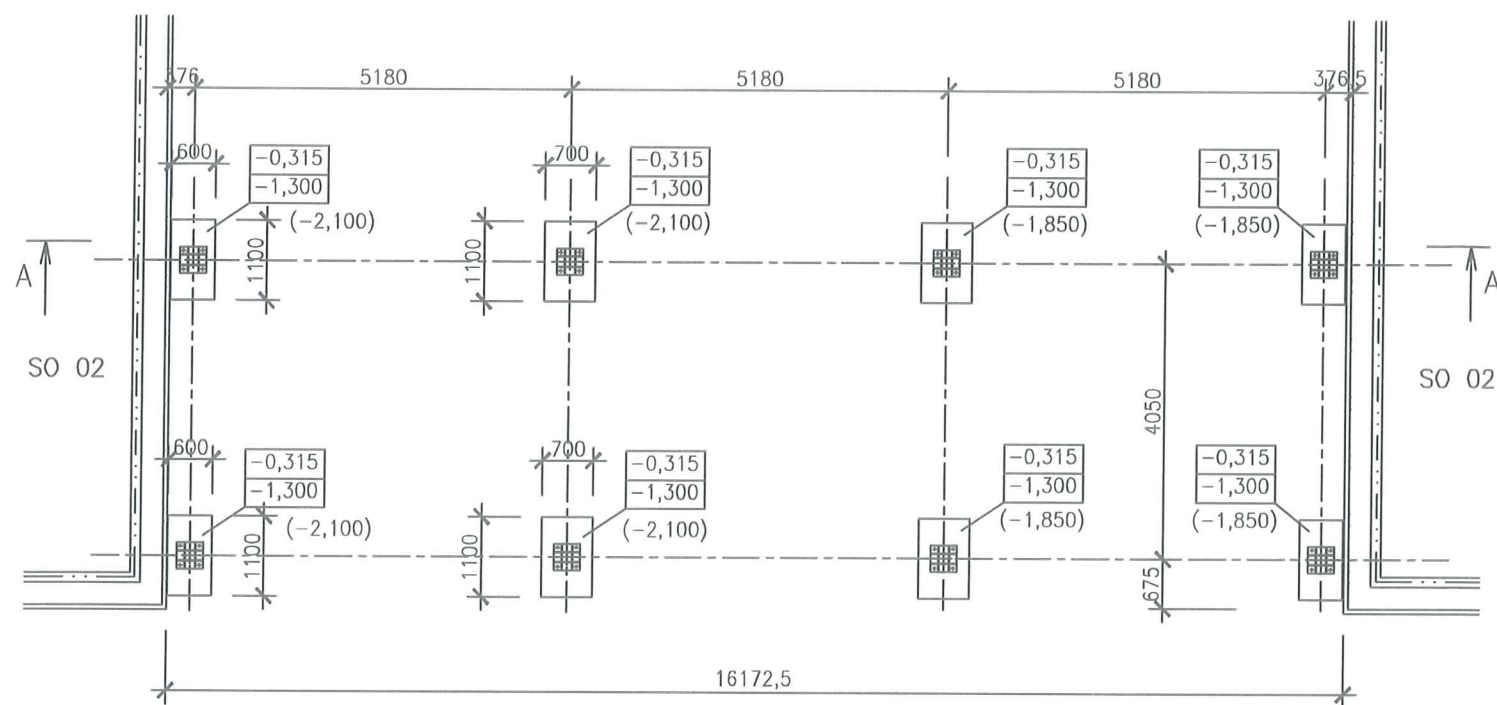

ŘEZ A-A

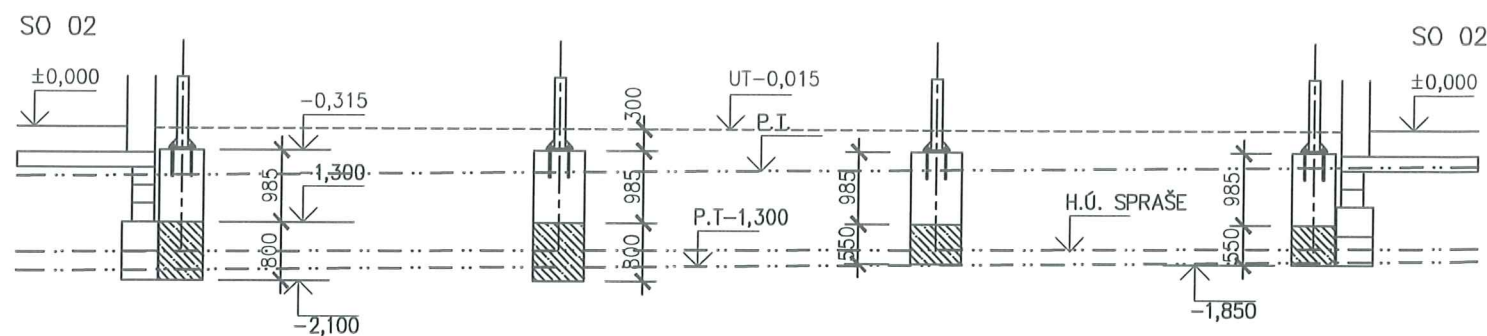

POZNÁMKY

ZÁKLADOVÁ SPÁRA SE BUDE NACHÁZET VE VRSTVĚ TUHÝ – PEVNÝ SPRAŠOVÝ HLÍNY NEBO PÍŠČITÝHO JÍLU F6. V HLOUBCE MIN. 1,3 M POD ÚROVNÍ PŮVODNÍHO TERÉNU
BEZPROSTŘEDNĚ PO VÝKOPU SE PROVEDE SPODNÍ ČÁST PATEK TL. 0,55 – 0,80 M – BETONÁŽ DO VÝKOPU

MEZI ZÁKLADY PERGOL A BUDOVY VLOŽIT DILATACI Z EPS

LEGENDA MATERIÁLŮ

- BETON C30/37 XC2, XA3, CI 0,4, MAX. PRŮSAK 20 MM
- PODKLADNÍ BETON C8/10

1. NP = ±0,000 = 293,095 Bpv

OBJEDNATEL : PSYCHIATRICKÁ NEMOCNICE BOHNICE ÚSTAVNÍ 91/7 181 02, PRAHA 8 - BOHNICE		 <small>KANIA a.s., Špálova 80/9, 702 00 Ostrava tel : 596 243 487 e-mail : info@kania-ostava.cz</small>	
VEDOUcí PROJEKTANT	ING. ONDŘEJ FABIÁN		
ZODP. PROJEKTANT	ING. ZDENĚK KUBÁNEK		
VYPRACOVAL	ING. ZDENĚK KUBÁNEK		
KONTROLOVAL	ING. ONDŘEJ FABIÁN		
KRAJ : HLAVNÍ MĚSTO PRAHA		STAV. ÚŘAD : PRAHA	
NÁZEV AKCE :		STUPEŇ	
PN BOHNICE – VÝSTAVBA NOVÉHO PAVILONU URGENTNÍHO PŘÍJMU A ZVÝŠENÉ PSYCHIATRICKÉ PĚČE		DPS	
		DATUM	
		09/2018	
		FORMÁT/POČET STR.	
		A4/2	
		MĚŘÍTKO	
		1:100	
NÁZEV OBJEKTU :	ČÁST :	Č. ZAK.	ČÍSLO
SO 04 ZASTŘEŠENÍ VÝCHODNÍHO ATRIA	D.1.2 STAVEBNĚ KONSTRUKČNÍ ŘEŠENÍ	17024	SOUPRAVY
NÁZEV PŘÍLOHY :		SOUBOR	Č. PŘÍLOHY :
ZÁKLADY - VÝKRES TVARU		DWG	17024-DPS-D.1.2-SO04-06