

Příloha č. 1 k objednávce 21/63520

Vyřizuje:
Telefon: '
Mobil:
E-mail:
Datum

Celsia, spol. s r. o.
Michálkovická 1959/86
710 00 Ostrava
IČO: 25907590

Ve smyslu Rámcové smlouvy o dílo č. E635-S-792/2020 u Vás objednááme opravné práce dle nabídkového listu č. 08/06/2021. Jedná se o výměnu kotle v bytě č. 1 a s tím práce spojené (montáž otopných těles, vložkování komínu, průrazy, viz cenová nabídka).

Jedná se o výpravní budovu Návsí, IC6000385047, byt č. 1.

Jedná se o NČ.

Náklady budou zaúčtovány na zakázku V740HEL01VPJ.

Dohodnutá cena: 154 504,00 Kč

Termín zahájení prací: 16. 8. 2021

Termín ukončení prací: 30. 9. 2021

Příloha: cenová nabídka 08/06/2021

Nabídkový LIST 08/06/2021

Číslo zakázky	72021		
Název majetku	Jablunkov Návsí - VB byt.č.1		
zahájení prací	72021	ukončení prací	72021

popis provedených prací

- zjišt.stavu, zprac.řešení,
- příprava pracoviště, demont. pův.zás.TUV,mont kotle byt.jednotka, sekání zdiva komín, vložkování, odkouření, průrazy zdivo, mont.otop.těles 8ks, rozvody k otop.tělesům, napojení ÚT, napoj.TUV, tlakování, mont.elinstalace, regulátor.MaR, najetí, top.zkouška

SOUPIS PROVEDENÝCH PRACÍ A VÝKONŮ

Označení položky	NÁZEV POLOŽKY	MJ	cena za MJ	počet MJ	CENA
Pravidelný servis tepel.zdrojů					
	Kotel plynový do 50kW	ks		0	0,00
	plynový ohřivač TUV	ks		0	0,00
	Kontrola dle ČSN 38 6405	ks		0	0,00
	Ohniště pro kovárny	ks		0	0,00
Údržba tepelných zdrojů					
Instalatérské, topenářské a plynářské práce	Údržbové práce, odstranění závad tepelných zdrojů	HZS		136	
Doprava					
	Sazba za provoz vozidla	km		750	
	Sazba za ztrátu času	hod		24	
Soupis ost.nákl. dle dokumentace					
	Kotel kondenz. Baxi Prime 24kW	ks		1	
	Dopojení potrubí SV, TUV vlnovec, KK, fitinky,	soubor		1	
	Dopojení ÚT ke kotli vč.mag.filtru, KK, fitinky, AOV	soubor		1	
	Rozvody ÚT Cu 22mm	m		10	
	Rozvody ÚT Cu 18mm	m		20	
	Rozvody ÚT Cu 15mm	m		48	
	Fitinky Cu ÚT	soubor		1	
	TRV, hlavice, šroubení	soubor		7	
	Spoj.materiál, konzoly, těsnící materiál	soubor		1	
	Odvod kondenzátu	soubor		1	
	otop.těleso 22/600/1400	ks		6	
	otop.těleso 22/600/1000	ks		1	
	komín svislá část 6m, komín.kryt, patní koleno	soubor		1	
	odkourř.dopoj kotle, reviz.kus, koleno 90st., přímý kus	soubor		1	
	Revize plyn, komín	soubor		1	
	Zdíci materiál, mont.pěna	soubor		1	
	El.materiál,regulátor MaR	soubor		1	
	Kominické práce, čištění komínu-subdodávka	soubor		1	
Cena za zakázku celkem					

za zhotovitele vyhotovil

za objednatele převzal

dne

15.06.2021


podpis

podpis

razítko

razítko

PŮDORYS 2.NP
(1000-13-235-1P)

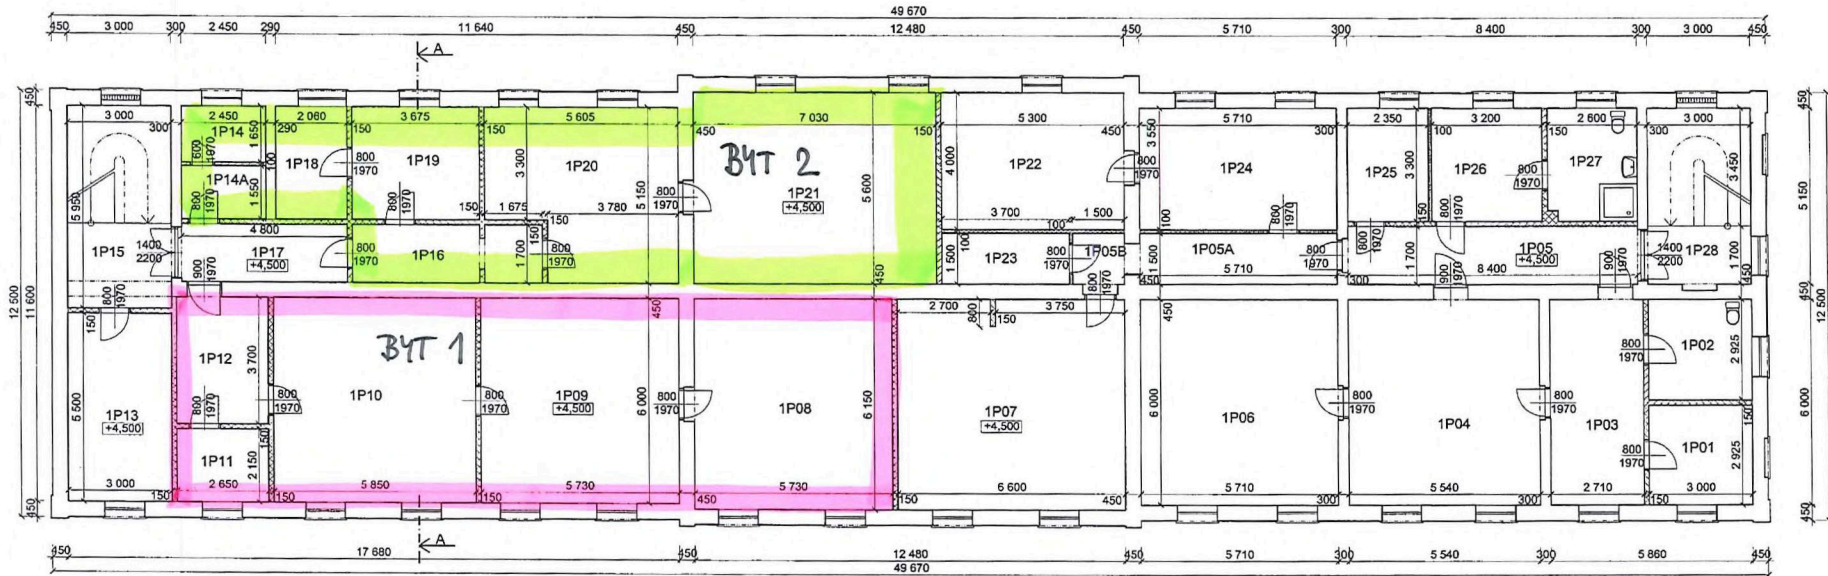

LEGENDA MÍSTNOSTÍ:

m.č.	účel místnosti	plocha m ²	podlaha	poznámka
1P01	SPÍŽ (BYT Č. 3)	8,70	KERAM. DLAŽBA	
1P02	KOUPELNA + WC (BYT Č. 3)	8,89	KERAM. DLAŽBA	
1P03	KUCHYŇ (BYT Č. 3)	16,24	PVC	
1P04	POKOJ (BYT Č. 3)	32,40	PVC / KOBEREC	
1P05	CHODBA	14,28	PVC	
1P05A	CHODBA	8,56	PVC	
1P05B	CHODBA	2,25	PVC	
1P06	POKOJ (BYT Č. 3)	32,40	PVC / KOBEREC	
1P07	KULTURNÍ MÍSTNOST	46,47	PVC	
1P08	POKOJ (BYT Č. 2)	33,64	PVC / KOBEREC	
1P09	POKOJ (BYT Č. 2)	33,64	PVC / KOBEREC	
1P10	KUCHYŇ (BYT Č. 2)	33,64	PVC	
1P11	SPÍŽ (BYT Č. 2)	8,00	KERAM. DLAŽBA	
1P12	PŘEDSÍN (BYT Č. 2)	3,50	PVC / KOBEREC	
1P13	SKLAD	16,50	PVC	
1P14	WC (BYT Č. 2)	4,00	KERAM. DLAŽBA	

m.č.	účel místnosti	plocha m ²	podlaha	poznámka
1P14A	KOUPELNA (BYT Č. 2)	2,50	KERAM. DLAŽBA	
1P15	SCHODIŠTE	17,85	KERAM. DLAŽBA	
1P16	CHODBA (BYT Č. 5)	9,00	PVC	
1P17	CHODBA	8,19	KERAM. DLAŽBA	
1P18	KOUPELNA + WC (BYT Č. 5)	9,50	KERAM. DLAŽBA	
1P19	KUCHYŇ (BYT Č. 5)	16,50	PVC	
1P20	POKOJ (BYT Č. 5)	16,50	PVC / KOBEREC	
1P21	POKOJ (BYT Č. 5)	22,00	PVC / KOBEREC	
1P22	KANCELÁŘ	21,20	PVC	
1P23	SKLAD	5,55	PVC	
1P24	KANCELÁŘ	20,27	PVC	
1P25	SKLAD	7,76	PVC	
1P26	SATNA	10,50	PVC	
1P27	UMÝVÁRNA	8,50	PVC	
1P28	SCHODIŠTE	15,65	KERAM. DLAŽBA	

LEGENDA MATERIÁLŮ:

- NOSNÉ CIHELNÉ ZDIVO (OBVODOVÉ - LICOVÉ)
- CIHELNÁ A PLYNSILIKÁTOVÉ ZDIVO PŘÍČEK
- MONTOVANÉ PŘÍČKY (SDK / DŘEVO)



NÁZEV AKCE:
Pasport objektu žst. Jablunkov Návsí - VB
(IC 5000244455)
Investor: ČD,a.s. RSM Olomouc, Jeremenkova 231, Olomouc
Místo: k.ú. Návsí, par.č. 5151, č.p. 207, okres: Frýdek - Místek
NÁZEV VÝKRESU
PŮDORYS 2.NP

FORMÁT	A4
DATUM	LEDEN 2010
Č.KOPIE	
STUPEŇ PD	PASPORT
MĚŘITKO	ČÍSLO VÝKRESU
1:100	F-03

Ověřovací doložka změny datového formátu dokumentu podle § 69a zákona č. 499/2004 Sb.

Doložka číslo: 1917886

Původní datový formát: application/pdf

UUID původní komponenty: d7803543-b04f-4b0f-b935-a2f31af3e3f6

Jméno a příjmení osoby, která změnu formátu dokumentu provedla:

System ERMS (zpracovatel dokumentu Alexandra WANIECZKOVÁ)

Subjekt, který změnu formátu provedl: Správa železnic, státní organizace

Datum vyhotovení ověřovací doložky: 11.08.2021 13:14:16



64a71fa7-6a82-4d16-9ad9-a22a0064f065