

Příloha č. 1 k objednávce 21/63520

Vyřizuje:
Telefon: '
Mobil:
E-mail
Datum

Celsia, spol. s r. o.
Michálkovická 1959/86
710 00 Ostrava
IČO: 25907590

Ve smyslu Rámcové smlouvy o dílo č. E635-S-792/2020 u Vás objednááme opravné práce dle nabídkového listu č. 09/06/2021. Jedná se o výměnu kotle v bytě č. 2 a s tím práce spojené (vložkování komínu, průrazy, viz cenová nabídka).

Jedná se o výpravní budovu Návsí, IC6000385047, byt č. 2.

Jedná se o NČ.

Náklady budou zaúčtovány na zakázku V740HEL01VPJ.

Dohodnutá cena: 88 300,00 Kč

Termín zahájení prací: 16. 8. 2021

Termín ukončení prací: 30. 9. 2021

Příloha: cenová nabídka 09/06/2021

Nabídkový LIST 09/06/2021

Číslo zakázky	72021		
Název majetku	Jablunkov Návší - VB byt.č.2		
zahájení prací	72021	ukončení prací	72021

popis provedených prací

- zjišt.stavu, zprac.řešení,
- příprava pracoviště, demont. pův.kotle na TP,mont kotle byt.jednotka, sekání zdiva komín, vložkování, odkouření, průrazy zdivo, napojení ÚT, napoj.TUV,mont.MaR, elinstalce, tlakování, najetí , top.zkouška

SOUPIS PROVEDENÝCH PRACÍ A VÝKONŮ

Označení položky	NÁZEV POLOŽKY	MJ	cena za MJ	počet MJ	CENA
Pravidelný servis tepel.zdrojů					
	Kotel plynový do 50kW	ks		0	0,00
	plynový ohřívač TUV	ks		0	0,00
	Kontrola dle ČSN 38 6405	ks		0	0,00
	Ohniště pro kovárný	ks		0	0,00
Údržba tepelných zdrojů					
Instalatérské, topenářské a plynářské práce	Údržbové práce, odstranění závad tepelných zdrojů	HZS		64	
Doprava					
	Sazba za provoz vozidla	km		600	
	Sazba za ztrátu času	hod		18	
Soupis ost.nákl.dle dokumentace					
	Kotel kondenz. Baxi Prime 24kW	ks		1	
	Dopojení ÚT ke kotlí vč.mag.filtru, KK, fitinky	soubor		1	
	Rozvody ÚT Cu 22mm od kotle	m		8	
	Fitinky Cu, přechody	soubor		1	
	Spoj.materiál, konzoly, těsnící materiál	soubor		1	
	Odvod kondenzátu	soubor		1	
	El.materiál,regulátor MaR	soubor		1	
	komín svíslá část 6m, komín.kryt, patní koleno	soubor		1	
	odkouř.dopoj kotle, reviz.kus, koleno 90st., přímý kus	soubor		1	
	Revize plyn, komín	soubor		1	
	Kominické práce, čištění komínu-subdodávka	soubor		1	
	Zdící materiál, mont.pěna	soubor		1	
Cena za zakázku celkem					

za zhotovitele vyhotovil



podpis

razítko

21.06.2021

za objednatele převzal


dne

podpis

razítko



PŮDORYS 2.NP
(1000-13-235-1P)

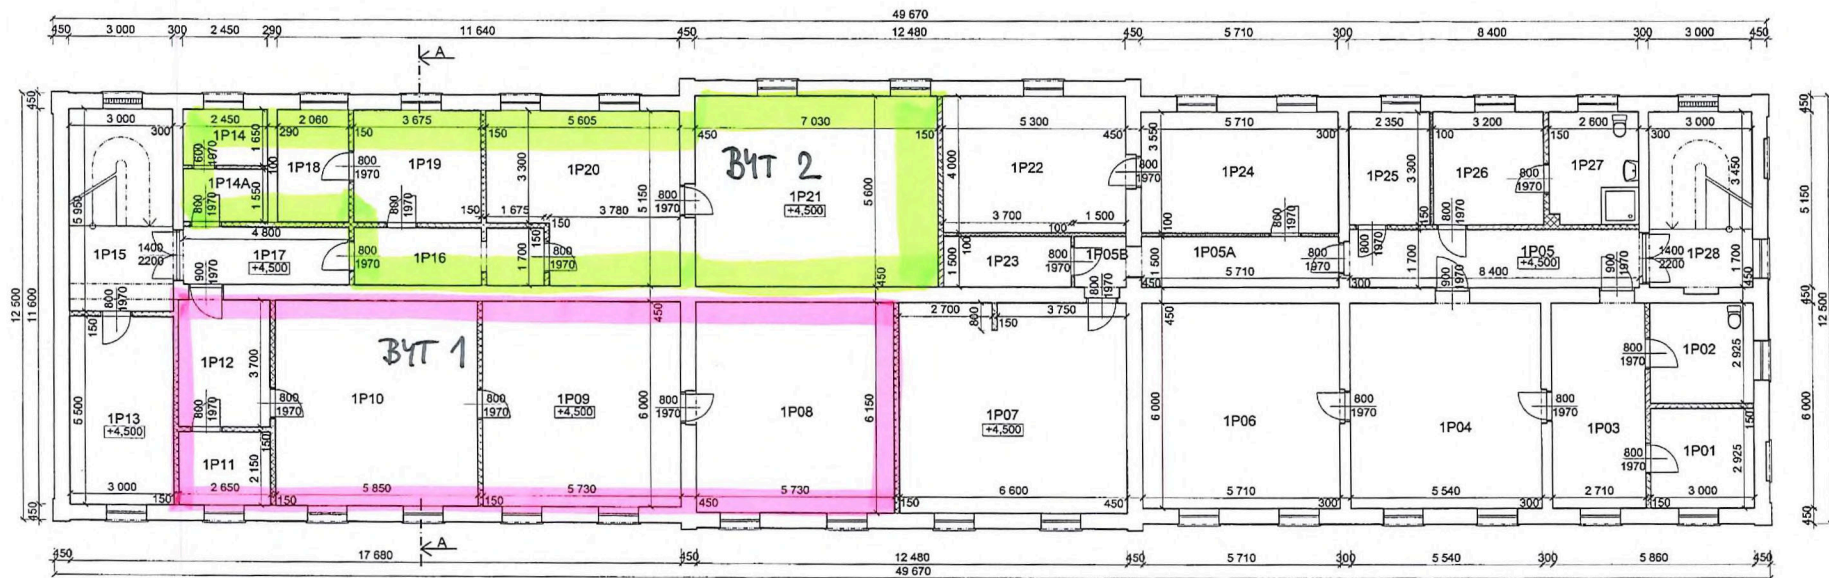

LEGENDA MÍSTNOSTÍ :

m.č.	účel místnosti	plocha m ²	podlaha	poznámka
1P01	SPŮZ (BYT Č. 3)	8,70	KERAM. DLAŽBA	
1P02	KOUPELNA + WC (BYT Č. 3)	8,99	KERAM. DLAŽBA	
1P03	KUCHYN (BYT Č. 3)	16,24	PVC	
1P04	POKOJ (BYT Č. 3)	32,40	PVC / KOBEREC	
1P05	CHODBA	14,28	PVC	
1P05A	CHODBA	8,56	PVC	
1P05B	CHODBA	2,25	PVC	
1P06	POKOJ (BYT Č. 3)	32,40	PVC / KOBEREC	
1P07	KULTURNÍ MÍSTNOST	46,47	PVC	
1P08	POKOJ (BYT Č. 2)	33,64	PVC / KOBEREC	
1P09	POKOJ (BYT Č. 2)	33,64	PVC / KOBEREC	
1P10	KUCHYN (BYT Č. 2)	33,64	PVC	
1P11	SPŮZ (BYT Č. 2)	8,00	KERAM. DLAŽBA	
1P12	PŘEDSÍŇ (BYT Č. 2)	3,50	PVC / KOBEREC	
1P13	SKLAD	16,50	PVC	
1P14	WC (BYT Č. 2)	4,00	KERAM. DLAŽBA	

m.č.	účel místnosti	plocha m ²	podlaha	poznámka
1P14A	KOUPELNA (BYT Č. 2)	2,50	KERAM. DLAŽBA	
1P15	SCHODIŠTĚ	17,88	KERAM. DLAŽBA	
1P16	CHODBA (BYT Č. 5)	5,00	PVC	
1P17	CHODBA	5,19	KERAM. DLAŽBA	
1P18	KOUPELNA + WC (BYT Č. 5)	5,50	KERAM. DLAŽBA	
1P19	KUCHYN (BYT Č. 5)	18,50	PVC	
1P20	POKOJ (BYT Č. 5)	16,50	PVC / KOBEREC	
1P21	POKOJ (BYT Č. 5)	22,00	PVC / KOBEREC	
1P22	KANCELÁŘ	21,20	PVC	
1P23	SKLAD	5,52	PVC	
1P24	KANCELÁŘ	20,27	PVC	
1P25	SKLAD	7,76	PVC	
1P26	SATNA	18,56	PVC	
1P27	UMÝVÁRNA	8,50	PVC	
1P28	SCHODIŠTĚ	13,05	KERAM. DLAŽBA	

LEGENDA MATERIÁLŮ:

- NOSNÉ CIHELNÉ ZDIVO (OBVODOVÉ - LICOVÉ)
- CIHELNÉ A PLYNOSILIKÁTOVÉ ZDIVO PŘÍČEK
- MONTOVANÉ PŘÍČKY (SDK / DŘEVO)



NÁZEV AKCE:

Pasport objektu žst. Jablunkov Návsí - VB
(IC 5000244455)

Investor: ČD, a.s. RSM Olomouc, Jeremenkova 231, Olomouc
Místo: k.ú. Návsí, par.č. 5151, č.p. 207, okres: Frýdek - Místek

NÁZEV VÝKRESU
PŮDORYS 2.NP

FORMÁT	A4
DATUM	LEDEN 2010
Č.KOPIE	
STUPEŇ PD	PASPORT
MĚŘÍTKO	ČÍSLO VÝKRESU
1:100	F-03

Ověřovací doložka změny datového formátu dokumentu podle § 69a zákona č. 499/2004 Sb.

Doložka číslo: 1917976

Původní datový formát: application/pdf

UUID původní komponenty: c4dfca1b-cb2c-4c6c-9b71-73a0b0981ed9

Jméno a příjmení osoby, která změnu formátu dokumentu provedla:

System ERMS (zpracovatel dokumentu Alexandra WANIECZKOVÁ)

Subjekt, který změnu formátu provedl: Správa železnic, státní organizace

Datum vyhotovení ověřovací doložky: 11.08.2021 13:23:21



3f8c61bd-9468-4c26-a3e7-d373738935f9