

Smlouva o budoucí smlouvě o zřízení služebnosti**č. budoucího povinného: 23/20/2021****č. budoucího oprávněného: 1175/2021/PANO, MO 027 311***uzavřena v souladu s ustanovením § 1257 a násl. zákona č. 89/2012 Sb. občanský zákoník ve znění pozdějších předpisů,
mezi***Statutární město Most**, zapsáno do registru ekonomických subjektů

zastoupeno: Mgr. Janem Paparegou, primátorem města
IČO: 00266094
DIČ: CZ00266094
Sídlo: Most, Radniční 1/2, PSČ 434 01
Bankovní spojení: Česká spořitelna, a.s., č.ú. 19 - 1041368359/0800
Identifikátor DS: pffbfvy

(dále jen „Budoucí povinný“ nebo „vlastník pozemku“) na straně jedné

a

Severočeská vodárenská společnost a.s.

zapsaná v obchodním rejstříku vedeném Krajským soudem v Ústí nad Labem oddíl B, vložka 466

Zastoupena: Bc. Patrikem Novákem, na základě pověření
IČO: 49099469
DIČ: CZ49099469
Sídlo: Teplice, Přítkovská 1689, PSČ 415 50
Bankovní spojení: Komerční banka Teplice, č.ú.: 711620257/0100
Identifikátor DS: 7egf9my

(dále jen jako „Budoucí oprávněný“) na straně druhé

a

Mgr. Oldřich Vojř Ph.D.

nar.: [REDACTED] 1961

a

Mgr. Jitka Vojřová

nar.: [REDACTED] 1964

oba bytem: Most, [REDACTED]

(dále jen jako „Investoři“) na straně třetí

uzavírají na základě vzájemného konsenzu tuto smlouvu o budoucí smlouvě o zřízení služebnosti
v tomto znění:

I.

1. Budoucí povinný je výhradním vlastníkem pozemku parc. č. 4496/14 v k.ú. Most II, zapsaného na LV č. 1 pro obec Most v katastru nemovitostí Katastrálního úřadu pro Ústecký kraj, Katastrálního pracoviště Most (dále též „služebný pozemek“), jehož část bude zatížena zřízením služebnosti inženýrské sítě (dále též „vedení“). Tato smlouva o budoucí smlouvě o zřízení služebnosti inženýrské sítě (dále též „služebnost“) je smluvními stranami uzavírána za účelem vydání povolení stavebního úřadu, na jehož základě bude na části služebného pozemku zřízena přeložka kanalizačního řadu, a to včetně ochranného pásma kanalizačního řadu v souladu s ust. § 23 odst. 1 až 3 zákona č. 274/2001 Sb., o vodovodech a kanalizacích pro veřejnou potřebu a o změně některých zákonů (zákon o vodovodech a kanalizacích), v platném znění (dále též „inženýrská síť“) pro stavbu „**Most, ppč. 4496/14 – kanalizace – přeložka**“ č. stavby **MO 027 311**, v ul. Jižní v Mostě (dále též „plánovaná stavba“), provozovat ji a udržívat (dále též „služebnost“). Tato inženýrská síť bude ve vlastnictví budoucí oprávněné osoby. Nedílnou součástí této smlouvy je kopie katastrální mapy s vyznačením služebnosti.

2. Investoři se zavazují, že pozemky, na kterých budou provádět výkopové a jiné stavební práce, neprodleně po dokončení prací uvedou na své náklady do řádného stavu, který bude minimálně stejný, jako před zahájením prací, provedou na nich potřebné rekultivační práce, včetně biologické rekultivace a poté je předají správci veřejných prostranství, tj. společnosti Technické služby města Mostu a.s. Pro případ prodlení s plněním těchto povinností se ujednává právo vlastníka pozemku uvést pozemek do původního stavu na náklady investorů.

3. Smlouva o zřízení služebnosti bude mít tento obsah:

I.

1. Povinný je výhradním vlastníkem pozemku parc. č. 4496/14 v k.ú. Most II, zapsaného na LV č. 1 pro obec Most v katastru nemovitostí Katastrálního úřadu pro Ústecký kraj, Katastrálního pracoviště Most (dále též „služebný pozemek“).

II.

1. Podle ustanovení § 1257 a násl. zákona č. 89/2012 Sb., občanský zákoník, uzavírají smluvní strany tuto smlouvu, kterou se zřizuje ve prospěch oprávněného k tíži části služebného pozemku služebnost inženýrské sítě. Právo investorů vlastním nákladem a vhodným a bezpečným způsobem zřídit na části služebného pozemku přeložku kanalizačního řádu, a to včetně ochranného pásma kanalizačního řádu v souladu s ust. § 23 odst. 1 až 3 zákona č. 274/2001 Sb., o vodovodech a kanalizacích pro veřejnou potřebu a o změně některých zákonů (zákon o vodovodech a kanalizacích), v platném znění (dále též „inženýrská síť“) pro stavbu „**Most, ppč. 4496/14 – kanalizace - přeložka**“ č. stavby **MO 027 311**, v ul. Jižní v Mostě (dále též „stavba“), provozovat ji a udržovat (dále též „služebnost“). Tato inženýrská síť bude ve vlastnictví budoucí oprávněné osoby.

2. Přesný rozsah služebnosti je vymezen geometrickým plánem pro vymezení rozsahu věcného břemene k části pozemku č., vyhotoveným společností, ověřeným úředně oprávněným zeměměřičským inženýrem: dne pod č. a potvrzeným Katastrálním úřadem pro Ústecký kraj, Katastrálním pracovištěm Most dne pod č.

III.

1. Oprávněný přijímá oprávnění ze služebnosti a vlastník pozemku přijímá povinnost toto oprávnění ze služebnosti strpět.

IV.

1. Oprávněný a investoři jsou povinni se zdržet takového jednání, které by nepřiměřeně omezovalo vlastnické právo povinného nebo jeho právních nástupců. S výjimkou doby nezbytné nesmí na služebné části pozemku ničeho skladovat a parkovat zde silničními vozidly nebo stavebními stroji.

2. Investoři se zavazují, že pozemky, na kterých budou provádět výkopové a jiné stavební práce, neprodleně po dokončení prací uvedou na své náklady do řádného stavu, který bude minimálně stejný, jako před zahájením prací, provedou na nich potřebné rekultivační práce, včetně biologické rekultivace a poté je předají správci veřejných prostranství, tj. společnosti Technické služby města Mostu a.s. Pro případ prodlení s plněním těchto povinností se ujednává právo vlastníka pozemku uvést pozemek do původního stavu na náklady investorů.

3. Investoři jsou povinni nahradit povinnému škodu vzniklou v souvislosti se zřízením služebnosti.

4. Smluvní strany prohlašují, že jsou seznámeny s geometrickým plánem uvedeným v bodu 2. čl. II. této smlouvy, který je její nedílnou součástí.

V.

1. Služebnost se zřizuje za jednorázovou úplatu ve výši 680,- Kč/m²; nebo pokud by součin výměr zaměřeného vedení na pozemku v m² a uvedené částky nedosáhl částky 1.000,- Kč, tak se služebnost zřizuje za jednorázovou úplatu ve výši 1.000,- Kč. Celková předpokládaná délka stavby je 35,5 m.

2. Jednorázová úplata bude investory zaplacená vlastníku pozemku bezhotovostně na základě jím vystavené faktury. Sjednává se lhůta splatnosti této faktury 15 dnů od jejího doručení investorům.

3. V případě prodlení s úhradou jednorázové úplaty zaplatí investoři za každý i započatý den prodlení smluvní pokutu ve výši 0,03 % z dlužné částky, a to i když prodlení nezaviní. Vznikem povinnosti zaplatit pokutu není dotčeno právo vlastníka pozemků domáhat se náhrady škody, a to ani v rozsahu převyšujícím smluvní pokutu. Odstoupením od této smlouvy nezaniká právo na smluvní pokutu ve výši ke dni odstoupení vzniklé.

4. Smluvní pokuta je splatná na základě výzvy doručené investorům do termínu uvedeného ve výzvě.

5. Ke všem finančním plněním dle této smlouvy jsou investoři povinni společně a nerozdílně.

VI.

1. Služebnost se zřizuje na dobu neurčitou a zavazuje i případné právní nástupce povinného.

VII.

1. Tato smlouva se ujednává bez jakýchkoliv vedlejších ujednání. Její změny a doplňky vyžadují písemnou formu, případně vklad do katastru nemovitostí.

VIII.

1. Uzavřená smlouva o zřízení služebnosti je podkladem návrhu na zahájení řízení o povolení vkladu služebnosti do katastru nemovitostí. Smluvní strany se dohodly, že k podání návrhu na vklad dle této smlouvy zmocňují a pověřují povinného. Poplatek spojený s tímto řízením se zavazují zaplatit investoři.

IX.

1. Smluvní strany výslovně souhlasí s tím, aby tato smlouva byla vedena v evidenci smluv vedené statutárním městem Most, která bude přístupná dle zákona č. 106/1999 Sb., o svobodném přístupu k informacím, ve znění pozdějších předpisů a která obsahuje údaje o smluvních stranách, předmětu smlouvy, číselné označení této smlouvy a datum jejího uzavření. Údaji o smluvních stranách se u fyzických osob rozumí zejména údaj o jménu, příjmení, datu narození a místě trvalého pobytu.

2. Smluvní strany prohlašují, že skutečnosti uvedené v této smlouvě nepovažují za obchodní tajemství a udělují svolení k jejich zpřístupnění ve smyslu zák. 106/1999 Sb., a zveřejnění bez stanovení jakýchkoliv dalších podmínek.

3. Sjednává se, že smluvní strany považují povinnost doručit písemnost do vlastních rukou za splněnou i v případě, že adresát zásilku, odeslanou na jeho v této smlouvě uvedenou či naposledy písemně oznámenou adresu pro doručování, odmítne převzít, její doručení zmaří nebo si ji v odběrní lhůtě nevyzvedne, a to desátým dnem ode dne vypravení písemnosti.

4. V případě, že některé ustanovení této smlouvy je nebo se stane neúčinné, zůstávají ostatní ustanovení účinná. Smluvní strany se zavazují nahradit neúčinné ustanovení ustanovením jiným, účinným, které svým obsahem a smyslem odpovídá nejlépe obsahu a smyslu ustanovení původního, neúčinného. Smluvní strany sjednávají, že veškeré spory z této smlouvy budou řešit primárně dohodou.

5. Smluvní strany sjednávají, že se tato smlouva řídí právním řádem ČR, zejména zákonem č. 89/2012 Sb., občanský zákoník, v platném znění.

6. Při nakládání s osobními údaji se smluvní strany řídí Nařízením Evropského parlamentu a Rady (EU) 2016/679 ze dne 27. dubna 2016 o ochraně fyzických osob v souvislosti se zpracováním osobních údajů a o volném pohybu těchto údajů a o zrušení směrnice 95/46/ES (obecné nařízení o ochraně osobních údajů) a zákonem č. 110/2019 Sb., o zpracování osobních údajů, ve znění pozdějších předpisů.

7. S touto smlouvou vyslovila souhlas Rada města Mostu dne 27. 5. 2021 usnesením č. RmM/2775/45/2021, které tvoří přílohu č. 1 této smlouvy.

8. Smluvní strany prohlašují, že uzavření této smlouvy se uskutečňuje dle jejich pravé a svobodné vůle a při jejím uzavírání nikdo nezneužil tísně, nezkušenosti, rozumové slabosti, rozrušení nebo lehkomyšlnosti druhé strany, aby dal sobě nebo jinému slíbit či poskytnout plnění, jehož majetková hodnota je k vzájemnému plnění v hrubém nepochybně. Na důkaz toho připojují své podpisy.

II.

1. Pokud investoři nezačnou plánovanou stavbu (vydání minimálně nepravomocného stavebního povolení, nebo uzavření veřejnoprávní smlouvy, která nahradí stavební povolení, nebo doručení ohlášení stavebnímu úřadu) do 36 měsíců ode dne uzavření této smlouvy, je budoucí povinný oprávněn od této smlouvy odstoupit.

2. Neprodleně po dokončení plánované stavby, kterým se rozumí vydání kolaudačního souhlasu nebo jiný vznik práva započít s užíváním stavby, nejpozději však do 6 měsíců po dokončení plánované stavby, jsou investoři povinni požádat budoucího povinného o uzavření smlouvy o zřízení služebnosti. Součástí této výzvy musí být geometrický plán pro vymezení rozsahu služebnosti na pozemcích, který bude zpracován na náklady investorů. V bodu 2. čl. II. smlouvy o zřízení služebnosti budou uvedeny osoby, které geometrický plán vyhotovily a ověřily, číslo geometrického plánu, den jeho vyhotovení, den jeho schválení úředně oprávněným zeměměřičským inženýrem a jeho jméno a příjmení, a den jeho schválení Katastrálním úřadem pro Ústecký kraj, Katastrálním pracovištěm Most a v bodu 1. čl. V. smlouvy o zřízení služebnosti bude uvedena jako jednorázová úplata částka vzniklá součinem zaměřeného vedení na pozemku v m² a uvedené částky. Pokud by součin výměr zaměřeného vedení na pozemku v m² a uvedené částky, nedosáhl částky 1.000,- Kč, služebnost se zřizuje za jednorázovou úplatu ve výši 1.000,- Kč. Smlouva o zřízení služebnosti musí být uzavřena nejpozději do 8 měsíců po dokončení plánované stavby.

3. Pro případ prodloužení investorů s plněním povinnosti požádat budoucího povinného o uzavření smlouvy o zřízení služebnosti neprodleně po dokončení plánované stavby, kterým se rozumí vydání kolaudačního souhlasu nebo jiný vznik práva započít s užíváním stavby, nejpozději však do 6 měsíců po dokončení plánované stavby, se ujednává právo budoucího povinného požadovat smluvní pokutu ve výši 5.000,- Kč.

4. Pro případ porušení povinnosti investorů splnit další náležitosti potřebné k uzavření smlouvy o zřízení služebnosti, zejména předložit vyhotovený geometrický plán pro vymezení rozsahu služebnosti, se ujednává právo budoucího povinného požadovat smluvní pokutu ve výši 5.000,- Kč za každé porušení povinnosti.

5. Pro případ porušení povinnosti investorů uzavřít smlouvu o zřízení služebnosti do 8 měsíců po dokončení plánované stavby, se ujednává právo budoucího povinného požadovat smluvní pokutu ve výši 5.000,- Kč.

6. U všech smluvních pokut sjednaných v této smlouvě platí, že zaplacením smluvní pokuty není dotčeno právo domáhat se úplné náhrady škody způsobené porušením povinnosti, na kterou se vztahuje smluvní pokuta, včetně náhrady škody přesahující smluvní pokutu. Zaplacením smluvní pokuty není dotčena povinnost smluvní pokutou zajištěnou povinnost nebo odstranit závadný stav. Smluvní pokutu lze požadovat bez ohledu na zavinění. Jednotlivé smluvní pokuty obtojí vedle sebe, lze je ukládat i opětovně. Odstoupení od smlouvy se nedotýká nároku na zaplacení smluvní pokuty ve výši vzniklé do nabytí účinnosti odstoupení.

7. Pro případ prodloužení investorů s plněním peněžitého závazku se ujednává právo budoucího povinného požadovat smluvní pokutu ve výši 0,03 % z dlužné částky za každý započatý den prodloužení.

8. Smluvní pokuty jsou splatné na základě výzvy doručené investorům do termínu uvedeného ve výzvě.

9. Ke všem finančním plněním dle této smlouvy jsou investoři povinni společně a nerozdílně.

III.

1. Smluvní strany výslovně souhlasí s tím, aby tato smlouva byla vedena v evidenci smluv vedené statutárním městem Most, která bude přístupná dle zákona č. 106/1999 Sb., o svobodném přístupu k informacím, ve znění pozdějších předpisů, a která obsahuje údaje o smluvních stranách, předmětu smlouvy, číselné označení této smlouvy a datum jejího uzavření. Údaji o smluvních stranách se u fyzických osob rozumí zejména údaj o jménu, příjmení, datu narození a místě trvalého pobytu.

2. Smluvní strany prohlašují, že skutečnosti uvedené v této smlouvě nepovažují za obchodní tajemství a udělují svolení k jejich zpřístupnění ve smyslu zák. 106/1999 Sb., a zveřejnění bez stanovení jakýchkoliv dalších podmínek.

3. Sjednává se, že smluvní strany považují povinnost doručit písemnost do vlastních rukou za splněnou i v případě, že adresát zásilku, odeslanou na jeho v této smlouvě uvedenou či naposledy písemně oznámenou adresu pro doručování, odmítne převzít, její doručení zmaří nebo si ji v odběrní lhůtě nevyzvedne, a to desátým dnem ode dne vypravení písemnosti.

4. V případě, že některé ustanovení této smlouvy je nebo se stane neúčinné, zůstávají ostatní ustanovení účinná. Smluvní strany se zavazují nahradit neúčinné ustanovení ustanovením jiným, účinným, které svým obsahem a smyslem odpovídá nejlépe obsahu a smyslu ustanovení původního, neúčinného. Smluvní strany sjednávají, že veškeré spory z této smlouvy budou řešit primárně dohodou.

5. Smluvní strany sjednávají, že se tato smlouva řídí právním řádem ČR, zejména zákonem č. 89/2012 Sb., občanský zákoník, v platném znění.

6. Při nakládání s osobními údaji se smluvní strany řídí Nařízením Evropského parlamentu a Rady (EU) 2016/679 ze dne 27. dubna 2016 o ochraně fyzických osob v souvislosti se zpracováním osobních údajů a o volném pohybu těchto údajů a o zrušení směrnice 95/46/ES (obecné nařízení o ochraně osobních údajů) a zákonem č. 110/2019 Sb., o zpracování osobních údajů, ve znění pozdějších předpisů.

7. Tato smlouva podléhá uveřejnění v registru smluv dle zákona č. 340/2015 Sb., o zvláštních podmínkách účinnosti některých smluv, uveřejňování těchto smluv a o registru smluv (zákon o registru smluv). Smluvní strany se dohodly, že smlouvu v souladu s tímto zákonem uveřejní budoucí povinný, a to nejpozději do 30 kalendářních dnů od podpisu smlouvy. V případě nesplnění tohoto ujednání může uveřejnit smlouvu v registru budoucí oprávněný.

8. Po uveřejnění v registru smluv obdrží budoucí oprávněný do datové schránky potvrzení od správce registru smluv. Potvrzení obsahuje metadata, je ve formátu.pdf, označeno uznávanou elektronickou značkou a opatřeno kvalifikovaným časovým razítkem. Smluvní strany se dohodly, že budoucí oprávněný nebude, kromě potvrzení o uveřejnění smlouvy v registru smluv, nijak dále o této skutečnosti informován.

9. S touto smlouvou vyslovila souhlas Rada města Mostu dne 27. 5. 2021 usnesením č. RmM/2775/45/2021, které tvoří přílohu č. 1 této smlouvy.


10. Smluvní strany prohlašují, že uzavření této smlouvy se uskutečňuje dle jejich pravé a svobodné vůle a při jejím uzavírání nikdo nezneužil tísně, nezkušenosti, rozumové slabosti, rozrušení nebo lehkomyšlnosti druhé strany, aby dal sobě nebo jinému slíbit či poskytnout plnění, jehož majetková hodnota je k vzájemnému plnění v hrubém nepochybně. Na důkaz toho připojují své podpisy.

11. Tato smlouva byla vyhotovena ve čtyřech stejnopisech, z nichž jeden stejnopis obdrží budoucí oprávněný, jeden obdrží budoucí povinný a jeden každý z investorů.

12. Tato smlouva nabývá platnosti dnem podpisu smluvních stran a účinnosti dnem jejího uveřejnění v registru smluv.

V Mostě, dne: - 2 -08- 2021

budoucí povinný:

 

Mgr. Jan Paparega
primátor statutárního města Mostu

V Teplicích, dne: 22 -07- 2021

budoucí oprávněný:

za společnost Severočeská vodárenská společnost a.s.




(38)

na základ



V Mostě, dne: 23.6.2021

inv [REDACTED]

 

Mgr. Oldřich Vojř Ph.D.

Mgr. Jitka Vojřová

8. j



POVĚŘENÍ

Severočeská vodárenská společnost a.s.
Spisová značka: B 466 vedená u Krajského soudu v Ústí nad Labem
Přítkovská 1689, 415 50 Teplice
IČ: 49099469

uděluje Pověření
v souladu se Zákonem č. 262/2006 Sb., zákoníkem práce, ve znění pozdějších předpisů

panu: **Bc. Patriku Novákovi** narozenému: **██████ 1975**
zaměstnanému na pracovní pozici: **samostatný odborný referent**
na dobu od: **1. 12. 2019** do: **odvolání**

k samostatnému jednání za výše uvedenou společnost v tomto rozsahu:

1. uzavírat smlouvy budoucí a smlouvy o zřízení věcného břemene na dotčených nemovitostech, smlouvy o náhradě za omezení užívání nemovitosti (zpravidla pozemku pod komunikací)
 - s finančním závazkem SVS a.s. do výše maximálně 2.000,- Kč, kdy vlastník pozemku je zároveň investorem a SVS oprávněnou osobou;
 - bez finančního závazku, kdy vlastník pozemku je odlišný od investora, a SVS a.s. je oprávněnou osobou a není investorem.
2. zastupovat společnost ve všech řízeních o vkladech a zápisech do Katastru nemovitostí týkajících se smluv, uvedených v odst. 1, je-li v nich účastníkem SVS a.s.

Toto pověření opravňuje výše uvedeného zaměstnance společnosti k tomu, aby jejím jménem jednal ve výše uvedených věcech.

V Teplicích, dne **██████ 2019**.....


.....
Ing. Bronislav Špičák
Generální ředitel a člen představenstva

Pověření v celém rozsahu přijímám.

8.1



89

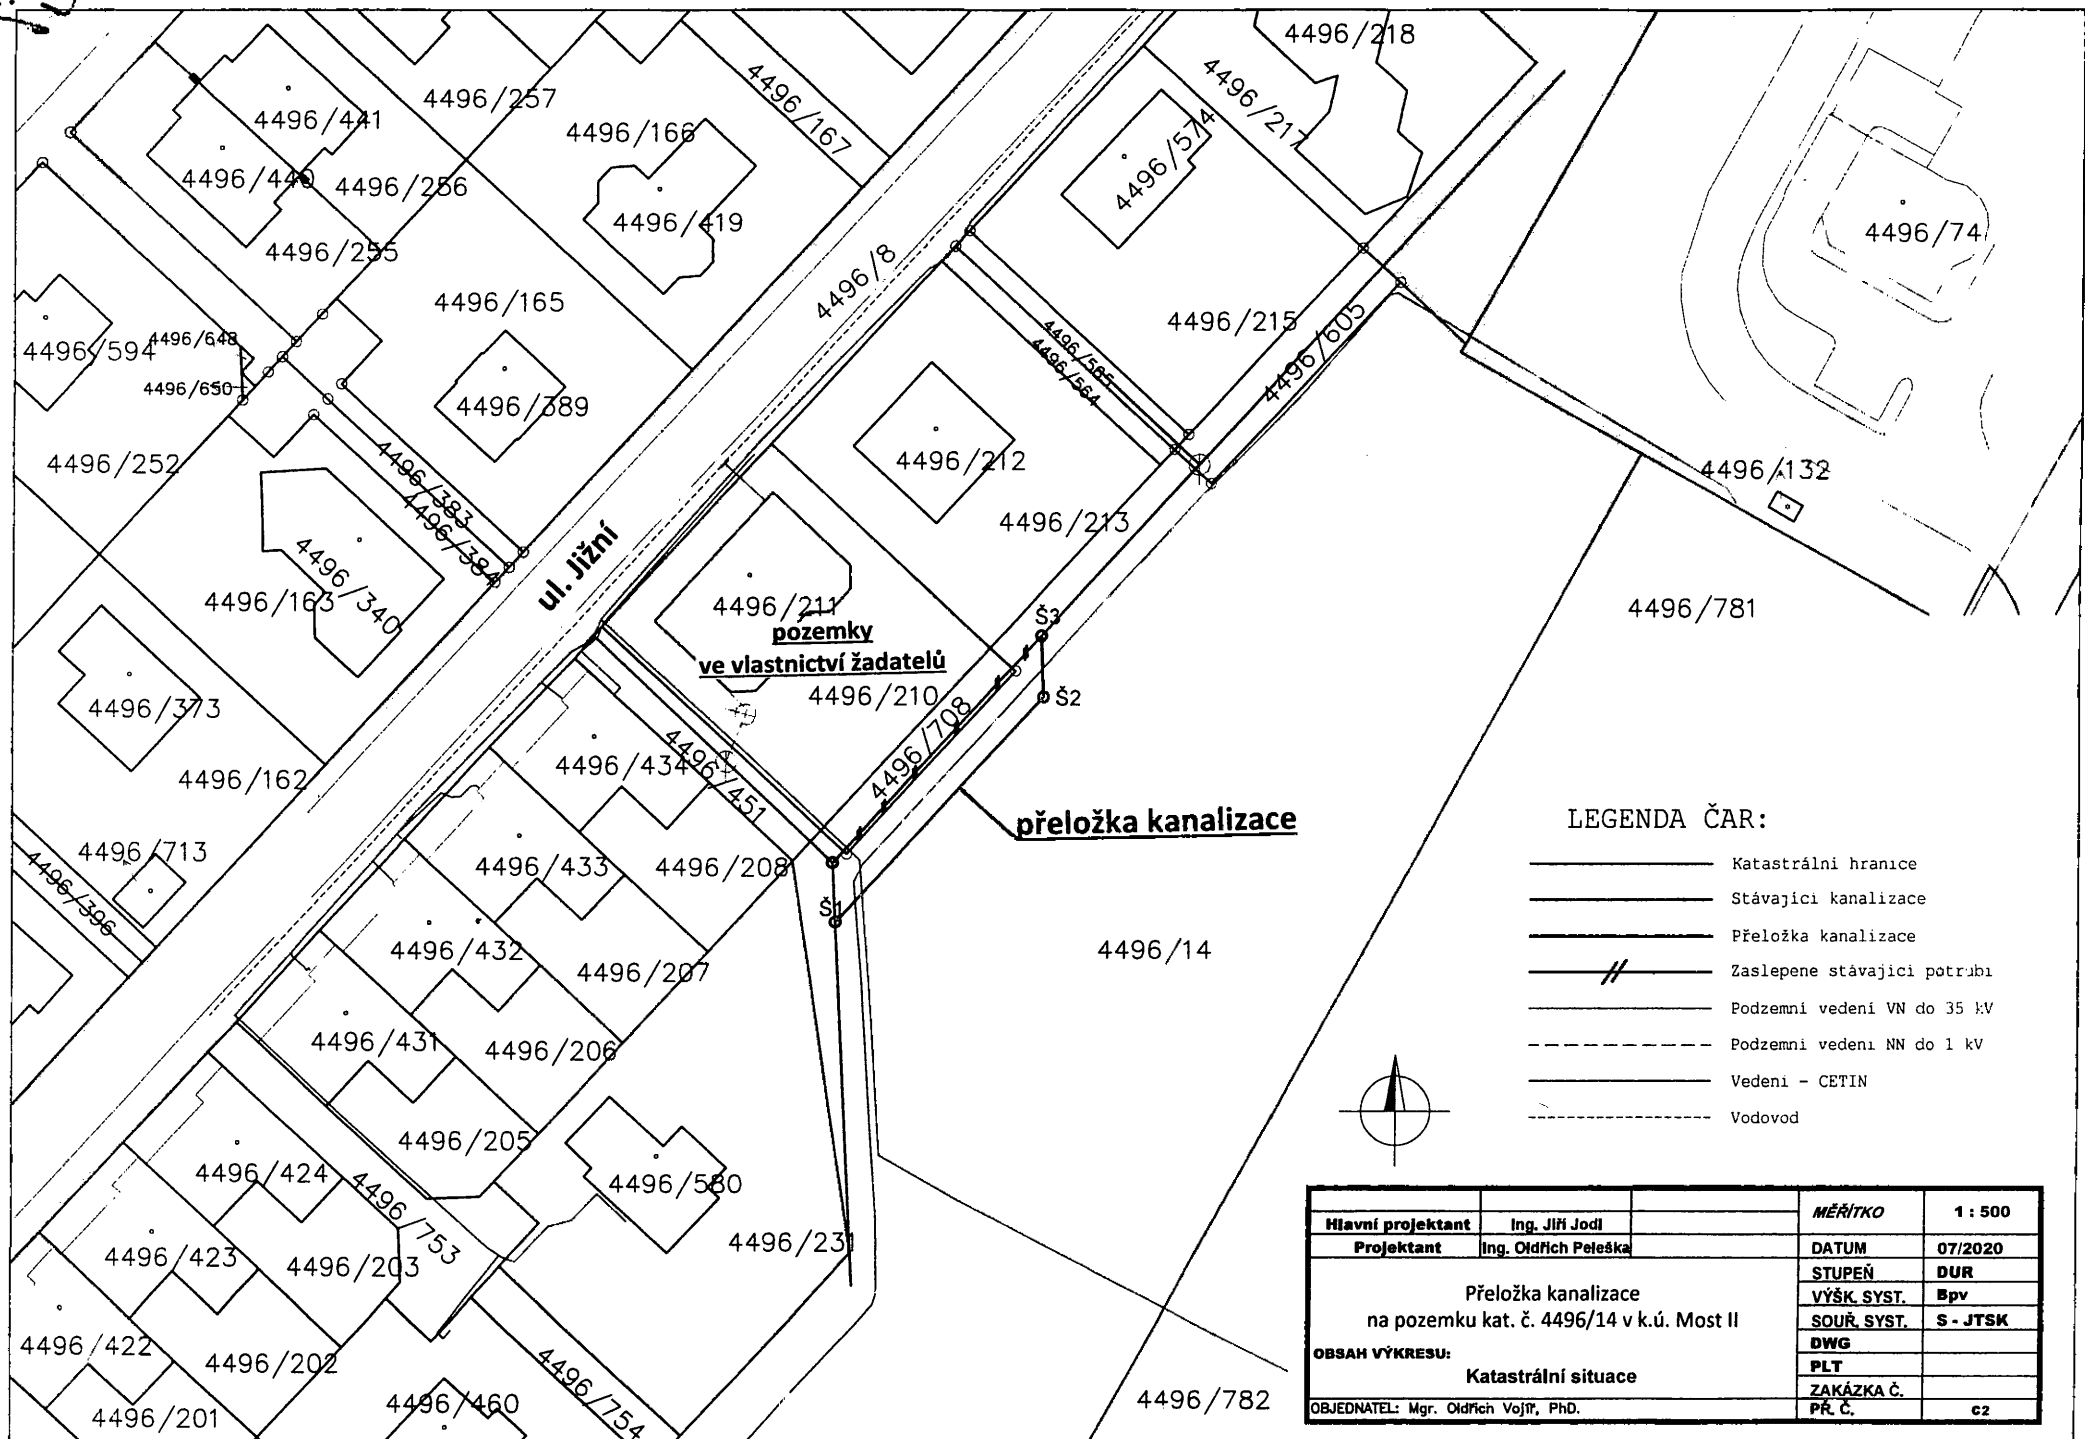

Hlavní projektant	Ing. Jiří Jodl	MĚŘÍTKO	1 : 500
Projektant	Ing. Oldřich Peleška	DATUM	07/2020
Přeložka kanalizace na pozemku kat. č. 4496/14 v k.ú. Most II		STUPEŇ	DUR
		VÝŠK. SYST.	Bpv
		SOUŘ. SYST.	S - JTSK
		DWG	
		PLT	
OBSAH VÝKRESU:		ZAKÁZKA Č.	
Katastrální situace		PŘ. Č.	C2
OBJEDNATEL: Mgr. Oldřich Vojtř, Ph.D.			

Výpis z usnesení

45. schůze Rady města Mostu ve funkčním období 2018–2022, která se konala dne 27. 5. 2021
v zasedací místnosti č. 101 budovy Magistrátu města Mostu

Usnesení č. RmM/2775/45/2021

Rada města


schvaluje

ve prospěch společnosti Severočeská vodárenská společnost a.s., IČO: 49099469, zřízení služebnosti inženýrské sítě na části služebného pozemku ppč. 4496/14 v k. ú. Most II, pro stavbu „Most, ppč. 4496/14 – kanalizace - přeložka“, v ul. Jižní v Mostě, právo investorů vlastním nákladem a vhodným a bezpečným způsobem zřídit na části služebného pozemku přeložku kanalizačního řadu a s ní související objekty a právo oprávněného provozovat je, udržovat a provádět jejich úpravy za účelem modernizace nebo zlepšení výkonnosti; rozsah služebnosti bude určen geometrickým plánem. Smlouva o budoucí smlouvě o zřízení služebnosti bude obsahovat ujednání o dalších právech a povinnostech stanovených interním dokumentem Rady města Mostu „Pravidla statutárního města Mostu pro zřizování služebností a věcných břemen“.

Úhrada za zřízení služebnosti ve výši 680 Kč/m² (výše úhrady za zřízení služebnosti však musí vždy činit v jedné smlouvě minimálně 1.000 Kč), bude uhrazena investory stavby:

Mgr. Oldřichem Vojířem Ph.D., nar. 13. 8. 1961, bytem Průběžná 3142, Most, a Mgr. Jitkou Vojířovou, nar. 26. 5. 1964, bytem Průběžná 3142, Most.

Investoři se zavazují, že pozemky, na kterých budou provádět výkopové a jiné stavební práce, budou po dokončení prací uvedeny do řádného technického stavu, který bude minimálně stejný, jako před zahájením prací a poté budou předány správci veřejných prostranství, tj. společnosti Technické služby města Mostu a.s.

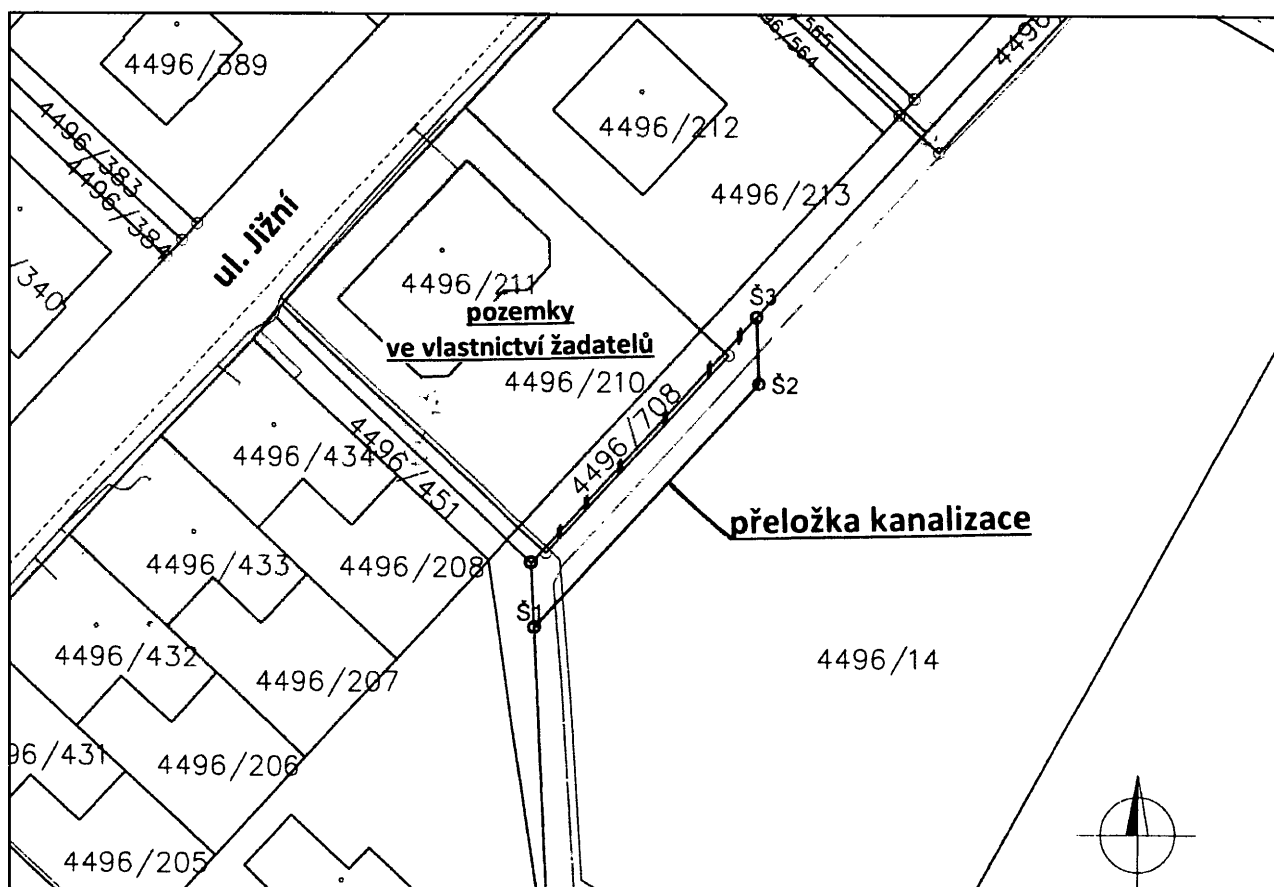

8.9