

VÝKAZ DOSAVADNÍHO A NOVÉHO STAVU ÚDAJŮ KATASTRU NEMOVITOSTÍ

Dosavadní stav				Nový stav												
Výměra parcely		Druh pozemku	Označení pozemku parc. číslem	Výměra parcely		Druh pozemku	Typ stavby	Způsob využití	Způsob využití	Způsob využití	Porovnání se stavem evidence právních vztahů					
ha	m ²	Způsob využití		ha	m ²	Způsob využití	Způsob využití	Způsob využití	Způsob využití	Způsob využití	Díl přechází z pozemku označeného v katastru nemovitostí	dřívější poz. evidenci	Číslo listu vlastnictví	Výměra dílu		Označení dílu
														ha	m ²	
16/2											216/2	✓	10001			
216/7											216/7	✓	10001			
2278/1											2278/1	✓	10001			
2278/2											2278/2	✓	10001			
2278/3											2278/3	✓	10001			

Oprávněný: dle listin
Druh věcného břemene: dle listin

Seznam souřadnic (S-JTSK)
Číslo bodu Souřadnice pro zápis do KN
Y X Kód kv.

k.o. Jablonec nad Nisou (655970)


1	680863.22	979989.24	3
2	680861.22	979987.79	3
3	680859.90	979989.61	3
4	680860.06	979990.55	3
5	680863.19	979990.99	3
6	680860.97	979991.26	3
7	680863.66	979996.30	3
8	680861.42	979996.46	3
9	680864.48	980009.77	3
10	680862.24	980009.89	3
11	680864.74	980014.77	3
12	680862.50	980014.91	3
13	680865.53	980024.78	3
14	680863.31	980025.00	3
15	680866.19	980027.04	3
16	680863.67	980028.00	3
17	680875.60	980033.74	3
18	680874.46	980035.64	3
19	680880.88	980037.66	3
20	680879.30	980039.26	3
21	680863.49	980040.86	3
22	680883.14	980042.03	3
23	680881.00	980041.39	3
24	680882.81	980040.02	3
25	680882.08	980041.71	3
26	680866.21	980029.60	3
27	680860.83	979988.33	3

GEOMETRICKÝ PLÁN
pro

omezení rozsahu věcného břemene k části
ozemku

Geometrický plán ověřil úředně oprávněný zeměměřický inženýr:	Stejnopis ověřil úředně oprávněný zeměměřický inženýr:
Jméno, příjmení: Ing. Martin Šklíba	Jméno, příjmení: Ing. Martin Šklíba
Číslo položky seznamu úředně oprávněných zeměměřických inženýrů: 2785/2016	Číslo položky seznamu úředně oprávněných zeměměřických inženýrů: 2785/2016
Dne: 20. ledna 2021 Číslo: 113/2021	Dne: 9.2.2021 Číslo: 322/2021
Náležitostmi a přesností odpovídá právním předpisům.	Tento stejnopis odpovídá geometrickému plánu v elektronické podobě uloženému v dokumentaci katastrálního úřadu.
Katastrální úřad souhlasí s očíslováním parcel.	Ověření stejnopisu geometrického plánu v listinné podobě.

vyhotovitel:




Rokytkova 2667/20
615 00 Brno
IČO: 26290821
s.r.o. www.aditis.cz

číslo plánu: 6532-6581/2020
kres: Jablonec nad Nisou
bec: Jablonec nad Nisou
stat. území: Jablonec nad Nisou
apovný list: Liberec 2-9/43, Turnov 2-0/21

pro sávaním vlastníkům pozemků byla poskytnuta možnost
známit se v terénu s průběhem navrhovaných nových hranic,
re byly označeny předepsaným způsobem:

KÚ pro Liberecký kraj
KP Jablonec nad Nisou
Ing. Jana Zieglerová
PGP-88/2021-504
2021.01.27 09:08:13 CET



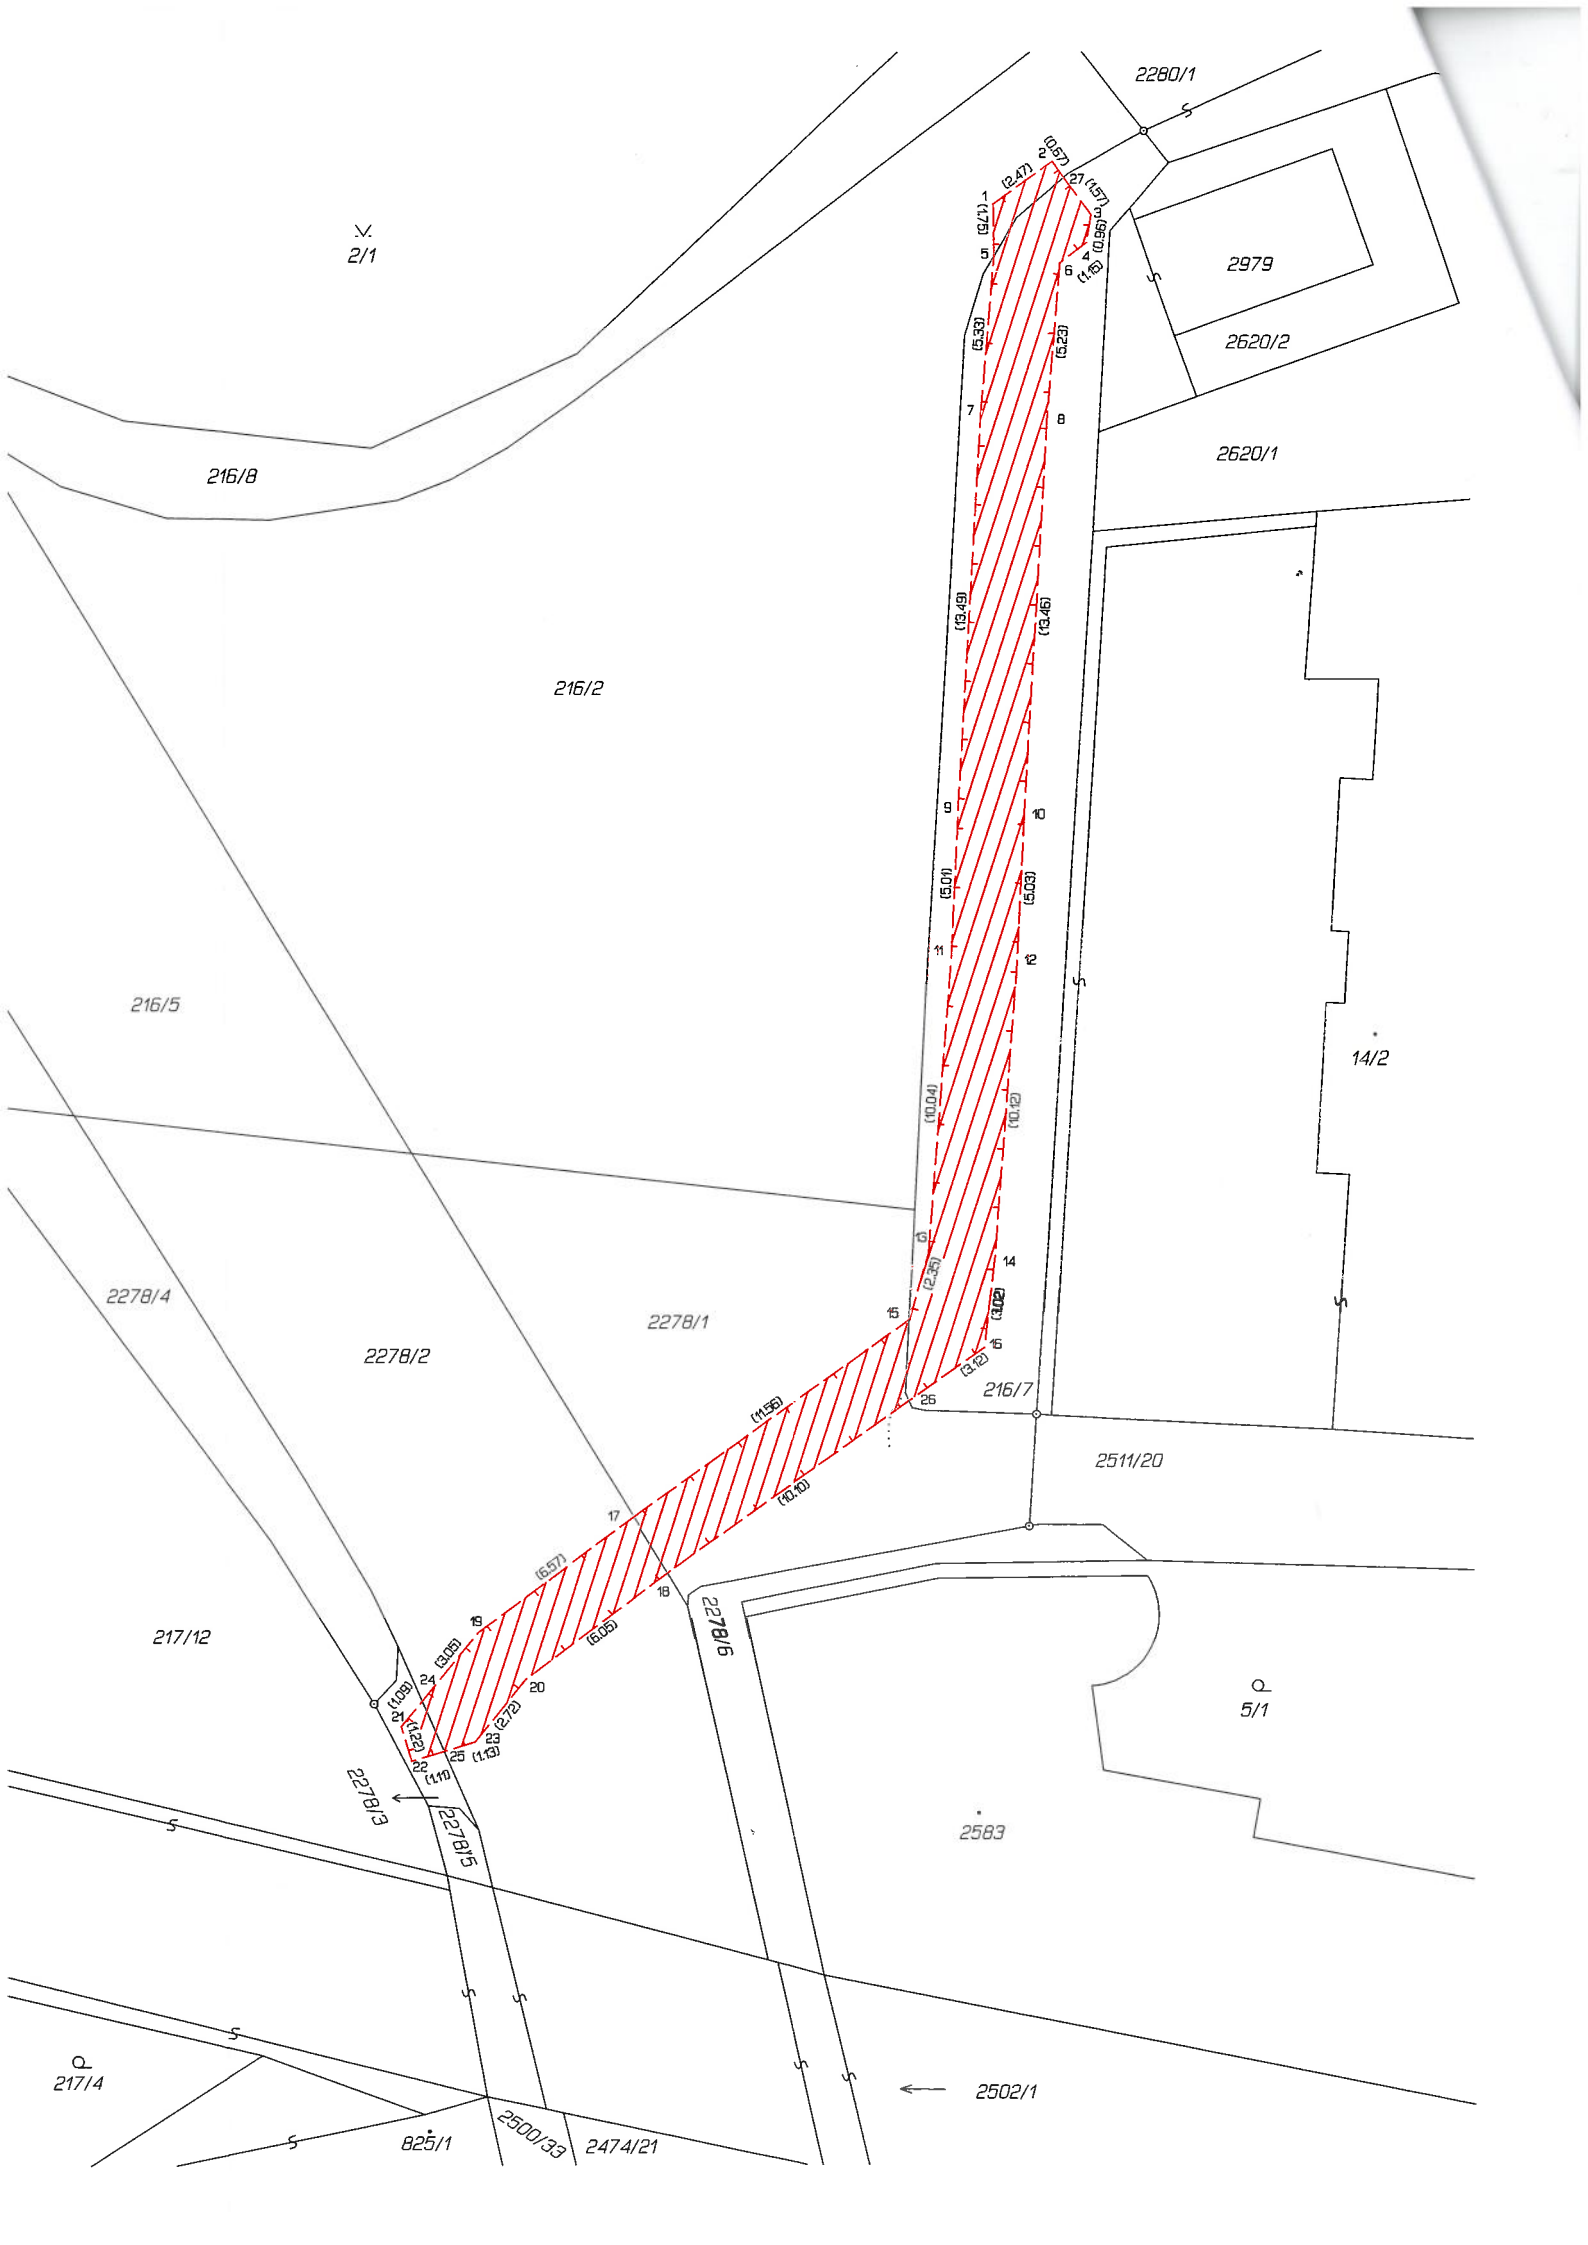

216/8

2280/1

2979

2620/2

2620/1

216/2

216/5

14/2

2278/4

2278/2

2278/1

216/7

2511/20

217/12

2278/6

5/1

2583

217/4

2502/1

825/1

2500/33

2474/21